
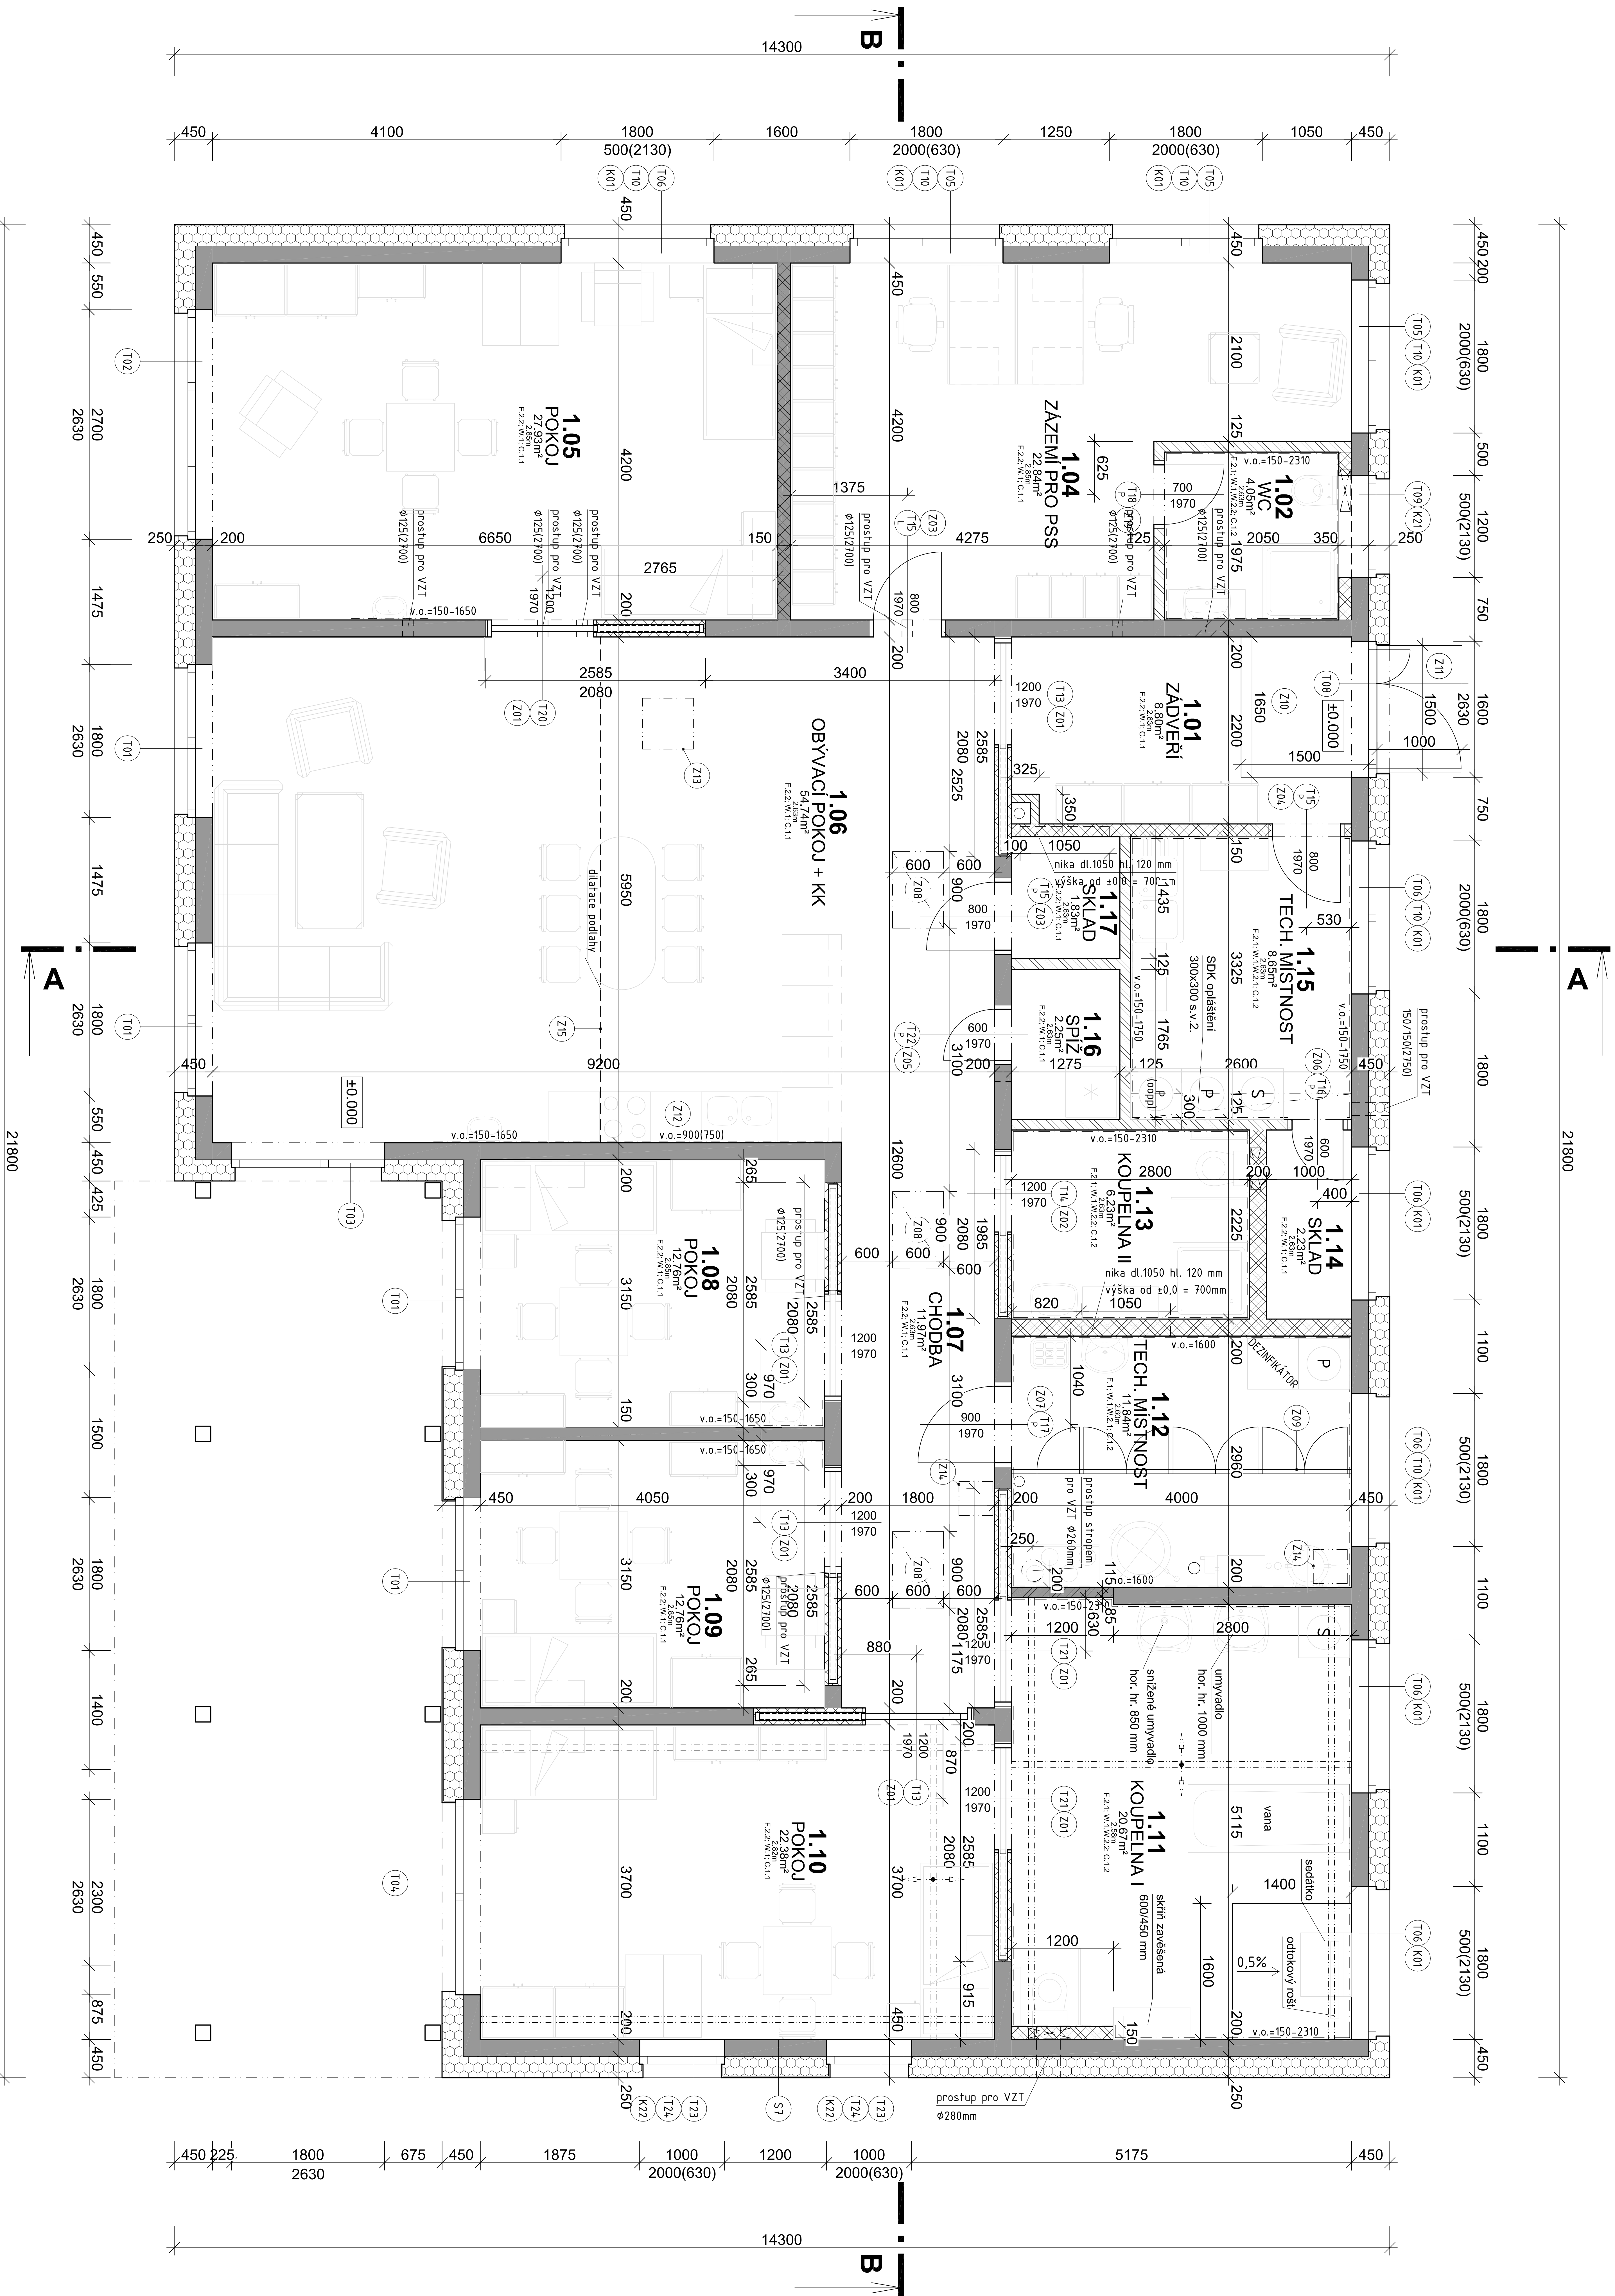


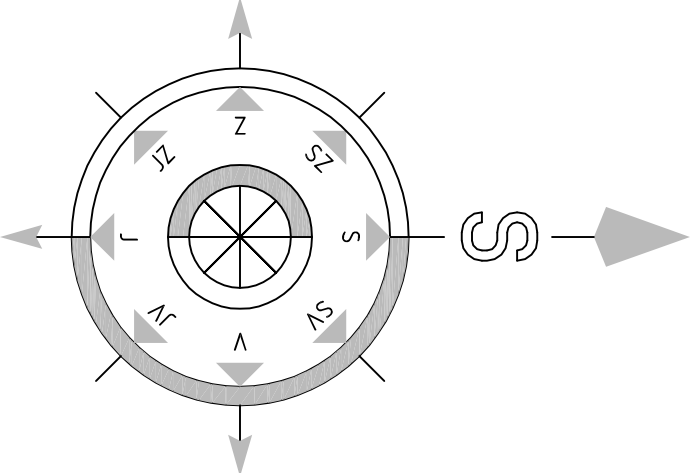

SKLADBY PODLAH

- | | |
|---|--------|
| -keramická dlažba na mram., min., 300X300 na sítih | 15 mm |
| -betonová mazanina, beton C16/20, "K4 20" 150/150 dřítl 6 mm | 65 mm |
| -systémová deska pro podlahové topení (dodávka UT) | 50 mm |
| -separční LDFE folie 185 g/m ² včetně odvětrání pásu okolo zdi | 140 mm |
| -lepená izolace EPS 150 S Stalil ve dvou vrstvách | |
| F.2.1 Heterogenní PVC do mokrého prostoru | |
| -heterogenní PVC podlahová krytina celoplošně lepená | 2,5 mm |
| -penetrací nátěr | |
| -sanoneměcní jazyk odizolující stěhu a dvou vstřichů (2,0 kg/m ²) | 4,0 mm |
| Včetně izolačního pásu do spojů podlahasísteia | |
| -penetrací nátěr pod inverteci hmoý | |
| -betonová mazanina, beton C16/20, "K4 20" 150/150 dřítl 6 mm | 75 mm |
| -systémová deska pro podlahové topení (dodávka UT) | 50 mm |
| -separční LDFE folie 185 g/m ² včetně odvětrání pásu okolo zdi | |
| -lepená izolace EPS 150 S Stalil ve dvou vstřichů | 140 mm |
| F.2.2 Heterogenní PVC do běžných prostor | |
| -heterogenní PVC podlahová krytina celoplošně lepená | 2,5 mm |
| -penetrací nátěr | |
| -podlahová sanoneměcní stěhu na zem, bází (6g/m ²) | 3,0 mm |
| -penetrací nátěr pod inverteci hmoý | |
| -betonová mazanina, beton C16/20, "K4 20" 150/150 dřítl 6 mm | 75 mm |
| -systémová deska pro podlahové topení (dodávka UT) | 50 mm |
| -separční LDFE folie 185 g/m ² včetně odvětrání pásu okolo zdi | |
| -lepená izolace EPS 150 S Stalil ve dvou vstřichů | 140 mm |

LEGENDA PОВRCHOVÝCH ÚPRAV PODHLEDŮ

- | | |
|---|--|
| C.1.1. Sfarbenovaný podtlak | |
| - SDK bežná deska 11,2 mm na zaväznení kovovom jednotvornom roštu z CD profilu | |
| Interiérová disperzná malíarska farba | |
| C.1.2. Sfarbenovaný podtlak | |
| - SDK impregnovaná deska 11,2 mm na zaväznení kovovom jednotvornom roštu z CD profilu | |
| Interiérová disperzná malíarska farba | |

LEGENDA POVRCHOVÝCH ÚPRAV STĚN

- | | |
|--|---|
| W.1. Sídlo-výpenná omítka | - |
| - jednovrstvát vnútorné sídlo-výpenná omítka po strojných omítkach | - |
| - interiérová disperzná maľová farba | - |
| W.2. Keramický obklad | - |
| - keramický obklad na sídlo-výpenné omietke, formát obkladu mm, 200x200mm | - |
| W.2.2. Keramický obklad | - |
| - keramický obklad na sídlo-výpenné omietke s hydroizolačnou sieťkou, formát obkladu 300x600mm | - |

±0,000=433,500 m.n.m.

Výrazovateľ:	Zodpovedný projektant:	Hlavní inženýr projektu:
ING. Antonín JADVOŘNÍK	ING. Jaroslav DVOŘÁK	ING. Jaroslav DVOŘÁK
Miesto stavby: Prechradí, k.ú. Prechradí u Štítce, st.č. 69		
Investor:	Pardubický kraj, Komunální úřadství 175, 532 11 Pardubice	
Akce:	Transformace DHN Rymářská II, 2x samostatná domácnost na Prechradí	
Objekt:	SO 02 BUDOVA B	
Vykresl:	D.12.1 ARCHITEKTONICKO-STAVEBNÍ ŘEŠENÍ	
PŮDORYS 1.NP		
		 SINIC s.r.o. PROJEKTOVÉ A INŽENÝRSKÉ SLUŽBY IČO: 288 14 878 www.sinic.cz
		Formát: B A4 Papír: Datum: 04/2018 Stupeň: DPS Zak. č.: 171005 Měřítko: 1:50
	C.v.	
	D.12.1.3	

Tabulka mistnosti				
Číslo	Jméno	Plocha [m ²]	Výška [m]	Sídelna
1/01	ZÁVERŤ	8,8	2,63	F-2,1; w1; c:1,1
1/02	WC	4,05	2,63	F-2,1; w1; c:2,1,2
1/04	ZÁDEŤ PRO PSS	22,84	2,85	F-2,1; w1; c:1,1
1/05	POKŮJ	27,93	2,85	F-2,1; w1; c:1,1
1/06	OBÝVACÍ POKŮJ + KK	94,74	2,63	F-2,1; w1; c:1,1
1/07	CHODBA	11,97	2,63	F-2,1; w1; c:1,1
1/08	POKŮJ	12,76	2,85	F-2,1; w1; c:1,1
1/09	POKŮJ	12,76	2,85	F-2,1; w1; c:1,1
1/10	POKŮJ	22,38	2,82	F-2,1; w1; c:1,1
1/11	KUPELNA	20,67	2,63	F-2,1; w1; c:2,1,2
1/12	TECH. MÍSTNOST	11,84	2,63	F-2,1; w1; c:2,1,2
1/13	KUPELNA	6,23	2,63	F-2,1; w1; c:2,1,2
1/14	SKLAD	2,23	2,63	F-2,1; w1; c:1,1
1/15	TECHNICKÁ MÍSTNOST	8,65	2,63	F-2,1; w1; c:2,1,2
1/16	SPÍŽ	2,25	2,63	F-2,1; w1; c:1,1
1/17	SKLAD	1,83	2,63	F-2,1; w1; c:1,1

LEGENDA MATERIÁLU

- | | |
|---|---|
|  | NENOSNÁ VÁPENOPISKOVÁ TVÁRNIČE tl. 200 mm |
|  | NENOSNÁ POKROBETONOVÁ TVÁRNIČE tl. 200 mm |
|  | NENOSNÁ VÁPENOPISKOVÁ TVÁRNIČE tl. 150 mm |
|  | NENOSNÁ POKROBETONOVÁ TVÁRNIČE tl. 125 mm |
|  | NENOSNÁ POKROBETONOVÁ TVÁRNIČE tl. 100 mm |
|  | NENOSNÁ VÁPENOPISKOVÁ TVÁRNIČE tl. 115 mm |
|  | NENOSNÁ POKROBETONOVÁ TVÁRNIČE tl. 50 mm |
|  | MINERÁLNÍ VATA |
|  | FENOLICKÁ PENA |
|  | POLYSTYREN (XPS) |
|  | PROSTÝ BETON |
|  | ŽELEZOBETON |