


PŮDORYS 3NP - NAVRŽENÝ STAV

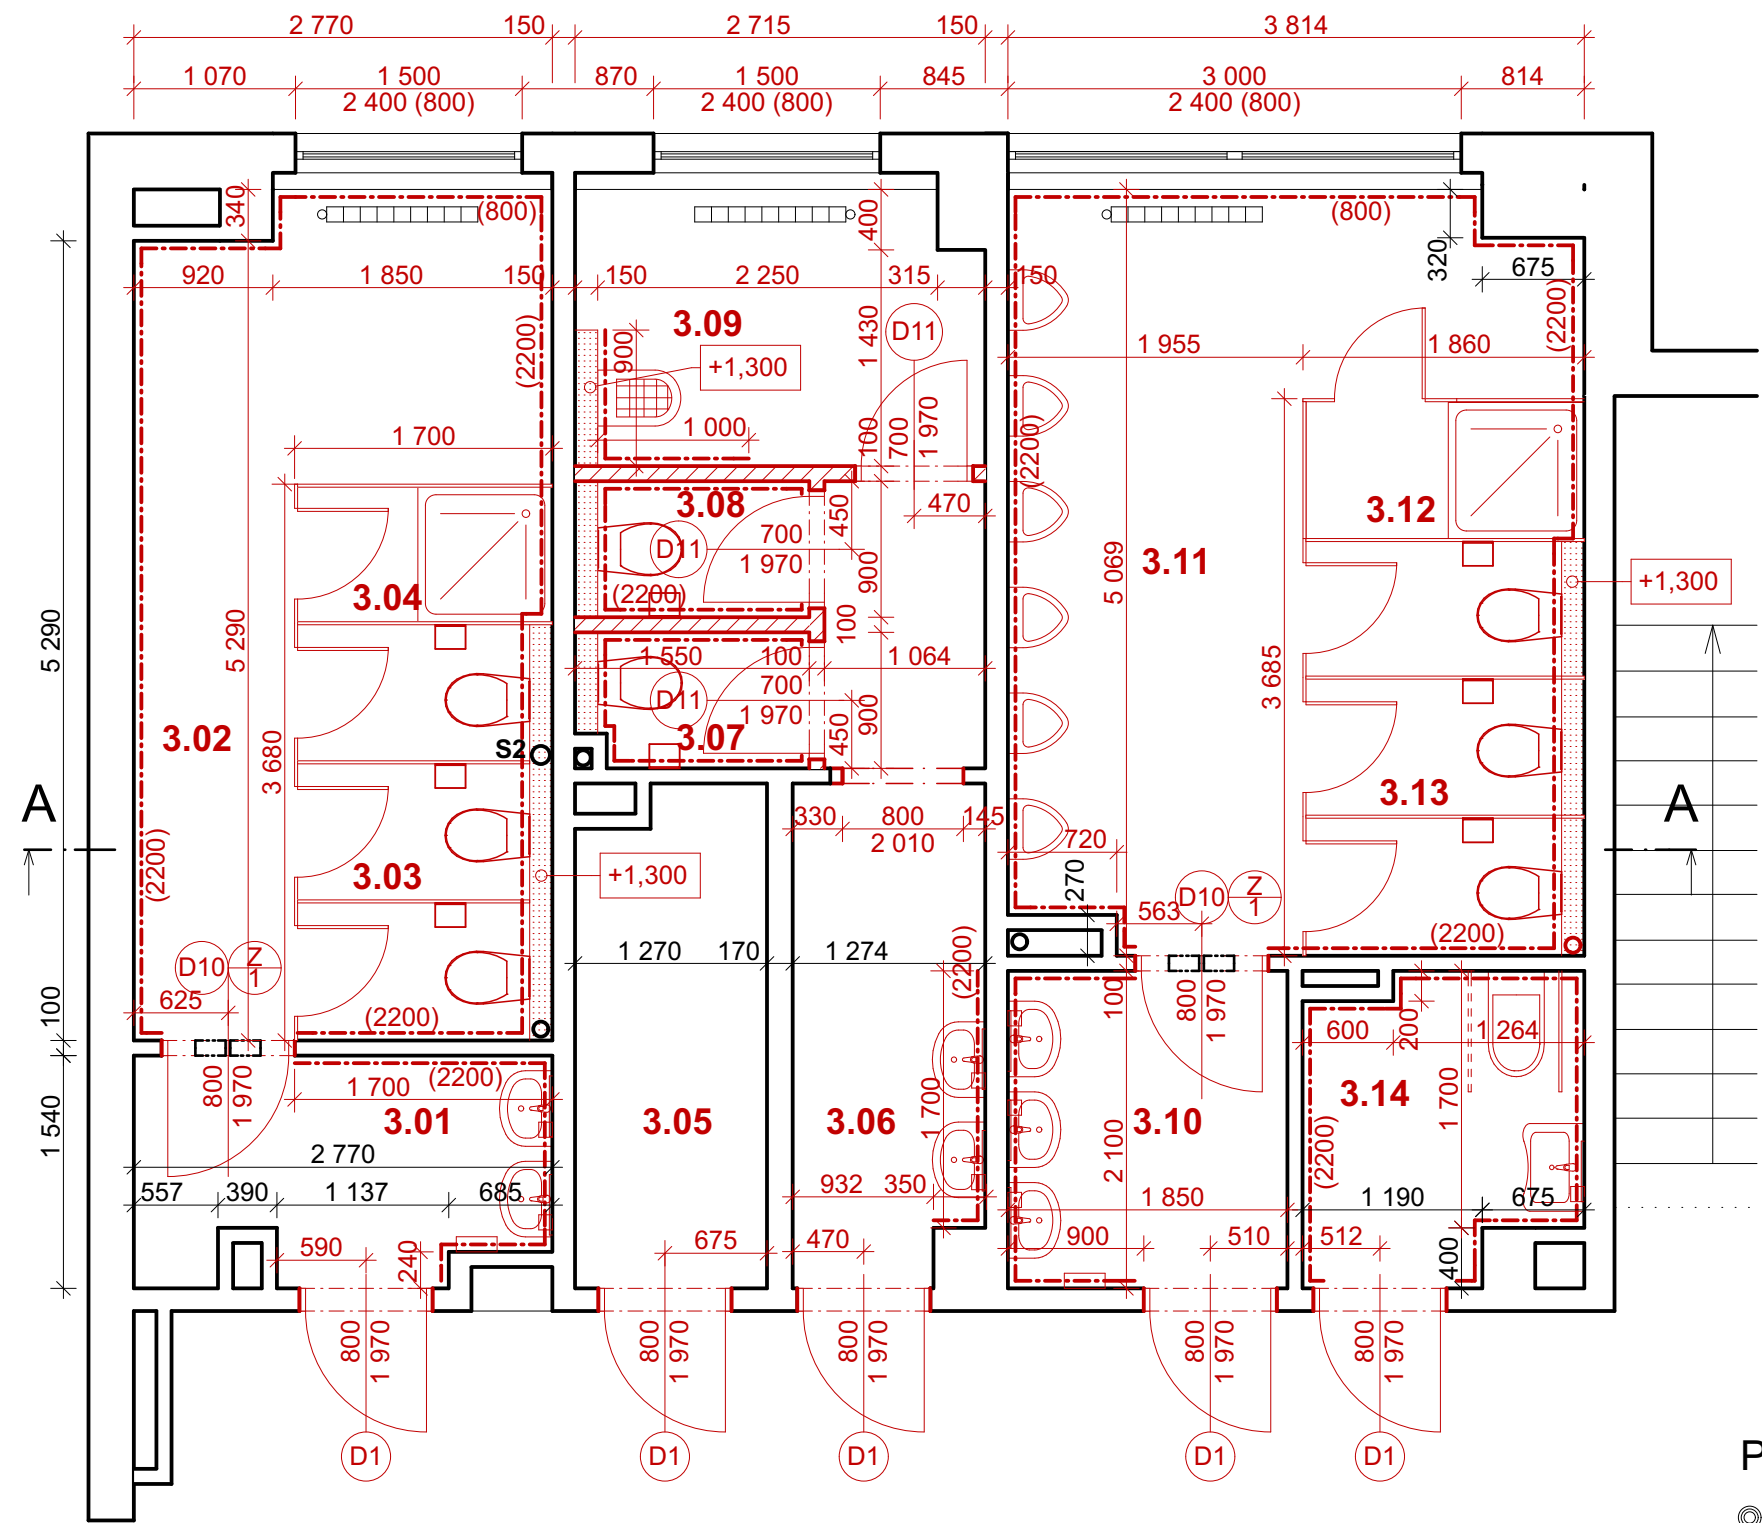

BAREVNÉ ŘEŠENÍ SANITÁRNÍCH PŘÍČEK A INTERIÉROVÝCH DVEŘÍ:

- 1NP - MODRÁ, NAPŘ. RAL 5010
- 2NP - ČERVENÁ, NAPŘ. RAL 3001
- 3NP - ZELENÁ, NAPŘ. RAL 6026

LEGENDA MATERIÁLŮ A OZNAČENÍ:


- STÁVAJÍCÍ KONSTRUKCE - CPP
- NOVÉ PÓROBETONOVÉ TVÁRNICE, TL. 100 mm
- SÁDROKARTONOVÉ DESKY, PROFIL CW+UW
- SANITÁRNÍ DĚLÍCÍ STĚNY DO MOKRÝCH PROSTOR, DESKY Z VYSOKOTLAKÉHO LAMINÁTU OBOUSTRANNĚ POTAŽENÉ MELAMINOVOU FÓLÍÍ, CELKOVÁ TL. PANELU 13 mm, REKTIFIKAČNÍ NOHY Z NEREZÁVĚJÍCÍ OCELI O VÝŠCE 100 mm, VČETNĚ DVEŘÍ S WC ZÁMKEM
- PROSVĚTLOVACÍ STĚNA - SKLENĚNÁ TVÁRNICE 190/190/100 mm
- NOVÉ ZAŘIZOVACÍ PŘEDMĚTY

POZNÁMKA :

© UVEDENÁ DOKUMENTACE JE ZPRACOVÁNA V ÚROVNI PRO PROVEDENÍ STAVBY



0,000=STÁVAJÍCÍ ÚROVEŇ PODLAHY V 1NP

 530 02 Pardubice 99, DIČ: CZ27542009	projektoval: Lucie Faltýnková	vypracoval: Lucie Faltýnková	kontroloval: Ing. Tomáš Moudrý	dokumentace: DPS		
				číslo zakázky: Z181108		
				datum: 11/2018		
				měřítko: 1:50		
stavebník:	Pardubický kraj, Komenského náměstí 125, 532 11 Pardubice			formátů:	2xA4	
zakázka:	Speciální MŠ, ZŠ a praktická škola Pardubice - stavební úpravy sociálního zařízení			změna:	---	
objekt:	SO 01 - Sociální zařízení			část: <div>STA</div>	č. přílohy: <div>07</div>	č. výřisku:
díl:	1.1. Architektonicky stavební řešení					
výkres:	PŮDORYS 3NP - NAVRŽENÝ STAV					