


Profily z poplastovaného plechu

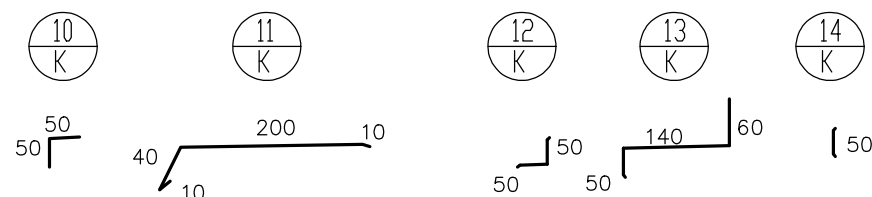

NA STAVBĚ ZKONTROLUJTE SPÁD, KVALITU BETONU STŘÍŠKY A CELKOVÝ TECHNICKÝ STAV
 DETAILS BUDOU UPRAVENY PODLE SITUACE NA STAVBĚ A PODLE
 TECHNICKÉHO ŘEŠENÍ VÝROBCE VYBRANÉHO ZATEPLOVACÍHO SYSTÉMU A STŘEŠNÍ FÓLIE
 ROZMĚRY OVĚŘTE NA STAVBĚ

VYPRACOVAL:	ZODPOVĚDNÝ PROJEKTANT:	PROJEKTANT PROFESE:	GENERÁLNÍ PROJEKTANT:
ING. TOMÁŠ FRIŠ	ING. TOMÁŠ FRIŠ	PROJEKCE – FRIŠ, s.r.o. ČESKÁ TŘEBOVÁ TEL: 737 482 580	PROJEKCE – FRIŠ, s.r.o. ČESKÁ TŘEBOVÁ TEL: 737 482 580
STAVEBNÍK: PARDUBICKÝ KRAJ, KOMENSKÉHO NÁMĚSTÍ 125, PARDUBICE			STUPEŇ: DPS
AKCE: Realizace úspor energie - areál NPK, a.s. Ústí nad Orlicí, budova skladu ZM a ubytovny			DATUM: 11/2018
			MĚŘÍTKO: 1:10
			PARÉ:
PROFES: D.1.1 ARCHITEKTONICKÉ A STAVEBNĚ TECHNICKÉ ŘEŠENÍ			Č. VÝKRESU: D.1.1. b)
VÝKRES: STŘÍŠKA NAD VSTUPEM - DETAILS			13.