


PŮDORYS 3. NADZEMNÍHO PODLAŽÍ - STÁVAJÍCÍ STAV

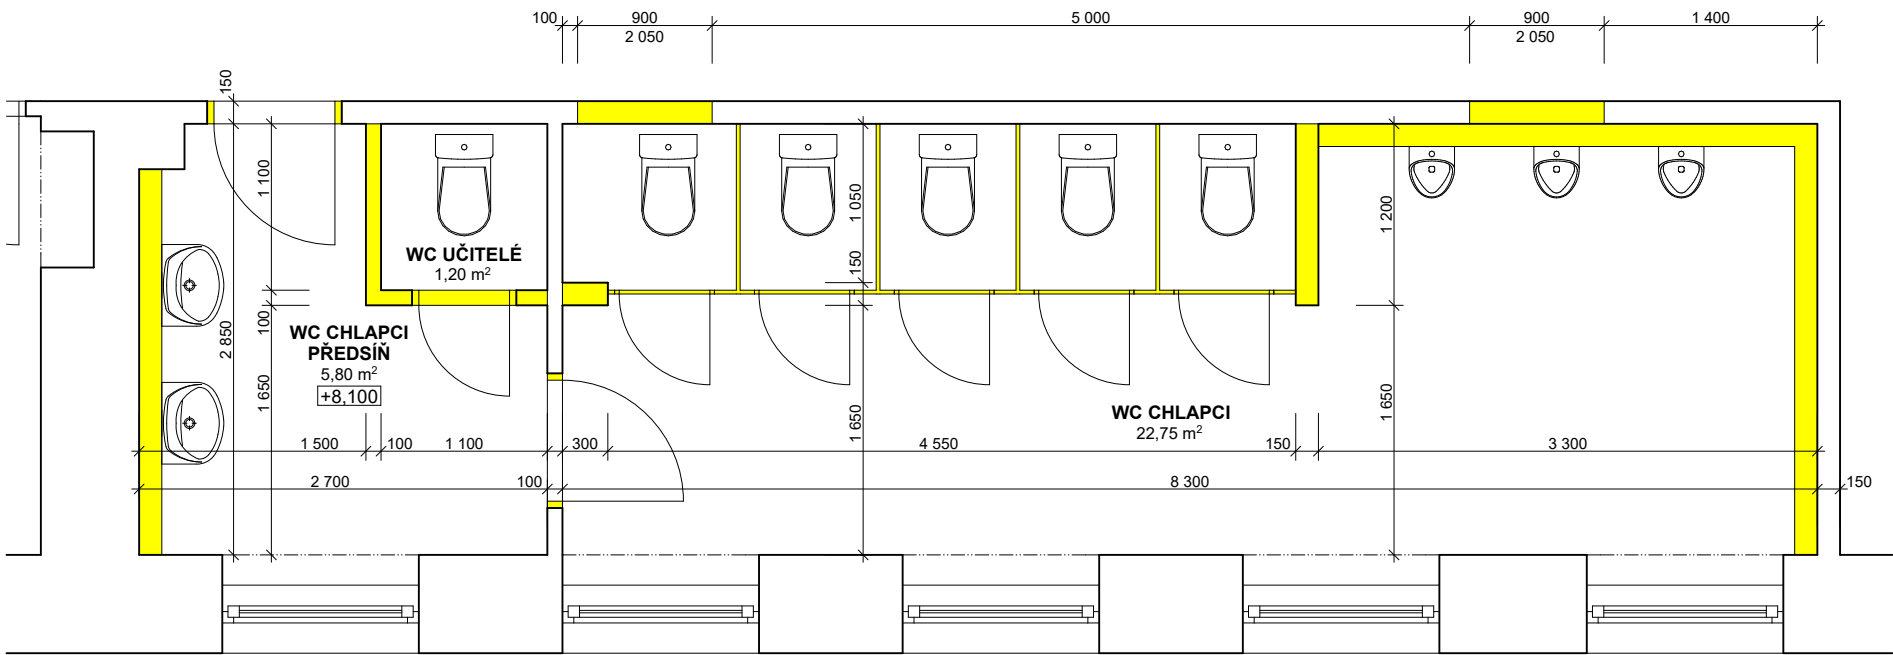

LEGENDA MATERIÁLŮ:

- stávající zdivo
- bouranné konstrukce

Zodpovědný projektant: Ing. František Plesnivý			
Vypracoval: Jakub Horák			
Místo:			
Obránců míru 1025, Přelouč			
Investor: Gy a SOŠ Přelouč Obránců míru 1025, 535 01 Přelouč		Zakázka: 1 017-18	Měřítko: 1:50
		Formát: 2 x A4	Datum: 09.2018
Akce: "GYMNÁZIUM A SOŠ PŘELOUČ" REKONSTRUKCE SOCIÁLNÍHO ZAŘÍZENÍ		Stupeň: DPS	Paré:
Výkres: PŮDORYS 3. NADZEMNÍHO PODLAŽÍ: WC CHLAPCI - STÁVAJÍCÍ STAV		Č.výkresu: D.1.1.6.	