


PŮDORYS 1NP - NOVÝ STAV

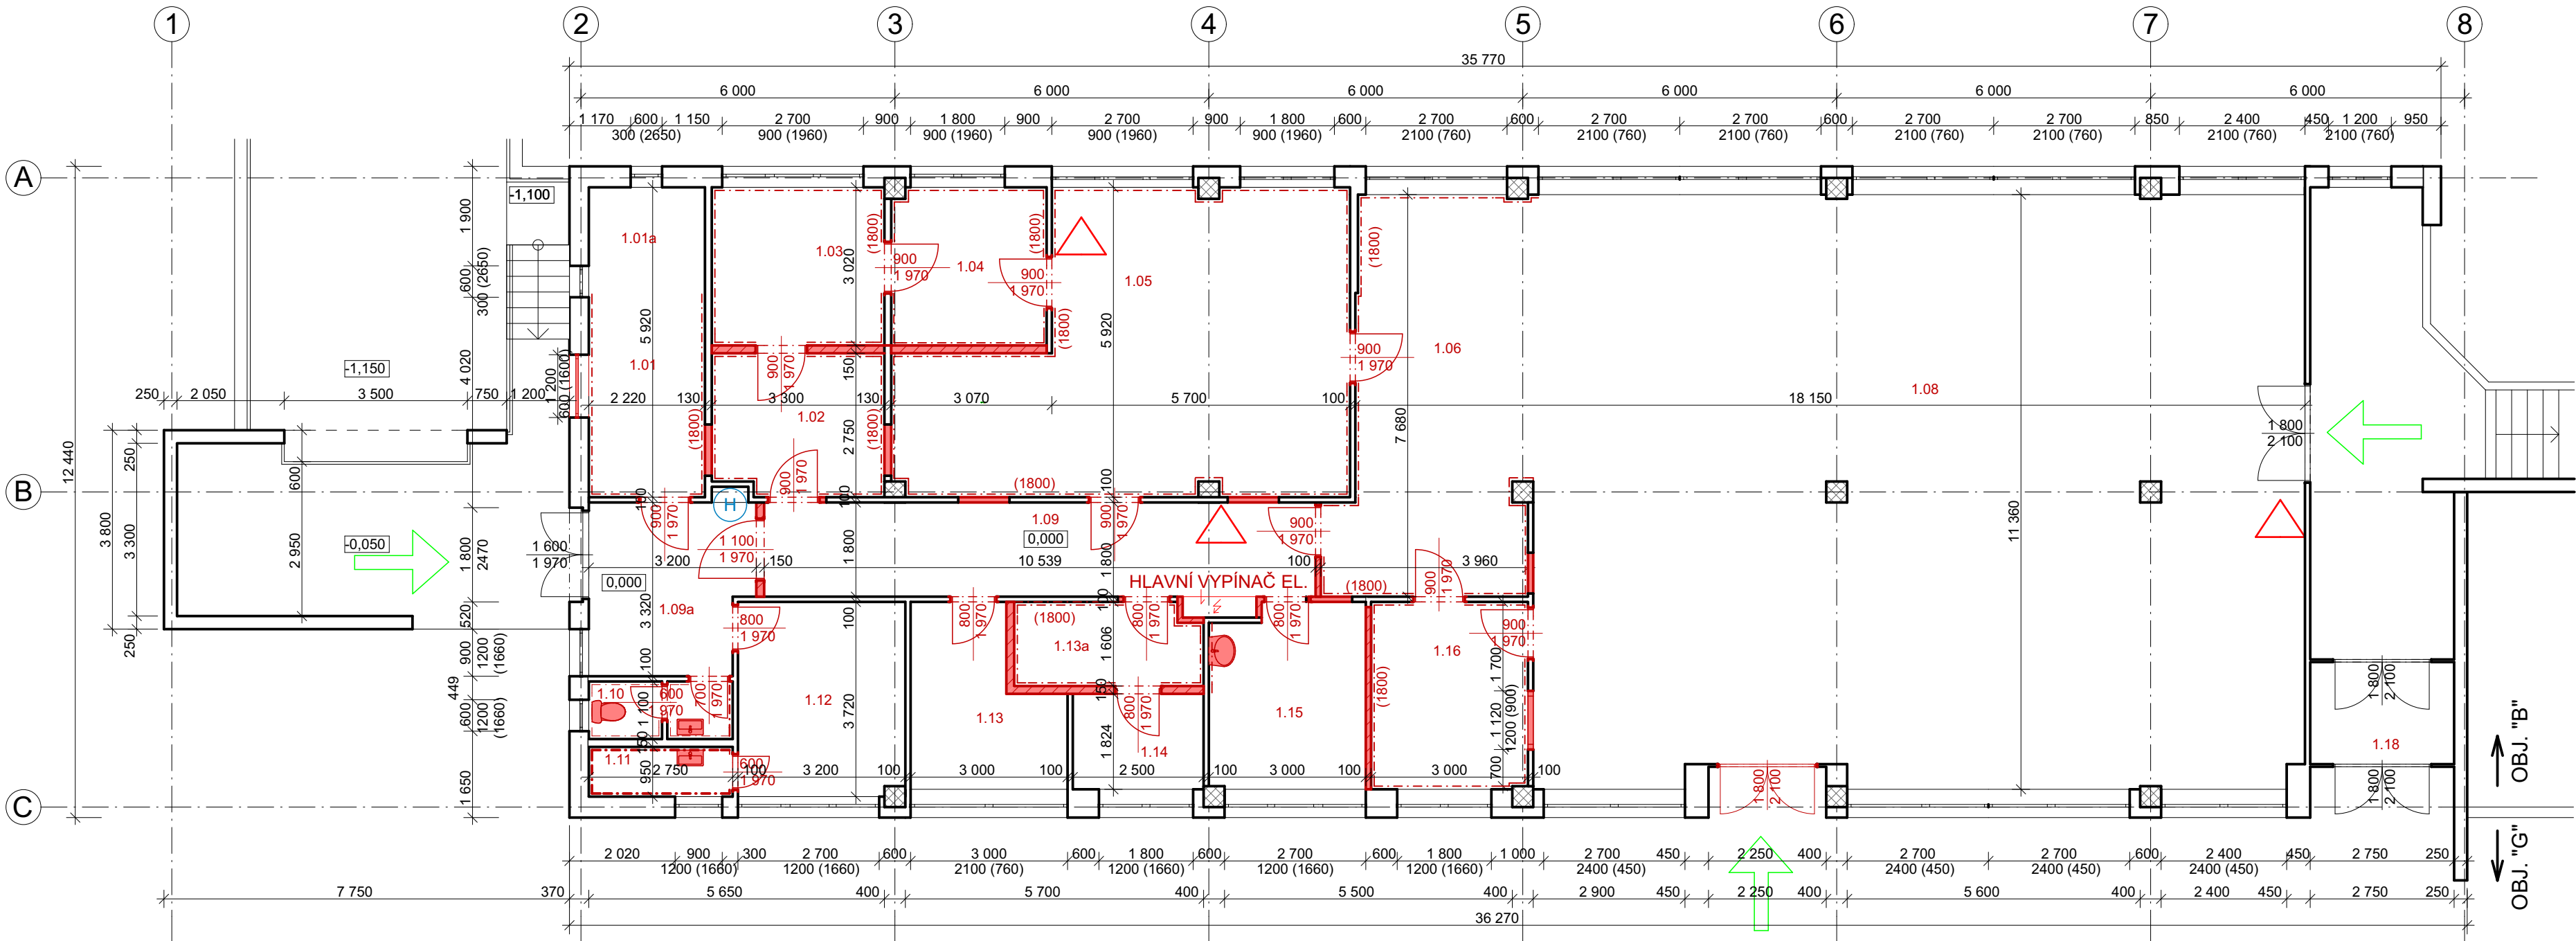

LEGENDA MÍSTNOSTÍ - NOVÝ STAV

Č.	Název místnosti	Plocha (m2)	Podlaha	PROTISKLUZ	Stěny	Strop	Intenzita osvětlení
1.01	HRUBÁ PŘÍPRAVNA	13,14	PVC	R10	KERAMICKÝ OBKLAD/ MALBA	MALBA	500lux
1.01a	SKLAD BRAMBOR/CHLADÍČÍ BOX	4,50	PVC	-----	MALBA	MALBA	200lux
1.02	SKLAD SUCHÝCH POTRAVIN	8,83	PVC	R10	KERAMICKÝ OBKLAD/ MALBA	MALBA	200lux
1.03	SKLAD CHLAZENÝCH POTRAVIN	10,05	PVC	R10	KERAMICKÝ OBKLAD/ MALBA	MALBA	200lux
1.04	PŘÍPRAVNA MASA	9,00	PVC	R10	KERAMICKÝ OBKLAD/ MALBA	MALBA	500lux
1.05	VARNA	41,90	PVC	R12	KERAMICKÝ OBKLAD/ MALBA	MALBA	500lux
1.06	VÝDEJ JÍDEL	19,41	PVC	R10	KERAMICKÝ OBKLAD/ MALBA	MALBA	500lux
1.08	JÍDELNA	192,33	PVC	R10	MALBA	MALBA	200lux
1.09	CHODBA	19,54	KERAMICKÁ DLAŽBA	R10	MALBA	MALBA	100lux
1.09a	ZÁDVEŘÍ	10,14	KERAMICKÁ DLAŽBA	R10	MALBA	MALBA	100lux
1.10	WC	1,54	KERAMICKÁ DLAŽBA	R10	KERAMICKÝ OBKLAD/ MALBA	MALBA	200lux
1.11	UMÝVARNA	2,61	KERAMICKÁ DLAŽBA	R10	KERAMICKÝ OBKLAD/ MALBA	MALBA	200lux
1.12	ŠATNA	11,82	PVC	R10	MALBA	MALBA	200lux
1.13	KANCELÁŘ	8,69	PVC	-----	MALBA	MALBA	500lux
1.13a	ÚKLIDOVÁ MÍSTNOST A BIO ODPAD	5,62	PVC	R10	KERAMICKÝ OBKLAD/ MALBA	MALBA	200lux
1.14	SKLAD DKP	4,56	PVC	-----	MALBA	MALBA	200lux
1.15	DENNÍ MÍSTNOST	10,34	PVC	-----	MALBA	MALBA	100lux
1.16	MYTÍ STOLNÍHO NÁDOBÍ	10,72	KERAMICKÁ DLAŽBA	R12	KERAMICKÝ OBKLAD/ MALBA	MALBA	500lux
1.18	ZÁDVEŘÍ - STÁVAJÍCÍ	5,36	MRAMOROVÁ DLAŽBA	-----	MALBA	MALBA	100lux
		390,10 m²					

LEGENDA MATERIÁLŮ A OZNAČENÍ:

- STÁVAJÍCÍ KONSTRUKCE - ZDIVO Z KERAMICKÝCH TVÁRNIC
- STÁVAJÍCÍ KONSTRUKCE - ŽELEZOBETONOVÉ SLOUPY
- NOVÉ KONSTRUKCE A MATERIÁLY
- VNITŘNÍ NOVÉ PŘÍČKY Z PŘESNÝCH PÓROBETONOVÝCH TVÁRNIC NA TENKOU ZDÍČÍ MALTU TL. 100-150mm

PŘENOSNÉ HASÍČÍ ZAŘÍZENÍ S6
PRAŠKOVÝ HASEBNÍ SCHOPNOSTÍ A21

STÁVAJÍCÍ VNITŘNÍ HYDRANT S
TVAROVÉ STÁLOU HADICI

VSTUP DO OBJEKTU

POZNÁMKA :

- 1 UVEDENÁ DOKUMENTACE JE ZPRACOVÁNA V ÚROVNI PRO STAVEBNÍ POVOLENÍ
- 2 VÝDEJ JÍDEL BUDE OD JÍDELNY ODDĚLEN DVĚMA ROLETAMI TYTO ROLETY BUDOU ZAVĚŠENY
POD STROPEM ZAVĚŠENÍ ROLET BUDE ŘEŠENO V DALŠÍM STUPNI PD
- 3 ROZMÍSTĚNÍ A DODÁVKA NÁBYTKU V JÍDELNĚ NENÍ SOUČÁSTÍ TOHOTO PROJEKTU



0,000 = ÚROVEŇ PODLAHY V 1NP

projektoval: Ing. Václav Turyna	vypracoval: Ing. Václav Turyna	kontroloval: Ing. Tomáš Moudrý	dokumentace: DSP
zakázka: Modernizace stravovacího zařízení Střední školy chovu koní a jezdeckví Kladruby nad Labem			číslo zakázky: Z170801
objekt: SO 01 - Kuchyně			datum: 06/2018
díl: D.1.1 - Architektonicko stavební řešení			měřítko: 1:100
výkres: PŮDORYS 1NP - NOVÝ STAV			formátů: 3x4
			změna: ---
			část: STA
			č. přílohy: 02
			č. výřisku: ---