


PŮDORYS 3NP - STÁVAJÍCÍ STAV

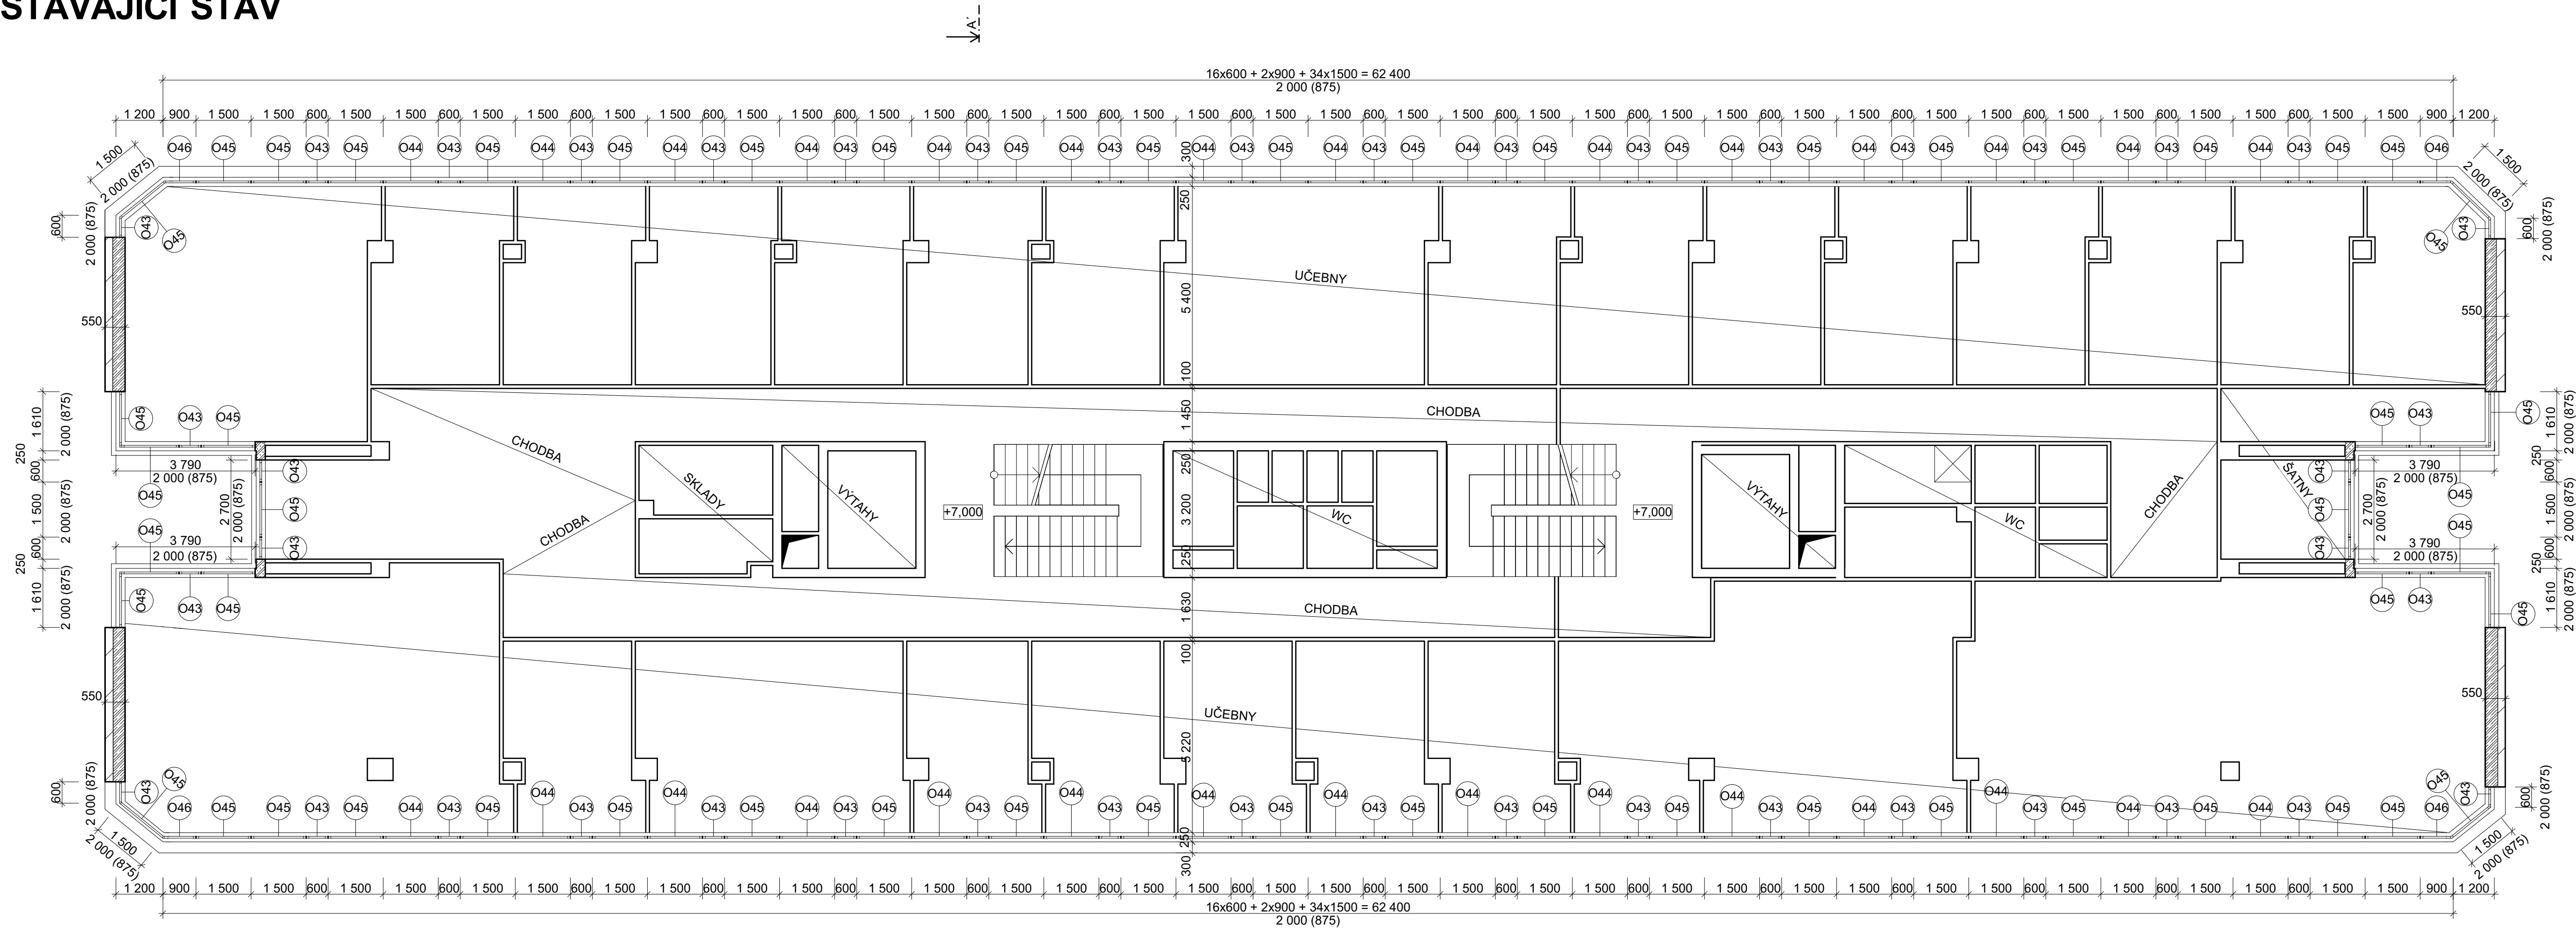


LEGENDA MATERIÁLŮ

- OBVODOVÉ ZDIVO Z PLYNOSILIKÁTOVÝCH TVÁRNIC, TL. 300 MM + KERAMICKÝ OBKLAD, $U_v = 0,855 \text{ W/(M}^2\text{K)}$
- ŽELEZOBETON (PREFA + MONOLIT)
- OBVODOVÉ ZDIVO Z KERAMICKÝCH TVÁRNIC POROTHERM, TL. 400 MM +KERAMICKÝ OBKLAD, $U_v = 0,357 \text{ W/(M}^2\text{K)}$
- OBVODOVÉ ZDIVO ŽB. TL. 250 MM, ZDIVO CDM TL. 125 MM, NOSNÝ ROŠTOVÝ SYSTÉM, HLINÍKOVÉ LAMELY, $U_v = 0,779 \text{ W/(M}^2\text{K)}$
- OBVODOVÉ ZDIVO ŽB. TL. 200 MM, NOSNÝ ROŠTOVÝ SYSTÉM, HLINÍKOVÉ LAMELY, $U_v = 1,510 \text{ W/(M}^2\text{K)}$
- OBVODOVÉ ZDIVO ŽB. TL. 200 MM, KOVOVÁ FASÁDA S KERAMICKÝM OBKLADEM $U_v = 1,570 \text{ W/(M}^2\text{K)}$
- OBVODOVÉ ZDIVO Z PLYNOSILIKÁTOVÝCH TVÁRNIC. TL. 250 MM, S OBKLADEM Z HLINÍKOVÝCH LAMEL
- STÁVAJÍCÍ KERAMICKÉ TVÁRNICE
- STÁVAJÍCÍ KONSTRUKCE

POZNÁMKA

- VNITŘNÍ DISPOZICE MÍSTNOSTÍ JSOU KRESLENY POUZE SCHÉMATICKY!
- VŠECHNA STÁVAJÍCÍ HLINÍKOVÁ OKNA A PROSKLENÉ STĚNY BUDOU VYBOURÁNY
- PŘED DEMONTÁŽÍ STÁVAJÍCÍCH OKEN BUDOU ZE STÁVAJÍCÍCH OKEN SUNDÁNY ČIDLA REGULACE TOPENÍ. TYTO ČIDLA BUDOU UMÍSTĚNY NA MÍSTO URČENÉ INVESTOREM A PO MONTÁŽI NOVÝCH OKEN BUDOU PŘÍPEVNĚNA NA OKNA NOVÁ
- DŘEVĚNÉ GARNÝŽE U OKEN (NIKOLIV U PROSKLENÝCH STĚN V 1NP A 1PP) BUDOU DEMONTOVÁNY SPOLEČNĚ S TEXTILNÍMI VERTIKÁLNÍMI ŽALUZIEMI A ZÁCLONAMI
- PŘED PROVEDENÍM DEMONTÁŽE OKEN A PROSKLENÝCH STĚN BUDOU ODPOJENY A ODŠROBOVÁNY STÁVAJÍCÍ JEDNOTRUBICOVÁ ŽÁŘIVKOVÁ SVÍTLIDLA V NADPRAŽÍ

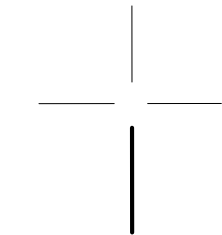

0,000 = ÚROVEŇ PODLAHY 1NP

projektovatel: Ing. Václav Turyna	vypracoval: Ing. Václav Turyna	kontroloval: Ing. Martin Táborský	dokumentace: DPS
datum: 06/2018	měřítko: 1:100	formát: 5x4	číslo zakázky: Z150629
stavěbník: Pardubický kraj, Komenského nám. 125, 535 11 Pardubice	zakázka: Realizace úspor energie - Konzervatoř Pardubice	část: ---	č. přílohy: ---
objekt: SO 01 - Konzervatoř	díl: D.1.1 - Architektonicko stavební řešení	výkres: PŮDORYS 3NP - STÁVAJÍCÍ STAV	STA D 08

