


PŮDORYS 5NP - STÁVAJÍCÍ STAV

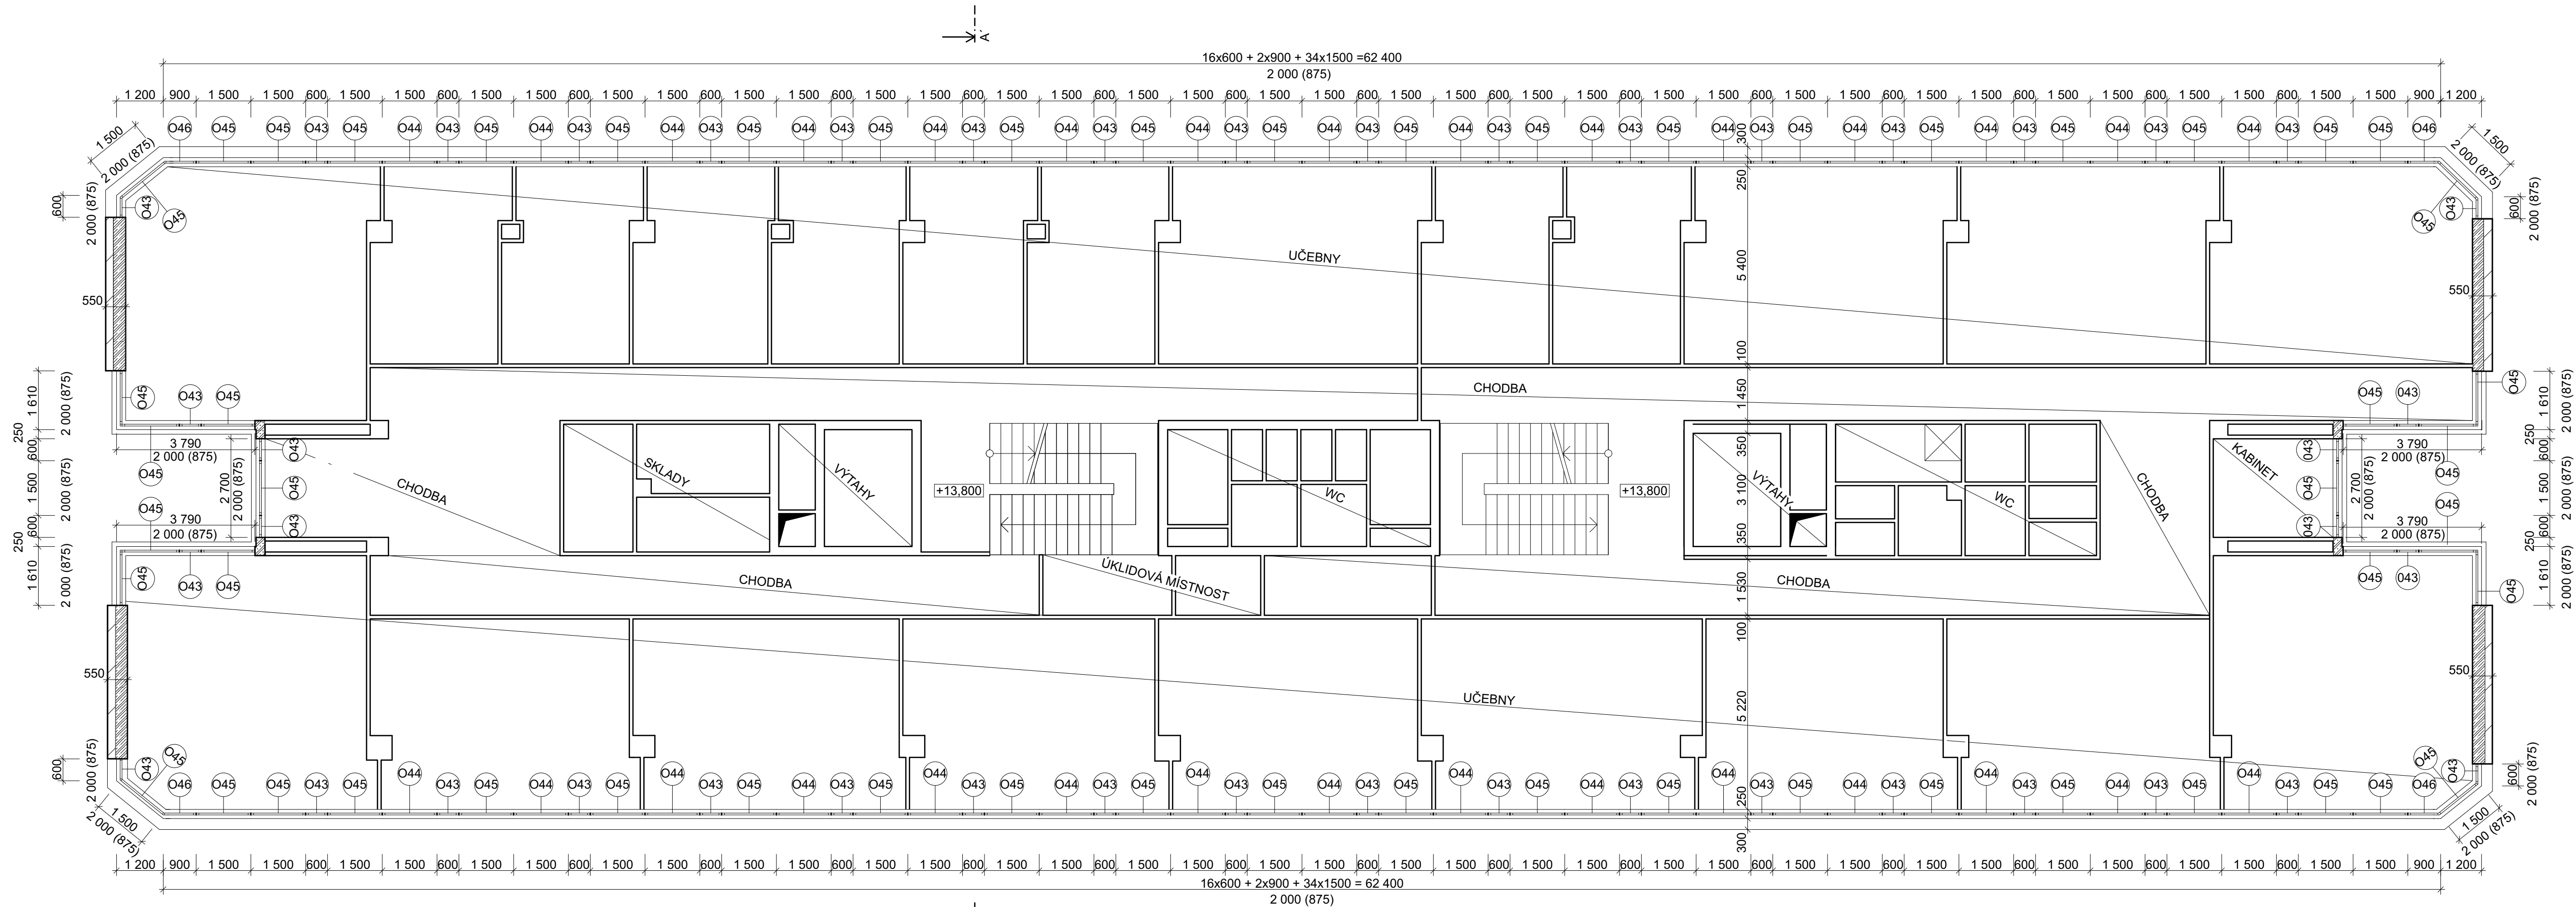

LEGENDA MATERIÁLŮ

- OBVODOVÉ ZDIVO Z PLYNOSILIKÁTOVÝCH TVÁRNIC, TL. 300 MM + KERAMICKÝ OBKLAD, $U_v = 0,855 \text{ W/(M}^2\text{K)}$
- ŽELEZOBETON (PREFA + MONOLIT)
- OBVODOVÉ ZDIVO Z KERAMICKÝCH TVÁRNIC POROTHERM, TL. 400 MM + KERAMICKÝ OBKLAD, $U_v = 0,357 \text{ W/(M}^2\text{K)}$
- OBVODOVÉ ZDIVO ŽB. TL. 250 MM, ZDIVO CDM TL. 125 MM, NOSNÝ ROŠTOVÝ SYSTÉM, HLINÍKOVÉ LAMELY, $U_v = 0,779 \text{ W/(M}^2\text{K)}$
- OBVODOVÉ ZDIVO ŽB. TL. 200 MM, NOSNÝ ROŠTOVÝ SYSTÉM, HLINÍKOVÉ LAMELY, $U_v = 1,510 \text{ W/(M}^2\text{K)}$
- OBVODOVÉ ZDIVO ŽB. TL. 200 MM, KOVOVÁ FASÁDA S KERAMICKÝM OBKLADEM $U_v = 1,570 \text{ W/(M}^2\text{K)}$
- OBVODOVÉ ZDIVO Z PLYNOSILIKÁTOVÝCH TVÁRNIC. TL. 250 MM, S OBKLADEM Z HLINÍKOVÝCH LAMEL
- STÁVAJÍCÍ KERAMICKÉ TVÁRNICE
- STÁVAJÍCÍ KONSTRUKCE

POZNÁMKA

- VNITŘNÍ DISPOZICE MÍSTNOSTÍ JSOU KRESLENY POUZE SCHÉMATICKY!
- VŠECHNA STÁVAJÍCÍ HLINÍKOVÁ OKNA A PROSKLENÉ STĚNY BUDOU VYBOURÁNY
- PŘED DEMONTÁŽÍ STÁVAJÍCÍCH OKEN BUDOU ZE STÁVAJÍCÍCH OKEN SUNDÁNY ČIDLA REGULACE TOPENÍ. TYTO ČIDLA BUDOU UMÍSTĚNY NA MÍSTO URČENÉ INVESTOREM A PO MONTÁŽI NOVÝCH OKEN BUDOU PŘIPEVNĚNA NA OKNA NOVÁ
- DŘEVĚNÉ GARNÝŽE U OKEN (NIKOLIV U PROSKLENÝCH STĚN V 1NP A 1PP) BUDOU DEMONTOVÁNY SPOLEČNĚ S TEXTILNÍMI VERTIKÁLNÍMI ŽALUZIEMI A ZÁCLONAMI
- PŘED PROVEDENÍM DEMONTÁŽE OKEN A PROSKLENÝCH STĚN BUDOU ODPOJENY A ODŠROUBOVÁNY STÁVAJÍCÍ JEDNOTRUBICOVÁ ZÁŘÍVKOVÁ SVÍTLIDLA V NADPRAŽÍ

0,000 = ÚROVEŇ PODLAHY 1NP

projektovatel: Ing. Václav Turyna	vypracoval: Ing. Václav Turyna	kontroloval: Ing. Martin Tábořský	dokumentace: DPS
stavbebník: Pardubický kraj, Komenského nám. 125, 535 11 Pardubice			číslo zakázky: Z150629
zakázka: Realizace úspor energie - Konzervatoř Pardubice			datum: 06/2018
objekt: SO 01 - Konzervatoř			měřítko: 1:100
díl: D.1.1 - Architektonicko-stavební řešení			formátů: 5xA4
výkres: PŮDORYS 5NP - STÁVAJÍCÍ STAV			změna: ---
			část: ---
			č. přílohy: ---
			č. výškov.:

STA
D 10