
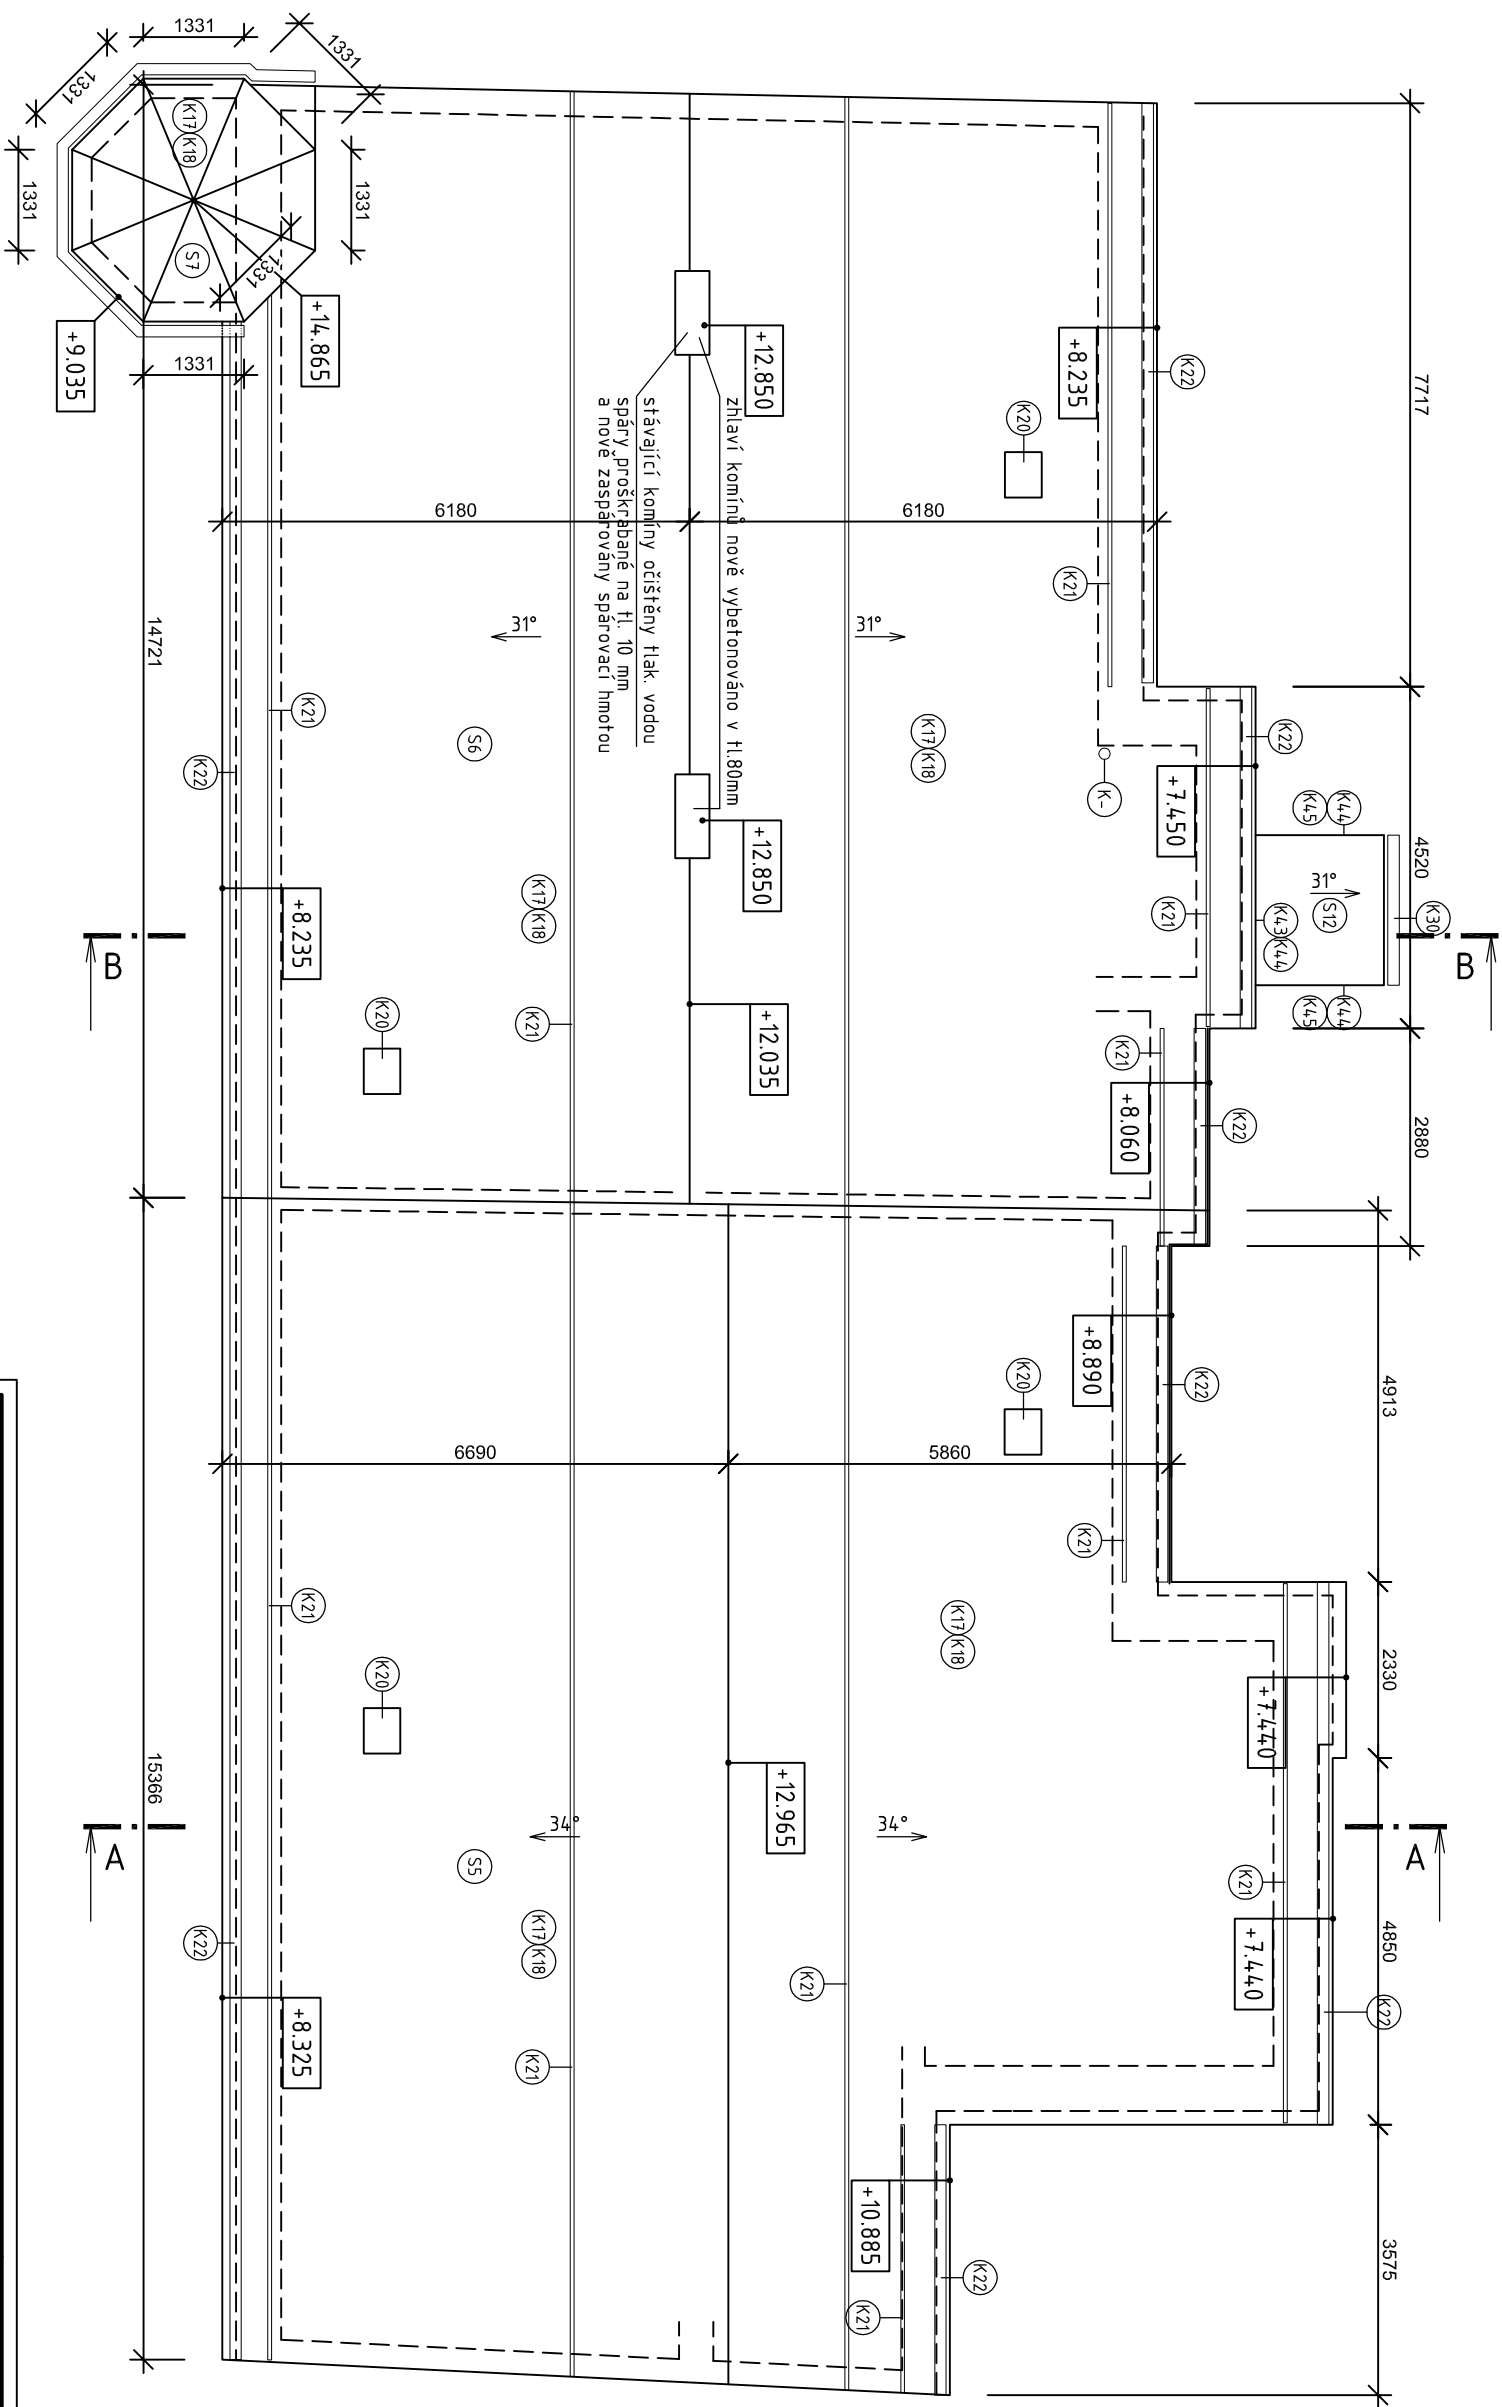



# PŮDORYS STŘECHY - NOVÝ STAV

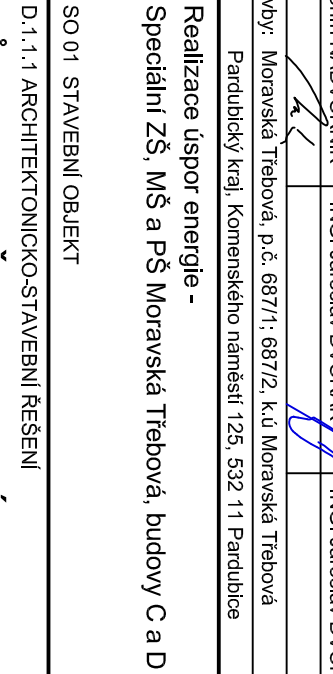

## LEGENDA:

NOVÉ KONSTRUKCE

Vypracoval:		Zodpovědný projektant:	Hlavní inženýr projektu:
ING. Antonín NÁDVORNIK		ING. Jaroslav DVOŘÁK	ING. Jaroslav DVOŘÁK
Místo stavby: Moravská Třebová, p.č. 687/1; 687/2, k.ú Moravská Třebová			
Investor: Pardubický kraj, Komenského náměstí 125, 532 11 Pardubice			
Akce: Realizace úspor energie - Speciální ZŠ, MŠ a PŠ Moravská Třebová, budovy C a D			
Objekt: SO 01 STAVEBNÍ OBJEKT			
Výkres: D.1.1.1 ARCHITEKTONICKO-STAVEBNÍ ŘEŠENÍ			
<b>PŮDORYS STŘECHY - NOVÝ STAV</b>			
			
			
Sinc s.r.o. +420 775 124 685 IČ: 288 14 878 www.sinc.cz			
Formát: 3 A4		Paré:	
Datum: 11/2018			
Stupeň: DPS			
Zak. č.: 180502			
Měřítko: 1:100			
Č. v.			
<b>D.1.1.1.11</b>			