


STÁVAJÍCÍ STAV A BOURACÍ PRÁCE
PŮDORYS 1.NP

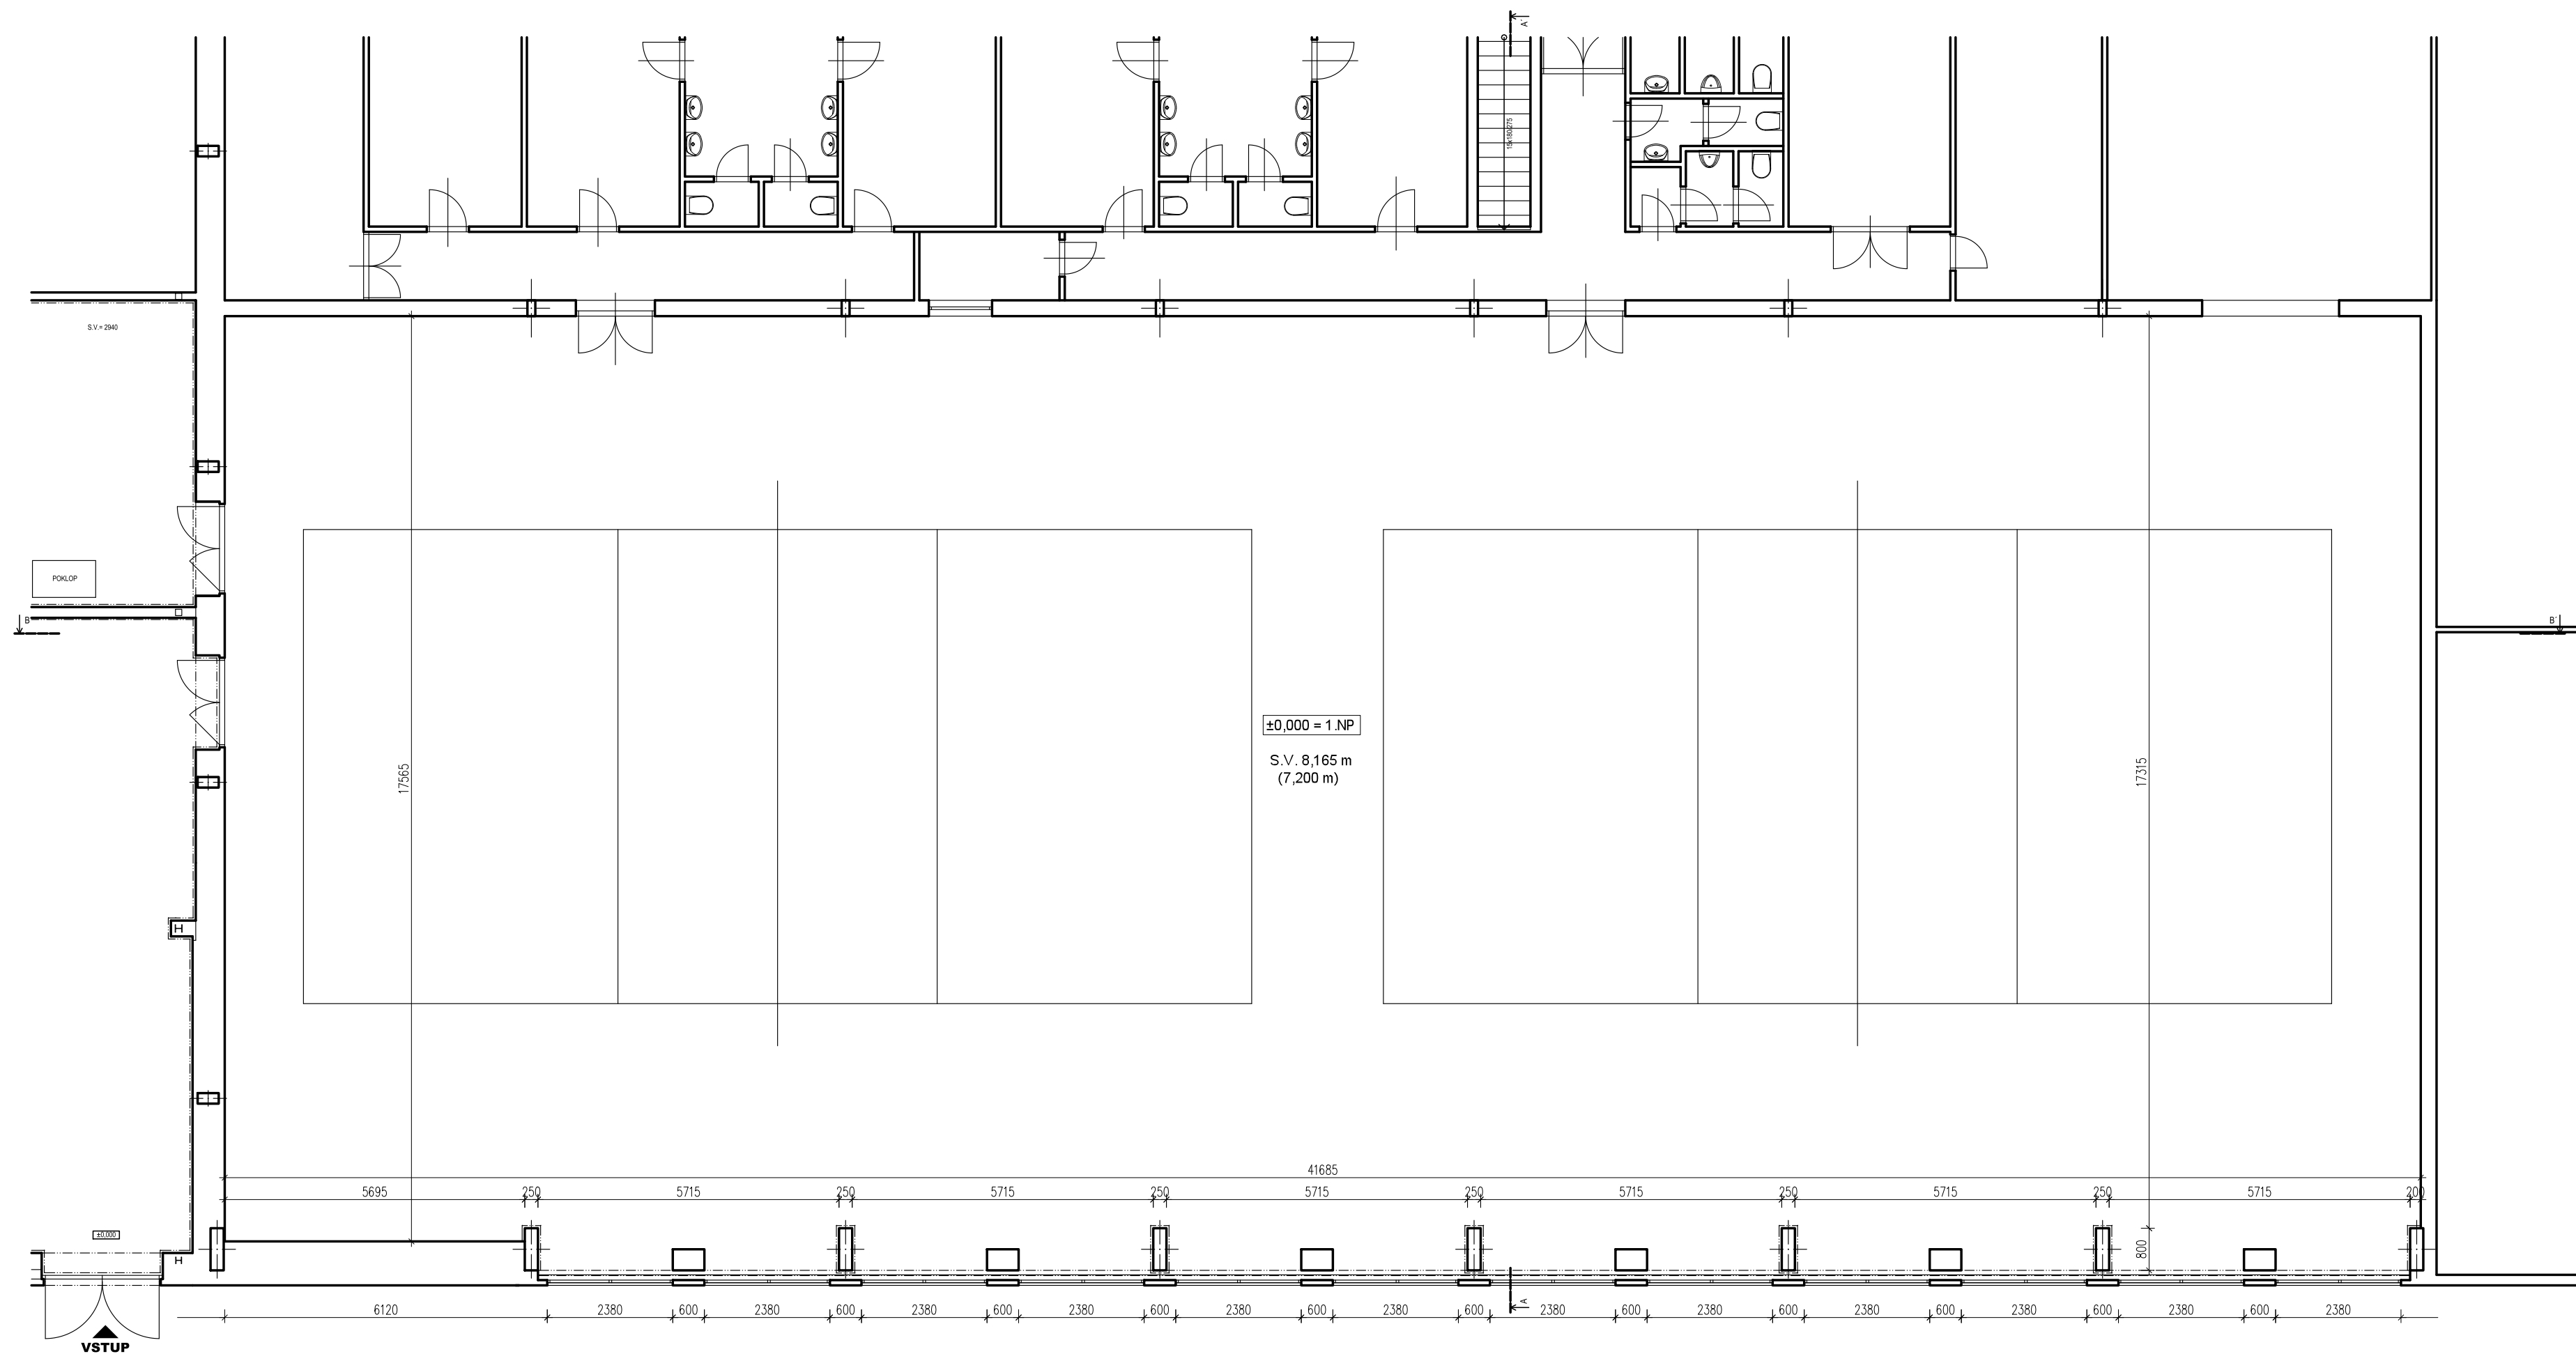



Legenda materiálů

Stávající konstrukce

Bourané konstrukce

Tabulka místností 1.NP

Číslo	Popis	Plocha	Podlaha	Stěna	Strop	Poznámka
1.01	Tělocvična	740,0	Polyureta. (stávající)	Malba (stávající)	Kazetový podhled (stávající)	

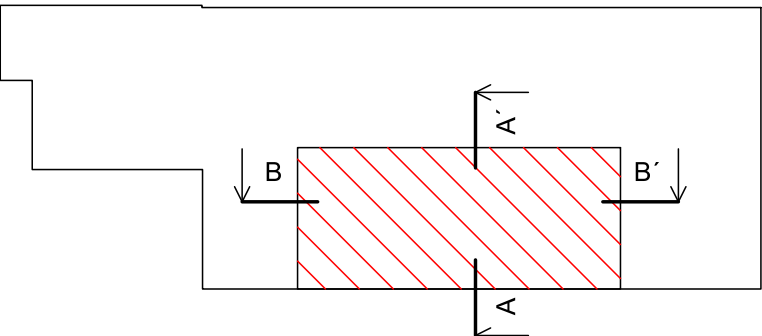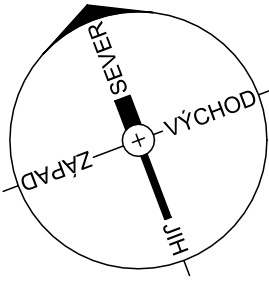

Generální projektant:

PRODIN

PRODIN A.S.
JIRÁSKOVA 169
530 02 PARDUBICE

www.PRODIN.CZ
DIČ: CZ25292161
IČO: 25292161

Zpracovatel dílčí části dokumentace:

Ing. Jiří Mareš

Souřadnicový systém S-JTSK, Výškový systém Bpv

Vypracoval: Bc. Jakub Oplíšík

Zodp. projektant: Ing. Jiří Mareš

Kraj: Pardubický

Traťový úsek/Obec: Lanškroun

Investor: Pardubický kraj, Komenského náměstí 125, 532 11 Pardubice

Akce: SOŠ a SOU Lanškroun - úprava podhledu ve sportovní hale a osvětlení haly Sokolská 288, Lanškroun

Obsah výkresu: Půdorys 1.NP - stávající stav a bourací práce

Formát: 4xA4

Datum: 11/2018

Účel: DPS

Č. zakázky: 3110-18-071

Změna: Č. kopie

Měřítko: 1:100

Část dokumentace: D.1.

Č. výkresu: 02