



STÁVAJÍCÍ STAV A BOURACÍ PRÁCE
PŮDORYS 3.NP

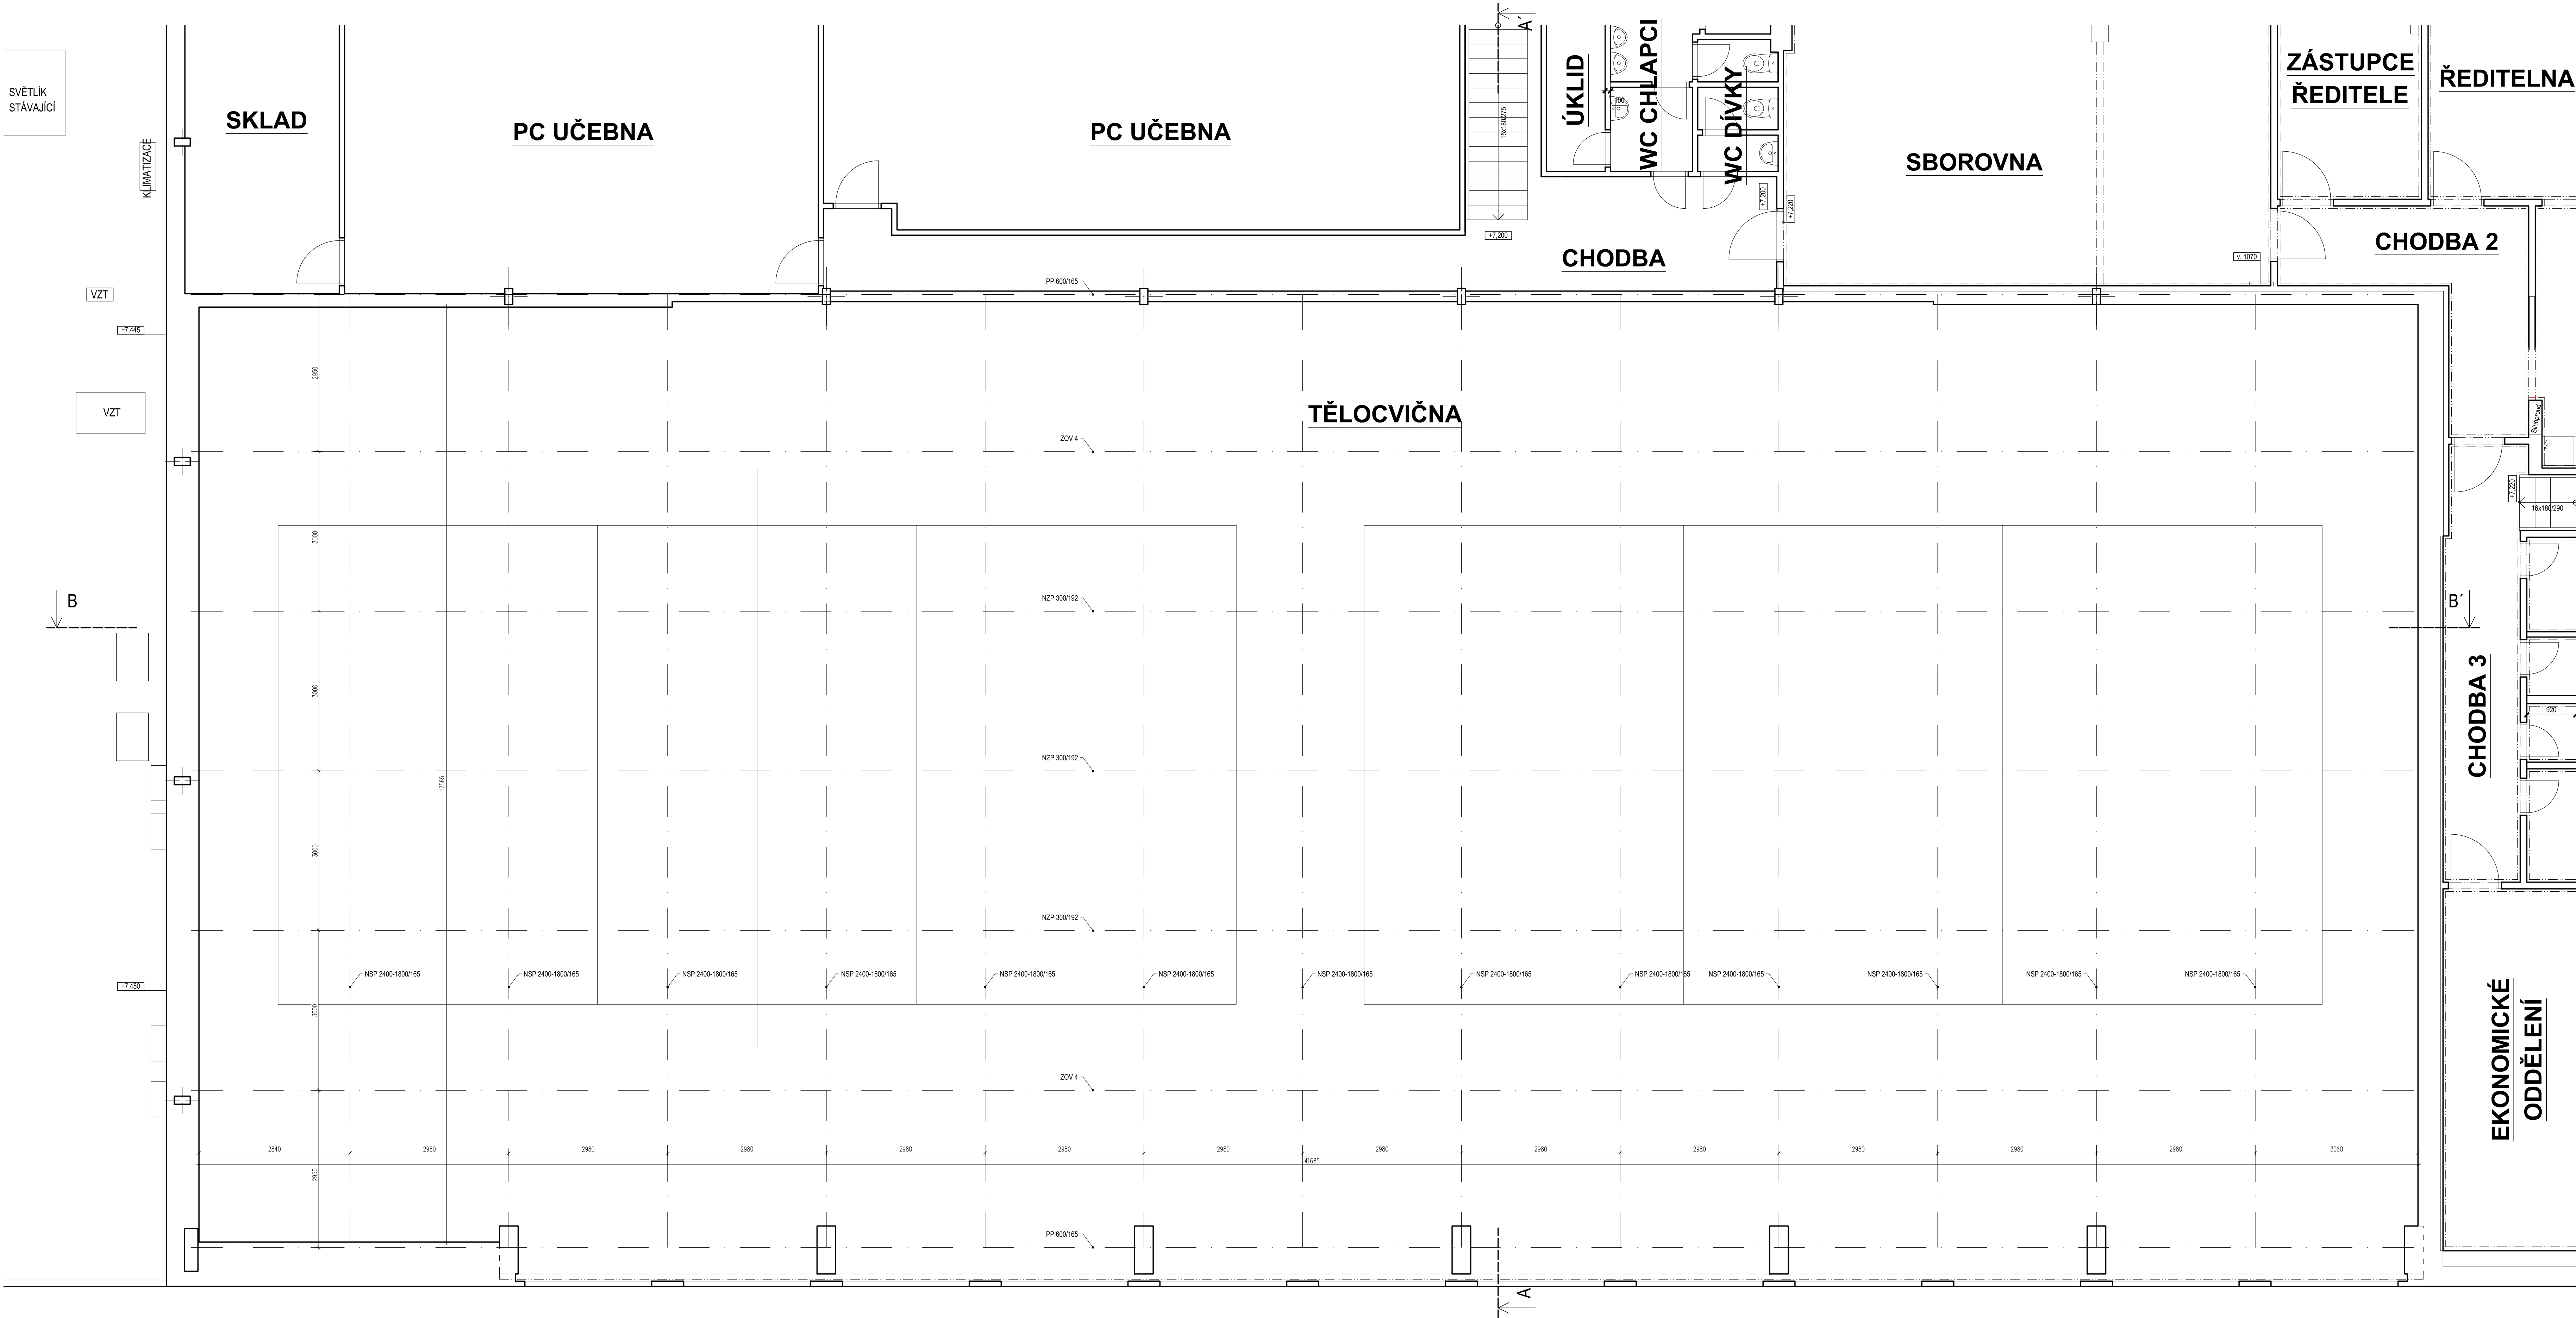

Legenda materiálů

Stávající konstrukce

Bourané konstrukce

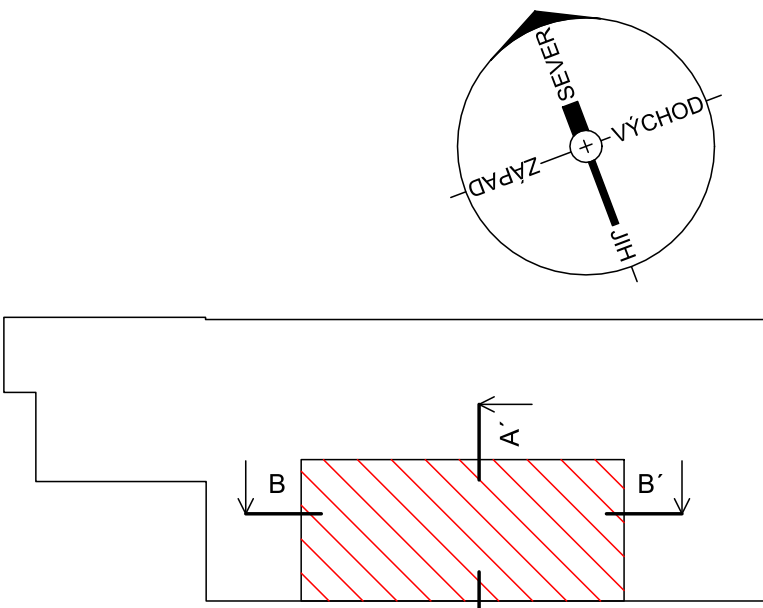

Generální projektant:

PRODIN

Zpracovatel dílčí části dokumentace:

Vypracoval: Bc. Jakub Optišťák
Kraj: Pardubický
Investor: Pardubický kraj, Komenského náměstí 125, 532 11 Pardubice
Akce:

Zodp. projektant: Ing. Jiří Maředa
Kraj: Pardubický
Investor: Pardubický kraj, Komenského náměstí 125, 532 11 Pardubice
Akce:

Kontroloval: Ing. Jiří Maředa
Kraj: Pardubický
Investor: Pardubický kraj, Komenského náměstí 125, 532 11 Pardubice
Akce:

Souřadnicový systém S-JTSK, Výškový systém Bpv

PRODIN

Formát: 12xA4
Datum: 11/2018
Účel: DPS
Č. zakázky: 3110-18-071
Změna: 1
Měřítko: 1:50
Část dokumentace: D.1.
Č. výkresu: 04

SOŠ a SOU Lanškroun
- úprava podhledu ve sportovní hale a
osvětlení haly
Sokolská 288, Lanškroun
Půdorys 3.NP - stávající stav a bourací práce