


PŮDORYS - NOVÝ STAV

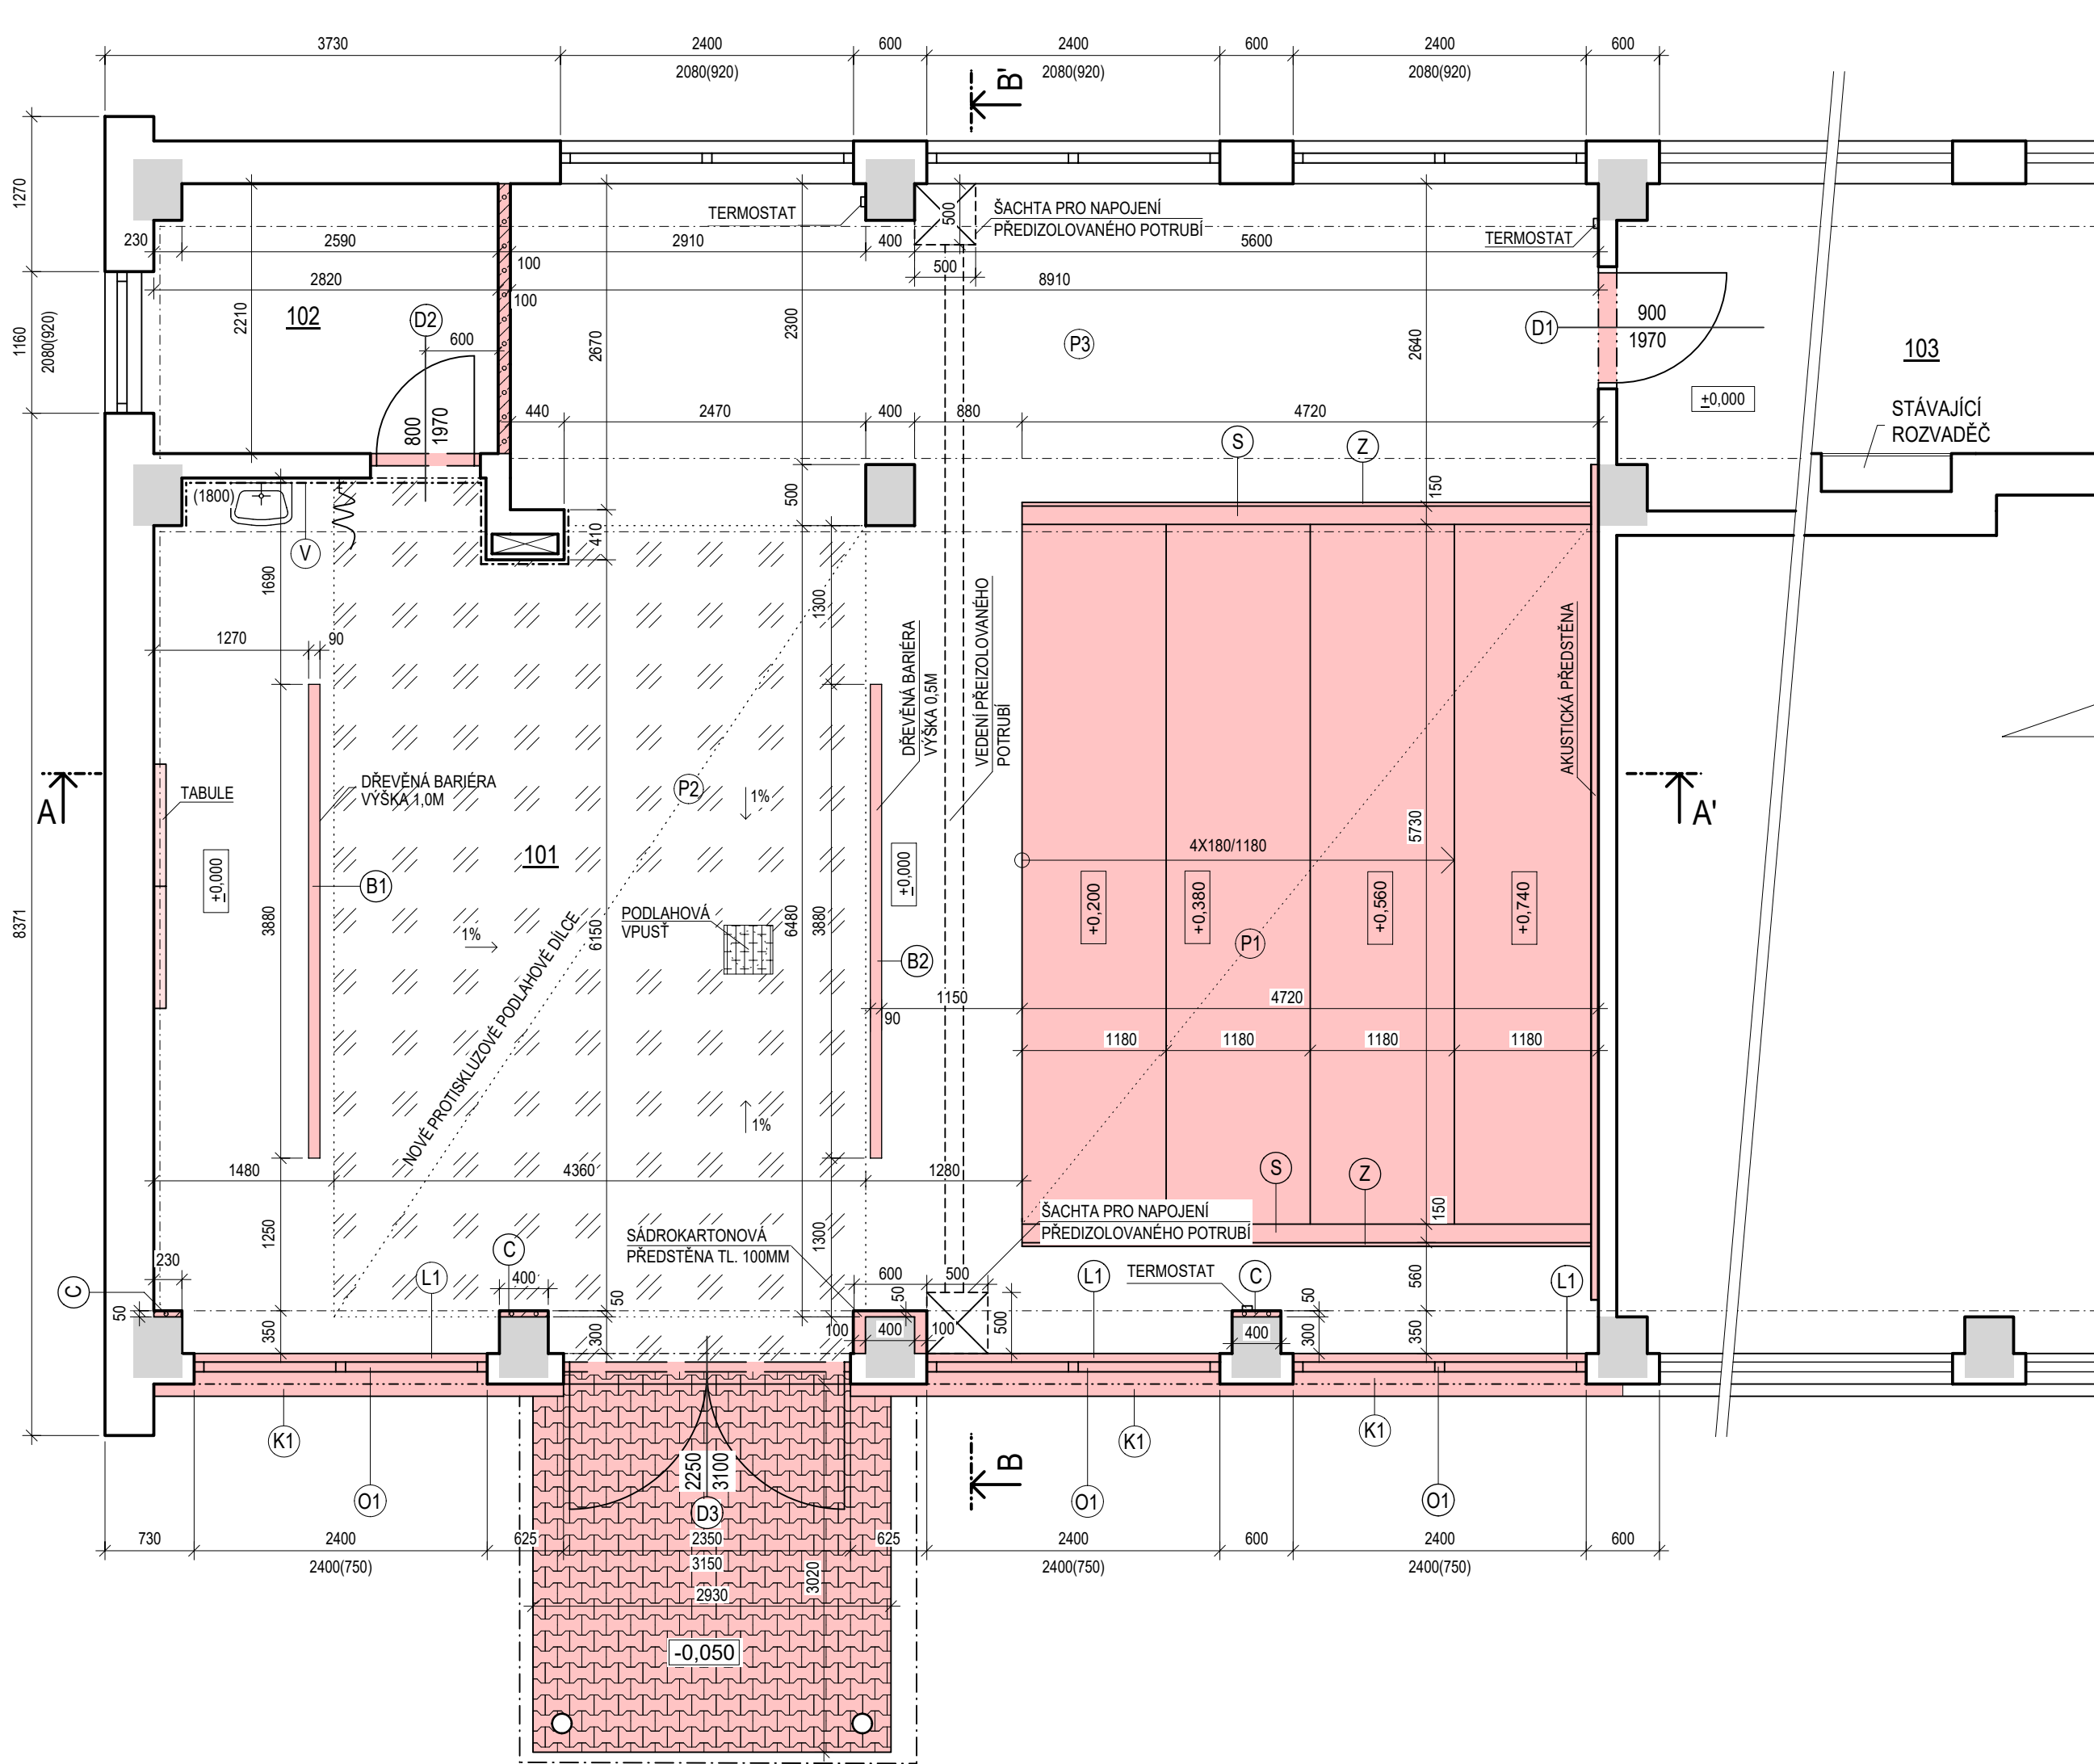

LEGENDA PODLAHOVÝCH MATERIÁLŮ

(P1) TEXTILNÍ PODLAHOVÁ KRYTINA
BARVA: ŠEDÁ
VLÁKNO: SMYČKOVÉ
VÝŠKA VLÁKNA 3,5MM
TRÍDA ZÁTĚŽE: EN1307 - 33 - VYSOKÁ KOMERČNÍ

(P2) GUMOVÁ PROTISLUZOVÁ PODLAHA
KLADÍVKOVÝ PROTISLUZOVÝ PROFIL
TLOUŠŤKA: MIN. 14MM
VHODNÁ DO ZEMĚDĚLSKÉHO PRŮMYSLU
IZOLAČNÍ PROTI VODĚ

(P3) KERAMICKÁ DLAŽBA
BARVA: ŠEDÁ
TLOUŠŤKA CELKOVÁ: 10MM
TRÍDA ZÁTĚŽE: 34 - 43
POUŽITÍ: OBJEKT I PRŮMYSL

(V) KERAMICKÝ OBKLAD
BARVA: BILÁ
ROZMĚRY: 200X200 MM
POVRCH: GLAZOVANÉ, MATNÉ

LEGENDA MATERIÁLŮ

(C) PŘÍZDÍVKA Z POROBETONOVÝCH TVÁRNIC NA FLEXIBILNÍ LEPIDLO TL. 50MM

(L1) OKENNÍ PARAPET DŘEVĚNÝ, ZVĚTŠENÝ,
BARVA ŠEDÁ, ROZMĚR 100X2600X22MM

(K1) OHÝBANÝ POZINKOVANÝ PLECH, ROZMĚR 3000 X 250 X 0,75MM,
BARVA ČERVENÁ, POČET: 3KS

(S) OPĚRNÁ ZÍDKA STUPŇŮ, BUDE POUŽITA STÁVAJÍCÍ
KONSTRUKCE, POUZE SE SNÍŽÍ

(Z) NEREZOVÉ ZÁBRADLÍ SE
SKLENĚNOU VÝPLNÍ V. 850MM
VIZ. VÝKRES ZÁBRADLÍ

LEGENDA MÍSTNOSTÍ

Č.M.	NÁZEV MÍSTNOSTI	M²	NOVÉ PODLAHOVÉ KRYTINY	STROP
101	ODBORNÁ UČEBNA	105,4	KERAM. DLAŽBA/PRYŽOVÉ DÍLCE/KOBEREC	AKUSTICKÝ PODHLED
102	KABINET	6,30	KERAMICKÁ DLAŽBA	AKUSTICKÝ PODHLED
103	CHODBA			

LEGENDA PLOCH

- NOVÉ ZDIVO Z PÓROBETONOVÝCH TVÁRNIC NA FLEXIBILNÍ LEPIDLO TL. 100MM
- NOVÉ KONSTRUKCE
- NOVÉ PRYŽOVÉ PODLAHOVÉ DÍLCE
- ZÁMKOVÁ DLAŽBA
- ŽELEZOBETONOVÝ SLOUP

LEGENDA VÝPLNÍ


(O1) OKNO Z PLASTOVÝCH PROFILŮ 6-TI KOMOROVÝ
BARVA: BILÁ
VÝPLŇ: IZOLAČNÍ TROJSKLO Uw = 0,8 W/m2K
POČET: 3KS

(D1) DVEŘE JEDNOKŘÍDLOVÉ OTEVÍRAVÉ PRÁVÉ DO STÁVAJÍCÍCH
OCELOVÝCH ZÁRUBNÍ
BARVA: ŠEDÁ
ROZMĚR: 900X1970MM

(D2) DVEŘE JEDNOKŘÍDLOVÉ OTEVÍRAVÉ LEVÉ DO OCELOVÝCH ZÁRUBNÍ
BARVA: ŠEDÁ
ROZMĚR: 800X1970MM

(D3) VCHODOVÉ HLINÍKOVÉ DVEŘE, VČETNĚ ZÁRUBNĚ
BARVA: BILÁ
BEZPEČNOSTNÍ SKLO
Uw = 1,20W/m2K
KOVÁNÍ: KLIKA-KLIKA, SAMOZAVÍRAČ

POZNÁMKA:
OCELOVÉ ZÁRUBNĚ BUDOU OPATŘENY NÁTĚREM ŠEDÉ BARVY.
DO VŠECH OKEN V PRAVOÚHLÉM PROSTORU BUDOU INSTALOVÁNY LAMELOVÉ ŽALUZIE.

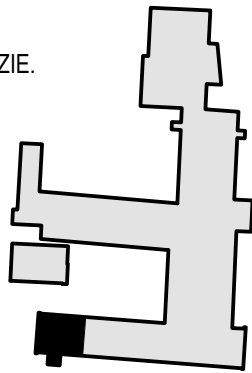

ZODPOVĚDNÝ PROJEKTANT: ING. JANA SOUČKOVÁ AUTORIZOVANÝ INŽENÝR PRO POZEMNÍ STAVBY ČKAIT - 0013778	STAVBA: Střední škola chovu koní a jezdectví Kladruby nad Labem - rekonstrukce a vybavení odborné učebny	PROJEKTANT: ING. ODRŽEJ BALOUN Gen. R. Tesaříka 136, 261 01 Pílbřim I e-mail: baloun@seznam.cz tel.: 724 960 510 www.pzprojekt.cz
	MÍSTO STAVBY: K. Ú.: KLADRUBY NAD LABEM, PARCEL. Č.: 516/11	PARÉ Č.:
	INVESTOR: Pardubický kraj Komenského náměstí 125, 532 11 Pardubice	
	STUPEŇ PD: PD PRO PROVÁDĚNÍ STAVBY	
	ČÁST: D.1.1 ARCHITEKTONICKO-STAVEBNÍ ČÁST	
	NÁZEV VÝKRESU: PŮDORYS 1.NP	Č. VÝKRESU: 5
		ČÍSLO ZAKÁZKY: 2019-01
		DATUM: 1/2019
		MĚŘÍTKO: 1:50