



## PŮDORYS STUPŇŮ

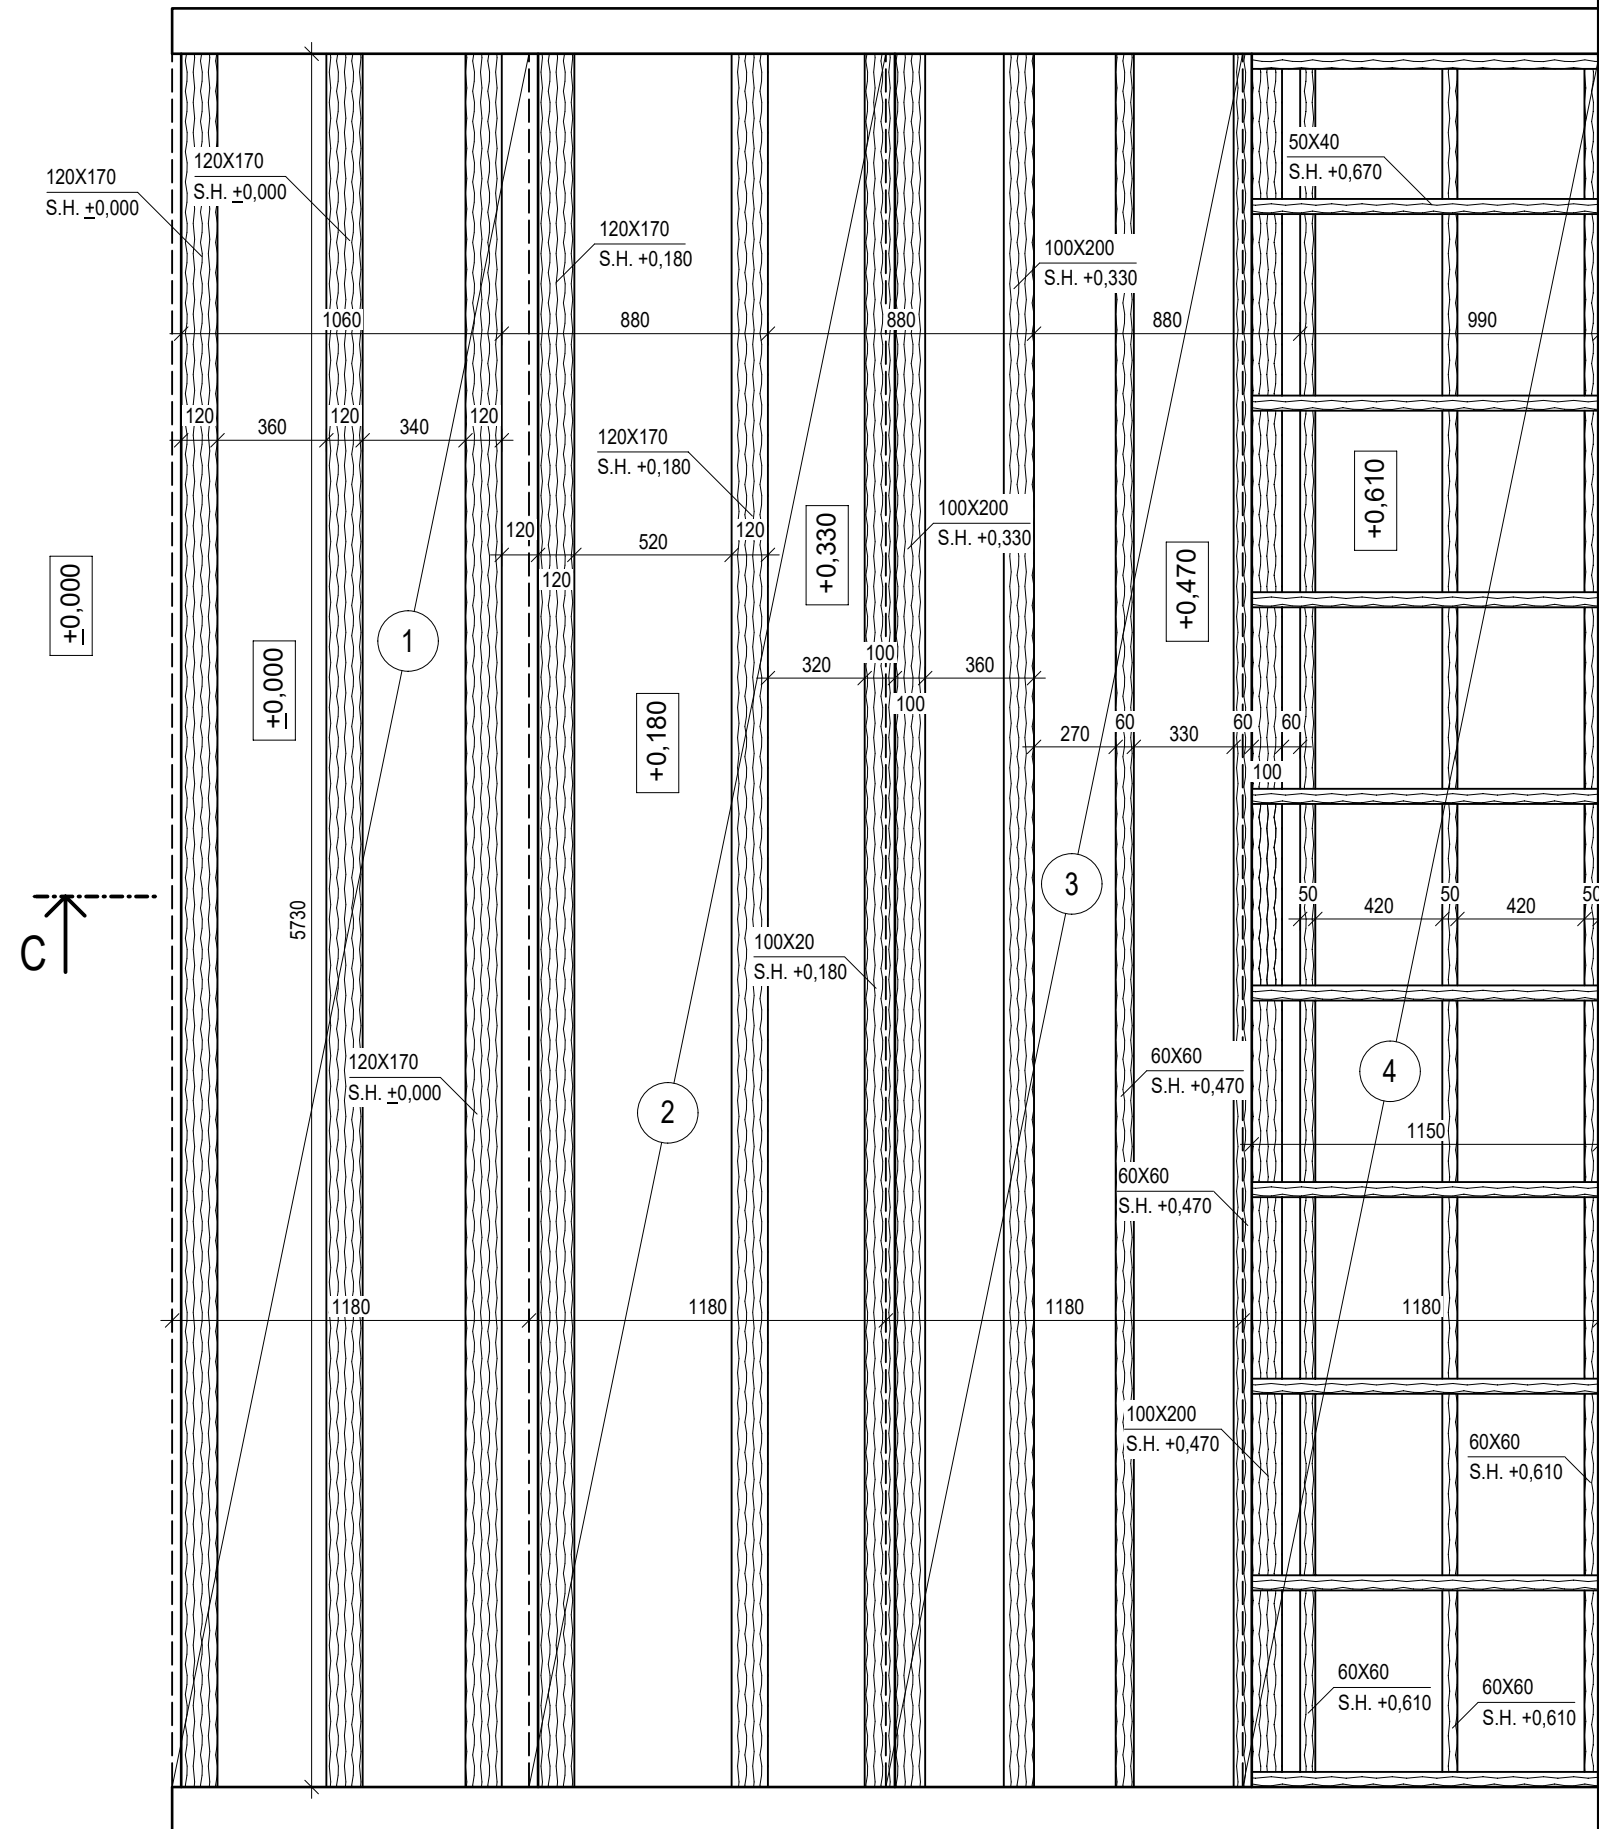

ŘEZ C - C'

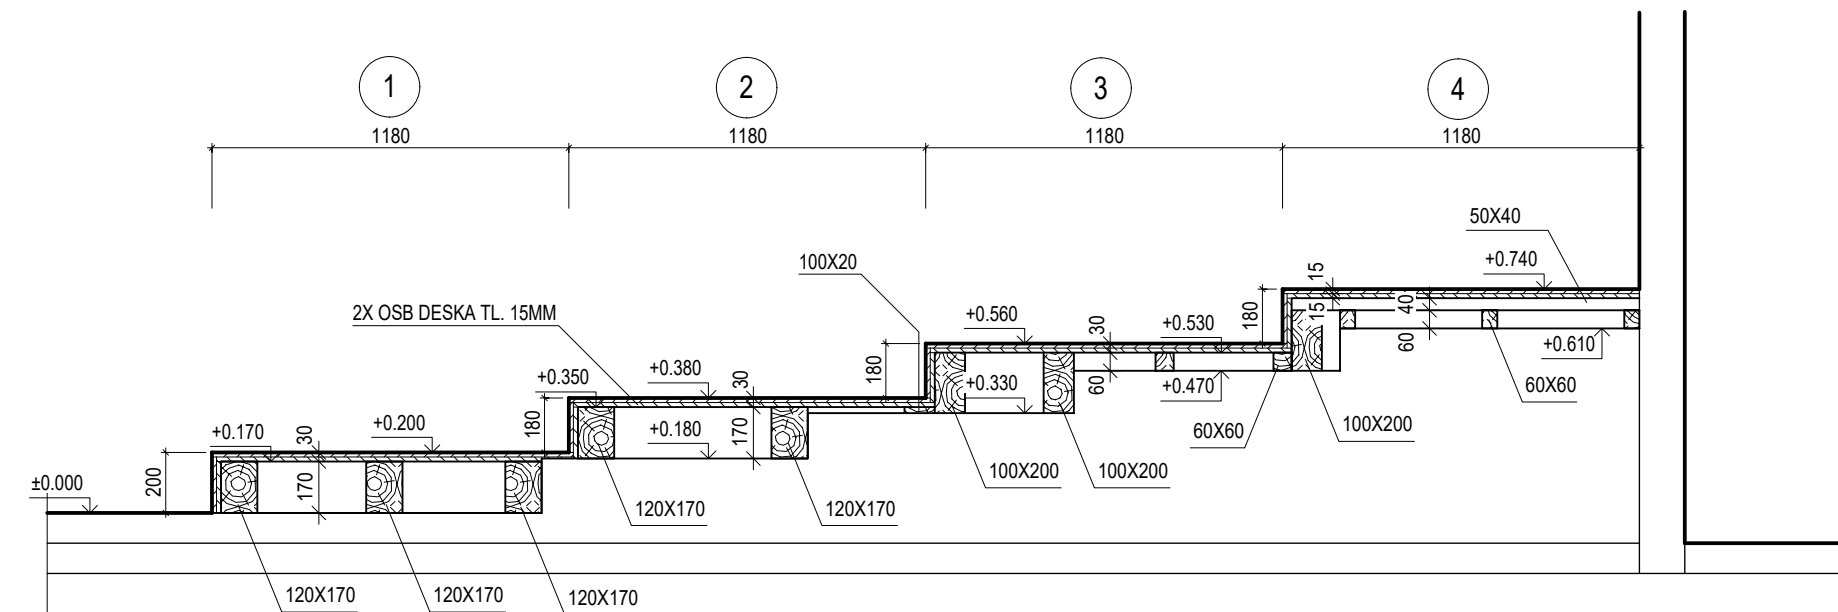

### LEGENDA PLOCH

- 1 PRVNÍ STUPEŇ
- 2 DRUHÝ STUPEŇ
- 3 TŘETÍ STUPEŇ
- 4 ČTVRTÝ STUPEŇ

## LEGENDA MATERIÁLŮ

- DŘEVĚNÝ PROFIL 120X170 - DÉLKA 5730MM /5KS
- DŘEVĚNÝ PROFIL 100X200 - DÉLKA 5730MM /3KS
- DŘEVĚNÝ PROFIL 60X60 - DÉLKA 5730MM /4KS
- DŘEVĚNÝ PROFIL 100X20 - DÉLKA 5730MM
- DŘEVĚNÝ PROFIL 50X40 - DÉLKA 1150MM /10KS
- OSB DESKA TL. 15MM - PLOCHA 61,3m<sup>2</sup>

<div>ZODPOVĚDNÝ PROJEKTANT: ING. JANA SOUČKOVÁ  AUTORIZOVANÝ INŽENÝR PRO POZEMNÍ STAVBY ČKAIT - 0013778</div>	STAVBA: <b>Střední škola chovu koní a jezdeckví Kladruby nad Labem - rekonstrukce a vybavení odborné učebny</b>		<div>PROJEKTANT: ING. ONDŘEJ BALOUN  Gen. R. Tesáříka 136, 261 01 Příbram I e-mail: baloun6@seznam.cz tel.: 724 960 510 www.p2projekt.cz</div> <div>PARÉ Č.:</div>    <div>ČÍSLO ZAKÁZKY: 01-2019</div> <div>DATUM: 1/2019</div> <div>MĚŘÍTKO: 1:25</div>
	MÍSTO STAVBY:	K. Ú.: KLADRUBY NAD LABEM, PARCEL. Č.: 516/11	
	INVESTOR:	Pardubický kraj Komenského náměstí 125, 532 11 Pardubice	
	STUPEŇ PD:	PD PRO PROVÁDĚNÍ STAVBY	
	ČÁST:	D.1.1 ARCHITEKTONICKO-STAVEBNÍ ČÁST	
NÁZEV VÝKRESU:	NS - VÝKRES STUPŇŮ	Č. VÝKRESU: 10	