
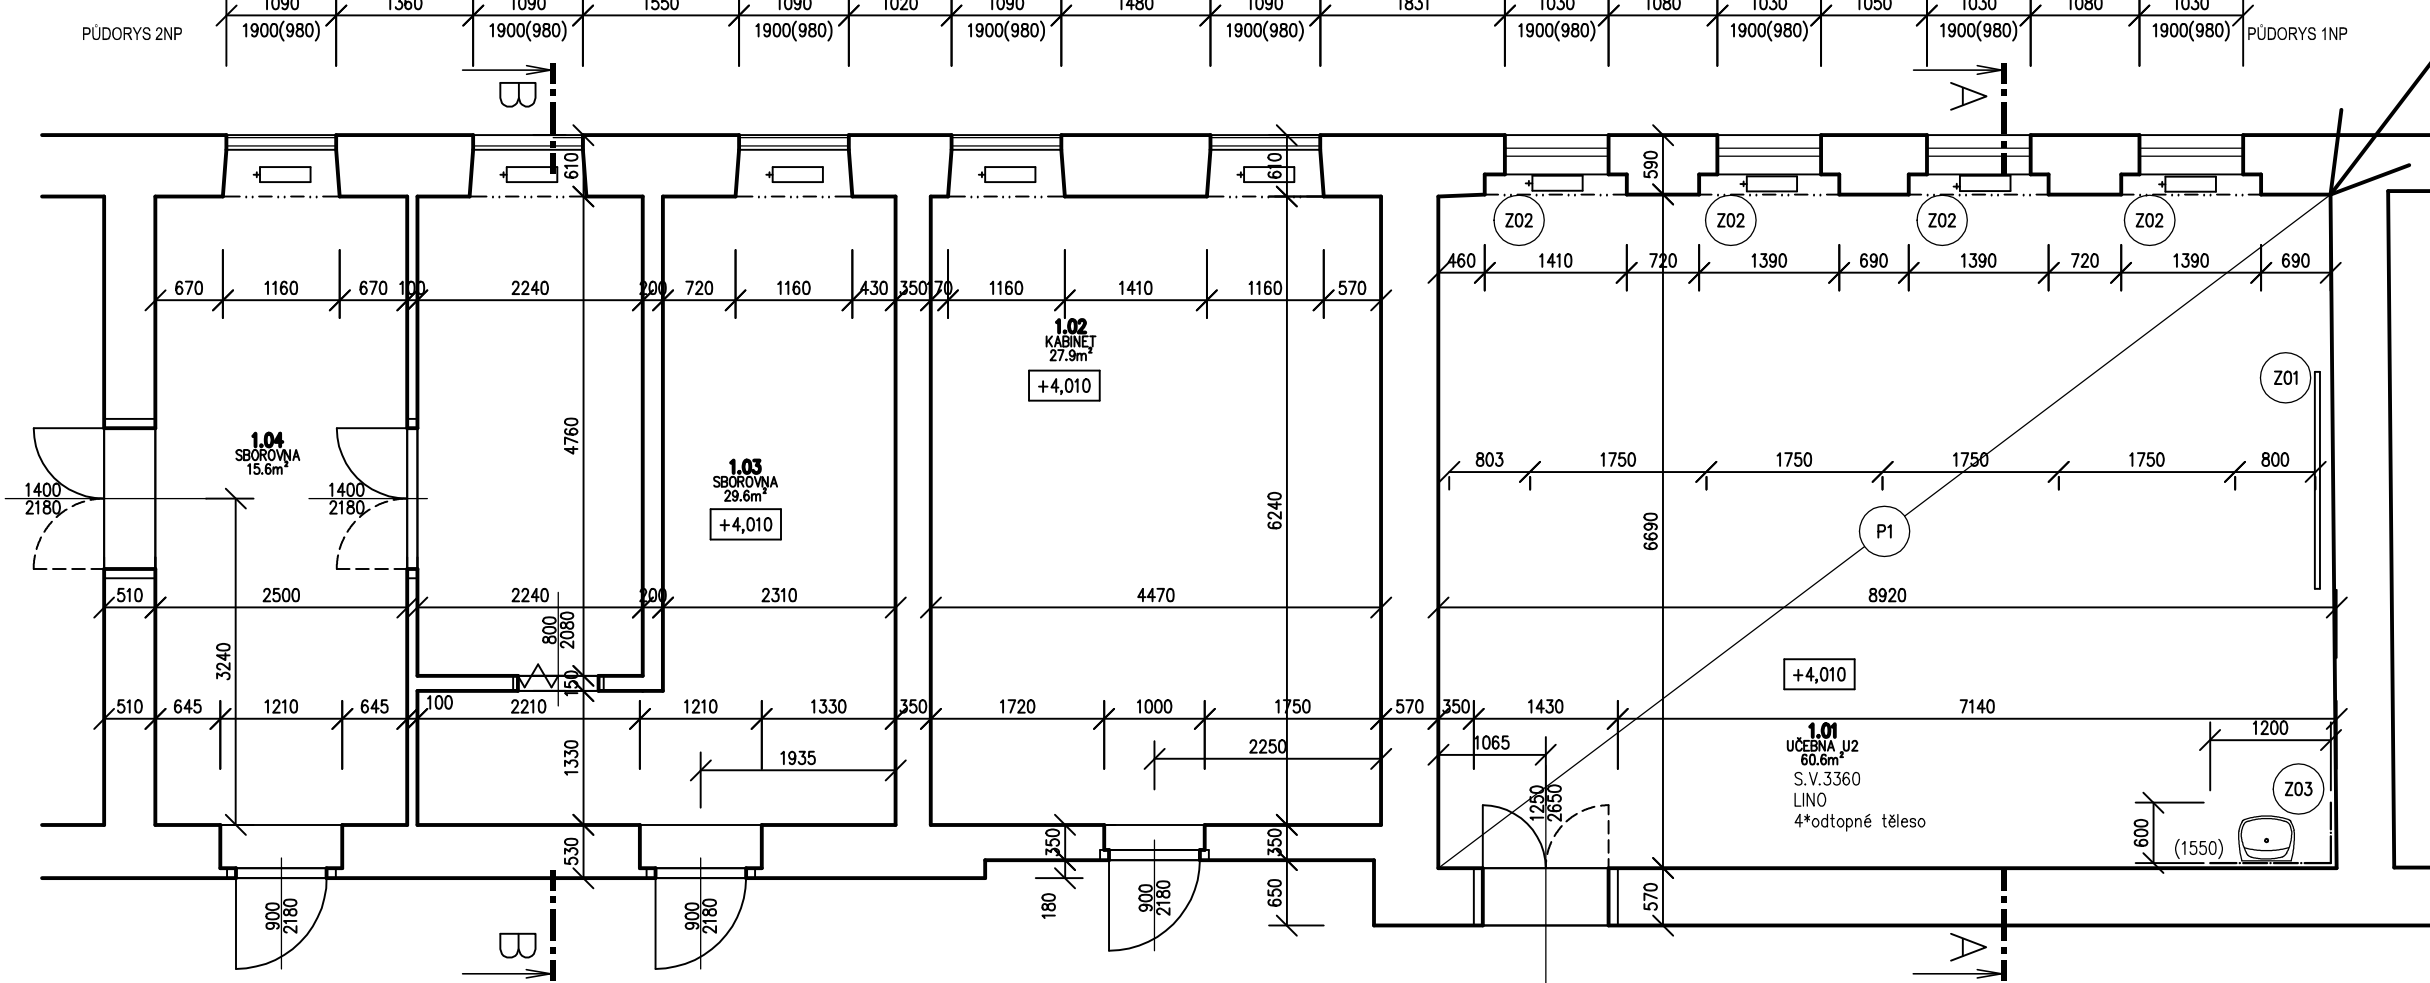


Tabulka místností 1.NP			
Číslo	Jméno	Plocha	Obvod
0,01	SKLAD	55,51	31,05

⊗ – V místnosti 0,01 dojde k demontáži kazetového SDK podhledu.  
– Celková plocha podhledu je 55,5 m<sup>2</sup>

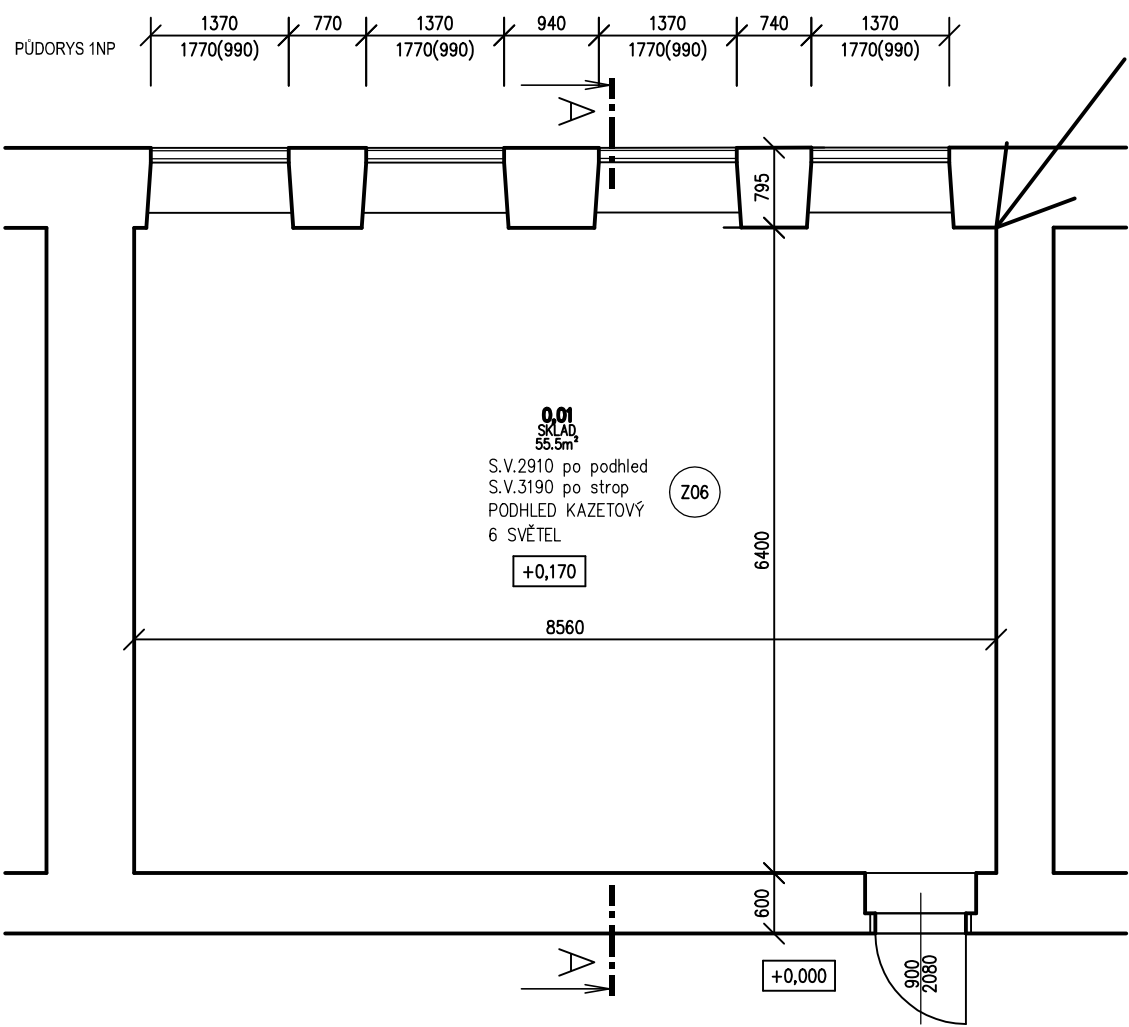


P1 OOSTRANĚNÍ ČÁSTI PODLAHY A STROPU  
–PVC tl. 2 mm  
–cetris desky 30 mm  
–prkna (cetris desky) 30 mm  
–polštáře (škvára, sut) 160/110  
– (pod 1.NP rozebrat SDK podhled)

pozn.: po celém obvodu místností s výměnou stropů budou nové omítky do výšky 0,5 m

–V místnostech se změnami komplet obouchání omítky do výšky 0,5 m  
–Demontáž celkem 49 kusů světl pod novými podlahami.


Tabulka místností 2.NP			
Číslo	Jméno	Plocha	Obvod
1.01	UCEBNA U2	60,62	32,75
1.02	KABINET	27,9	31,14
1.03	SBOROVNA	29,6	31,14

Tabulka místností 3.NP			
Číslo	Jméno	Plocha	Obvod
2.01	UCEBNA ZPV	61,58	33,28
2.02	DOT PRACOVISTE	29,95	22,71
2.03	STUDOVNA	46,8	27,42

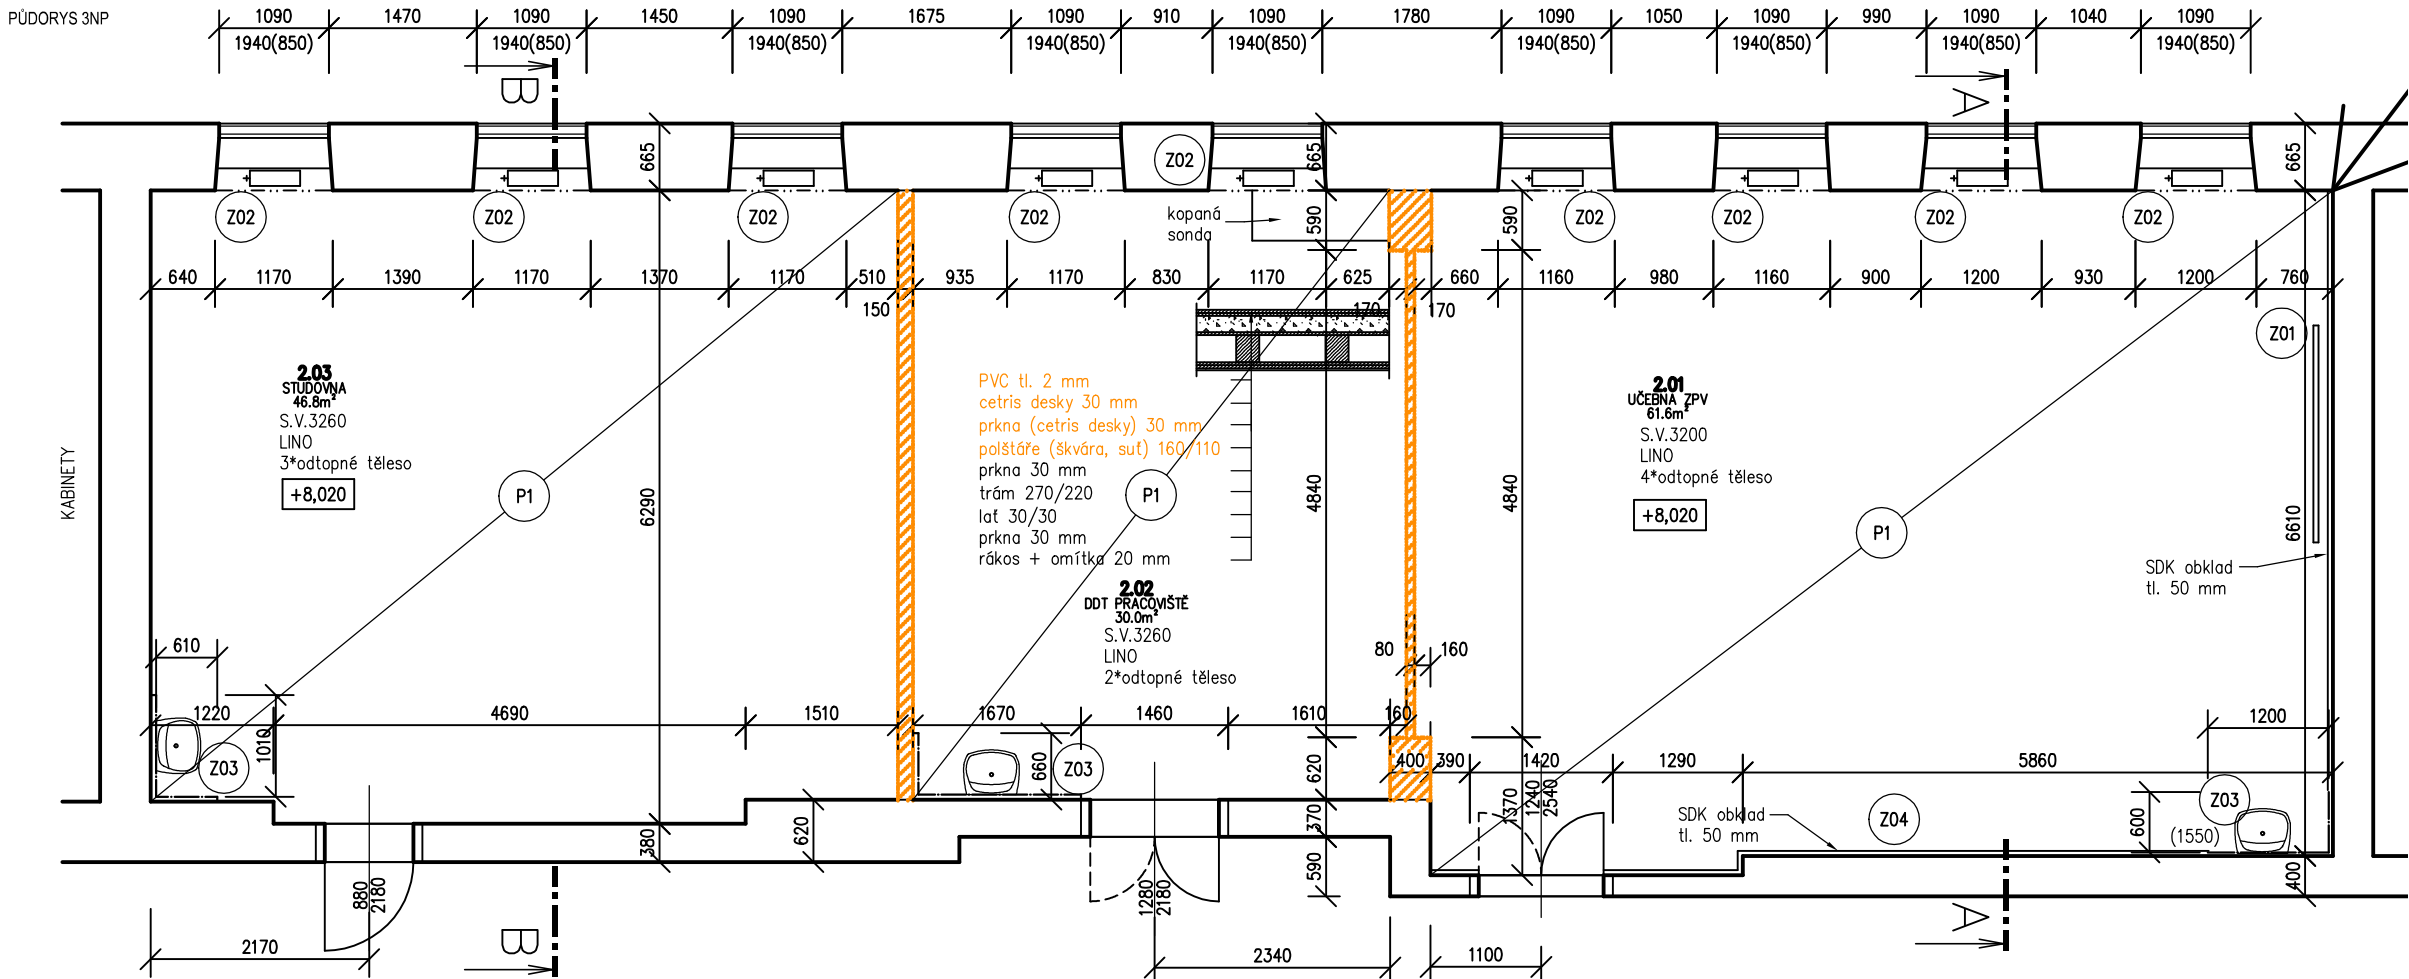

#### LEGENDA MATERIÁLŮ

- STÁVAJÍCÍ ZDIVO
- DŘEVO (TRÁMY, PRKNA, LATĚ)
- PODSY (SUT, ŠKVÁRA)
- BOURANÉ KCE
- OTOPNÉ TĚLESO

Vypracoval: Dan Zvára, DIS.		Hlavní Inženýr projektu: ING. Jaroslav DVORÁK		 Sinc s.r.o. +420 775 124 685 IČ: 288 14 878 www.sinc.cz
Místo stavby: T.G. Masaryka 47/20, Svitavy 56802				
Investor: Pardubický kraj, Komenského náměstí 125, 532 11 Pardubice				
Akce:				
OA Svitavy - rekonstrukce podlahy				
Datum: 12/2018		Stupeň: DSP		Paré:
Zakázka č.: 180901		Měřítko: 1:50		
Objekt: OA Svitavy - rekonstrukce podlahy				
Výkres: PŮDORYS 1. NP, 2.NP, 3.NP STÁVAJÍCÍ STAV+BOURACÍ PRÁCE				
D.1.1.1.2				