


KOORDINAČNÍ SITUACE, M 1:500

TÚ 1501 ČESKÁ TŘEBOVÁ - PRAHA
DÚ 24 ŘEČANY NAD LABEM - ZÁBOŘÍ NAD LABEM
KM 334,673

k.ú. Týnec nad Labem
k.ú. Týnec nad Labem
k.ú. Týnec nad Labem

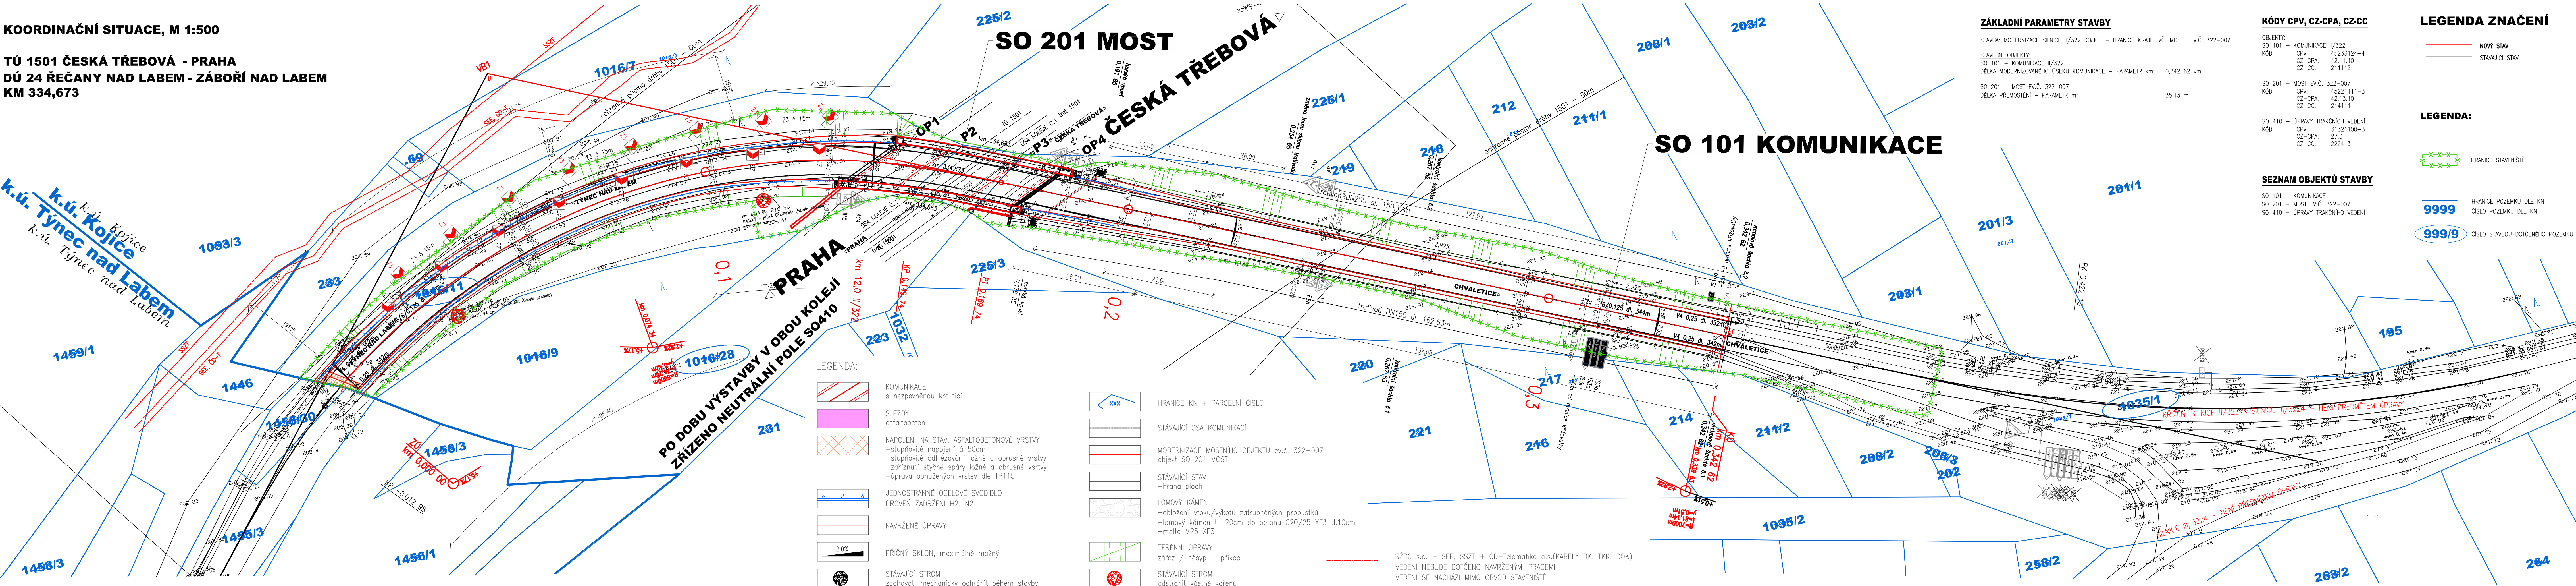

ZÁKLADNÍ PARAMETRY STAVBY

STAVBA: MODERNIZACE SILNICE II/322 KOJICE – HRANICE KRAJE, VČ. MOSTU EV.Č. 322–007
STAVEBNÍ OBJEKTY:
SO 101 – KOMUNIKACE II/322
DĚLKA MODERNIZOVANÉHO ÚSEKU KOMUNIKACE – PARAMETR km: 0,342 62 km
SO 201 – MOST EV.Č. 322–007
DĚLKA PŘEMOSTĚNÍ – PARAMETR m: 35,13 m

KÓDY CPV, CZ-CPA, CZ-CC

OBJEKTY:
SO 101 – KOMUNIKACE II/322
KÓD: CPV: 45233124–4
CZ–CPA: 42.11.10
CZ–CC: 211112
SO 201 – MOST EV.Č. 322–007
KÓD: CPV: 45221111–3
CZ–CPA: 42.13.10
CZ–CC: 214111
SO 410 – ÚPRAVY TRAKČNÍHO VEDENÍ
KÓD: CPV: 31321100–3
CZ–CPA: 27.3
CZ–CC: 222413

LEGENDA ZNAČENÍ

NOVÝ STAV
STÁVAJÍCÍ STAV

LEGENDA:

HRANICE STAVENIŠTĚ
HRANICE POZEMKU DLE KN
ČÍSLO POZEMKU DLE KN
ČÍSLO STAVBOU DOTČENÉHO POZEMKU

SEZNAM OBJEKTŮ STAVBY

SO 101 – KOMUNIKACE
SO 201 – MOST EV.Č. 322–007
SO 410 – ÚPRAVY TRAKČNÍHO VEDENÍ

03		
02		
01		
ZMĚNA	POPIS	DATUM

ING. IVAN ŠÍR
PROJEKTOVÁNÍ DOPRAVNÍCH STAVEB a.s.
Gočárova 504, 500 02 Hradec Králové, tel: +420 603 181 473, sir@sirivan.cz, www.sirivan.cz
IČ: 287 86 793

Objednatel: Pardubický kraj
Komenského náměstí 125, 532 11 Pardubice

Modernizace silnice II/322 Kojice - hranice kraje,
vč. mostu ev.č. 322-007

■ kraj: Pardubický
■ MÚIOL: Kojice
■ stupeň útajení: bez utajení
■ datum: 12 2012
■ zakázkové číslo: 12 116
■ stupeň PD: PDPS
■ odpovědný projektant stavby: Ing. Ivan Šír
■ odpovědný projektant objektu: Ing. Ivan Šír
■ výpracoval: Miroslav Macko
■ kontroloval: Ing. Ivan Šír
■ změna číslo:
■ měřítko: M 1:500

SOUHRNNÉ ŘEŠENÍ STAVBY
KOORDINAČNÍ SITUACE STAVBY

A.2