


KATASTRÁLNÍ SITUACE 1:500

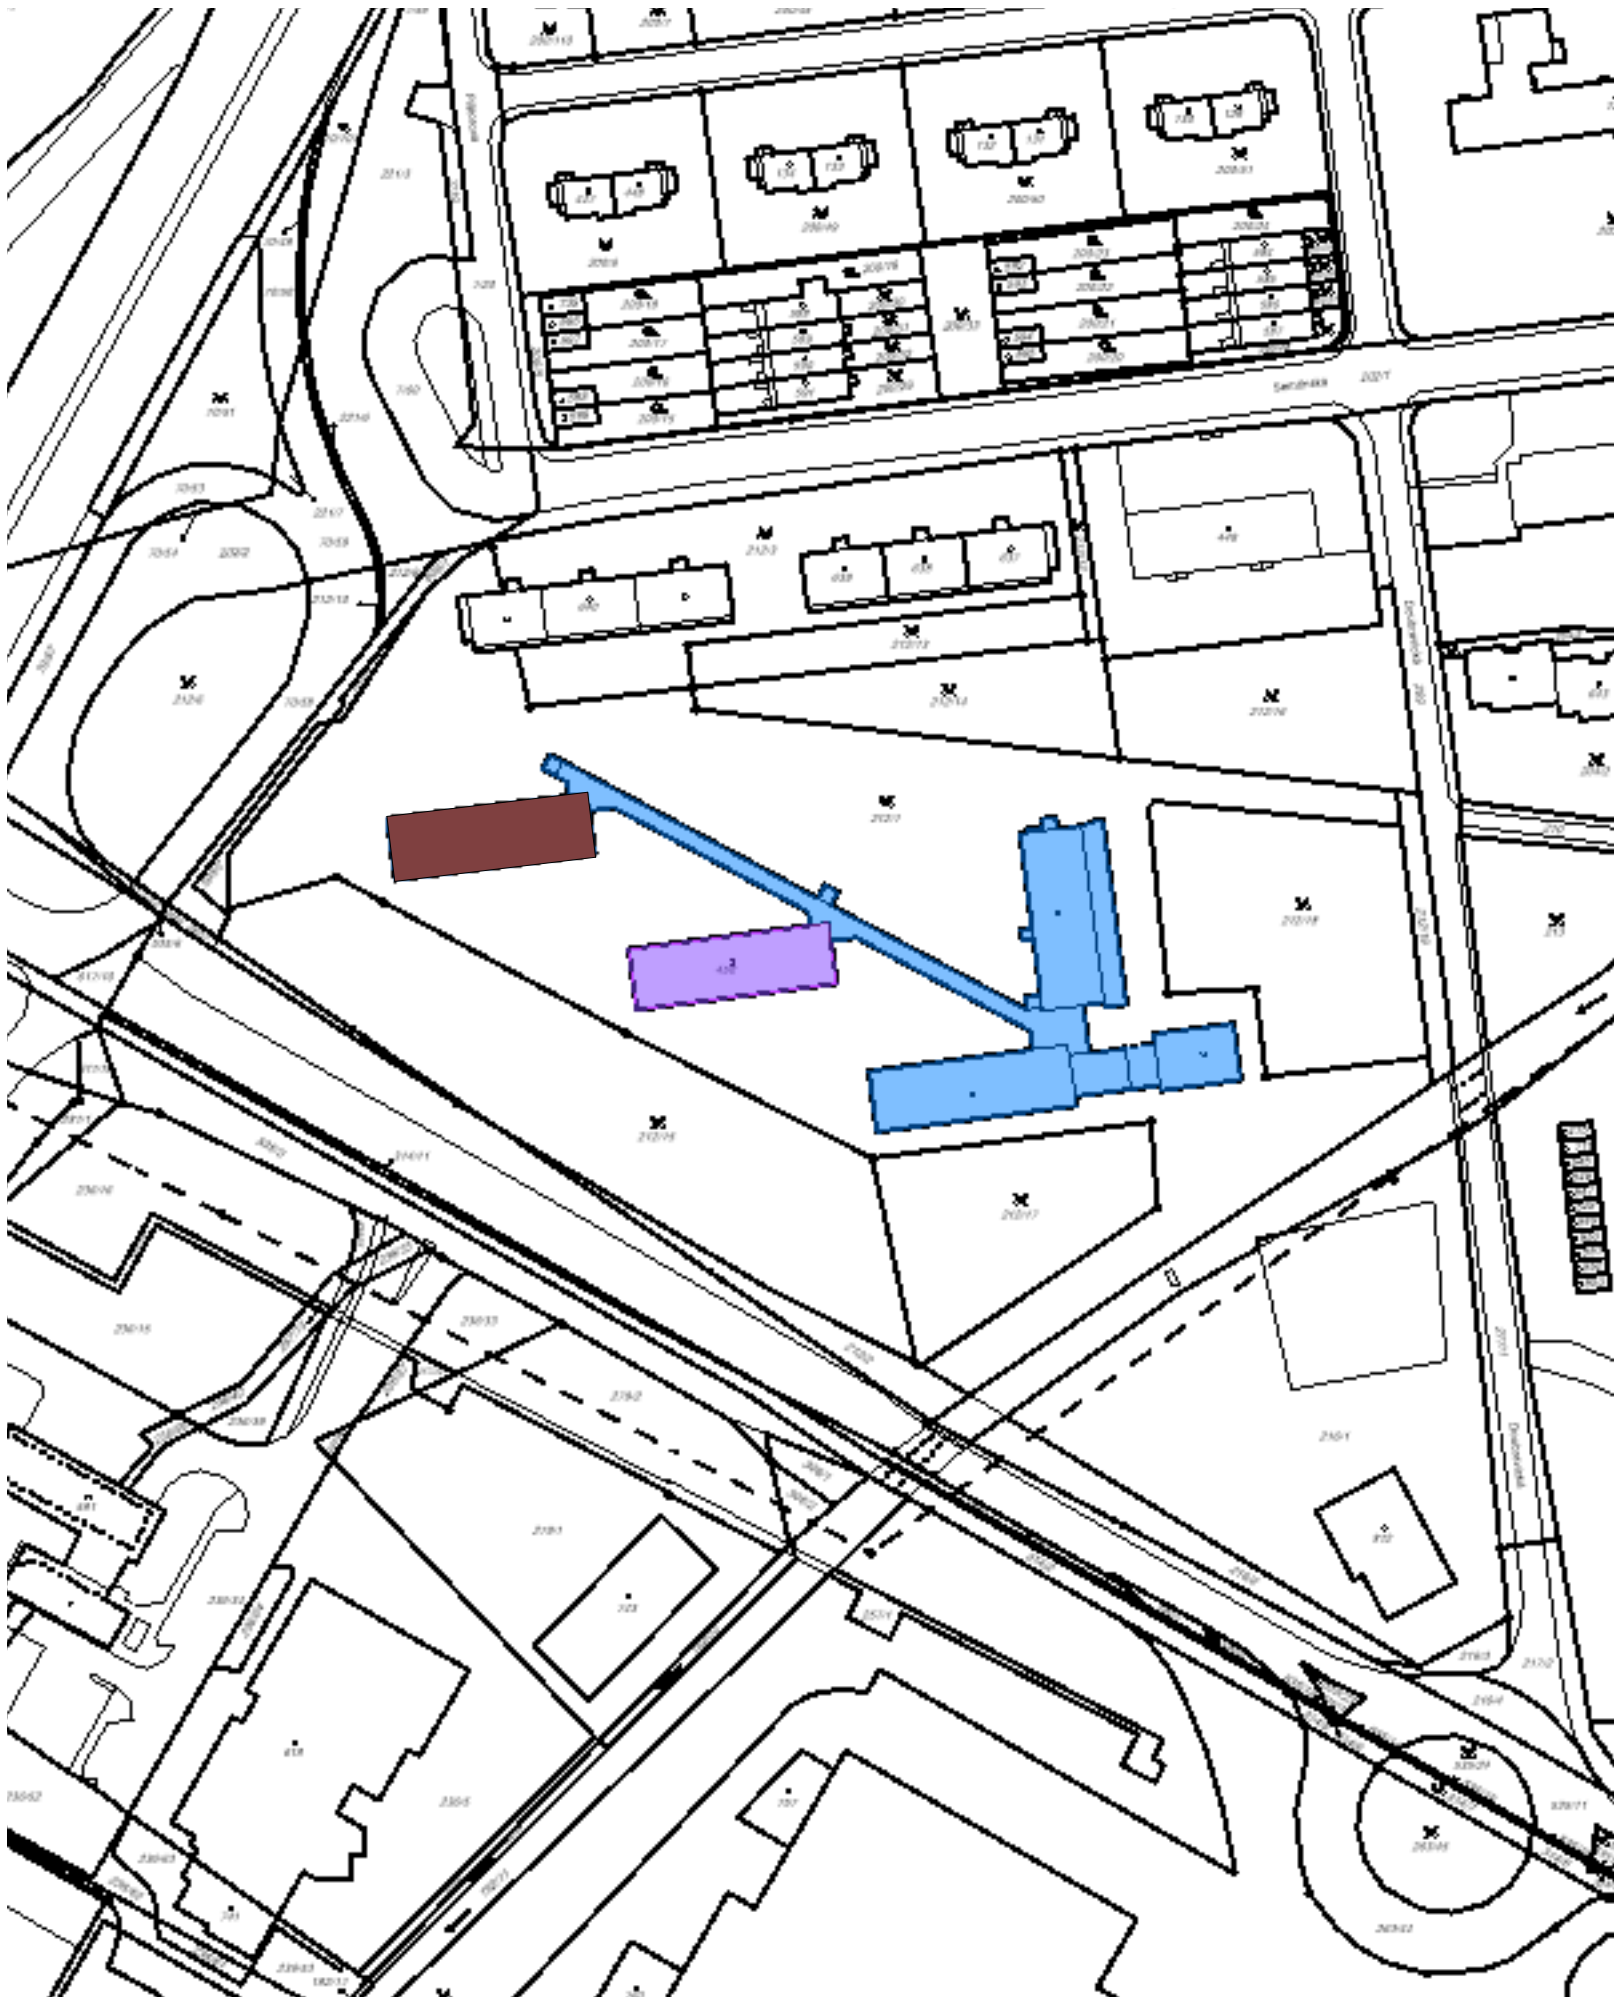

Informace o pozemku

| | |
|---------------------------|-------------------------------------|
| Parcelní číslo: | st. 450 |
| Obec: | Pardubice [555134] |
| Katastrální území: | Ohrazenice [709328] |
| Číslo LV: | 457 |
| Výměra [m ²]: | 2918 |
| Typ parcely: | Parcela katastru nemovitostí |
| Mapový list: | DKM |
| Určení výměry: | Graficky nebo v digitalizované mapě |
| Druh pozemku: | zastavěná plocha a nádvoří |

Součástí je stavba

| | |
|---------------------------|---------------------------------------------------------------------------|
| Budova s číslem popisným: | Ohrazenice [109321] č. p. 157; stavba občanského vybavení |
| Stavba stojí na pozemku: | p. č. st. 450 |
| Stavební objekt: | č. p. 157 |
| Ulice: | Semtínská |
| Adresní místa: | Semtínská č. p. 157 |

-PROJEKTOVÁ DOKUMENTACE JE NAVRŽENA DLE DOSTUPNÝCH MOŽNÝCH INFORMACÍ A INFORMACÍ SDÍLENÝCH INVESTOREM. PŘI STAVEBNÍCH PRÁCECH MOHOU BYT ZJIŠTĚNY TAKOVÉ SKUTEČNOSTI, KTERÉ MOHOU OVLIVNIT PŘEDPOKLAD A ROZSAH PRÁČÍ, V TĚCHTO PŘÍPÁDECH BUDE PROJEKTANT V PŘEDSTIHU UPOZORNĚN A ÚPRAVA BUDE ŘEŠENA V RÁMCI ZMĚNOVÉHO ŘÍZENÍ
-NEDÍLNOU SOUČÁSTÍ PROJEKTOVÉ DOKUMENTACE JSOU ČÁSTI ZÚČASTNĚNÝCH PROFESÍ, VÝSTUPY TĚCHTO PROFESÍ OBSAŽENÉ V ARCHITEKTONICKO STAVEBNÍM ŘEŠENÍ JSOU POUZE ORIENTAČNÍHO CHARAKTERU, K PODROBNÉMU ŘEŠENÍ DÍLČÍCH SOUČÁSTÍ STAVBY SLOUŽÍ TYTO SAMOSTATNÉ ČÁSTI PROJEKTOVÉ DOKUMENTACE A TO ZEJMÉNA POŽÁRNÉ BEZPEČNOSTNÍ ŘEŠENÍ STAVBY

+0,000 = STÁVAJÍCÍ ÚROVEŇ PODLAHY V 1.NP

| | |
|---------------------------|---|
| Hlavní inženýr projektu : | Ing. Radek Myšák |
| Zodpovědný projektant : | Ing. Radek Myšák |
| Projektant : | Jan Vrána |
| Kraj : | Pardubický |
| M.Ú. : | Pardubice |
| Stavebník : | Pardubický kraj, zastoupen JUDr. Martinem Netolickým, Ph.D., hejtnanem IČO:70892822 Komenského náměstí 125 Pardubice 532 11 |
| Stavba : | Realizace úspor energie - Východočeské muzeum a Krajská knihovna, dvě budovy depozitářů v Pardubicích - Ohrazenicích Pavilon č. 3 - Depozitář muzea Semtínská 157, 533 53 Ohrazenice Ohrazenice [709328], p.č. st.450, parc. č. 212/1 |
| SITUACE | Číslo paré : |
| Název výkresu : | KATASTRÁLNÍ SITUACE |

| | |
|-------------------------------------------------------------------------------|------------|
| IRBOS s.r.o. Čestlice 115 Kostelec nad Orlicí 517 41 www.irbos.cz | |
| Autorizace: | |
| Číslo zakázky : | 18/08/0519 |
| Stupeň PD : | DSP + DPS |
| Datum : | 12/2018 |
| Měřítko : | 1:500 |
| Formát : | A3 |
| Číslo výkresu : | C.2 |