



1NP

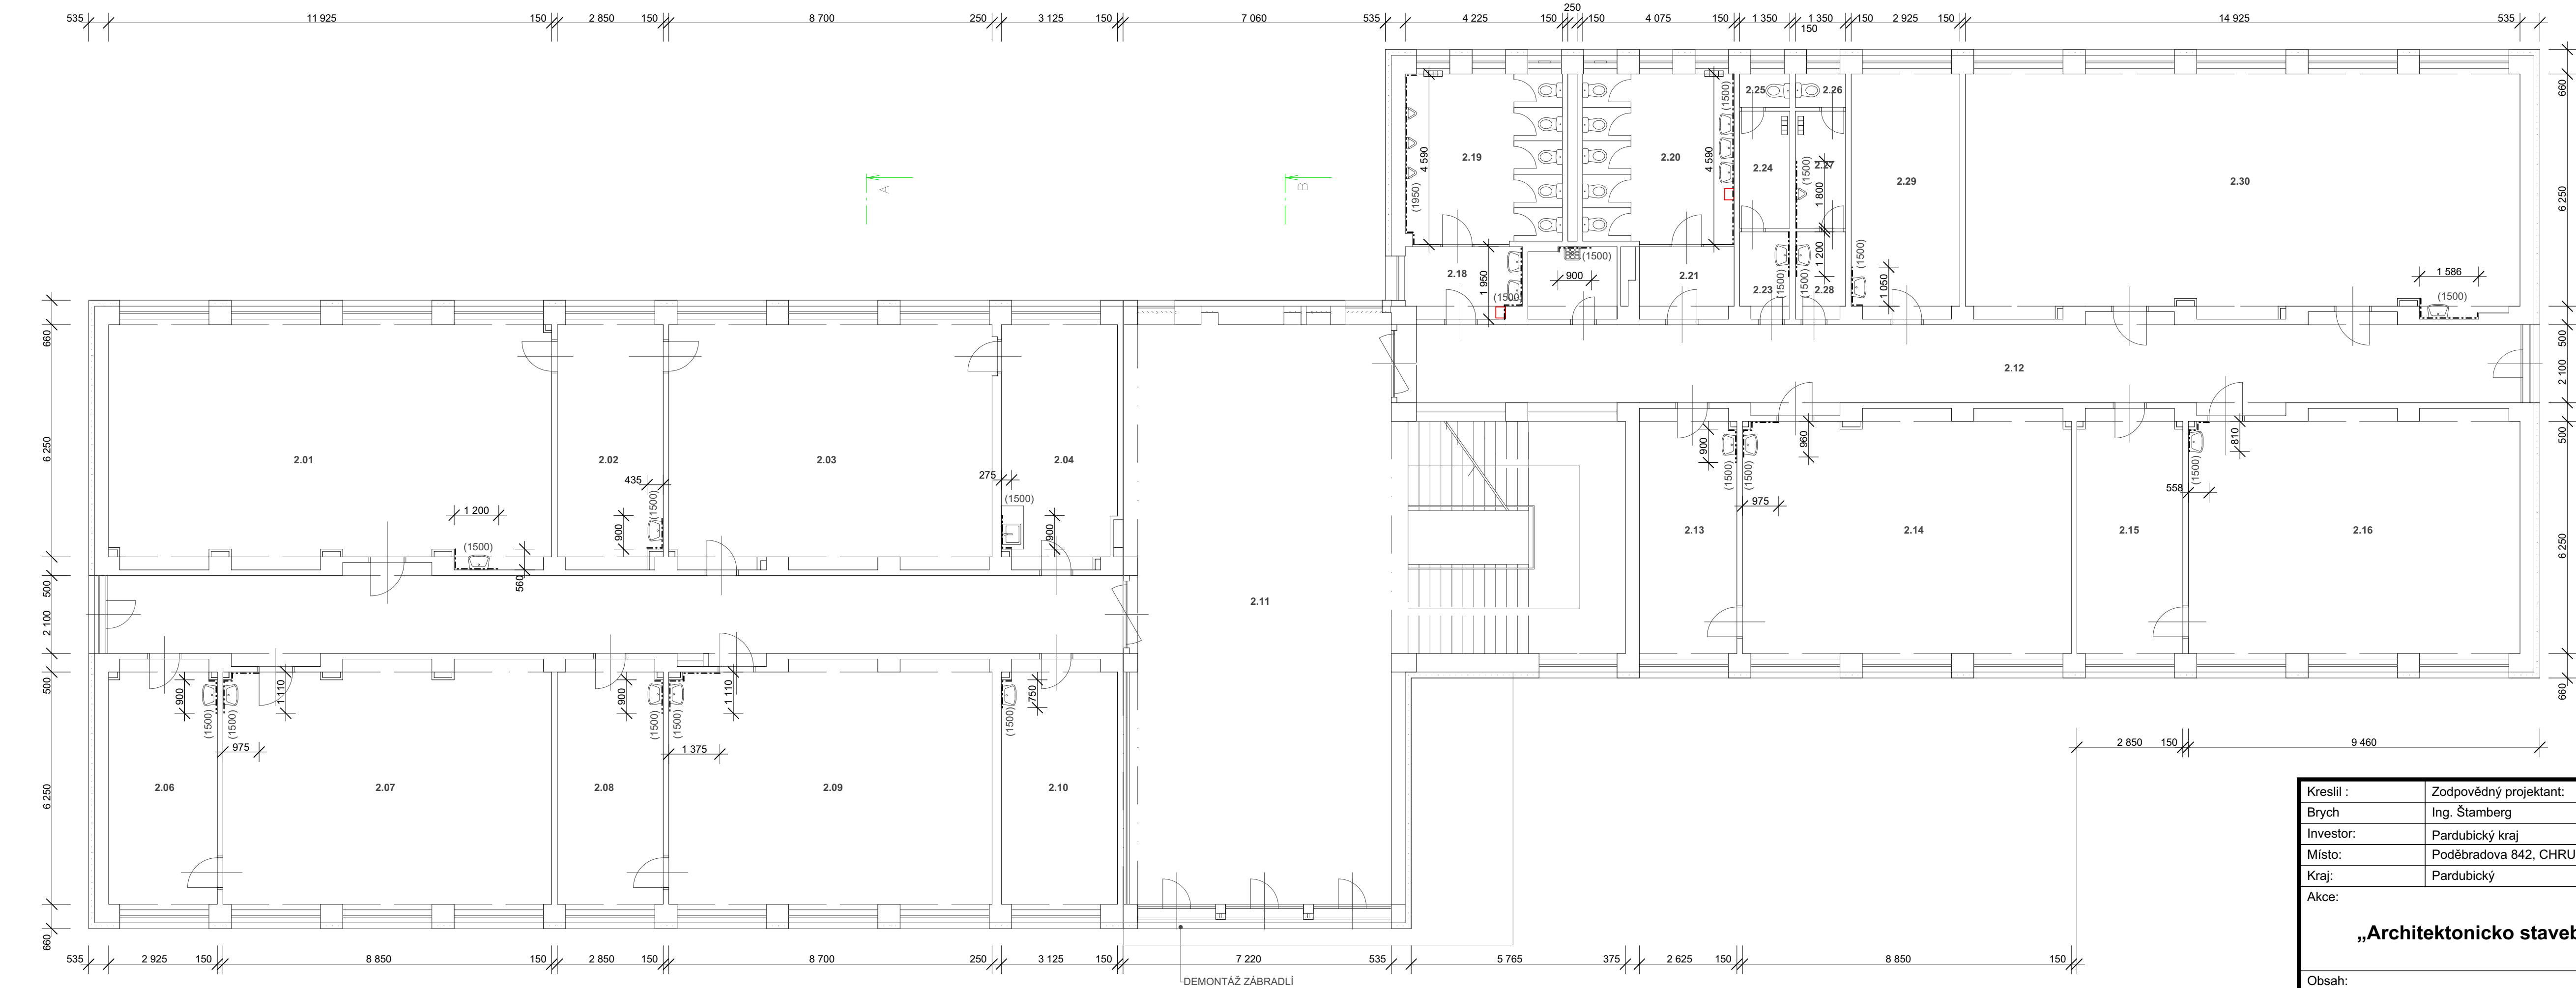

2NP

Kreslil :	Zodpovědný projektant:	Podpis:		STAR Pardubice s.r.o.	
Brych	Ing. Štamberg			Semtínská 56	
Investor:	Pardubický kraj			533 53 Pardubice	
Místo:	Poděbradova 842, CHRUDIM, 537 60	Číslo zakázky:		č. kopie:	
Kraj:	Pardubický	1813 / 2018			
„Architektonicko stavební řešení“		Stupeň: DPS			
		Formát: A1			
		Datum: 12 / 2018			
		Měřítko: 1:100			
Obsah:	Část:		č. výkresu:		
SO 01- Budova školy - Půdorys 1,2 NP - stávající stav					
		D.1.1		D.1.1.1	