



3NP

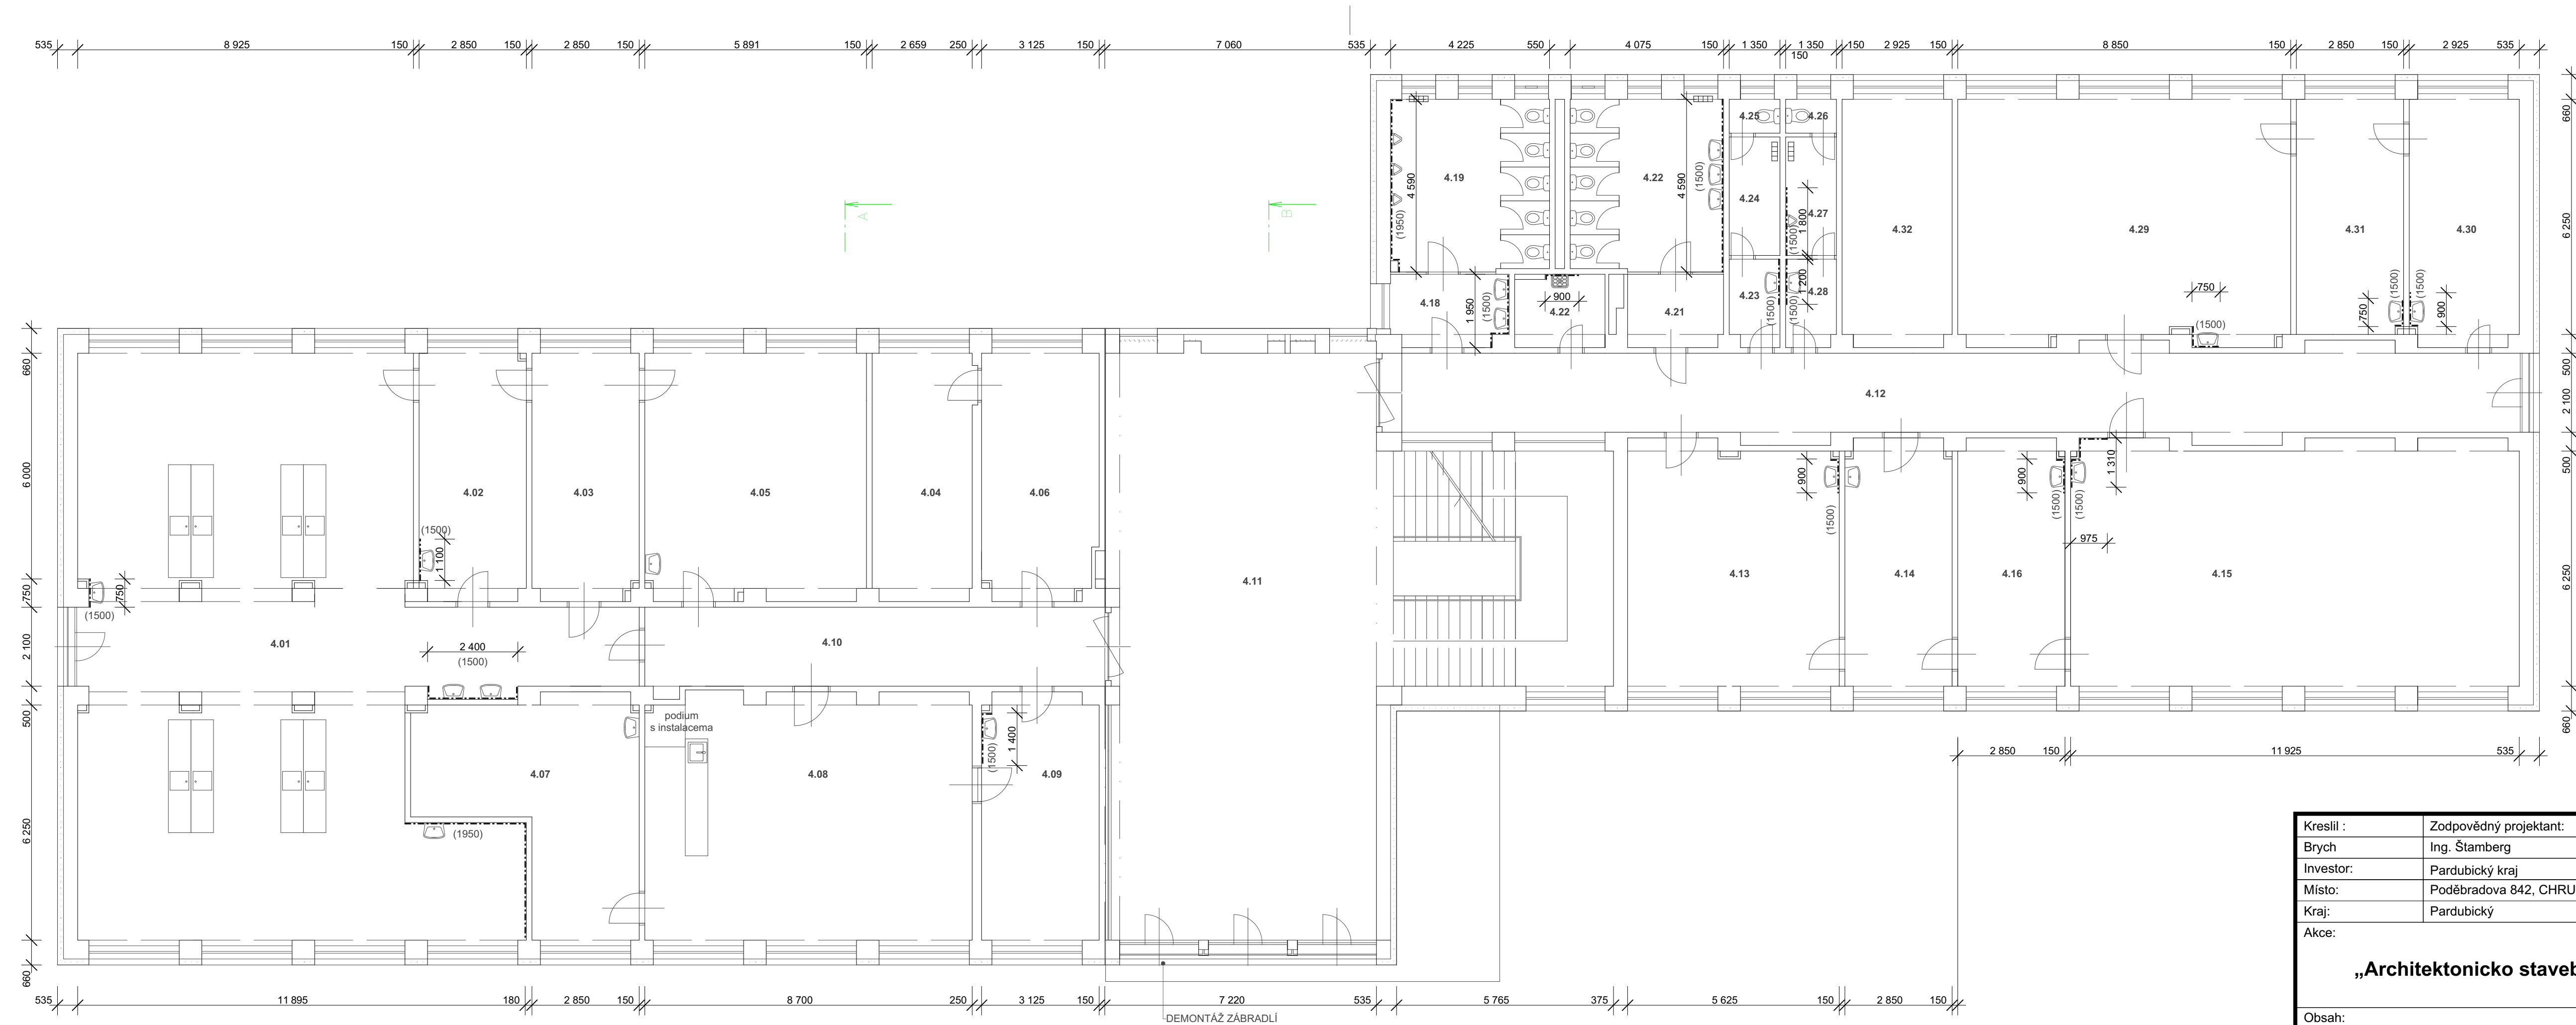

4NP

Kreslil :	Zodpovědný projektant:	Podpis:	 <b>STAR Pardubice s.r.o.</b> Semtínská 56 533 53 Pardubice	
Brych	Ing. Štamberg			
Investor:	Pardubický kraj		Číslo zakázky:	č. kopie:
Místo:	Poděbradova 842, CHRUDIM, 537 60		1813 / 2018	
Kraj:	Pardubický		Stupeň: DPS	
<b>„Architektonicko stavební řešení“</b>			Formát: A1	
			Datum: 12 / 2018	
			Měřítko: 1:100	
Obsah:	<b>SO 01- Budova školy - Půdorys 3,4 NP - stávající stav</b>		Část:	č. výkresu:
			D.1.1	D.1.1.2