



SKALDBA POVRCHU –VZOROVÝ ŘEZ

P6

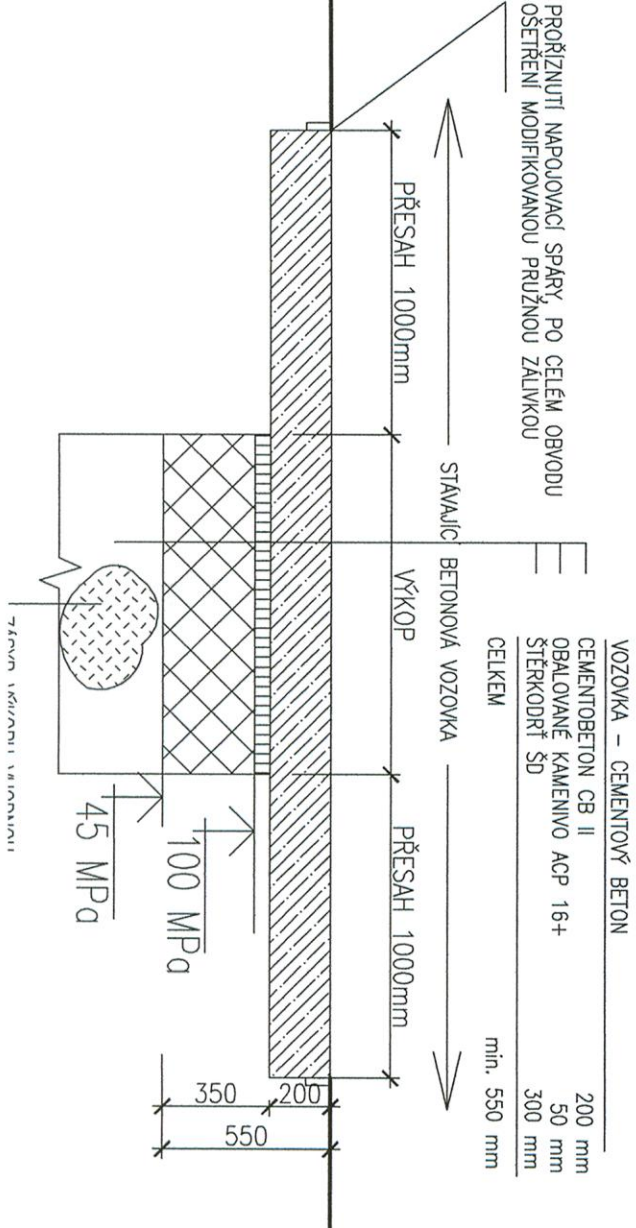

ŘEZ B-B


MĚŘ.1:25

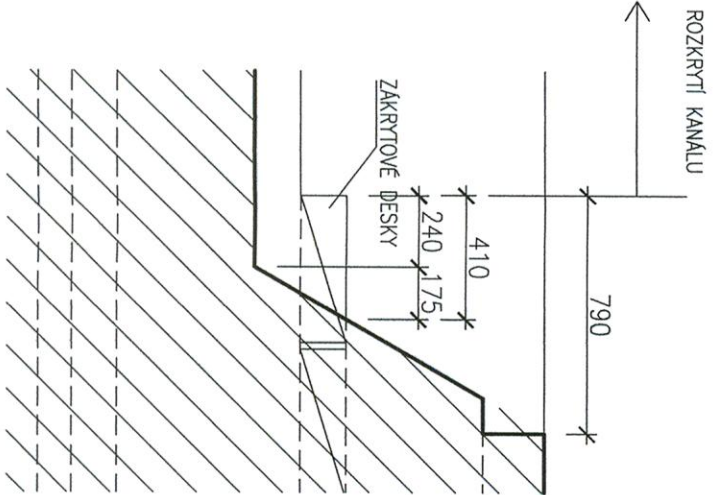

ŘEZ A-A SCHEMA VÝKOPU PRO ODKRYTÍ KANÁLU A JEHO ZPĚTNÉ DOPLNĚN


MĚŘ.1:25

POS-01 /odkrytí cca 3,2mb stávajícího kanálu/
PROVĚST VÝKOP A ODBĚLENÍ KANÁLU V MÍSTĚ STÁVĚBNÍCH ZÁSAHŮ –VÍZ SITUACE
BETONOVOU VOZOVKU VČ. PODKLADNÍCH VRSTEV VYBOURAT. PO DOKONČENÍ ÚPRAV OBNOVIT (PŘEDPOKLADANÁ SKLADBA P6)
VÝKOP V ZEMĚNĚ TR. TĚŽITELNOSTI /podle ČSN 73 6133 a TRPA ZEMNÍ PRÁCE/
TRPA I. TĚŽKO JE PROVÁDĚNĚNÍ VÝKOPOVÝMI MECHANISMY, PŘEDPOKLAD-
BUDE Ověřeno DLE SKUTEČNOSTI/.

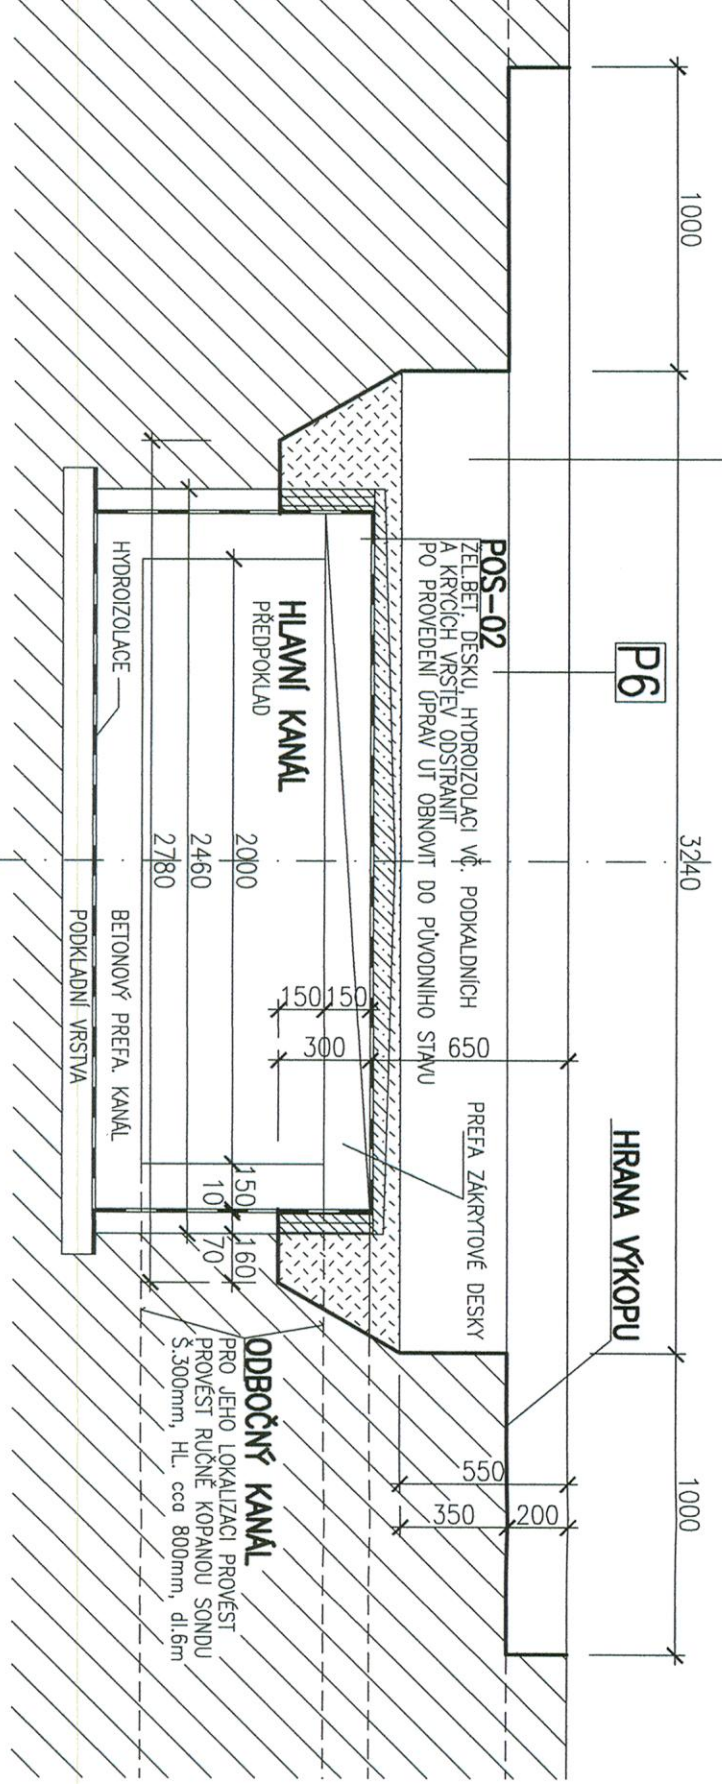

SITUACNÍ SCHEMA A PODPORÝ VÝKOPŮ V MÍSTĚ ZÁSAHU č.31

MĚŘ.1:50

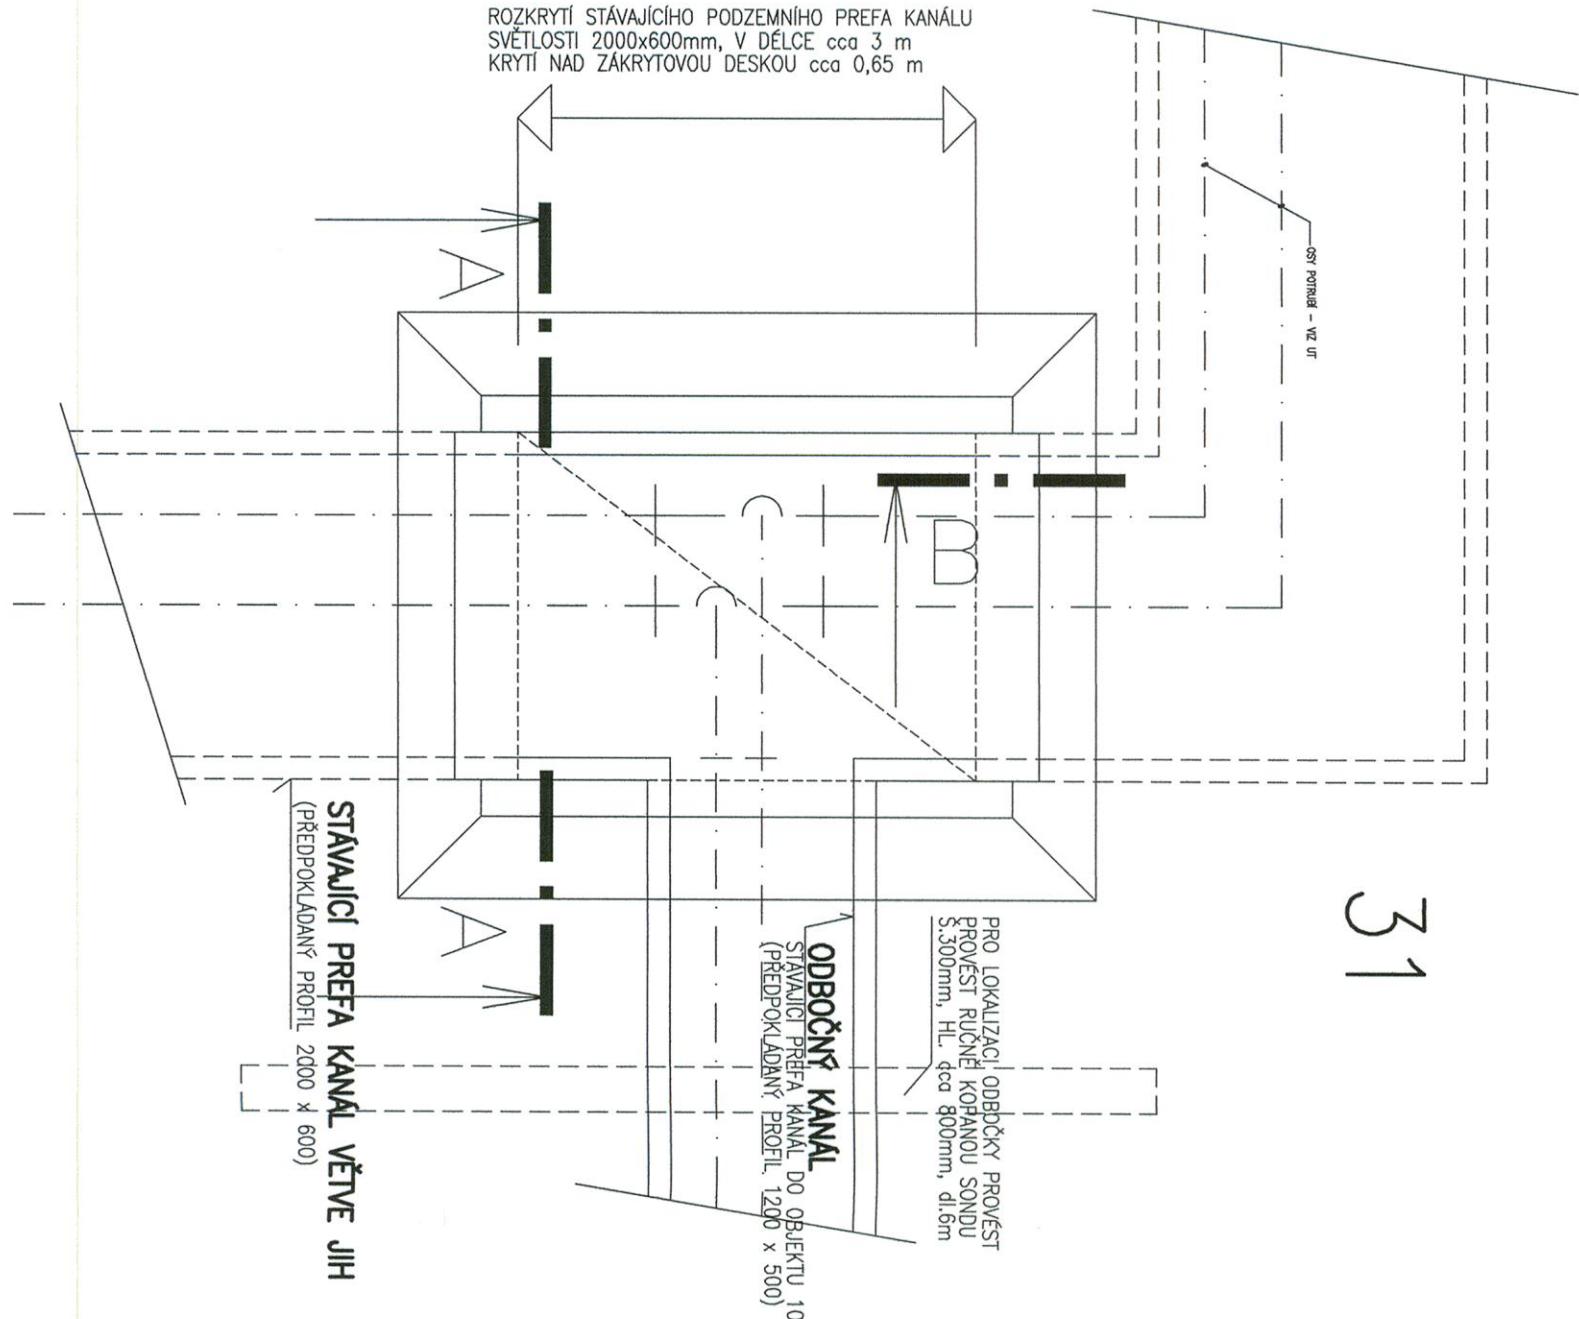

31

POZNAMKY:

A/ PROJEKTOVÁ DOKUMENTACE SKUTEČNÉHO PROVEDENÍ DOTČENÉ ČÁSTI STÁVĚBNÍHO OBJEKTU NENÍ K DISPOZICI, VŠEČERÉ KONSTRUKCE JSOU ZAKRESLENY INFORMATIVNĚ DLE DOSTUPNÝCH PODKLADŮ A ZAMĚŘENÍ STÁVĚBNÍ TECHNICKÉ INSTALACE A ZARÍZENÍ NEJSOU VE VÝKRESECH ZAKRESLENY. PŘED ZAHÁJENÍM PRACÍ JE NUTNO JE ZAMĚŘIT A VYVÝČIT DLE SKUTEČNOSTI A ZAJISTIT JEJICH ZAJISTIT OCHRANU PŘED POŠKOZENÍM A ZAJISTIT BEZPEČNOST OSOB PŘED ÚRAZENÍM.

B/ V RAMCI VÝKOPOVÝCH A BOURACÍCH PRACÍ PROVEDE ZHOTOVITEL PROSTŘEDNICTVÍM ODBORNÉ FIRMY S POTŘEBNÝM OPRAVNĚNÍM PASPORT STÁVĚBNÍHO STAVU DOTČENÝCH KONSTRUKCÍ STAVBY VČETNĚ TECHNICKÝCH INSTALACÍ A ROZVODŮ . ZDOKUMENTUJE PRUKAZNĚ A V POTŘEBNÉM ROZSAHU STAV PŘÍPADNÝCH PORUCH PŘED ZAHÁJENÍM PRACÍ.

C/ V PŘÍPADĚ VÝSKYTU ODLUŠNOSTI OD PROJEKTU NEPRODLÉNĚ INFORMUJE A VÝŽDÁ SI STANOVISDKO PROJEKTANTA.

VÝŠKOVÝ SYSTÉM A SOUŘADNICOVÝ SYSTÉM: V RAMCI REALIZACE STAVBY NUTNO PROVĚST VÝŠKOVÉ ÚDAJE PŘEZATY Z PROJEKTU ÚT, VÝŠKOVÝ SYSTÉM A POLOHOVÝ SYSTÉM V JTSK/. GEODETICKÉ ZAMĚŘENÍ SKUTEČNÉHO STAVU, VÝŠKOVÝ SYSTÉM A POLOHOVÝ SYSTÉM V JTSK/. TECHN. MAPA A LOKÁLNÍ ZAMĚŘENÍ. PŘI REALIZACI JE NUTNO VYCHÁZET ZE SKUTEČNÉHO STAVU.

INVESTOR: PAROBUBICÝ KRAJ KOMENSKÉHO NÁMĚSTÍ 125 Pardubice - Staré Město, 532 11 IČ: 70892822 DIČ: CZ70892822		OBJEDAVATEL: PAROBUBICÝ KRAJ KOMENSKÉHO NÁMĚSTÍ 125 Pardubice - Staré Město, 532 11 IČ: 70892822 DIČ: CZ70892822		PROJEKTANT: PPP, spol. s r.o. Masarykovo nám. 1544 530 02 Pardubice Tel. 466 530 221 e-mail: info@ppp.cz		Hlavní inženýr projektu: ING. JAN NEPRAŠ e-mail: info@ppp.cz		PŘEDPRAVA: KÓD OBJEKTU ČÍSLO DOKUMENTU ZNAČKA POPIS ZMĚNY 00 DOKUMENTACE PRO PROVÁDĚNÍ STAVBY 04/2013		ZODPOVĚDNÝ PROJEKTANT: Jiří Fojman VYPRACOVAL: Jiří Fojman		ZAKÁZKOVÉ ČÍSLO 3688.00/12 DATUM 05/2013 FORMÁT 3 x A4 MĚŘÍTKO 1:50, 1:25 SOUBOR ČÍSLO VÝKRESU: ČÍSLO PRÁCE: D1_2.06	
---	--	--	--	---	--	--	--	--	--	---	--	---	--