



KATASTRÁLNÍ SITUACE

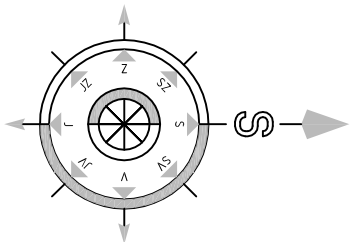

Legenda :

- REKONSTRUOVANÁ ČÁST - "A"
- REKONSTRUOVANÁ ČÁST - "B"
- S9 - SKLADBA OKAPOVÉHO CHODNÍKU
- S10 - SKLADBA CHODNÍKU
- S11 - OBNOVA TRÁVNÍKŮ

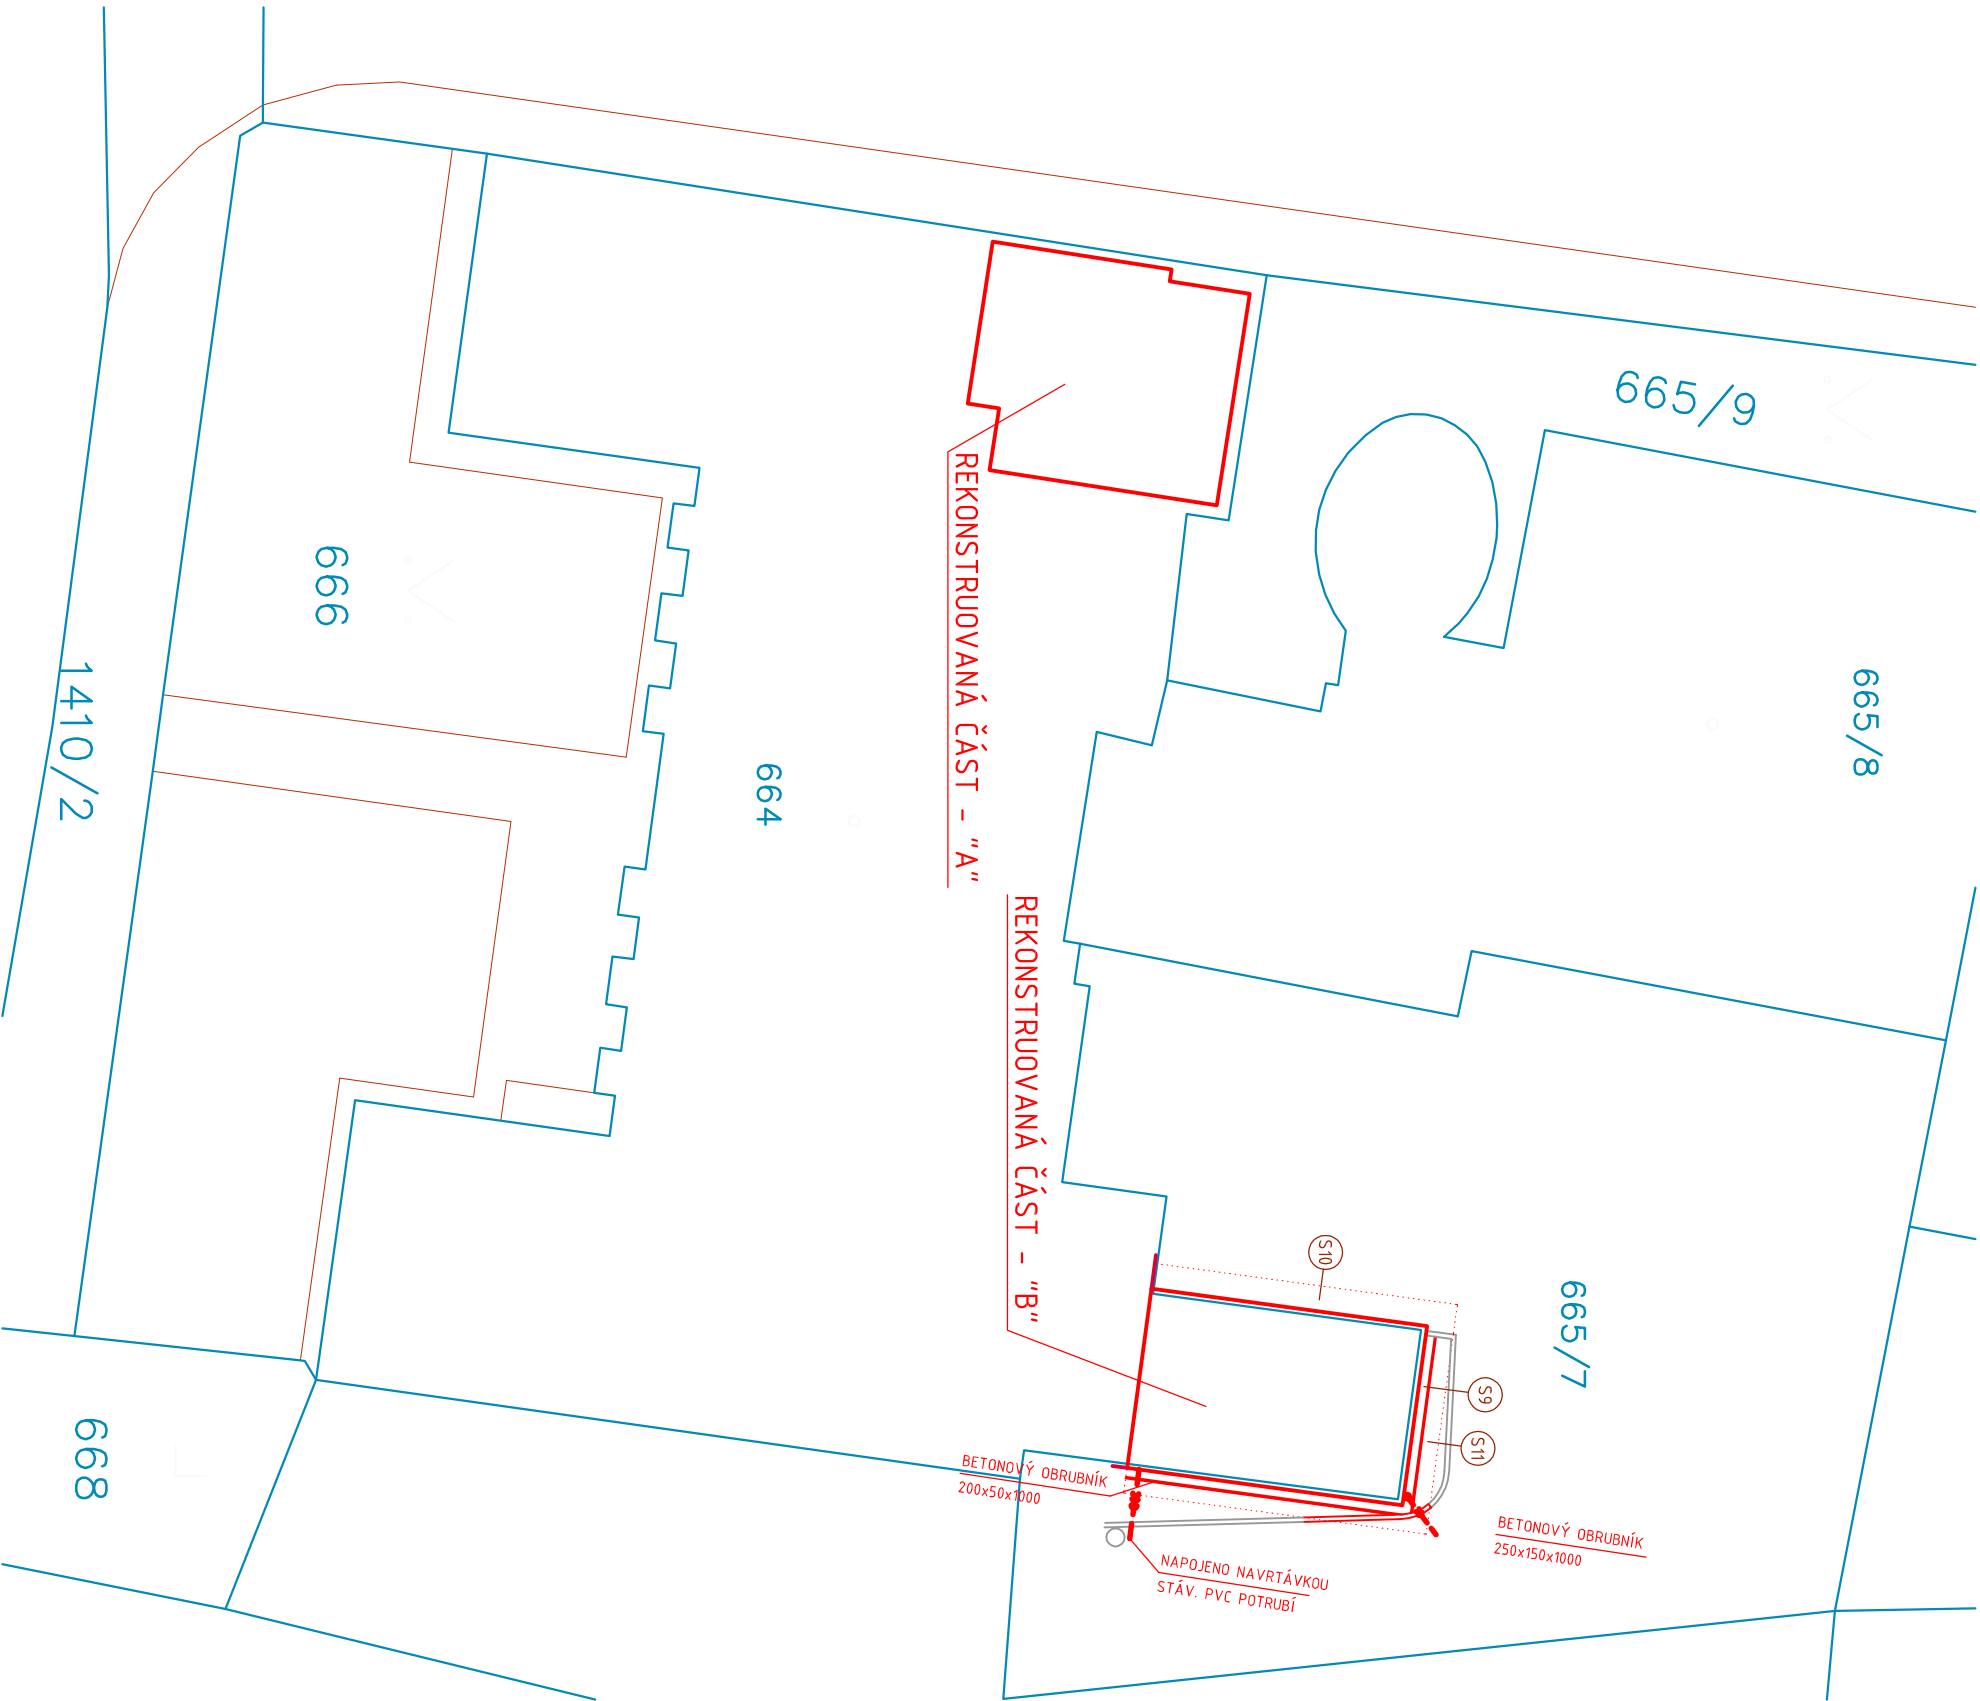

Vyracovali:		Zodpovědný projektant:		Hlavní inženýr projektu:	
ING. Antonín NÁDVORNÍK		ING. Jaroslav DVOŘÁK		ING. Jaroslav DVOŘÁK	
Místo stavby: Moravská Třebová, p.č. 664; 665/7, k.ú. Moravská Třebová		Investor: Pardubický kraj, Komenského náměstí 125, 532 11 Pardubice		Sine s.r.o. +420 775 124 685 IČ: 288 14 878 www.sinc.cz	
Akce: MODERNIZACE INFRASTRUKTURY SPECIÁLNÍCH ŠKOL A ŠKOLSKÝCH ZAŘÍZENÍ		Formát: 2 A4		Paré:	
Datum: 03/2019		Stupeň: DPS			
Zak. č.: 190104					
Měřítko: 1:250					
Objekt: Speciální ZŠ, MŠ a PŠ Moravská Třebová		Č.v.			
Výkres: C. SITUAČNÍ VÝKRESY		KATASTRÁLNÍ SITUACE		C.2	