





CHODNÍK/VOLNÝ TERÉN M 1:20

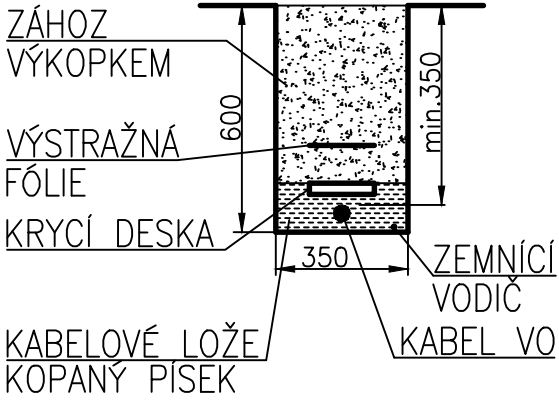




ZÁKLAD PRO SILNIČNÍ STOŽÁR M 1:20

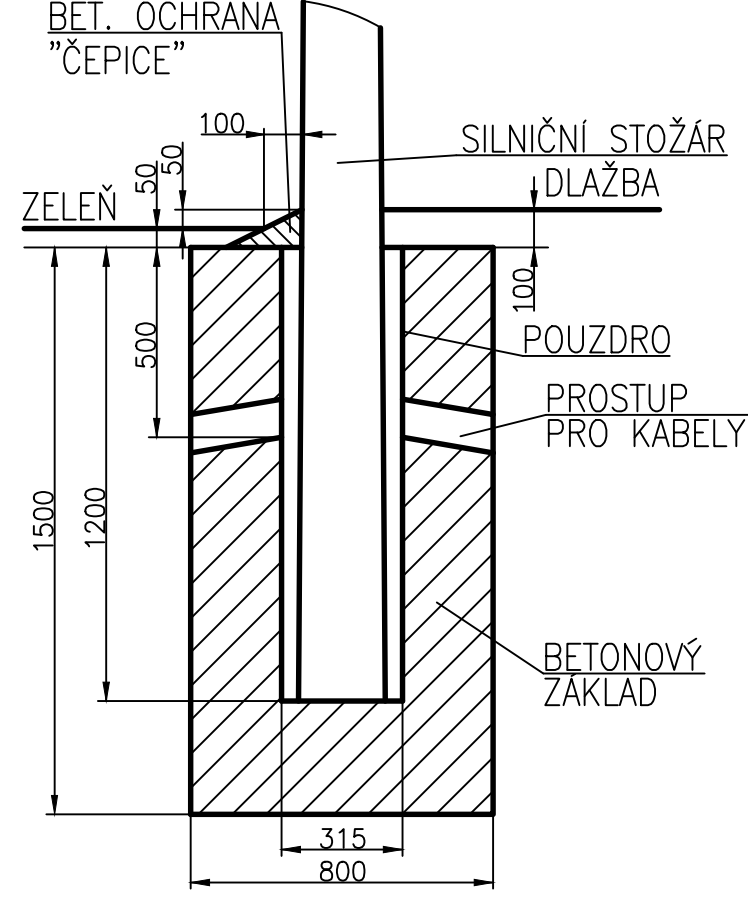

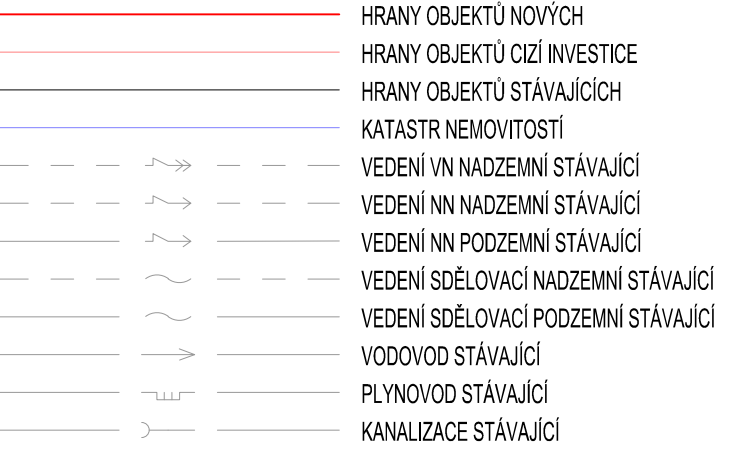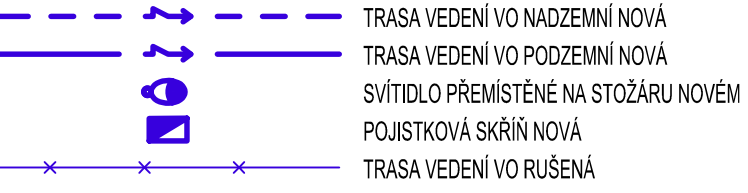LEGENDA



 532 11 Pardubice www.pardubickykraj.cz		 EVROPSKÁ UNIE Evropský fond pro regionální rozvoj Integrovaný regionální operační program			
Kontroloval:		Podpis:			
Datum:					
Zpracovatel dokumentace					
 PUDIS		projektová, průzkumná a konzultační společnost PUDIS a.s., Podbabská 1014/20, 160 00 Praha 6 tel.: +420 267 004 111, www.pudis.cz, info@pudis.cz			
Vypracoval: Michael Blažek		Hlavní inženýr projektu: Ing. Barbara Jelínková Výrobní ředitel: Ing. Jan Vlček		Investor: Pardubický kraj Komenského náměstí 125 532 11 Pardubice	
Odpovědný projektant: Michael Blažek		Ředitel společnosti: Ing. Martin Höfler			
Číslo zakázky: D-15-029		Datum: 10/2019			
Akce: „Úprava projektové dokumentace na stavbu Modernizace silnice II/298 Býšť–hranice kraje, km 9,700 – 14,420“		Měřítko: 1:500		Formát: 3 x A4	
Příloha: B.7 SO 491 Přeložka VO obce Býšť Situace a řezy		Stupeň: PDPS		Souprava:	
		Číslo přílohy:		2	