

LEGENDA:

Nový stav:

trvalý zbor stavby

dočasný zbor stavby

dočasný zbor obec

(trvalý zbor bez odkupu)

hrany komunikací

dno příkopu

stávající stav:


katastrální mapa

stávající polohopis

stávající svistlé dopravní značení

rušené svistlé dopravní značení

nové svistlé dopravní značení

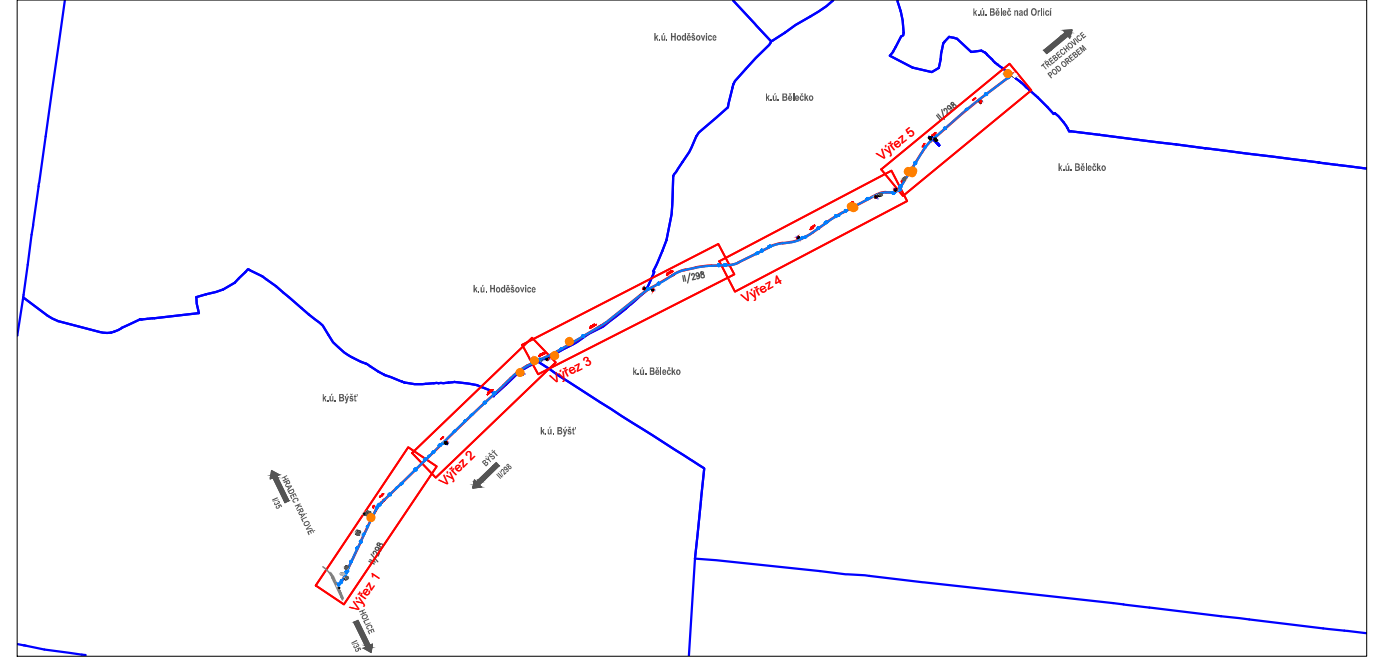

Pardubický kraj
Komenského náměstí 125
532 11 Pardubice
www.pardubickykraj.cz

EVROPSKÁ UNIE
Evropský fond pro regionální rozvoj
Integrovaný regionální operační program

Kontroloval:	Podpis:	Razítko:
Datum:		

projektová, průzkumná a konzultační společnost
PUDIS a.s., Podbabská 1014/20, 160 00, Praha 6
tel.: +420 267 004 111, www.pudis.cz, info@pudis.cz

Vypracoval: Kolektiv	Hlavní inženýr projektu: Ing. Barbara Jelínková Výrobní ředitel: Ing. Jan Viček	Investor: Pardubický kraj Komenského náměstí 125 532 11 Pardubice
Odpovědný projektant: Ing. Jan Petr	Ředitel společnosti: Ing. Martin Höfler	
Číslo zakázky: D-15-029	Datum: 10/2019	

Akce: „Úprava projektové dokumentace na stavbu Modernizace silnice II/298 Býšť – hranice kraje, km 9,700–14,420“	Měřítko: 1:1000	Formát: 6x A4
Příloha: B. Stavební část SO 191 Situace dopravního značení – 3.díl	Stupeň: PDPS	Souprava:
	Číslo přílohy: B.5.2.3	