

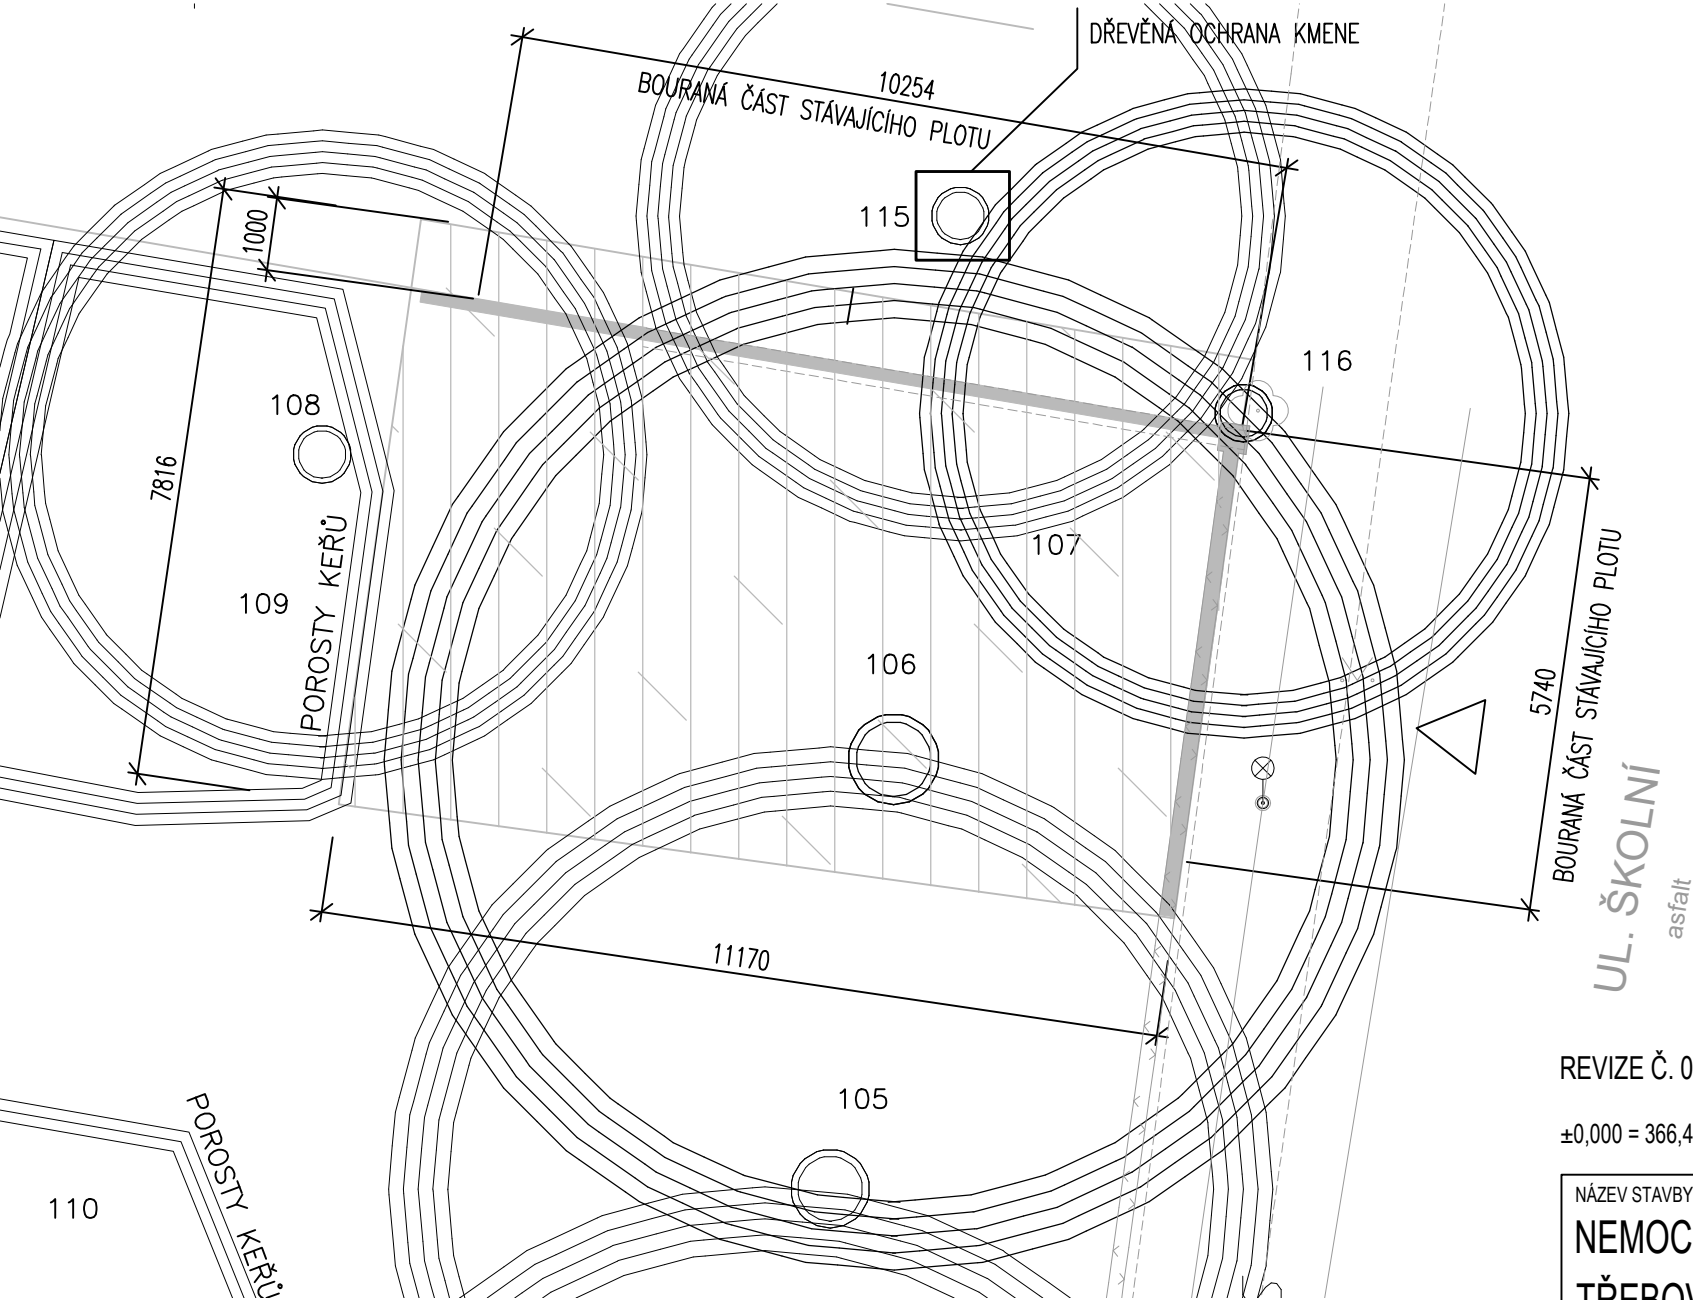


SITUACE BOURÁNÍ A KÁCENÍ (1:100)

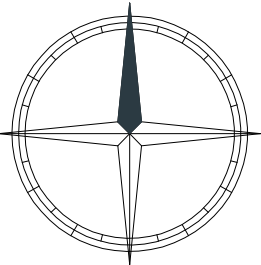


LEGENDA

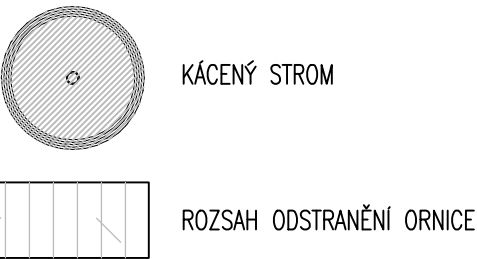

REVIZE Č. 001
±0,000 = 366,45 m n.m.

FOTO STÁVAJÍCÍ PLOT SCHEMATICKÝ ŘEZ A (1:50)

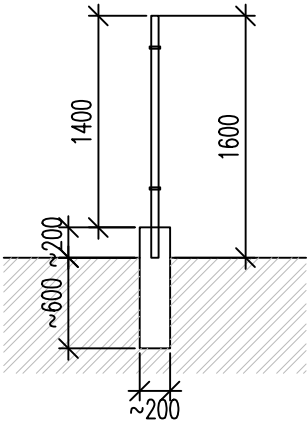

NÁZEV STAVBY: NEMOCNICE NÁSLEDNÉ PÉČE MORAVSKÁ TŘEBOVÁ, ZZS PAK	MÍSTO STAVBY:	Moravská Třebová, křižovatka ulic Svitavská a Školní
	OBJEDNATEL DOKUMENTACE:	PARDUBICKÝ KRAJ
	UŽIVATEL:	NEMOCNICE NP MT, ZZS PAK
	ČÍSLO ZÁKAZKY:	2018_046_CZ
GENERÁLNÍ PROJEKTANT: <div>SIEBERTTALAŠ</div> <div>SIEBERT + TALAŠ, spol. s r.o. Bucharova 1314/8 158 00 Praha 5 TEL./FAX: +420 226 216 603 WWW.SIEBERTTALAS.COM</div>		
STUPEŇ DOKUMENTACE: DOKUMENTACE PRO PROVÁDĚNÍ STAVBY		VYPRACOVAL: ING. MIROSLAV ŠPITÁLSKÝ
ČÍSLO A NÁZEV ČÁSTI: D - DOKUMENTACE OBJEKTŮ A TECHN. ZAŘÍZENÍ		KONTROLOVAL: ING. ARCH. TOMÁŠ JANEČEK
ČÍSLO A NÁZEV OBJEKTU: SO 0209 OPLOCENÍ STAN. KONTEJNERŮ NA TŘÍDĚNÝ ODPAD		ZODPOVĚDNÝ PROJEKTANT: ING. MIROSLAV ŠPITÁLSKÝ
ČÍSLO A NÁZEV DÍLU:		VEDOUcí PROJEKTU: ING. ARCH. ŠIMON MIKA
NÁZEV PŘÍLOHY: SITUACE PŘÍPRAVY STAVENIŠTĚ		ČÍSLO PARÉ:
DATUM: 03/2020	MĚŘÍTKO: 1:100 / 1:50	
FORMÁT: 2xA4		
Č. ZAKÁZKY_STUPEŇ_ČÁST_Č. OBJEKTU_Č. DÍLU_REVIZE_Č. PŘÍLOHY_NÁZEV PŘÍLOHY 2018_046_CZ_DPS_00D _ 0209 _ 0.00 _ 001 _ 1001_SITP		