



PROPUSTEK KM 3.295
ŘEZ, měř. 1:100

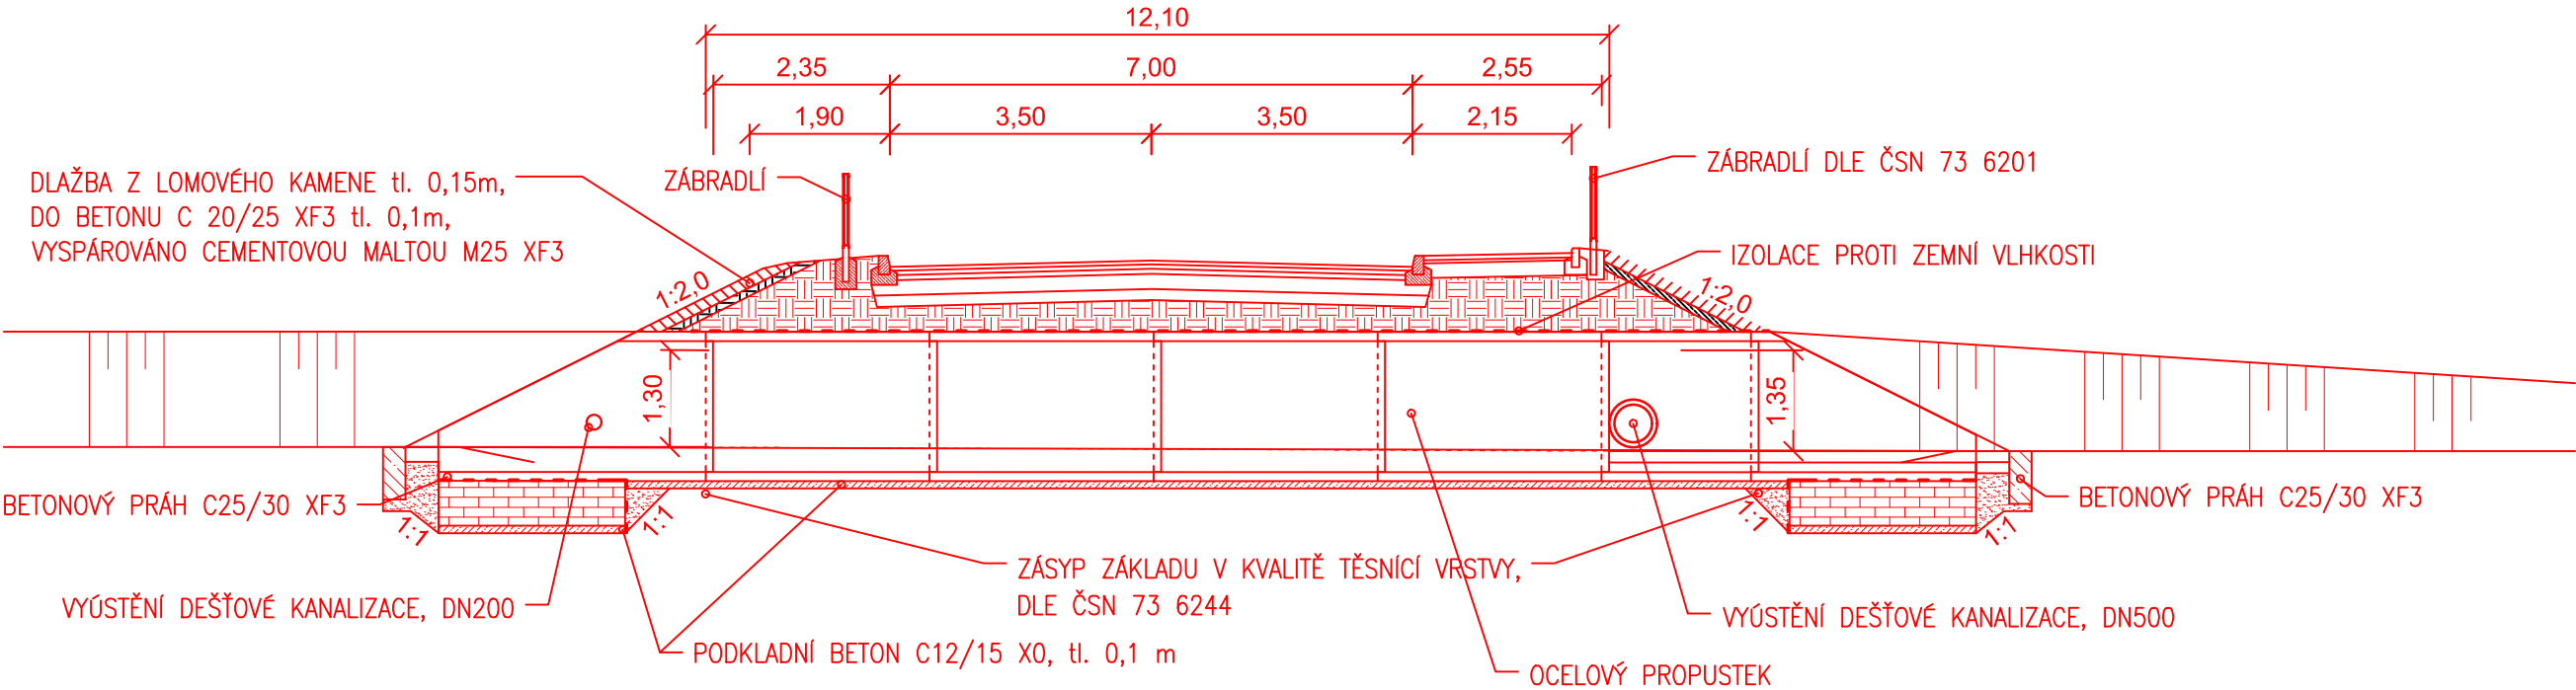

PROPUSTEK KM 3.295
SITUACE, měř. 1:200

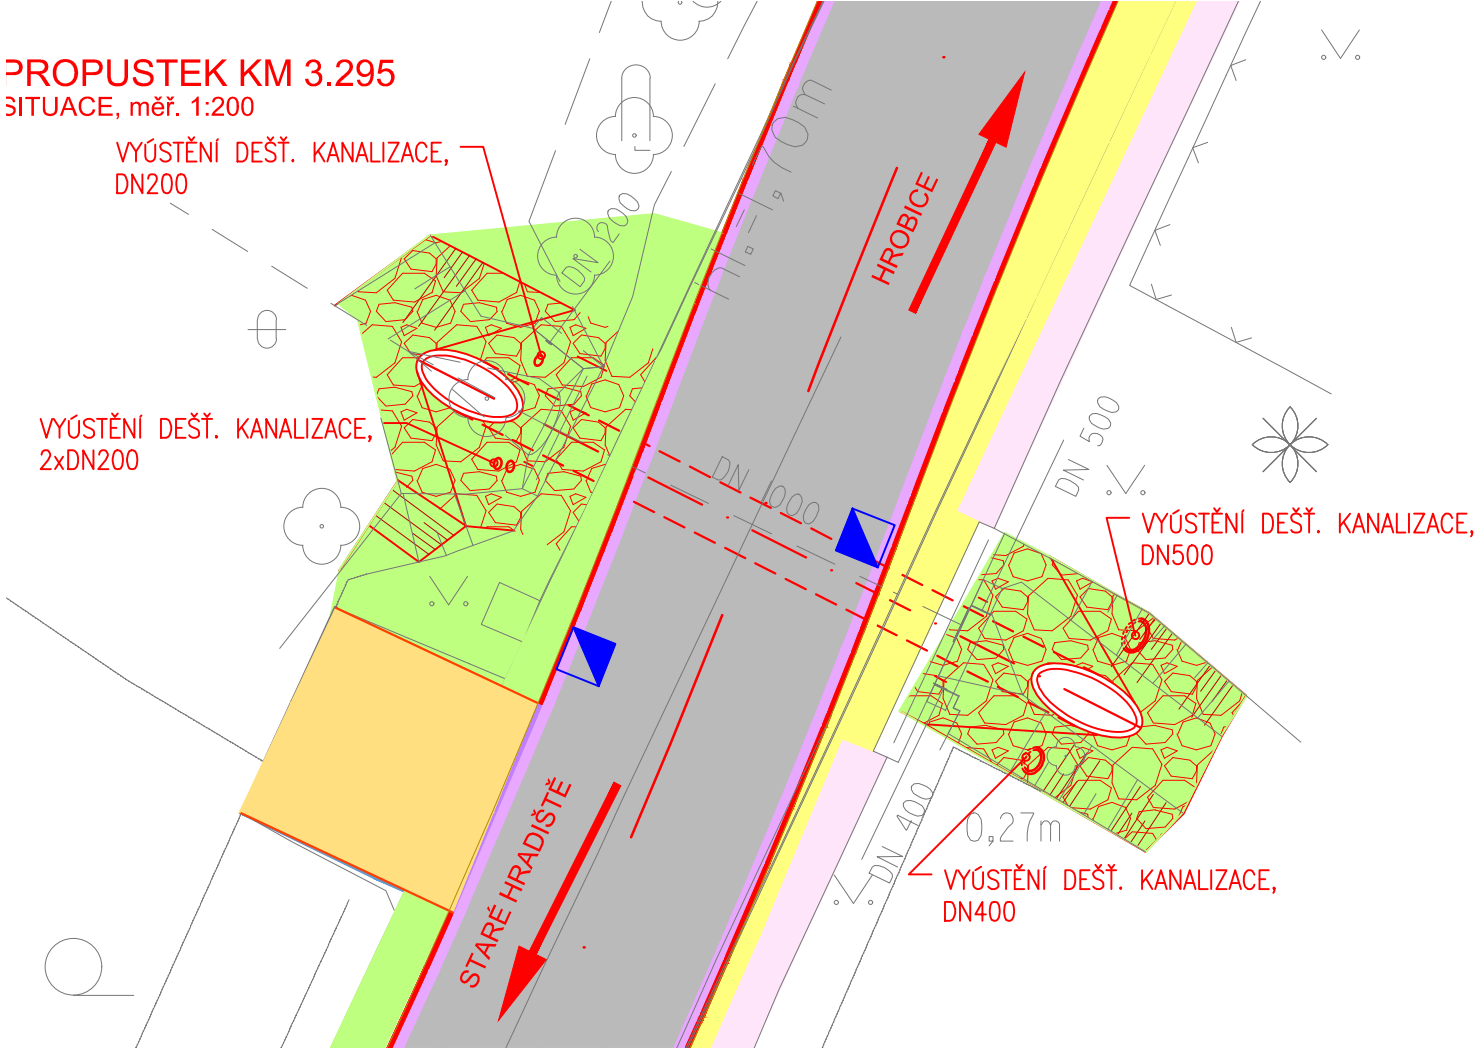


LEGENDA:

- LOMOVÝ KÁMEN - OBLOŽENÍ VTOKU/VÝTOKU
- ZÁSYP ZEMINOU, ZEMNÍ PLÁŇ
- PODKLADNÍ BETON
- BETONOVÝ PRÁH, OBETONOVÁNÍ OBRUB

SOUŘADNÝ SYSTÉM: S-JTSK

VÝŠKOVÝ SYSTÉM: B.P.V.

OBJEDNATEL: Pardubický kraj Komenského náměstí 125, 532 11 Pardubice		 Sokolovská 100/94 Praha 8, www.dhv.com tel. 236 080 555 email: dhvcr@dhv.com	
STUPEŇ PD: DSP Dokumentace pro stavební povolení			
HIP: Ing. ZDENEK TESAŘ	ARCHIV. Č. CA1371		
ČÁST: C. Stavební část		ZPRACOVATEL ČÁSTI: HaskoningDHV Czech Republic, spol. s r.o.	
PROJEKTANT: Ing. ZDENĚK TESAŘ		Kancelář: Sokolovská 100/94 Praha 8 tel. 236 080 550 email: dhvcr@rhdhv.com	
VYPRACOVAL: Ing. M. ŠAMULKOVÁ, Bc. JAN ČERVENKA			
NÁZEV STAVBY:		FORMÁT: 2xA4	DATUM:
Modernizace silnice II/324 Staré Hradiště - Hrobice (průtah)		MĚŘÍTKO: 1:100, 1:200	12/2018
VÝKRES: S0.105 Propustek v km 3,295		Č. PARÉ:	Č. VÝKRESU: C.1.5.2.7