

NOVÁ NUMISMATICKÁ EXPOZICE –
Východočeské muzeum v Pardubicích
Zámek čp. 2, 530 02, Pardubice

INVESTOR Východočeské muzeum v Pardubicích
Zámek čp. 2, 530 02, Pardubice
IČO: 14450542



VYPRACOVAL Ing. Arch. Martin Poldauf
DATUM 03/2020
FORMÁT A3

PRAJAGA

U lužického semináře 34
Praha 1 – Malá Strana, 11800
GSM. : + 420 608 702 512
mail : info@prajaga.cz

ZADÁVACÍ DOKUMENTACE
VÝSTAVNÍCH PROSTOR

NOVÁ NUMISMATICKÁ EXPOZICE

Zadávací dokumentace výstavních prostor

Úvod

Nové výstavní prostory pro Numismatickou sbírku Východočeského muzea v Pardubicích jsou situovány v suterénních prostorech pardubického zámku. Jedná se o čtyři navzájem propojené místnosti, které jsou přístupné jednoramenným schodištěm ze vstupní haly, která je propojená z nádvořím zámku. Nová expozice je koncipována jako průchozí, kde z poslední místnosti výstavy je výstup druhým schodištěm zpátky na nádvoří.

Projekt studie byl vypracován na základě scénáře od Prof. PhDr. Petra Vorla, CSc. Nová muzejní expozice je rozdělena na 4 témata:

- A) Dějiny dolaru – od českého tolaru ke světovému dolaru
- B) České denáry 10. století – Mincovní nález století z počátku české státnosti
- C) Kabinet mincí a medailí Zdeňka Kolářského
- D) Tisíciletá tradice české měny

* pro účely výstavy byla zvolena koncepce, kde se začíná posledním tématem D) a končí expozicí A).

Řešení

Koncept výstavy je jednoduchý. Vychází z půdorysného členění místností a formálního výrazu řešených prostor (valená klenba, křížové klenby kolem centrálního sloupu, ...).

Expozice má jednu hlavní osu, kterou návštěvník obsáhne všechny tři hlavní témata. Kolmo na ní je vedlejší osa výstavy, která „skrývá“ hlavní chloubu numismatické sbírky - denárový poklad století.

Tomuto řešení odpovídá i barevnost řešených prostor, která je založená na základním kontrastu tmavé (šedivá a černá) a světlé (bílá a světlo).

Neutrální, tmavé prostory (klenby a stěny natřeny šedivě – černým odstínem) nechají vyniknout nasvětleným vitrínám nebo nástěnným tablům. Jako výrazný kontrast je místnost pokladu, která je celá bílá, ambientně nasvětlená kobka, skrývající denárový nález.

D) Tisíciletá tradice české měny – místnost -1.03

První místnost expozice přístupná, jednoramenným schodištěm. V místnosti jsou instalovány stávající vitríny, vždy 3ks vedle sebe (celkem 6ks). Po stranách těchto sestav jsou osazeny nové panely, které sestavy sjednotí.

Naproti vstupnímu schodišti je interaktivní kniha o výstavě numismatiky. Na stěně vedle jsou 4 nástěnné dřevěné vitríny (bankovy 19. století až současnost).

V místnosti bude instalováno nové osvětlení – pod klenbou bude podvěšena světelná rampa s nastavitelnými světly. Dále budou instalovány 3 vertikální přímotopy (ECOSUN TH 15).

Stávající nika bude zaslepena SDK předstěnou, na kterou bude umístěno kruhové tablo s displejem.

Stávající podlaha, velkoformátová dlažba 40/40 (cihelná keramická dlažba, barva (červenohnědá) bude vyčištěna, poškozené kusy budou vyměněny.

Stávající stěny a klenby budou opraveny a nově natřeny barvou – tmavě šedivá.

C) Kabinet mincí a medailí Zdeňka Kolářského – místnost - 1.01

Na ose místnosti s valenou klenbou je umístěný SDK tunel, který vede návštěvníka k místnosti denárového pokladu. Dvě „zálivy“ po stranách tunelu jsou určeny sbírce Zdeňka Kolářského. SDK vitríny jsou instalovány jak na stěnách tunelu, tak rovněž na nových předstěnách (výška 1m) po obvodu místnosti.

V místnosti, naproti tunelu, je skleněný prodejní pult se zázemím kustodů. Napravo od pultu je instalovaný balancér, nalevo TV s programem o Zdeňku Kolářském. Na stěně je kruhové tablo s knihami o Numismatice, které je možné zakoupit.

V místnosti bude instalováno nové osvětlení – pod klenbou bude podvěšena světelná rampa s nastavitelnými světly. Dále bude instalováno sedm nových přímotopů (ECOSUN 1050 CR).

Stávající podlaha, velkoformátová dlažba 40/40 (cihelná keramická dlažba, barva červenohnědá) bude vyčištěna, poškozené kusy budou vyměněny.

Stávající stěny a klenby budou opraveny a nově natřeny barvou – tmavě šedivá.

Stávající dveře do místnosti -1.02, budou natřeny na bílou barvu.

B) České denáry 10. století – Mincovní nález století z počátku české státnosti – místnost -1.02

Do místnosti (původně elektrorozvodna) se vstupuje dveřmi. Vedle dveří je elektronické tablo, které po zadání kódu spustí audio prezentaci v expozici pokladu (každý jazyk má svůj vlastní kód).

Prostor s valenou klenbou je v zadní části oddělen novou protipožární SDK příčkou. Ve stěně jsou nové protipožární dveře v bezfalcovém rámu. Součástí příčky je rovněž prosklená vitrína, ve které je uloženo torzo nálezové nádoby. Nová místnost v zadní části, která vznikla instalací protipožární příčky, je místnost pro rozvaděče nízkého napětí. V rohu místnosti je původní okno.

Po obvodu místnosti, je instalována SDK předstěna, ve které jsou zapuštěny na každé straně 3 přímotopy. Stěny jsou opatřeny potiskem, zvětšených 8 typů denárů.

Uprostřed místnosti jsou dvě prosklené vitríny, s denárovým pokladem (mince jsou přístupné z obou stran).

V místnosti bude instalováno nové osvětlení – pod klenbou budou podvěšeny tři světla. Dále bude instalováno šest nových přímotopů (ECOSUN BASIC 850 W), které budou zapuštěny v SDK předstěně. V nové místnosti rozvaděčů budou dvě přímotopy (konvektor TAC 15).

Stávající podlaha, velkoformátová dlažba 30/30 bude nahrazena novou keramickou dlažbou 30/30, barva bílá.

Stávající stěny a klenby budou opraveny a nově natřeny barvou – bílá.

Stávající dveře do místnosti -1.02, budou natřeny na bílou barvu.

A) Dějiny dolaru – od českého tolaru ke světovému dolaru – místnost - 1.09 a -1.10

Kolem centrálního sloupu je instalován nový kruhový „prstenec“ – vitrína. Po obvodu místnosti je celkem 10ks stávajících vitrín, vždy po 2kusech (zády k sobě), které mají směrem do místnosti nový, jednotící panel.

Ve dvou nikách na severní stěně jsou umístěné videoprojekce. V nikách bude instalována SDK předstěna a kruhové tabla, na kterých budou následně displeje. Na dvou protilehlých stěnách, které jsou vymezeny klenbami, jsou kruhové tabla.

Součástí této místnosti je nízký prostor (místnost -1.10), klenutý valenou klenbou, ve kterém bude prostorová instalace reálné nálezové situace s projekcí.

Z této expozice, kde výstava končí, je schodištěm přístupné nádvoří zámku.

V místnosti bude instalováno nové osvětlení – pod klenbou bude podvěšena světelná rampa s nastavitelnými světly. Dále budou instalovány 3 vertikální přímotopy (ECOSUN TH 15) a pět nových přímotopů (ECOSUN 1050 CR).


Stávající dvě niky budou zaslepeny SDK předstěnou, na kterou bude umístěno kruhové tablo s displejem.

Stávající podlaha, velkoformátová dlažba 40/40 (cihelná keramická dlažba, barva (červenohnědá) bude vyčištěna, poškozené kusy budou vyměněny.

Stávající stěny a klenby budou opraveny a nově natřeny barvou – tmavě šedivá.

V Praze, 02. 02. 2020

.....
Ing. arch. Martin Poldauf MgA.

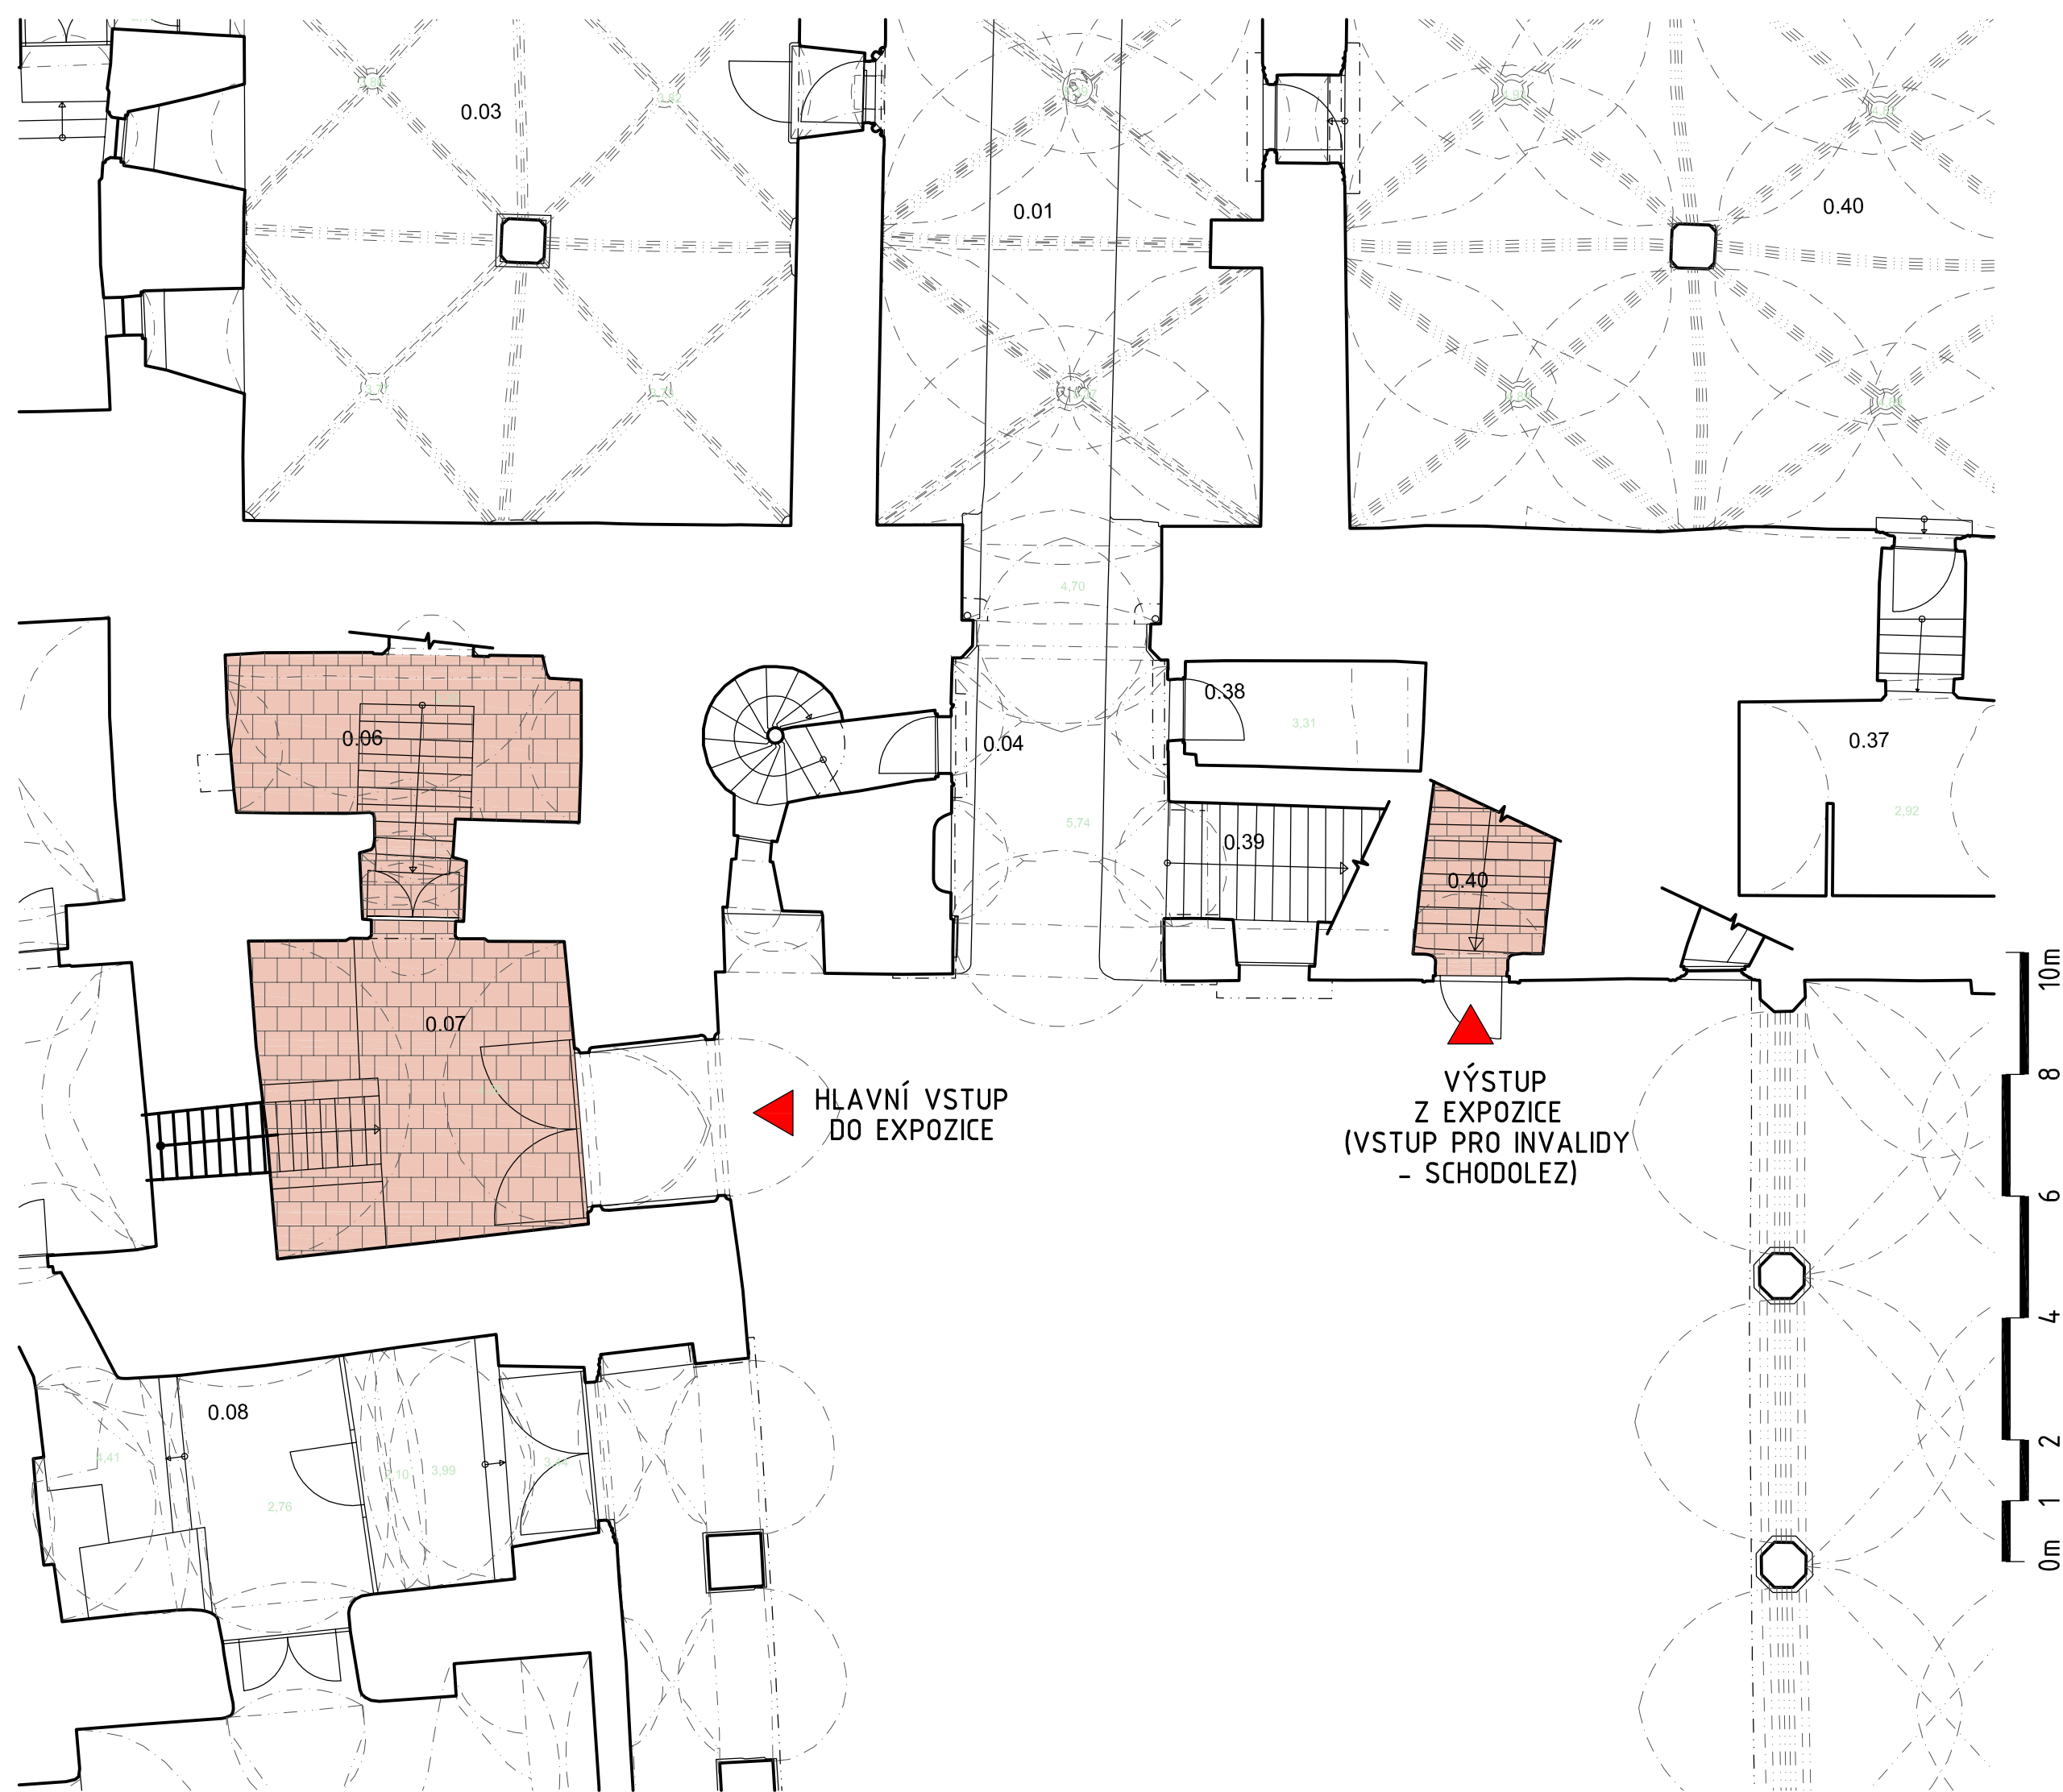


TABULKA MÍSTNOSTÍ :

No.	POPIS	m ²
0.06	SCHODIŠTĚ 1	17 m ²
0.07	VSTUP	27 m ²
0.40	SCHODIŠTĚ 2	14 m ²


PRAJAGA U lužického semináře 34, Praha 1 – Malá Strana, 18000 GSM : + 420 608 702 512 mail : info@prajaga.cz	NÁZEV STAVBY NOVÁ NUMISMATICKÁ EXPOZICE – Východočeské muzeum v Pardubicích Zámek čp. 2, 530 02, Pardubice			INVESTOR Východočeské muzeum v Pardubicích Zámek čp. 2, 530 02, Pardubice IČO: 14450542	
	VYPRACOVAL Ing. Arch. Martin Poldauf	Východočeské muzeum muzeum v Pardubicích			
ZODPOVĚDNÝ PROJEKTANT Ing. Arch. Martin Poldauf		ČÍSLO PARÉ		DATUM 03/2020	
HLAVNÍ INŽENÝR PROJEKTU Ing. Arch. Martin Poldauf		PŮDORYS 1NP NÁVRH		MĚŘÍTKO 1:100	FORMAT A3
AUTOR Ing. Arch. Martin Poldauf		ZADÁVACÍ DOKUMENTACE VÝSTAVNÍCH PROSTOR		STUPEŇ	ČÍSLO VÝKRESU 1NP

TENTO NÁVRH JE DUŠEVNÍM VLASTNICTVÍM AUTORA A JE CHRÁNĚN VE SMYSLU "AUTORSKÉHO ZÁKONA" (Č.121/2000 Sb.)

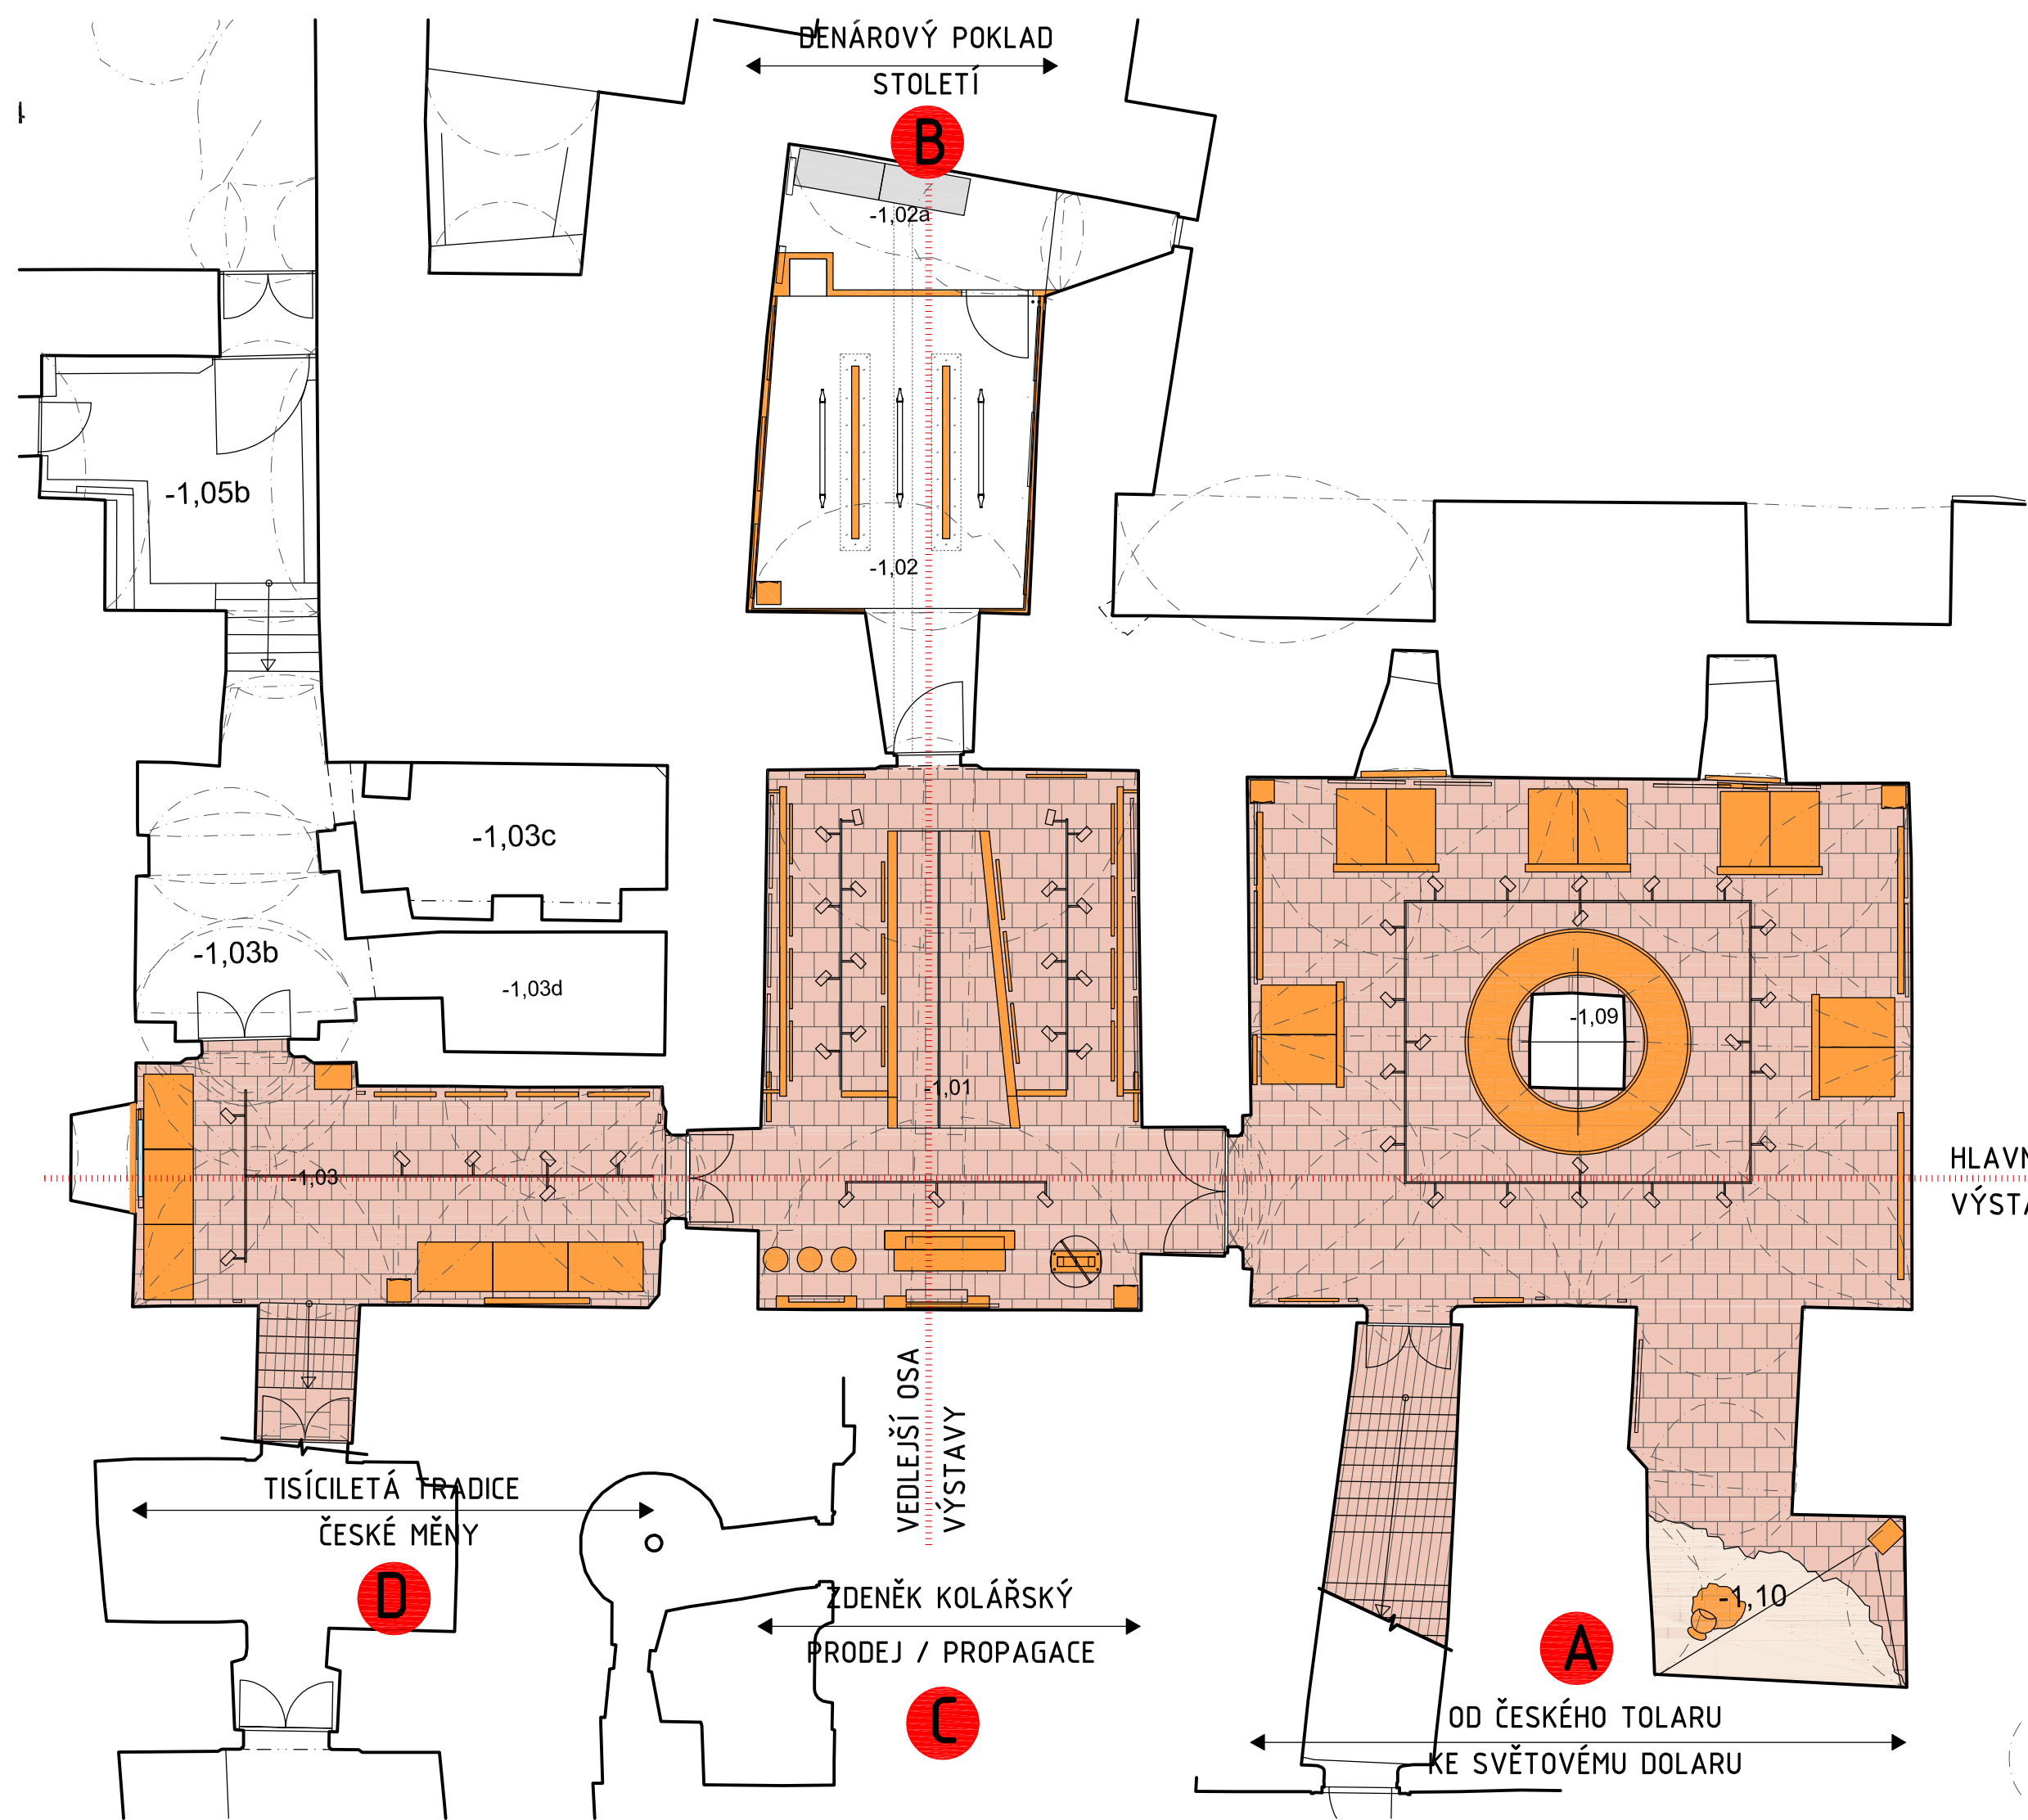

TABULKA MÍSTNOSTÍ :

No.	POPIS	m ²
-1.01	PRODEJ /KOLÁŘSKÝ TUNEL K POKLADU	58 m ²
-1.02	DENÁROVÝ POKLAD	26 m ²
-1.02a	ROZVADĚČ NN	10 m ²
-1.03	1000 LET TRADICE ČESKÉ MĚNY	36 m ²
-1.09	OD TOLARU K DOLARU	92 m ²
-1.10	PŘÍPĚH PASÁČKA	20 m ²

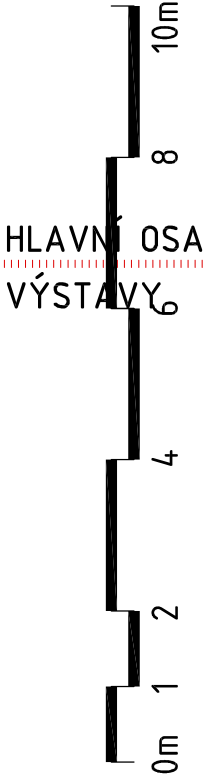

PRAJAGA
U lužického semináře 34,
Praha 1 – Malá Strana, 18000
GSM : + 420 608 702 512
mail : info@prajagacz

NÁZEV STAVBY
NOVÁ NUMISMATICKÁ EXPOZICE – Východočeské muzeum v Pardubicích
Zámek čp. 2, 530 02, Pardubice

VÝPRACOVAL
Ing. Arch. Martin Poldauf

ZODPOVĚDNÝ PROJEKTANT
Ing. Arch. Martin Poldauf

HLAVNÍ INŽENÝR PROJEKTU
Ing. Arch. Martin Poldauf

AUTOR
Ing. Arch. Martin Poldauf

INVESTOR
Východočeské muzeum v Pardubicích
Zámek čp. 2, 530 02, Pardubice
IČO: 14450542

ČÍSLO PARÉ

PŮDORYS 1PP
NÁVRH

DATUM
02/2020

MĚŘÍTKO
1:100

FORMAT
A3

STUPEŇ

ZADÁVACÍ DOKUMENTACE
VÝSTAVNÍCH PROSTOR

ČÍSLO VÝKRESU
1PP

TISÍSELLETÁ TRADICE ČESKÉ MĚNY



STÁVAJÍCÍ VITRÍNY




TISÍCILETÁ TRADICE ČESKÉ MĚNY


- první sbírka, přístupná schodištěm z nádvoří zámku
- stávající náhrobky budou přesunuty
- budou použity stávající vitríny celkem 3ks + 3ks
- na stěnách nástenný panely - expozice bankovek 20 století
- výhledově interaktivní kniha o výstavě numismatiky - "Kouzelná kniha"
- 2x kruhový panel na stěně



POHLED KE VSTUPNÍMU SCHODIŠTI

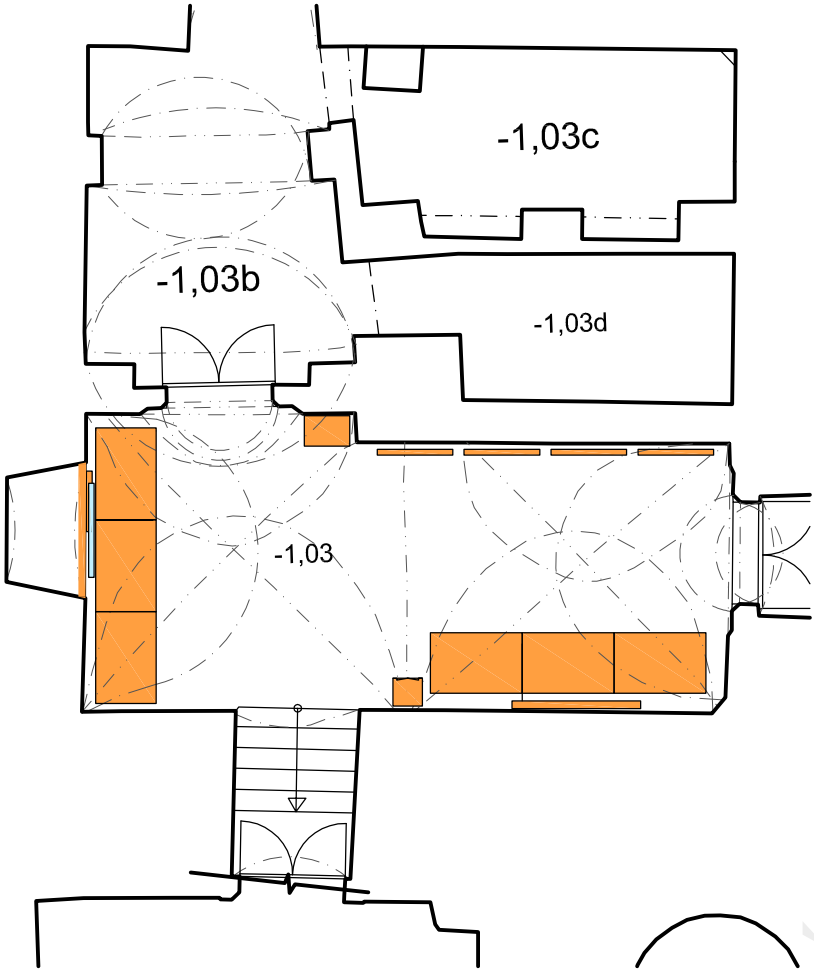

PRAJAGA U lužického semináře 34. Praha 1 - Malá Strana, 11800 GSM.: + 420 608 702 512 mail: info@prajaga.cz	NÁZEV STAVBY NOVÁ NUMISMATICKÁ EXPOZICE - Východočeské muzum v Pardubicích Zámek čp. 2, 530 02, Pardubice		
	INVESTOR Východočeské muzum v Pardubicích Zámek čp. 2, 530 02, Pardubice IČO: 14450542		
VYPRACOVAL Ing. Arch. Martin Poldauf	PŮDORYS TISÍCILETÁ TRADICE ČESKÉ MĚNY		ČÍSLO PARÉ
ZODPOVĚDNÝ PROJEKTANT Ing. Arch. Martin Poldauf			
HLAVNÍ INŽENÝR PROJEKTU Ing. Arch. Martin Poldauf			
AUTOR Ing. Arch. Martin Poldauf			
	DATUM 03/2020	MĚŘÍTKO 1:100	FORMÁT A3
	STUPEŇ ZADÁVACÍ DOKUMENTACE VYSTAVNÍCH PROSTOR	ČÍSLO VÝKRESU T.00	

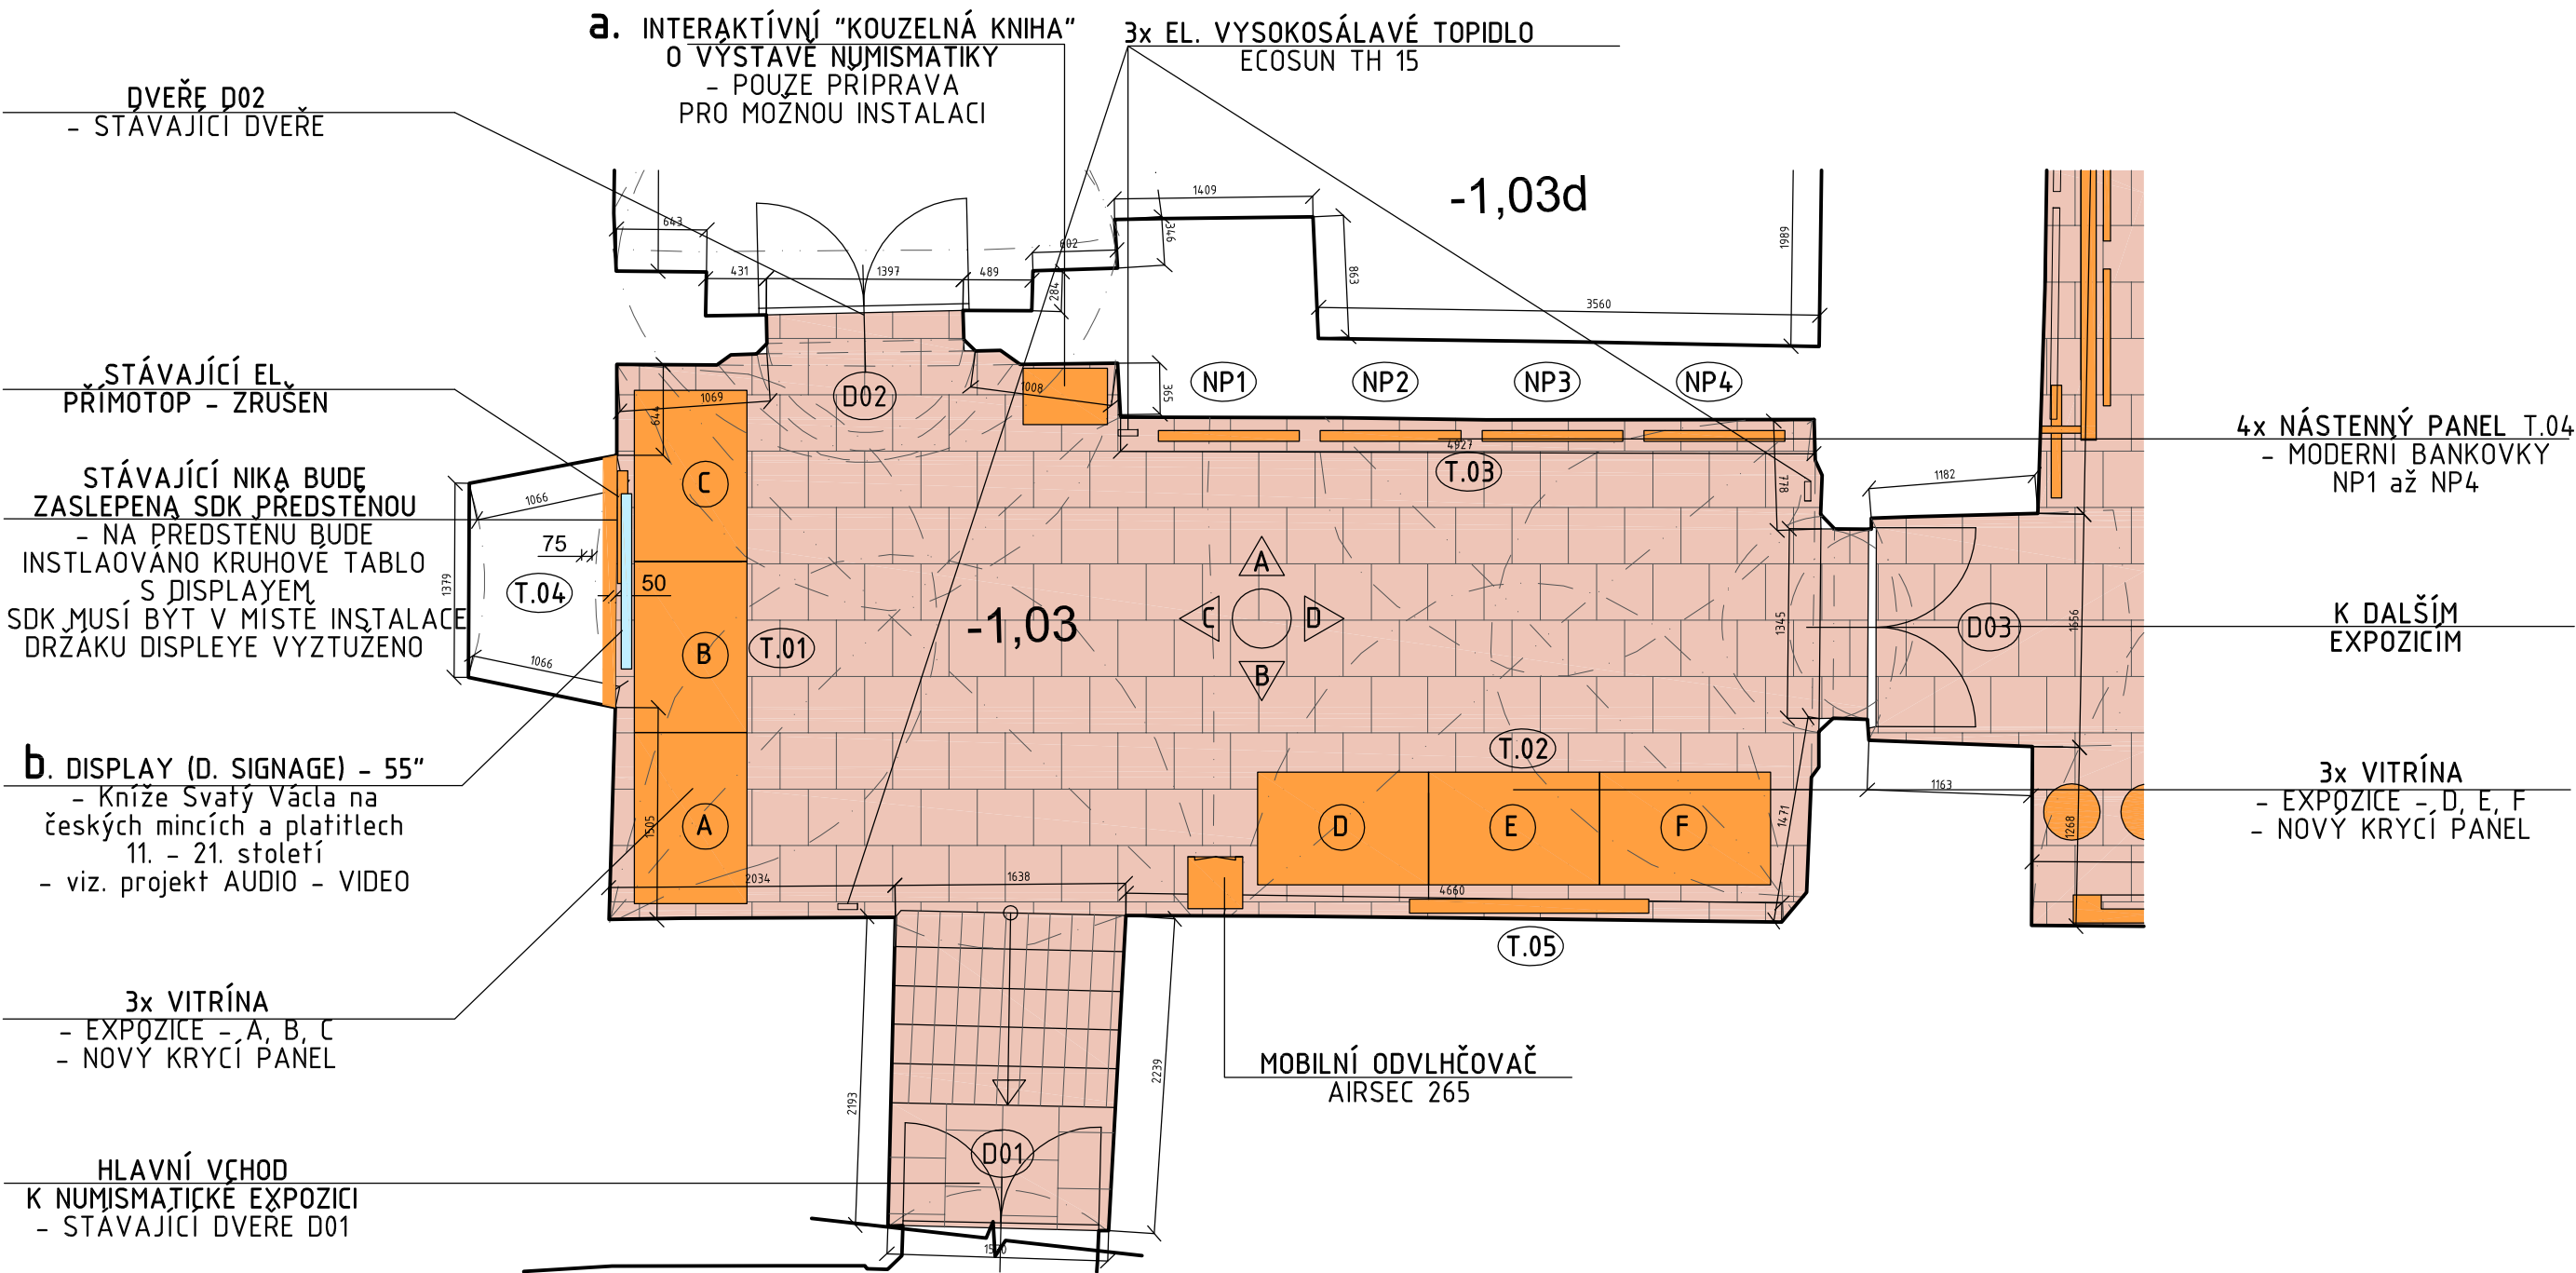

T.01, T.02 - NOVÝ KRYCÍ PANEL

- 3x STÁVAJÍCÍ VITRÍNA
- NOVÁ, SJEDNOCUJÍCÍ KAPOTÁŽ
- 2x BOČNICE + 1xZÁDA + HORNÍ PANEL
- MATERIÁL MĚŘ tl. 25mm
- BUDE PŘEDLOŽEN VZOREK
- (Dřevovláknitá deska MDF probarvená, černá - výrobce Pfeiderer nebo EGGER)

T.03 - 4x NÁSTĚNNÝ PANEL - EXPOZICE NP1 až NP4

- ROZMĚR 1000mm / 900mm
- MDF RÁM - BARVA BÍLÁ
- ZASKLENO

T.04, T.05 - KRUHOVÉ TABLO

- MATERIÁL MDF tl. 25mm
- (Dřevovláknitá deska MDF probarvená, černá - výrobce Pfeiderer nebo EGGER)
- PRŮMĚR 1,6m
- NUTNO VYZTUŽIT V MÍSTĚ INSTALACE DRŽÁKU PRO TV (T.04)

a. INTERAKTIVNÍ "KOUZELNÁ KNIHA" O VÝSTAVĚ NUMISMATIKY


- POUZE PŘÍPRAVA PRO PŘÍŠTÍ INSTALACI

b. DISPLAY (D. SIGNAGE) - 52"

- promítání - Kníže Svatý Václav na českých mincích a platidlech 11. - 21. století
- příprava grafik ze zámku
- TV bude instalována na kruhové tablo s výstuží pro TV držák
- viz. projekt AUDIO - VIDEO




<div><div><div>PRAJAGA</div><div>U lužického semináře 34. Praha 1 - Malá Strana, 11800 GSM.: + 420 608 702 512 mail: info@prajaga.cz</div></div><div><div>VYPRACOVAL</div><div>Ing. Arch. Martin Poldauf</div></div><div><div>ZODPOVĚDNÝ PROJEKTANT</div><div>Ing. Arch. Martin Poldauf</div></div><div><div>HLAVNÍ INŽENÝR PROJEKTU</div><div>Ing. Arch. Martin Poldauf</div></div><div><div>AUTOR</div><div>Ing. Arch. Martin Poldauf</div></div></div>	NÁZEV STAVBY NOVÁ NUMISMATICKÁ EXPOZICE - Východočeské muzem v Pardubicích Zámek čp. 2, 530 02, Pardubice		
	INVESTOR Východočeské muzem v Pardubicích Zámek čp. 2, 530 02, Pardubice IČO: 14450542		
	PŮDORYS TISÍCELETÁ TRADICE ČESKÉ MĚNY		ČÍSLO PARÉ
	DATUM 03/2020	MĚŘITKO 1:50	FORMÁT A3
	STUPEŇ ZADÁVACÍ DOKUMENTACE VÝSTAVNÍCH PROSTOR		ČÍSLO VÝKRESU T.01

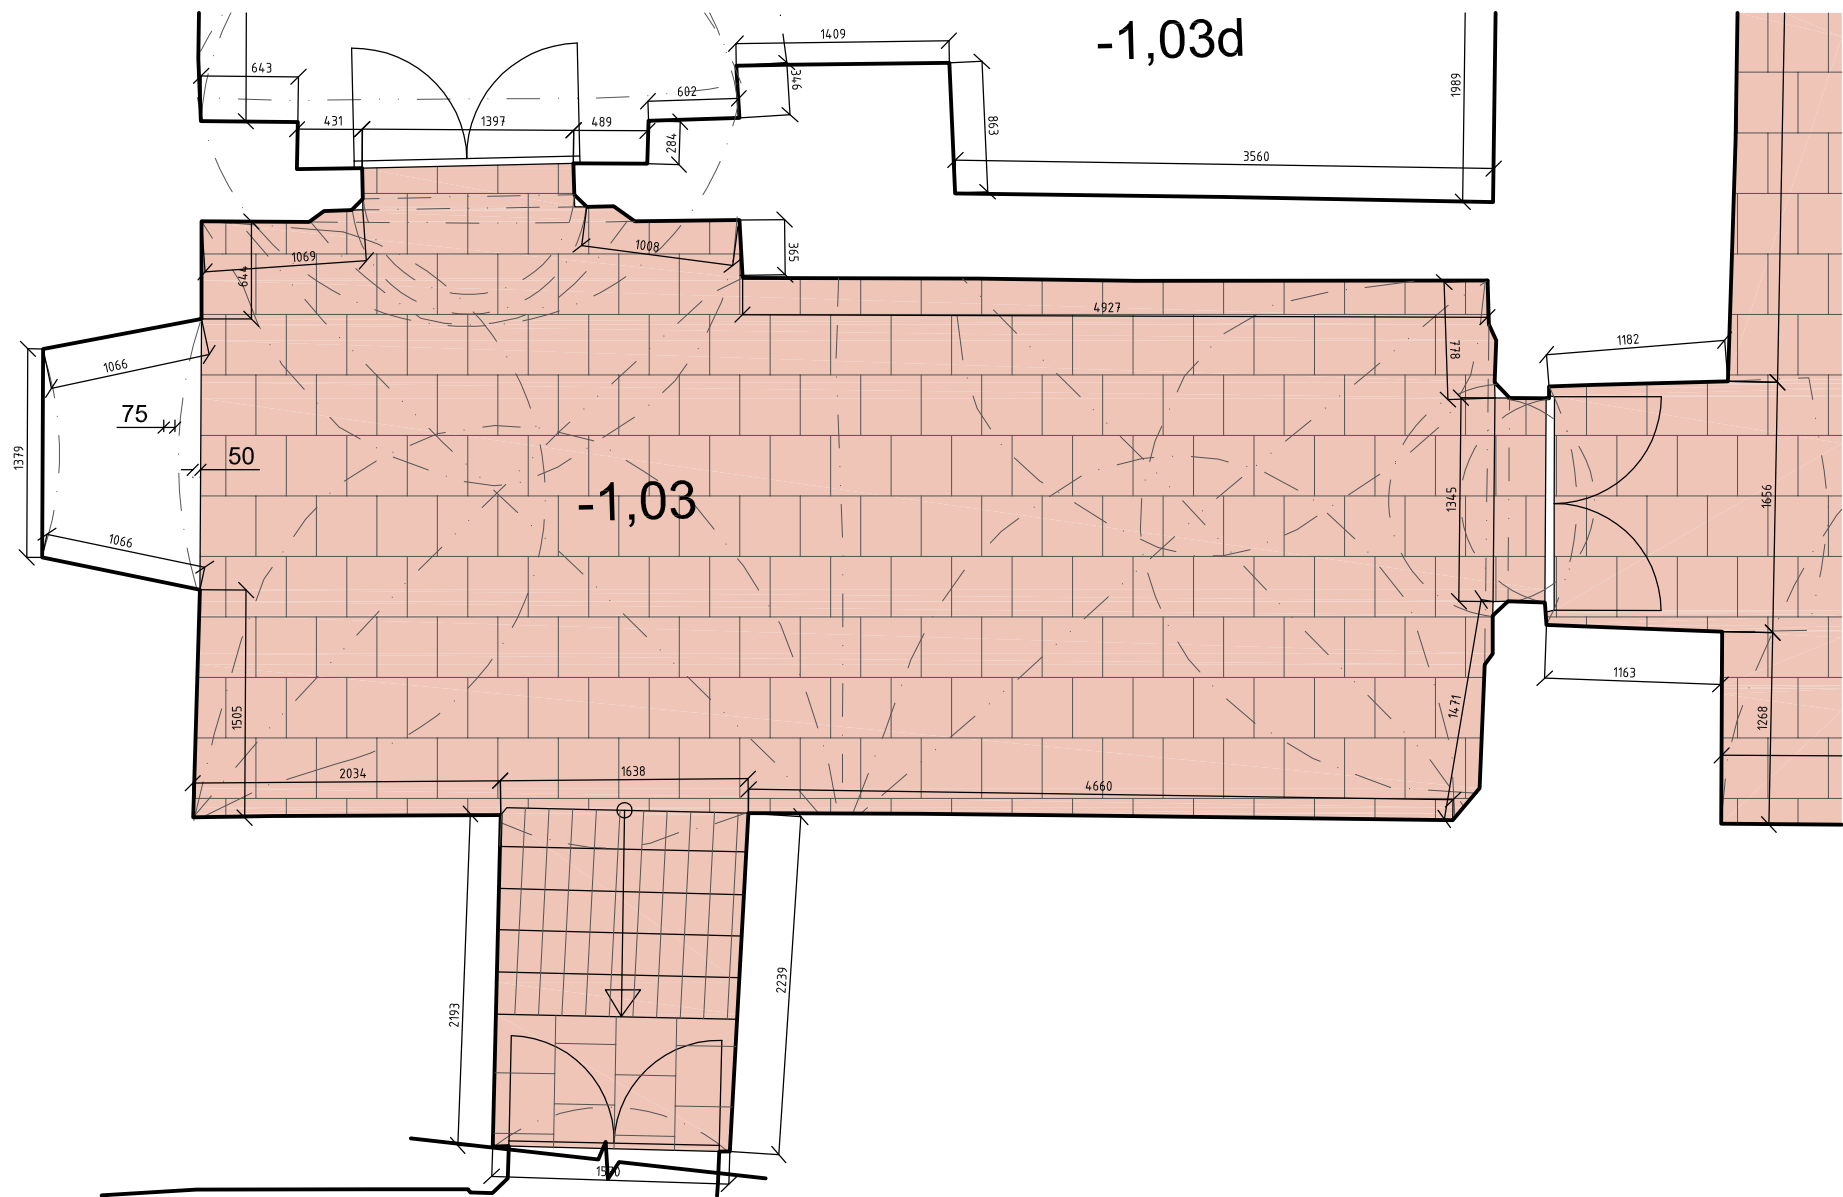


STÁVAJÍCÍ CIHLENÁ DLAŽBA - 36m²


- FORMÁT 40cm x 40cm
- DLAŽBA VYČISTĚNA, POŠKOZENÉ KUSY BUDOU VYMĚNĚNY
- DLAŽBA NA SCHODISTI - FORMÁT 30cm x 15cm




<div>PRAJAGA</div> <div>U lužického semináře 34 Praha 1 – Malá Strana, 11800 GSM. : + 420 608 702 512 mail : info@prajaga.cz</div>	<div>NÁZEV STAVBY</div> <div>NOVÁ NUMISMATICKÁ EXPOZICE – Východočeské muzum v Pardubicích Zámek čp. 2, 530 02, Pardubice</div>		
<div>INVESTOR</div> <div>Východočeské muzum v Pardubicích Zámek čp. 2, 530 02, Pardubice IČO: 14450542</div>	<div> Východočeské muzeum v Pardubicích</div>		
<div>YVPRACCOVAL</div> <div>Ing. Arch. Martin Poldauf</div>	<div>PŮDORYS PODLAHA</div> <div>TISÍCILETÁ TRADICE ČESKÉ MĚNY</div>		<div>ČÍSLO PARÉ</div>
<div>ZODPOVĚDNÝ PROJEKTANT</div> <div>Ing. Arch. Martin Poldauf</div>			
<div>HLAVNÍ INŽENÝR PROJEKTU</div> <div>Ing. Arch. Martin Poldauf</div>			
<div>AUTOR</div> <div>Ing. Arch. Martin Poldauf</div>			
<div>DATUM</div> <div>03/2020</div>	<div>MÉRITKO</div> <div>1:50</div>	<div>FORMAT</div> <div>A3</div>	
	<div>STUPEŇ</div> <div>ZADÁVACÍ DOKUMENTACE VÝSTAVNÍCH PROSTOR</div>	<div>ČÍSLO VÝKRESU</div> <div>T.02</div>	

TENTO NÁVRH JE DUŠEVNÍM VLASTNICTVÍM AUTORA A JE CHRÁNĚN VE SMYSLU "AUTORSKÉHO ZÁKONA" (Č.121/2000 Sb.)

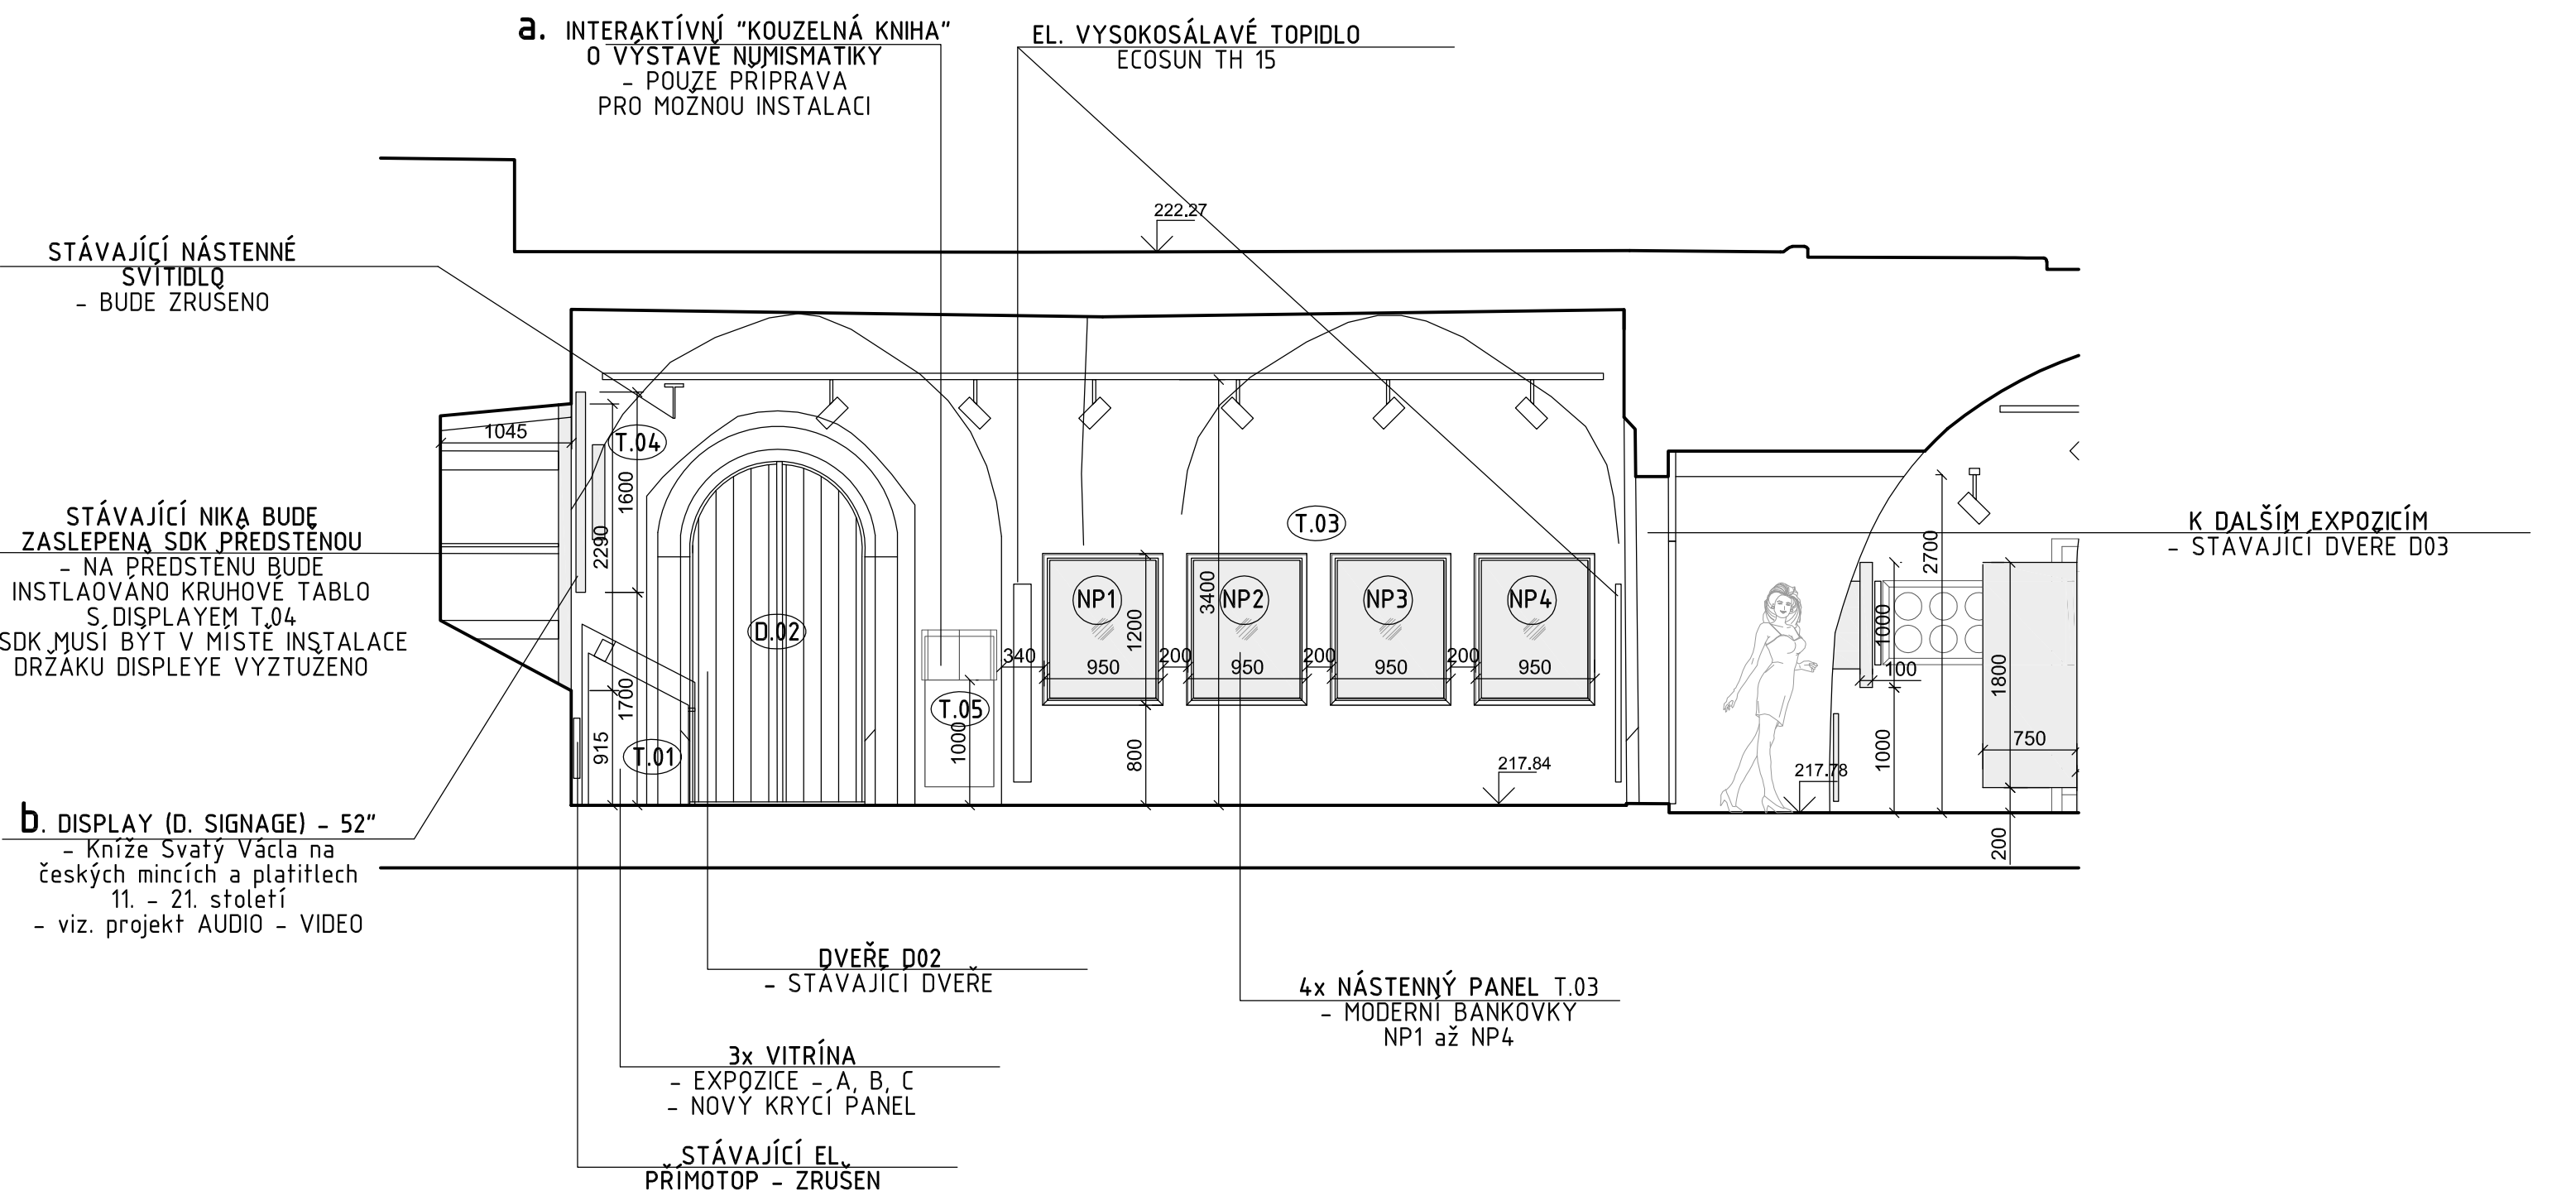

<div><div>PRAJAGA</div><div>U lužického semináře 34 Praha 1 – Malá Strana, 11800 GSM. : + 420 608 702 512 mail : info@prajaga.cz</div></div>		<div>NÁZEV STAVBY NOVÁ NUMISMATICKÁ EXPOZICE – Východočeské muzeum v Pardubicích Zámek čp. 2, 530 02, Pardubice</div>	
<div>VYPRACOVAL Ing. Arch. Martin Poldauf</div>		<div>INVESTOR Východočeské muzeum v Pardubicích Zámek čp. 2, 530 02, Pardubice IČO: 14450542</div> <div> Východočeské muzeum v Pardubicích</div>	
<div>ZODPOVĚDNÝ PROJEKTANT Ing. Arch. Martin Poldauf</div>		<div>ČÍSLO PARÉ</div>	
<div>HLAVNÍ INŽENÝR PROJEKTU Ing. Arch. Martin Poldauf</div>			
<div>AUTOR Ing. Arch. Martin Poldauf</div>			
<div>DATUM 03/2020</div>		<div>MĚŘÍTKO 1:50</div>	<div>FORMÁT A3</div>
<div>STUPEŇ ŽADAVACÍ DOKUMENTACE VÝSTAVNÍCH PROSTOR</div>		<div>ČÍSLO VÝKRESU T.04</div>	

TENTO NÁVRH JE DUŠEVNÍM VLASTNICTVÍM AUTORA A JE CHRÁNĚN VE SMYSLU "AUTORSKÉHO ZÁKONA" (Č.121/2000 Sb.)

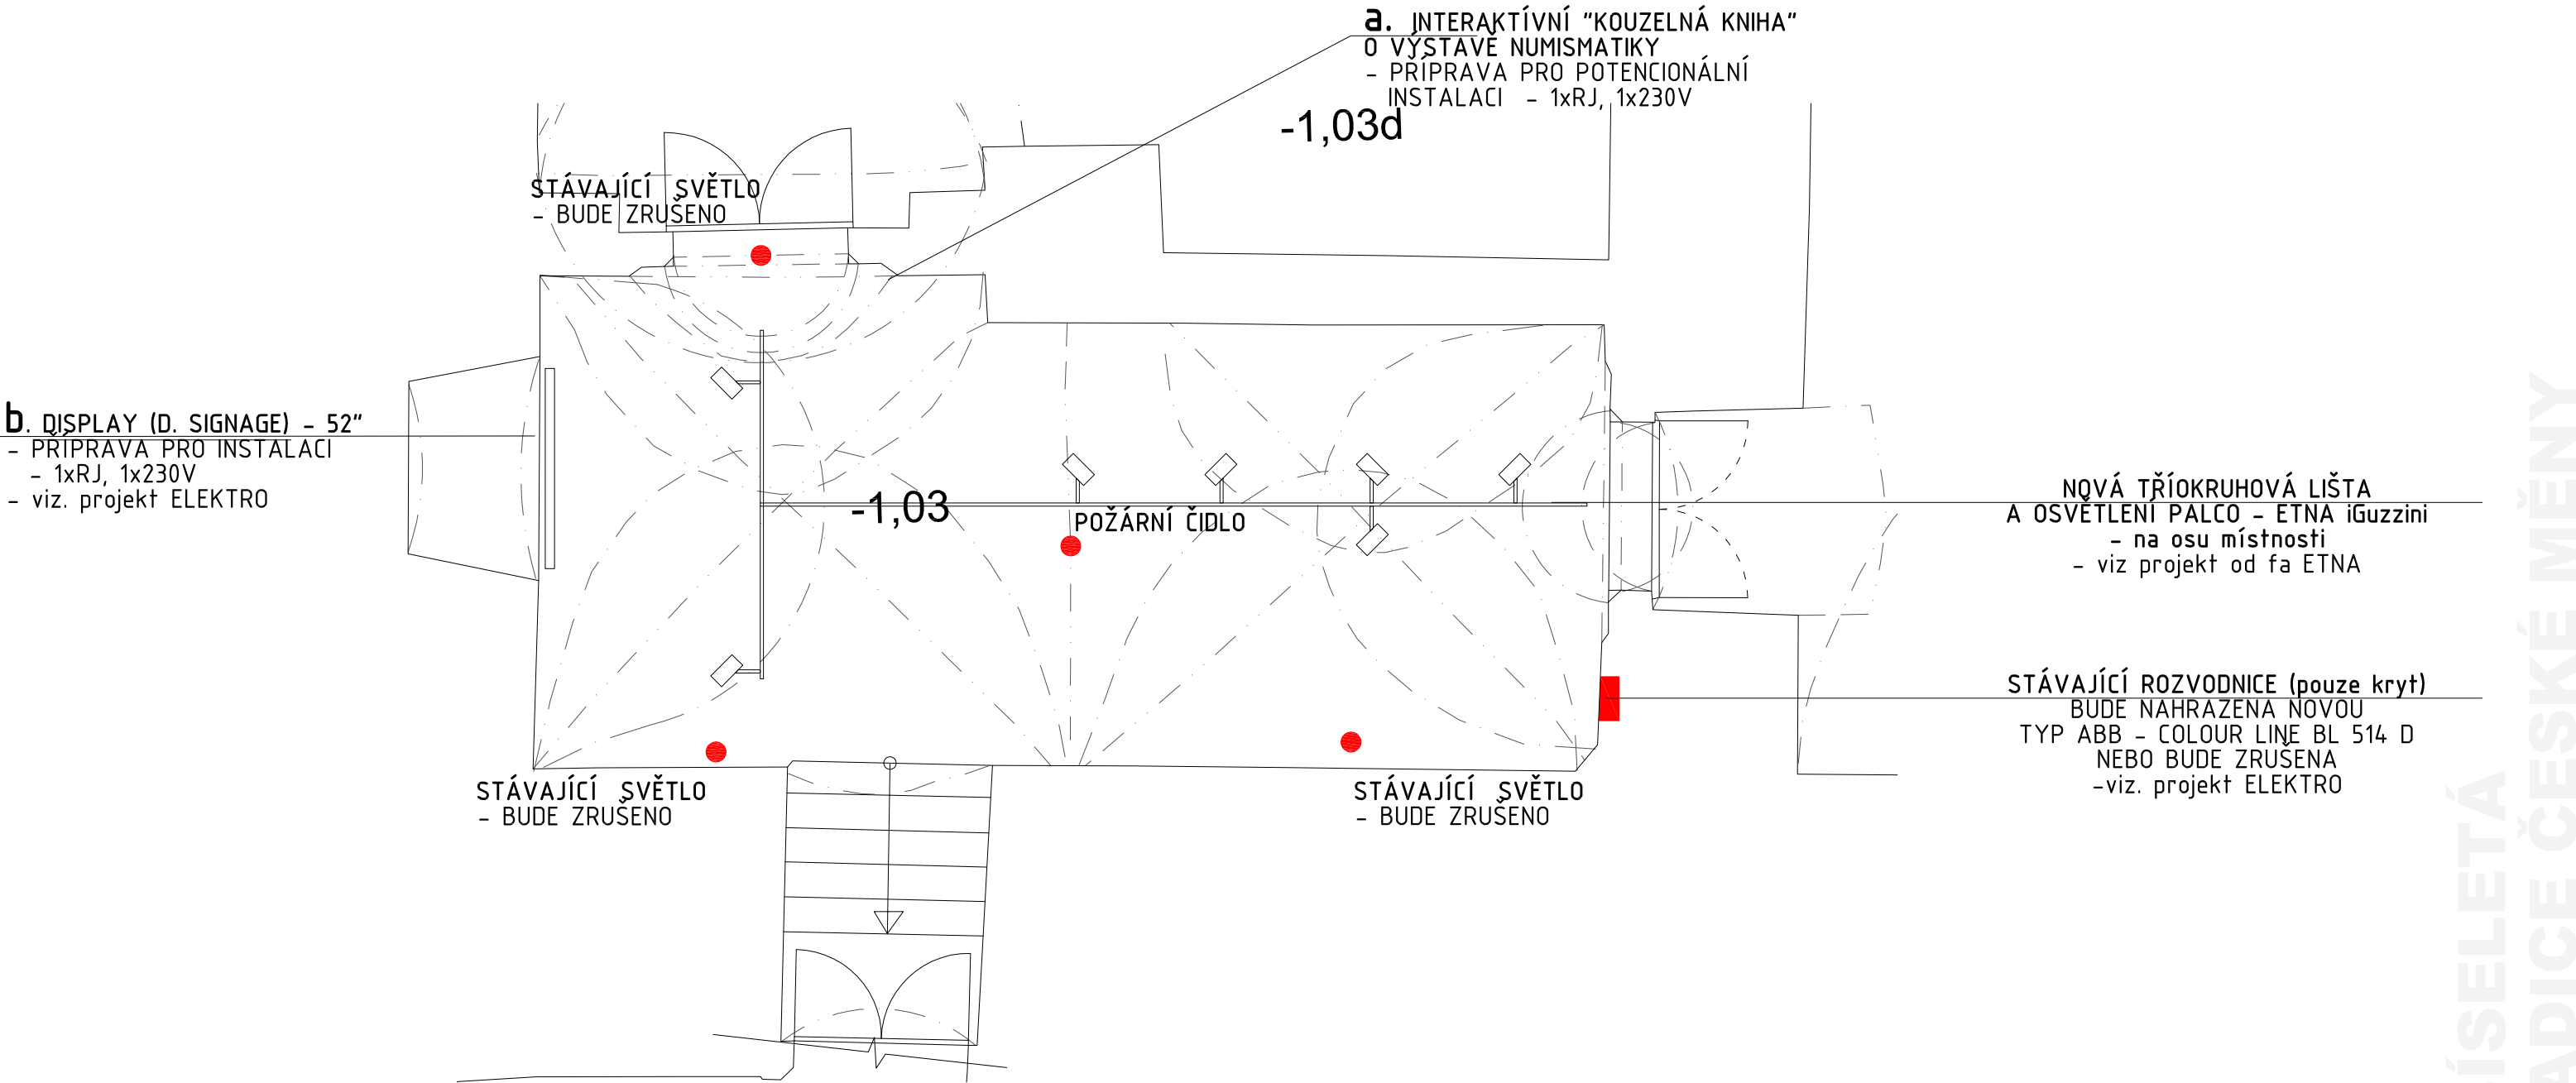



STĚNY A PODHLED

- STĚNY A PODHLED BUDOU VYSPRAVENY PO PŮVODNÍCH INSTALACÍCH
- BUDOU NOVĚ NAPOJENY SVĚTLA PRO OSVĚTLENÍ NOVÉ EXPOZICE (KABELY, ZASEKANY VE STĚNÁCH)-VIZ PROJEKTOVÁ DOKUMENTACE ELEKTRO
- STÁVAJÍCÍ EL. PRIMOTOPY BUDOU VYMĚNENY ZA NOVÉ
- STÁVAJÍCÍ BÍLÉ ZÁSUVKY 230V BUDOU VYMĚNENY ZA NOVÉ
TYP: ABB 5513A-C02357 N, Zásuvka dvojnásobná bezšroubová, černá, Tango®
- BUDOU PROVEDENY BAREVNÉ VZORKY NA KLENBÁCH A STĚNÁCH
PO SCHVALENÍ FINAĽNÍ BARVY BUDOU STĚNY A KLENBY OPATRENY NOVOU BARVOU - AZ KE VSTUPNÍM DVERÍM NA SCHODISTI.


VZORKY BAREV - PRIMALEX PROCOLOR

1. S 6052-B
2. S 5502-B
3. S 7502-G
4. S 6502-G

<div><div>PRAJAGA</div><div>U lužického semináře 34. Praha 1 - Malá Strana, 11800 GSM. : + 420 608 702 512 mail : info@prajaga.cz</div></div>	NÁZEV STAVBY NOVÁ NUMISMATICKÁ EXPOZICE - Východočeské muzem v Pardubicích Zámek čp. 2, 530 02, Pardubice		
	INVESTOR Východočeské muzem v Pardubicích Zámek čp. 2, 530 02, Pardubice IČO: 14450542		
	ZODPOVĚDNÝ PROJEKTANT Ing. Arch. Martin Poldauf		ČÍSLO PARÉ
	HLAVNÍ INŽENÝR PROJEKTU Ing. Arch. Martin Poldauf		FORMÁT A3
AUTOR Ing. Arch. Martin Poldauf		DATUM 03/2020	MĚŘÍTKO 1:50
STUPĚŇ ZAŘAZENÍ DOKUMENTACE VÝSTAVNÍCH PROSTOR		ČÍSLO VÝKRESU T.03	

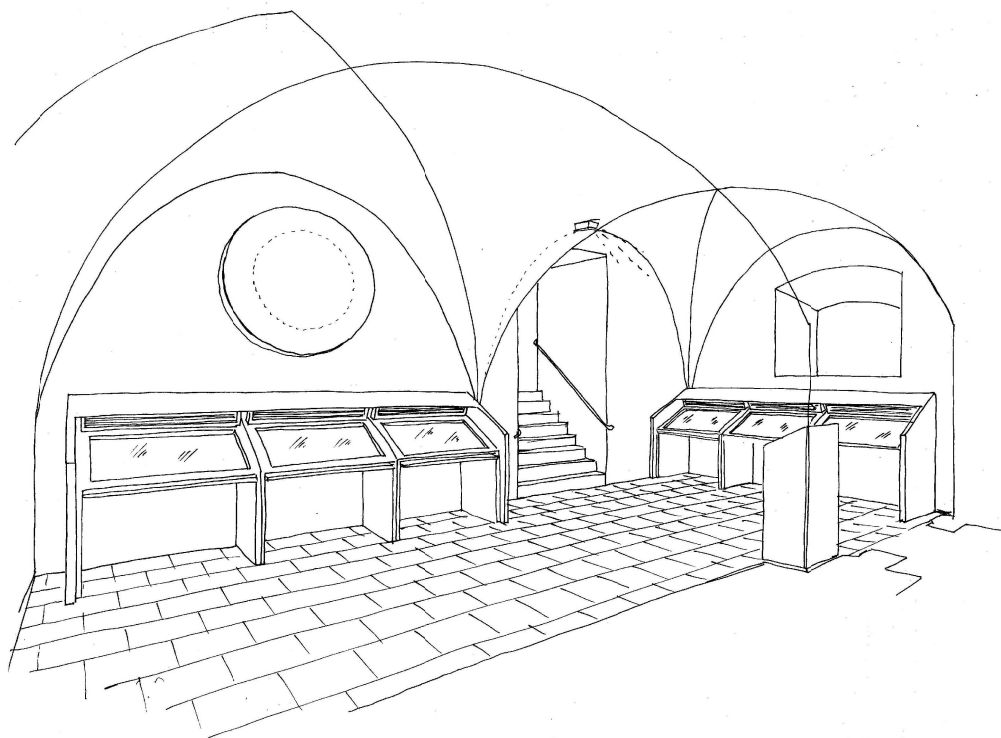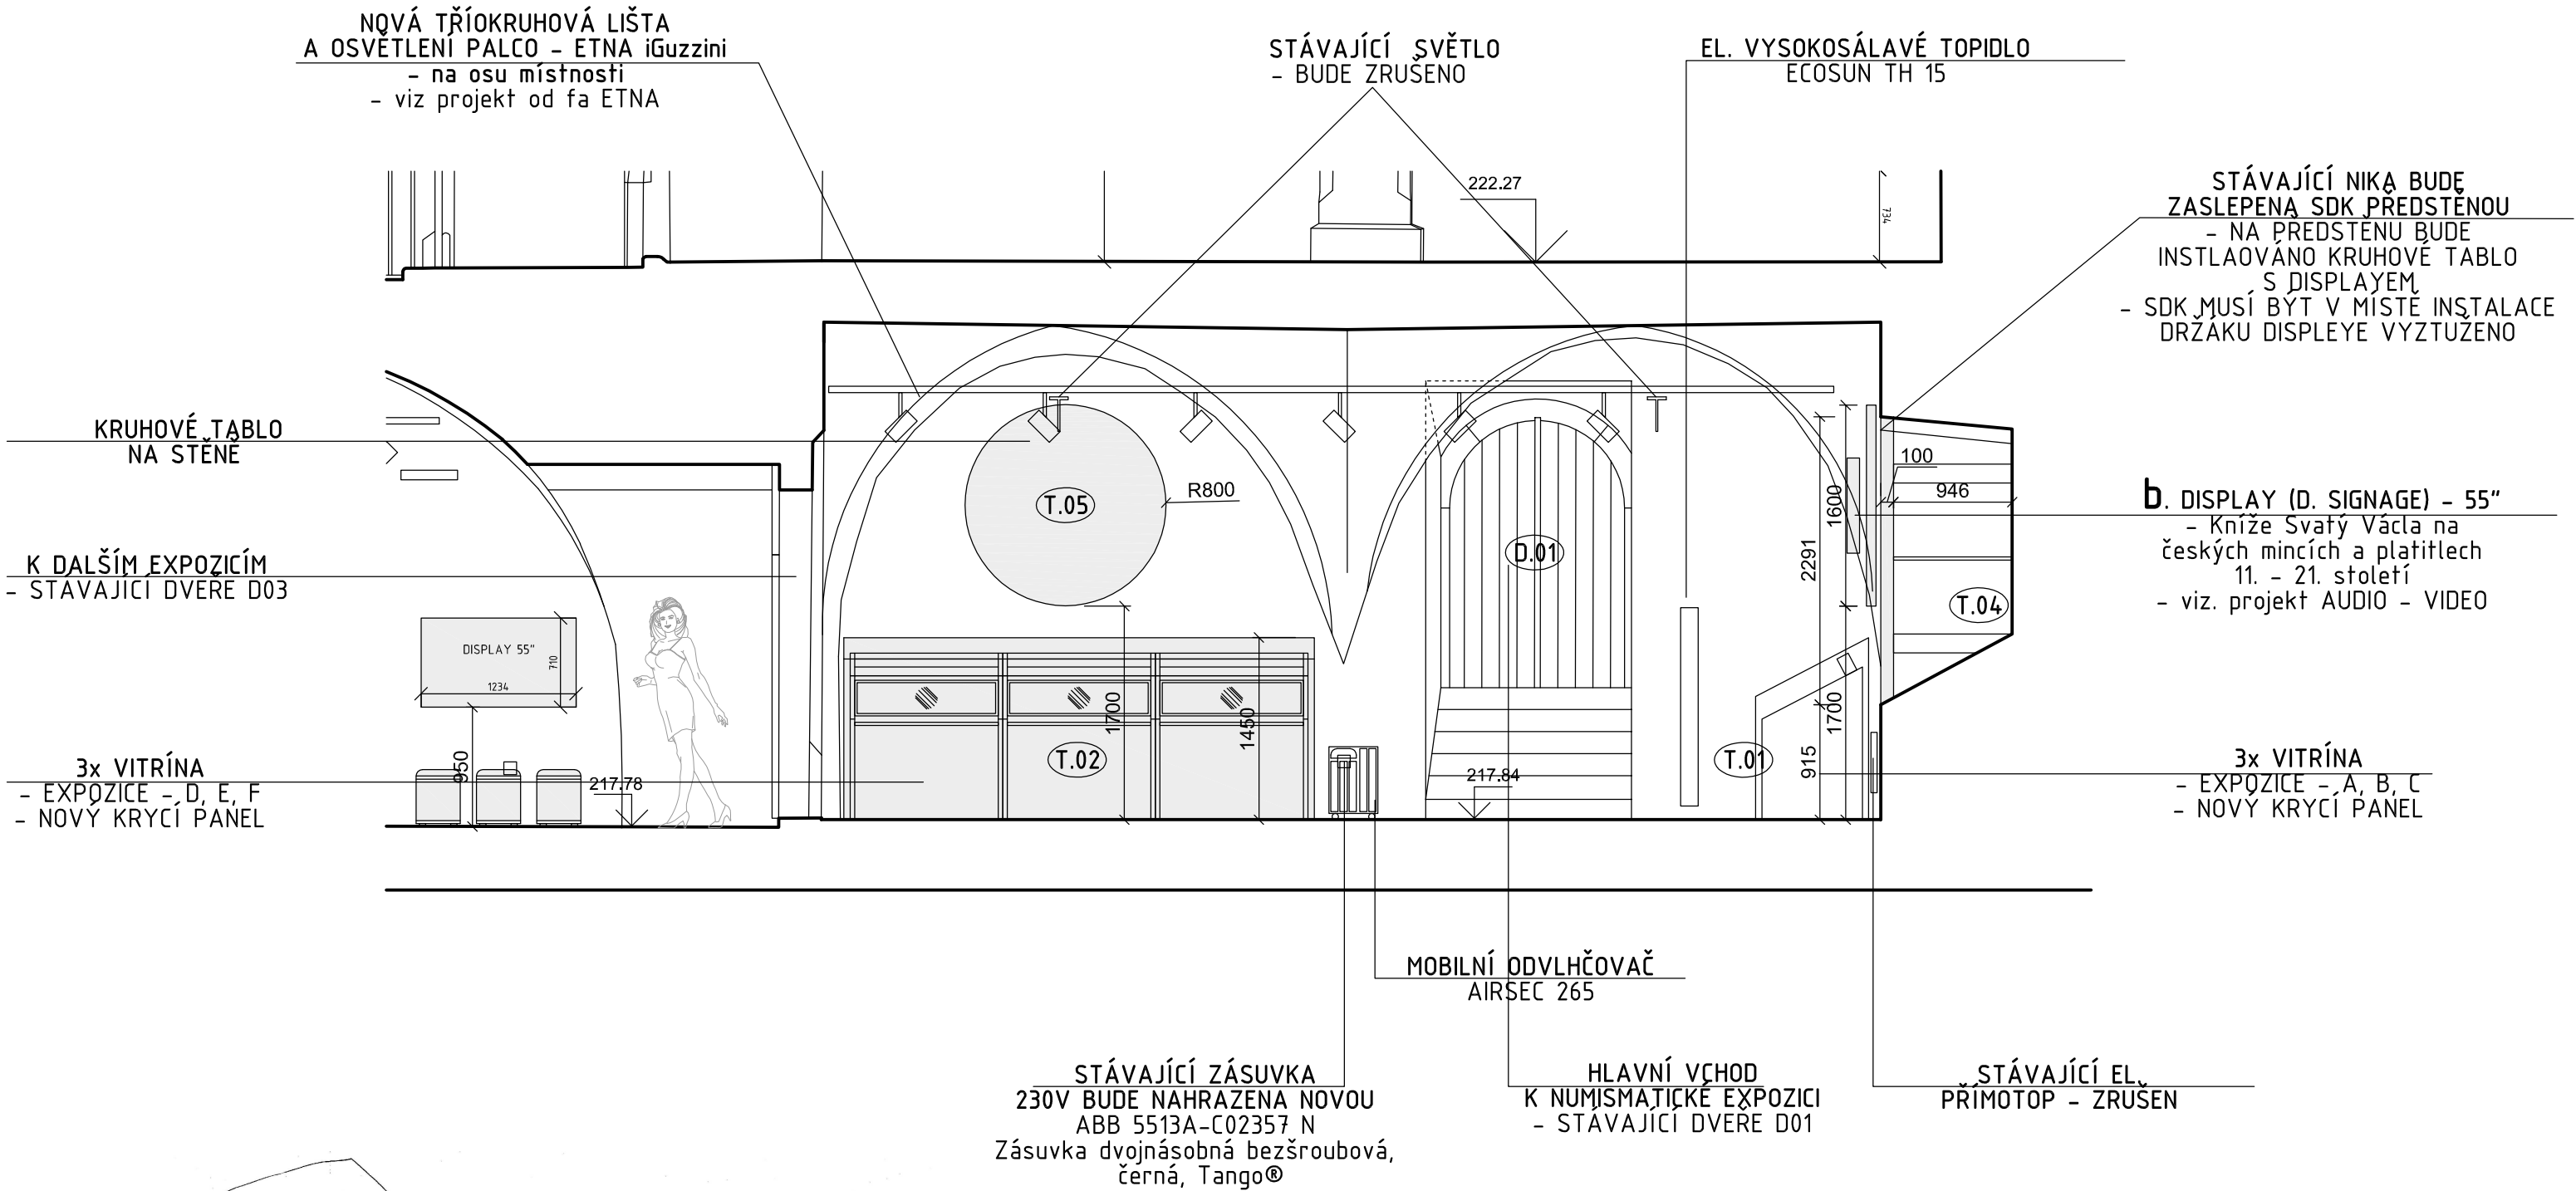

<div>PRAJAGA</div> <div>U lužického semináře 34 Praha 1 – Malá Strana, 11800 GSM. : + 420 608 702 512 mail : info@prajaga.cz</div>	NÁZEV STAVBY NOVÁ NUMISMATICKÁ EXPOZICE – Východočeské muzeum v Pardubicích Zámek čp. 2, 530 02, Pardubice		
	INVESTOR Východočeské muzeum v Pardubicích Zámek čp. 2, 530 02, Pardubice IČO: 14450542		
	VYPRACOVAL Ing. Arch. Martin Poldauf		
	ZODPOVĚDNÝ PROJEKTANT Ing. Arch. Martin Poldauf		
	HLAVNÍ INŽENÝR PROJEKTU Ing. Arch. Martin Poldauf		
AUTOR Ing. Arch. Martin Poldauf	DATUM 03/2020	MĚŘÍTKO 1:50	FORMÁT A3
	STUPEŇ ZADÁVACÍ DOKUMENTACE VÝSTAVNÍCH PROSTOR	ČÍSLO VÝKRESU T.05	

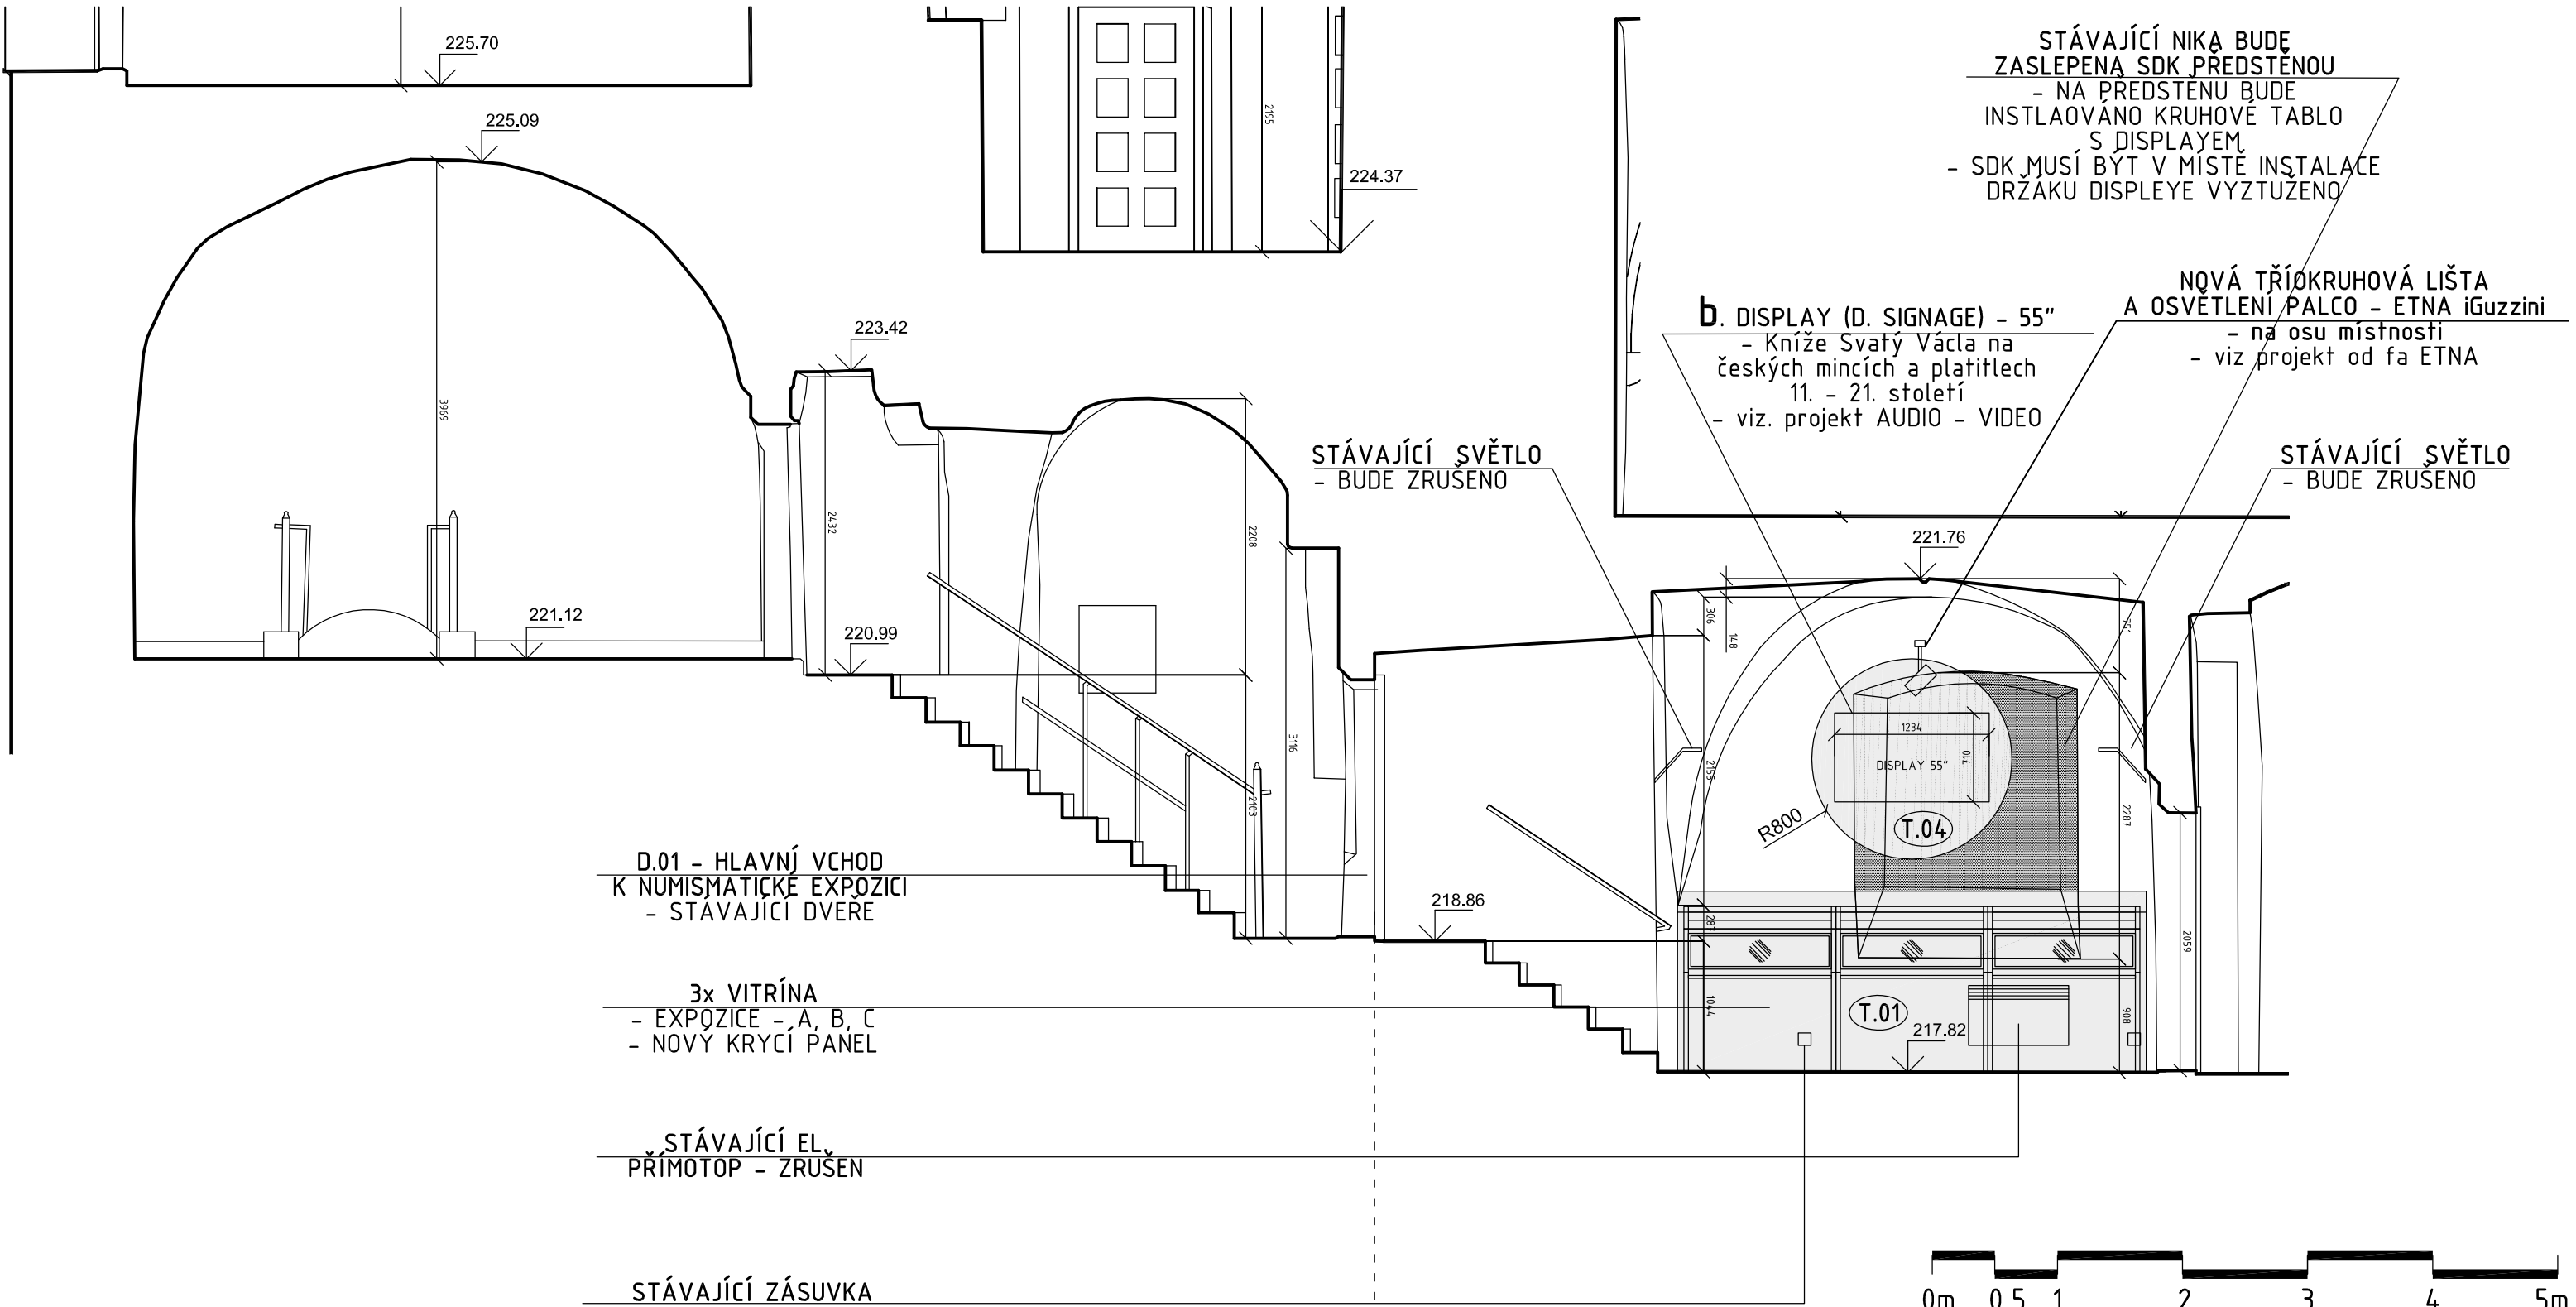


STÁVAJÍCÍ ZÁSUVKA
230V BUDE NAHRAZENA NOVOU
ABB 5513A-C02357 N
Zásuvka dvojnásobná bezšroubová,
černá, Tango®


STÁVAJÍCÍ BÍLÁ
BARVA

NOVÁ TMAVĚ
SEDIVÁ BARVA




<div>PRAJAGA</div> <div>U lužického semináře 34 Praha 1 – Malá Strana, 11800 GSM. : + 420 608 702 512 mail : info@prajaga.cz</div>		<div>NÁZEV STAVBY</div> <div>NOVÁ NUMISMATICKÁ EXPOZICE – Východočeské muzum v Pardubicích Zámek čp. 2, 530 02, Pardubice</div>	
<div>VYPRACOVAL</div> <div>Ing. Arch. Martin Poldauf</div>		<div>INVESTOR</div> <div>Východočeské muzum v Pardubicích Zámek čp. 2, 530 02, Pardubice IČO: 14450542</div>	
<div>ZODPOVĚDNÝ PROJEKTANT</div> <div>Ing. Arch. Martin Poldauf</div>		<div>ČÍSLO PARÉ</div>	
<div>HLAVNÍ INŽENÝR PROJEKTU</div> <div>Ing. Arch. Martin Poldauf</div>			
<div>AUTOR</div> <div>Ing. Arch. Martin Poldauf</div>			
<div>DATUM</div> <div>03/2020</div>		<div>MĚŘÍTKO</div> <div>1:50</div>	<div>FORMÁT</div> <div>A3</div>
<div>STUPEŇ</div> <div>ŽADAVACÍ DOKUMENTACE VÝSTAVNÍCH PROSTOR</div>		<div>ČÍSLO VÝKRESU</div> <div>T.06</div>	

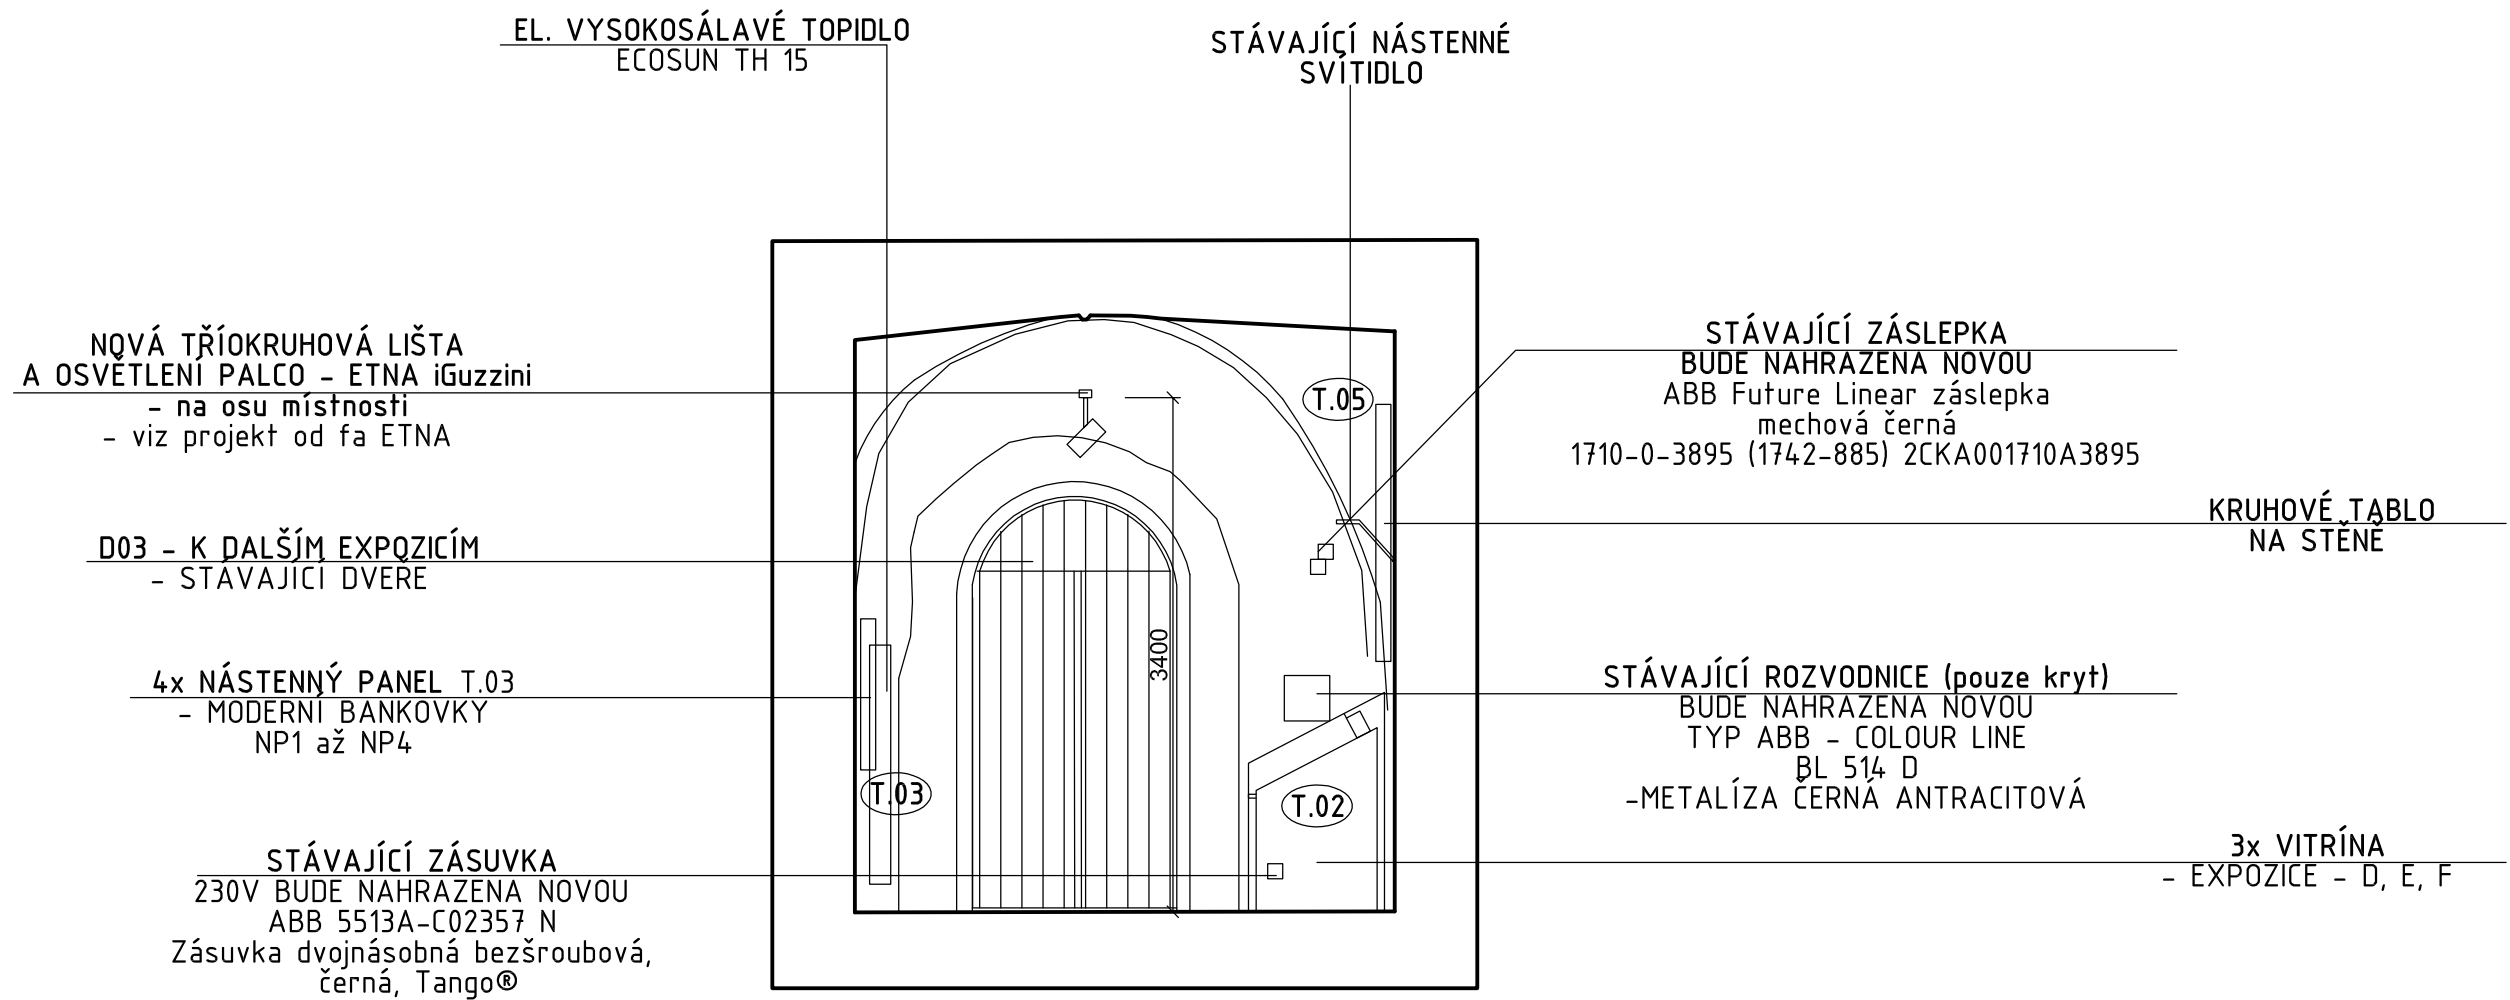


<div>PRAJAGA</div> <div>U lužického semináře 34 Praha 1 – Malá Strana, 11800 GSM. : + 420 608 702 512 mail : info@prajaga.cz</div>	NÁZEV STAVBY NOVÁ NUMISMATICKÁ EXPOZICE – Východočeské muzum v Pardubicích Zámek čp. 2, 530 02, Pardubice			
	INVESTOR Východočeské muzum v Pardubicích Zámek čp. 2, 530 02, Pardubice IČO: 14450542		 Východočeské muzeum v Pardubicích	
	VYPRACOVAL Ing. Arch. Martin Poldauf		ČÍSLO PARÉ	
	ZODPOVĚDNÝ PROJEKTANT Ing. Arch. Martin Poldauf			
	HLAVNÍ INŽENÝR PROJEKTU Ing. Arch. Martin Poldauf			
AUTOR Ing. Arch. Martin Poldauf				
DATUM 03/2020		MĚŘITKO 1:50	FORMÁT A3	
STUPEŇ ŽADAVACÍ DOKUMENTACE VÝSTAVNÍCH PROSTOR		ČÍSLO VÝKRESU T.07		

ŘEZ 1-1
M 1:25

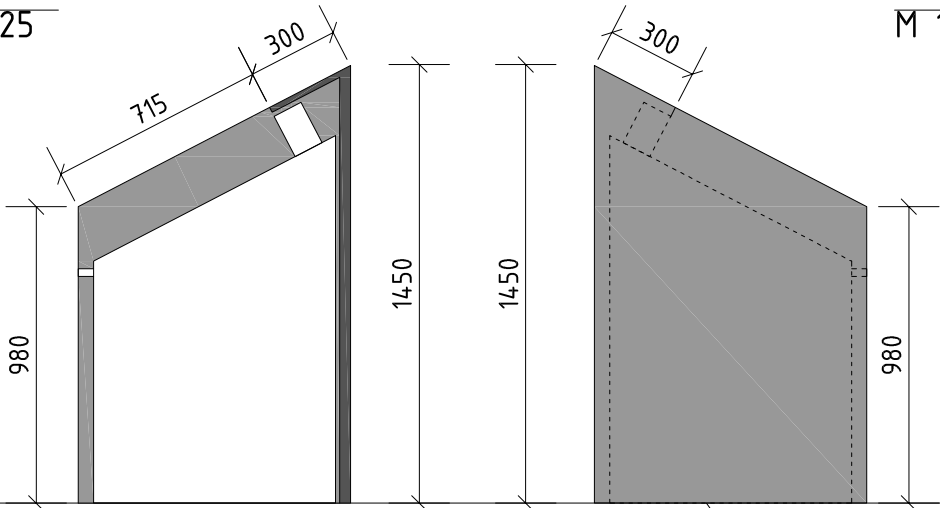

POHLED BOČNÍ
M 1:25


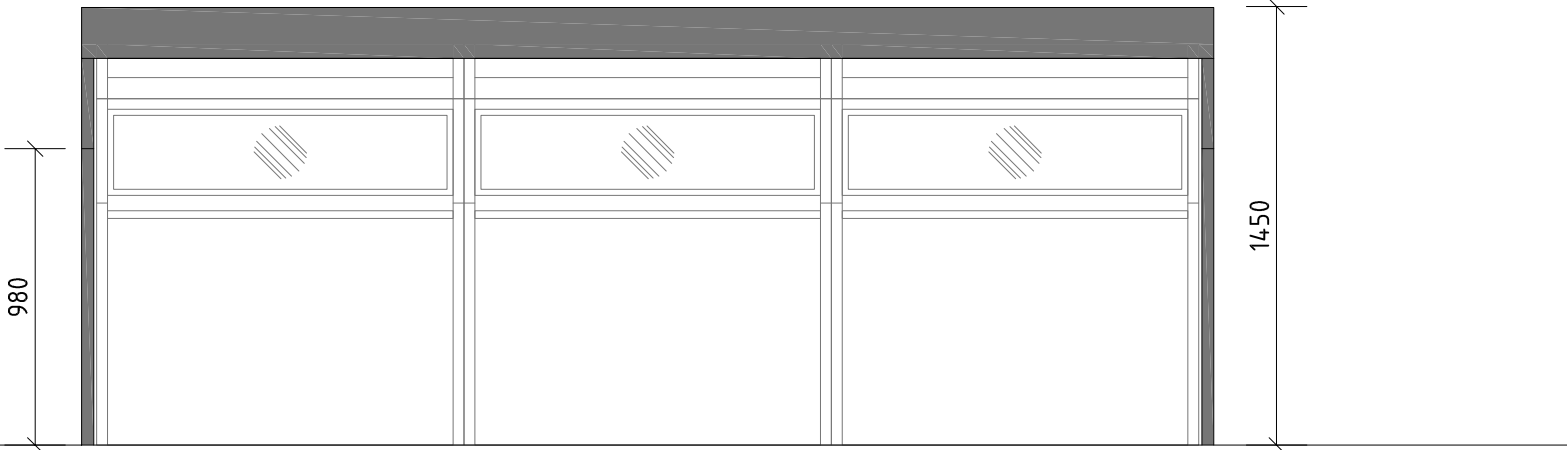


POHLED ČELNÍ
M 1:25

T.01, T.02 - NOVÝ KRYCÍ PANEL

- 3x STÁVAJÍCÍ VITRÍNA
- NOVÁ, SJEDNOCUJÍCÍ KAPOTÁŽ
- 2x BOČNICE + 1x ZÁDA + HORNÍ PANEL
- MATERIÁL MDF, tl. 25mm
- BUDE PŘEDLOŽEN VZOREK
(Dřevovláknitá deska MDF probarvená,
černá - výrobce Pfeiderer nebo EGGER)

- MDF laminovaná
- barva černá

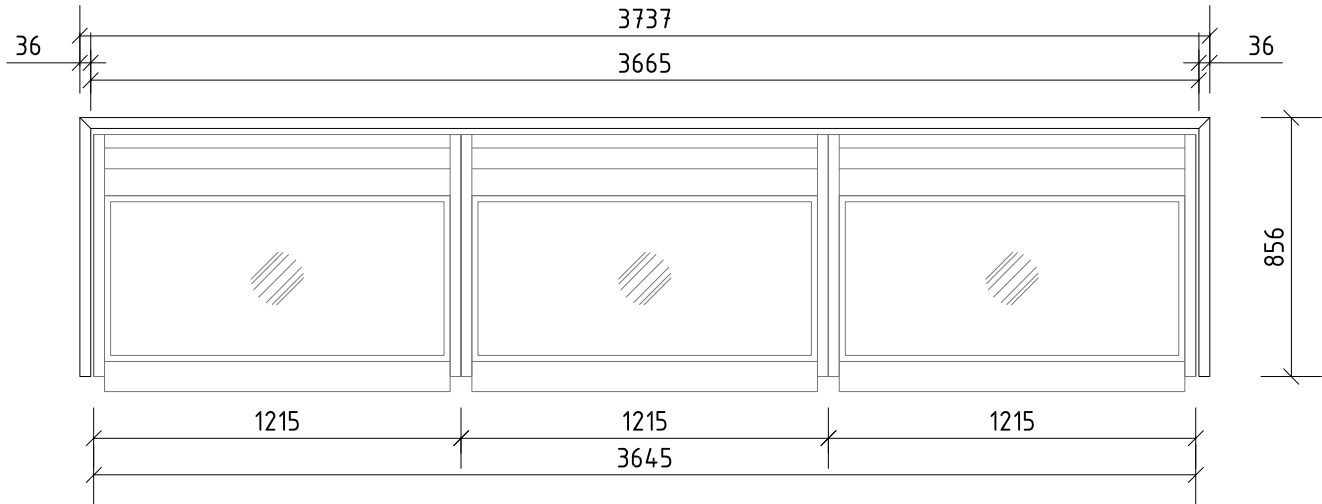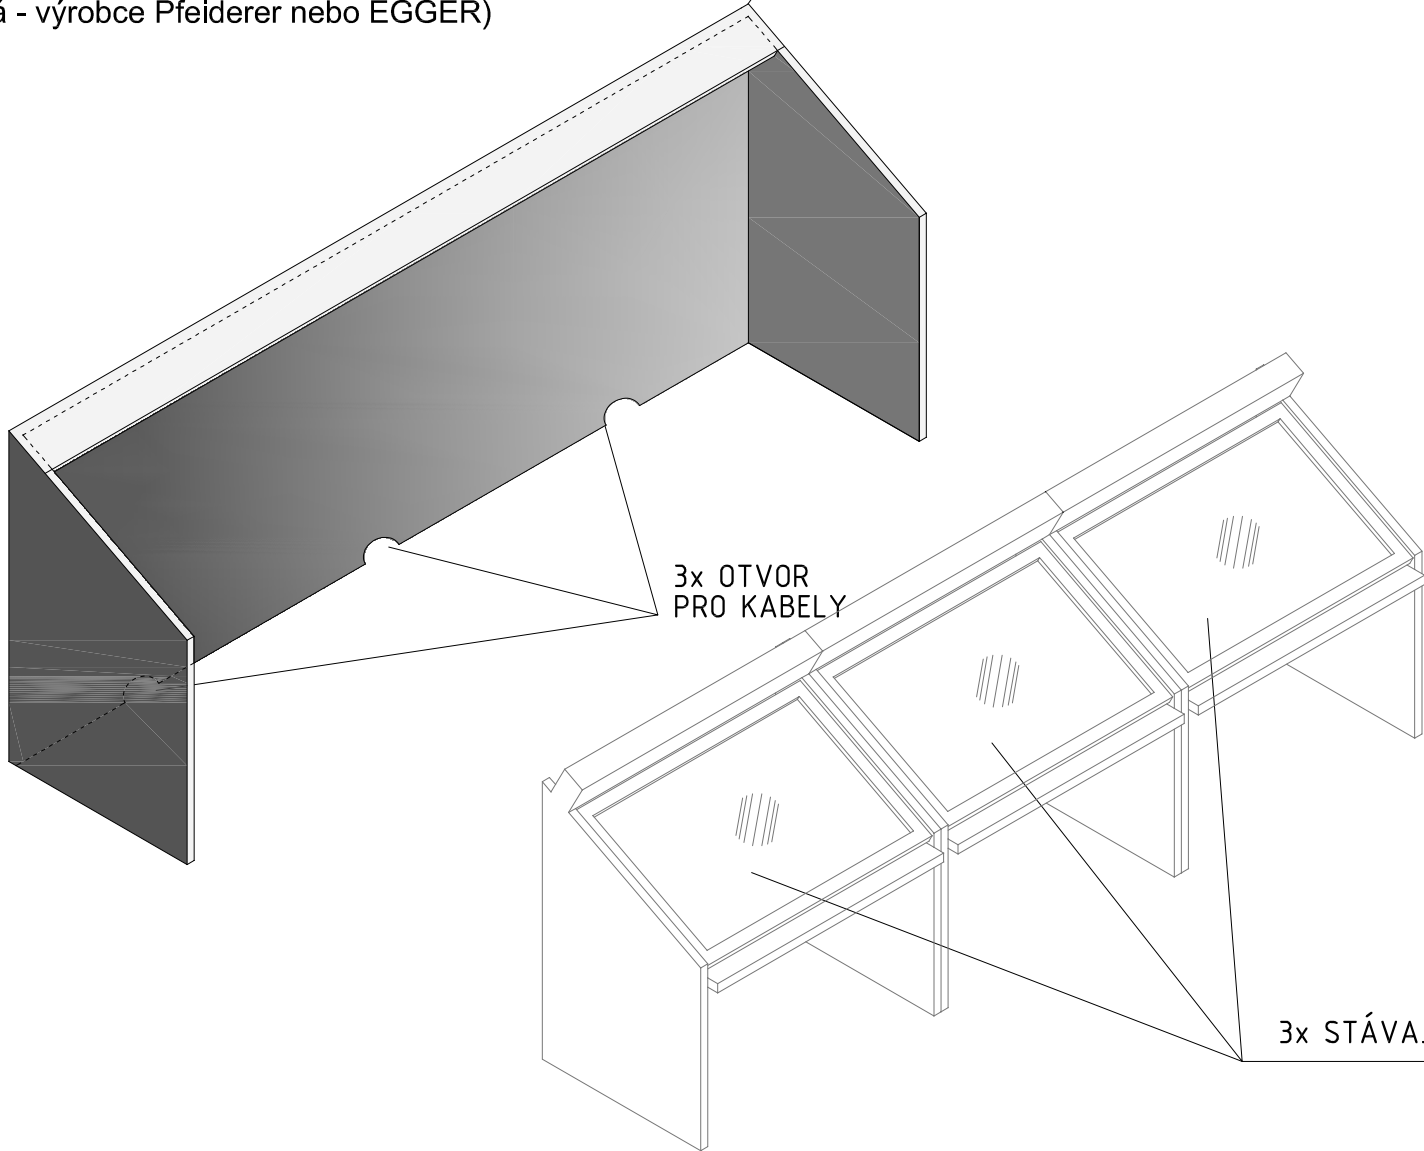

PŮDORYS
M 1:25




PRAJAGA U lužického semináře 34 Praha 1 – Malá Strana, 11800 GSM. : + 420 608 702 512 mail : info@prajaga.cz		NÁZEV STAVBY NOVÁ NUMISMATICKÁ EXPOZICE – Východočeské muzeum v Pardubicích Zámek čp. 2, 530 02, Pardubice	
VYPRACOVAL Ing. Arch. Martin Poldauf		INVESTOR Východočeské muzeum v Pardubicích Zámek čp. 2, 530 02, Pardubice IČO: 14450542	
ZODPOVĚDNÝ PROJEKTANT Ing. Arch. Martin Poldauf		 Východočeské muzeum v Pardubicích	
HLAVNÍ INŽENÝR PROJEKTU Ing. Arch. Martin Poldauf			
AUTOR Ing. Arch. Martin Poldauf			
DATUM 03/2020		MĚŘÍTKO 1:25	ČÍSLO PARÉ A3
STUPĚŇ ZADÁVACÍ DOKUMENTACE VÝSTAVNÍCH PROSTOR		ČÍSLO VÝKRESU T.08	

Technical drawing of a rectangular frame. The top horizontal dimension is 850, with a 56 offset from each end. The bottom horizontal dimension is 962. The right vertical dimension is 1100, with a 56 offset from the bottom. The total height is 1212. A 45° angle is indicated at the bottom right corner. The frame consists of a solid outer border and a dashed inner border. A small hatched square is located in the center of the frame.

Technical drawing of a three-part assembly. The top part is a long, thin rectangular component with a total length of 962. It has a width of 56 on the right side. The middle part is a shorter, wider rectangular component with a width of 40 on the right side. The bottom part is a long, thin rectangular component with a total length of 962. It has a width of 54 on the right side. The assembly is shown in a perspective view with arrows indicating the direction of assembly.

- ROZMĚR 1000mm / 900mm
- DŘEVĚNÝ RÁM - BARVA BÍLÁ
- ZASKLENO
- PODKLADNÍ MDF- BARVA ŠEDIVÁ

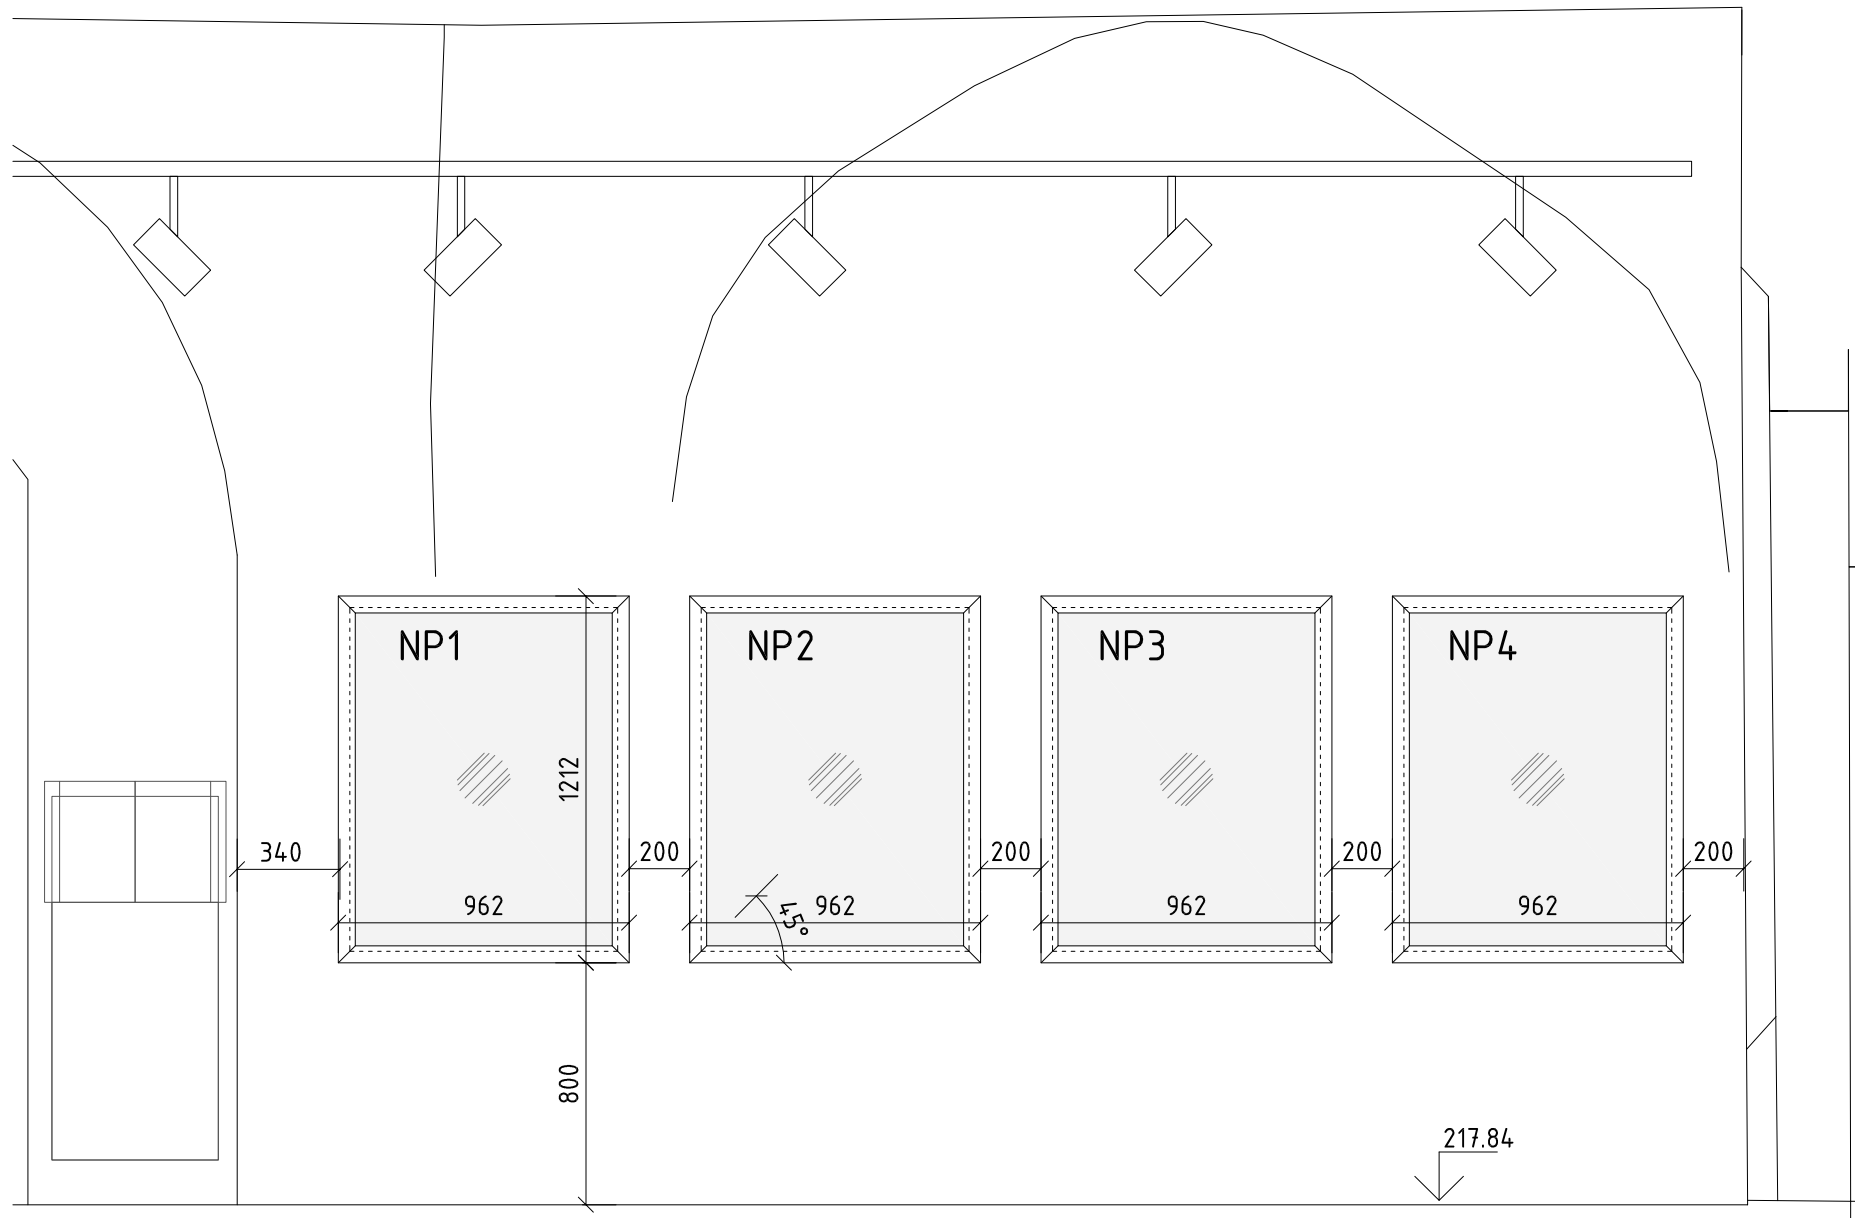

MDF tl.18mm
- laminovaná
- barva šedivá

PŘYŽOVÉ TĚSNĚNÍ
- 2mm - barva BILÁ

VYSTUŽOVACÍ PROFIL
- vrutě á 10cm
- barva bílá RAL 9003


ZASKLÍVACÍ PROFIL
- vrutě á 10cm

SKLO CONNEX
- 4mm+folie+4mm

MDF tl.18mm
- laminovaná
- barva bílá RAL 9003


Dimensions: 40, 20, 20, 10, 18, 2, 28, 36, 8, 10, 18, 54, 18, 20, 18, 56, 18.

A diagram showing a stepped profile with horizontal segments of 0,25, 0,5, 1, 1,5, 2,0, and 2,5m. The segments are connected by vertical steps, forming a series of plateaus and drops.


<div>PRAJAGA</div> <div>U lužického semináře 34 Praha 1 - Malá Strana, 11800 GSM : + 420 608 702 512 mail : info@prajaga.cz</div>	NÁZEV STAVBY NOVÁ NUMISMATICKÁ EXPOZICE - Východočeské muzeum v Pardubicích Zámek čp. 2, 530 02, Pardubice			<div> Východočeské muzeum v Pardubicích</div>
	INVESTOR Východočeské muzeum v Pardubicích Zámek čp. 2, 530 02, Pardubice IČO: 14450542			
	ZODPOVĚDNÝ PROJEKTANT Ing. Arch. Martin Poldauf			
	HLAVNÍ INŽENÝR PROJEKTU Ing. Arch. Martin Poldauf			
	AUTOR Ing. Arch. Martin Poldauf			
T.03. NÁSTĚNNÝ PANEL TISÍCLETÁ TRADICE ČESKÉ MĚNY		ČÍSLO PARÉ		
DATUM 03/2020		MĚŘÍTKO 1:25	FORMÁT A3	
STUPEŇ ZADÁVACÍ DOKUMENTACE VYSTAVNÍCH PROSTOR		ČÍSLO VÝKRESU T.09		

TENTO NÁVRH JE DUŠEVNÍM VLASTNICTVÍM AUTORA A JE CHRÁNĚN VE SMYSLU "AUTORSKÉHO ZÁKONA" (Č.121/2000 Sb.)

T.04 / T.05 KRUHOVÉ TABLO
POHLED CELKOVÝ

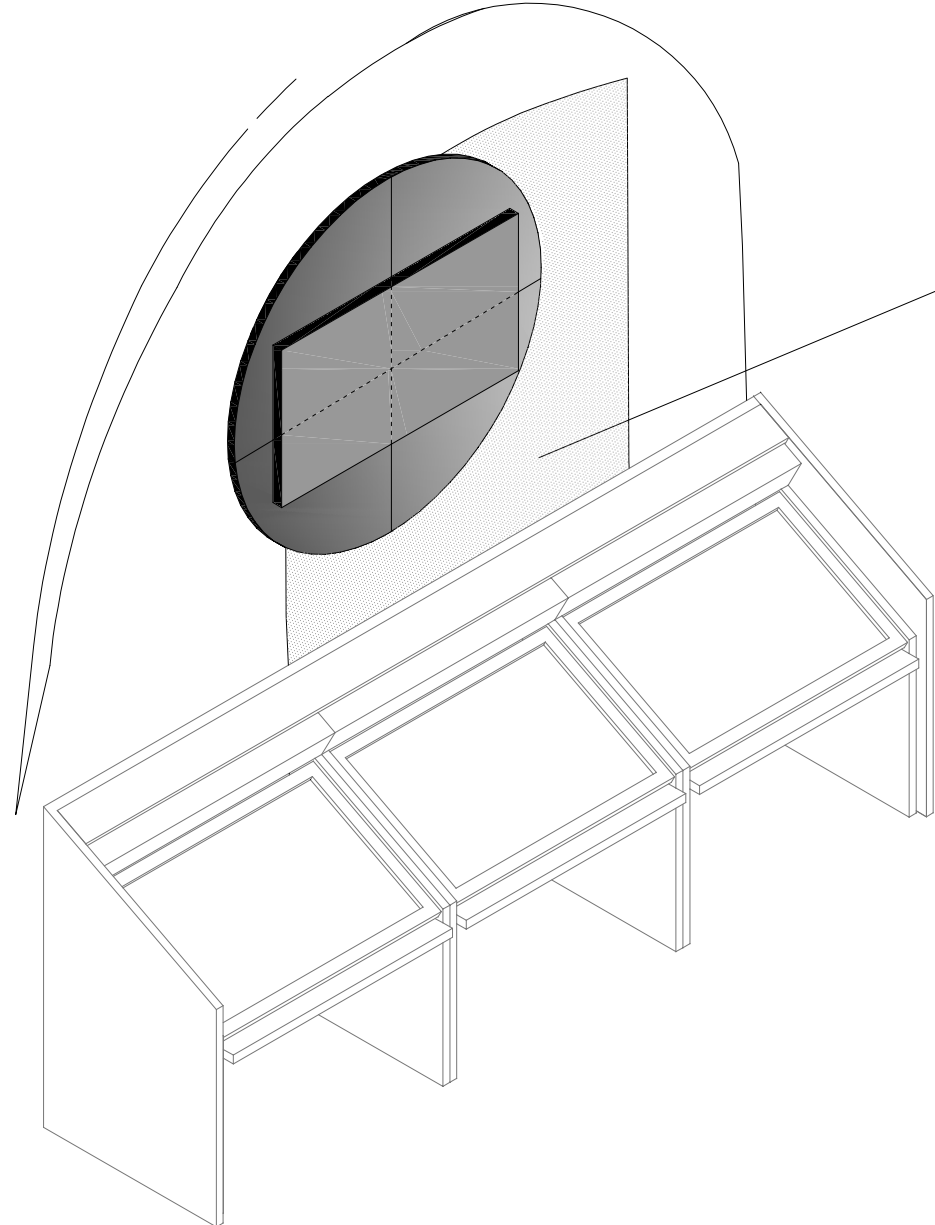

- SDK PŘEDSTĚNA
- KONSTRUKCE AL
 - 2x ZÁKLOP - 2x 12,5mm
 - ZESÍLENÉ PROFILY

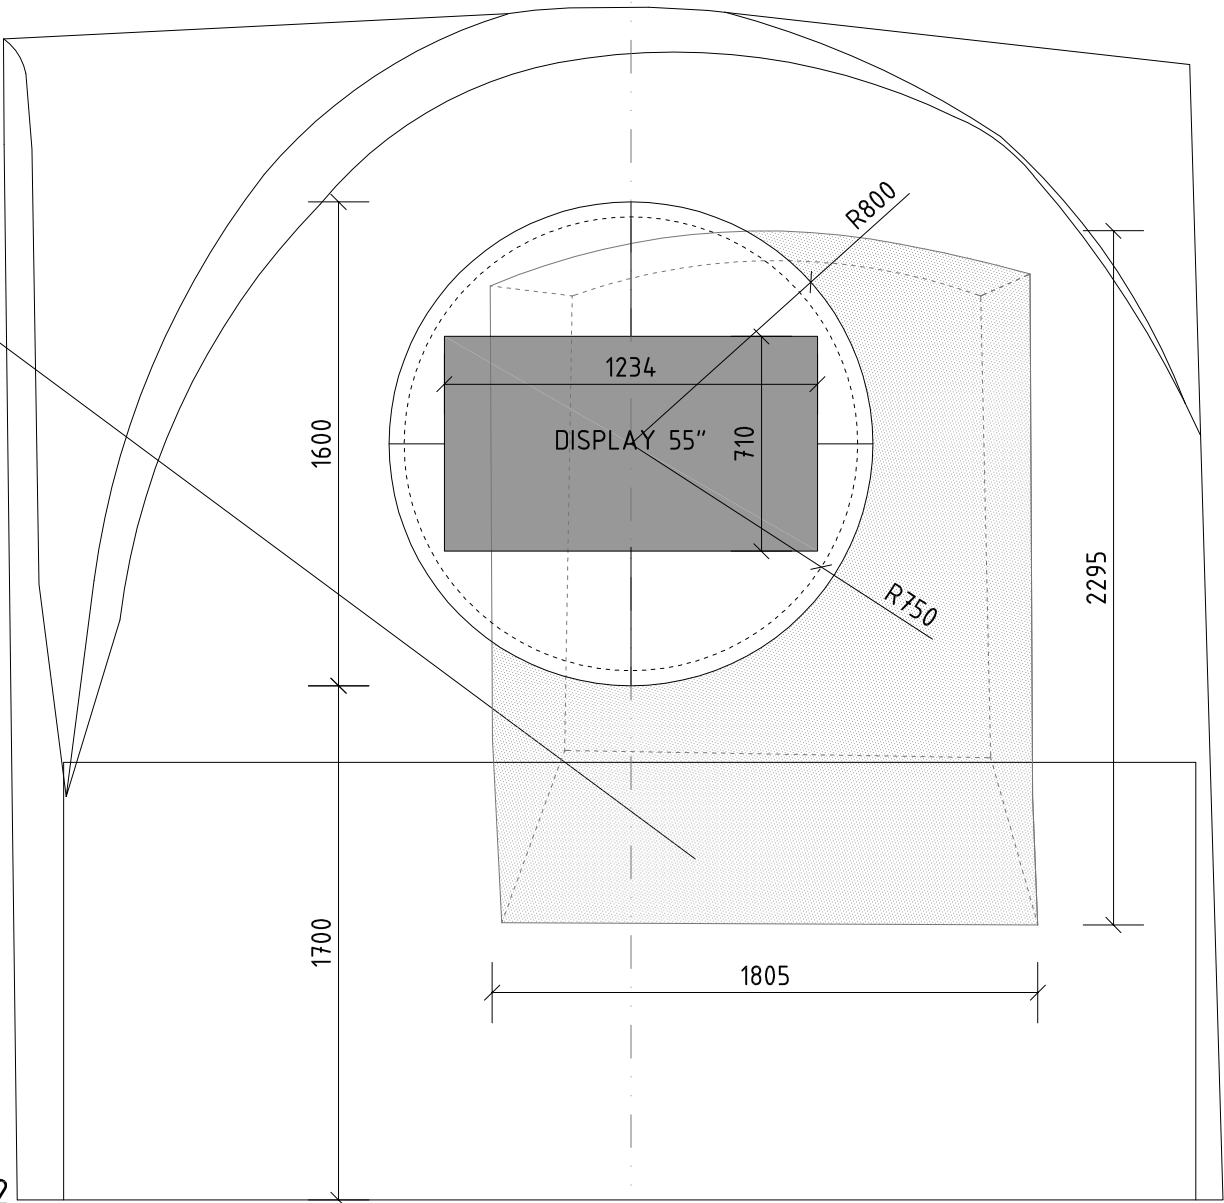

ŘEZ 1-1






POHLED / Varianta 1

- MDF laminovaná
- barva černá
- vyříznuto z jednoho kusu
- spodní konstrukce MDF
- pás výšky 5cm


POHLED / Varianta 2

- MDF laminovaná
- barva černá
- složeno ze čtyřech kusů
- spodní konstrukce MDF
- pás výšky 5cm

DETAIL 1:2

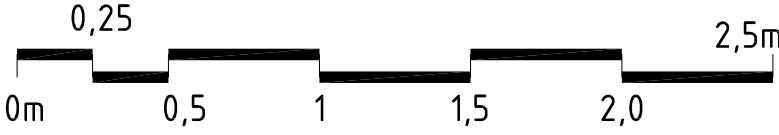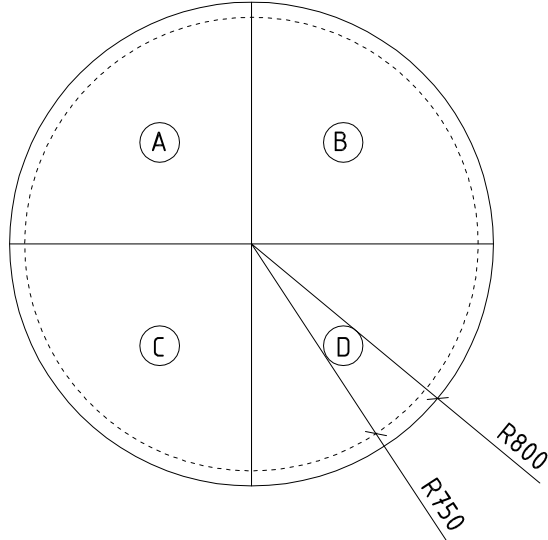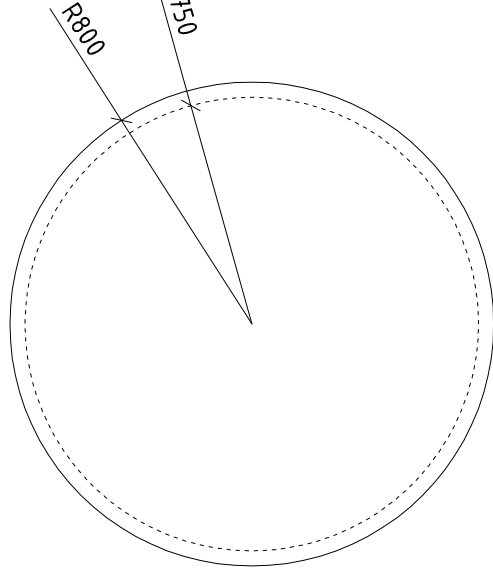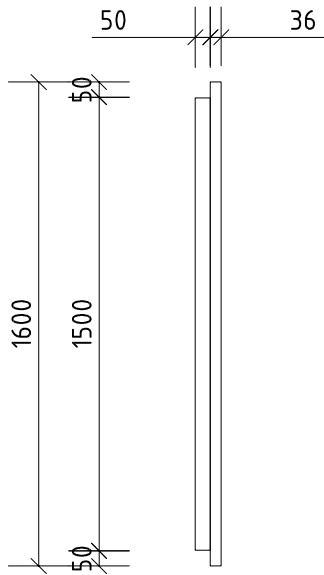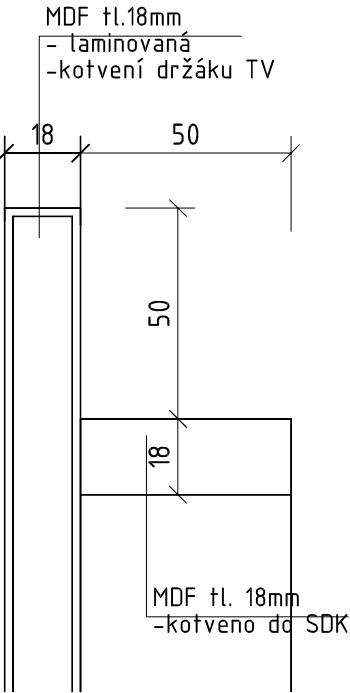

PRAJAGA U lužického semináře 34 Praha 1 – Malá Strana, 11800 GSM. : + 420 608 702 512 mail. : info@prajaga.cz	NÁZEV STAVBY NOVÁ NUMISMATICKÁ EXPOZICE – Východočeské muzum v Pardubicích Zámek čp. 2, 530 02, Pardubice		
	INVESTOR Východočeské muzum v Pardubicích Zámek čp. 2, 530 02, Pardubice IČO: 14450542		
	VYPRACOVAL Ing. Arch. Martin Poldauf		
	ZODPOVĚDNÝ PROJEKTANT Ing. Arch. Martin Poldauf		
HLAVNÍ INŽENÝR PROJEKTU Ing. Arch. Martin Poldauf			ČÍSLO PARÉ
AUTOR Ing. Arch. Martin Poldauf			
DATUM 03/2020			MĚŘÍTKO 1:25
STUPEŇ ZADÁVACÍ DOKUMENTACE VÝSTAVNÍCH PROSTOR			
FORMÁT A3			ČÍSLO VÝKRESU T.10

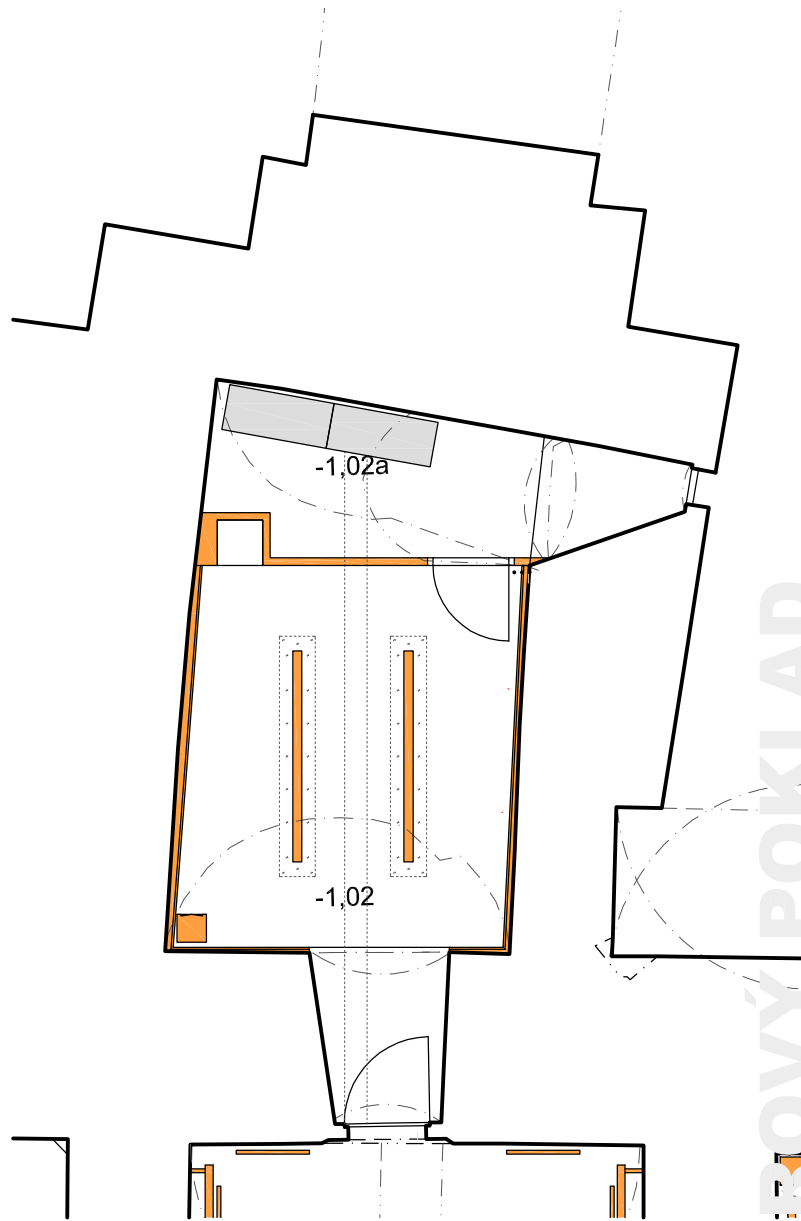


DENÁROVÝ POKLAD + ROZVADĚČE EL.

- umístěný v sejfu, přístupný na "kód"
- namluvený komentář v několika jazycích
- místnost rozvaděců v zadní části oddělena protipožární SDK příčkou (před oknem)
- sbírka denárů instalována ve dvou liniích, bílé rámy, které je možné obcházet, tj. mince je možné prohlížet z obou stran
- lupa pro detailní prohlížení, na vyžádání u kustoda
- místnost by měla působit kompaktně, stěny, podlahy a strop v jednotné barvě - bílá
- budou instalovány nové SDK předstěny s LED páskem nahore
- v příčce (sdk protipožární) do místnosti rozvaděče budou protipožární dveře v bezfalcovém rámu a "urna" s torzem nádoby denárového pokladu



PRAJAGA U lužického semináře 34. Praha 1 - Malá Strana, 11800 GSM.: + 420 608 702 512 mail: info@prajaga.cz	NÁZEV STAVBY NOVÁ NUMISMATICKÁ EXPOZICE - Východočeské muzum v Pardubicích Zámek čp. 2, 530 02, Pardubice	
	INVESTOR Východočeské muzum v Pardubicích Zámek čp. 2, 530 02, Pardubice IČO: 14450542	
VYPRACOVAL Ing. Arch. Martin Poldauf	PŮDORYS DENÁROVÝ POKLAD	ČÍSLO PARÉ
ZODPOVĚDNÝ PROJEKTANT Ing. Arch. Martin Poldauf		FORMÁT A3
HLAVNÍ INŽENÝR PROJEKTU Ing. Arch. Martin Poldauf		
AUTOR Ing. Arch. Martin Poldauf		
DATUM 03./2020	MĚŘÍTKO 1:100	ČÍSLO VÝKRESU P.00
STUPEŇ ZADÁVACÍ DOKUMENTACE VYSTAVNÍCH PROSTOR		

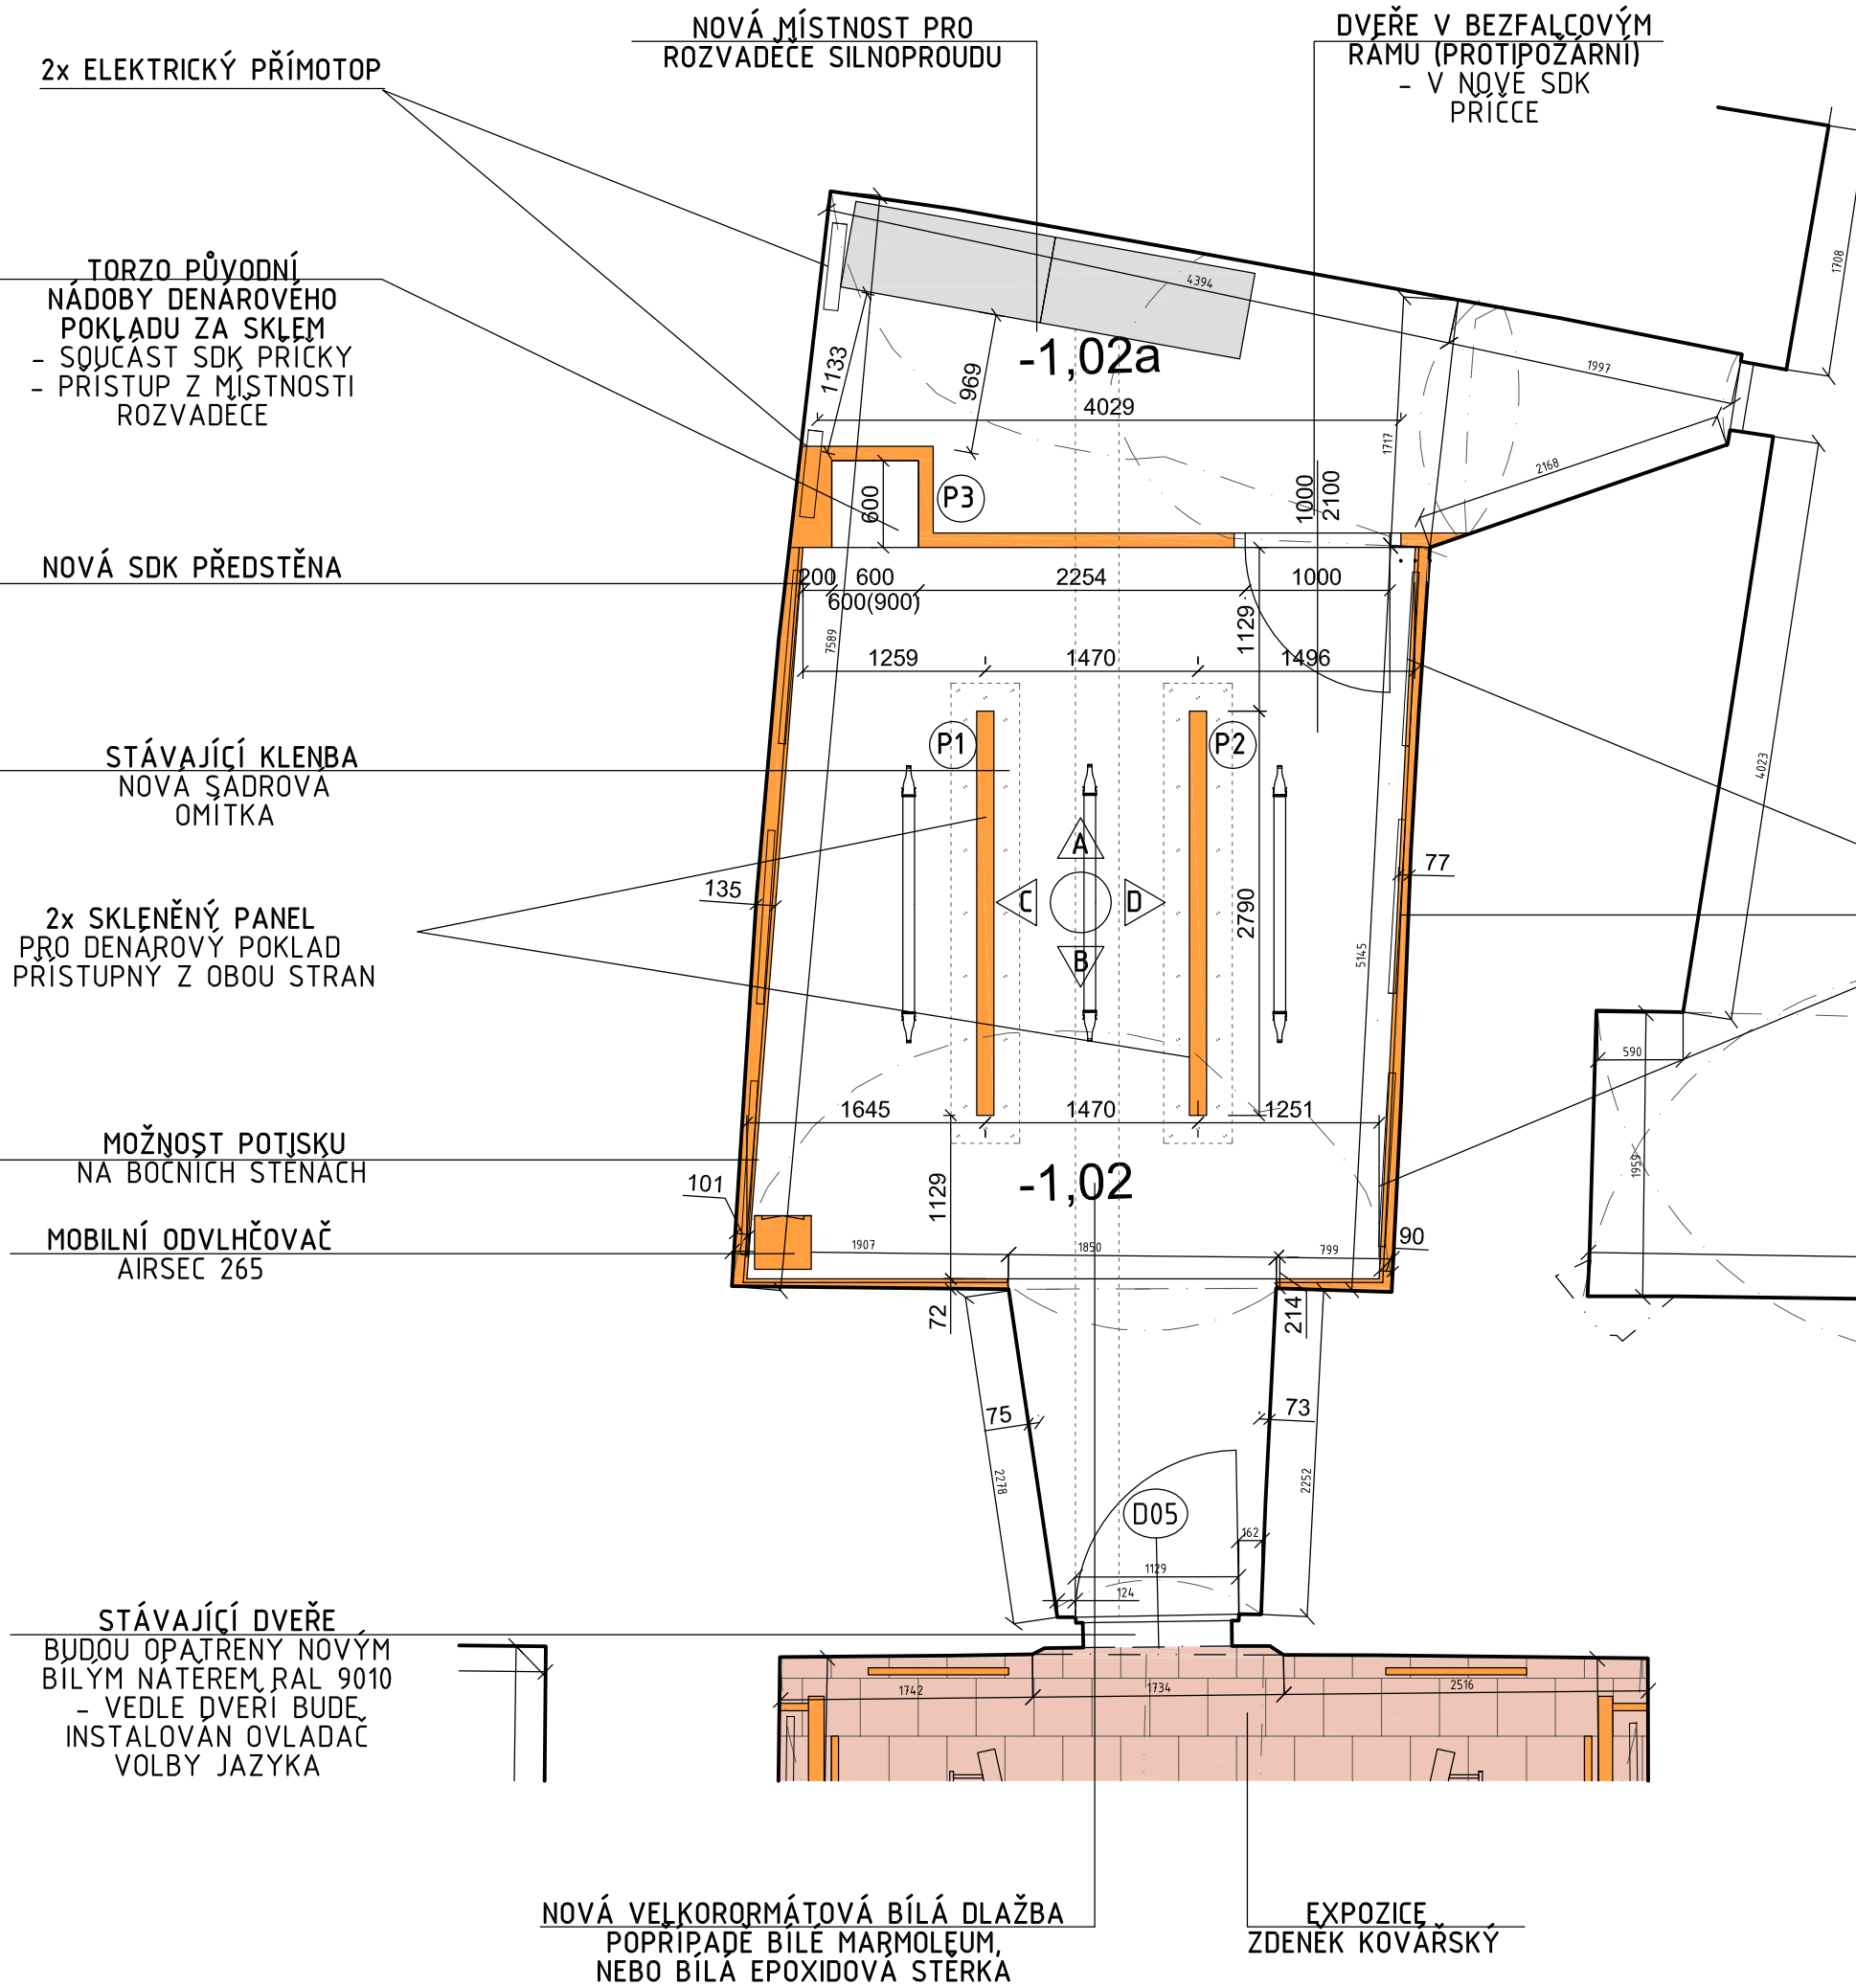

P.01 / P.02 - PANELY PRO DENÁROVÝ POKLAD

- OCELOVÁ KONSTRUKCE RÁMU, - JAKL 75/75 KOTVENÁ DO OCELOVÉHO PLÁTU tl. 10mm, KTERÝ JE KOTVENÝ CHEMICKÝMI KOTVAMI DO STÁVAJÍCÍ PODLAHY
- BEZPEČNOSTNÍ SKLO V OCELOVÝCH RÁMECH
 - SKLO 10mm (PODKLADNÍ SKLO)
 - SKLO 4mm (VYFŘEZOVANÉ OTVORY)
 - SKLO 10mm (KRYCÍ SKLO)
- NA SKLO JSOU PŘIPEVNĚNY KRYCÍ PLECHY tl. 2mm BARVA BÍLÁ RAL 9003
- DENÁRY BUDOU INSTALOVÁNY DO OTVORŮ VE SKLE
 - VELIKOST OTVORŮ OD 22mm DO 23mm


P.03 - PROSKLENÁ VITRÍNA

- PŘÍČKA Z PROTIPOŽÁRNÍHO SDK BUDE V ČÁSTI PROSKLENÁ
- VE VITRÍNĚ MAKETA NÁLEZOVÉ NÁDOBY DENÁROVÉHO POKLADU

- 6x ELEKTRICKÝ PŘÍMOTOP**
- ZAPUŠTĚNO V SDK PŘEDSTĚNĚ
- V SDK PŘEDSTĚNĚ VLEVO A VPRÁVO



PRAJAGA U lužického semináře 34. Praha 1 - Malá Strana, 11800 GSM.: + 420 608 702 512 mail: info@prajaga.cz	NÁZEV STAVBY NOVÁ NUMISMATICKÁ EXPOZICE - Východočeské muzeum v Pardubicích Zámek čp. 2, 530 02, Pardubice		
	INVESTOR Východočeské muzeum v Pardubicích Zámek čp. 2, 530 02, Pardubice IČO: 14450542		
	VYPRACOVAL Ing. Arch. Martin Poldauf		
	ZODPOVĚDNÝ PROJEKTANT Ing. Arch. Martin Poldauf		
HLAVNÍ INŽENÝR PROJEKTU Ing. Arch. Martin Poldauf		ČÍSLO PARÉ	
AUTOR Ing. Arch. Martin Poldauf		FORMÁT A3	
DATUM 03/2020		MĚŘÍTKO 1:50	
STUPEŇ ZADÁVACÍ DOKUMENTACE VYSTAVNÍCH PROSTOR		ČÍSLO VÝKRESU P.01	

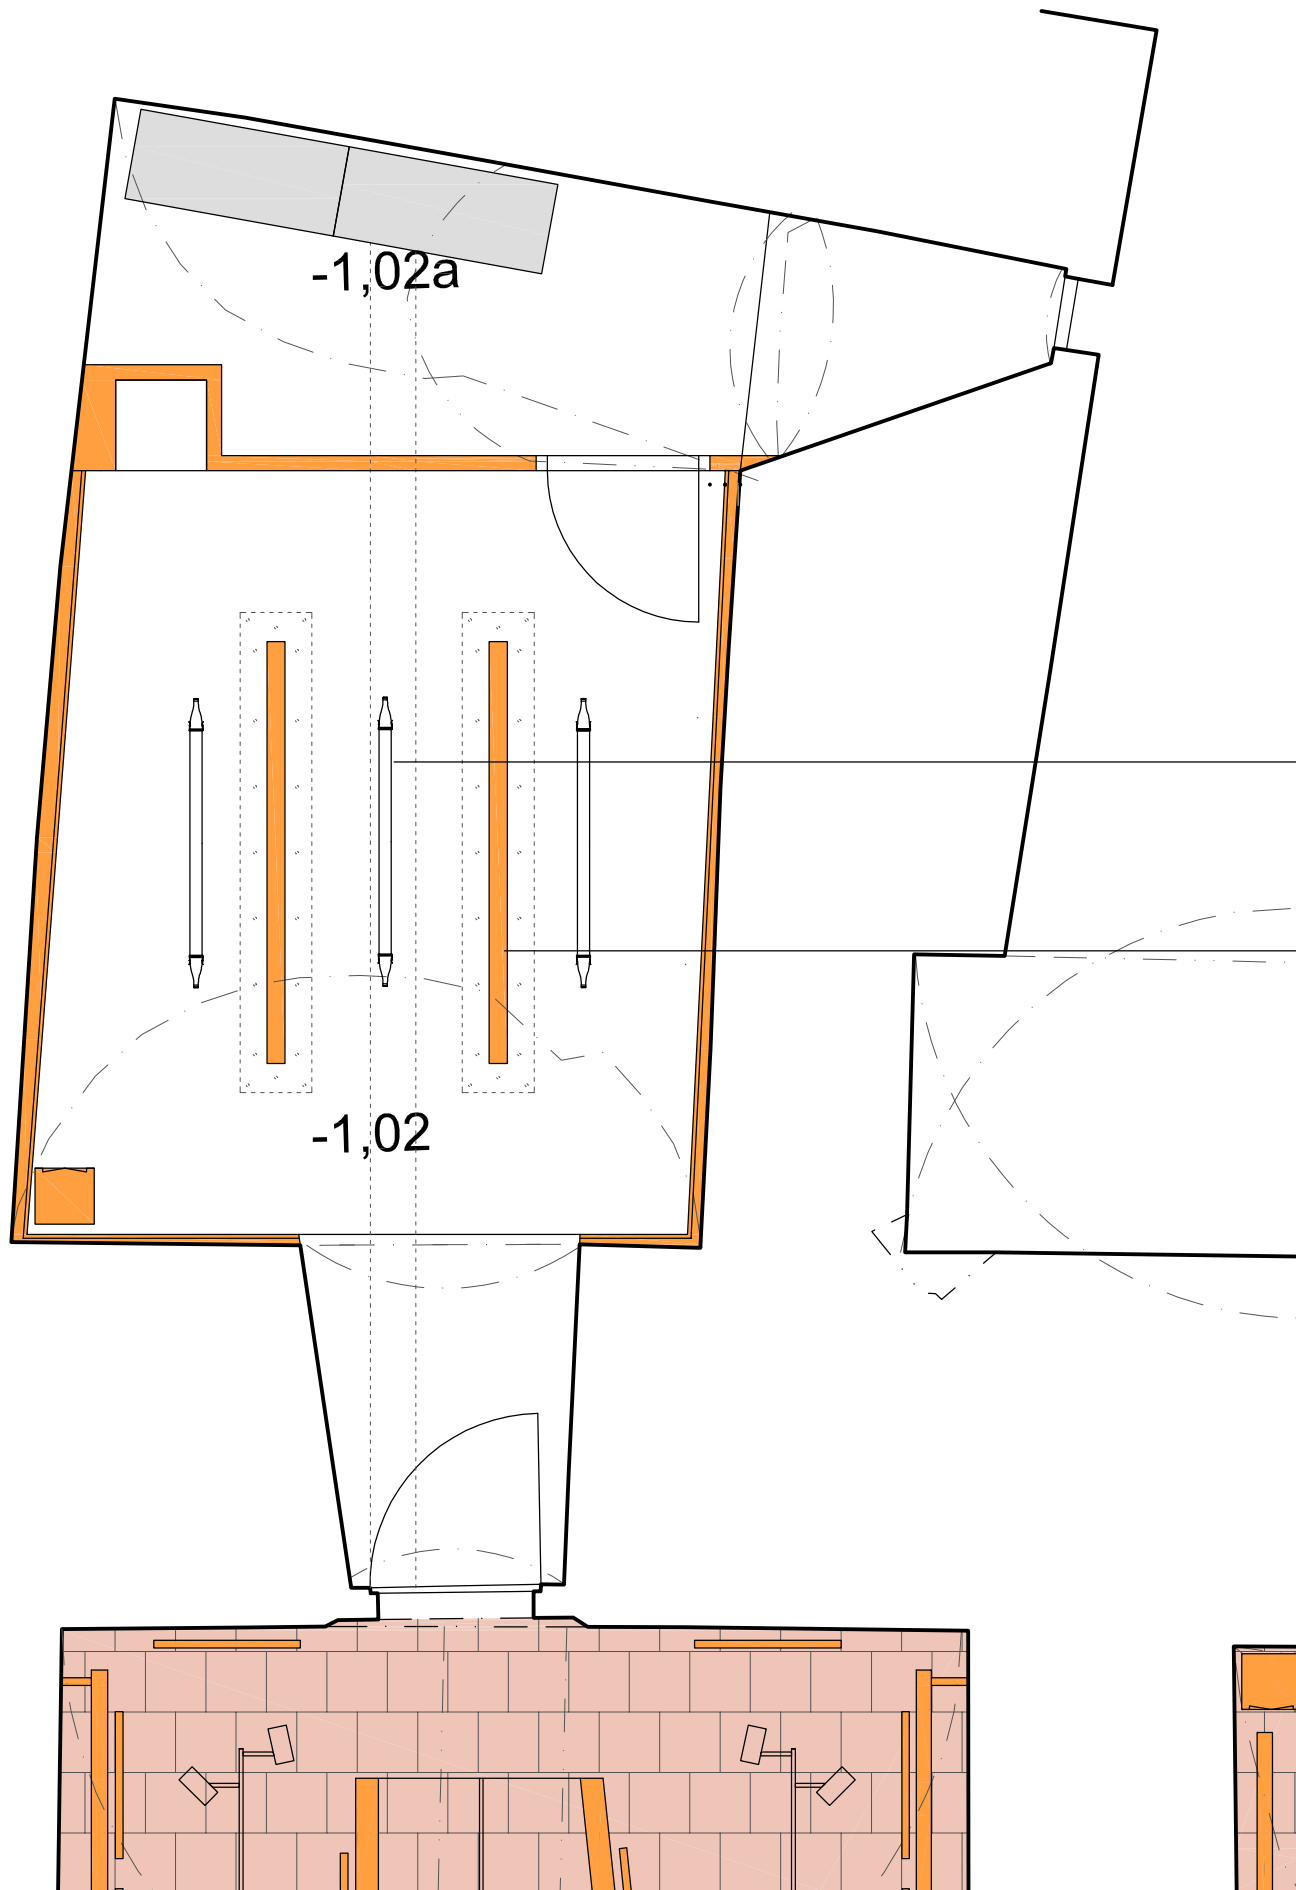


TRASA KABELŮ V PODLAZE KE
STÁVAJÍCÍMU ROZVADĚČI - ZŮSTÁVÁ

VITRÍNY BUDOU KOTVENY DO BETONOVÉ MAZANINY
POMOCÍ OCELOVÝCH PLÁTŮ - V MÍSTĚ KOTVENÍ BUDE STÁVAJÍCÍ
KERAMICKÁ DLAŽBA ODSTRANĚNA

STÁVAJÍCÍ DLAŽBA BUDE V CELÉ PLOŠE MÍSTNOSTI 36m²
ODSTRANĚNA.
STÁVAJÍCÍ DLAŽBA BUDE NAHRAZENA NOVOU BÍLOU DLAŽBOU
- formát dtto stávající
tj. 300mm / 300mm
celkový výměra - 36m²



PRAJAGA U lužického semináře 34. Praha 1 - Malá Strana, 11800 GSM.: + 420 608 702 512 mail: info@prajaga.cz	NÁZEV STAVBY NOVÁ NUMISMATICKÁ EXPOZICE - Východočeské muzeum v Pardubicích Zámek čp. 2, 530 02, Pardubice		
	INVESTOR Východočeské muzeum v Pardubicích Zámek čp. 2, 530 02, Pardubice IČO: 14450542		
	VÝPRACOVAL Ing. Arch. Martin Poldauf		
	ZODPOVĚDNÝ PROJEKTANT Ing. Arch. Martin Poldauf		
HLAVNÍ INŽENÝR PROJEKTU Ing. Arch. Martin Poldauf			ČÍSLO PARÉ
AUTOR Ing. Arch. Martin Poldauf			FORMÁT A3
DATUM 03/2020			MĚŘÍTKO 1:50
STUPĚŇ ZAŽÁVACÍ DOKUMENTACE VÝSTAVNÍCH PROSTOR			ČÍSLO VÝKRESU P.02

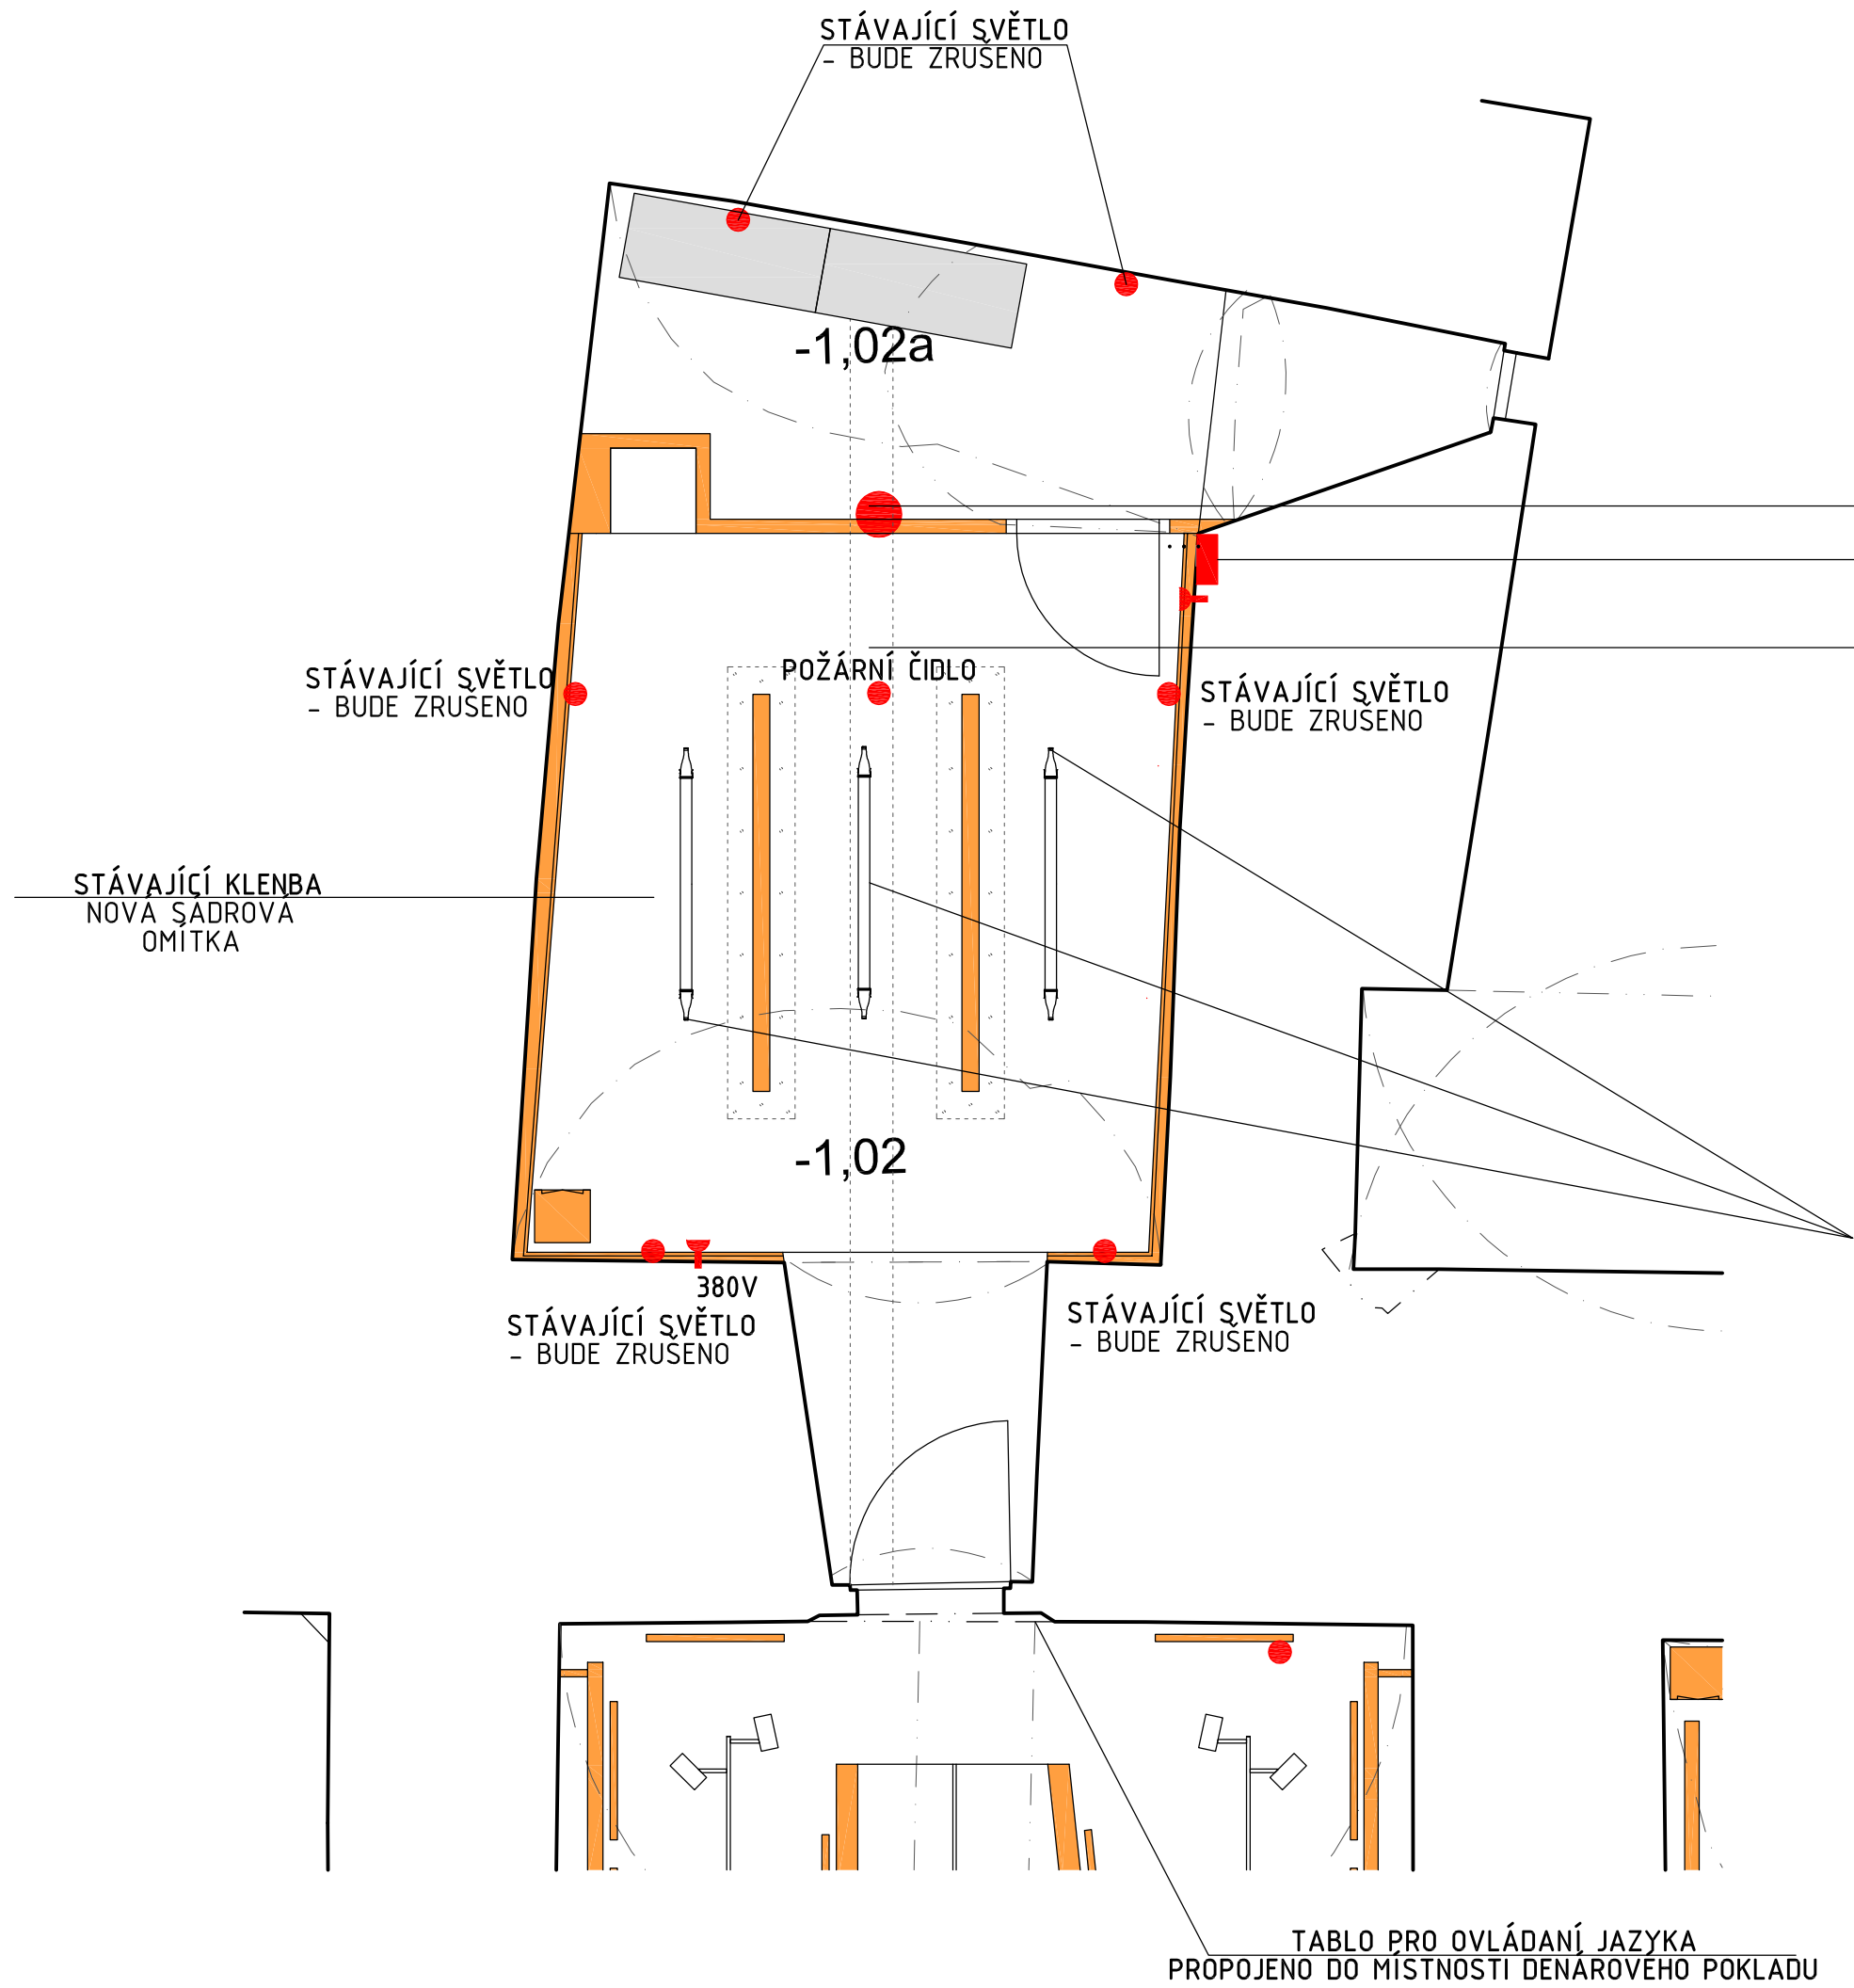

REPRODUKTOR V SDK PŘEDSTĚNĚ,
PROPOJENO S TABLEM U VSTUPNÍCH DVEŘÍ

PODRUŽNÝ ROZVADEČ
+ 380 V ZÁŠUVKA
- ROZVADEČ BUDE ZRUŠEN

NAPOJENÍ NN KABELŮ
VE STÁVAJÍCÍ KLNEBĚ
BUDE ZRUŠENO

STĚNY A PODHLED

- STĚNY A PODHLED BUDOU VYSPRAVENY PO PŮVODNÍCH INSTALACÍCH
- V ZADNÍ ČÁSTI MÍSTNOSTI BUDE NOVÁ PROTIPOŽÁRNÍ SDK STĚNA S PROTIPOŽÁRNÍMI DVEŘM
- PŘED DELŠÍMI STRANAMI BUDOU POSTAVENY SDK PŘEDSTĚNY S OTVORY PRO ELEKTRICKÉ PRIMOTOPY
- BUDOU NOVĚ NAPOJENY SVĚTLA PRO OSVĚTLENÍ NOVÉ EXPOZICE
- KLENBA MÍSTNOSTI BUDE OPATŘENA NOVOU ŠADROVOU OMÍTKOU
- MÍSTNOST BUDE NOVĚ VYMALOVÁNA BÍLOU BARVOU


3x NOVÉ SVĚTLO
- OSVĚTLENÍ INSTALACE




<div>PRAJAGA</div> <div>U lužického semináře 34, Praha 1 - Malá Strana, 11800 GSM. : + 420 608 702 512 mail : info@prajaga.cz</div>	NÁZEV STAVBY NOVÁ NUMISMATICKÁ EXPOZICE – Východočeské muzum v Pardubicích Zámek čp. 2, 530 02, Pardubice		
	INVESTOR Východočeské muzum v Pardubicích Zámek čp. 2, 530 02, Pardubice IČO: 14450542		
	VYPRACOVAL Ing. Arch. Martin Poldauf		
	ZODPOVĚDNÝ PROJEKTANT Ing. Arch. Martin Poldauf		
	HLAVNÍ INŽENÝR PROJEKTU Ing. Arch. Martin Poldauf		
AUTOR Ing. Arch. Martin Poldauf	DATUM 03/2020	MĚŘÍTKO 1:50	FORMÁT A3
STUPĚŇ ZADÁVACÍ DOKUMENTACE VÝSTAVNÍCH PROSTOR			ČÍSLO VÝKRESU P.03


TENTO NÁVRH JE DUŠEVNÍM VLASTNICTVÍM AUTORA A JE CHRÁNĚN VE SMYSLU "AUTORSKÉHO ZÁKONA" (Č.121/2000 Sb.)

DENÁROVÝ POKLAD

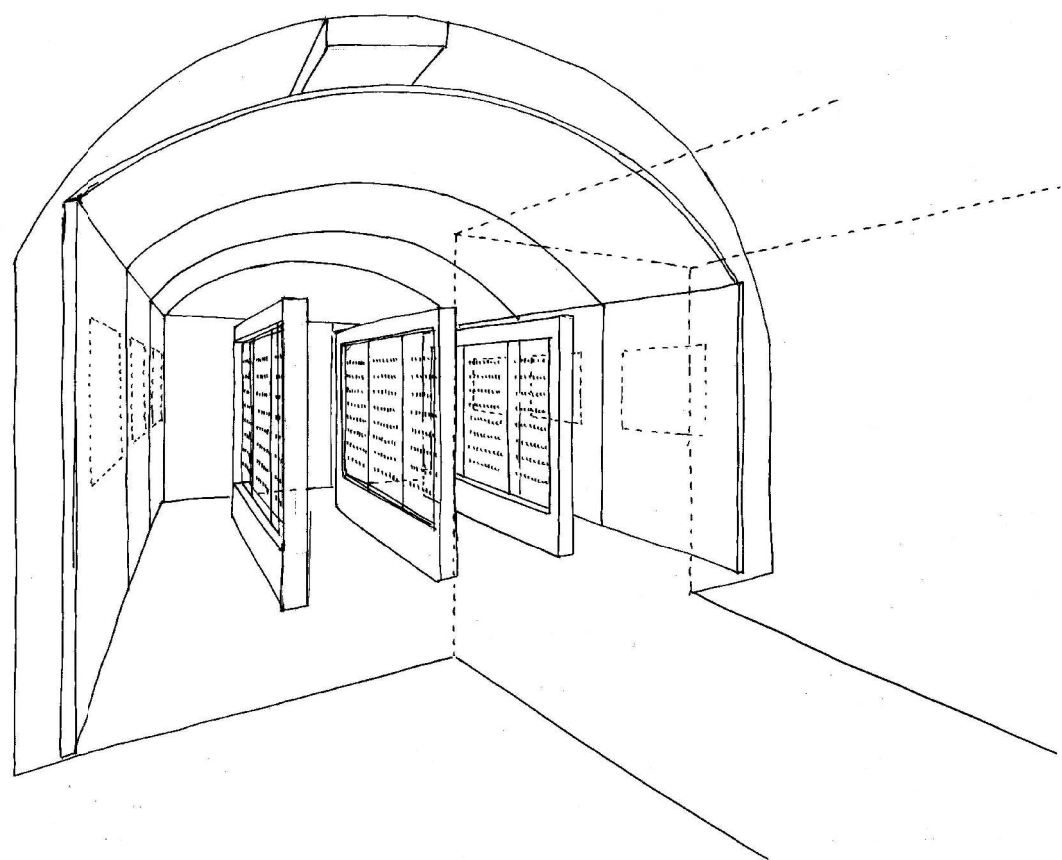

<div>PRAJAGA</div> <div>U lužického semináře 34, Praha 1 - Malá Strana, 11800 GSM. : + 420 608 702 512 mail : info@prajaga.cz</div>	NÁZEV STAVBY NOVÁ NUMISMATICKÁ EXPOZICE - Východočeské muzeum v Pardubicích Zámek čp. 2, 530 02, Pardubice			<div> Východočeské muzeum v Pardubicích</div>	
	INVESTOR Východočeské muzeum v Pardubicích Zámek čp. 2, 530 02, Pardubice IČO: 14450542				
	ZODPOVĚDNÝ PROJEKTANT Ing. Arch. Martin Poldauf				ČÍSLO PARÉ
	Ing. Arch. Martin Poldauf				
	HLAVNÍ INŽENÝR PROJEKTU Ing. Arch. Martin Poldauf				
AUTOR Ing. Arch. Martin Poldauf	DATUM 03/2020	MĚŘÍTKO 1:25	FORMÁT A3		
	STUPEŇ ZADÁVACÍ DOKUMENTACE VYSTAVNÍCH PROSTOR		ČÍSLO VÝKRESU P.04		

TENTO NÁVRH JE DUŠEVNÍM VLASTNICTVÍM AUTORA A JE CHRÁNĚN VE SMYSLU "AUTORSKÉHO ZÁKONA" (Č.121/2000 Sb.)

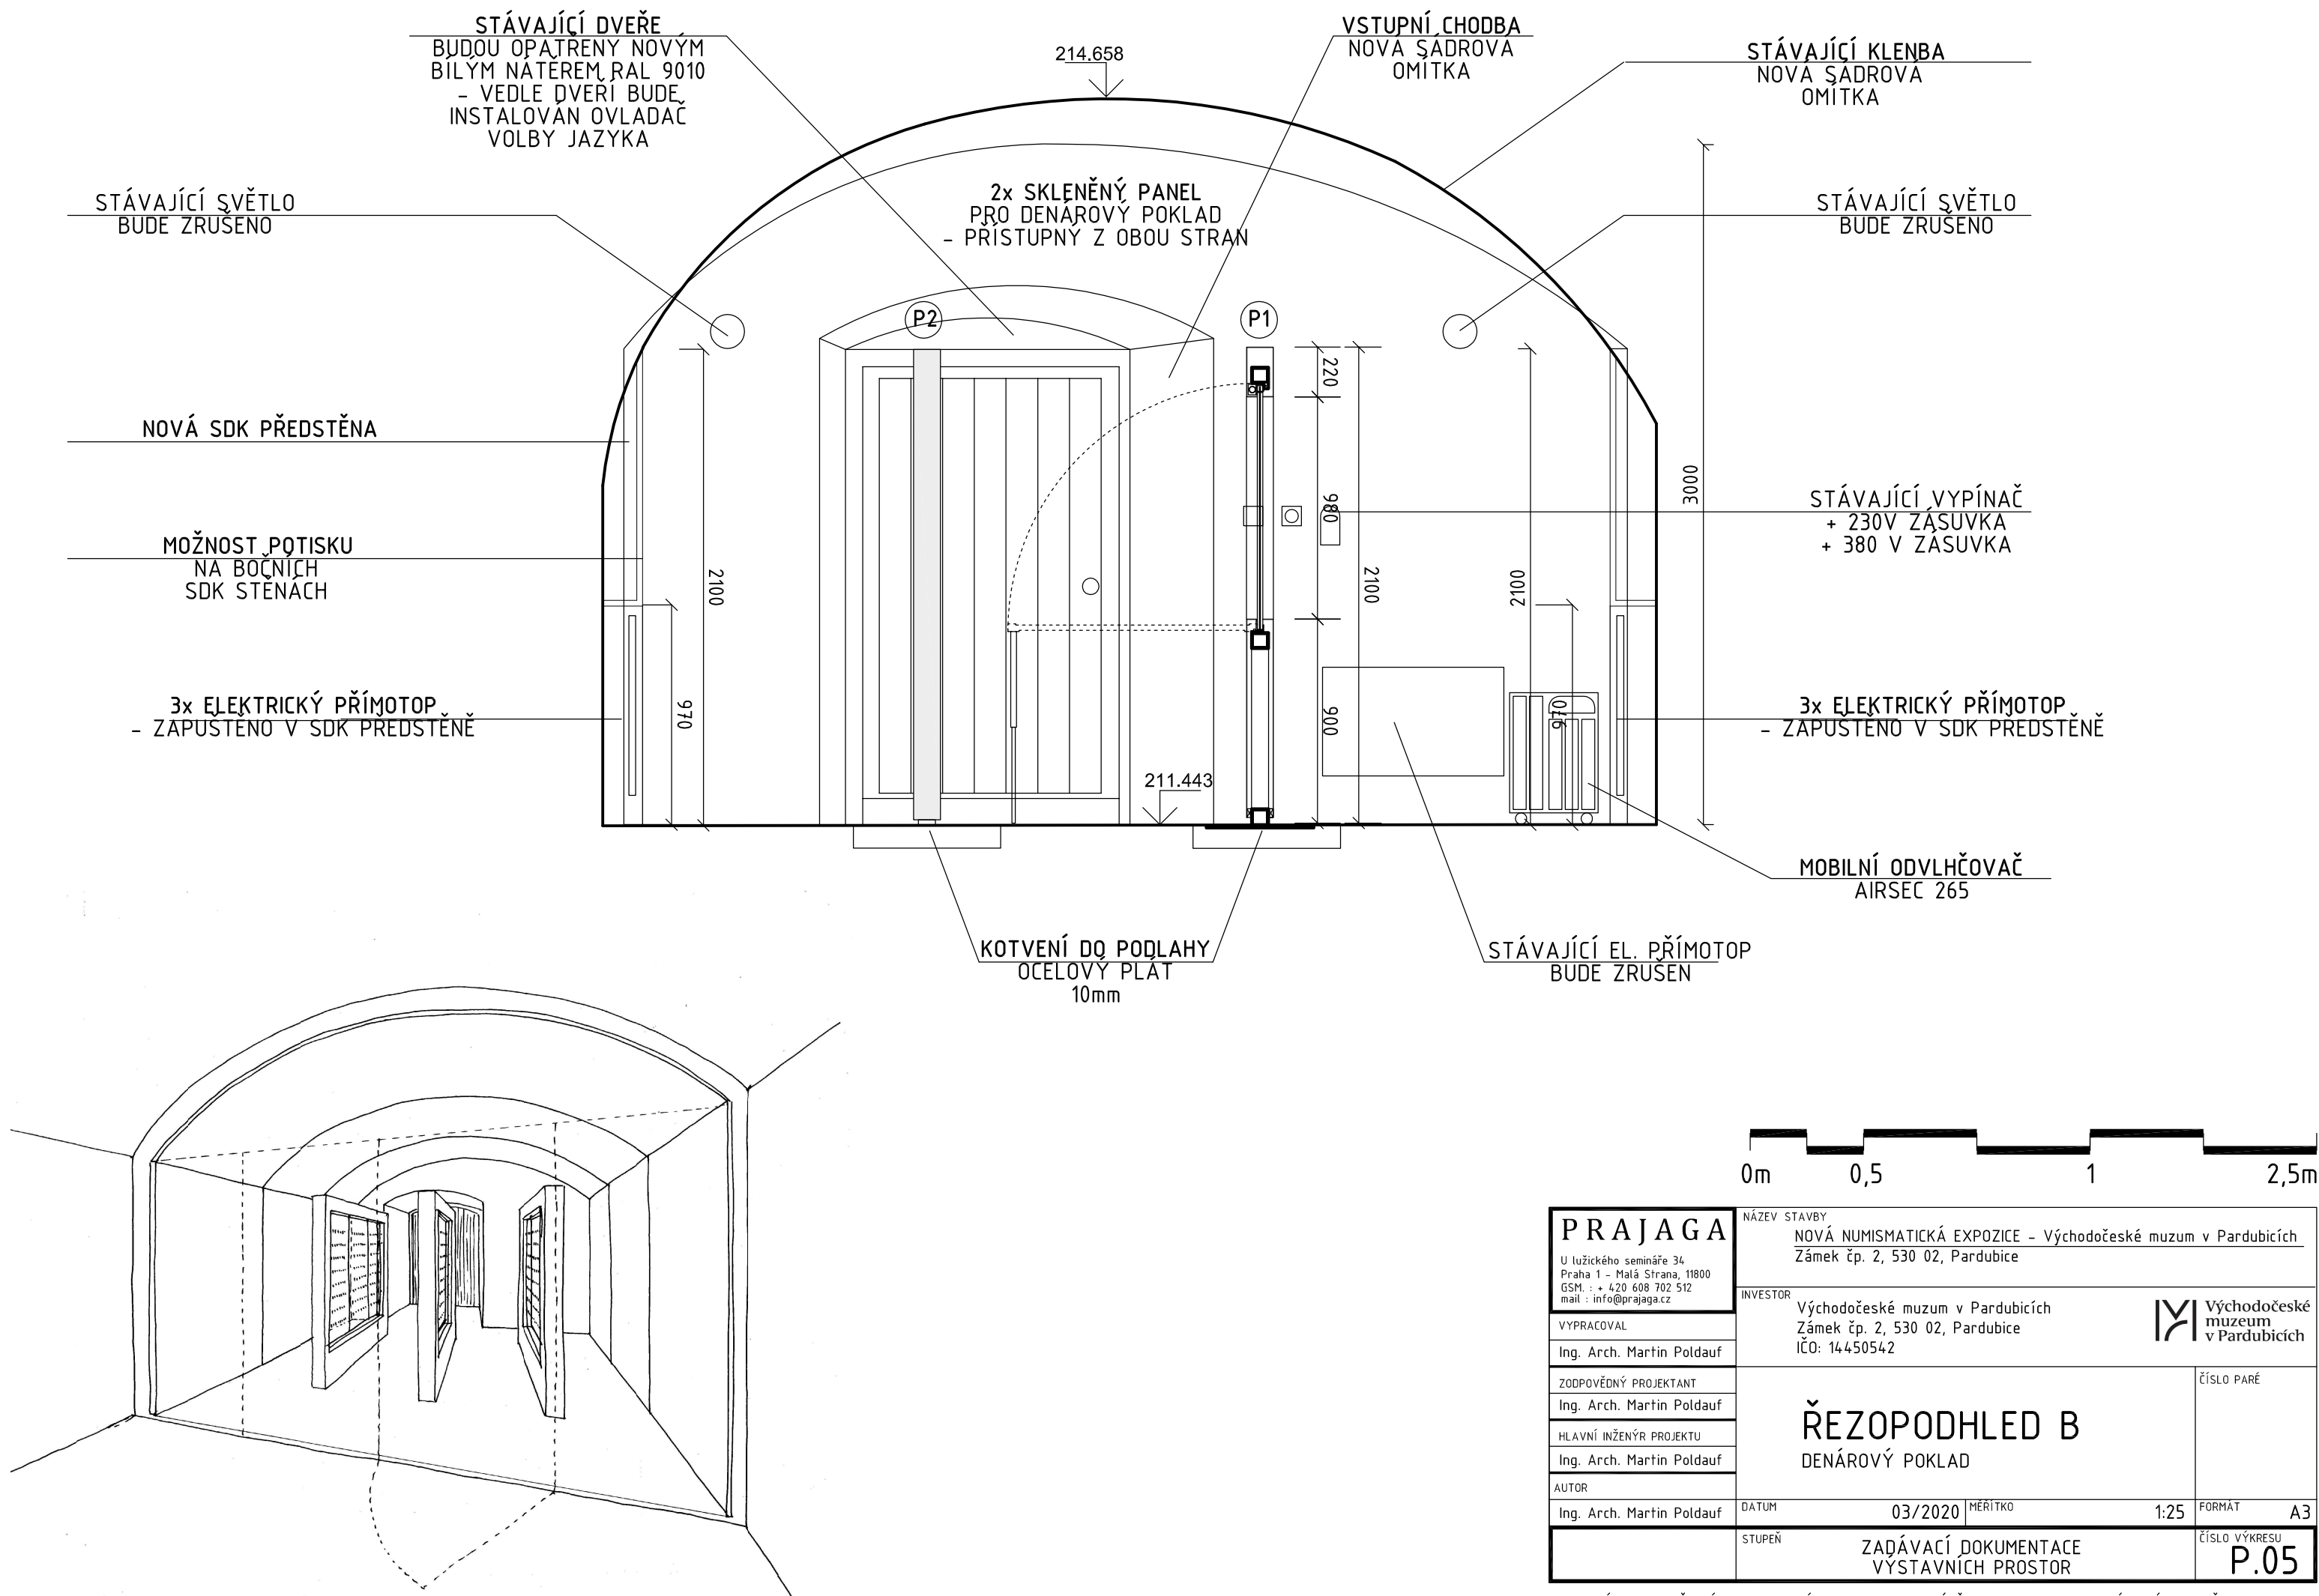

NAPOJENÍ NN KABELŮ
VE STÁVAJÍCÍ KLNEBĚ
BUDE ZRUŠENO

NOVÁ SDK PŘEDSTĚNA
- PROTIPOŽARNÍ

MOŽNOST POTISKU
NA BOČNÍCH PŘEDSTĚNÁCH
- VARIANTA 1 (3ks)

TORZO PŮVODNÍ
NÁDOBY DENÁROVÉHO
POKLADU ZA SKLĚM
- SOUČÁST SDK PRÍČKY
- SKLO CONNEX 4mm+FOLIE+4mm
- BILÝ OCELOVÝ RAM KOLEM SKLA
(L profil 25,0mm/12,5mm)

NOVÁ MÍSTNOST PRO
ROZVADEČE SILNOPROUDU

3x ELEKTRICKÝ PŘÍMOTOP
- ZAPUSTĚNO V SDK PŘEDSTĚNĚ

MOBILNÍ ODVLHČOVAČ
AIRSEC 265



STÁVAJÍCÍ DVEŘE
BUDOU OPATŘENY NOVÝM
BILÝM NÁTĚREM RAL 9010
- VEDLE DVEŘÍ BUDE
INSTALOVÁN OVLADAČ
VOLBY JAZYKA

MOŽNOST POTISKU
NA BOČNÍCH PŘEDSTĚNÁCH
- VARIANTA 2 (4ks)




PRAJAGA U lužického semináře 34 Praha 1 – Malá Strana, 11800 GSM. : + 420 608 702 512 mail : info@prajaga.cz		NÁZEV STAVBY NOVÁ NUMISMATICKÁ EXPOZICE – Východočeské muzum v Pardubicích Zámek čp. 2, 530 02, Pardubice	
VYPRACOVAL Ing. Arch. Martin Poldauf		INVESTOR Východočeské muzum v Pardubicích Zámek čp. 2, 530 02, Pardubice IČO: 14450542	
ZODPOVĚDNÝ PROJEKTANT Ing. Arch. Martin Poldauf		<div>ŘEZOPODHLÉD C1 + C2</div> <div>DENÁROVÝ POKLAD</div>	
HLAVNÍ INŽENÝR PROJEKTU Ing. Arch. Martin Poldauf			
AUTOR Ing. Arch. Martin Poldauf			
STUPEŇ ZADÁVACÍ DOKUMENTACE VÝSTAVNÍCH PROSTOR			
DATUM 03/2020		MĚŘÍTKO 1:50	ČÍSLO PARÉ A3
		ČÍSLO VÝKRESU P.06	

TENTO NÁVRH JE DUŠEVNÍM VLASTNICTVÍM AUTORA A JE CHRÁNĚN VE SMYSLU "AUTORSKÉHO ZÁKONA" (Č.121/2000 Sb.)

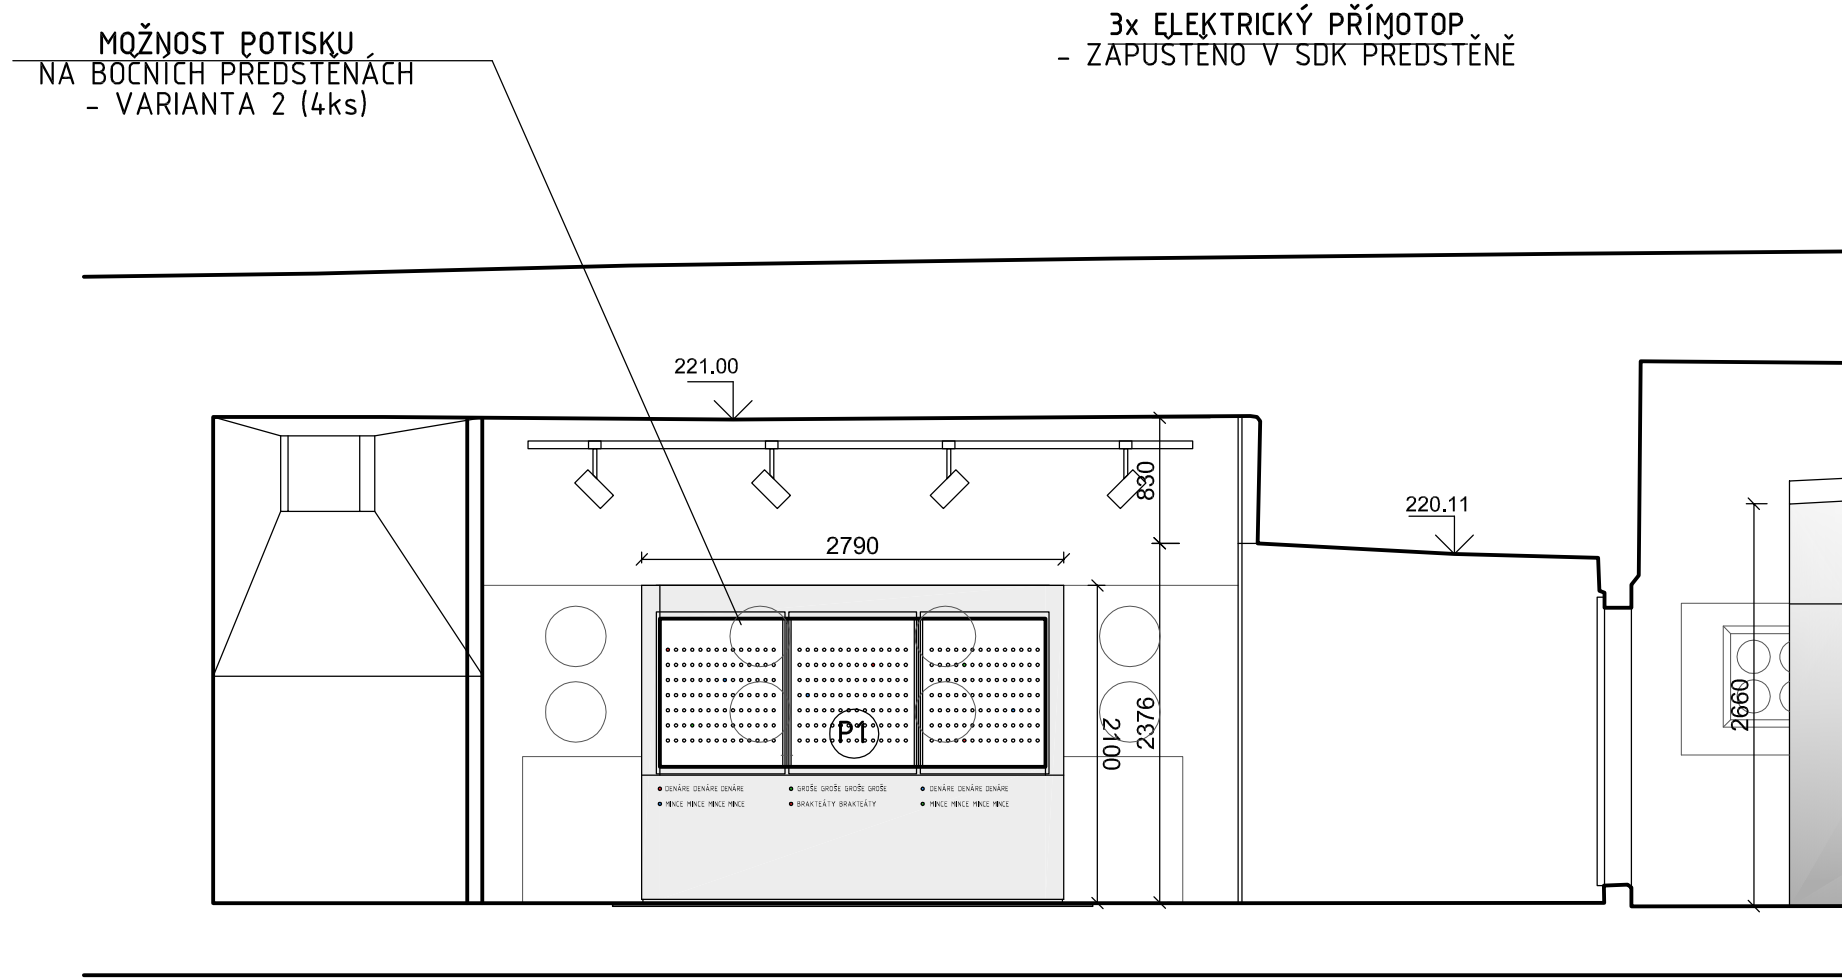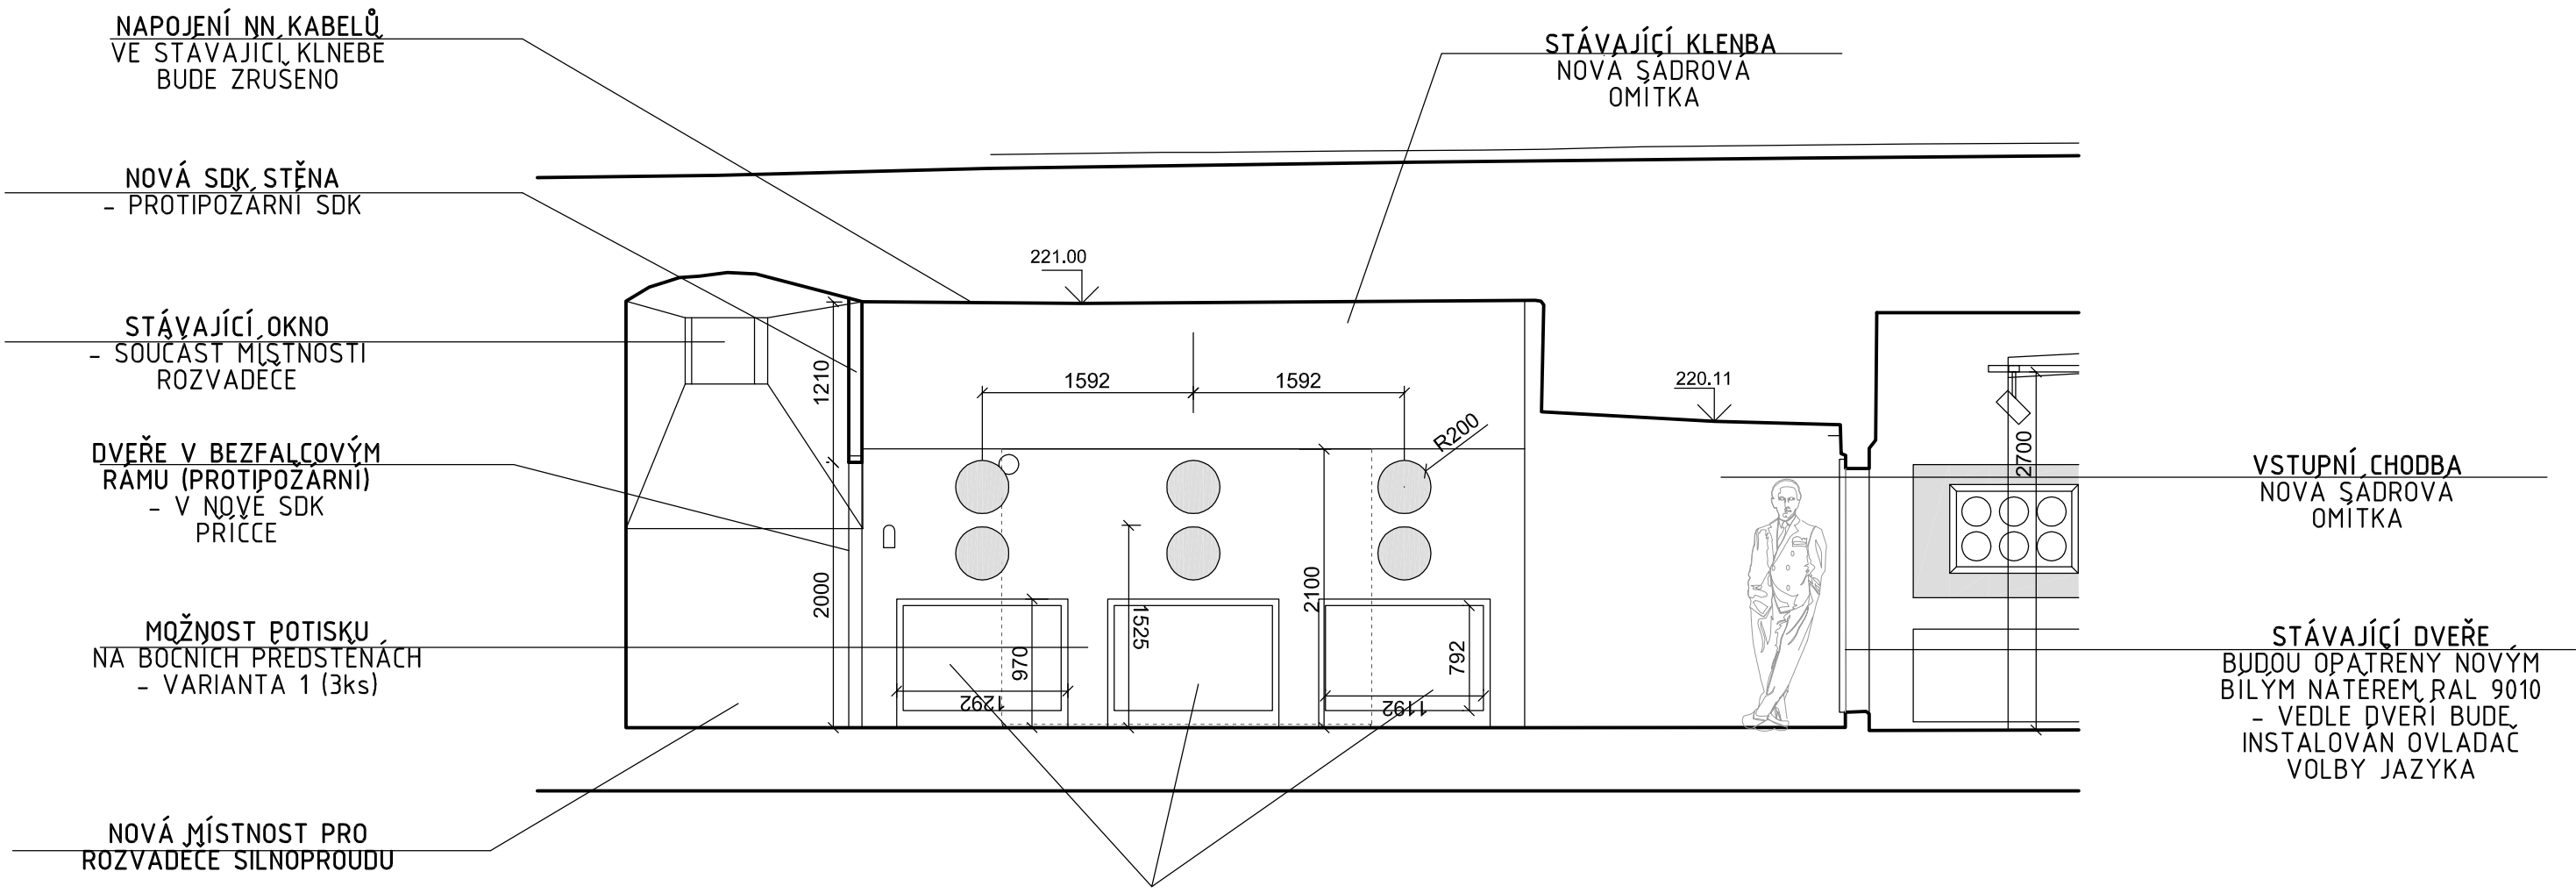


PRAJAGA U lužického semináře 34. Praha 1 - Malá Strana, 11800 GSM.: + 420 608 702 512 mail: info@prajaga.cz	NÁZEV STAVBY NOVÁ NUMISMATICKÁ EXPOZICE - Východočeské muzeum v Pardubicích Zámek čp. 2, 530 02, Pardubice		
	INVESTOR Východočeské muzeum v Pardubicích Zámek čp. 2, 530 02, Pardubice IČO: 14450542		
	VYPRACOVAL Ing. Arch. Martin Poldauf		
	ZODPOVĚDNÝ PROJEKTANT Ing. Arch. Martin Poldauf		
	HLAVNÍ INŽENÝR PROJEKTU Ing. Arch. Martin Poldauf		
AUTOR Ing. Arch. Martin Poldauf		ČÍSLO PARÉ ŘEZOPODHLÉD D1 + D2 DENÁROVÝ POKLAD	
DATUM 03/2020		MĚŘÍTKO 1:50	FORMÁT A3
STUPEŇ ZADÁVACÍ DOKUMENTACE VÝSTAVNÍCH PROSTOR		ČÍSLO VÝKRESU P.07	


POHLED ČELNÍ
M 1:25

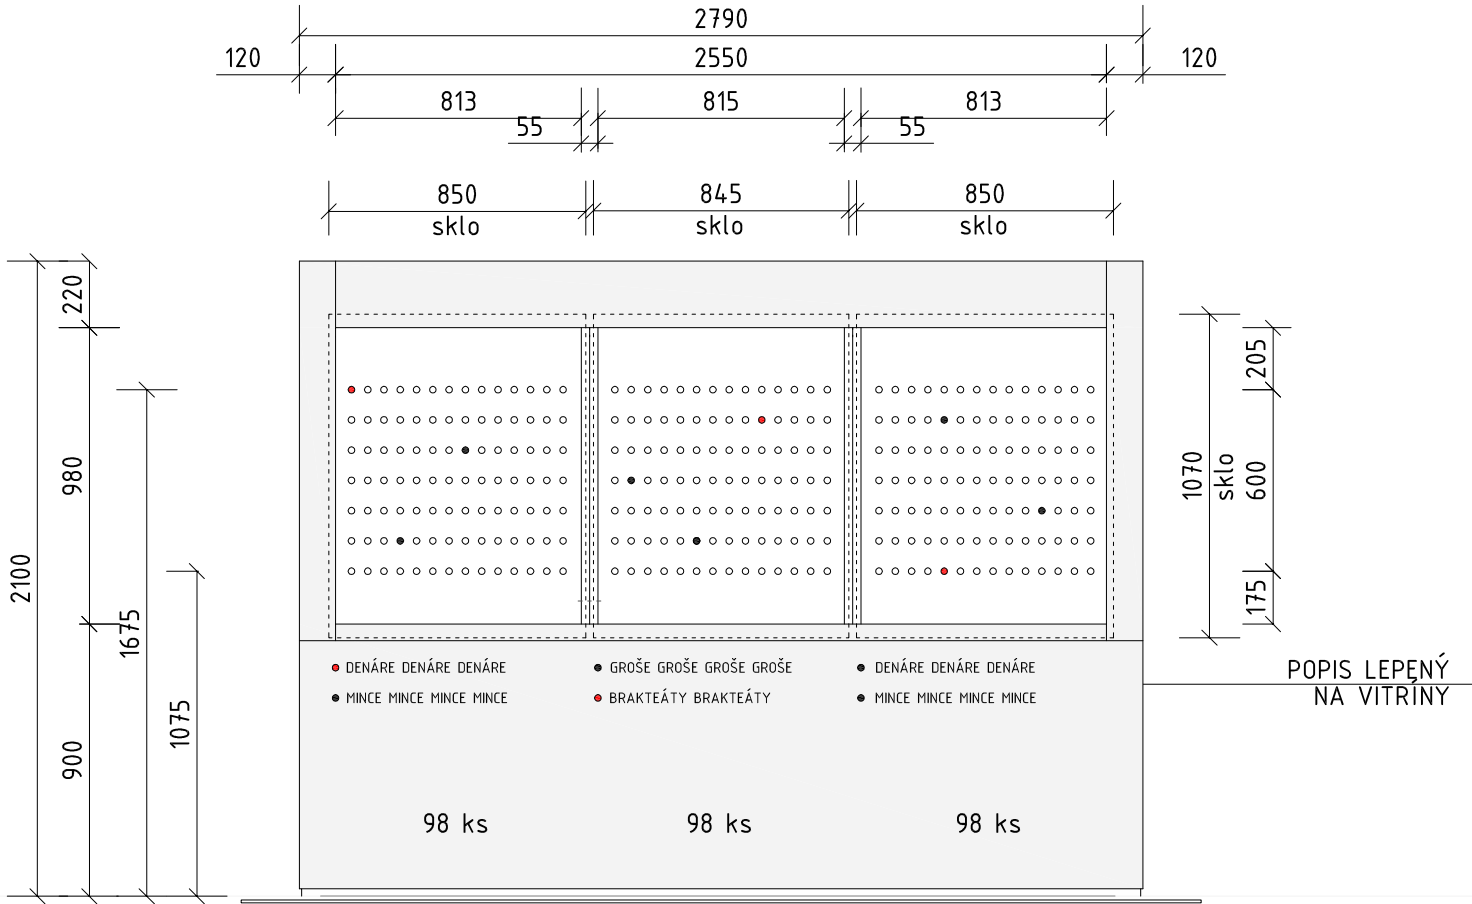


POHLED BOČNÍ
M1:25

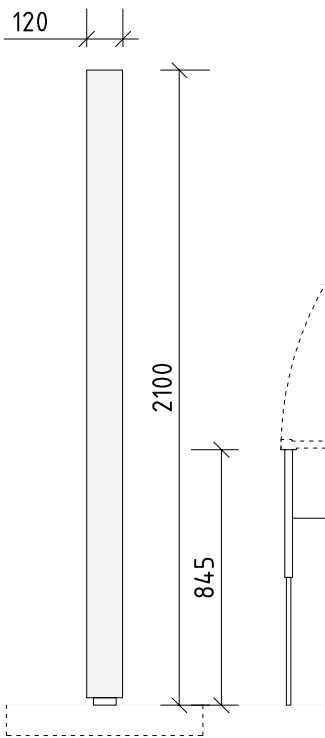

ŘEZ
M1:25


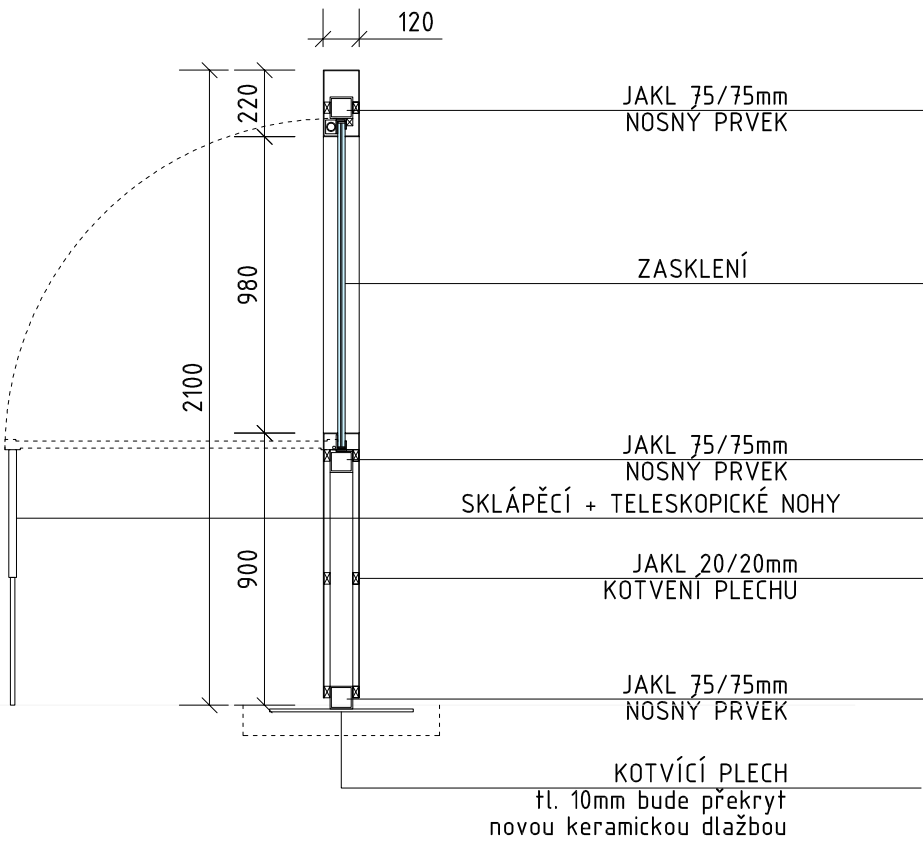


PŮDORYS
M1:25

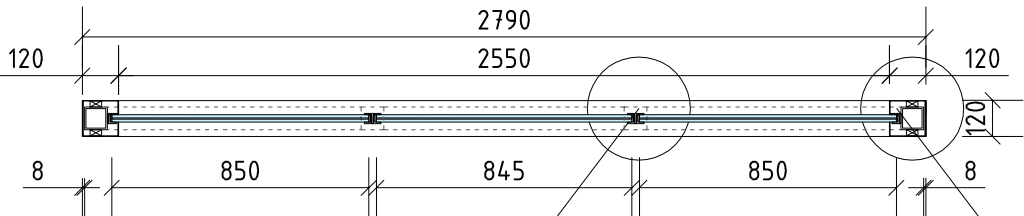


DETAIL 1
M1:2

DETAIL 2
M1:2

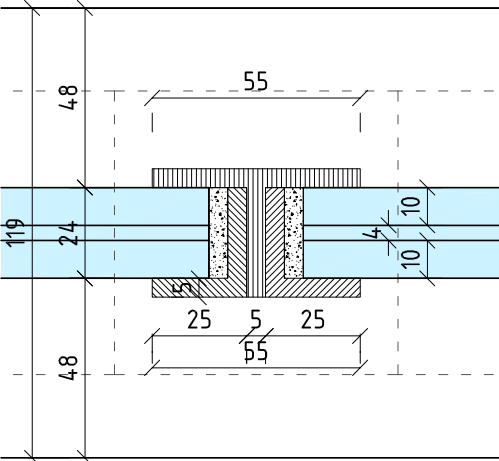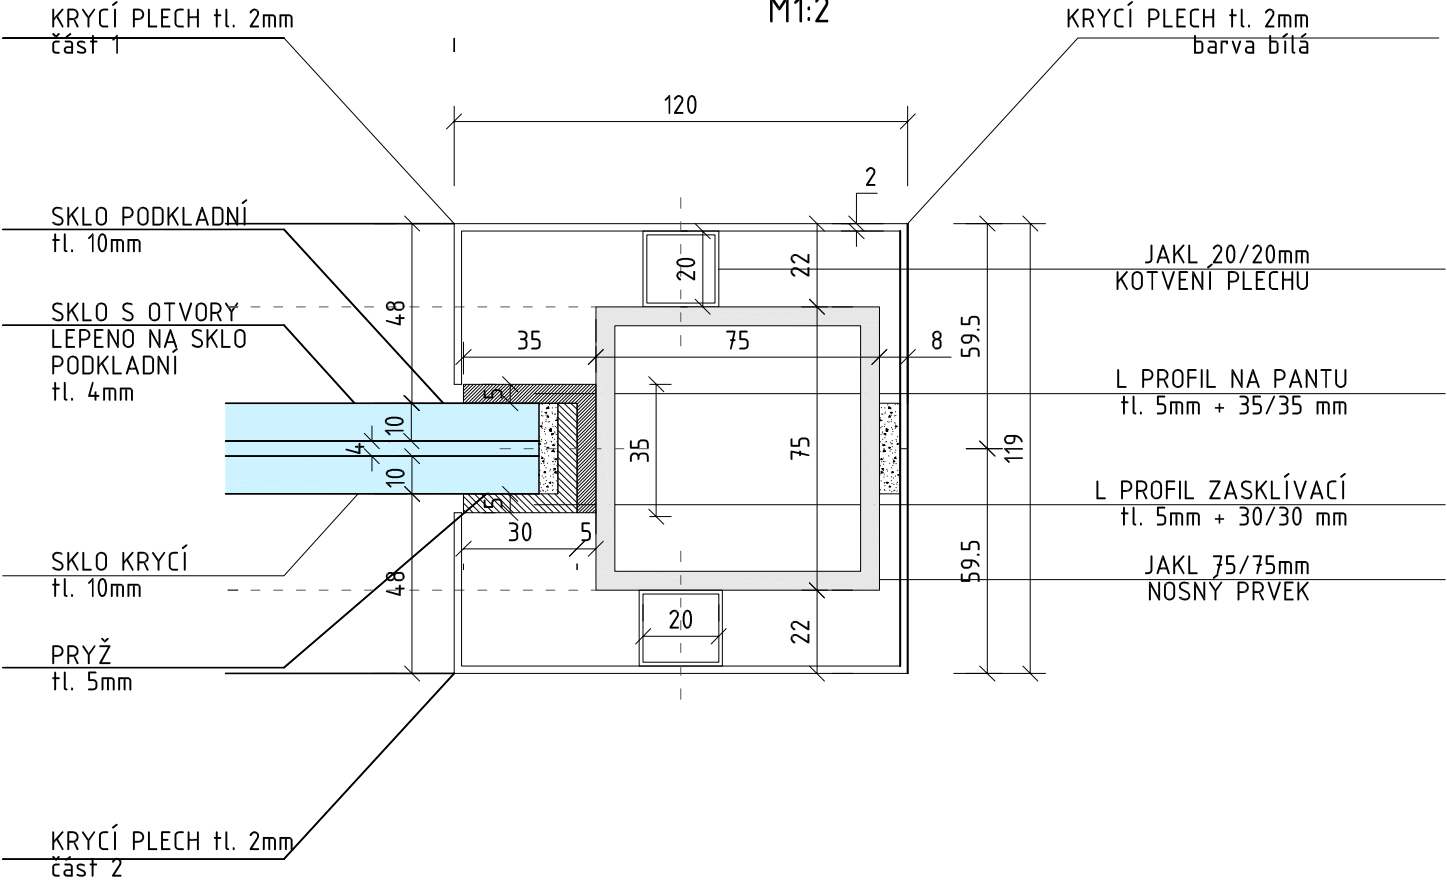


<div>PRAJAGA</div> <div>U lužického semináře 34 Praha 1 – Malá Strana, 11800 GSM. : + 420 608 702 512 mail : info@prajaga.cz</div>	NÁZEV STAVBY NOVÁ NUMISMATICKÁ EXPOZICE – Východočeské muzum v Pardubicích Zámek čp. 2, 530 02, Pardubice		
	INVESTOR Východočeské muzum v Pardubicích Zámek čp. 2, 530 02, Pardubice IČO: 14450542		
	VÝPRACOVAL Ing. Arch. Martin Poldauf		
	ZODPOVĚDNÝ PROJEKTANT Ing. Arch. Martin Poldauf		
HLAVNÍ INŽENÝR PROJEKTU Ing. Arch. Martin Poldauf			ČÍSLO PARÉ
AUTOR Ing. Arch. Martin Poldauf			
DATUM 03/2020			MĚŘÍTKO 1:50
STUPEŇ ZADÁVACÍ DOKUMENTACE VÝSTAVNÍCH PROSTOR			FORMÁT A3
			ČÍSLO VÝKRESU P.08


POHLED
NOSNÁ KONSTRUKCE
M 1:25

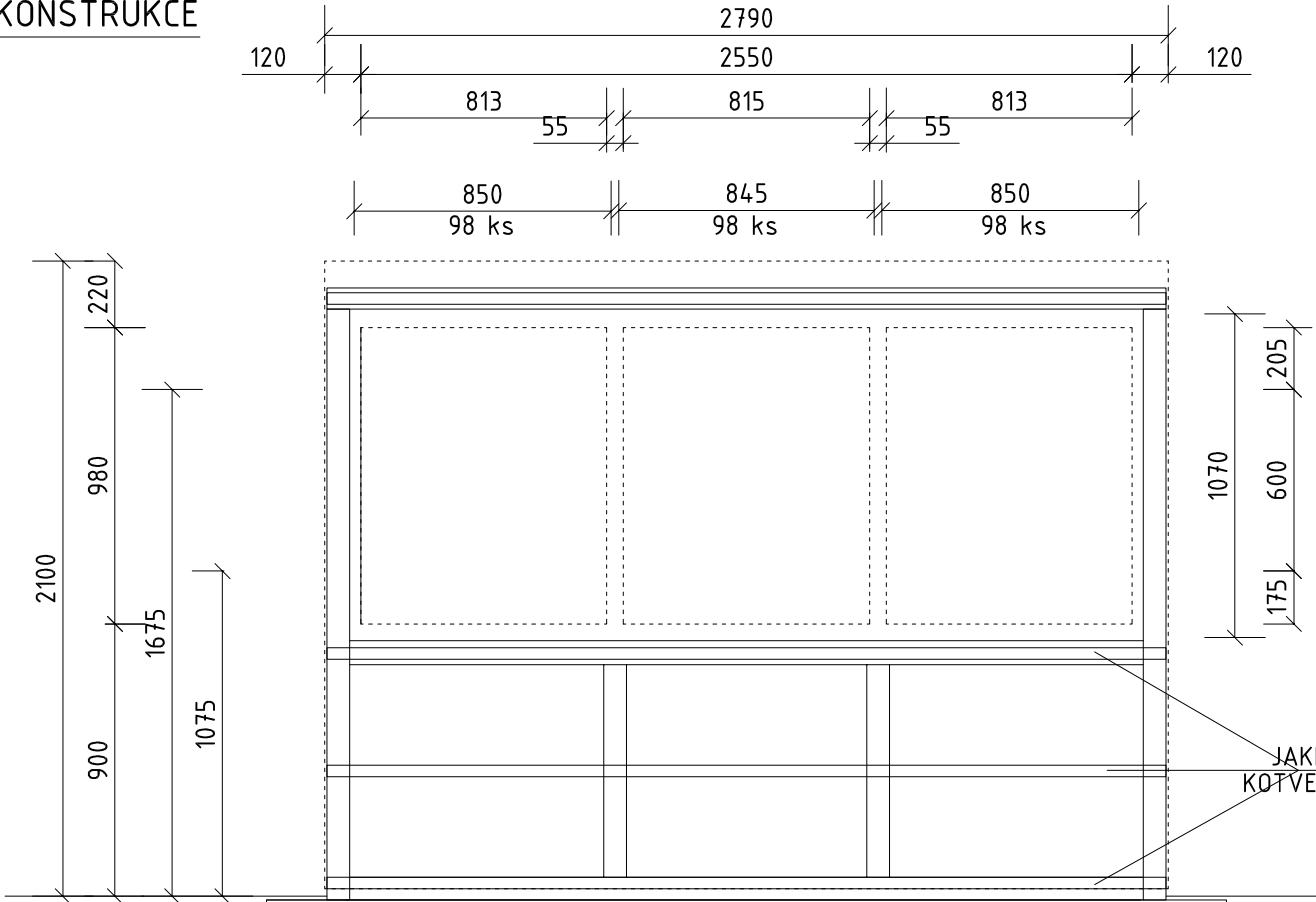


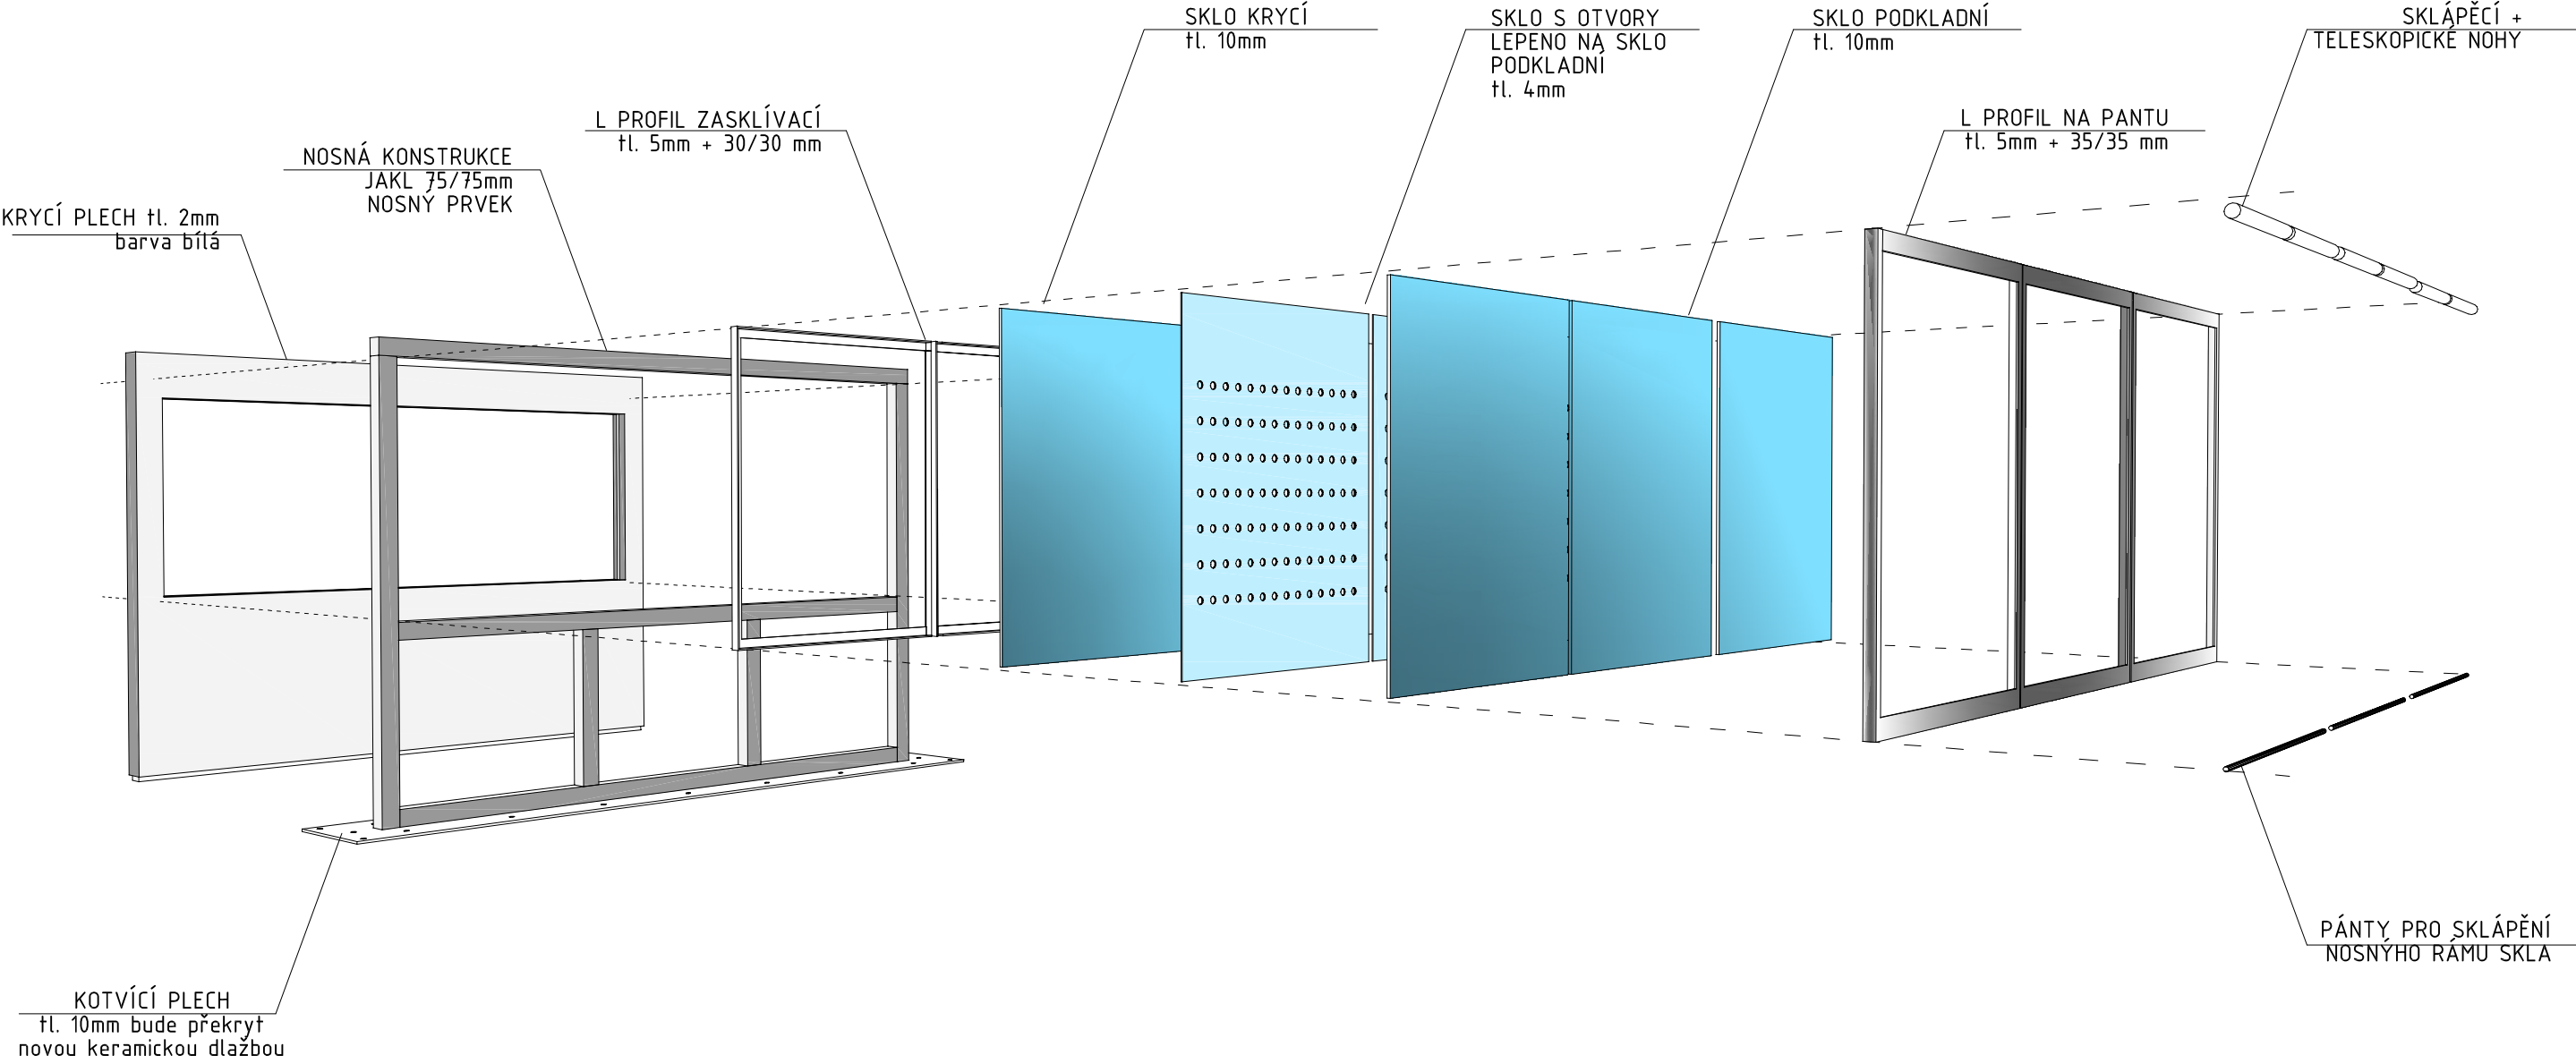
PŮDORYS
M1:25

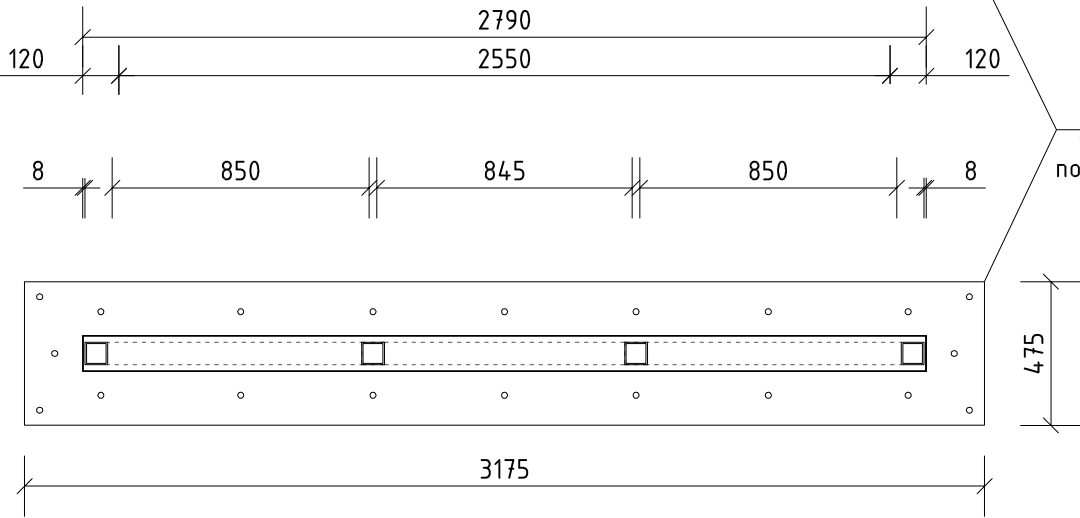


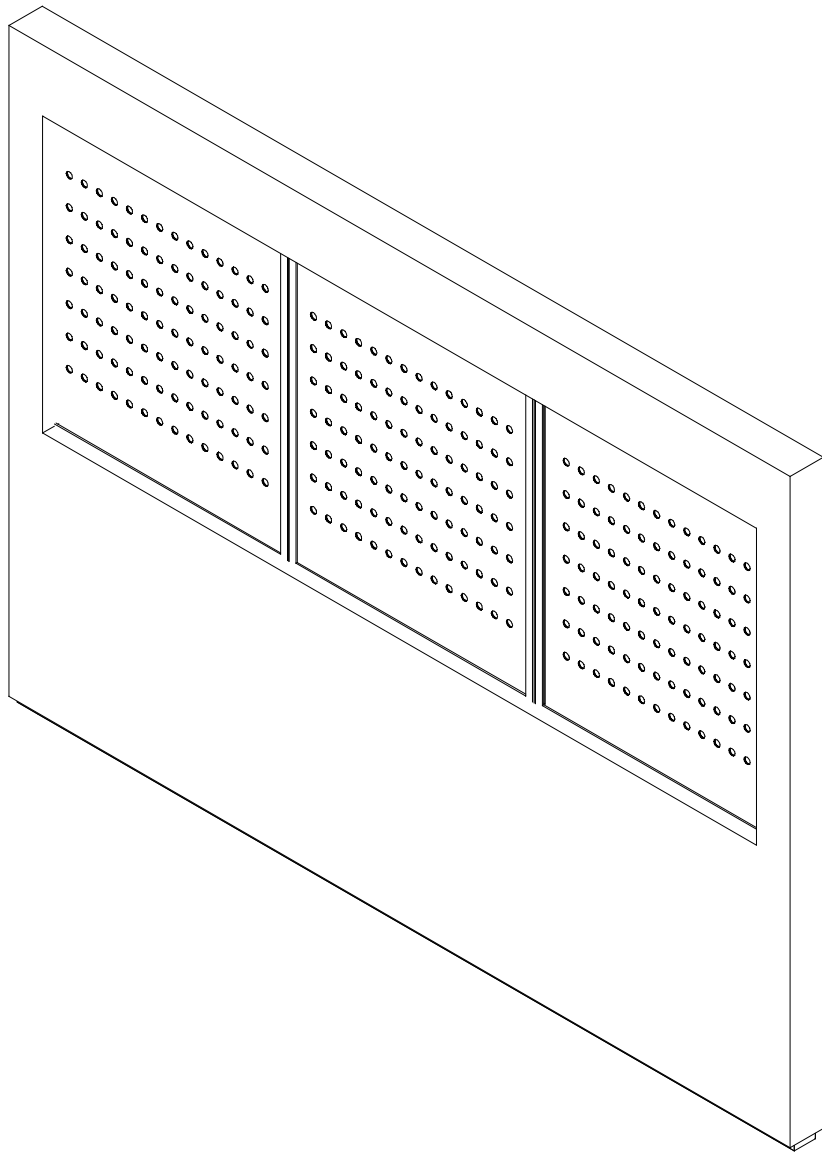
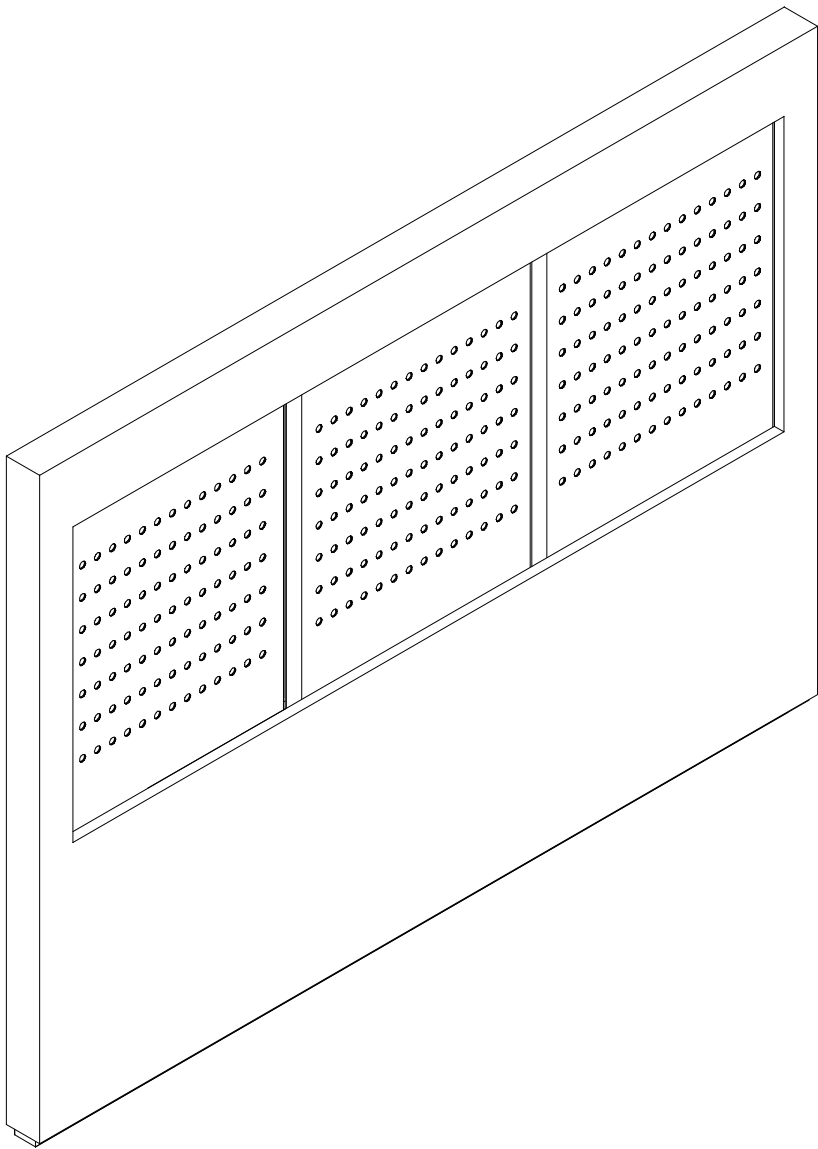
ŘEZ
M1:25

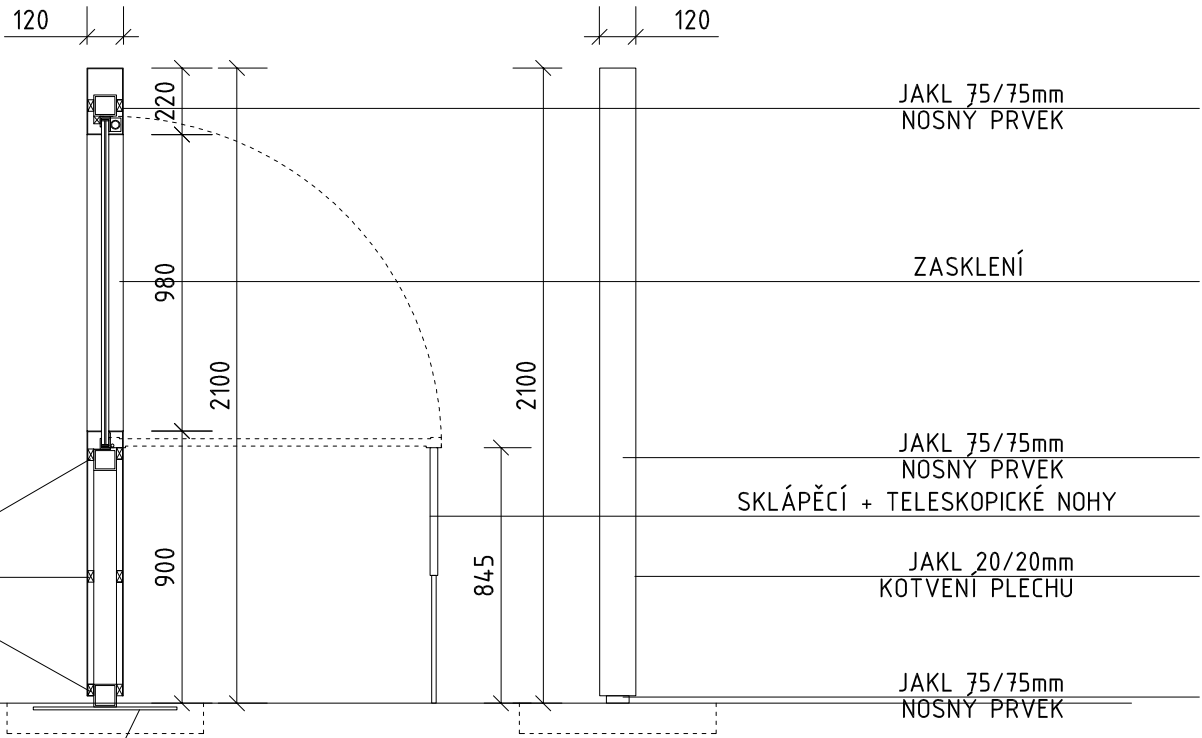




PRAJAGA U lužického semináře 34 Praha 1 – Malá Strana, 11800 GSM. : + 420 608 702 512 mail : info@prajaga.cz	NÁZEV STAVBY NOVÁ NUMISMATICKÁ EXPOZICE – Východočeské muzum v Pardubicích Zámek čp. 2, 530 02, Pardubice		
	INVESTOR Východočeské muzum v Pardubicích Zámek čp. 2, 530 02, Pardubice IČO: 14450542		 Východočeské muzeum v Pardubicích
	VYPRACOVAL Ing. Arch. Martin Poldauf		
	ZODPOVĚDNÝ PROJEKTANT Ing. Arch. Martin Poldauf		
	HLAVNÍ INŽENÝR PROJEKTU Ing. Arch. Martin Poldauf		
AUTOR Ing. Arch. Martin Poldauf	VITRÍNA P1 +P2 DENÁROVÝ POKLAD		ČÍSLO PARÉ
DATUM 03/2020			MĚŘÍTKO 1:50
	STUPĚŇ ZADÁVACÍ DOKUMENTACE VÝSTAVNÍCH PROSTOR	ČÍSLO VÝKRESU P.09	




<div><div>PRAJAGA</div><div>U lužického semináře 34 Praha 1 – Malá Strana, 11800 GSM. : + 420 608 702 512 mail : info@prajaga.cz</div></div>	<div>NÁZEV STAVBY</div> <div>NOVÁ NUMISMATICKÁ EXPOZICE – Východočeské muzeum v Pardubicích Zámek čp. 2, 530 02, Pardubice</div>		
<div>VYPRACOVAL</div> <div>Ing. Arch. Martin Poldauf</div>	<div>INVESTOR</div> <div>Východočeské muzeum v Pardubicích Zámek čp. 2, 530 02, Pardubice IČO: 14450542</div>		<div> Východočeské muzeum v Pardubicích</div>
<div>ZODPOVĚDNÝ PROJEKTANT</div> <div>Ing. Arch. Martin Poldauf</div>	<div>VITRÍNA P1 +P2</div> <div>DENÁROVÝ POKLAD</div>		<div>ČÍSLO PARÉ</div>
<div>HLAVNÍ INŽENÝR PROJEKTU</div> <div>Ing. Arch. Martin Poldauf</div>			
<div>AUTOR</div> <div>Ing. Arch. Martin Poldauf</div>			
<div>DATUM</div> <div>03/2020</div>	<div>MĚŘÍTKO</div>	<div>FORMÁT</div> <div>A3</div>	
	<div>STUPĚŇ</div> <div>ZADÁVACÍ DOKUMENTACE VÝSTAVNÍCH PROSTOR</div>	<div>ČÍSLO VÝKRESU</div> <div>P.10</div>	



<div>PRAJAGA</div> <div>U lužického semináře 34 Praha 1 – Malá Strana, 11800 GSM. : + 420 608 702 512 mail : info@prajaga.cz</div>		<div>NÁZEV STAVBY</div> <div>NOVÁ NUMISMATICKÁ EXPOZICE – Východočeské muzum v Pardubicích Zámek čp. 2, 530 02, Pardubice</div>	
<div>VYPRACOVAL</div> <div>Ing. Arch. Martin Poldauf</div>		<div>INVESTOR</div> <div>Východočeské muzum v Pardubicích Zámek čp. 2, 530 02, Pardubice IČO: 14450542</div>	
<div>ZODPOVĚDNÝ PROJEKTANT</div> <div>Ing. Arch. Martin Poldauf</div>		<div>ČÍSLO PARÉ</div>	
<div>HLAVNÍ INŽENÝR PROJEKTU</div> <div>Ing. Arch. Martin Poldauf</div>			
<div>AUTOR</div> <div>Ing. Arch. Martin Poldauf</div>			
<div>DATUM</div> <div>03/2020</div>		<div>MĚŘÍTKO</div>	<div>FORMÁT</div> <div>A3</div>
<div>STUPĚŇ</div> <div>ZAŽÁVACÍ DOKUMENTACE VÝSTAVNÍCH PROSTOR</div>		<div>ČÍSLO VÝKRESU</div> <div>P.11</div>	

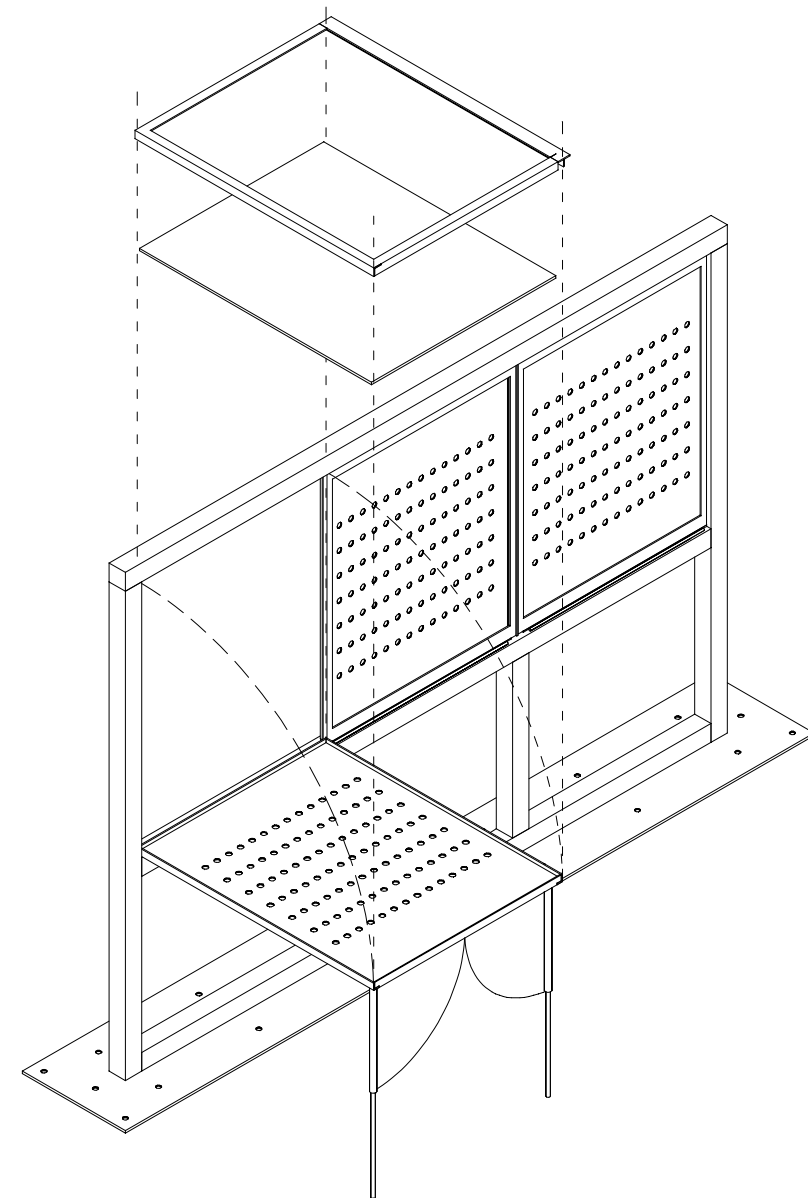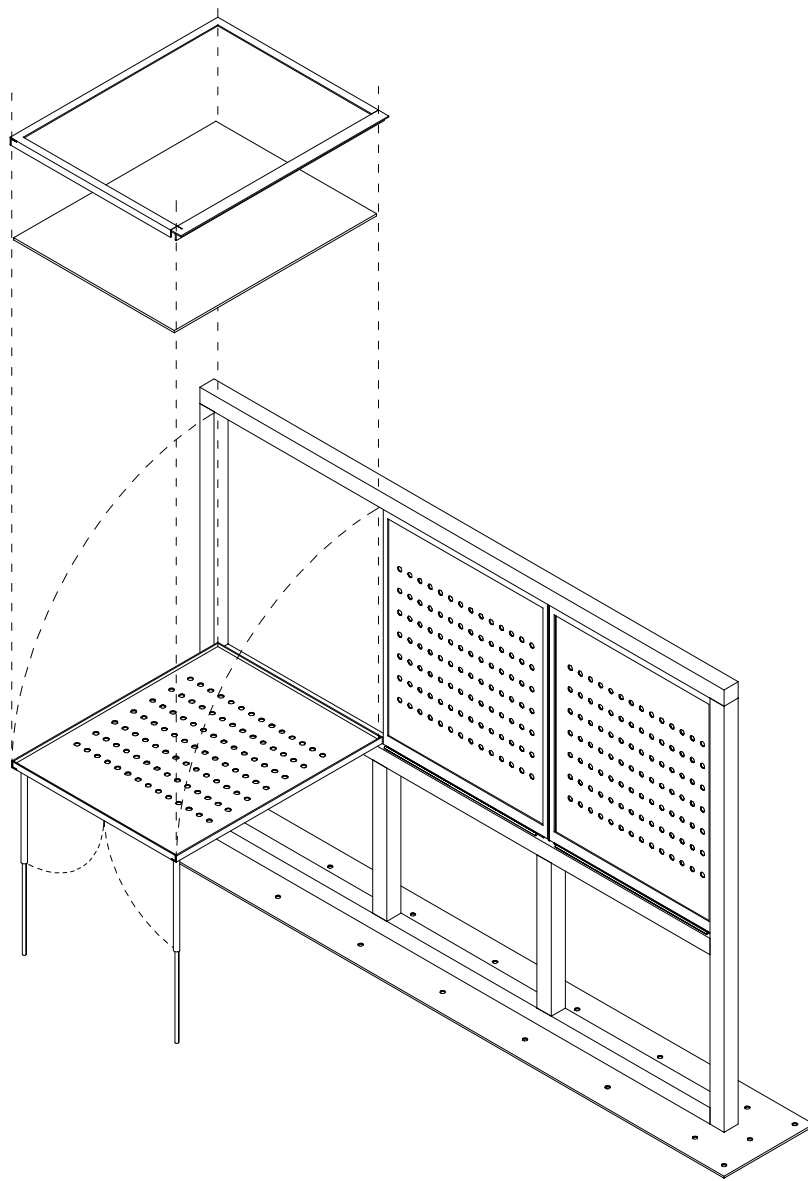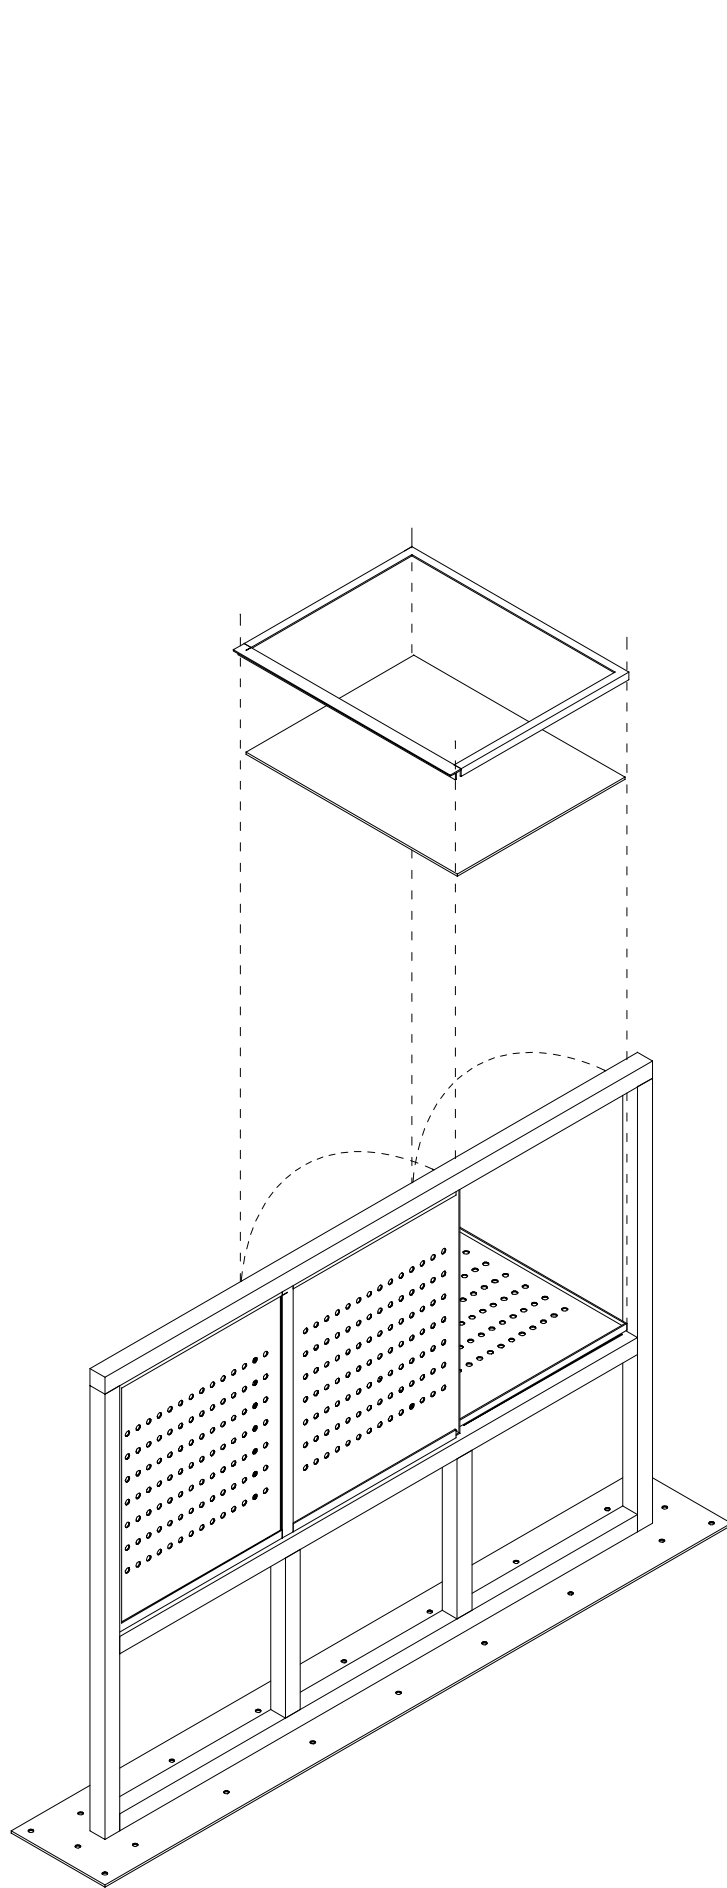

<div>PRAJAGA</div> <div>U lužického semináře 34 Praha 1 – Malá Strana, 11800 GSM. : + 420 608 702 512 mail : info@prajaga.cz</div>	NÁZEV STAVBY NOVÁ NUMISMATICKÁ EXPOZICE – Východočeské muzum v Pardubicích Zámek čp. 2, 530 02, Pardubice		
	INVESTOR Východočeské muzum v Pardubicích Zámek čp. 2, 530 02, Pardubice IČO: 14450542		
	VYPRACOVAL Ing. Arch. Martin Poldauf		<div> Východočeské muzeum v Pardubicích</div>
	ZODPOVĚDNÝ PROJEKTANT Ing. Arch. Martin Poldauf		
	HLAVNÍ INŽENÝR PROJEKTU Ing. Arch. Martin Poldauf		
AUTOR Ing. Arch. Martin Poldauf	DATUM 03/2020	MĚŘÍTKO	ČÍSLO PARÉ
STUPEŇ ZADÁVACÍ DOKUMENTACE VÝSTAVNÍCH PROSTOR		FORMÁT A3	ČÍSLO VÝKRESU P.12

TENTO NÁVRH JE DUŠEVNÍM VLASTNICTVÍM AUTORA A JE CHRÁNĚN VE SMYSLU "AUTORSKÉHO ZÁKONA" (Č.121/2000 Sb.)

POHLED SMĚREM K MÍSTNOSTI POKLADU




POHLED SMĚREM K MÍSTNOSTI POKLADU



POHLED SMĚREM K PRODEJNÍMU PULTU
VLEVO VSTUP DO TOLAROVÉ / DOLAROVÉ ČÁSTI

POHLED SMĚREM K PRODEJNÍMU PULTU
VLEVO VSTUP DO TOLAROVÉ / DOLAROVÉ ČÁSTI

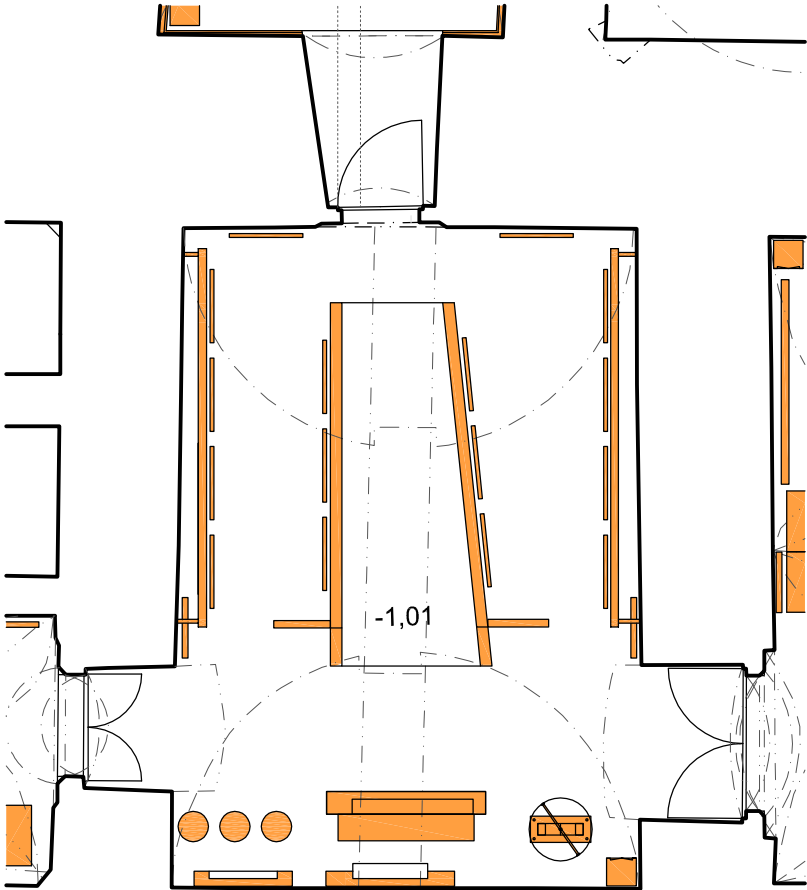



ZDENĚK KOLÁŘSKÝ + CHODBA K POKLADU
+ PULT PRO KUSTODY, PRODEJ, BALANCIÉR

- na ose dveří je chodba k denárovému pokladu
- na stěnách chodby je komix o pokladu
- "žaliv" vlevo a vpravo je věnovaný sbírce Zdenka Kolářského
- naproti dveřím do místnosti pokladu je pult pro prodej a zázemí kustodu
- na stěně jsou vystaveny publikace k prodeji
- součástí této sekce je rovněž TV s programy o Kolářském
- vpravo od pultu je instalován balanciér s možností ražby mincí



PRAJAGA U lužického semináře 34. Praha 1 - Malá Strana, 11800 GSM.: + 420 608 702 512 mail: info@prajaga.cz	NÁZEV STAVBY NOVÁ NUMISMATICKÁ EXPOZICE - Východočeské muzeum v Pardubicích Zámek čp. 2, 530 02, Pardubice		
	INVESTOR Východočeské muzeum v Pardubicích Zámek čp. 2, 530 02, Pardubice IČO: 14450542		
	ZODPOVĚDNÝ PROJEKTANT Ing. Arch. Martin Poldauf		ČÍSLO PARÉ
	HLAVNÍ INŽENÝR PROJEKTU Ing. Arch. Martin Poldauf		FORMÁT A3
AUTOR Ing. Arch. Martin Poldauf		DATUM 03/2020	
		MĚŘÍTKO 1:100	ČÍSLO VÝKRESU K.00
		STUPĚŇ ZADÁVACÍ DOKUMENTACE VYSTAVNÍCH PROSTOR	

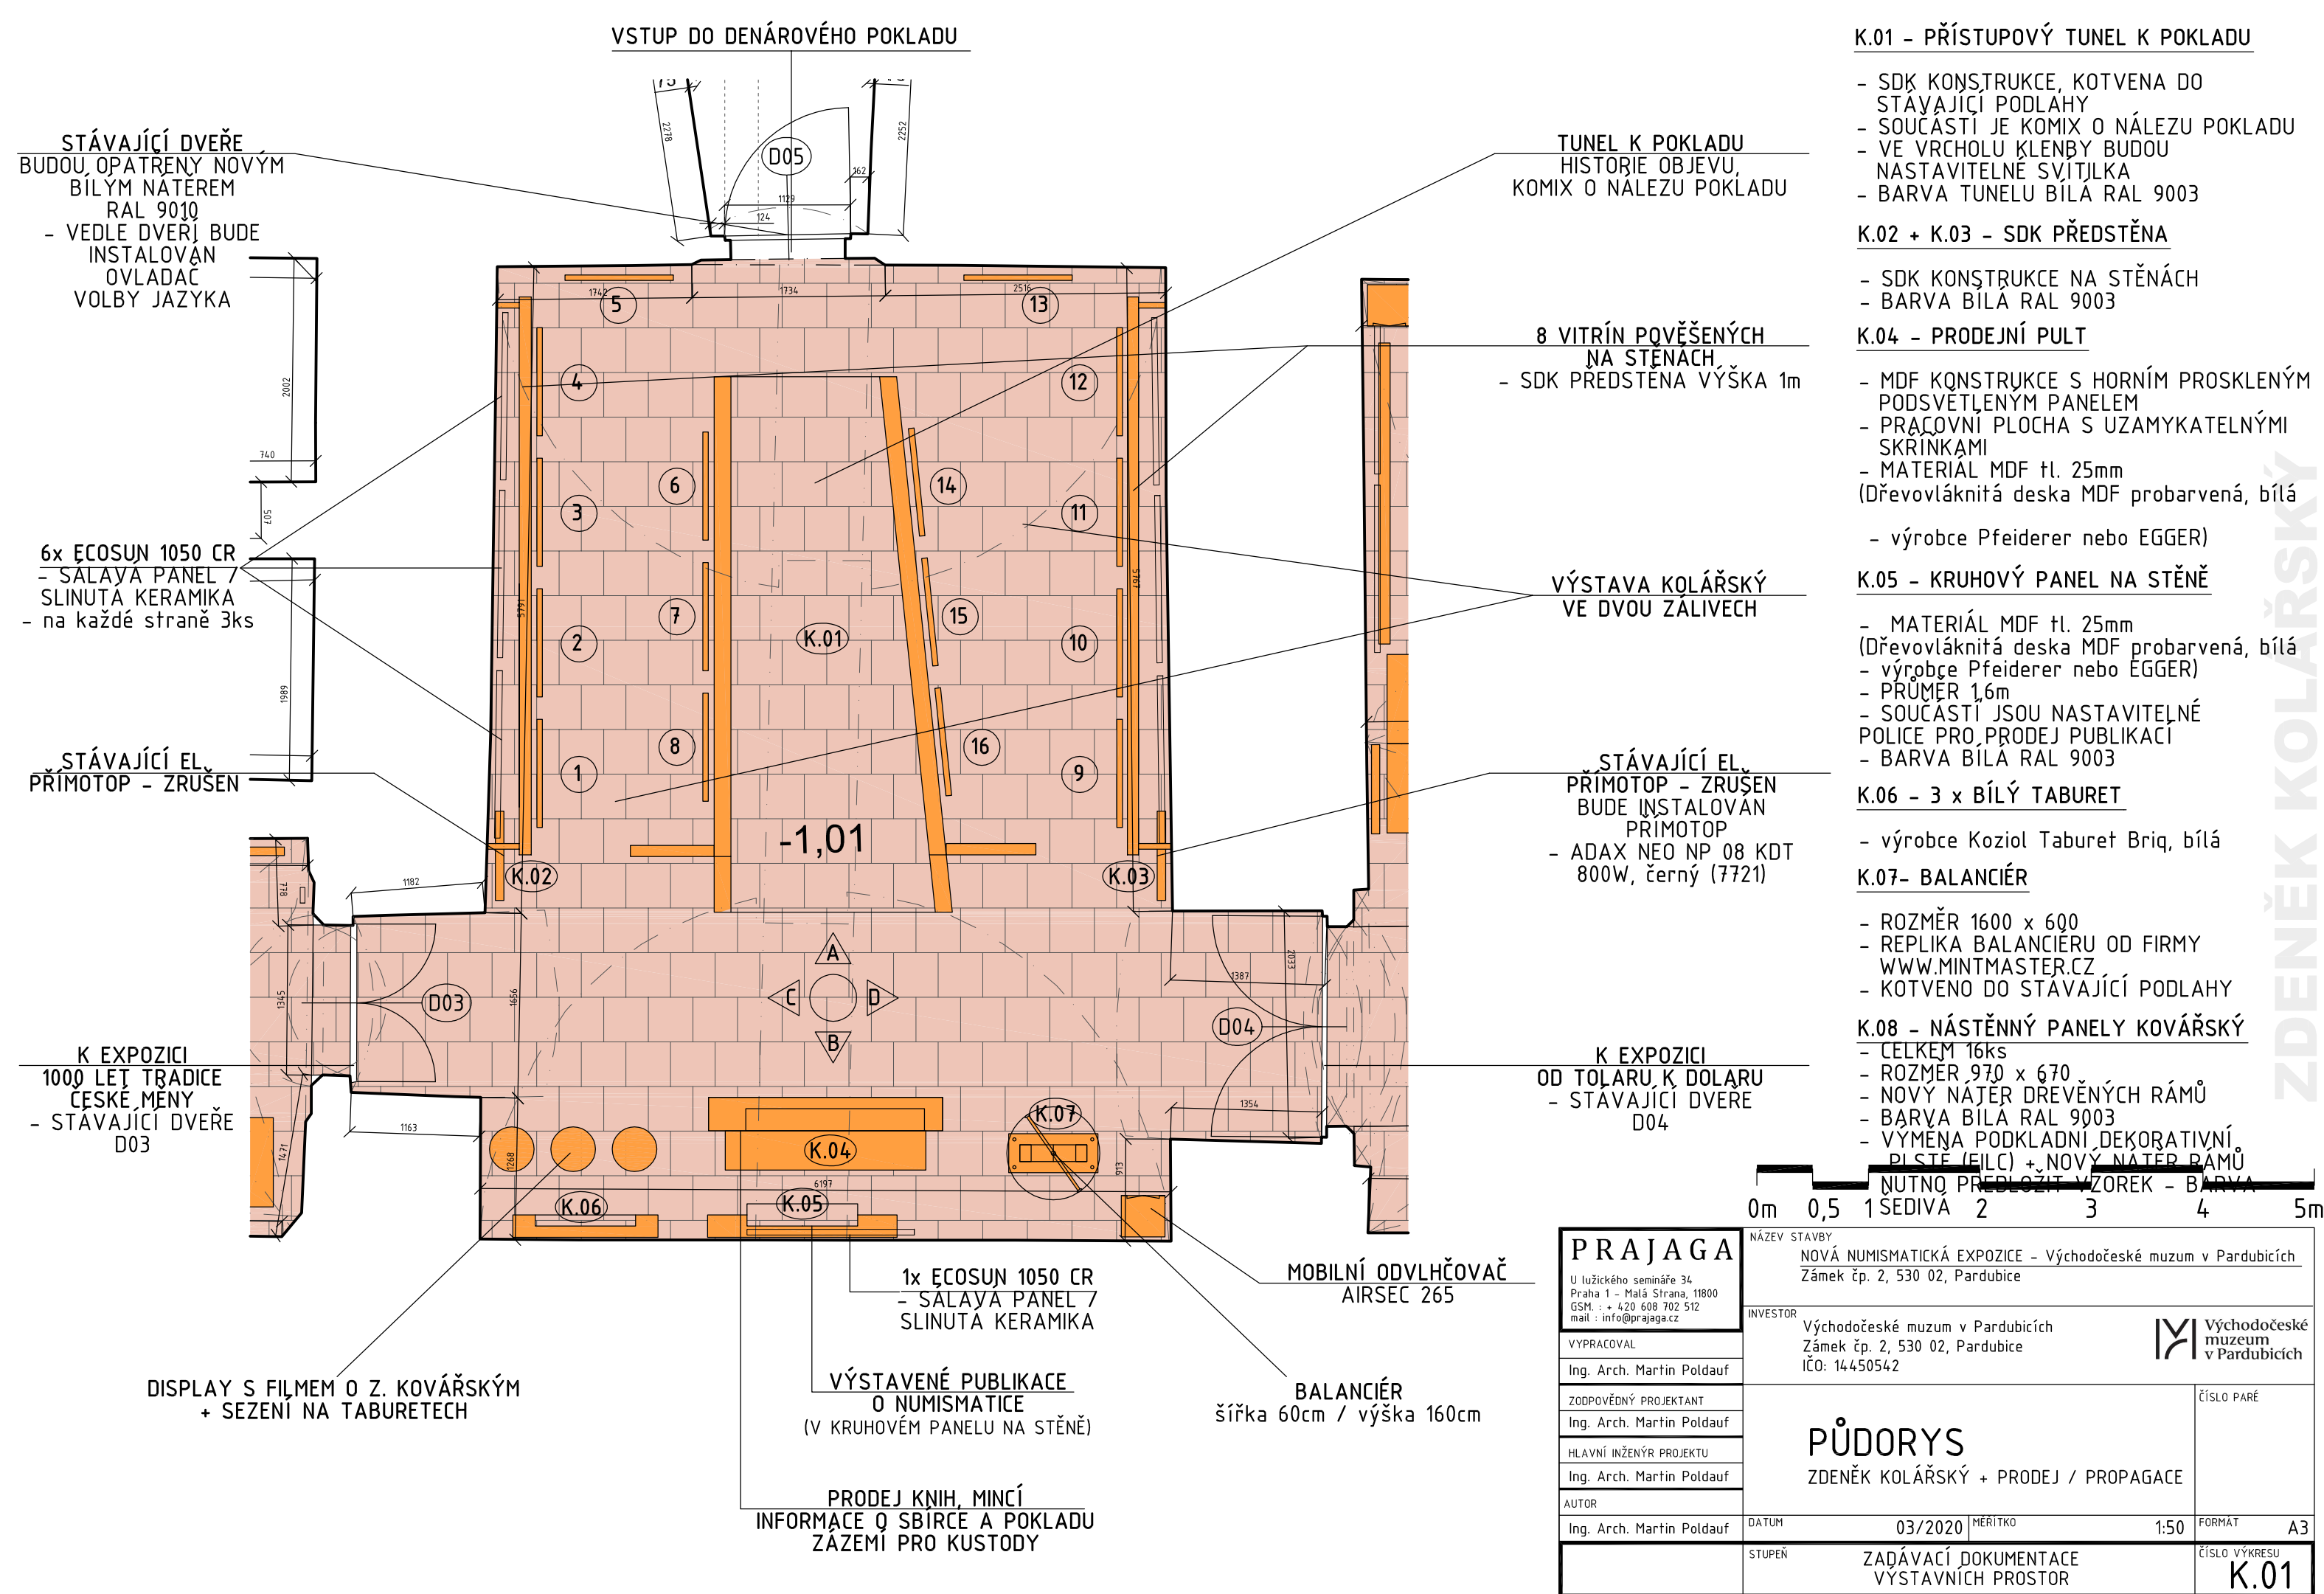

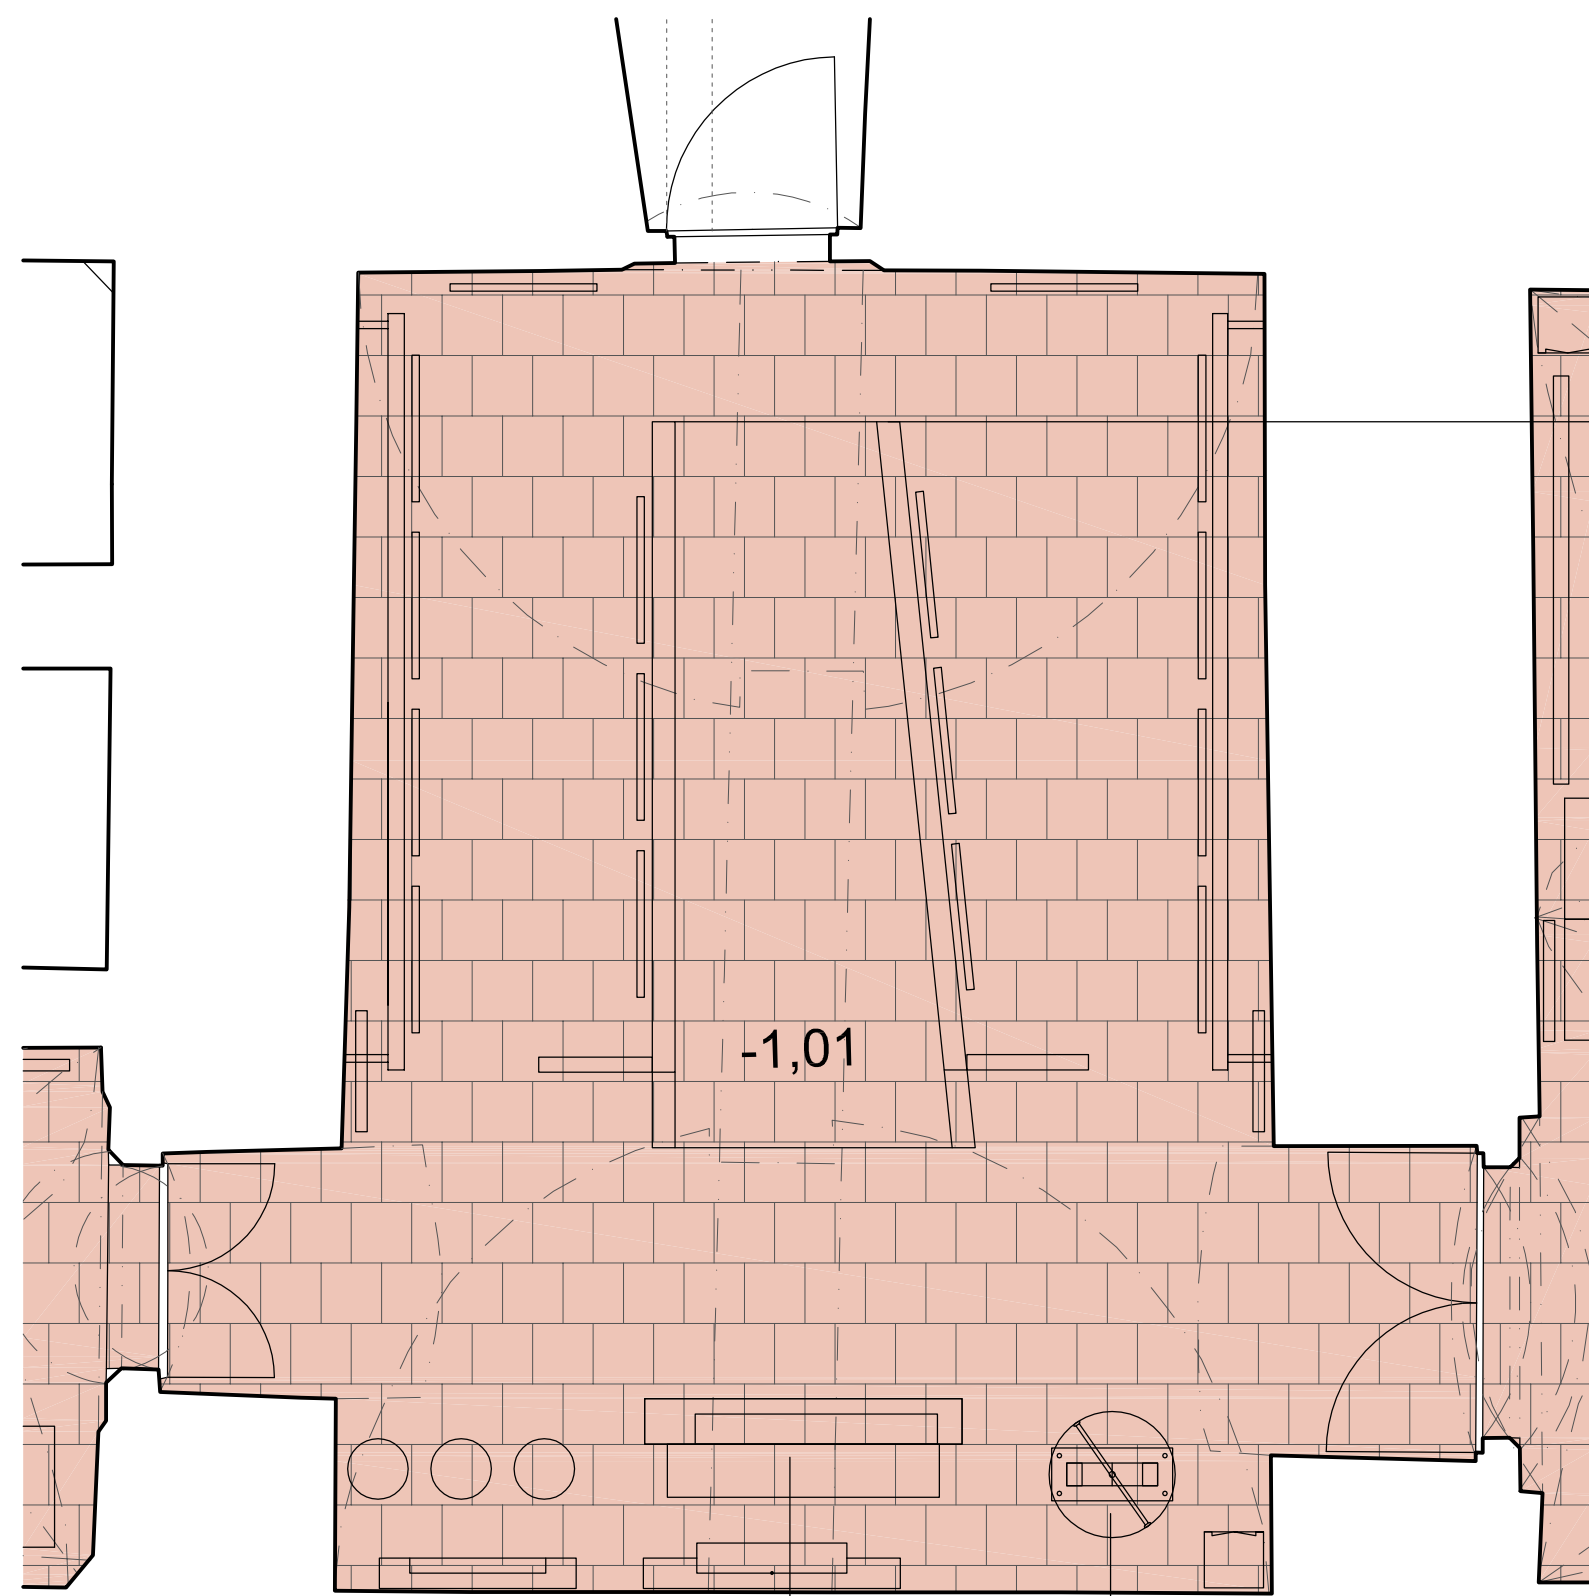

PŘÍVODNÍ KABEL V PODLAŽE

- ZE STÁVAJÍCÍ ZÁSUVKY NA STĚNĚ BUDE PRÍVEDEN KABEL PRO NASVĚTLENÍ PRODEJNÍHO PULTU
- ROZEBRÁNÍ CCA 1m² DLAŽBY A POLOŽENÍ ZPÁTKY

BALANCIÉR

- KOTVENÍ PODKLADNÍ DESKY BALANCIÉRU DO STÁVAJÍCÍ PODLAHY KOTEVNÍM ŠROUBEM A CHEMICKOU KOTVOU např. FIS VL 300T

KOTVENÍ SDK KONSTRUKCE DO PODLAHY

- SDK KONSTRUKCE BUDE KOTVENA DO STÁVAJÍCÍ PODLAHY




STÁVAJÍCÍ CIHLENÁ DLAŽBA - 58m²

- FORMÁT 40cm x 40cm
- DLAŽBA VYČISTĚNA, POSKOZENÉ KUSY BUDOU VYMĚNĚNY



PRAJAGA U lužického semináře 34. Praha 1 - Malá Strana, 11800 GSM. : + 420 608 702 512 mail : info@prajaga.cz	NÁZEV STAVBY NOVÁ NUMISMATICKÁ EXPOZICE - Východočeské muzum v Pardubicích Zámek čp. 2, 530 02, Pardubice		
	INVESTOR Východočeské muzum v Pardubicích Zámek čp. 2, 530 02, Pardubice IČO: 14450542		
	VYPRACOVAL Ing. Arch. Martin Poldauf		
	ZODPOVĚDNÝ PROJEKTANT Ing. Arch. Martin Poldauf		
HLAVNÍ INŽENÝR PROJEKTU Ing. Arch. Martin Poldauf			ČÍSLO PARÉ
AUTOR Ing. Arch. Martin Poldauf			FORMÁT A3
DATUM 03/2020			MĚŘÍTKO 1:50
STUPEŇ ZADÁVACÍ DOKUMENTACE VÝSTAVNÍCH PROSTOR			ČÍSLO VÝKRESU K.02

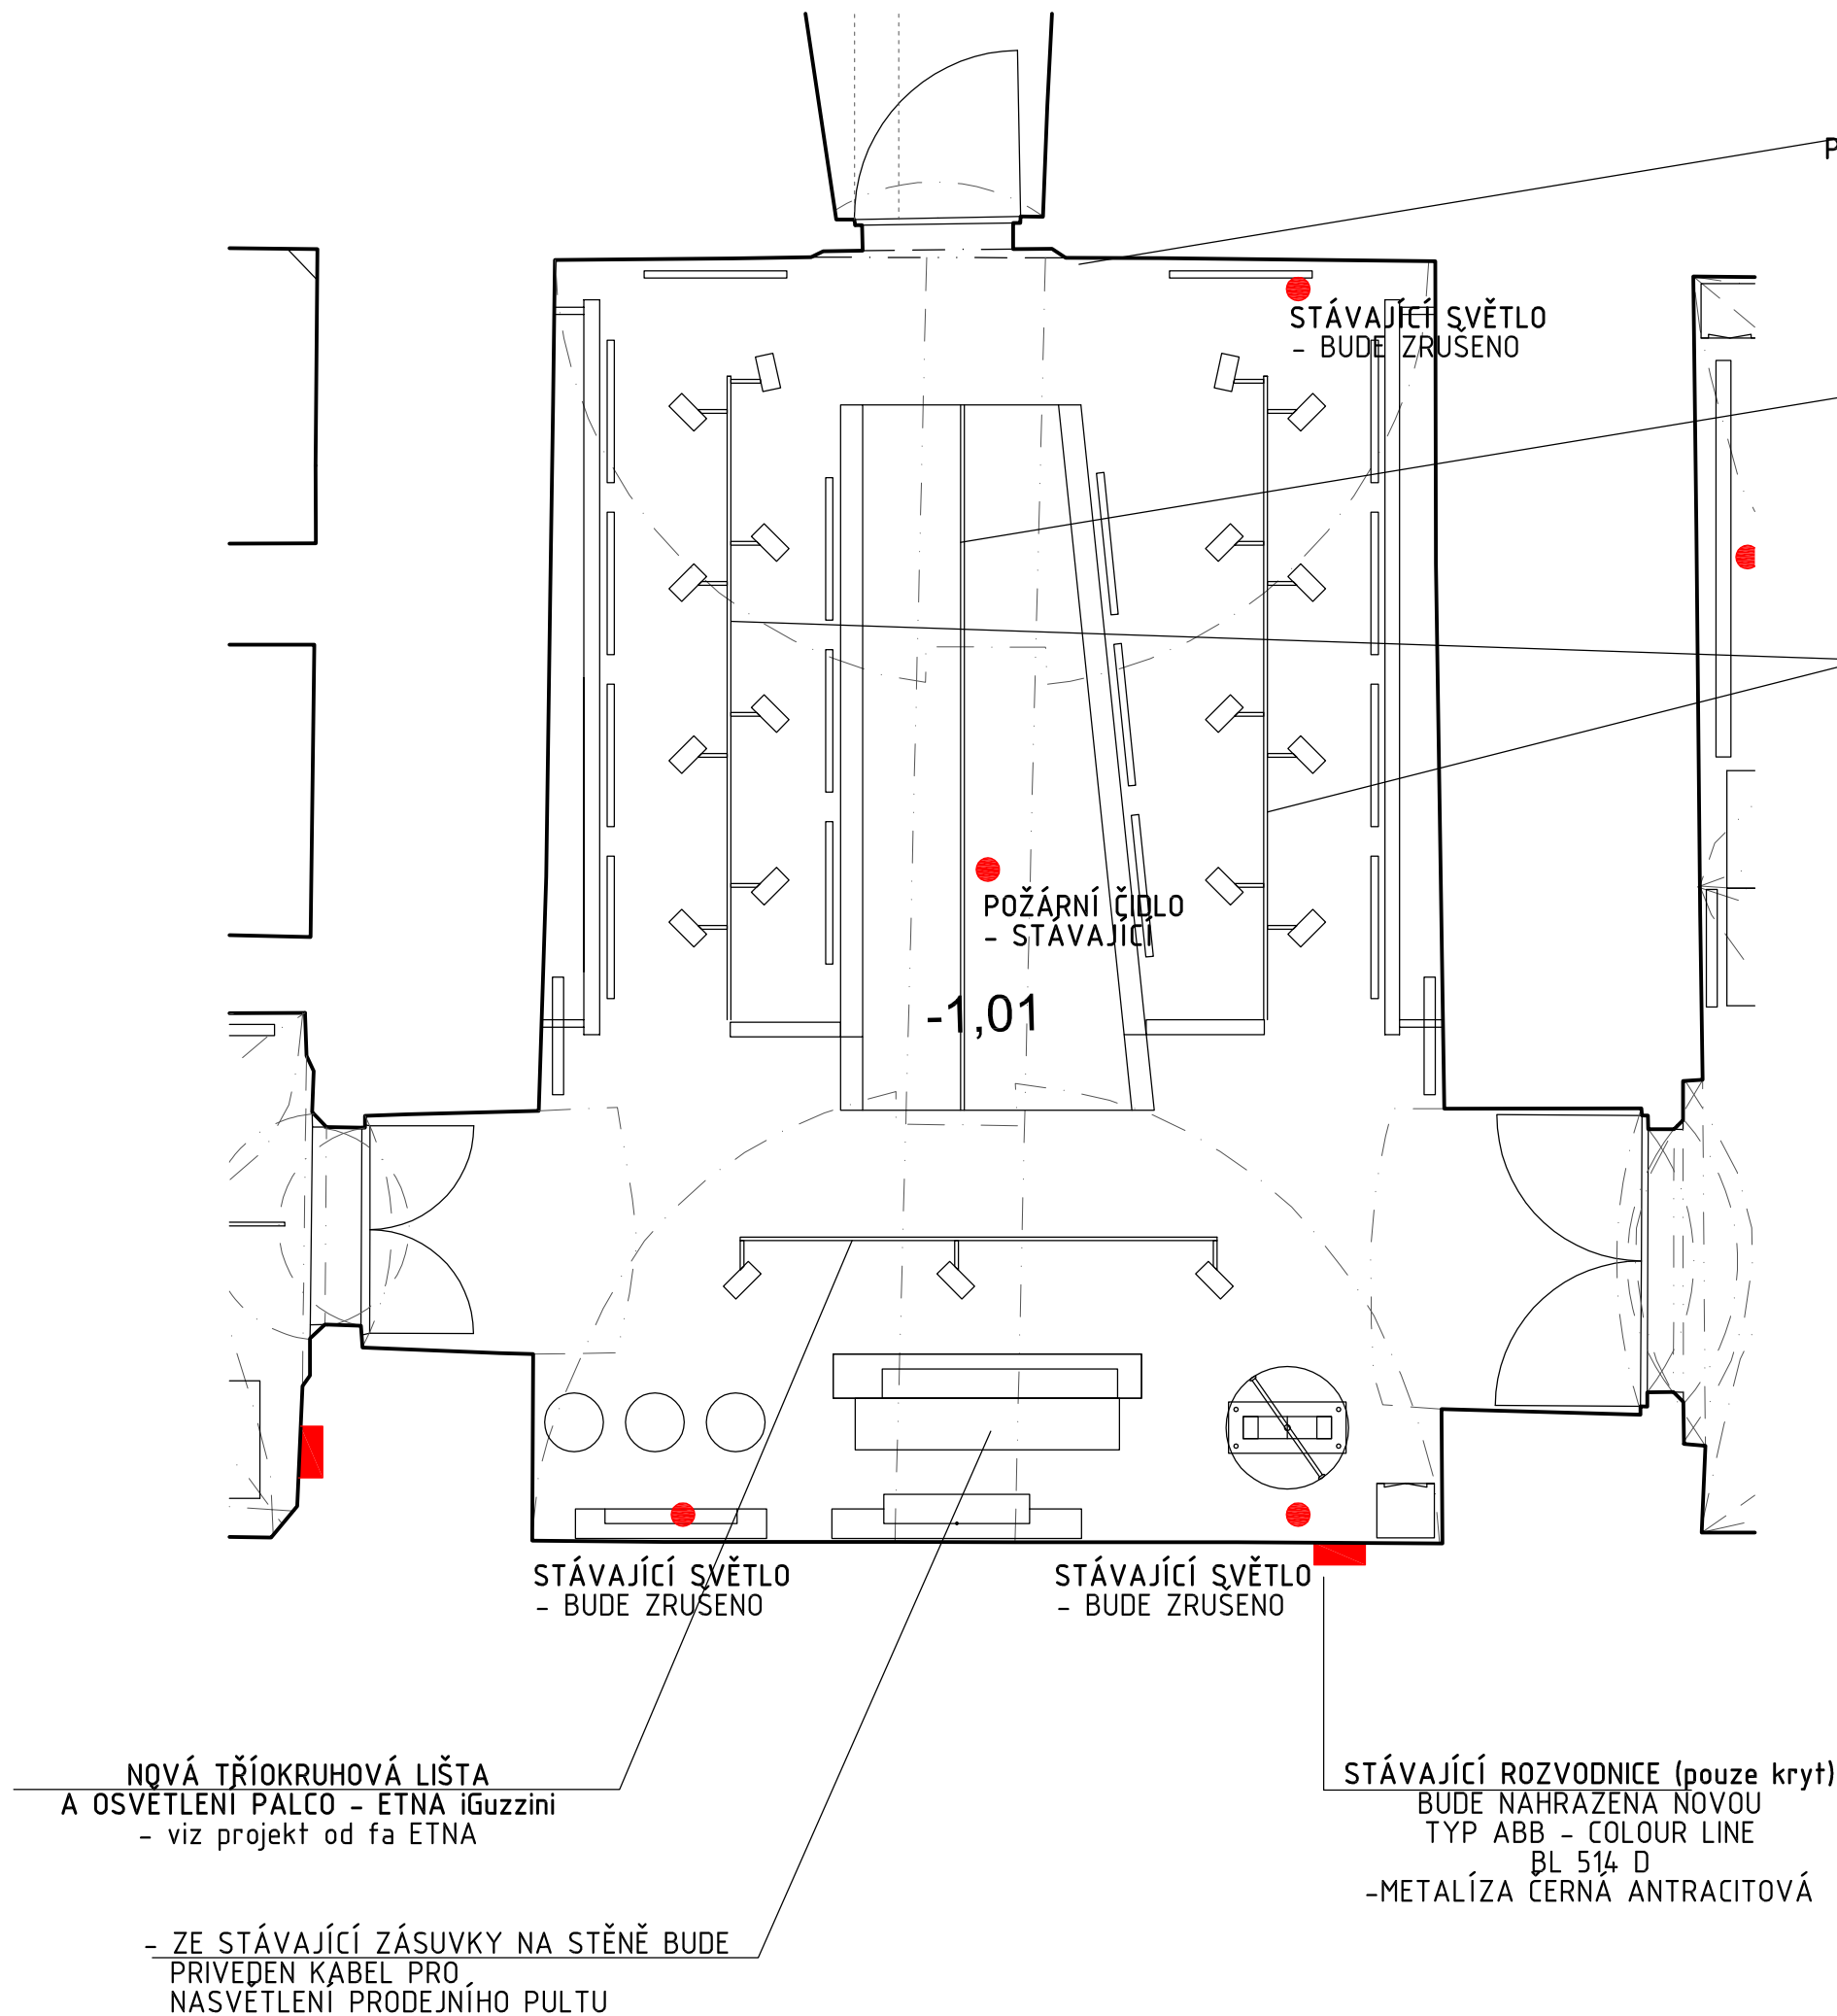

TABLO PRO OVLÁDÁNÍ JAZYKA
PROPOJENO DO MÍSTNOSTI DENÁROVÉHO POKLADU

NOVÉ ZAPUŠTĚNÉ SVĚTLO
V PODHLEDU TUNELU - ETNA iGuzzini
- viz projekt od fa ETNA

NOVÁ TŘÍOKRUHOVÁ LIŠTA
A OSVĚTLENÍ PALCO - ETNA iGuzzini
- viz projekt od fa ETNA

STĚNY A PODHLED

- STĚNY A PODHLED BUDOU VYSPRAVENY PO PŮVODNÍCH INSTALACÍCH
- BUDOU NOVĚ NAPOJENY SVĚTLA PRO OSVĚTLENÍ NOVÉ EXPOZICE (KABELY, ZASEKÁNY VE STĚNÁCH)
- STÁVAJÍCÍ EL. PRÍMOTOPY BUDOU VYMĚNĚNY ZA NOVÉ
- STÁVAJÍCÍ BÍLÉ ZÁSUVKY 230V BUDOU VYMĚNĚNY ZA NOVÉ
TYP: ABB 5513A-C02357 N, Zásuvka dvojnásobná bezšroubová, černá, Tango®
- BUDOU PROVEDENY BAREVNÉ VZORKY NA KLENBÁCH A STĚNÁCH PO SCHVÁLENÍ FINÁLNÍ BARVY BUDOU STĚNY A KLENBY OPATŘENY NOVOU BARVOU - AŽ KE VSTUPNÍM DVERÍM NA SCHODISTI.

VZORKY BAREV - PRIMALEX PROCOLOR



1. S 6052-B
2. S 5502-B
3. S 7502-G
4. S 6502-G




<div><div>PRAJAGA</div><div>U lužického semináře 34 Praha 1 - Malá Strana, 11800 GSM.: + 420 608 702 512 mail: info@prajaga.cz</div></div>		NÁZEV STAVBY NOVÁ NUMISMATICKÁ EXPOZICE - Východočeské muzum v Pardubicích Zámek čp. 2, 530 02, Pardubice	
VYPRACOVAL Ing. Arch. Martin Poldauf		INVESTOR Východočeské muzum v Pardubicích Zámek čp. 2, 530 02, Pardubice IČO: 14450542	
ZODPOVĚDNÝ PROJEKTANT Ing. Arch. Martin Poldauf		<div><div></div><div>Východočeské muzeum v Pardubicích</div></div> <div><div>PŮDORYS</div><div>PODHLÉD</div><div>ZDENĚK KOLÁŘSKÝ + PRODEJ / PROPAGACE</div></div>	
HLAVNÍ INŽENÝR PROJEKTU Ing. Arch. Martin Poldauf			
AUTOR Ing. Arch. Martin Poldauf			
DATUM 03/2020		MĚŘÍTKO 1:50	ČÍSLO PARÉ A3
STUPEŇ ZADÁVACÍ DOKUMENTACE VÝSTAVNÍCH PROSTOR		ČÍSLO VÝKRESU K.03	

TENTO NÁVRH JE DUŠEVNÍM VLASTNICTVÍM AUTORA A JE CHRÁNĚN VE SMYSLU "AUTORSKÉHO ZÁKONA" (Č.121/2000 Sb.)

ZDENĚK KOLÁŘSKÝ

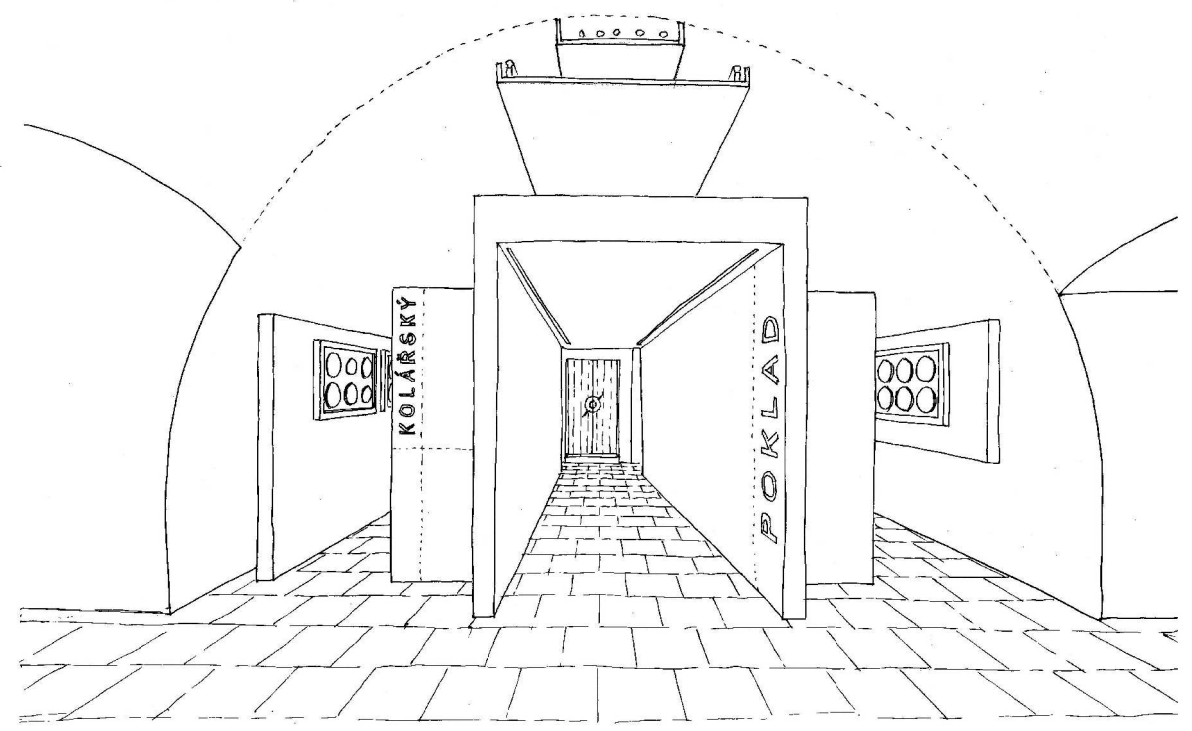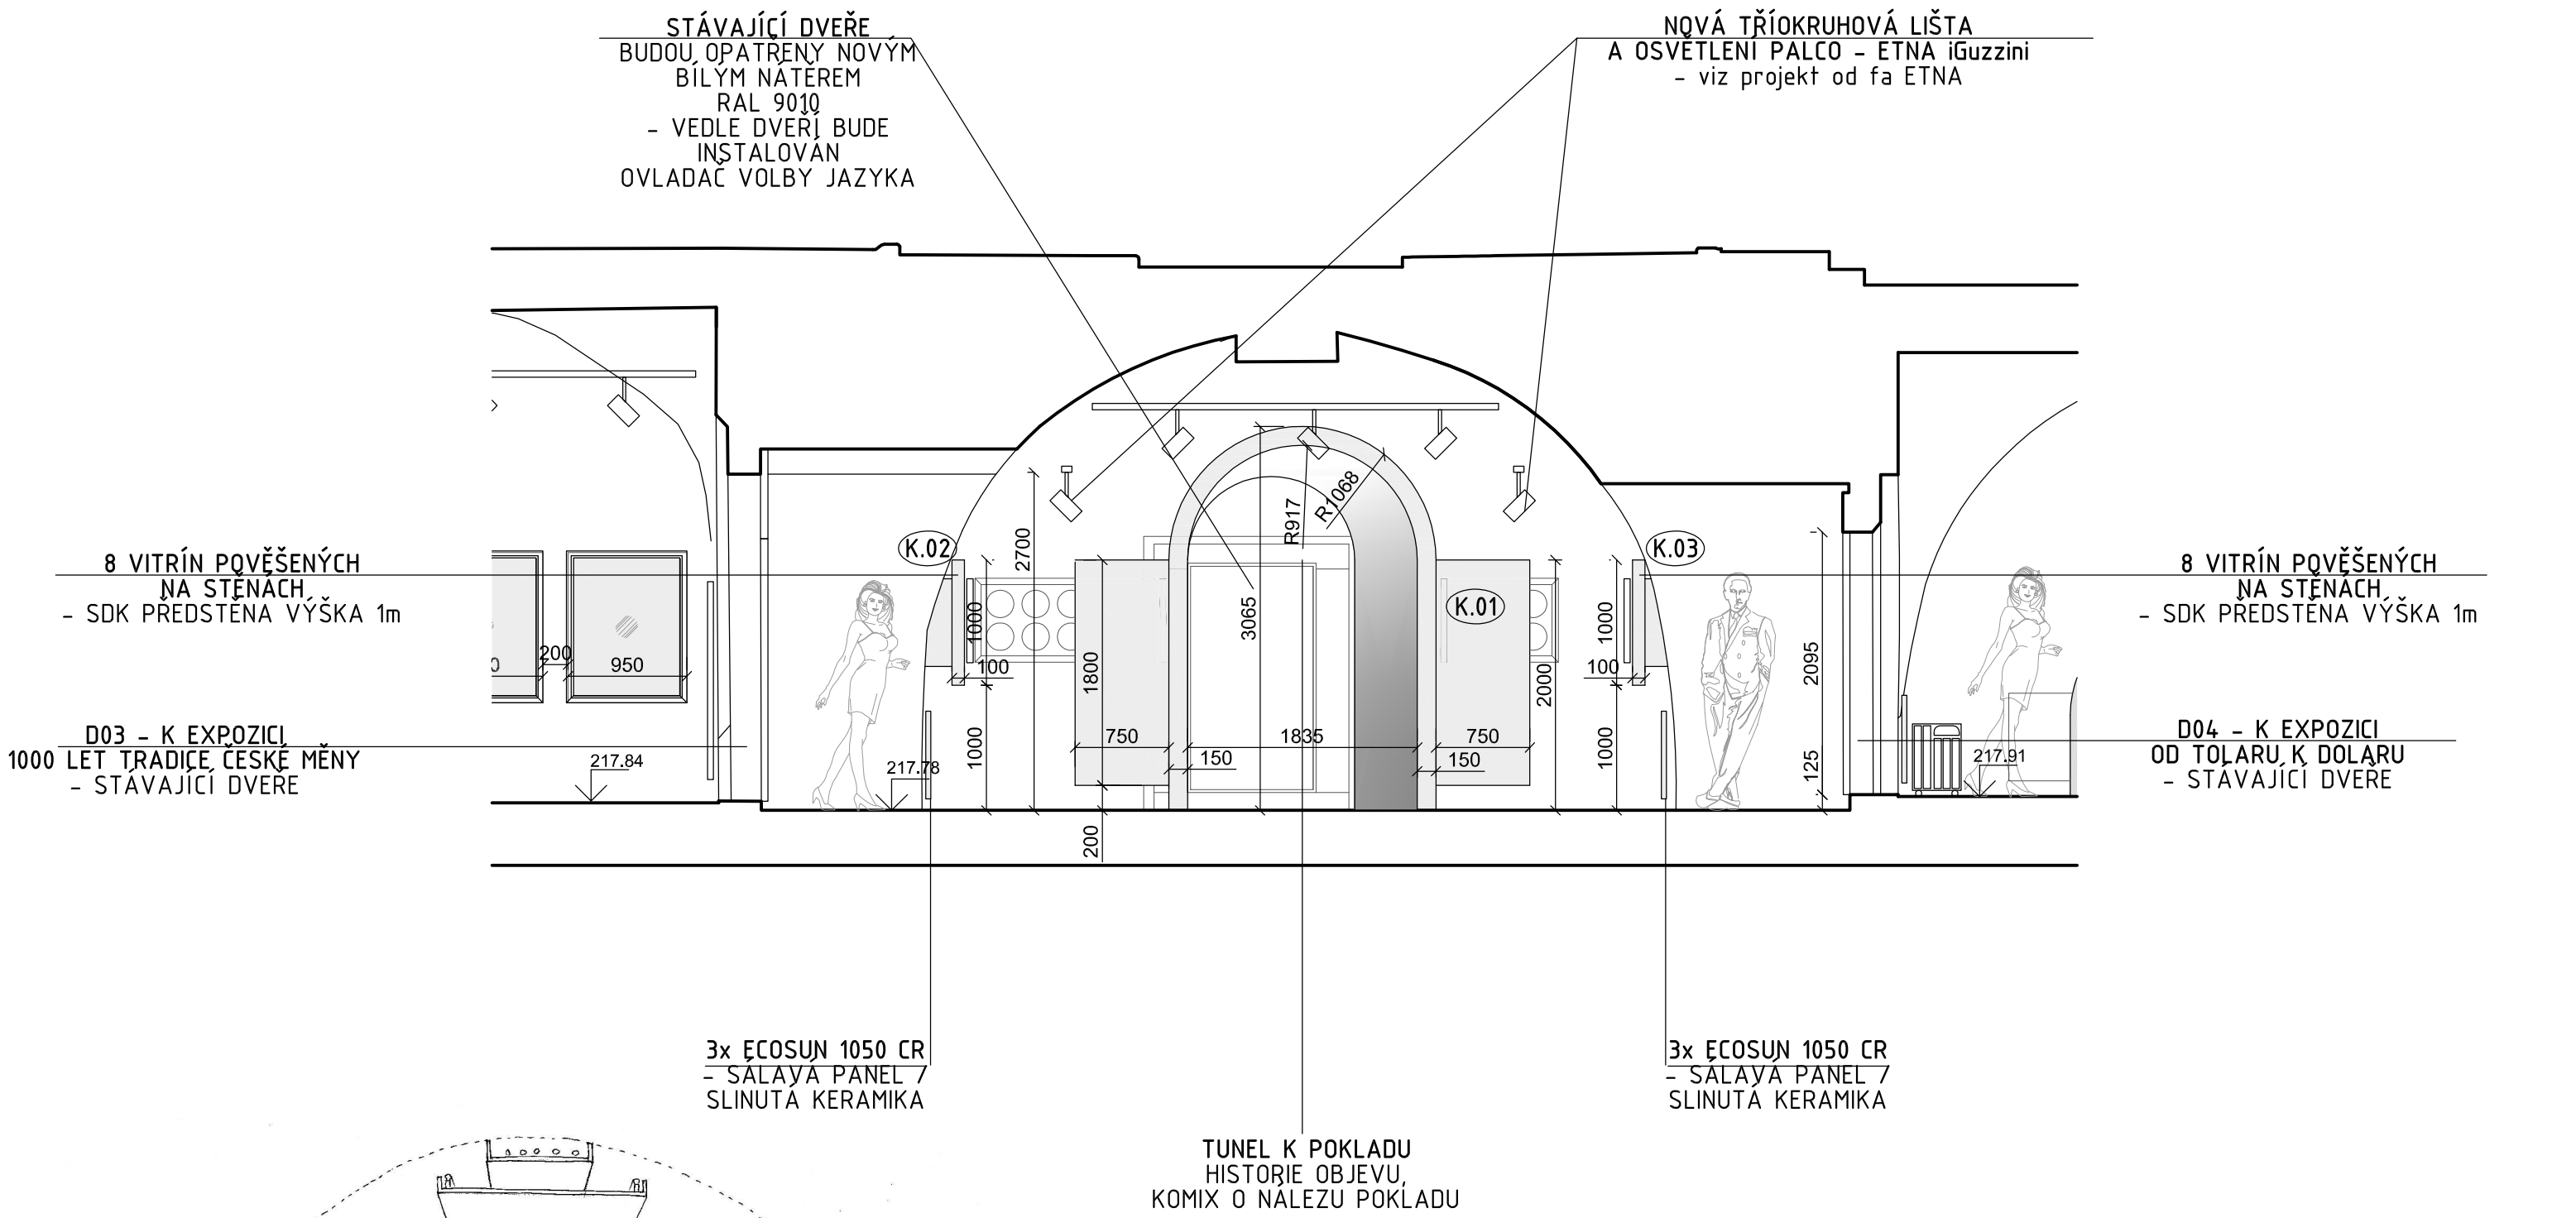

<div>PRAJAGA</div> <div>U lužického semináře 34 Praha 1 - Malá Strana, 11800 GSM. : + 420 608 702 512 mail : info@prajaga.cz</div>		<div>NÁZEV STAVBY</div> <div>NOVÁ NUMISMATICKÁ EXPOZICE – Východočeské muzeum v Pardubicích Zámek čp. 2, 530 02, Pardubice</div>	
<div>VYPRACOVAL</div> <div>Ing. Arch. Martin Poldauf</div>		<div>INVESTOR</div> <div>Východočeské muzeum v Pardubicích Zámek čp. 2, 530 02, Pardubice IČO: 14450542</div> <div> Východočeské muzeum v Pardubicích</div>	
<div>ZODPOVĚDNÝ PROJEKTANT</div> <div>Ing. Arch. Martin Poldauf</div> <div>HLAVNÍ INŽENÝR PROJEKTU</div> <div>Ing. Arch. Martin Poldauf</div> <div>AUTOR</div> <div>Ing. Arch. Martin Poldauf</div>		<div>ČÍSLO PARÉ</div> <div>ŘEZOPOHLED A1</div> <div>ZDENĚK KOLÁŘSKÝ + PRODEJ / PROPAGACE</div>	
<div>DATUM</div> <div>03/2020</div>		<div>MĚŘITKO</div> <div>1:50</div>	<div>FORMAT</div> <div>A3</div>
<div>STUPEŇ</div> <div>ZADÁVACÍ DOKUMENTACE VÝSTAVNÍCH PROSTOR</div>		<div>ČÍSLO VÝKRESU</div> <div>K.04</div>	

TENTO NÁVRH JE DUŠEVNÍM VLASTNICTVÍM AUTORA A JE CHRÁNĚN VE SMYSLU "AUTORSKÉHO ZÁKONA" (Č.121/2000 Sb.)

STÁVAJÍCÍ DVEŘE
BUDOU OPATŘENY NOVÝM
BÍLÝM NÁTEREM
RAL 9010
- VEDLE DVEŘÍ BUDE
INSTALOVÁN
OVLADAČ VOLBY JAZYKA

NOVÁ TŘÍOKRUHOVÁ LIŠTA
A OSVĚTLENÍ PALCO - ETNA iGuzzini
- viz projekt od fa ETNA

8 VITRÍN POVĚŠENÝCH
NA STĚNÁCH
- SDK PŘEDSTĚNA VÝŠKA 1m

8 VITRÍN POVĚŠENÝCH
NA STĚNÁCH
- SDK PŘEDSTĚNA VÝŠKA 1m


3x ECOSUN 1050 CR
- SÁLAVÁ PANEL /
SLINUTÁ KERAMIKA



3x ECOSUN 1050 CR
- SÁLAVÁ PANEL /
SLINUTÁ KERAMIKA

TUNEL K POKLADU
HISTORIE OBJEVU,
KOMIX O NÁLEZU POKLADU +
POPIS 8 TYPŮ DENÁRŮ




<div>PRAJAGA</div> <div>U lužického semináře 34 Praha 1 – Malá Strana, 11800 GSM. : + 420 608 702 512 mail : info@prajaga.cz</div>		NÁZEV STAVBY NOVÁ NUMISMATICKÁ EXPOZICE – Východočeské muzeum v Pardubicích Zámek čp. 2, 530 02, Pardubice	
VYPRACOVAL Ing. Arch. Martin Poldauf		INVESTOR Východočeské muzeum v Pardubicích Zámek čp. 2, 530 02, Pardubice IČO: 14450542	
ZODPOVĚDNÝ PROJEKTANT Ing. Arch. Martin Poldauf		<div>ŘEZOPOHLED A2</div> <div>ZDENĚK KOLÁŘSKÝ + PRODEJ / PROPAGACE</div>	
HLAVNÍ INŽENÝR PROJEKTU Ing. Arch. Martin Poldauf			
AUTOR Ing. Arch. Martin Poldauf			
DATUM 03/2020		MĚŘÍTKO 1:50	ČÍSLO PARÉ A3
STUPEŇ ZADÁVACÍ DOKUMENTACE VÝSTAVNÍCH PROSTOR		ČÍSLO VÝKRESU K.05	

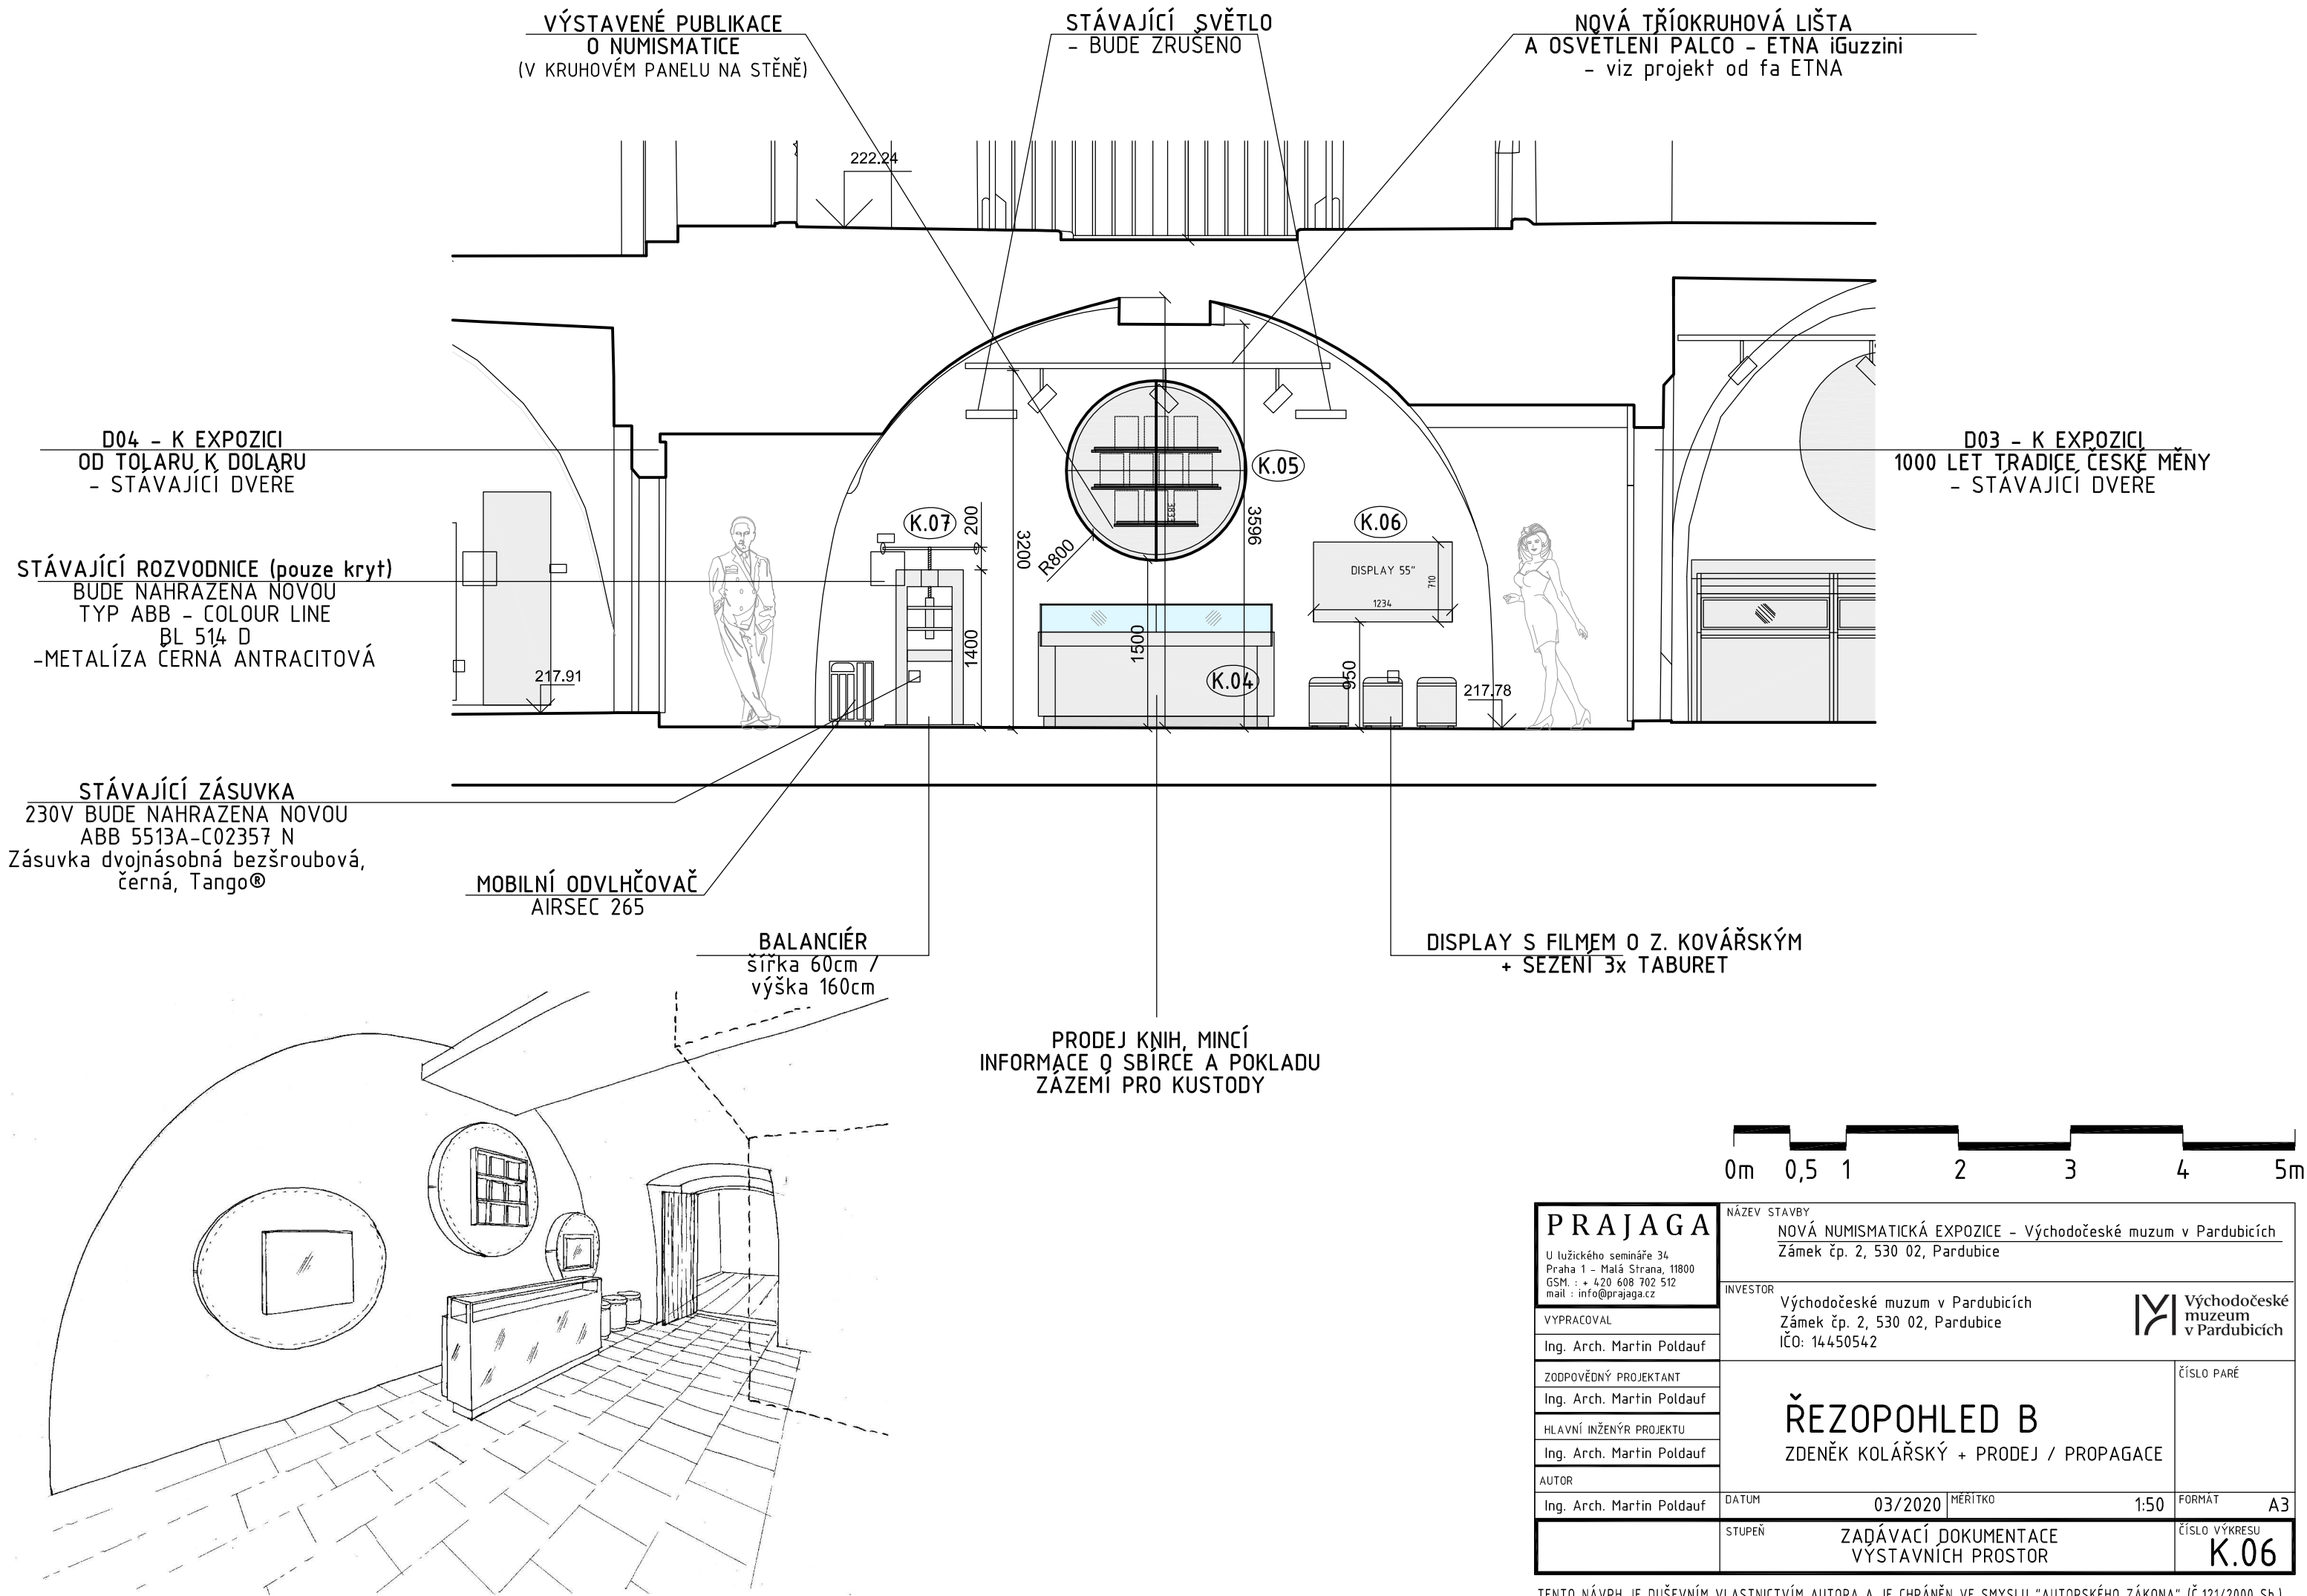

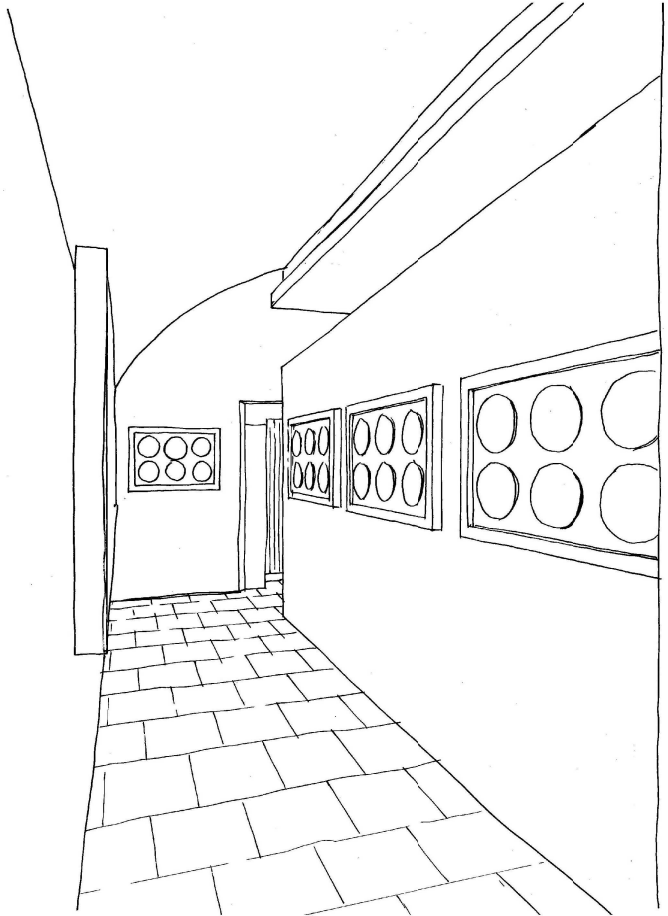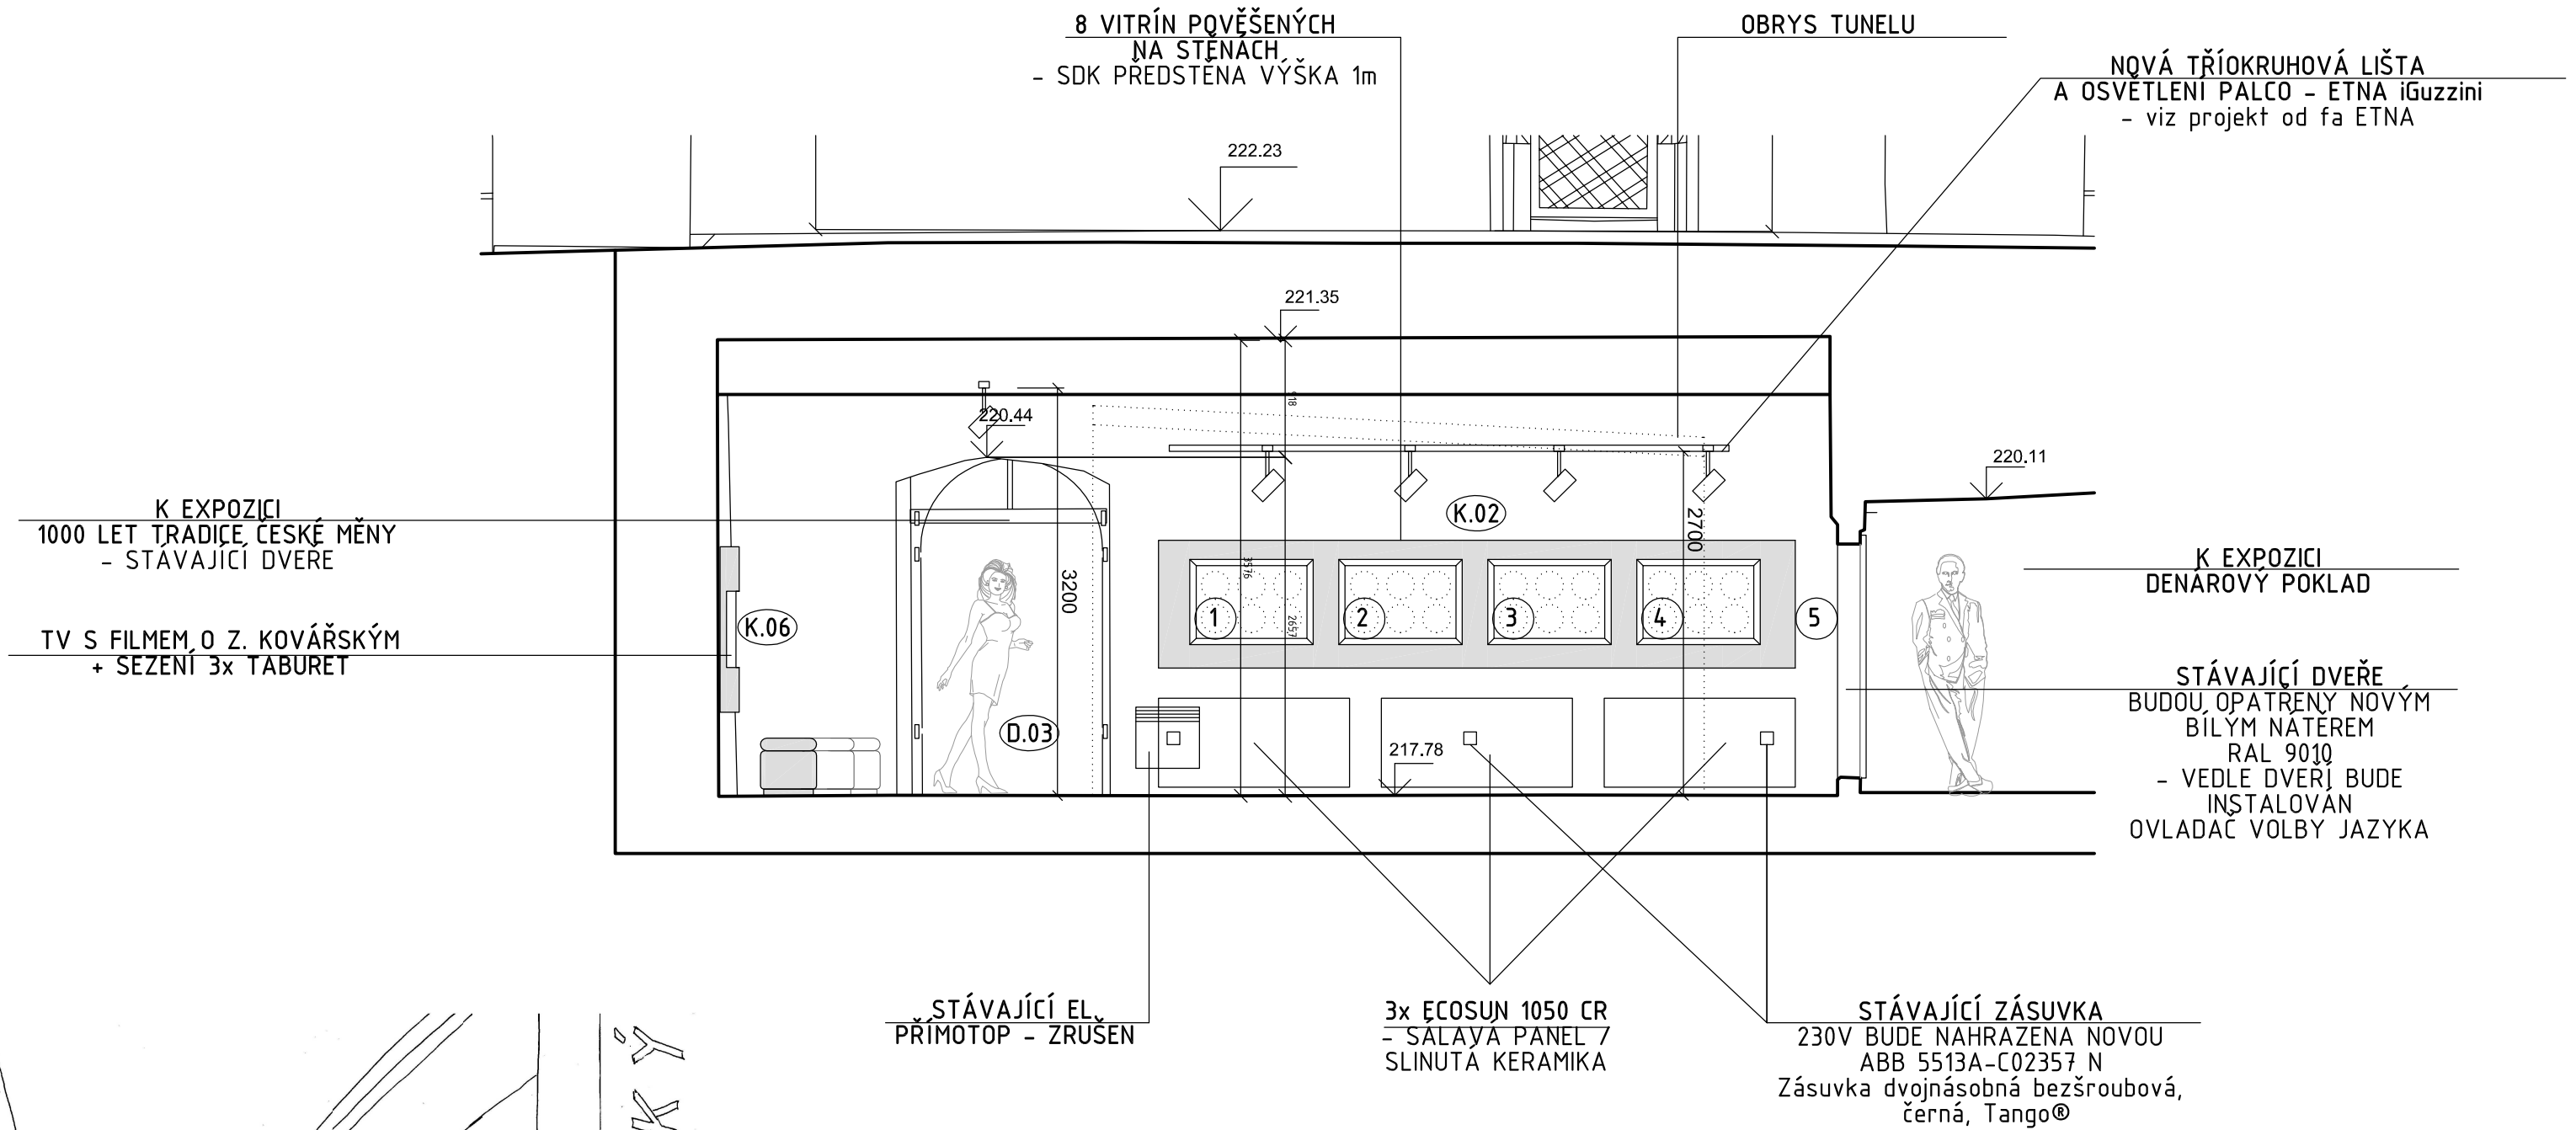

KOLÁŘSKÝ



<div>PRAJAGA</div> <div>U lužického semináře 34 Praha 1 – Malá Strana, 11800 GSM. : + 420 608 702 512 mail : info@prajaga.cz</div>	NÁZEV STAVBY NOVÁ NUMISMATICKÁ EXPOZICE – Východočeské muzeum v Pardubicích Zámek čp. 2, 530 02, Pardubice		
	INVESTOR Východočeské muzeum v Pardubicích Zámek čp. 2, 530 02, Pardubice IČO: 14450542		
	VYPRACOVAL Ing. Arch. Martin Poldauf		<div> Východočeské muzeum v Pardubicích</div>
	ZODPOVĚDNÝ PROJEKTANT Ing. Arch. Martin Poldauf		
	HLAVNÍ INŽENÝR PROJEKTU Ing. Arch. Martin Poldauf		
AUTOR Ing. Arch. Martin Poldauf		ČÍSLO PARÉ	
		ŘEZOPOHLED C1 ZDENĚK KOLÁŘSKÝ + PRODEJ / PROPAGACE	
DATUM 03/2020		MĚŘÍTKO 1:50	FORMÁT A3
STUPEŇ ZADÁVACÍ DOKUMENTACE VÝSTAVNÍCH PROSTOR		ČÍSLO VÝKRESU K.07	


This architectural elevation drawing shows a building facade with a sloped roof. The drawing includes the following elements and annotations:

- Annotations:**
 - 221.35:** Elevation of the roof ridge.
 - 220.44:** Elevation of the arched entrance.
 - 220.11:** Elevation of the roof on the right side.
 - 217.78:** Elevation of the ground level.
 - 918:** Vertical dimension from the ground level to the roof ridge.
 - 3576:** Horizontal dimension of the first window unit.
 - 2657:** Horizontal dimension of the second window unit.
- Structural Elements:**
 - A sloped roof with a gabled section on the left.
 - An arched entrance labeled **D.03**.
 - Three rectangular window units, each with a grid pattern.
 - A set of stairs on the left side, labeled **K.04**.
 - A vertical element on the far left, labeled **K.05**.
- Figure Label:** The drawing is labeled **Figure 1.1** in the bottom right corner.


PRODEJ KNIH, MINCÍ
INFORMACE O SBÍRCE A POKLADU
ZÁZEMÍ PRO KUSTODY

STÁVAJÍCÍ DVEŘE
BUDOU OPATŘENY NOVÝM
BÍLÝM NÁTEREM
RAL 9010
- VEDLE DVEŘÍ BUDE
INSTALOVÁN
OVLADACÍ VOLBY JAZYKA






<div>PRAJAGA</div> <div>U lužického semináře 34 Praha 1 – Malá Strana, 11800 GSM. : + 420 608 702 512 mail : info@prajaga.cz</div>	NÁZEV STAVBY NOVÁ NUMISMATICKÁ EXPOZICE – Východočeské muzum v Pardubicích Zámek čp. 2, 530 02, Pardubice		
	INVESTOR Východočeské muzum v Pardubicích Zámek čp. 2, 530 02, Pardubice IČO: 14450542		 Východočeské muzeum v Pardubicích
	VYPRACOVAL Ing. Arch. Martin Poldauf		ČÍSLO PARÉ
	ZODPOVĚDNÝ PROJEKTANT Ing. Arch. Martin Poldauf		
	HLAVNÍ INŽENÝR PROJEKTU Ing. Arch. Martin Poldauf		
AUTOR Ing. Arch. Martin Poldauf	DATUM 03/2020	MĚŘÍTKO 1:50	FORMÁT A3
	STUPEŇ ZADÁVACÍ DOKUMENTACE VÝSTAVNÍCH PROSTOR		ČÍSLO VÝKRESU K.08

TENTO NÁVRH JE DUŠEVNÍM VLASTNICTVÍM AUTORA A JE CHRÁNĚN VE SMYSLU "AUTORSKÉHO ZÁKONA" (Č.121/2000 Sb.)

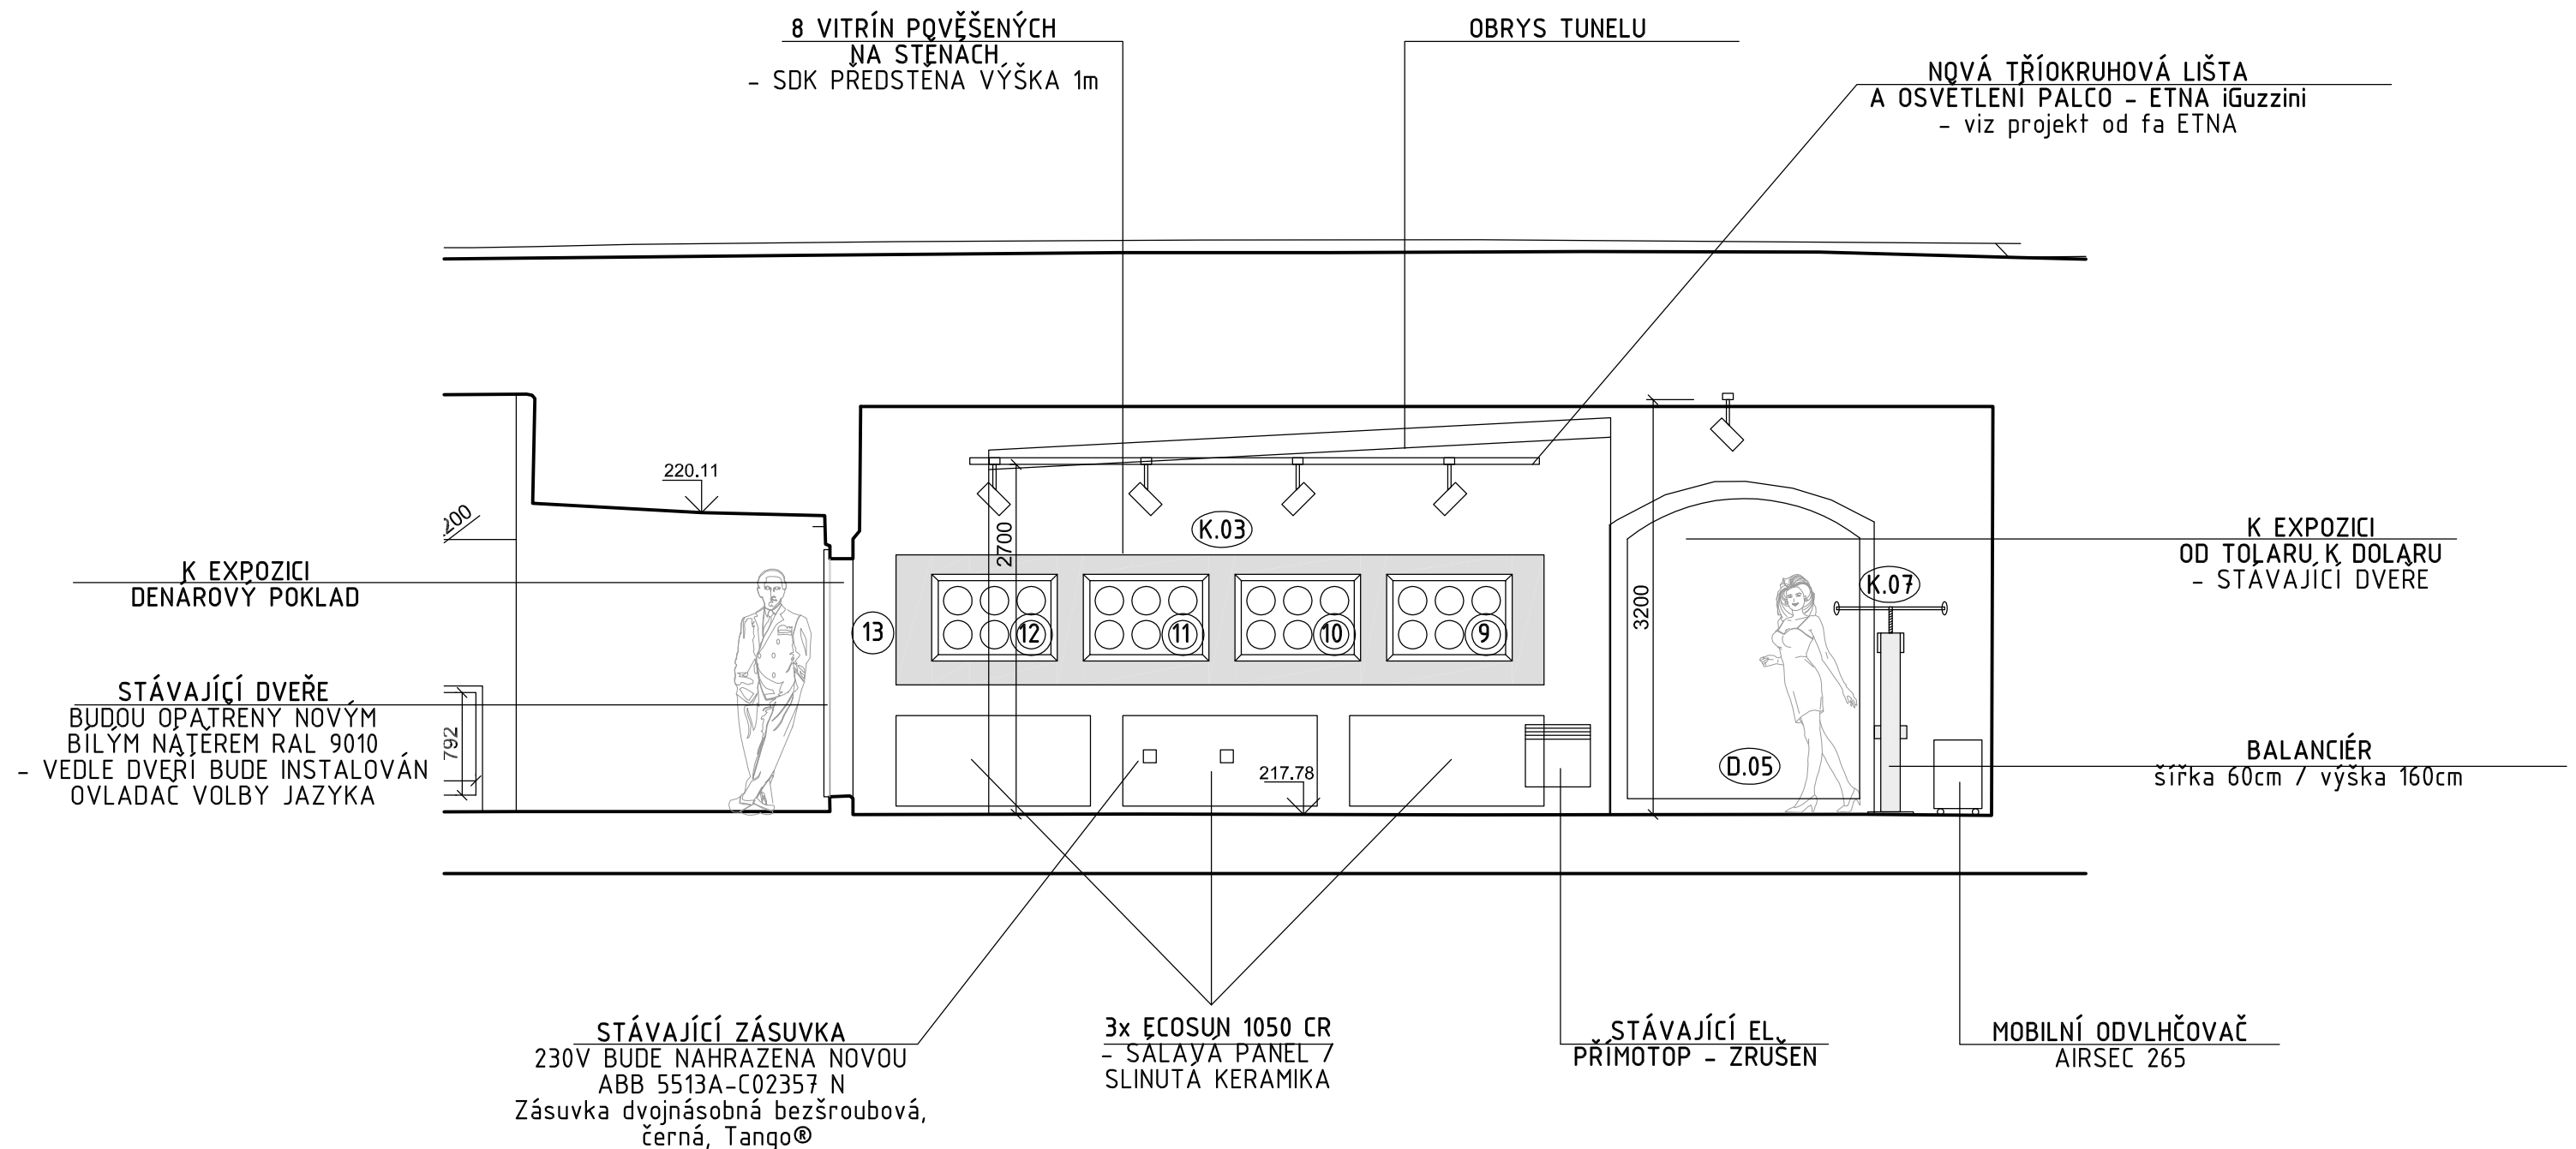

PRAJAGA U lužického semináře 34. Praha 1 - Malá Strana, 11800 GSM. : + 420 608 702 512 mail : info@prajaga.cz	NÁZEV STAVBY NOVÁ NUMISMATICKÁ EXPOZICE - Východočeské muzum v Pardubicích Zámek čp. 2, 530 02, Pardubice		
	INVESTOR Východočeské muzum v Pardubicích Zámek čp. 2, 530 02, Pardubice IČO: 14450542		
	VYPRACOVAL Ing. Arch. Martin Poldauf		
	ZODPOVĚDNÝ PROJEKTANT Ing. Arch. Martin Poldauf		
	HLAVNÍ INŽENÝR PROJEKTU Ing. Arch. Martin Poldauf		
AUTOR Ing. Arch. Martin Poldauf		ŘEZOPOHLED D1 ZDENĚK KOLÁŘSKÝ + PRODEJ / PROPAGACE	
DATUM 03/2020		MĚŘÍTKO 1:50	FORMÁT A3
STUPEŇ ZADÁVACÍ DOKUMENTACE VÝSTAVNÍCH PROSTOR		ČÍSLO VÝKRESU K.09	

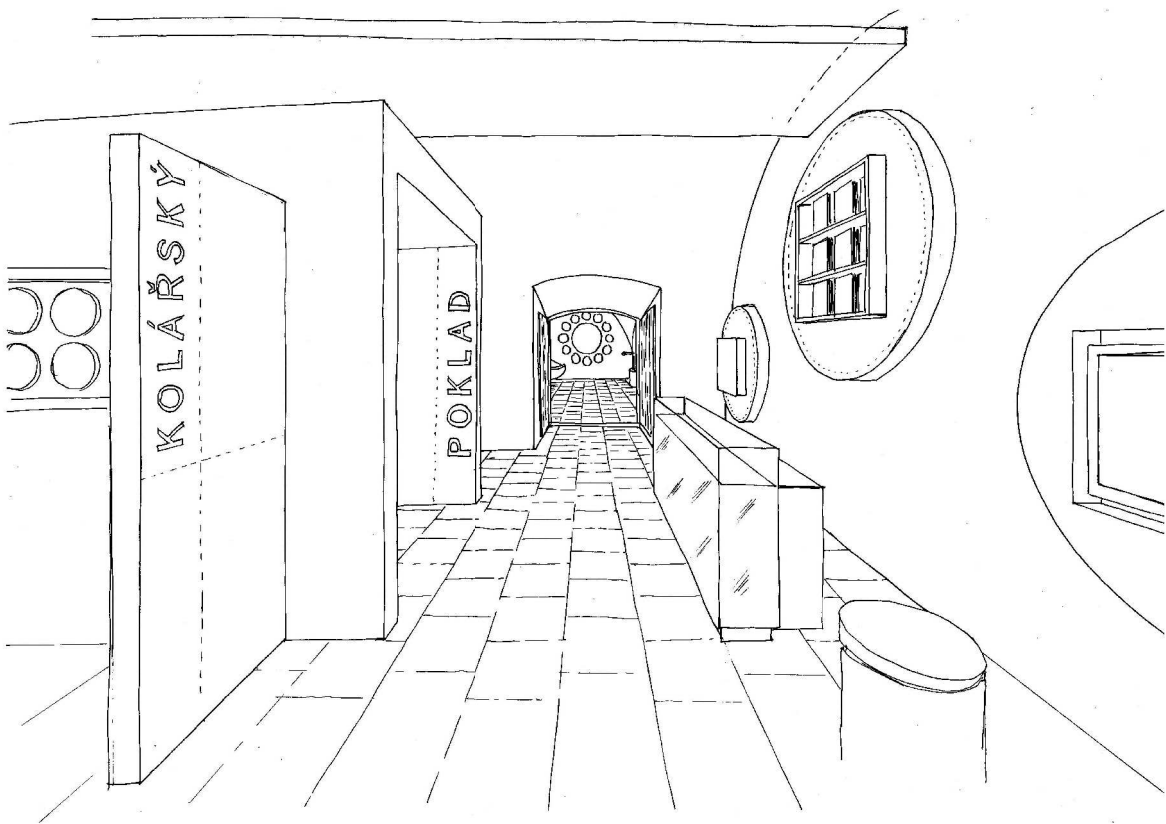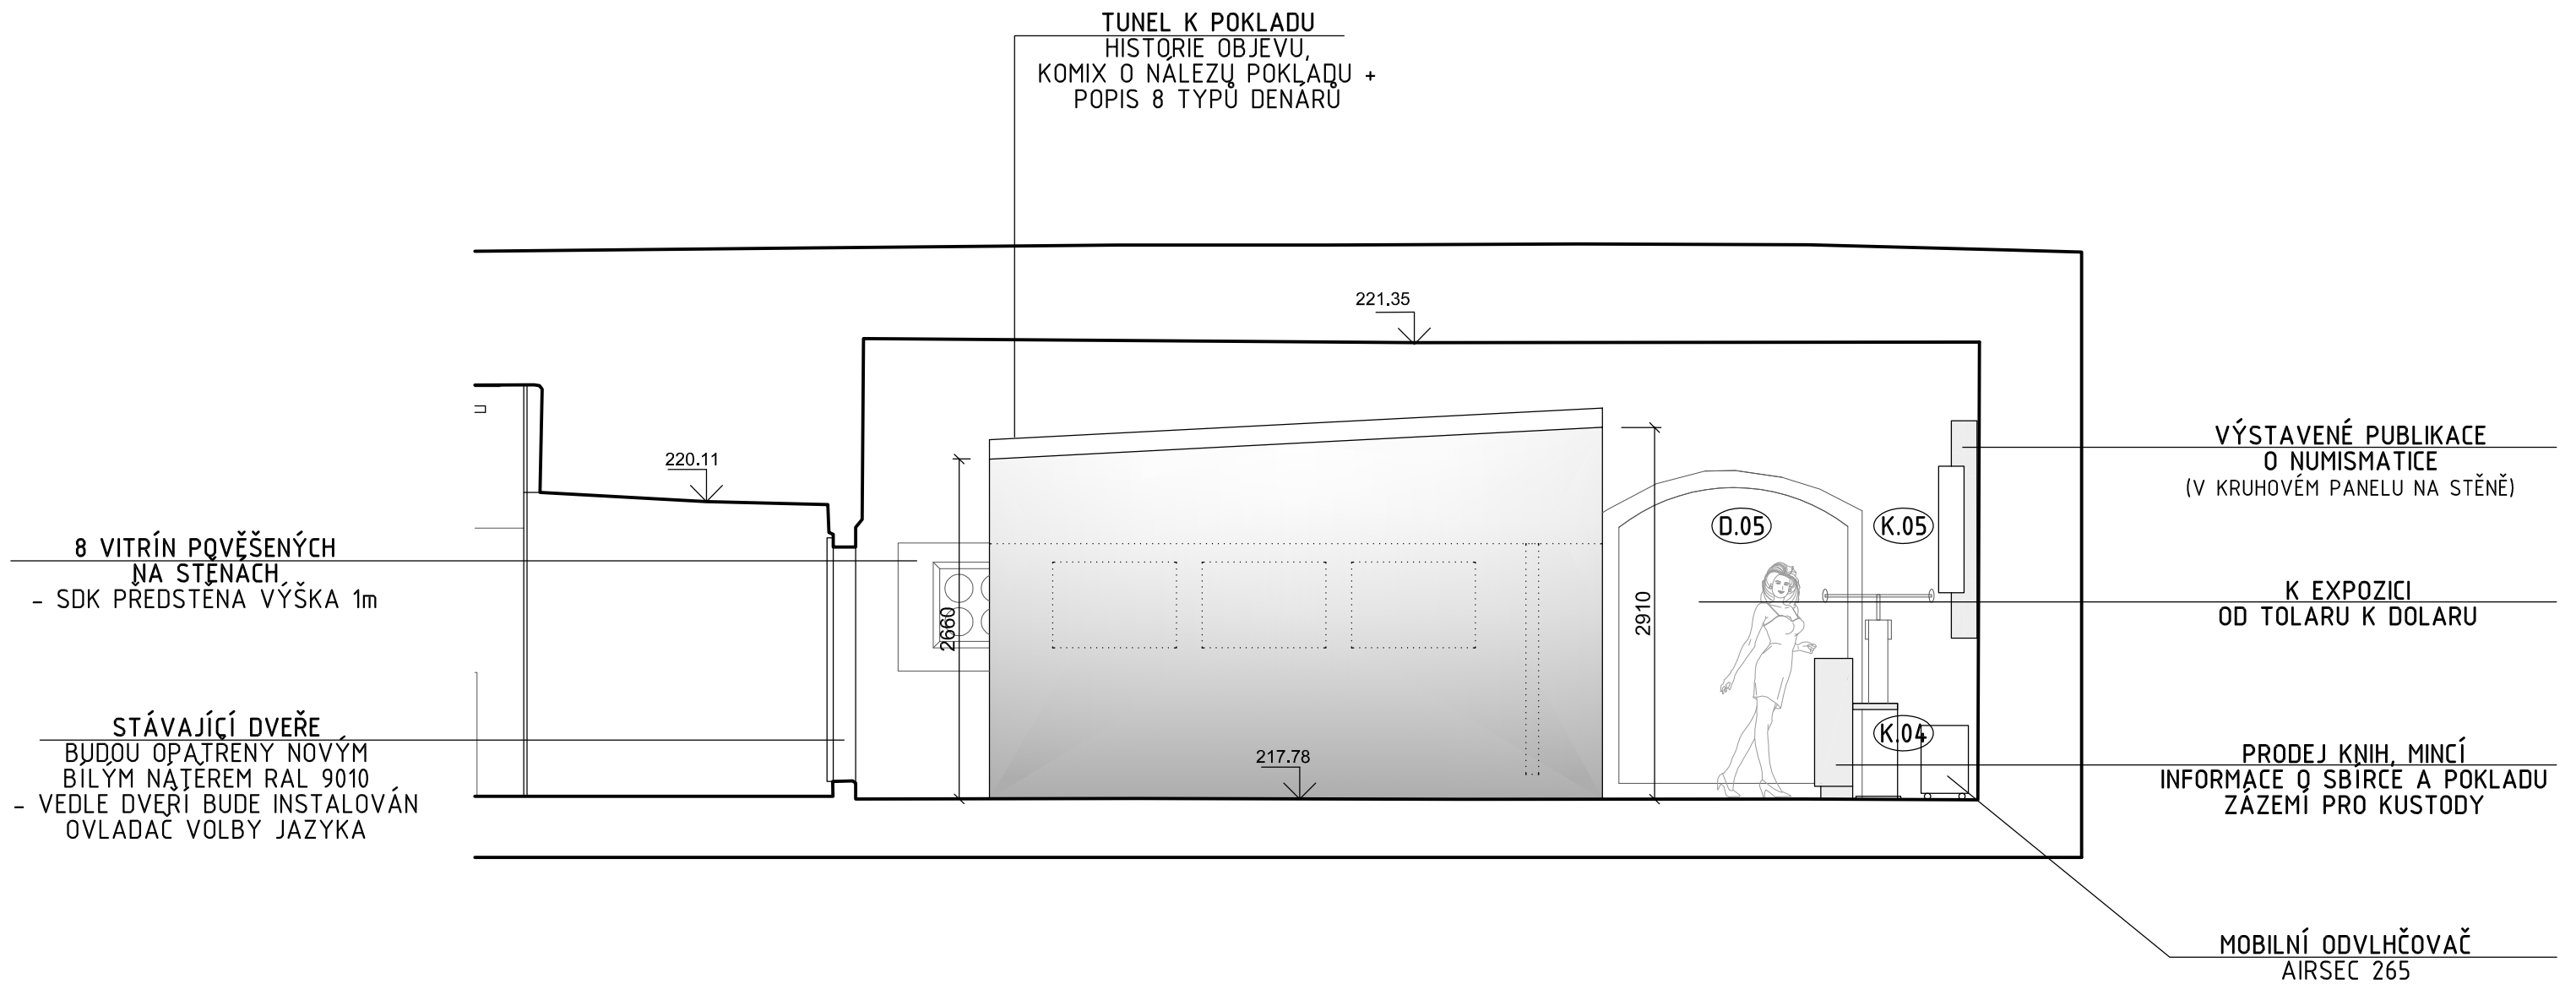

<div>PRAJAGA</div> <div>U lužického semináře 34 Praha 1 – Malá Strana, 11800 GSM. : + 420 608 702 512 mail : info@prajaga.cz</div>	NÁZEV STAVBY NOVÁ NUMISMATICKÁ EXPOZICE – Východočeské muzeum v Pardubicích Zámek čp. 2, 530 02, Pardubice			
	INVESTOR Východočeské muzeum v Pardubicích Zámek čp. 2, 530 02, Pardubice IČO: 14450542			
	VYPRACOVAL Ing. Arch. Martin Poldauf			<div> Východočeské muzeum v Pardubicích</div>
	ZODPOVĚDNÝ PROJEKTANT Ing. Arch. Martin Poldauf			
	HLAVNÍ INŽENÝR PROJEKTU Ing. Arch. Martin Poldauf			
AUTOR Ing. Arch. Martin Poldauf	DATUM 03/2020	MĚŘÍTKO 1:50	FORMÁT A3	<div>ČÍSLO PARÉ</div> <div>ŘEZOPOHLED D2</div> <div>ZDENĚK KOLÁŘSKÝ + PRODEJ / PROPAGACE</div> <div>ČÍSLO VÝKRESU K.10</div>

TENTO NÁVRH JE DUŠEVNÍM VLASTNICTVÍM AUTORA A JE CHRÁNĚN VE SMYSLU "AUTORSKÉHO ZÁKONA" (Č.121/2000 Sb.)


Technical drawing of a building facade with dimensions and a section line.

- Overall width: 2817
- Overall height: 3067
- Section line: -
- Horizontal dimension from left edge to center of first window: 1180
- Horizontal dimension from left edge to center of second window: 1800
- Horizontal dimension from left edge to center of third window: 200

Technical drawing of a wall section. The drawing shows a vertical wall with a sloped section on the left. Dimensions are indicated in millimeters (mm). The total height of the wall is 2000 mm. The width of the wall is 2817 mm. The sloped section has a width of 99 mm at the top and 3067 mm at the bottom. The sloped section is labeled 'KÝ STĚNY'. The wall has three rectangular openings, each with a width of 2917 mm. The openings are spaced vertically. The bottom of the wall is labeled '2000'.


- SDK KONSTRUKCE, KOTVENA DO STAVAJÍCÍ PODLAHY
- SOUČASTÍ JE KOMIX O NÁLEZU POKLADU
- VE VRCHOLU KLENBY BUDOU NASTAVITELNÉ SVĚTLA
- BARVA TUNELU BÍLÁ RAL 9003
- VENKOVNÍ STRANY BUDOU SLOUŽIT JAKO STĚNY PRO INSTALACI PANELOV KOVÁRSKÝ
- TUNEL - KOMIX O NÁLEZU DENÁROVÉHO POKLADU


- OSVĚTLENÍ ZABÍDOVÁNO
V PODHLEDU TUNELU

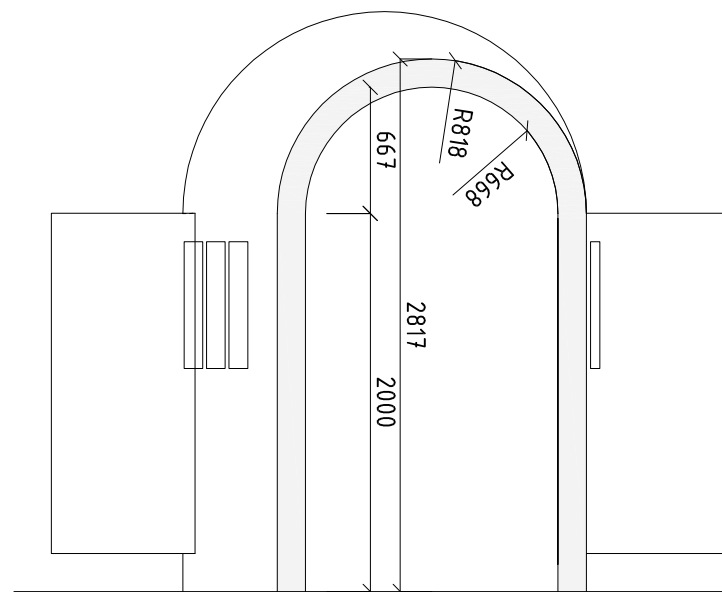

Technical drawing showing the cross-section of a dome structure. The drawing includes the following dimensions and labels:


- Dimensions:**
 - Overall width: 1800
 - Overall height: 3067
 - Radius of the dome: R917
 - Radius of the dome: R1068
 - Height of the dome: 2917
 - Height of the dome: 2000
 - Height of the dome: 1800
 - Width of the dome: 750
 - Width of the dome: 150
 - Width of the dome: 1835
 - Width of the dome: 200
- Labels:**
 - PRAVÁ STRANA KOMIX



<div><div>PRAJAGA</div><div>U lužického semináře 34 Praha 1 - Malá Štrana, 11800 GSM.: + 420 608 702 512 mail: info@prajaga.cz</div></div> <div>VYPRACOVAL</div> <div>Ing. Arch. Martin Poldauf</div>	<div>NÁZEV STAVBY</div> <div>NOVÁ NUMISMATICKÁ EXPOZICE - Východočeské muzeum v Pardubicích Zámek čp. 2, 530 02, Pardubice</div> <div>INVESTOR</div> <div>Východočeské muzeum v Pardubicích Zámek čp. 2, 530 02, Pardubice IČO: 14450542</div> <div> Východočeské muzeum v Pardubicích</div>		
<div>ZODPOVĚDNÝ PROJEKTANT</div> <div>Ing. Arch. Martin Poldauf</div> <div>HLAVNÍ INŽENÝR PROJEKTU</div> <div>Ing. Arch. Martin Poldauf</div> <div>AUTOR</div> <div>Ing. Arch. Martin Poldauf</div>	<div>K.01.</div> <div>SDK TUNEL K POKLADU</div> <div>ZDENĚK KOLÁŘSKÝ + PRODEJ / PROPAGACE</div>		<div>ČÍSLO PARÉ</div>
	<div>DATUM</div> <div>03/2020</div>	<div>MĚŘÍTKO</div> <div>1:40</div>	<div>FORMÁT</div> <div>A3</div>
	<div>STUPĚŇ</div> <div>ZADÁVACÍ DOKUMENTACE VÝSTAVNÍCH PROSTOR</div>		<div>ČÍSLO VÝKRESU</div> <div>K.11</div>

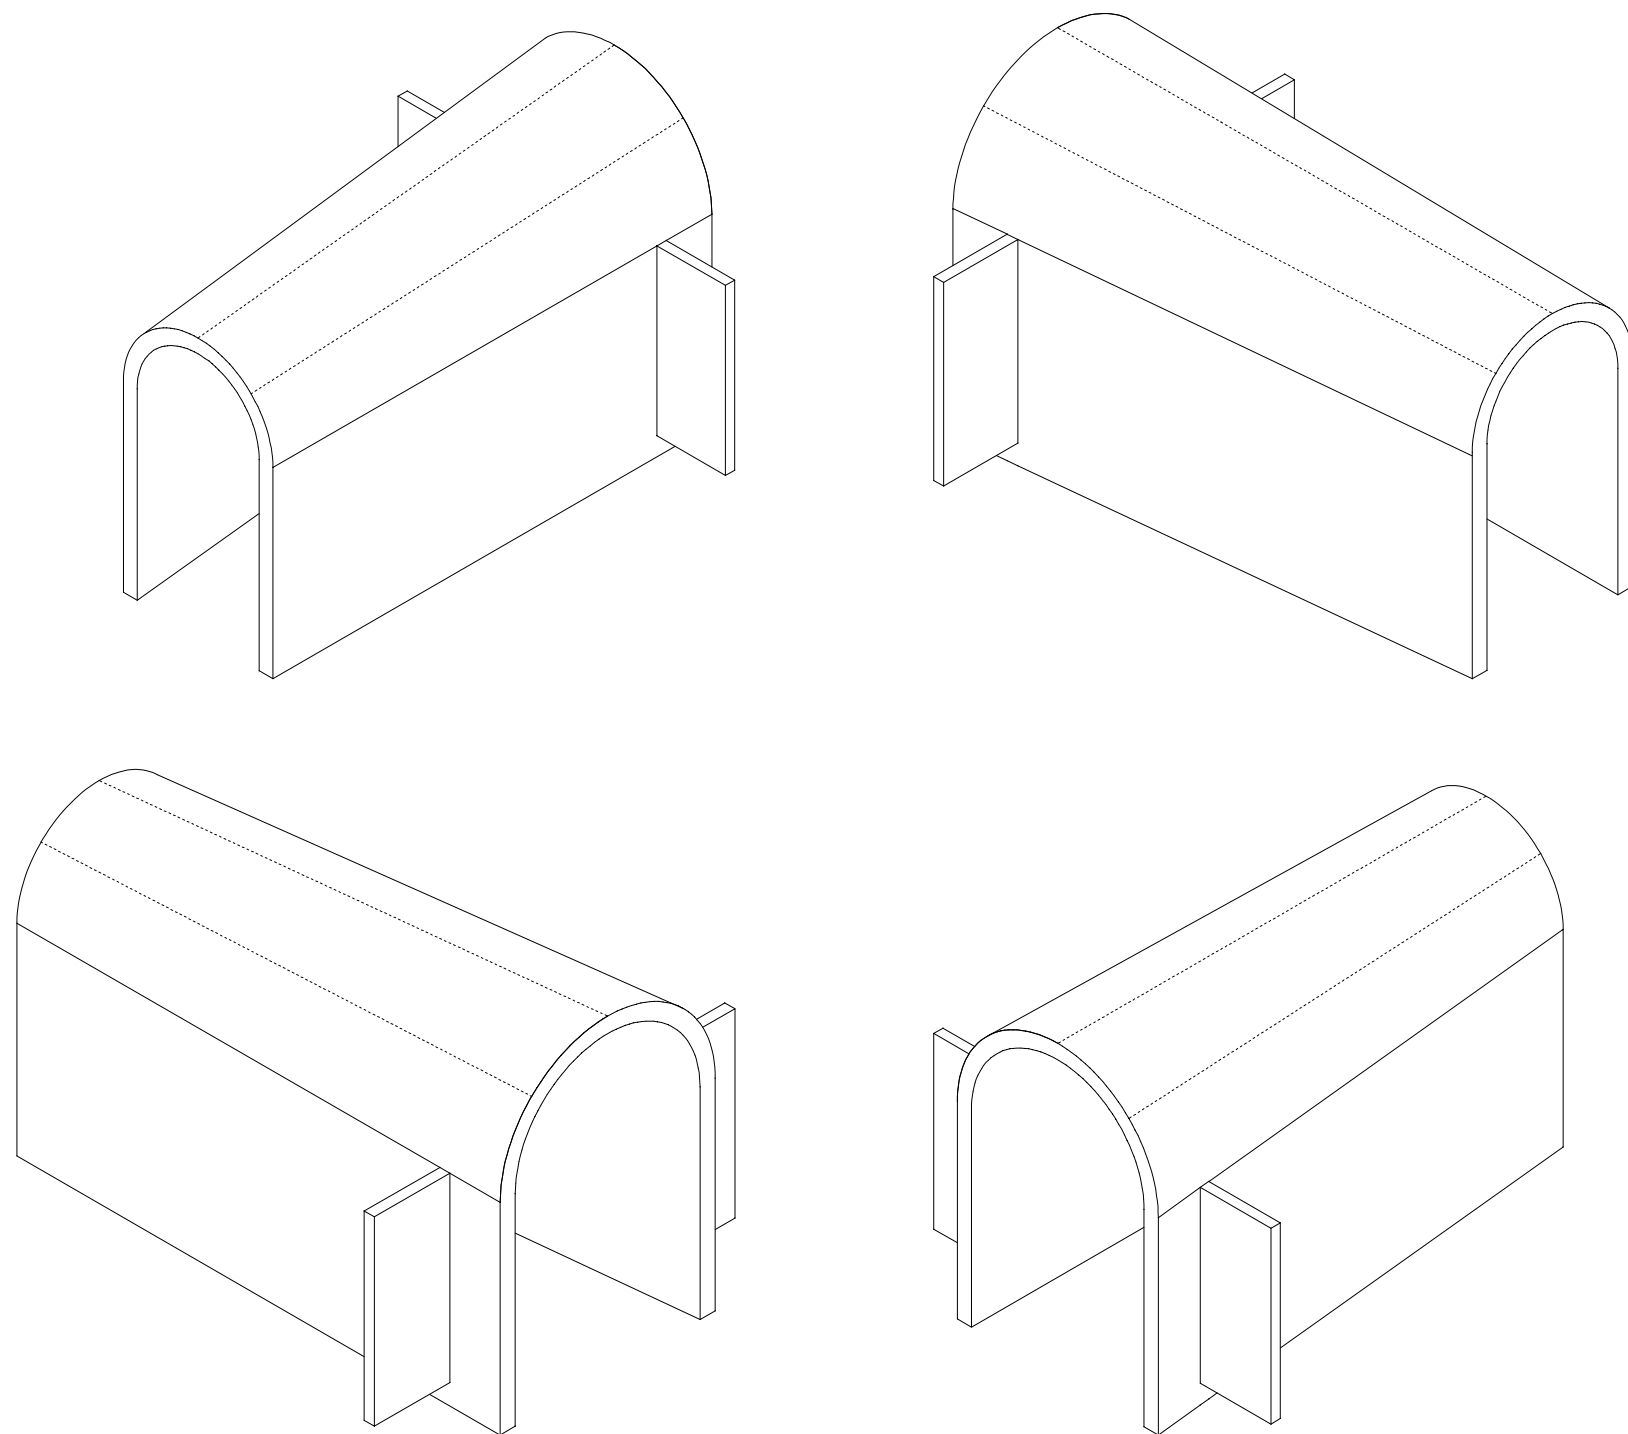

K.01 - PŘÍSTUPOVÝ TUNEL K POKLADU


- SDK KONSTRUKCE, KOTVENA DO STÁVAJÍCÍ PODLAHY
- SOUČASTÍ JE KOMIX O NÁLEZU POKLADU
- VE VRCHOLU KLENBY BUDOU NASTAVITELNÉ SVĚTLA
- BARVA TUNELU BÍLÁ RAL 9003
- VENKOVNÍ STRANY BUDOU SLUŽIT JAKO STĚNY PRO INSTALACI PANELŮ - KOVÁRSKÝ
- TUNEL - KOMIX O NÁLEZU DENÁROVÉHO POKLADU

<div>PRAJAGA</div> <div>U lužického semináře 34 Praha 1 – Malá Strana, 11800 GSM. : + 420 608 702 512 mail : info@prajaga.cz</div>		<div>NÁZEV STAVBY</div> <div>NOVÁ NUMISMATICKÁ EXPOZICE – Východočeské muzeum v Pardubicích Zámek čp. 2, 530 02, Pardubice</div>	
<div>VYPRACOVAL</div> <div>Ing. Arch. Martin Poldauf</div>		<div>INVESTOR</div> <div>Východočeské muzeum v Pardubicích Zámek čp. 2, 530 02, Pardubice IČO: 14450542</div> <div> Východočeské muzeum v Pardubicích</div>	
<div>ZODPOVĚDNÝ PROJEKTANT</div> <div>Ing. Arch. Martin Poldauf</div>		<div>ČÍSLO PARÉ</div>	
<div>HLAVNÍ INŽENÝR PROJEKTU</div> <div>Ing. Arch. Martin Poldauf</div>			
<div>AUTOR</div> <div>Ing. Arch. Martin Poldauf</div>		<div>K.01. SDK TUNEL K POKLADU ZDENĚK KOLÁŘSKÝ + PRODEJ / PROPAGACE</div>	
<div>DATUM</div> <div>03/2020</div>		<div>MĚŘÍTKO</div>	<div>FORMÁT</div> <div>A3</div>
<div>STUPEŇ</div> <div>ŽADÁVACÍ DOKUMENTACE VÝSTAVNÍCH PROSTOR</div>		<div>ČÍSLO VÝKRESU</div> <div>K.12</div>	

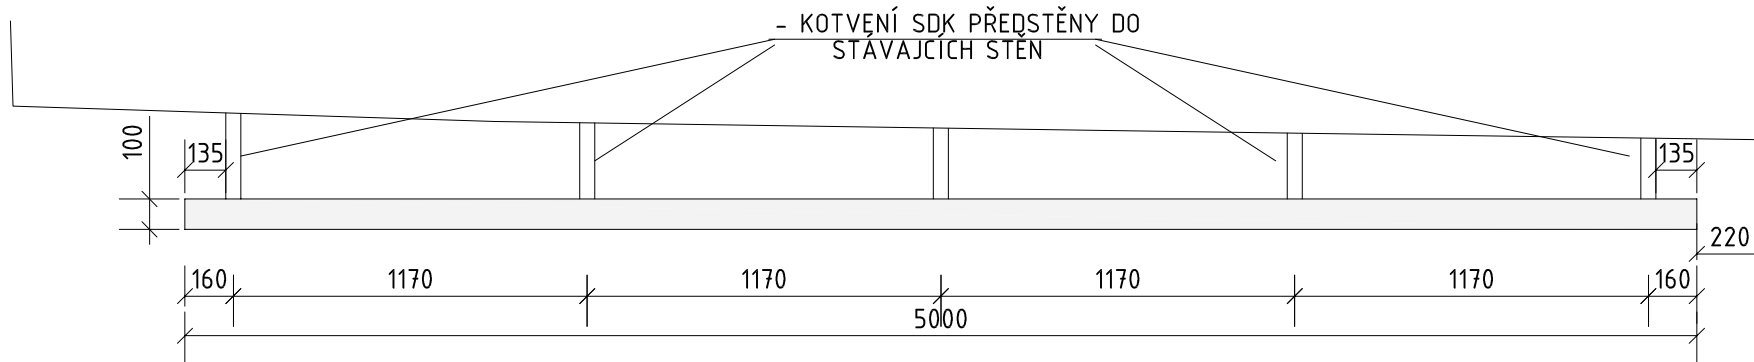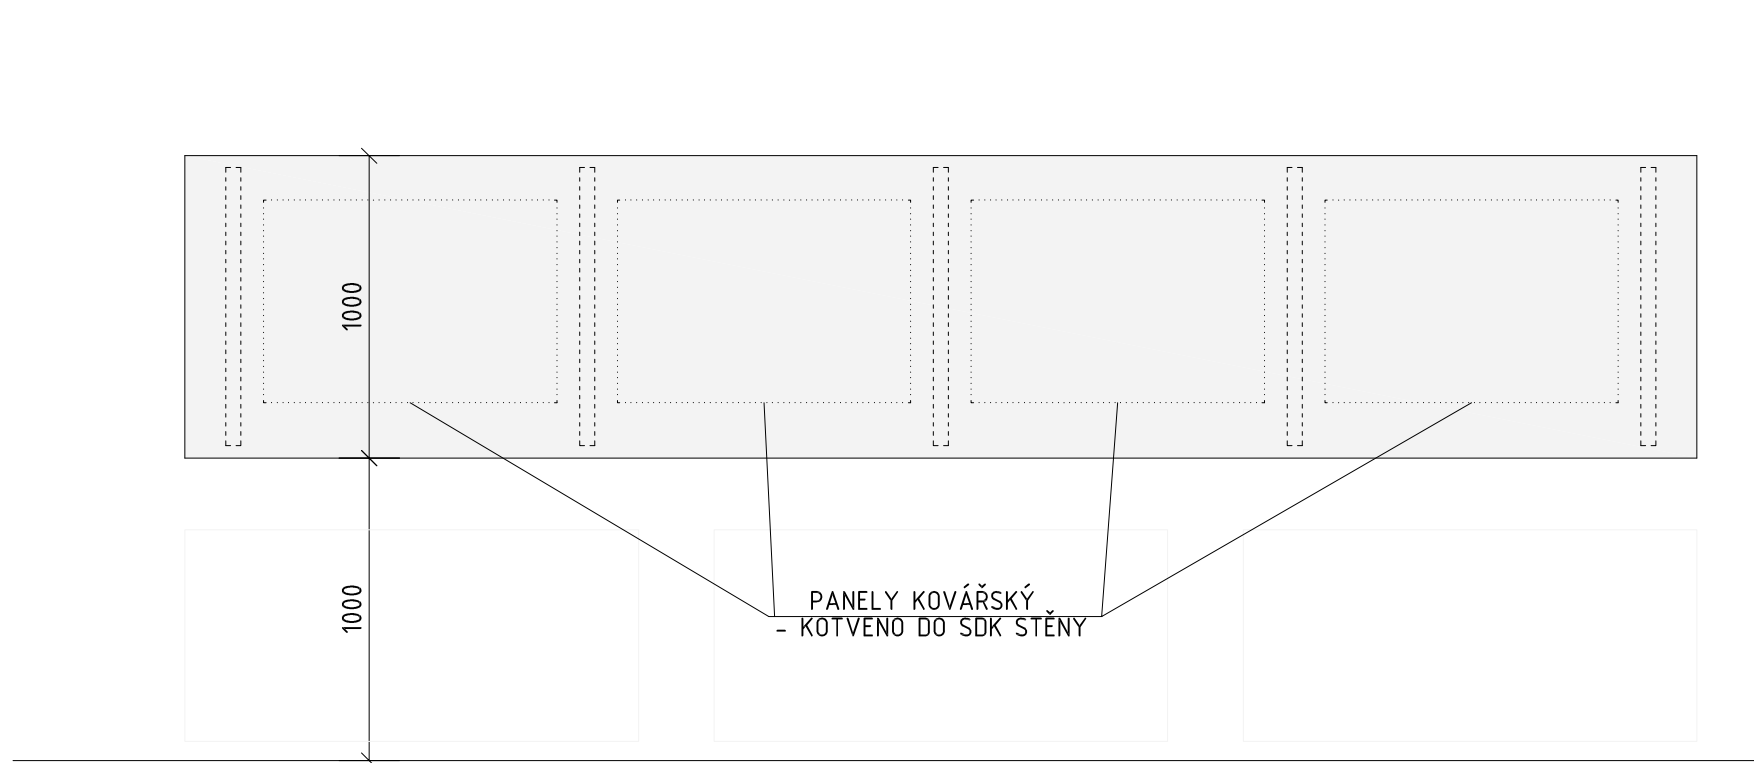

- SDK KONSTRUKCE NA STĚNÁCH
- BARVA BILÁ RAL 9003


- SDK KONSTRUKCE 100mm
- 1x12,5mm SDK +
NOSNY PROFIL +
1x12,5mm SDK

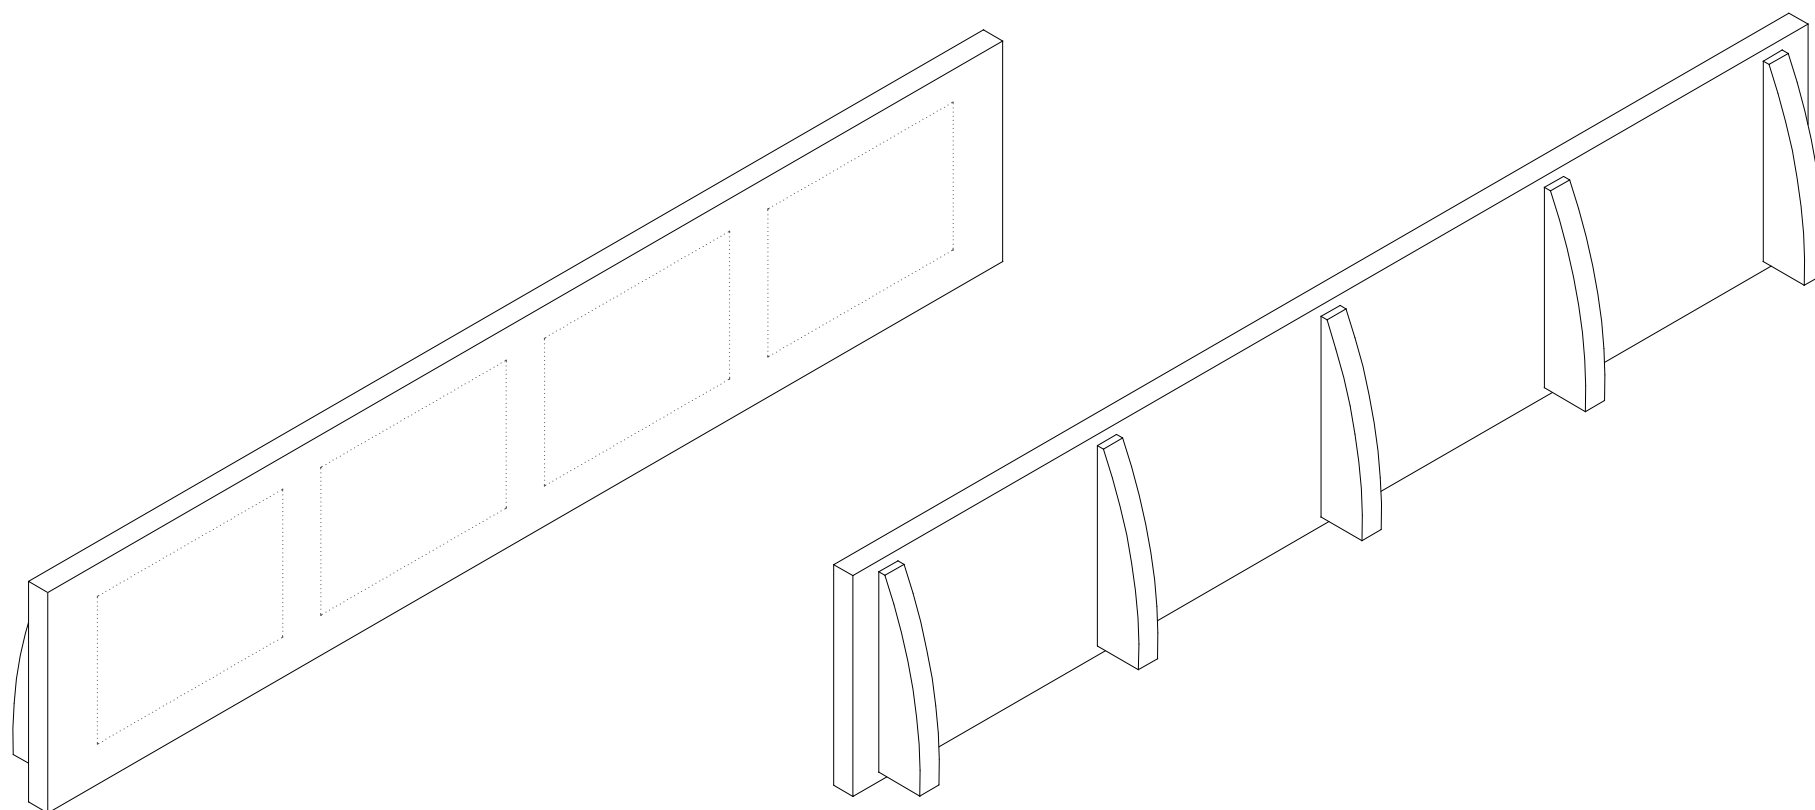

<div> <div> PRAJAGA </div> <div> U lužického semináře 34 Praha 1 - Malá Strana, 11800 GSM : + 420 608 702 512 mail : info@prajaga.cz </div> </div>	NÁZEV STAVBY NOVÁ NUMISMATICKÁ EXPOZICE – Východočeské muzeum v Pardubicích Zámek čp. 2, 530 02, Pardubice		
	INVESTOR Východočeské muzeum v Pardubicích Zámek čp. 2, 530 02, Pardubice IČO: 14450542		
	ZODPOVĚDNÝ PROJEKTANT Ing. Arch. Martin Poldauf		ČÍSLO PARÉ
	HLAVNÍ INŽENÝR PROJEKTU Ing. Arch. Martin Poldauf		K.02 / K.03 SDK PANELY PRO EXPOZICI KOLÁŘSKÝ ZDENĚK KOLÁŘSKÝ + PRODEJ / PROPAGACE
	AUTOR Ing. Arch. Martin Poldauf		DATUM 03/2020 MĚŘÍTKO 1:25 FORMÁT A3
STUPEŇ		ZADÁVACÍ DOKUMENTACE VYSTAVNÍCH PROSTOR	
		ČÍSLO VÝKRESU K.13	


TENTO NÁVRH JE DUŠEVNÍM VLASTNICTVÍM AUTORA A JE CHRÁNĚN VE SMYSLU "AUTORSKÉHO ZÁKONA" (Č.121/2000 Sb.)

POHLED BOČNÍ

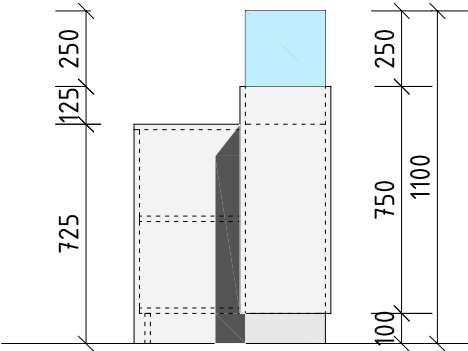


POHLED ČELNÍ

- MDF laminovaná
- barva bílá RAL 9003
- sklo FLOAT 10mm, lepeno na pokos 45°

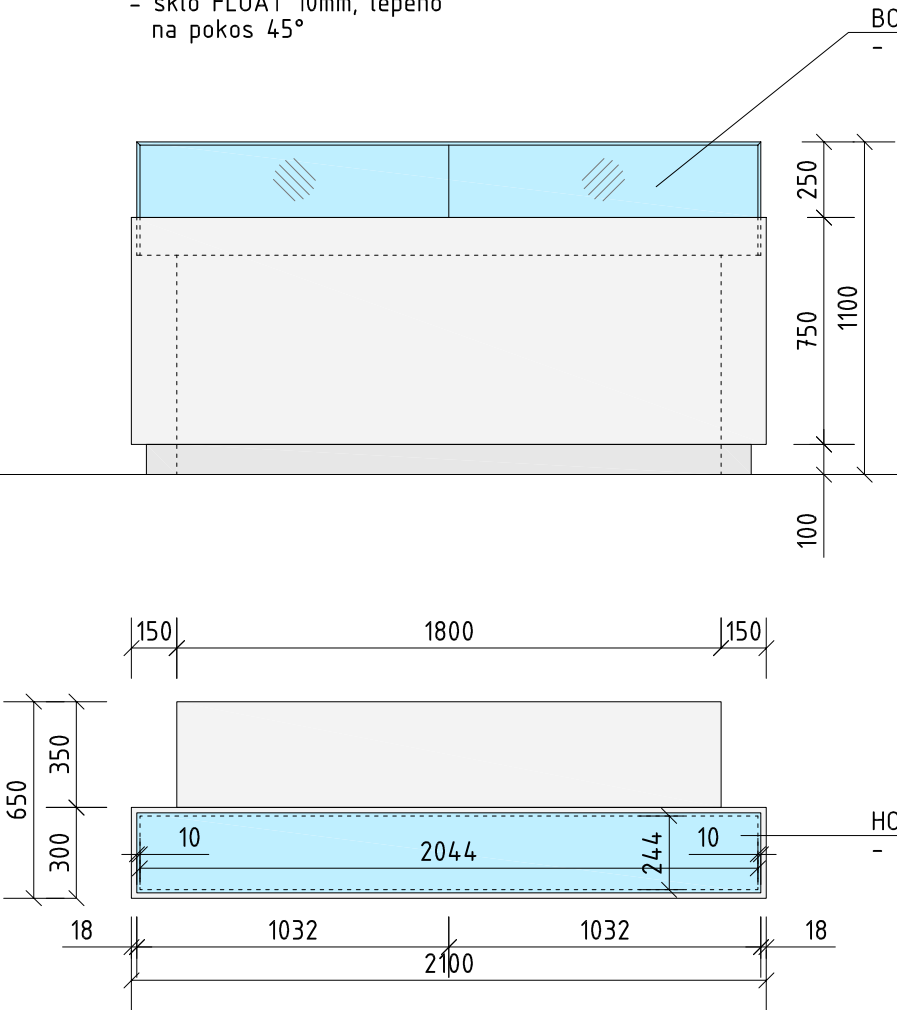


ŘEZ 1-1

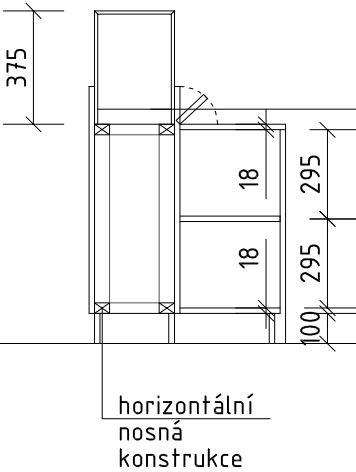


POHLED ZADNÍ


- MDF laminovaná
- barva bílá RAL 9003
- sklo FLOAT 10mm, lepeno na pokos 45°

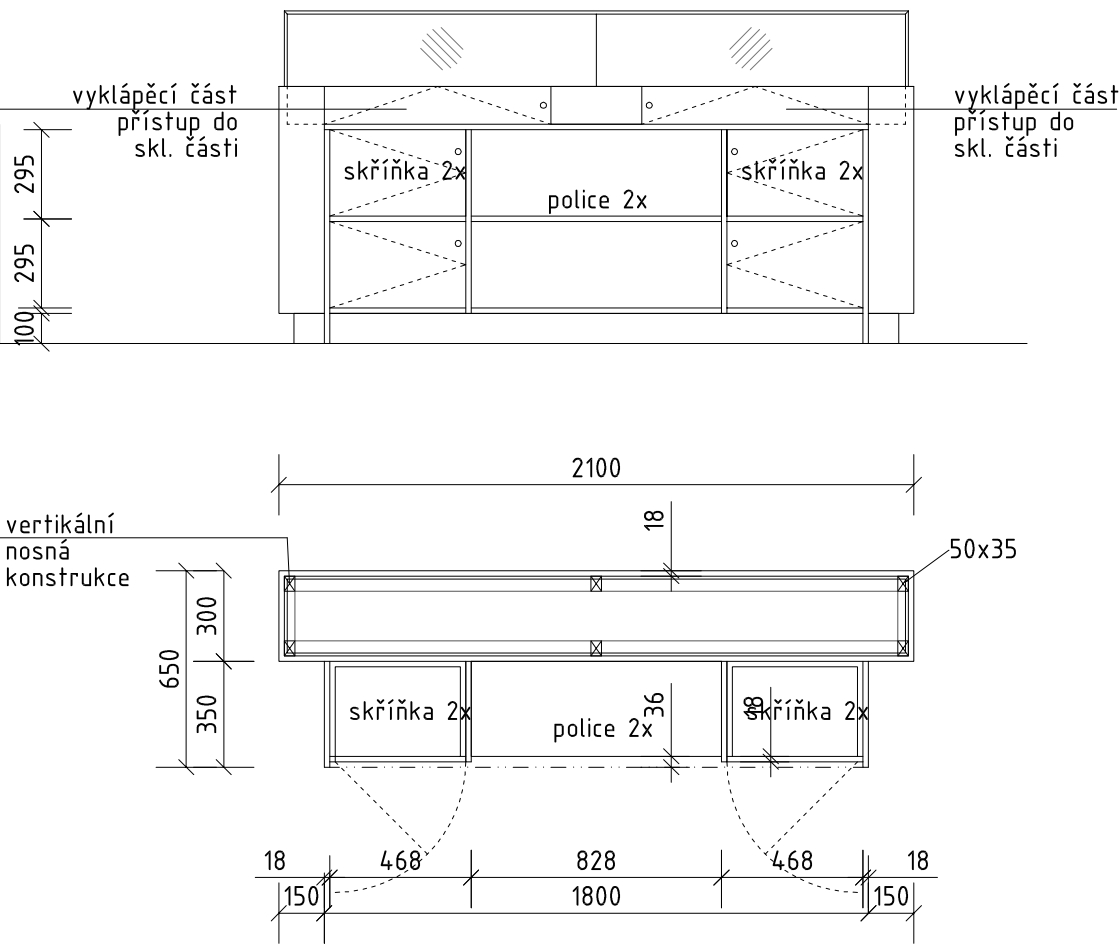


PŮDORYS

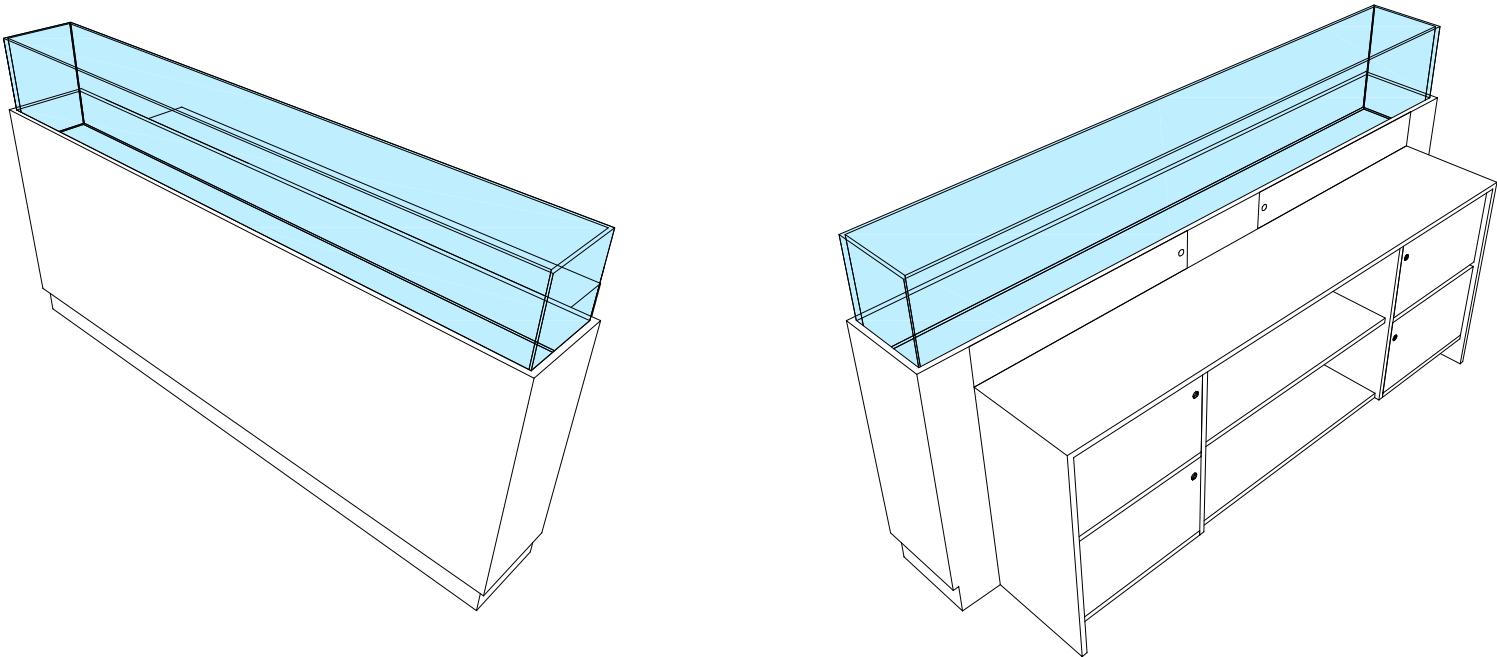


AXONOMETRIE

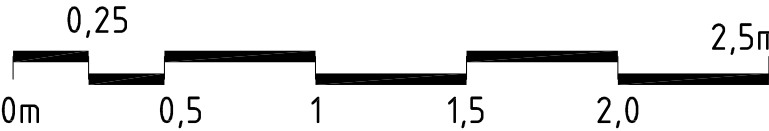


PRAJAGA U lužického semináře 34 Praha 1 – Malá Strana, 11800 GSM. : + 420 608 702 512 mail : info@prajaga.cz		NÁZEV STAVBY NOVÁ NUMISMATICKÁ EXPOZICE – Východočeské muzum v Pardubicích Zámek čp. 2, 530 02, Pardubice	
INVESTOR Východočeské muzum v Pardubicích Zámek čp. 2, 530 02, Pardubice IČO: 14450542		 Východočeské muzeum v Pardubicích	
YVPRACOVAL Ing. Arch. Martin Poldauf		ČÍSLO PARÉ	
ZODPOVĚDNÝ PROJEKTANT Ing. Arch. Martin Poldauf			
HLAVNÍ INŽENÝR PROJEKTU Ing. Arch. Martin Poldauf			
AUTOR Ing. Arch. Martin Poldauf			
DATUM 03/2020 MĚŘITKO 1:25			
STUPĚŇ ZAŽÁVACÍ DOKUMENTACE VÝSTAVNÍCH PROSTOR		FORMÁT A3	
		ČÍSLO VÝKRESU K.14	

K.05. KRUHOVÉ TABLO - PUBLIKACE
POHLED CELKOVÝ

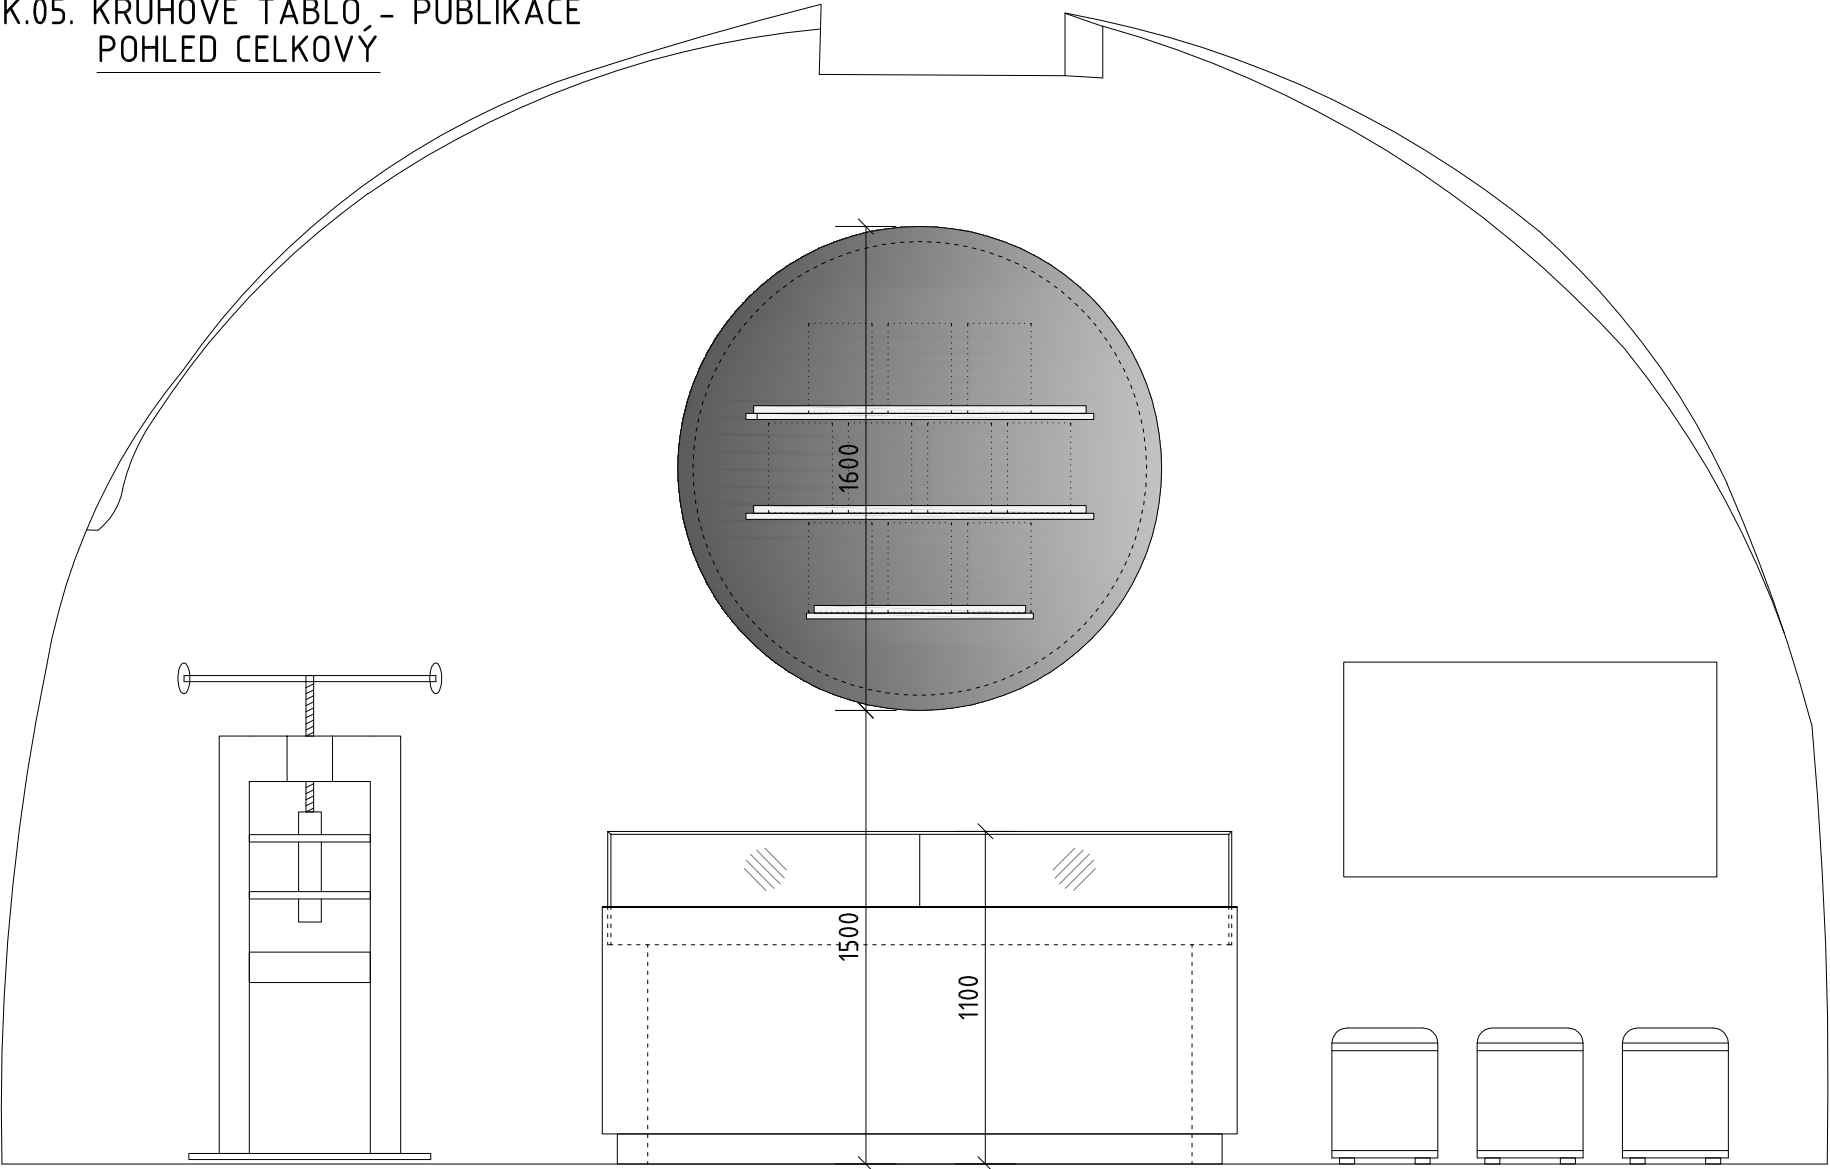

DETAIL 1:2

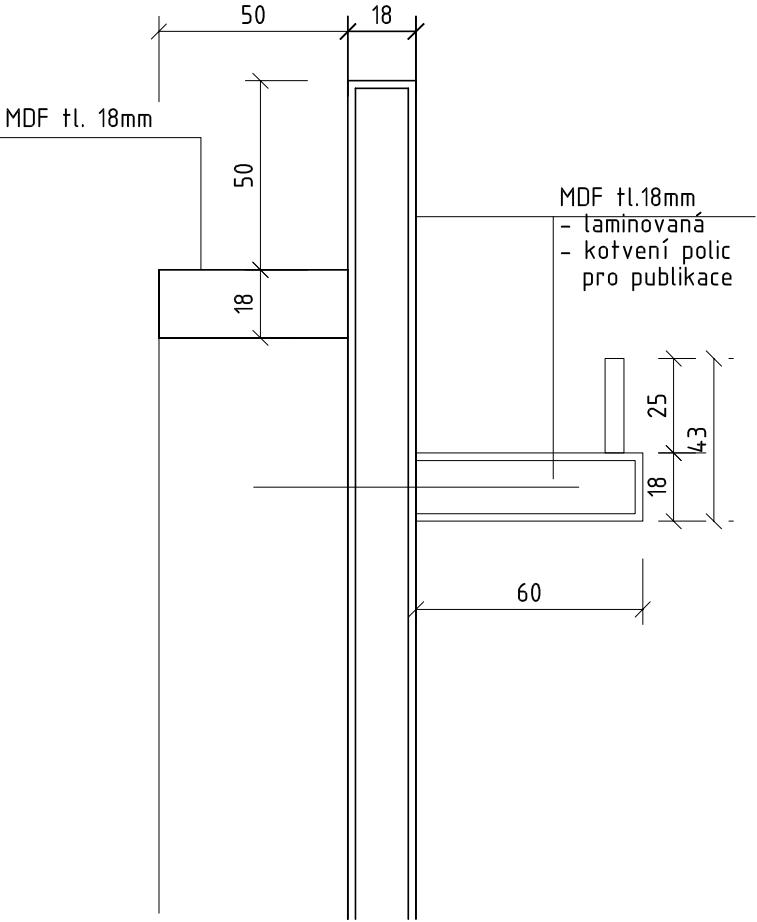





ŘEZ 1-1

POHLED / Varianta 1


- MDF laminovaná
- barva bílá
- vyříznuto z jednoho kusu
- spodní konstrukce MDF
- pás výšky 5cm

POHLED / Varianta 2

- MDF laminovaná
- barva bílá
- složeno ze čtyřech kusů
- spodní konstrukce MDF
- pás výšky 5cm

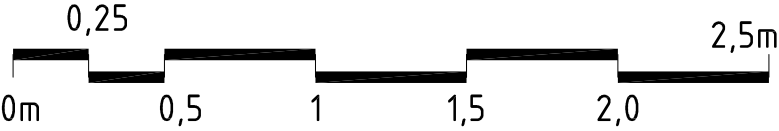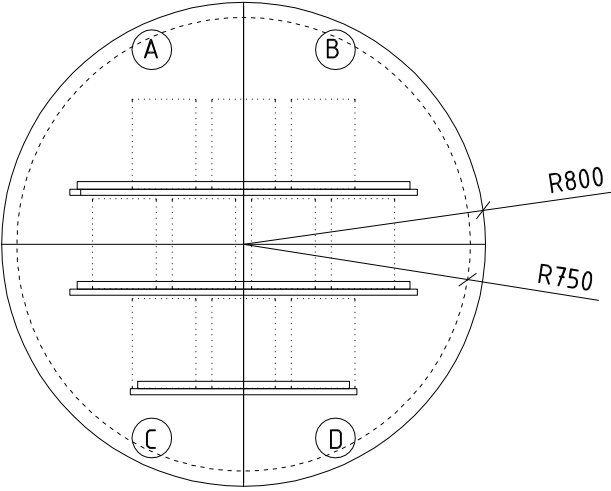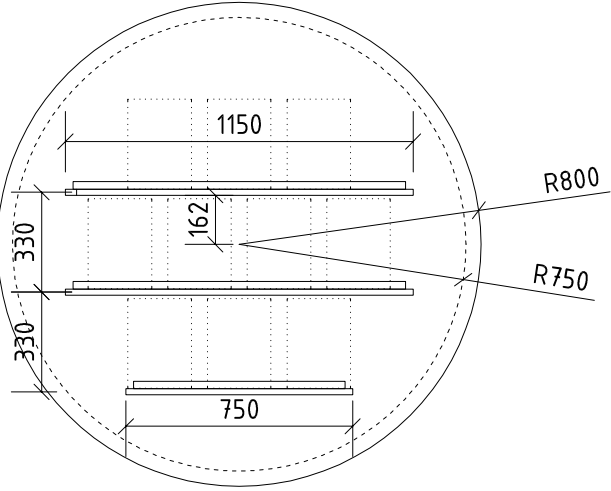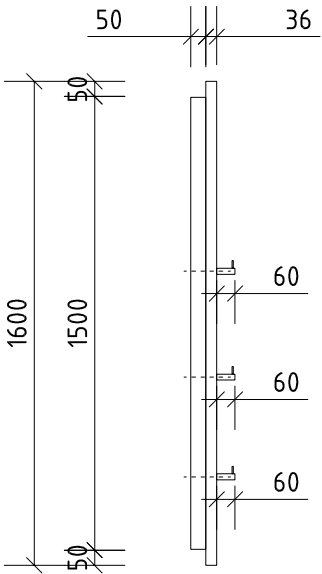

PRAJAGA U lužického semináře 34 Praha 1 – Malá Strana, 11800 GSM. : + 420 608 702 512 mail : info@prajaga.cz	NÁZEV STAVBY NOVÁ NUMISMATICKÁ EXPOZICE – Východočeské muzeum v Pardubicích Zámek čp. 2, 530 02, Pardubice		
VYPRACOVAL Ing. Arch. Martin Poldauf	INVESTOR Východočeské muzeum v Pardubicích Zámek čp. 2, 530 02, Pardubice IČO: 14450542		
ZODPOVĚDNÝ PROJEKTANT Ing. Arch. Martin Poldauf	K.05. KRUHOVÝ PANEL – PUBLIKACE ZDENĚK KOLÁŘSKÝ + PRODEJ / PROPAGACE		ČÍSLO PARÉ
HLAVNÍ INŽENÝR PROJEKTU Ing. Arch. Martin Poldauf			
AUTOR Ing. Arch. Martin Poldauf			
DATUM 03/2020	MĚŘÍTKO 1:25	FORMÁT A3	
STUPĚŇ ZAŽÁVACÍ DOKUMENTACE VÝSTAVNÍCH PROSTOR			ČÍSLO VÝKRESU K.15

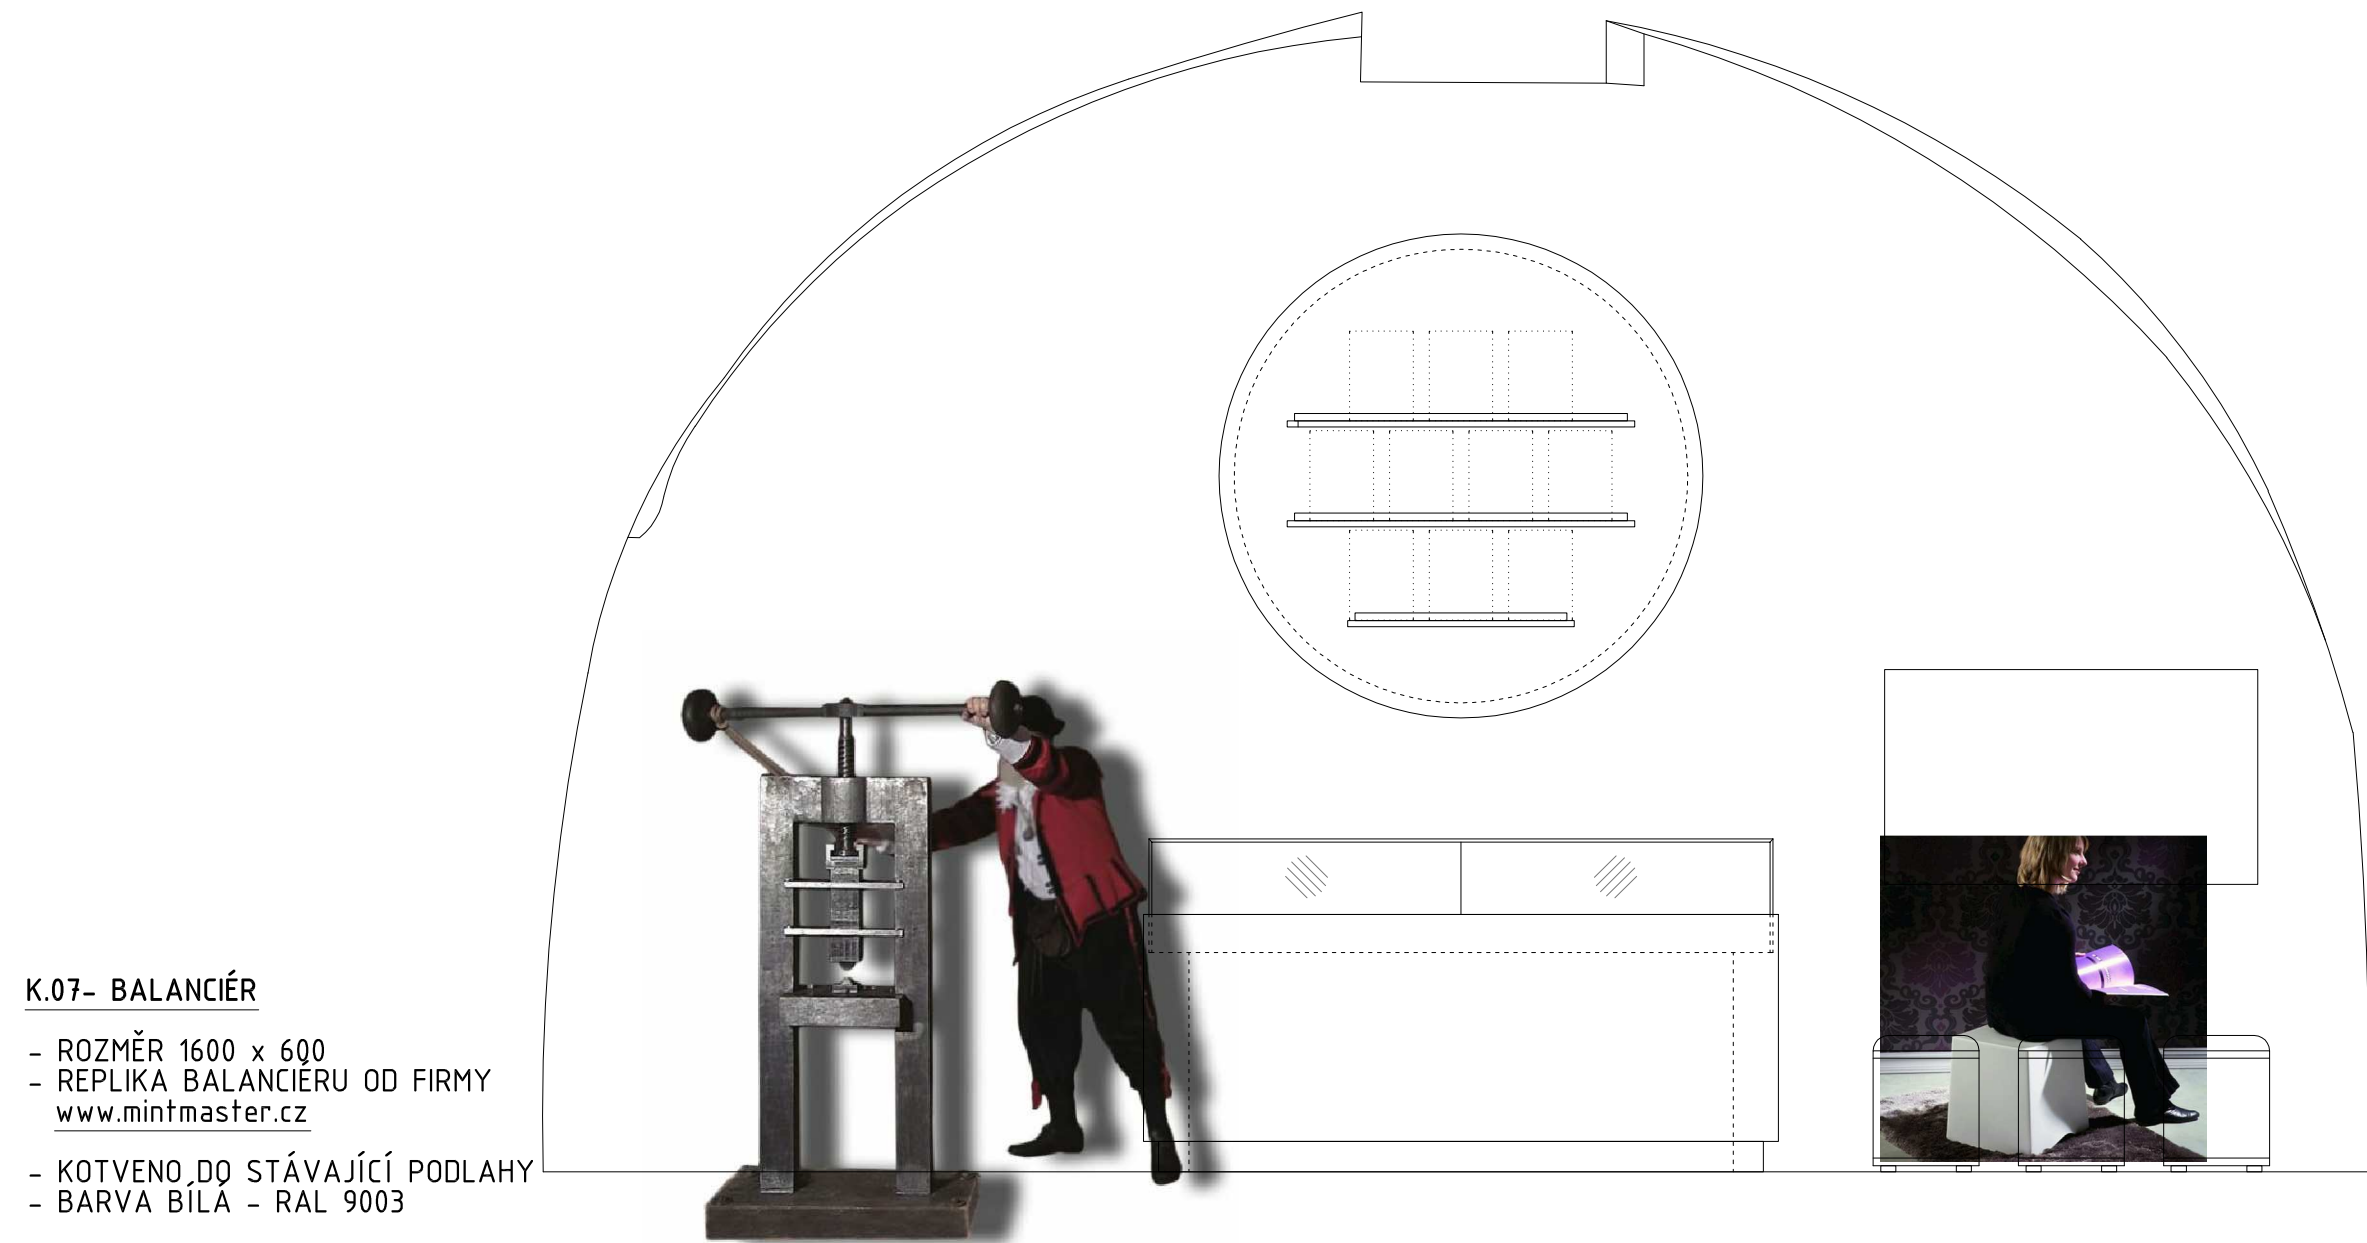


K.07- BALANCIÉR


- ROZMĚR 1600 x 600
- REPLIKA BALANCIÉRU OD FIRMY www.mintmaster.cz
- KOTVENO DO STÁVAJÍCÍ PODLAHY
- BARVA BÍLÁ - RAL 9003



K.06 - 3 x BÍLÝ TABURET

- výrobce Koziol Taburet Briq, bílá

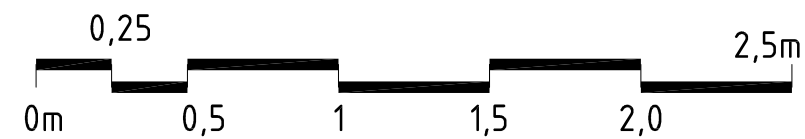

<div>PRAJAGA</div> <div>U lužického semináře 34 Praha 1 – Malá Strana, 11800 GSM. : + 420 608 702 512 mail : info@prajaga.cz</div>	NÁZEV STAVBY NOVÁ NUMISMATICKÁ EXPOZICE – Východočeské muzum v Pardubicích Zámek čp. 2, 530 02, Pardubice		
	INVESTOR Východočeské muzum v Pardubicích Zámek čp. 2, 530 02, Pardubice IČO: 14450542		<div> Východočeské muzeum v Pardubicích</div>
	VYPRACOVAL Ing. Arch. Martin Poldauf		
	ZODPOVĚDNÝ PROJEKTANT Ing. Arch. Martin Poldauf		
	HLAVNÍ INŽENÝR PROJEKTU Ing. Arch. Martin Poldauf		
AUTOR Ing. Arch. Martin Poldauf	K.06 / K.07 TABURET / BALANCIÉR ZDENĚK KOLÁŘSKÝ + PRODEJ / PROPAGACE		ČÍSLO PARÉ
DATUM 03/2020	MĚŘÍTKO 1:25	FORMÁT A3	ČÍSLO VÝKRESU K.16
STUPEŇ ZADÁVACÍ DOKUMENTACE VYSTAVNÍCH PROSTOR			

TENTO NÁVRH JE DUŠEVNÍM VLASTNICTVÍM AUTORA A JE CHRÁNĚN VE SMYSLU "AUTORSKÉHO ZÁKONA" (Č.121/2000 Sb.)

K.08 - NÁSTĚNNÝ PANELY KOVÁŘSKÝ

- CELKEM 16ks
- ROZMER 970 x 670
- NOVÝ NÁTER DREVĚNÝCH RÁMŮ
- BARVA BILÁ RAL 9003
- VYMEŇA PODKLADNÍ DEKORATIVNÍ PLSTĚ (FILC) + NOVÝ NÁTER RÁMŮ
- NUTNÉ PREDLOŽIT VZOREK - BARVA SEDIVÁ


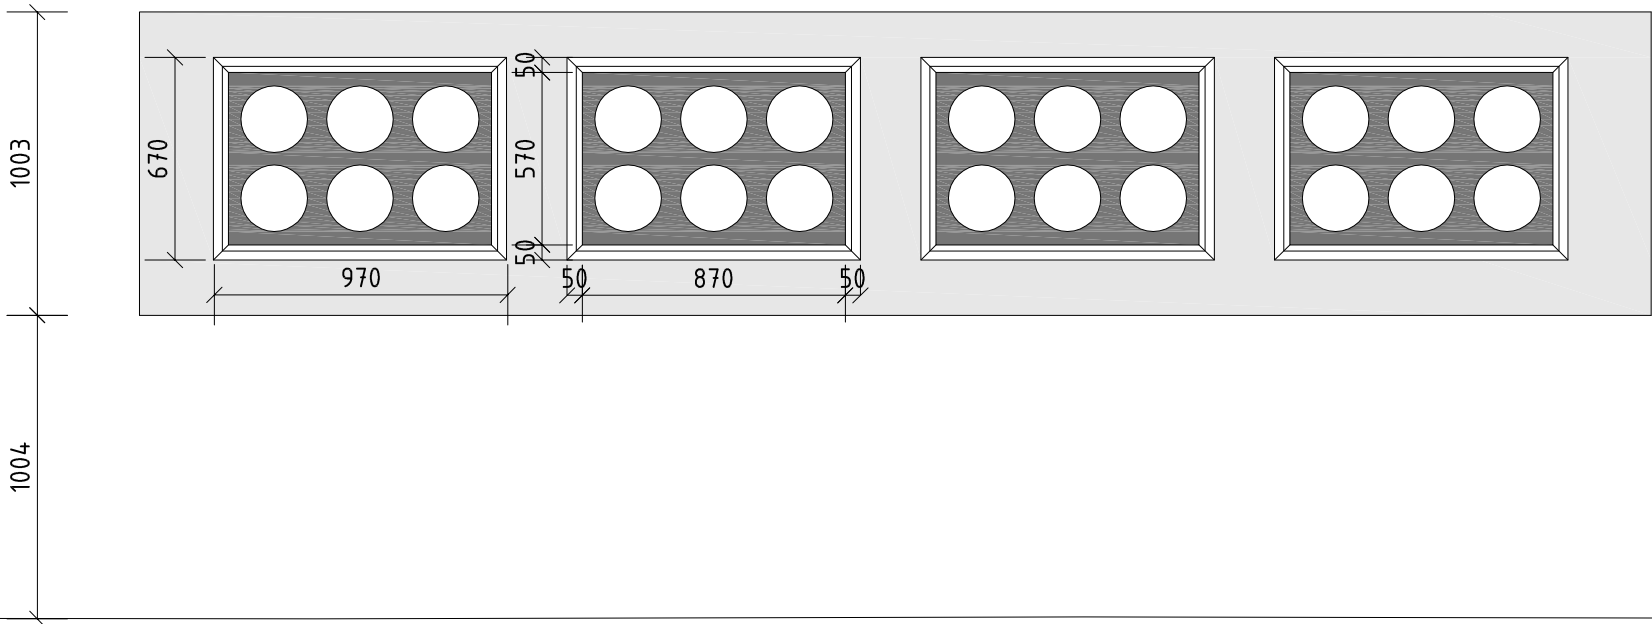



FOTO STÁVAJÍCÍCH PANELŮ





PRAJAGA U lužického semináře 34 Praha 1 – Malá Strana, 11800 GSM. : + 420 608 702 512 mail : info@prajaga.cz	NÁZEV STAVBY NOVÁ NUMISMATICKÁ EXPOZICE – Východočeské muzeum v Pardubicích Zámek čp. 2, 530 02, Pardubice		
VYPRACOVAL Ing. Arch. Martin Poldauf	INVESTOR Východočeské muzeum v Pardubicích Zámek čp. 2, 530 02, Pardubice IČO: 14450542		 Východočeské muzeum v Pardubicích
ZODPOVĚDNÝ PROJEKTANT Ing. Arch. Martin Poldauf	K.08 VITRÍNY ZDEŇKA KOLÁŘSKÉHO ZDENĚK KOLÁŘSKÝ + PRODEJ / PROPAGACE		
HLAVNÍ INŽENÝR PROJEKTU Ing. Arch. Martin Poldauf			
AUTOR Ing. Arch. Martin Poldauf			
DATUM 03/2020	MĚŘÍTKO 1:25	FORMÁT A3	ČÍSLO PARÉ
STUPEŇ ZADÁVACÍ DOKUMENTACE VYSTAVNÍCH PROSTOR	ČÍSLO VÝKRESU K.17		

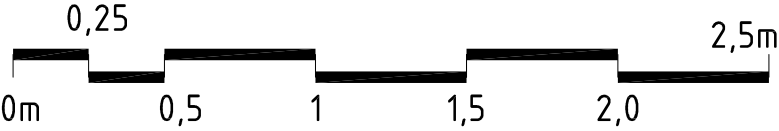


OD ČESKÉHO TOLARU KE
SVĚTOVÉMU DOLARU

- kolem centrálního sloupu kruhový prstenec - výstavní svítící vitrína
- po obvodu místnosti budou instalovány stávající vitríny, vždy zády k sobě
- na čelo vitrín bude instalován krycí panel
- celkem 5 "hnízd" po dvou kusech
- v zazděných nikách (SDK předstěna) na severní stěně budou na kruhových tabulkách umístěny displeje
- na dvou přilehlých stěnách, vymezených klenbami, budou instalovány kruhové tabule
- naproti vstupním dveřím bude instalován rodokmen tolaru
- v boční komůrce (místnost 1.10) bude prostorová instalace reálné nálezové situace s projekcí

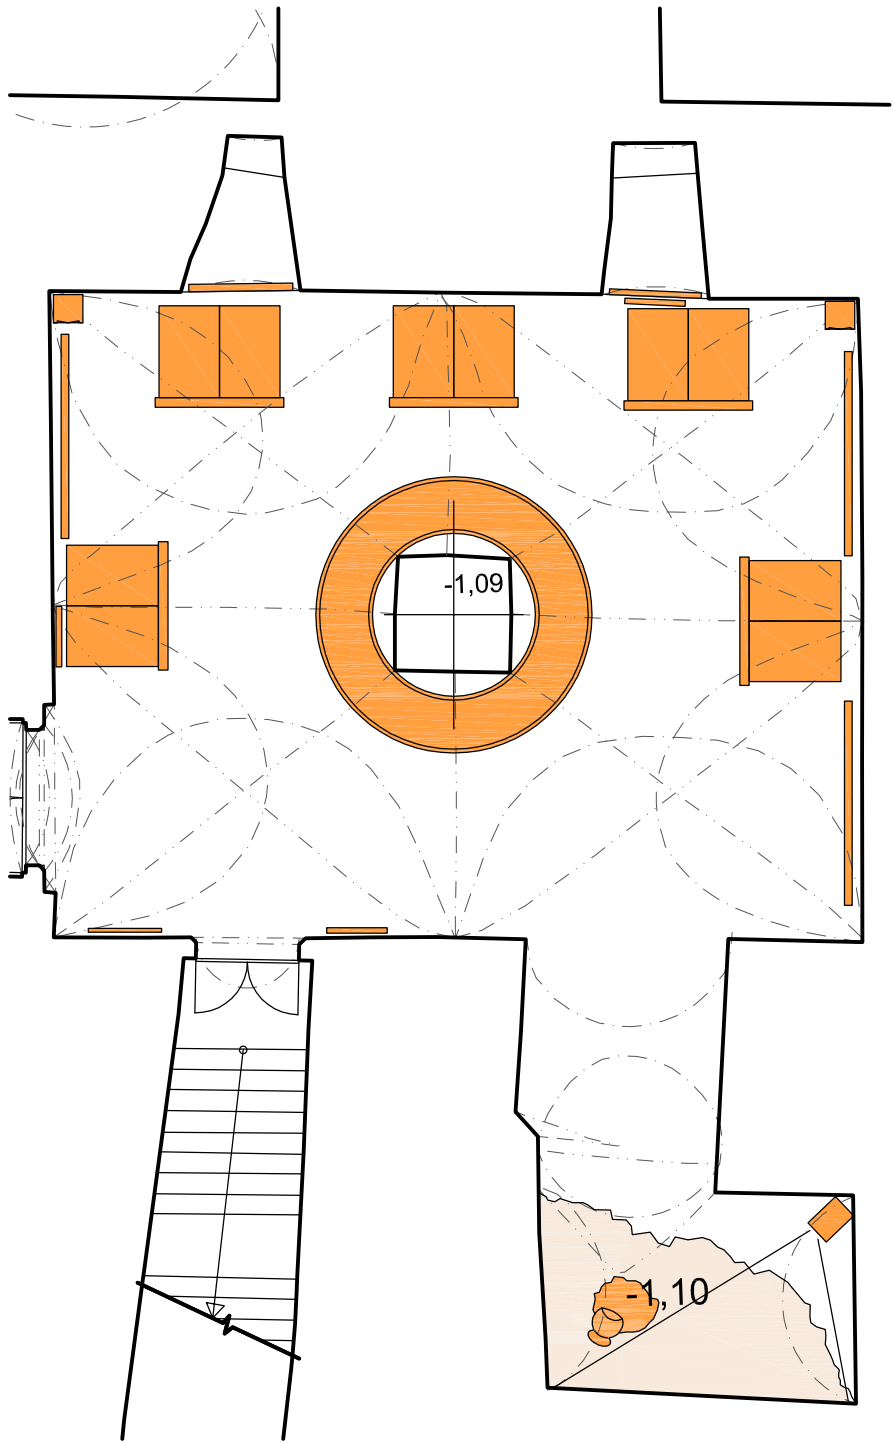

PRAJAGA U lužického semináře 34 Praha 1 – Malá Strana, 11800 GSM. : + 420 608 702 512 mail : info@prajaga.cz		NÁZEV STAVBY NOVÁ NUMISMATICKÁ EXPOZICE – Východočeské muzeum v Pardubicích Zámek čp. 2, 530 02, Pardubice	
VYPRACOVAL Ing. Arch. Martin Poldauf		INVESTOR Východočeské muzeum v Pardubicích Zámek čp. 2, 530 02, Pardubice IČO: 14450542	
ZODPOVĚDNÝ PROJEKTANT Ing. Arch. Martin Poldauf		 Východočeské muzeum v Pardubicích	
HLAVNÍ INŽENÝR PROJEKTU Ing. Arch. Martin Poldauf			
AUTOR Ing. Arch. Martin Poldauf			
DATUM 03/2020			

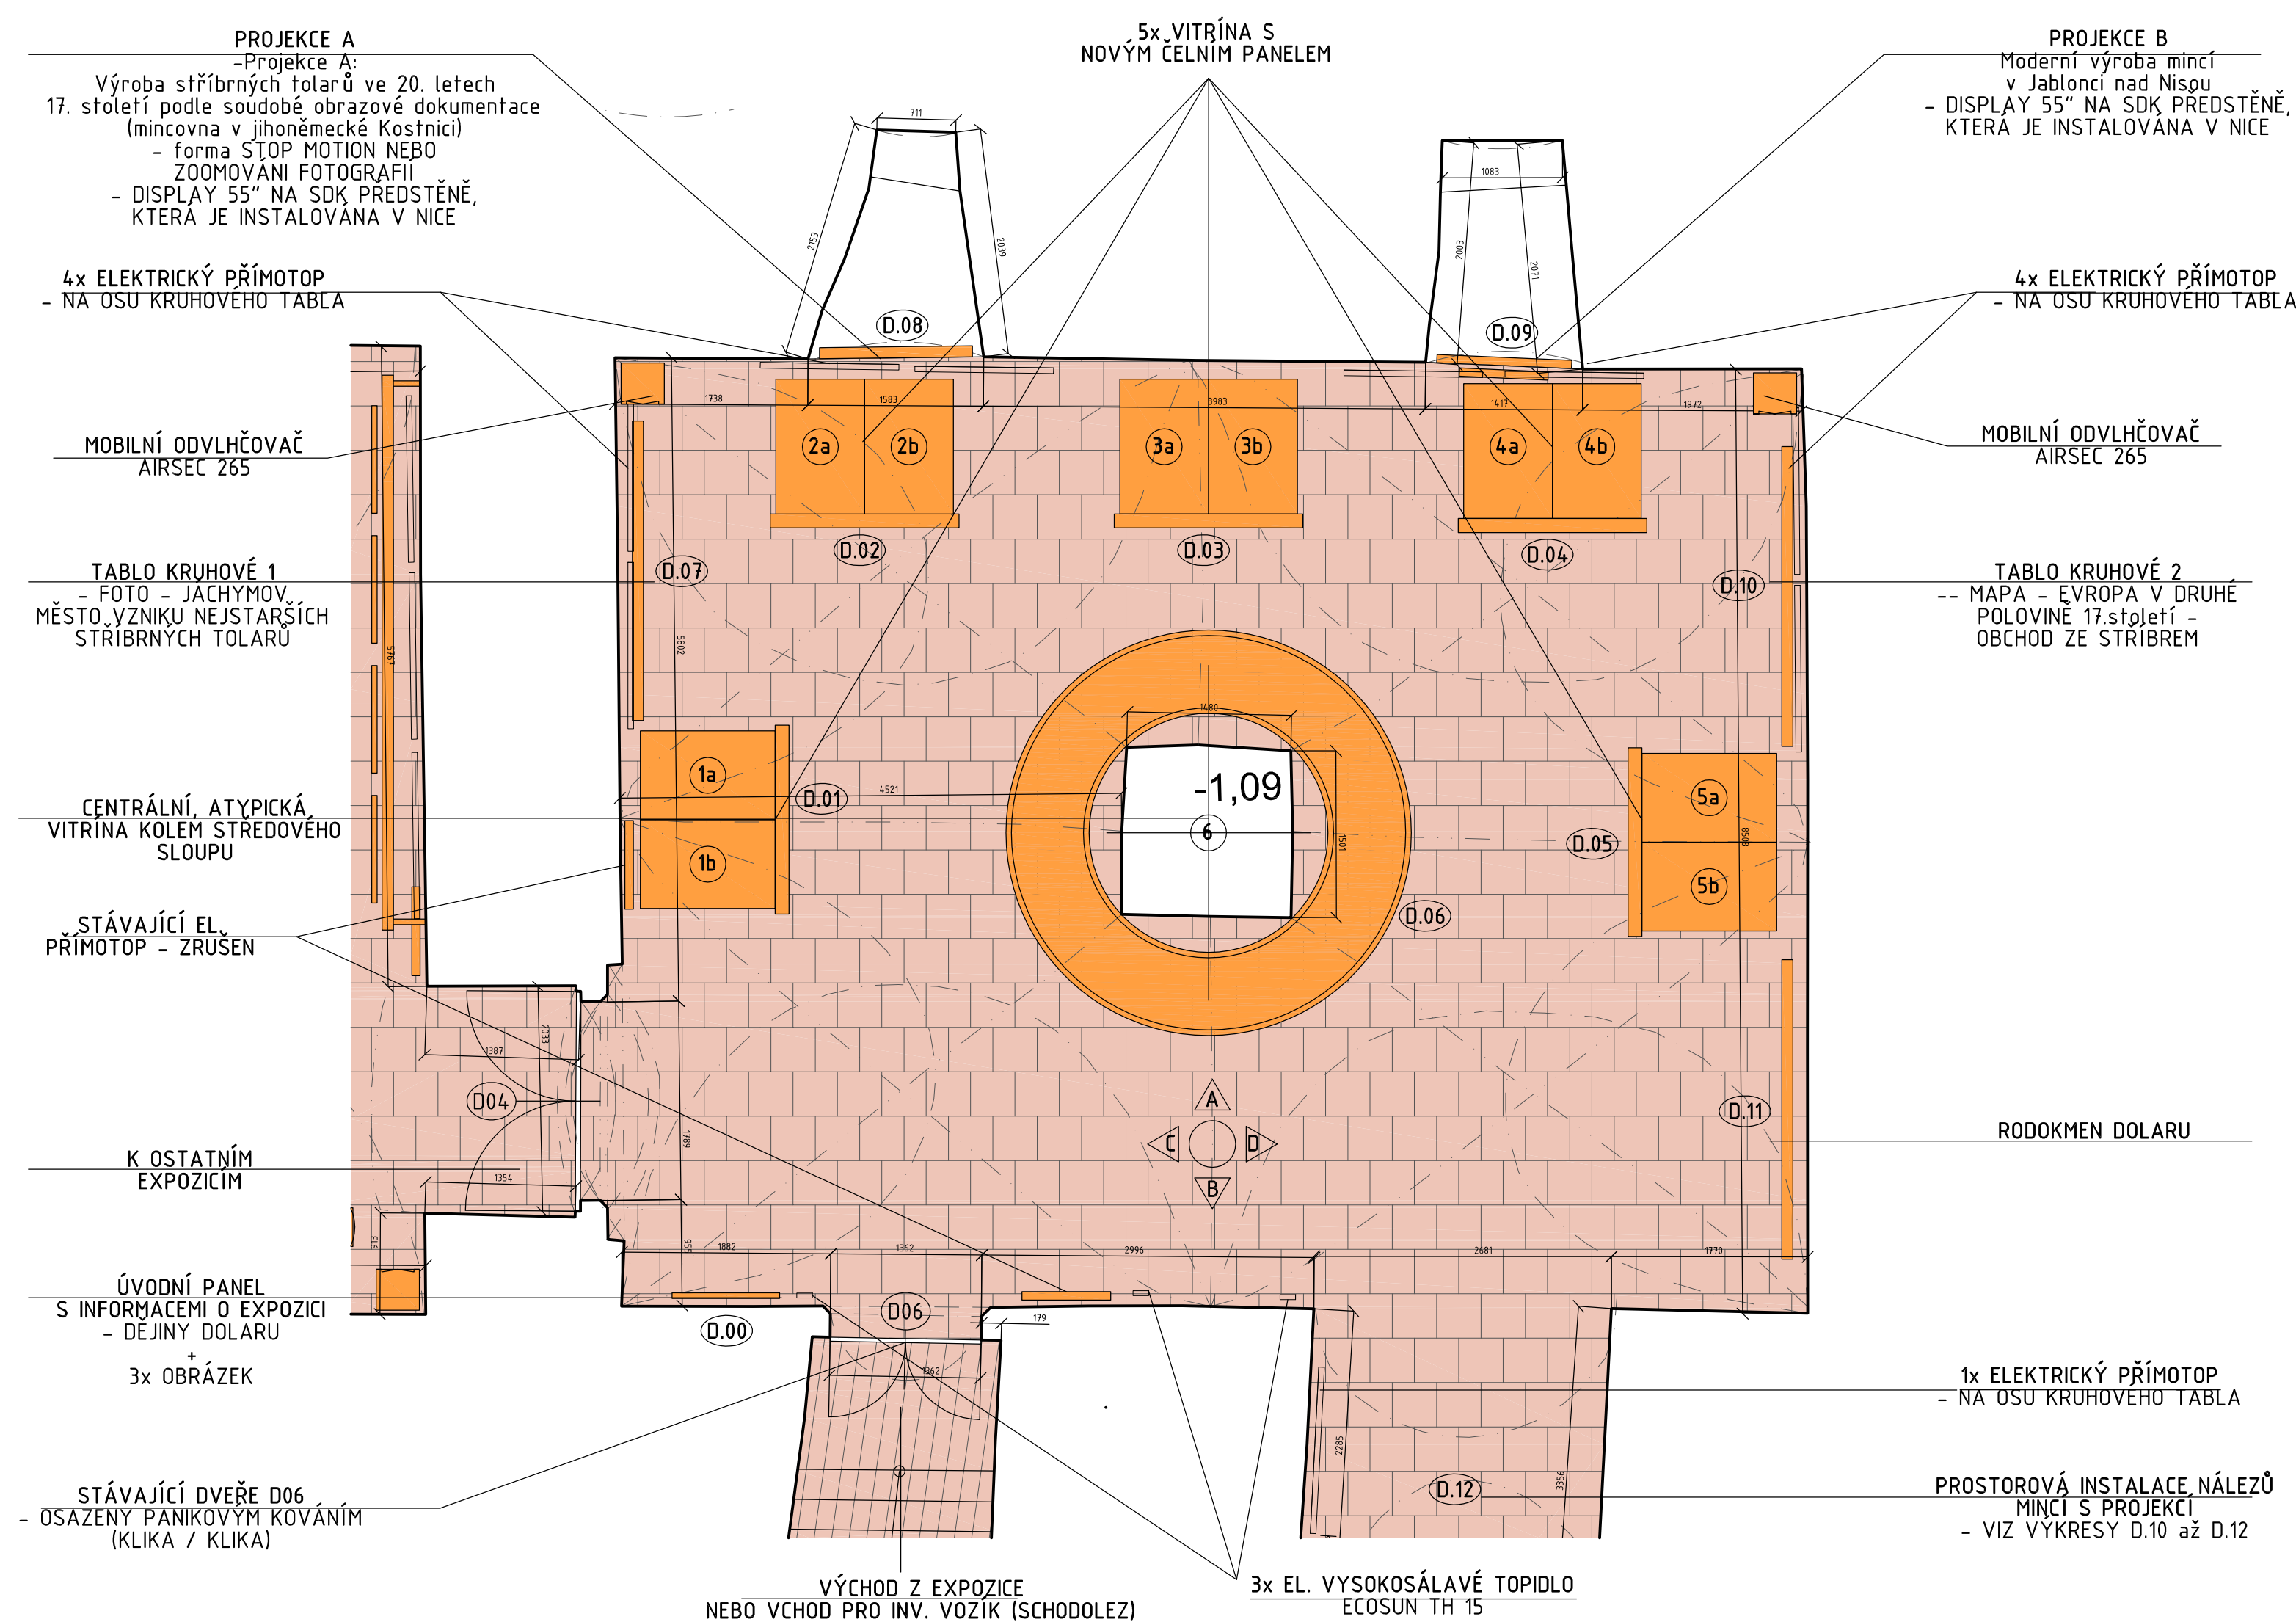

D.00 - ÚVODNÍ PANEL

- SKLO CONNEX 4mm+FOLIE+4mm
- ROZMĚR 1,9m x 0,6m
- LED PÁSEK NAHORE A DOLE

D.01 - D.05 ČELNÍ PANEL PRO STÁVAJÍCÍ VITRÍNY

- MDF PŮLKRUHOVÁ KONSTRUKCE
- BARVA SEDIVA - BUDE UPŘESNĚNO DLE VZORKU
- PANEL BUDE KOTVEN KE DVOUM STÁVAJÍCÍM VITRÍNÁM
- VITRÍNY BUDOU PRESTRÍKANY NA BARVU SEDIVOU
- BUDE UPŘESNĚNO DLE VZORKU

D.06 CENTRÁLNÍ KRUHOVÁ VITRÍNA

- OCELOVÁ KONSTRUKCE SLOŽENÁ ZE DVOU ČÁSTÍ
- VNITRNÍ PRŮMĚR 1,08m, VNEJŠÍ PRŮMĚR 3,65m
- ČÁSTEČNĚ PODSVĚTLENO ZABUDOVANÝM LED PÁSKEM
- BARVA SEDIVA - BUDE UPŘESNĚNO DLE VZORKU
- KOTVENO DO STŘEDOVÉHO SLOUPU

D.07, D.08, D.09, D.10 - KRUHOVÉ SDK TABLO

- MATERIÁL MDF tl. 25mm
- (Dřevovláknitá deska MDF probarvená, černá - výrobce Pfeiderer nebo EGGÉR)
- PRŮMĚR 1,6m
- NUTNO VÝZTUŽIT V MÍSTĚ INSTALACE DRŽÁKU PRO DISPLAY 55"


D.11 RODOKMEN DOLARU

- 3D TISK MINCÍ - MĚŘÍTKO TOLARŮ BUDE UPŘESNĚNO
- CELKEM 40 MINCÍ MENSÍCH + 4 MINCE VĚTŠÍ


D.12 PROSTOROVÁ INSTALACE NÁLEZŮ MINCÍ S PROJEKCI

- BŘEH, POTOK, PÁŘEZ
- INSTALACE MUZEUM (V. DOUHLÍKOVÁ)



PRAJAGA U lužického semináře 34, Praha 1 – Malá Strana, 11800 GSM : + 420 608 702 512 mail : info@prajaga.cz		NÁZEV STAVBY <u>NOVÁ NUMISMATICKÁ EXPOZICE – Východočeské muzeum v Pardubicích</u> Zámek čp. 2, 530 02, Pardubice	
VYPRACOVAL Ing. Arch. Martin Poldauf		INVESTOR Východočeské muzeum v Pardubicích Zámek čp. 2, 530 02, Pardubice IČO: 14450542	
ZODPOVĚDNÝ PROJEKTANT Ing.arch. Hucl Becková		 Východočeské muzeum v Pardubicích	
HLAVNÍ INŽENÝR PROJEKTU Ing. Arch. Martin Poldauf			
AUTOR Ing. Arch. Martin Poldauf			
DATUM 03/2020		MĚŘÍTKO 1:50	ČÍSLO PARÉ A3
STUPEŇ ZADÁVACÍ DOKUMENTACE VYSTAVNÍCH PROSTOR		ČÍSLO VÝKRESU D.01	

TENTO NÁVRH JE DUŠEVNÍM VLASTNICTVÍM AUTORA A JE CHRÁNĚN VE SMYSLU "AUTORSKÉHO ZÁKONA" (Č.121/2000 Sb.)

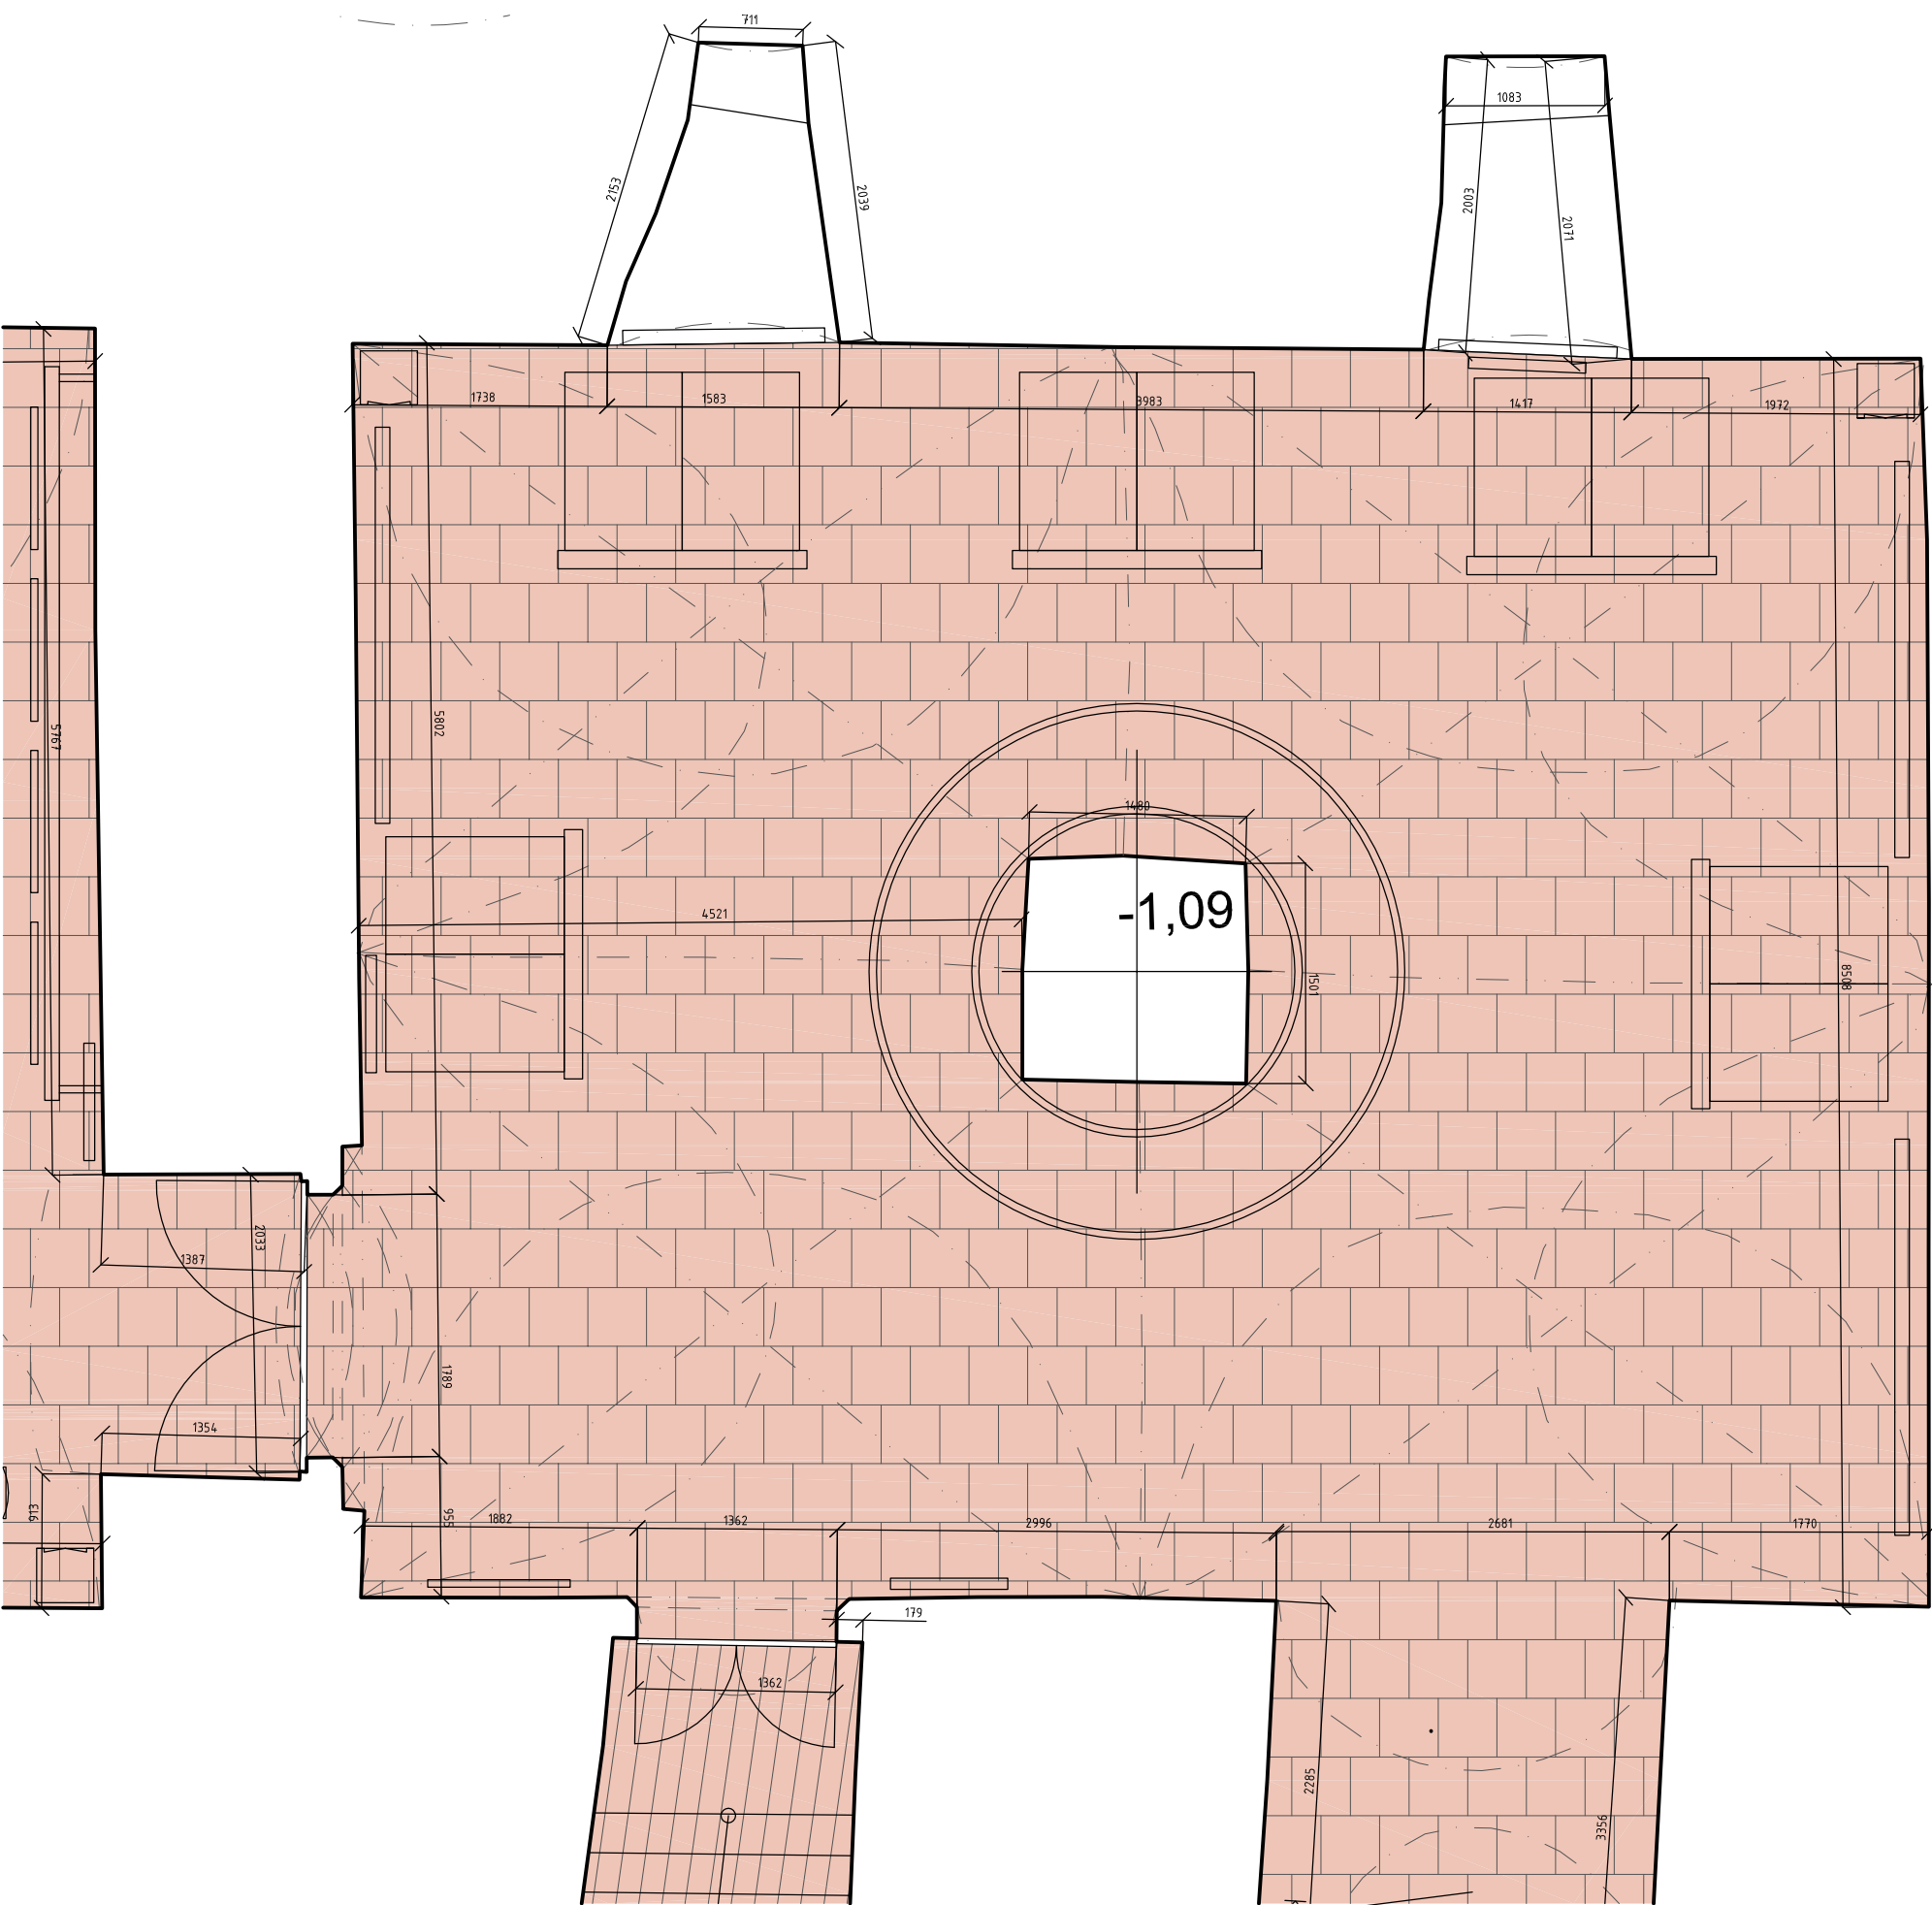


STÁVAJÍCÍ KABEL BUDE POSUNUT
POD PÍSEK - NASVĚTLENÍ TOLAROVÉ NÁDOBY

STÁVAJÍCÍ CIHLENÁ DLAŽBA - 92m²


- FORMÁT 40cm x 40cm
- DLAŽBA VYČISTĚNA,
POŠKOZENÉ KUSY BUDOU VYMĚNĚNY



PRAJAGA U lužického semináře 34 Praha 1 – Malá Strana, 11800 GSM. : + 420 608 702 512 mail : info@prajaga.cz		NÁZEV STAVBY NOVÁ NUMISMATICKÁ EXPOZICE – Východočeské muzum v Pardubicích Zámek čp. 2, 530 02, Pardubice	
VYPRACOVAL Ing. Arch. Martin Poldauf		INVESTOR Východočeské muzum v Pardubicích Zámek čp. 2, 530 02, Pardubice IČO: 14450542	
ZODPOVĚDNÝ PROJEKTANT Ing. Arch. Martin Poldauf		<div> Východočeské muzeum v Pardubicích</div>	
HLAVNÍ INŽENÝR PROJEKTU Ing. Arch. Martin Poldauf			
AUTOR Ing. Arch. Martin Poldauf			
DATUM 03/2020			
STUPEŇ ZADÁVACÍ DOKUMENTACE VÝSTAVNÍCH PROSTOR		ČÍSLO PARÉ ČÍSLO VÝKRESU D.02	

TENTO NÁVRH JE DUŠEVNÍM VLASTNICTVÍM AUTORA A JE CHRÁNĚN VE SMYSLU "AUTORSKÉHO ZÁKONA" (Č.121/2000 Sb.)

OD TOLARU K DOLARU

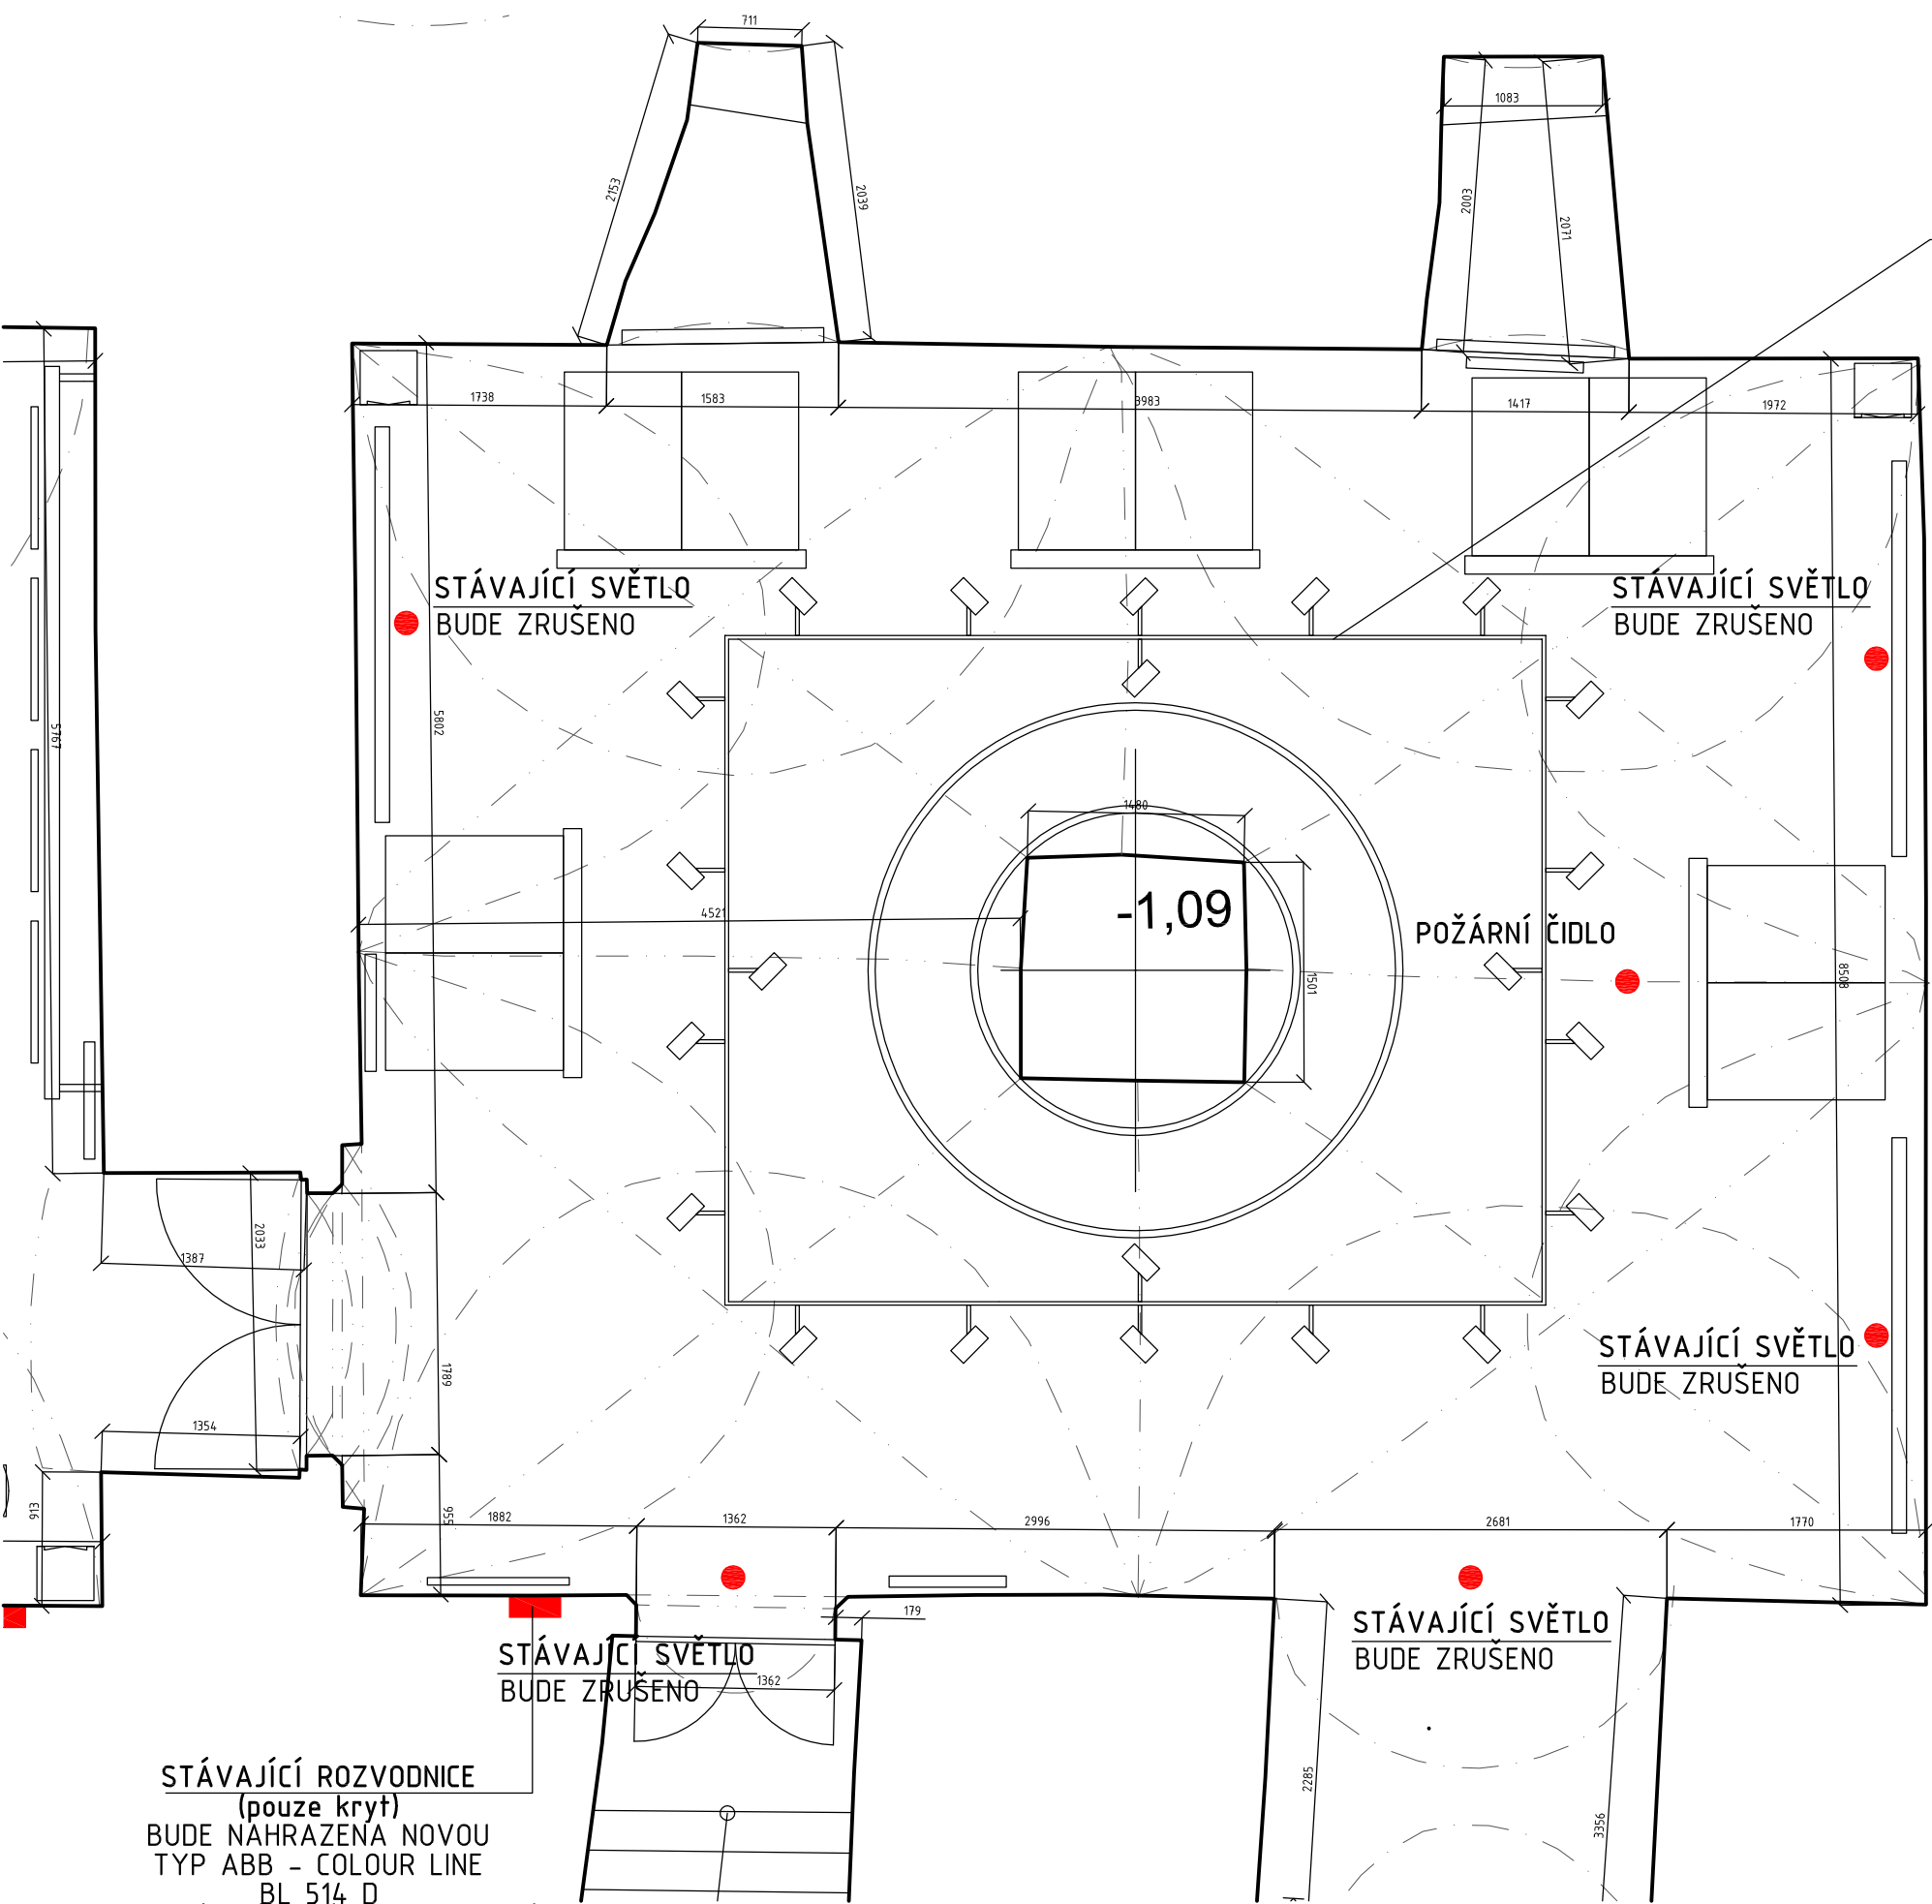

NOVÁ TŘÍOKRUHOVÁ LIŠTA
A OSVĚTLENÍ PALCO - ETNA iGuzzini
- viz projekt od fa ETNA


STĚNY A PODHLED

- STĚNY A PODHLED BUDOU VYSPRAVENY PO PŮVODNÍCH INST. PANELECH,
- BUDOU NOVĚ NAPOJENY SVĚTLA PRO OSVĚTLENÍ NOVÉ EXPOZICE (KABELY, ZASEKANY VE STĚNÁCH)
- STÁVAJÍCÍ EL. PRIMOTOPY BUDOU VYMĚNĚNY ZA NOVÉ
- STÁVAJÍCÍ BÍLÉ ZAEUVKY 230V BUDOU VYMĚNĚNY ZA NOVÉ TYP: ABB 5513A-C02357 N, Zásuvka dvojnásobná bezšroubová, černá, Tango®
- BUDOU PŘEVĚDĚNY BAREVNÉ VZORKY NA KLENBÁCH A STĚNÁCH PO SCHVALENÍ FINAĽNÍ BARVY BUDOU STĚNY A KLENBY OPATŘENY NOVOU BARVOU - AŽ KE VSTUPNÍM DVERÍM NA SCHODISTI.

VZORKY BAREV - PRIMALEX PROCOLOR

1. S 6052-B
2. S 5502-B
3. S 7502-G
4. S 6502-G



PRAJAGA U lužického semináře 34 Praha 1 – Malá Strana, 11800 GSM. : + 420 608 702 512 mail : info@prajaga.cz		NÁZEV STAVBY NOVÁ NUMISMATICKÁ EXPOZICE – Východočeské muzem v Pardubicích Zámek čp. 2, 530 02, Pardubice	
VYPRACOVAL Ing. Arch. Martin Poldauf		INVESTOR Východočeské muzem v Pardubicích Zámek čp. 2, 530 02, Pardubice IČO: 14450542	
ZODPOVĚDNÝ PROJEKTANT Ing. Arch. Martin Poldauf		 Východočeské muzeum v Pardubicích	
HLAVNÍ INŽENÝR PROJEKTU Ing. Arch. Martin Poldauf			
AUTOR Ing. Arch. Martin Poldauf			
DATUM 03/2020		MĚŘÍTKO 1:50	ČÍSLO PARÉ A3
STUPEŇ ZADÁVACÍ DOKUMENTACE VÝSTAVNÍCH PROSTOR		ČÍSLO VÝKRESU D.03	

PROJEKCE A

Výroba stříbrných tolarů ve 20. letech
17. století podle soudobé obrazové dokumentace
(mincovna v jihoněmecké Kostnici)
- forma STOP MOTION NEBO
ZOOMOVÁNÍ FOTOGRAFII
- DISPLAY 55" NA SDK PŘEDSTĚNĚ,
KTERÁ JE INSTALOVANA V NICE

NOVÁ TŘÍOKRUHOVÁ LIŠTA
A OSVĚTLENÍ PALCO - ETNA iGuzzini
- viz projekt od fa ETNA

PROJEKCE B

Moderní výroba mincí
v Jablonci nad Nisou
- DISPLAY 55" NA SDK PŘEDSTĚNĚ,
KTERÁ JE INSTALOVANA V NICE

K DALŠÍM EXPOZICÍM
- STÁVAJÍCÍ DVEŘE

4x ELEKTRICKÝ PŘÍMOTOP
- NA OSU KRUHOVÉHO TABLA

MOBILNÍ ODVLHČOVAČ
AIRSEC 265

RODOKMEN DOLARU

4x ELEKTRICKÝ PŘÍMOTOP
- NA OSU KRUHOVÉHO TABLA

MOBILNÍ ODVLHČOVAČ
AIRSEC 265

VJTRÍNY S
NOVÝM ČELNÍM PANELEM


CENTRÁLNÍ, ATYPICKÁ,
VITRINA KOLEM STŘEDOVÉHO
SLOUPU



VJTRÍNY S
NOVÝM ČELNÍM PANELEM




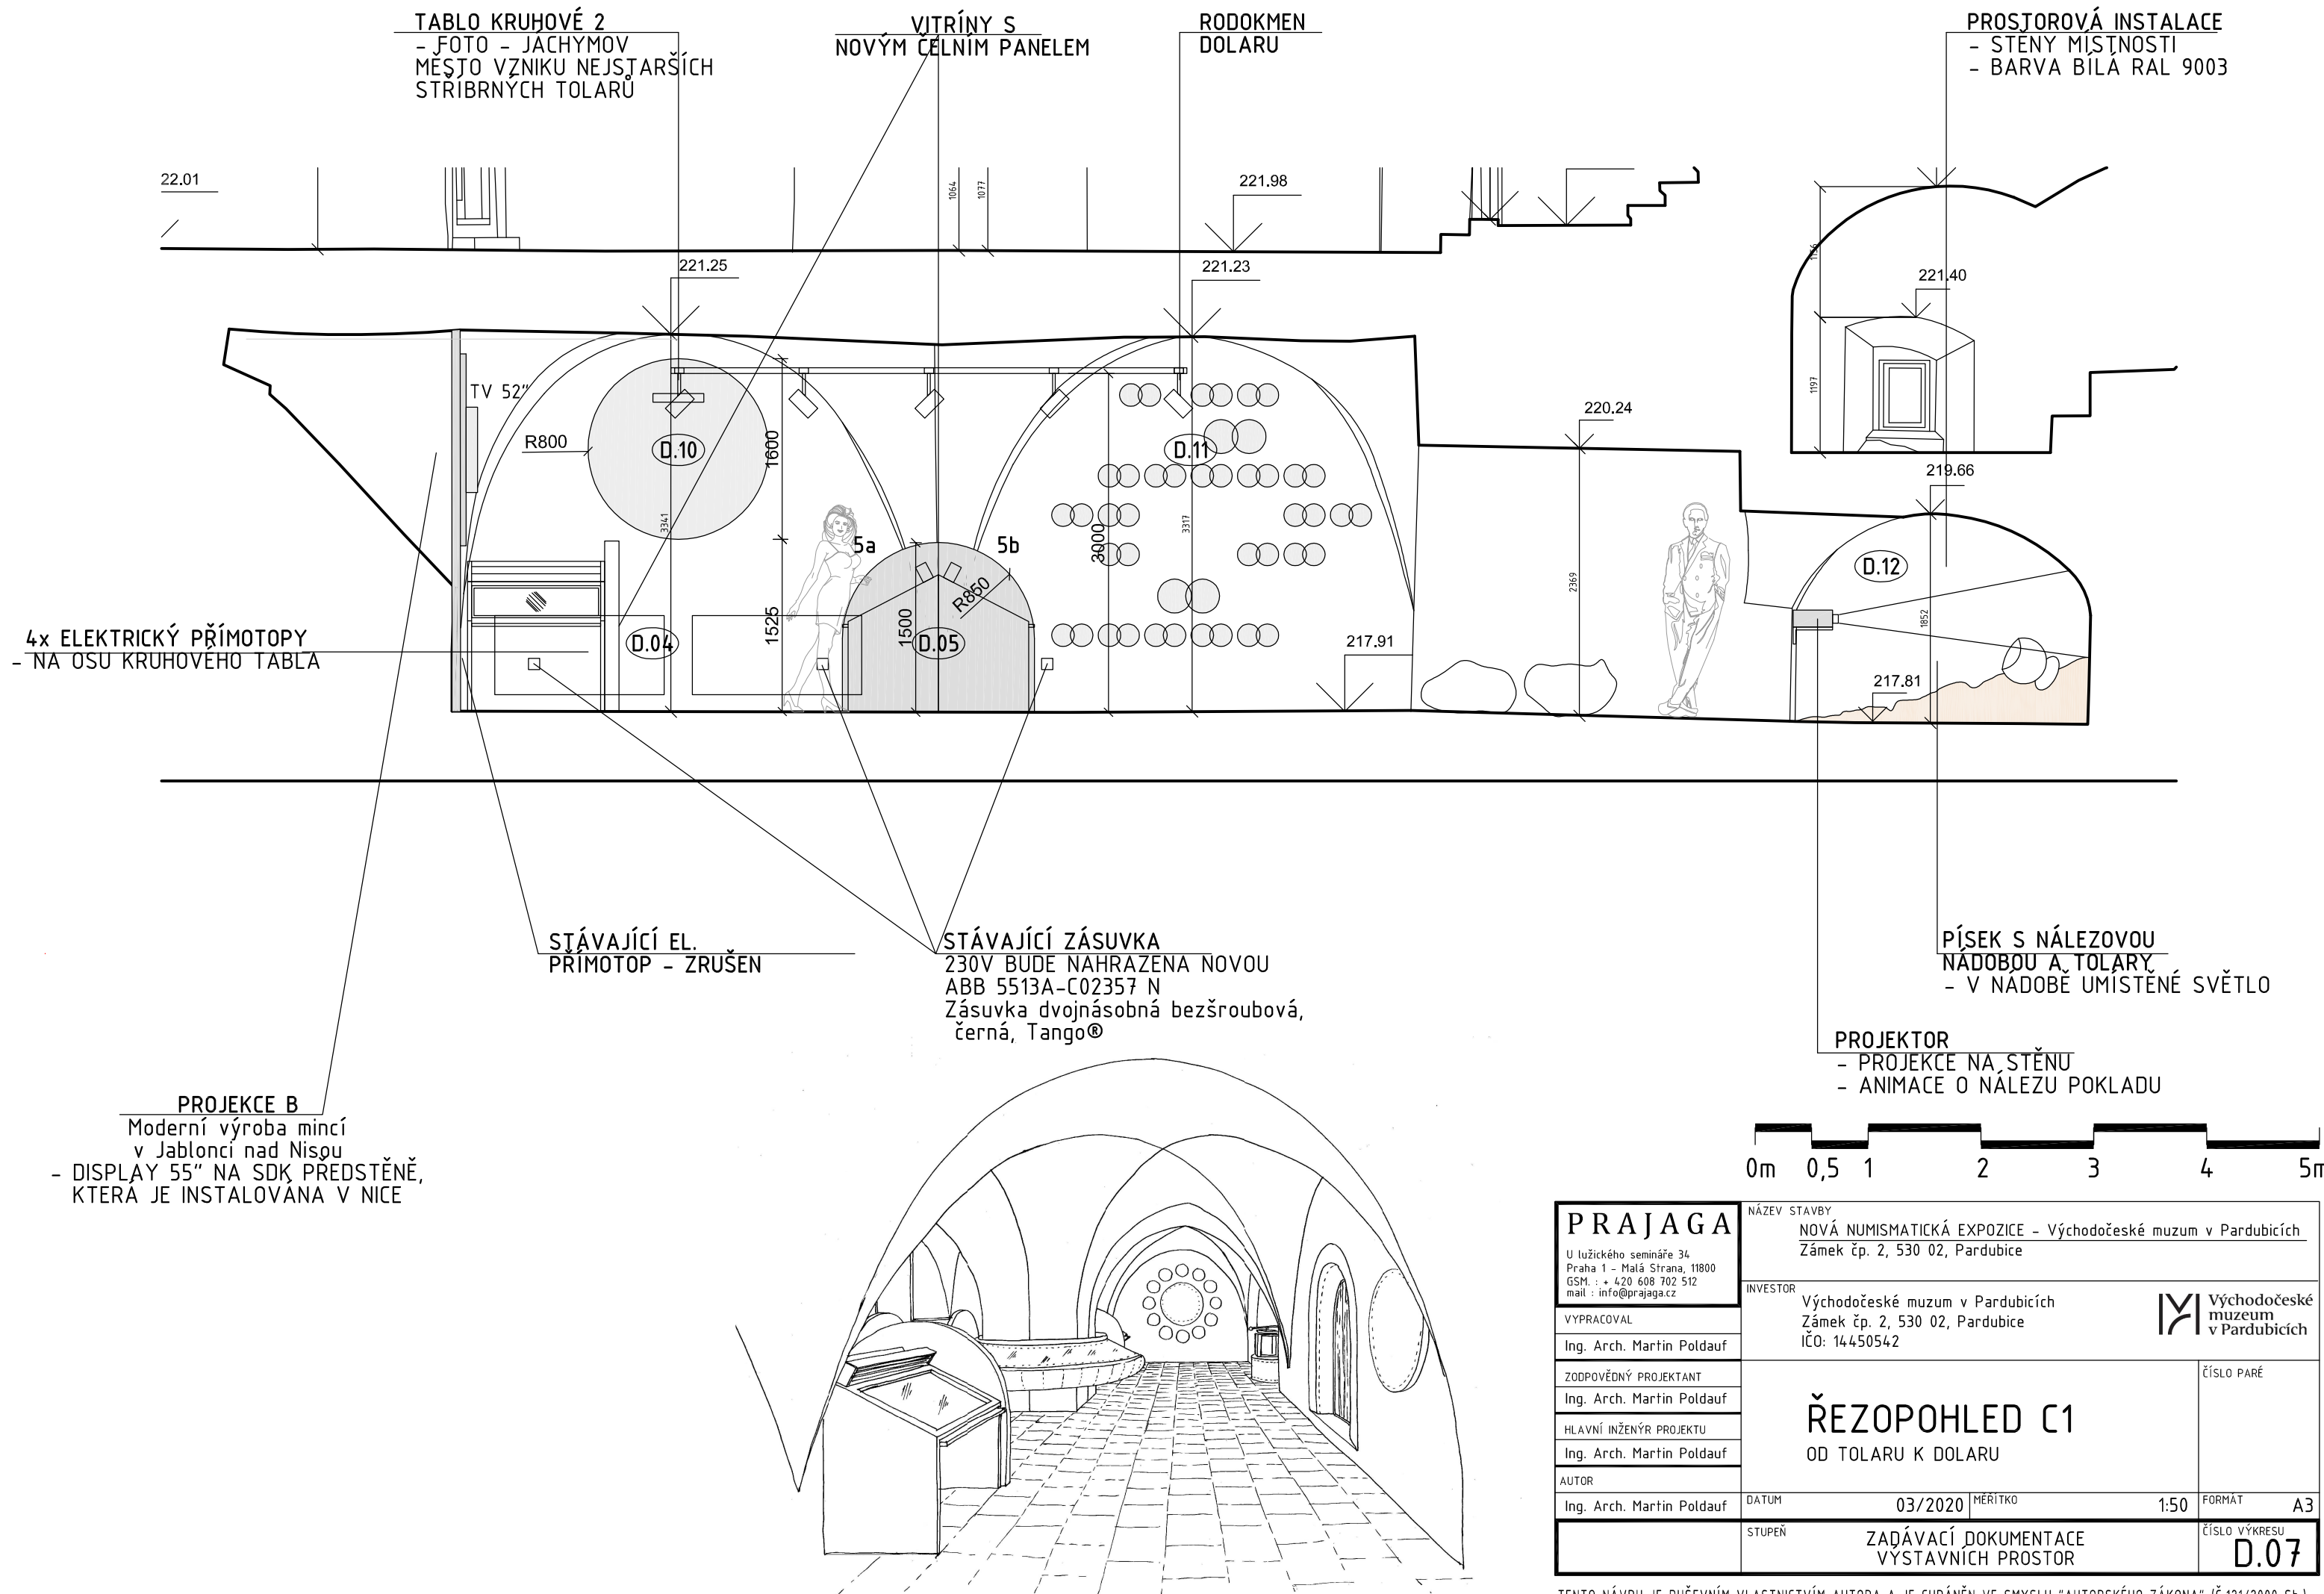
<div>PRAJAGA</div> <div>U lužického semináře 34. Praha 1 – Malá Strana, 11800 GSM.: + 420 608 702 512 mail: info@prajaga.cz</div>	NÁZEV STAVBY NOVÁ NUMISMATICKÁ EXPOZICE – Východočeské muzeum v Pardubicích Zámek čp. 2, 530 02, Pardubice			
	INVESTOR Východočeské muzeum v Pardubicích Zámek čp. 2, 530 02, Pardubice IČO: 14450542			
	<div> Východočeské muzeum v Pardubicích</div>			
	VYPRACOVAL Ing. Arch. Martin Poldauf			
	ZODPOVĚDNÝ PROJEKTANT Ing. Arch. Martin Poldauf			
	HLAVNÍ INŽENÝR PROJEKTU Ing. Arch. Martin Poldauf			
AUTOR Ing. Arch. Martin Poldauf	DATUM 03/2020		MĚŘÍTKO 1:50	FORMÁT A3
STUPEŇ ZADÁVACÍ DOKUMENTACE VÝSTAVNÍCH PROSTOR		ČÍSLO VÝKRESU D.04		


TENTO NÁVRH JE DUŠEVNÍM VLASTNICTVÍM AUTORA A JE CHRÁNĚN VE SMYSLU "AUTORSKÉHO ZÁKONA" (Č.121/2000 Sb.)

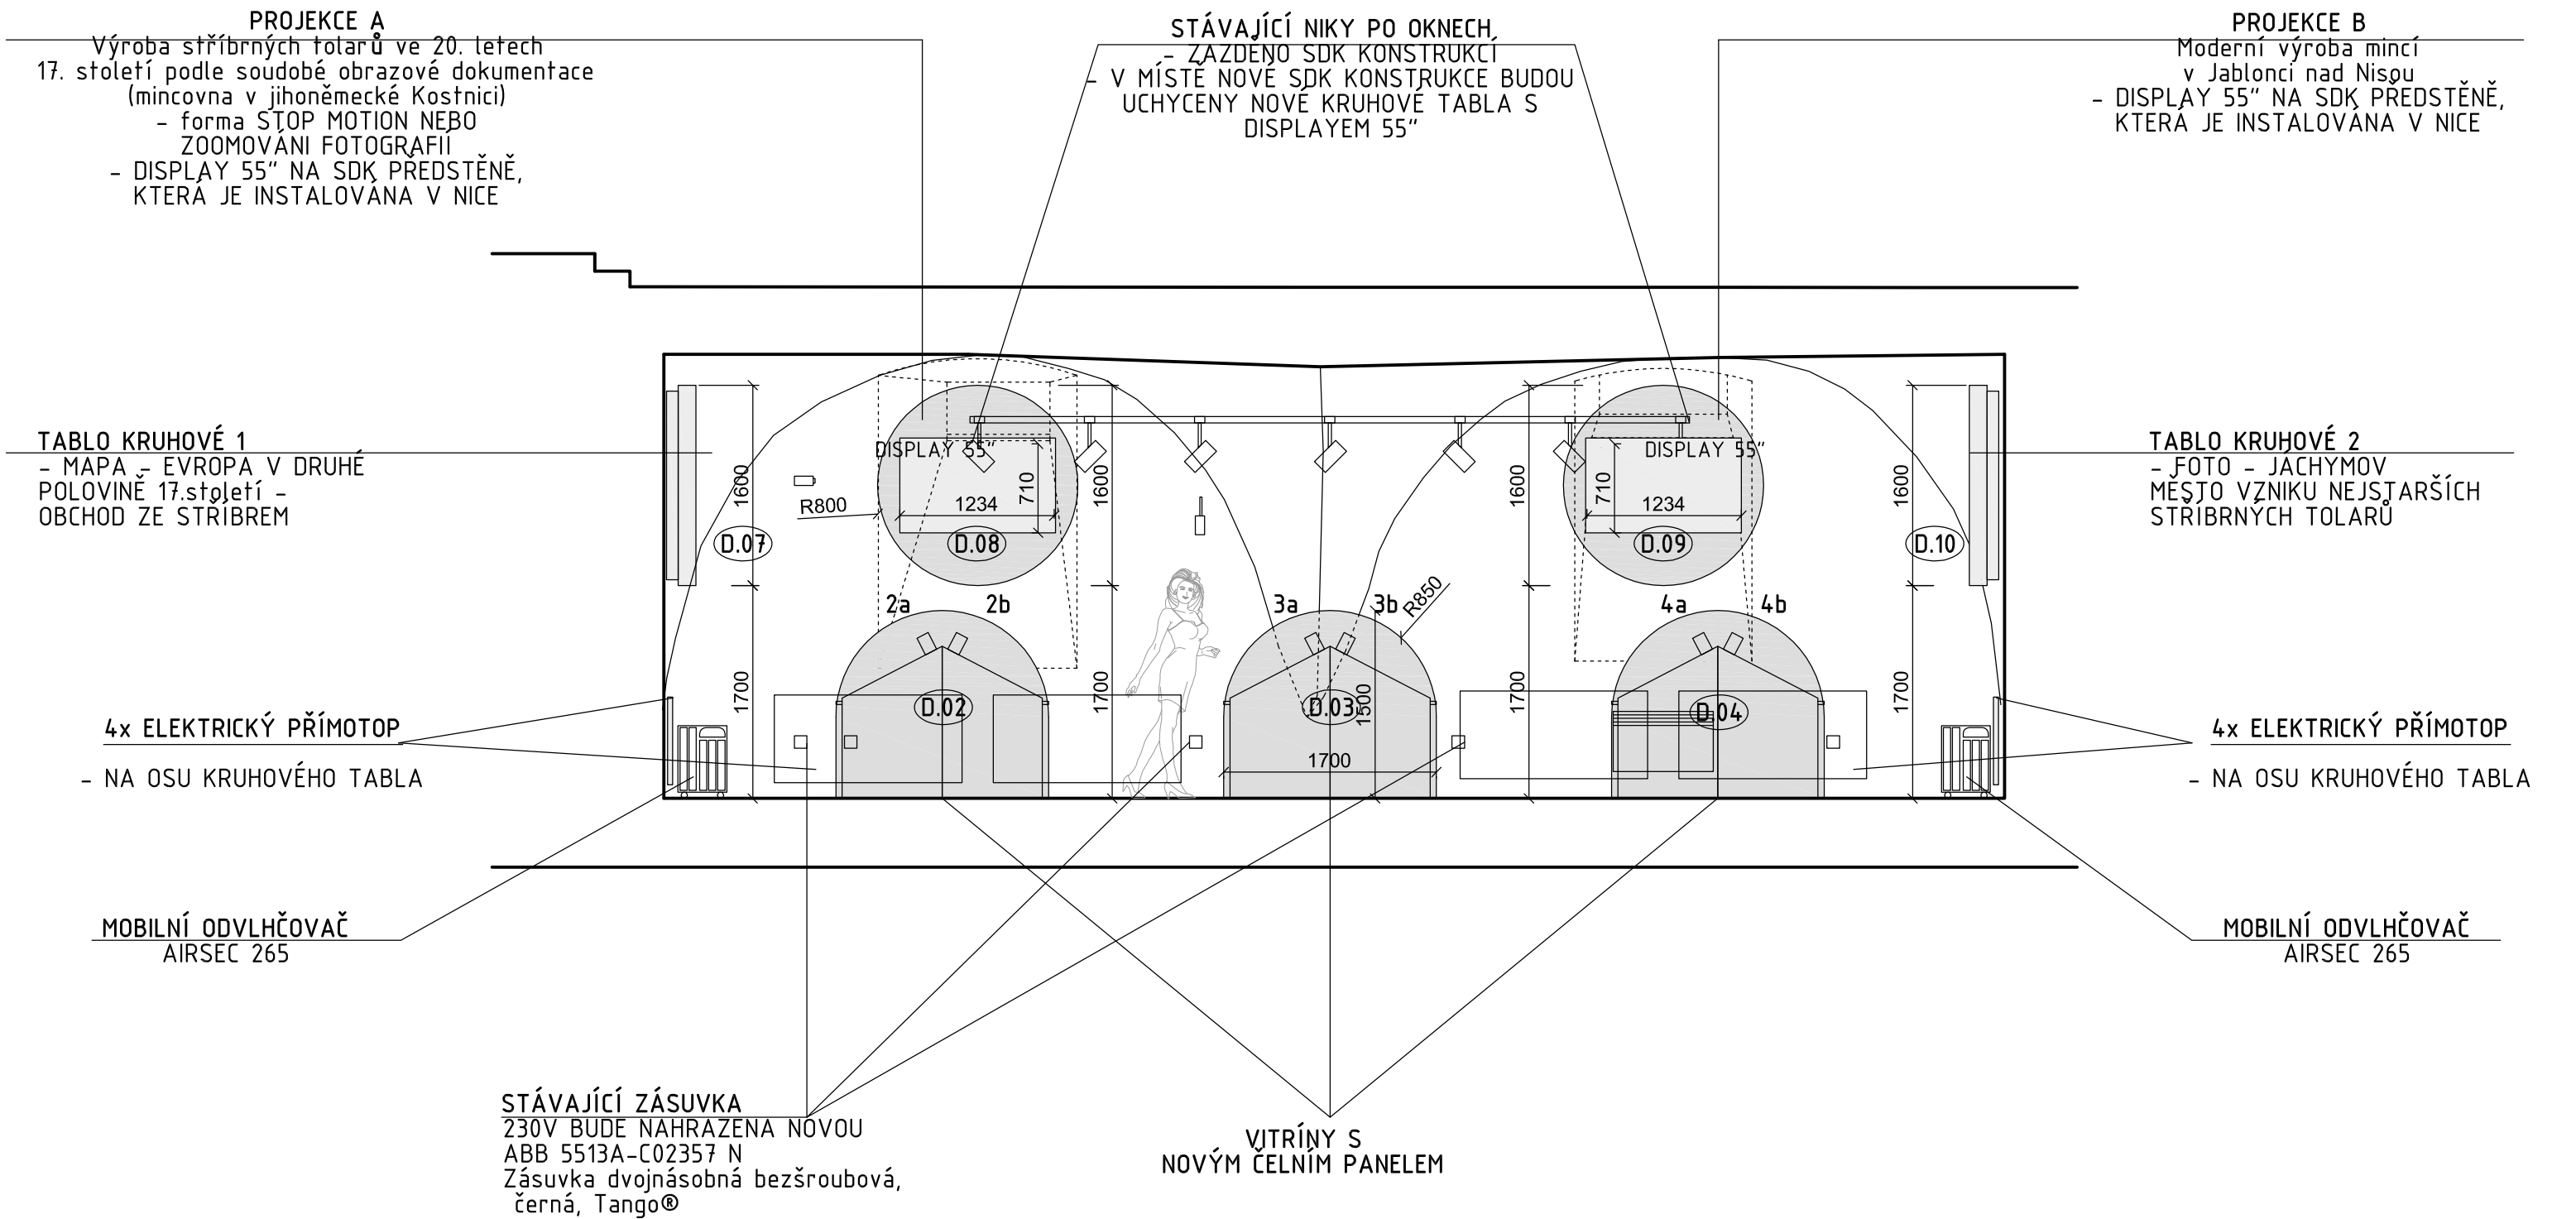

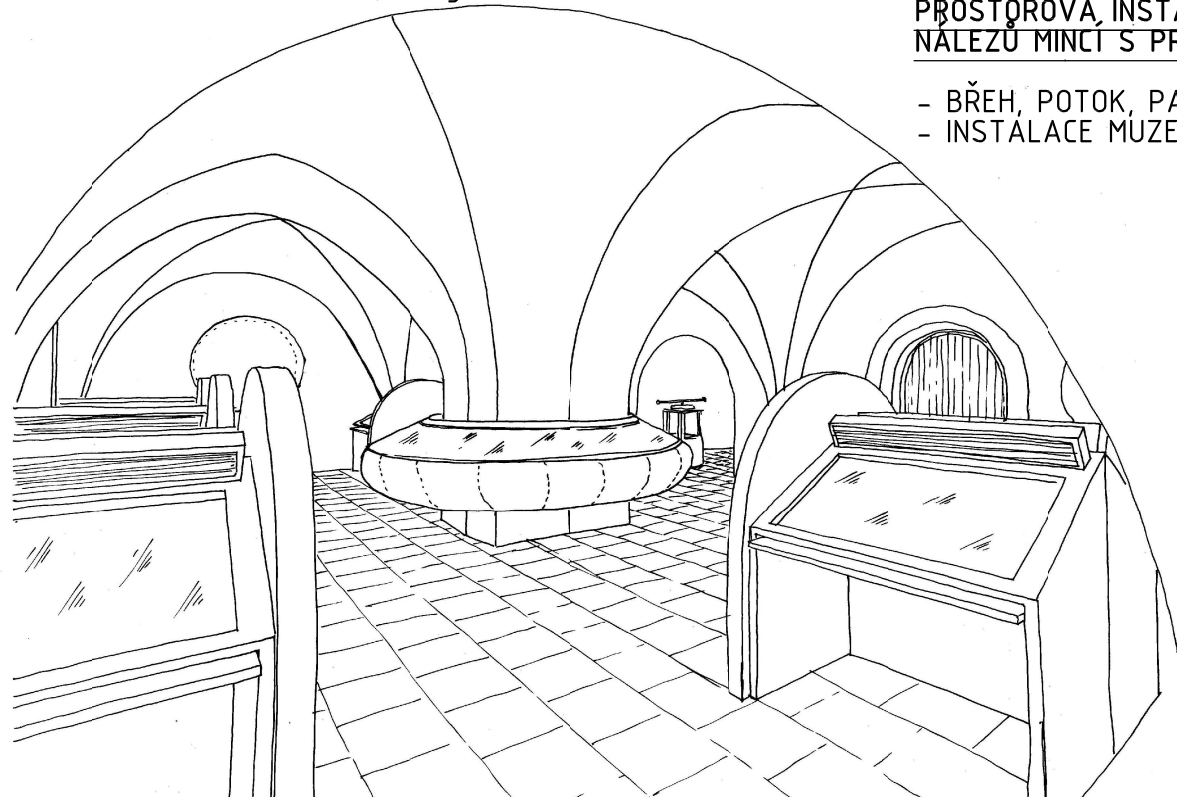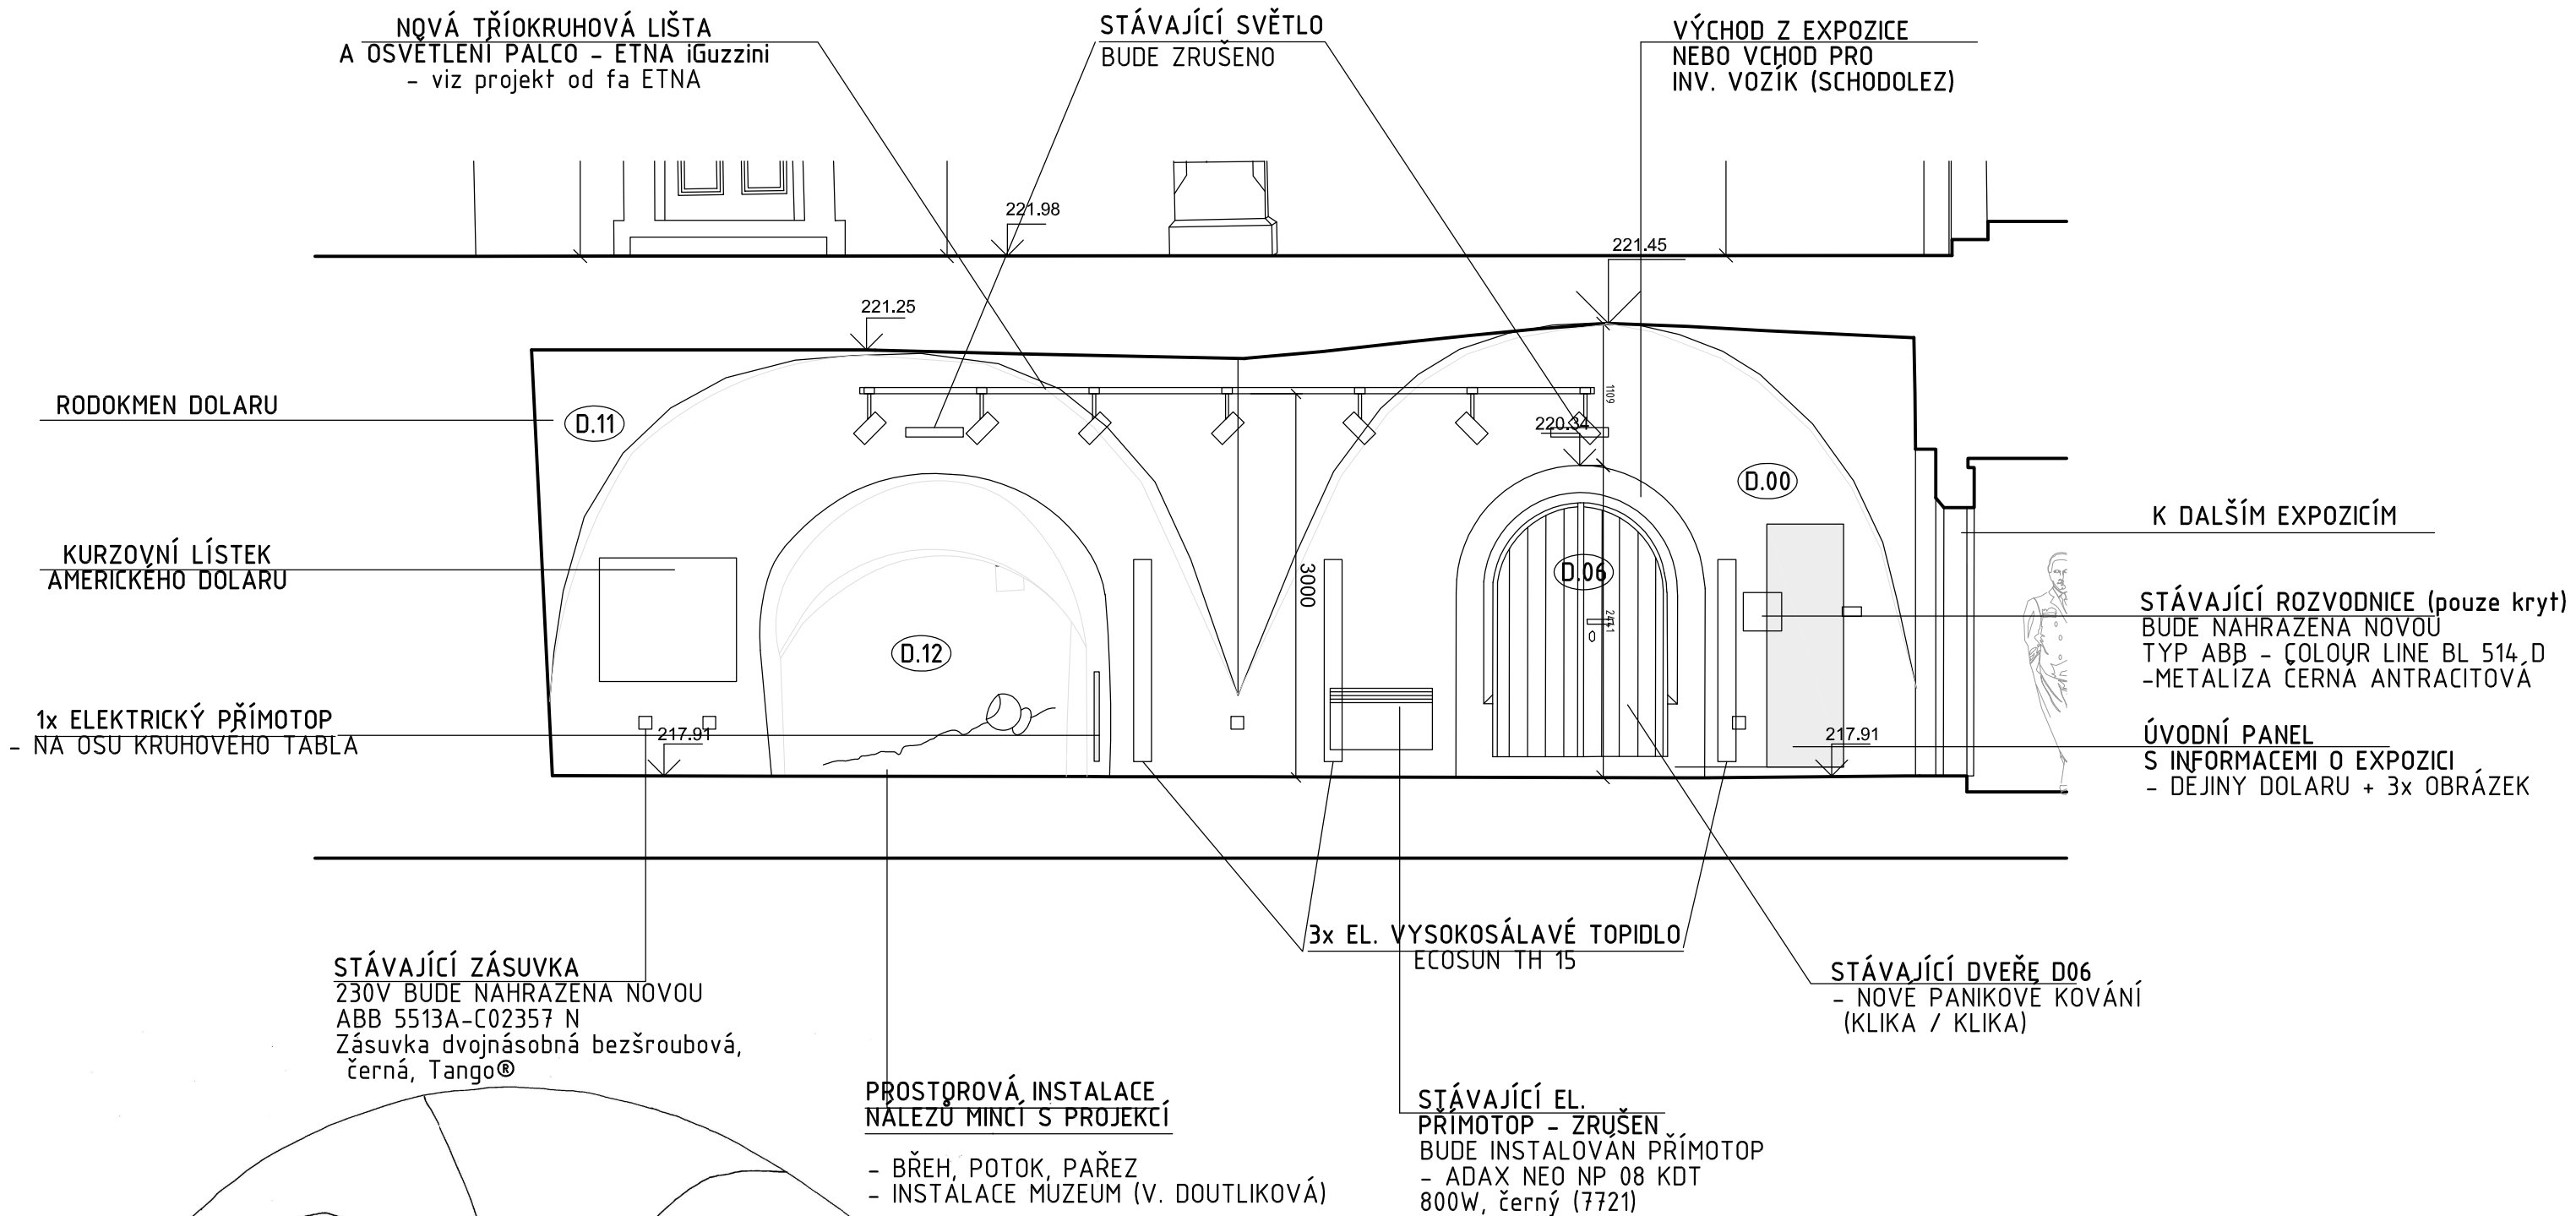


<div><div>PRAJAGA</div><div>U lužického semináře 34 Praha 1 – Malá Strana, 11800 GSM. : + 420 608 702 512 mail : info@prajaga.cz</div></div>		<div>NÁZEV STAVBY NOVÁ NUMISMATICKÁ EXPOZICE – Východočeské muzum v Pardubicích Zámek čp. 2, 530 02, Pardubice</div>	
<div>VYPRACOVAL Ing. Arch. Martin Poldauf</div>		<div>INVESTOR Východočeské muzum v Pardubicích Zámek čp. 2, 530 02, Pardubice IČO: 14450542</div> <div> Východočeské muzeum v Pardubicích</div>	
<div>ZODPOVĚDNÝ PROJEKTANT Ing. Arch. Martin Poldauf</div>		<div>ČÍSLO PARÉ</div>	
<div>HLAVNÍ INŽENÝR PROJEKTU Ing. Arch. Martin Poldauf</div>			
<div>AUTOR Ing. Arch. Martin Poldauf</div>			
<div>DATUM 03/2020</div>		<div>MĚŘITKO 1:50</div>	<div>FORMAT A3</div>
<div>STUPEŇ ZADÁVACÍ DOKUMENTACE VÝSTAVNÍCH PROSTOR</div>		<div>ČÍSLO VÝKRESU D.06</div>	




<div>PRAJAGA</div> <div>U lužického semináře 34 Praha 1 – Malá Strana, 11800 GSM. : + 420 608 702 512 mail : info@prajaga.cz</div>		<div>NÁZEV STAVBY</div> <div>NOVÁ NUMISMATICKÁ EXPOZICE – Východočeské muzum v Pardubicích Zámek čp. 2, 530 02, Pardubice</div>	
<div>VYPRACOVAL</div> <div>Ing. Arch. Martin Poldauf</div>		<div>INVESTOR</div> <div>Východočeské muzum v Pardubicích Zámek čp. 2, 530 02, Pardubice IČO: 14450542</div> <div> Východočeské muzeum v Pardubicích</div>	
<div>ZODPOVĚDNÝ PROJEKTANT</div> <div>Ing. Arch. Martin Poldauf</div> <div>HLAVNÍ INŽENÝR PROJEKTU</div> <div>Ing. Arch. Martin Poldauf</div> <div>AUTOR</div> <div>Ing. Arch. Martin Poldauf</div>		<div>ŘEZOPOHLED C1</div> <div>OD TOLARU K DOLARU</div>	
<div>DATUM</div> <div>03/2020</div>		<div>MĚŘITKO</div> <div>1:50</div>	<div>ČÍSLO PARÉ</div> <div>FORMAT</div> <div>A3</div>
<div>STUPEŇ</div> <div>ZADÁVACÍ DOKUMENTACE VYSTAVNÍCH PROSTOR</div>		<div>ČÍSLO VÝKRESU</div> <div>D.07</div>	


TENTO NÁVRH JE DUŠEVNÍM VLASTNICTVÍM AUTORA A JE CHRÁNĚN VE SMYSLU "AUTORSKÉHO ZÁKONA" (Č.121/2000 Sb.)

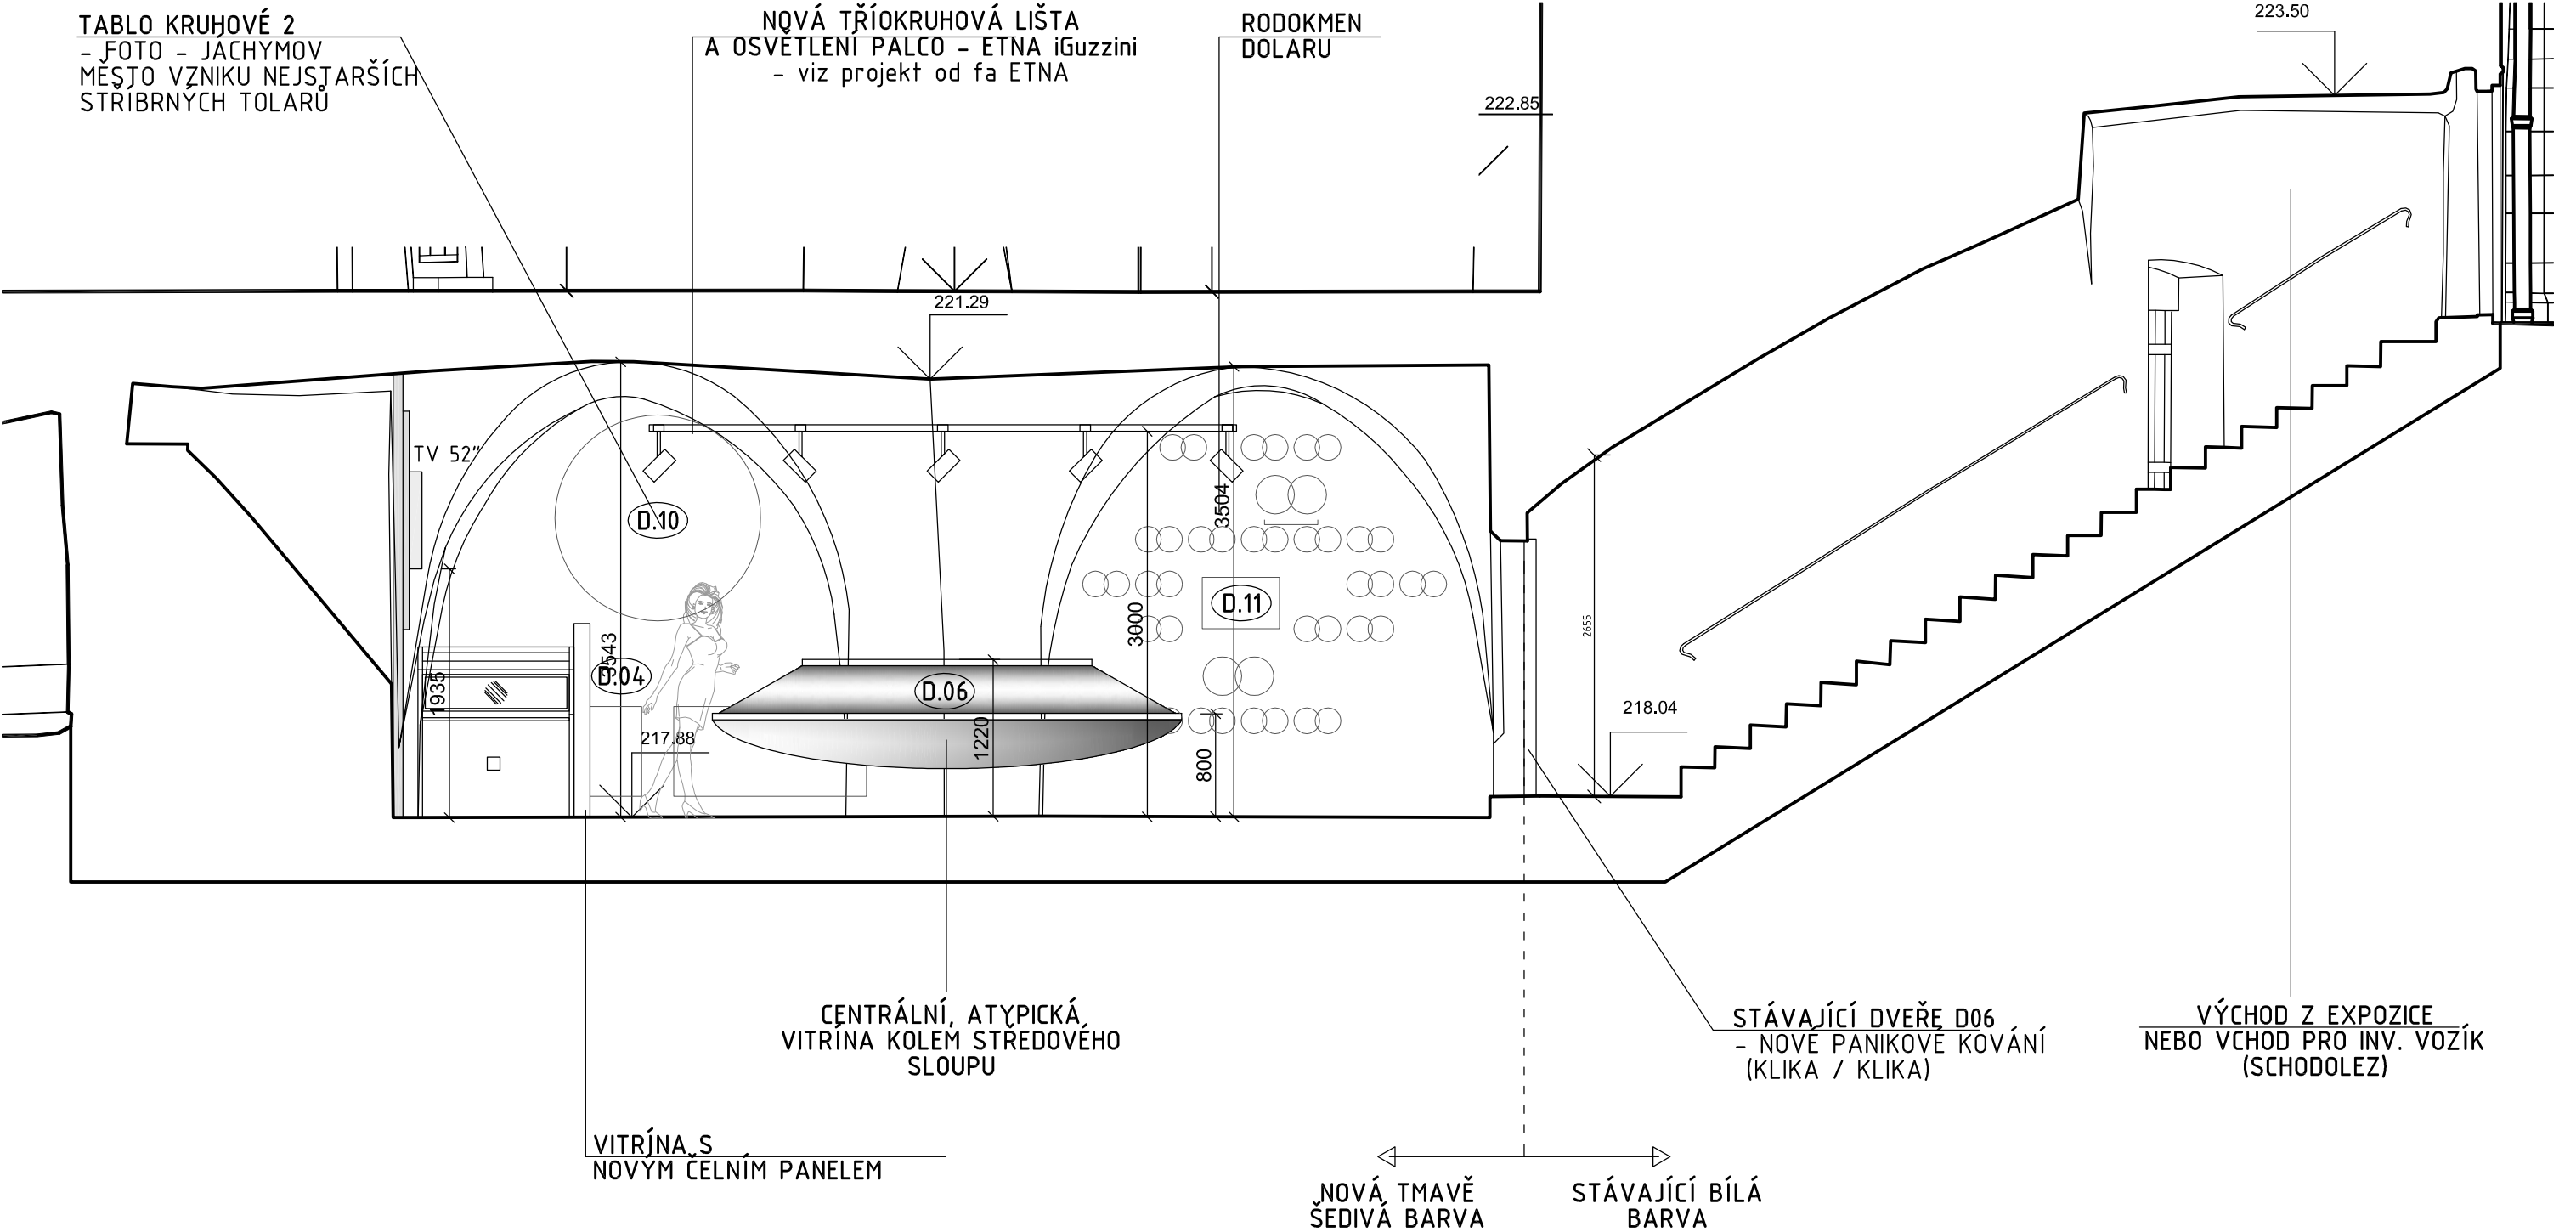

PRAJAGA U lužického semináře 34. Praha 1 - Malá Strana, 11800 GSM. : + 420 608 702 512 mail : info@prajaga.cz	NÁZEV STAVBY NOVÁ NUMISMATICKÁ EXPOZICE - Východočeské muzeum v Pardubicích Zámek čp. 2, 530 02, Pardubice		
	INVESTOR Východočeské muzeum v Pardubicích Zámek čp. 2, 530 02, Pardubice IČO: 14450542		
	ŘEZOPOHLED C2 OD TOLARU K DOLARU		ČÍSLO PARÉ
			FORMÁT A3
	DATUM 03/2020	MĚŘÍTKO 1:50	ČÍSLO VÝKRESU D.08

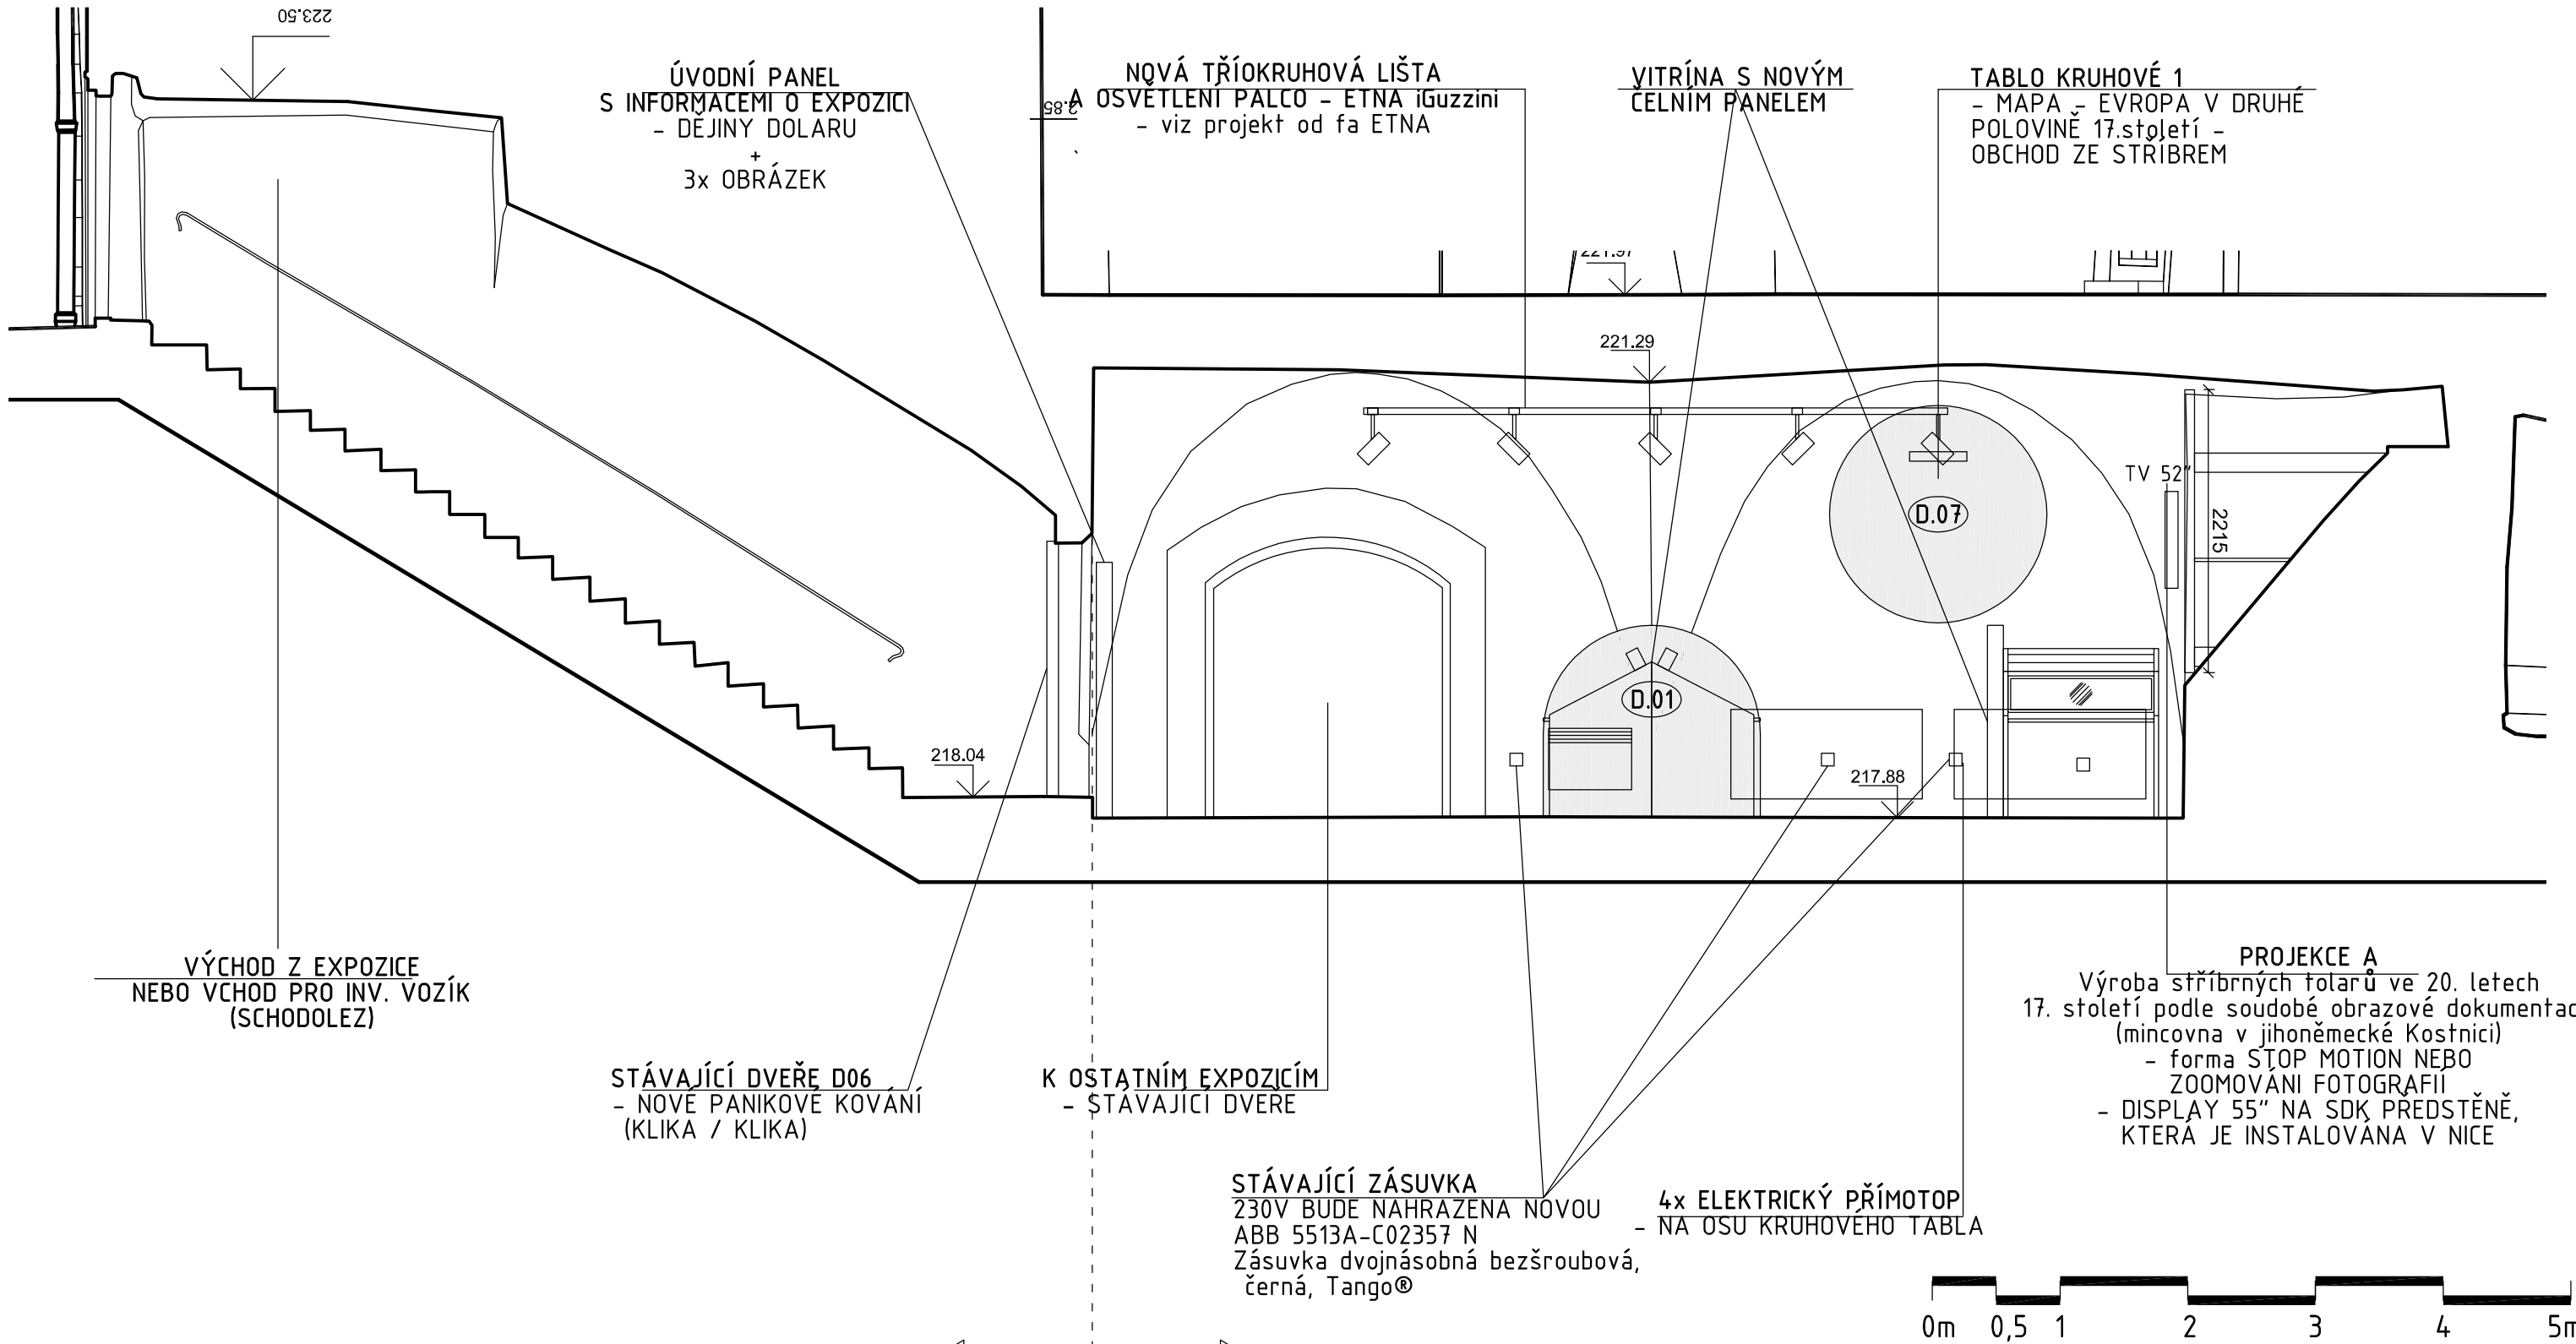

PRAJAGA U lužického semináře 34. Praha 1 - Malá Strana, 11800 GSM. : + 420 608 702 512 mail : info@prajaga.cz	NÁZEV STAVBY NOVÁ NUMISMATICKÁ EXPOZICE - Východočeské muzum v Pardubicích Zámek čp. 2, 530 02, Pardubice		
	INVESTOR Východočeské muzum v Pardubicích Zámek čp. 2, 530 02, Pardubice IČO: 14450542		
	ŘEZOPOHLED D OD TOLARU K DOLARU		ČÍSLO PARÉ
			FORMÁT A3
			ČÍSLO VÝKRESU D.09
VYPRACOVAL Ing. Arch. Martin Poldauf	DATUM 03/2020	MĚŘITKO 1:50	
ZODPOVĚDNÝ PROJEKTANT Ing. Arch. Martin Poldauf	STUPEŇ ZAŽÁVACÍ DOKUMENTACE VYSTAVNÍCH PROSTOR		
HLAVNÍ INŽENÝR PROJEKTU Ing. Arch. Martin Poldauf			
AUTOR Ing. Arch. Martin Poldauf			

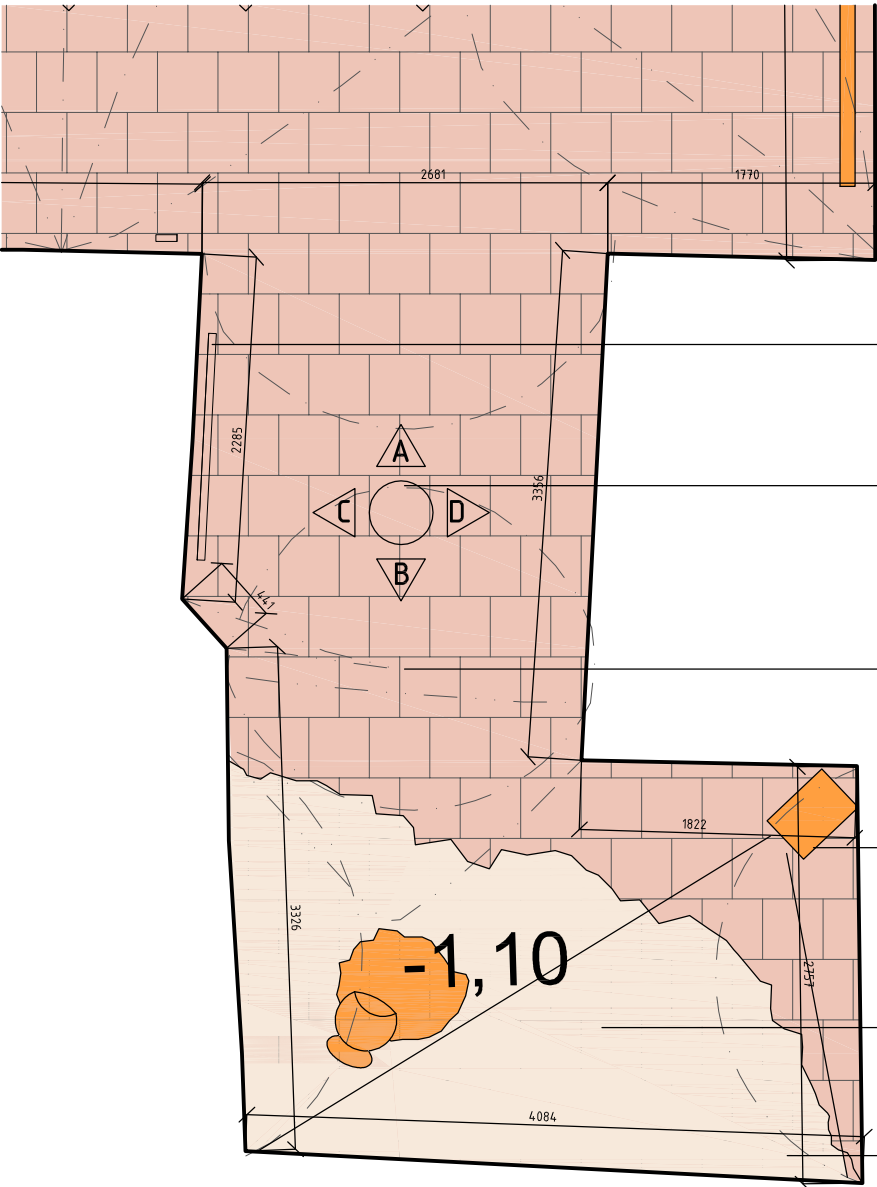

1x ELEKTRICKÝ PŘÍMOTOP

POLŠTÁŘE
- VE TVARU KAMENŮ
- POSEZENÍ PRO DĚTI

STÁVAJÍCÍ KABEL BUDE POSUNUT
POD PÍSEK - NASVĚTLENÍ TOLAROVÉ NÁDOBY

PROJEKTOR
- PROJEKCE NA STĚNU
- ANIMACE O NÁLEZU POKLADU

PÍSEK S NÁLEZOVQU NÁDOBOU A TOLARY
- NASVĚTLENÉ SVĚTLEM

PROSTOROVÁ INSTALACE
- STĚNY MÍSTNOSTI - BARVA BÍLÁ RAL 9003



D.12 PROSTOROVÁ INSTALACE NÁLEZŮ
MINCÍ S PROJEKCI

- BŘEH, POTOK, PAŘEZ
- INSTALACE MUZEUM (V. DOUHLIKOVÁ)

STĚNY A PODHLED

- STĚNY A PODHLED BUDOU VYSRAVENY PO PŮVODNÍCH INST. PANELECH,
- BUDOU NOVĚ NAPOJENY SVĚTLA PRO OSVĚTLENÍ NOVÉ EXPOZICE (KABELY, ZASEKANY VE STĚNÁCH)
- STÁVAJÍCÍ EL. PRIMOTOPY BUDOU VYMĚNĚNY ZA NOVÉ TYP: ADAX NEO NP 08 KDT 800W, černý (7721)
- STÁVAJÍCÍ BÍLÉ ZAEUVKY 230V BUDOU VYMĚNĚNY ZA NOVÉ TYP: ABB 5513A-C02357 N, Zásuvka dvojnásobná bezšroubová, černá, Tango®
- BUDOU PROVEDENY BAREVNÉ VZORKY NA KLENBÁCH A STĚNÁCH PO SCHVALENÍ FINALNÍ BARVY BUDOU STĚNY A KLENBY OPATŘENY NOVOU BARVOU - AŽ K MRIZI, KTERÁ ODDELUJE PROSTOROVOU UNSTALCI. MÍSTNOST ZA MRIZÍ ZŮSTANE BÍLÁ - RAL 9003.


STÁVAJÍCÍ CIHLENÁ DLAŽBA - 20m²


- FORMÁT 40cm x 40cm
- DLAŽBA VYČIŠTĚNA, POŠKOZENÉ KUŠY BUDOU VYMĚNĚNY
- NA ČÁST DLAŽBY BUDE VYSYPÁN PÍSEK PRO INSTALACI PROSTOROVÉHO NÁLEZU

VZORKY BAREV - PRIMALEX PROCOLOR

1. S 6052-B
2. S 5502-B
3. S 7502-G
4. S 6502-G




<div>PRAJAGA</div> <div>U lužického semináře 34 Praha 1 – Malá Strana, 11800 GSM. : + 420 608 702 512 mail : info@prajaga.cz</div>	<div>NÁZEV STAVBY</div> <div>NOVÁ NUMISMATICKÁ EXPOZICE – Východočeské muzum v Pardubicích Zámek čp. 2, 530 02, Pardubice</div>		
<div>VYPRACOVAL</div> <div>Ing. Arch. Martin Poldauf</div>	<div>INVESTOR</div> <div>Východočeské muzum v Pardubicích Zámek čp. 2, 530 02, Pardubice IČO: 14450542</div>		<div> Východočeské muzeum v Pardubicích</div>
<div>ZODPOVĚDNÝ PROJEKTANT</div> <div>Ing. Arch. Martin Poldauf</div>	<div>PŮDORYS</div> <div>OD TOLARU K DOLARU</div> <div>PROSTOROVÁ INSTALACE NÁLEZŮ MINCÍ</div>		
<div>HLAVNÍ INŽENÝR PROJEKTU</div> <div>Ing. Arch. Martin Poldauf</div>			
<div>AUTOR</div> <div>Ing. Arch. Martin Poldauf</div>	<div>DATUM</div> <div>03/2020</div>	<div>MĚŘITKO</div> <div>1:50</div>	<div>FORMÁT</div> <div>A3</div>
	<div>STUPEŇ</div> <div>ŽADÁVACÍ DOKUMENTACE VÝSTAVNÍCH PROSTOR</div>	<div>ČÍSLO VÝKRESU</div> <div>D.10</div>	

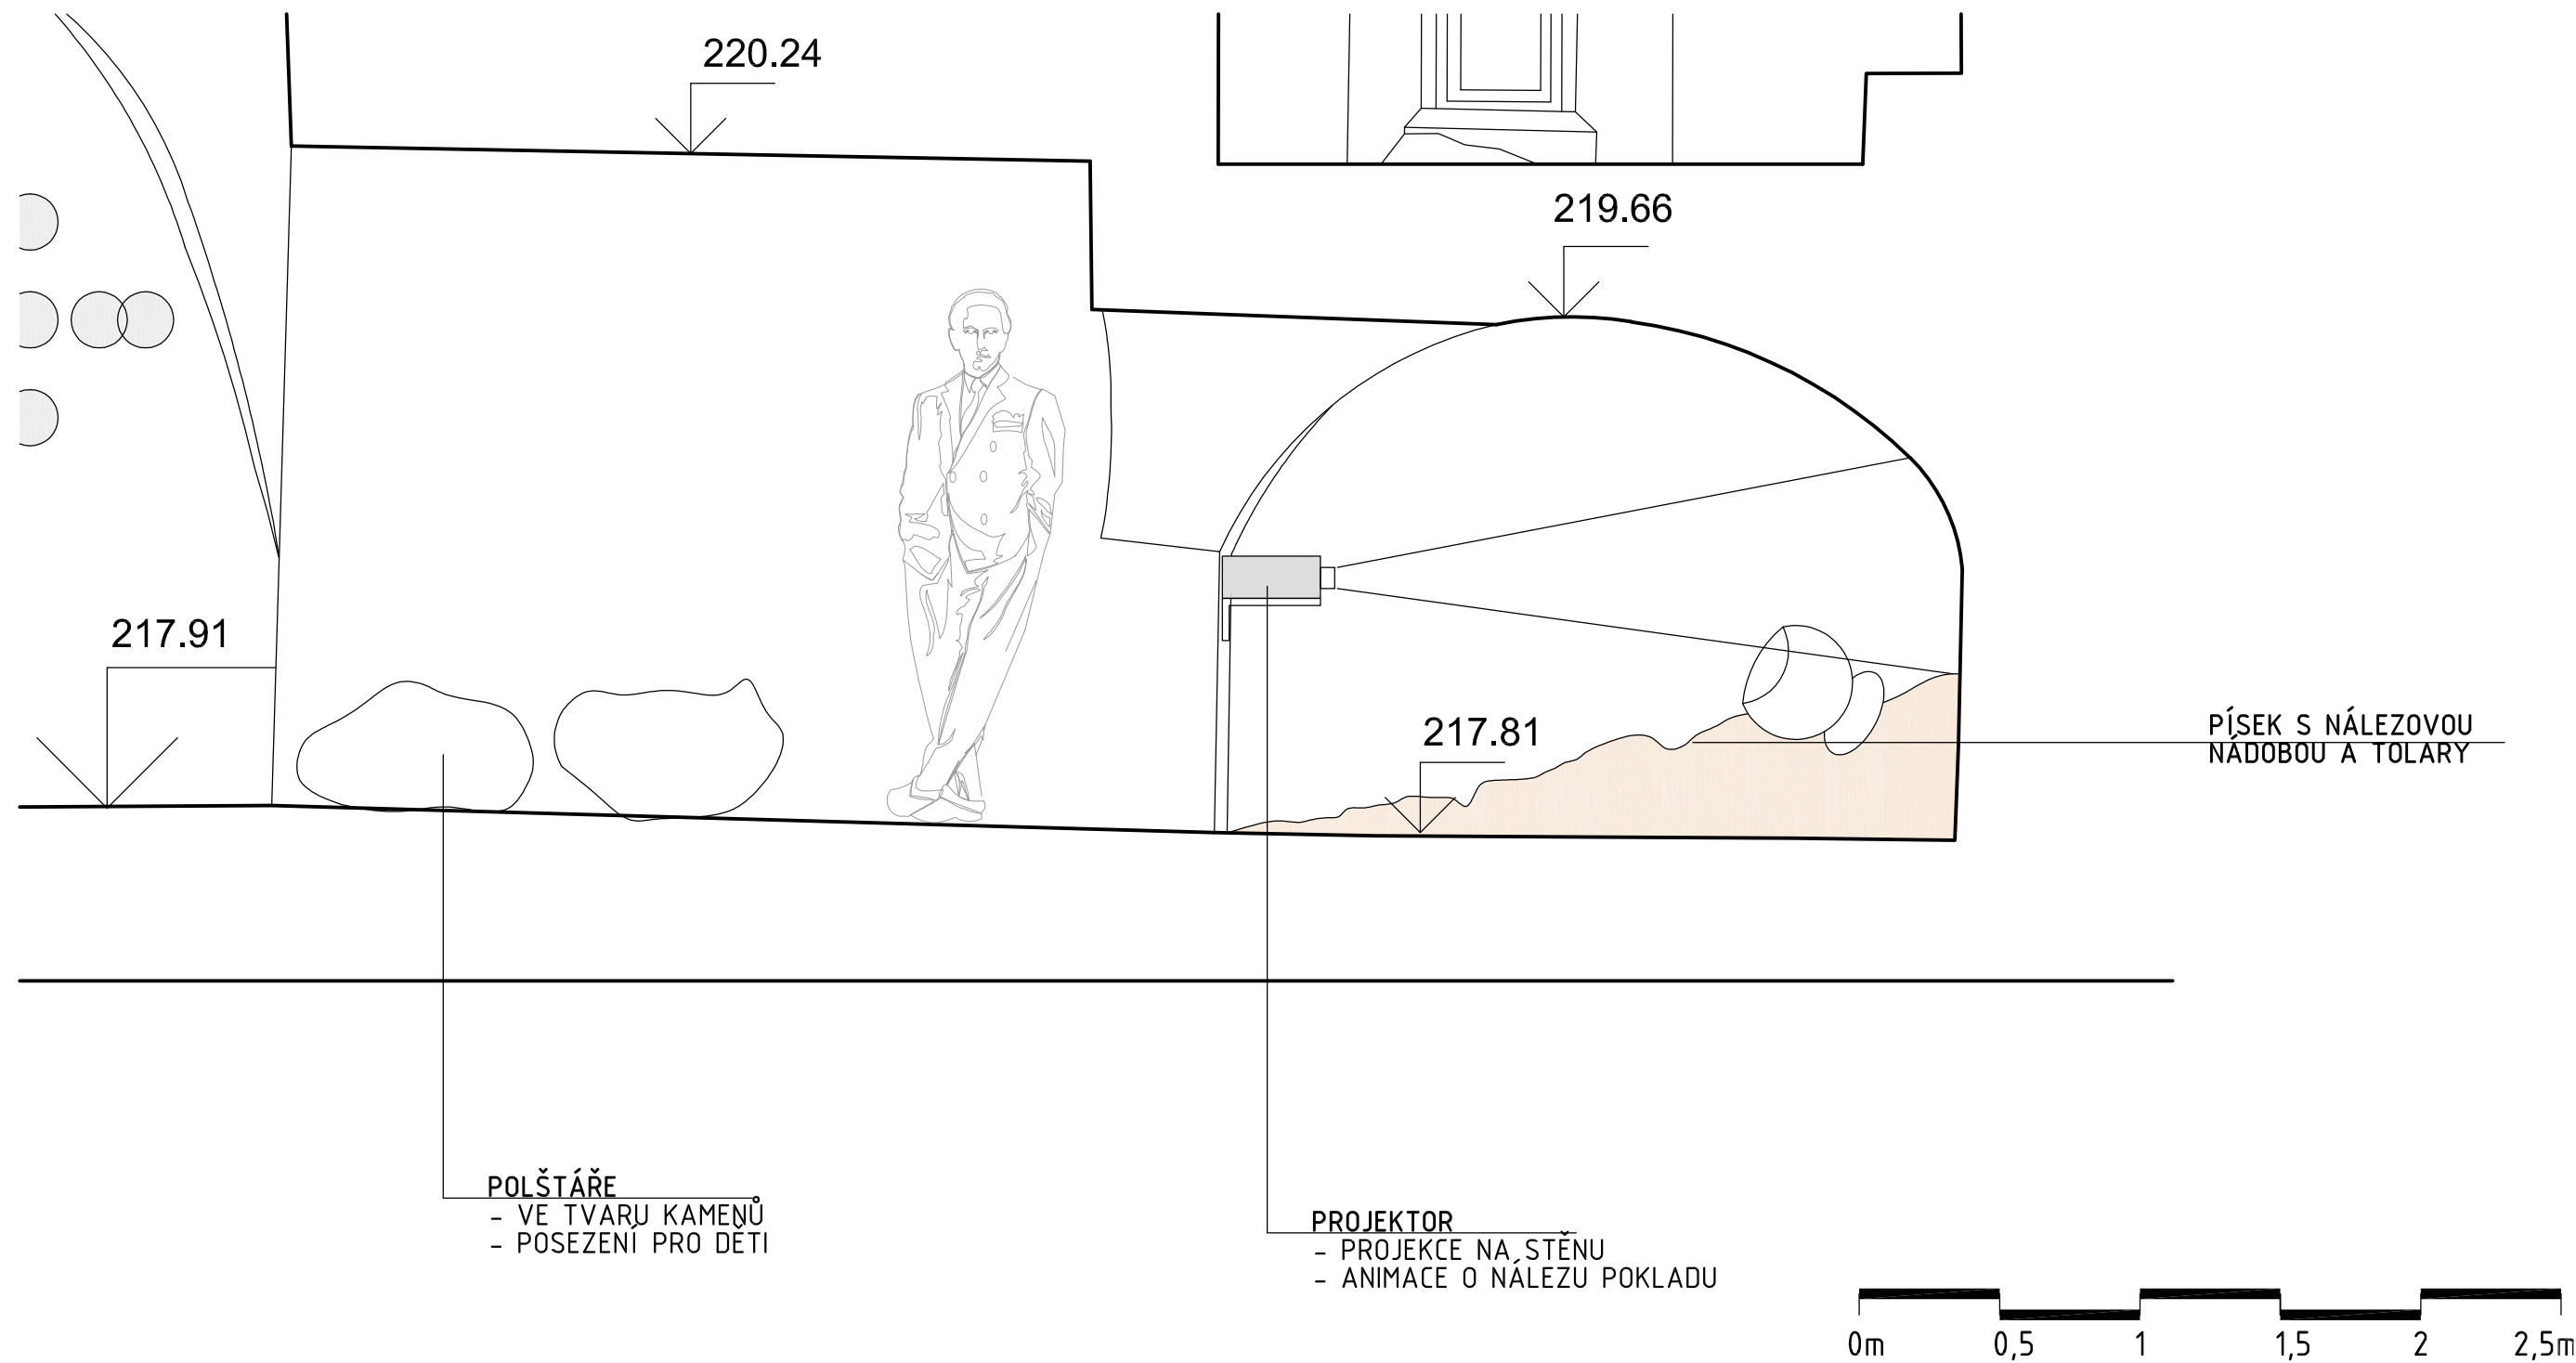


<div>PRAJAGA</div> <div>U lužického semináře 34 Praha 1 – Malá Strana, 11800 GSM. : + 420 608 702 512 mail : info@prajaga.cz</div>	NÁZEV STAVBY NOVÁ NUMISMATICKÁ EXPOZICE – Východočeské muzum v Pardubicích Zámek čp. 2, 530 02, Pardubice			
	INVESTOR Východočeské muzum v Pardubicích Zámek čp. 2, 530 02, Pardubice IČO: 14450542		<div> Východočeské muzeum v Pardubicích</div>	
	VYPRACOVAL Ing. Arch. Martin Poldauf			
	ZODPOVĚDNÝ PROJEKTANT Ing. Arch. Martin Poldauf			
	HLAVNÍ INŽENÝR PROJEKTU Ing. Arch. Martin Poldauf			
AUTOR Ing. Arch. Martin Poldauf	DATUM 03/2020	MĚŘÍTKO 1:25	FORMÁT A3	<div>ČÍSLO VÝKRESU D.12</div>
	STUPEŇ ZADÁVACÍ DOKUMENTACE VÝSTAVNÍCH PROSTOR			

TENTO NÁVRH JE DUŠEVNÍM VLASTNICTVÍM AUTORA A JE CHRÁNĚN VE SMYSLU "AUTORSKÉHO ZÁKONA" (Č.121/2000 Sb.)


DETAIL
M 1:2

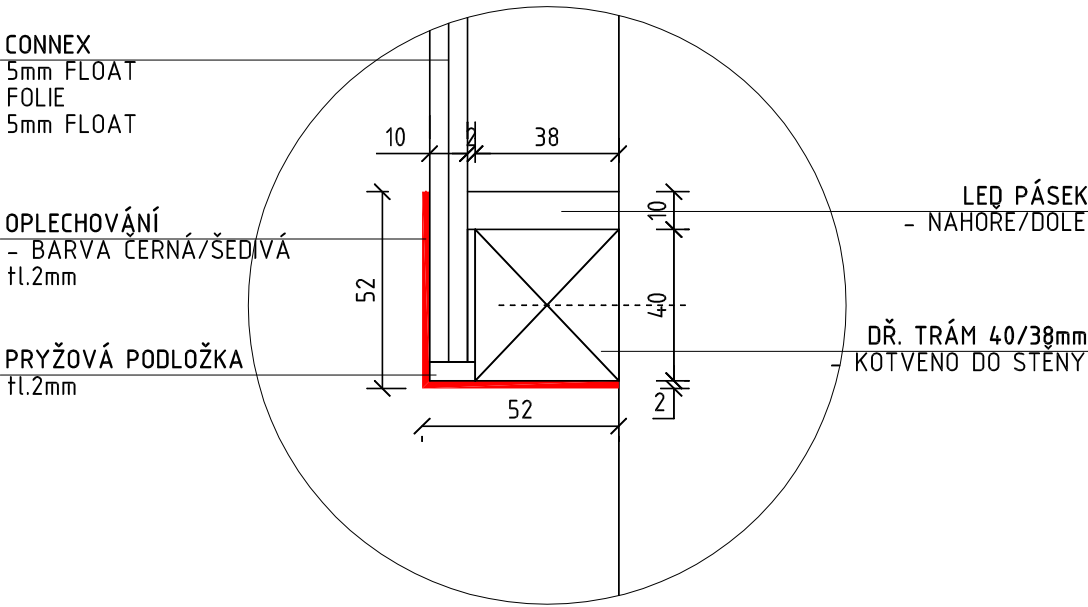


POHLED 1
M1:25

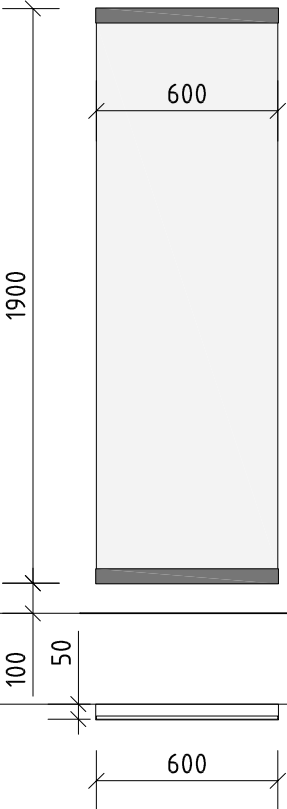



POHLED 2
M1:25

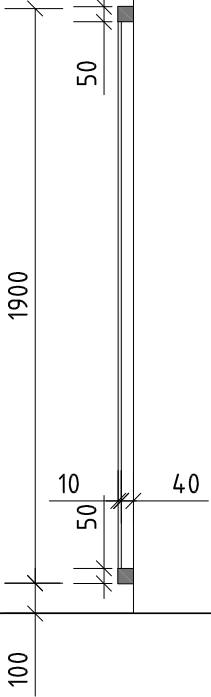


PŮDORYS
M1:25

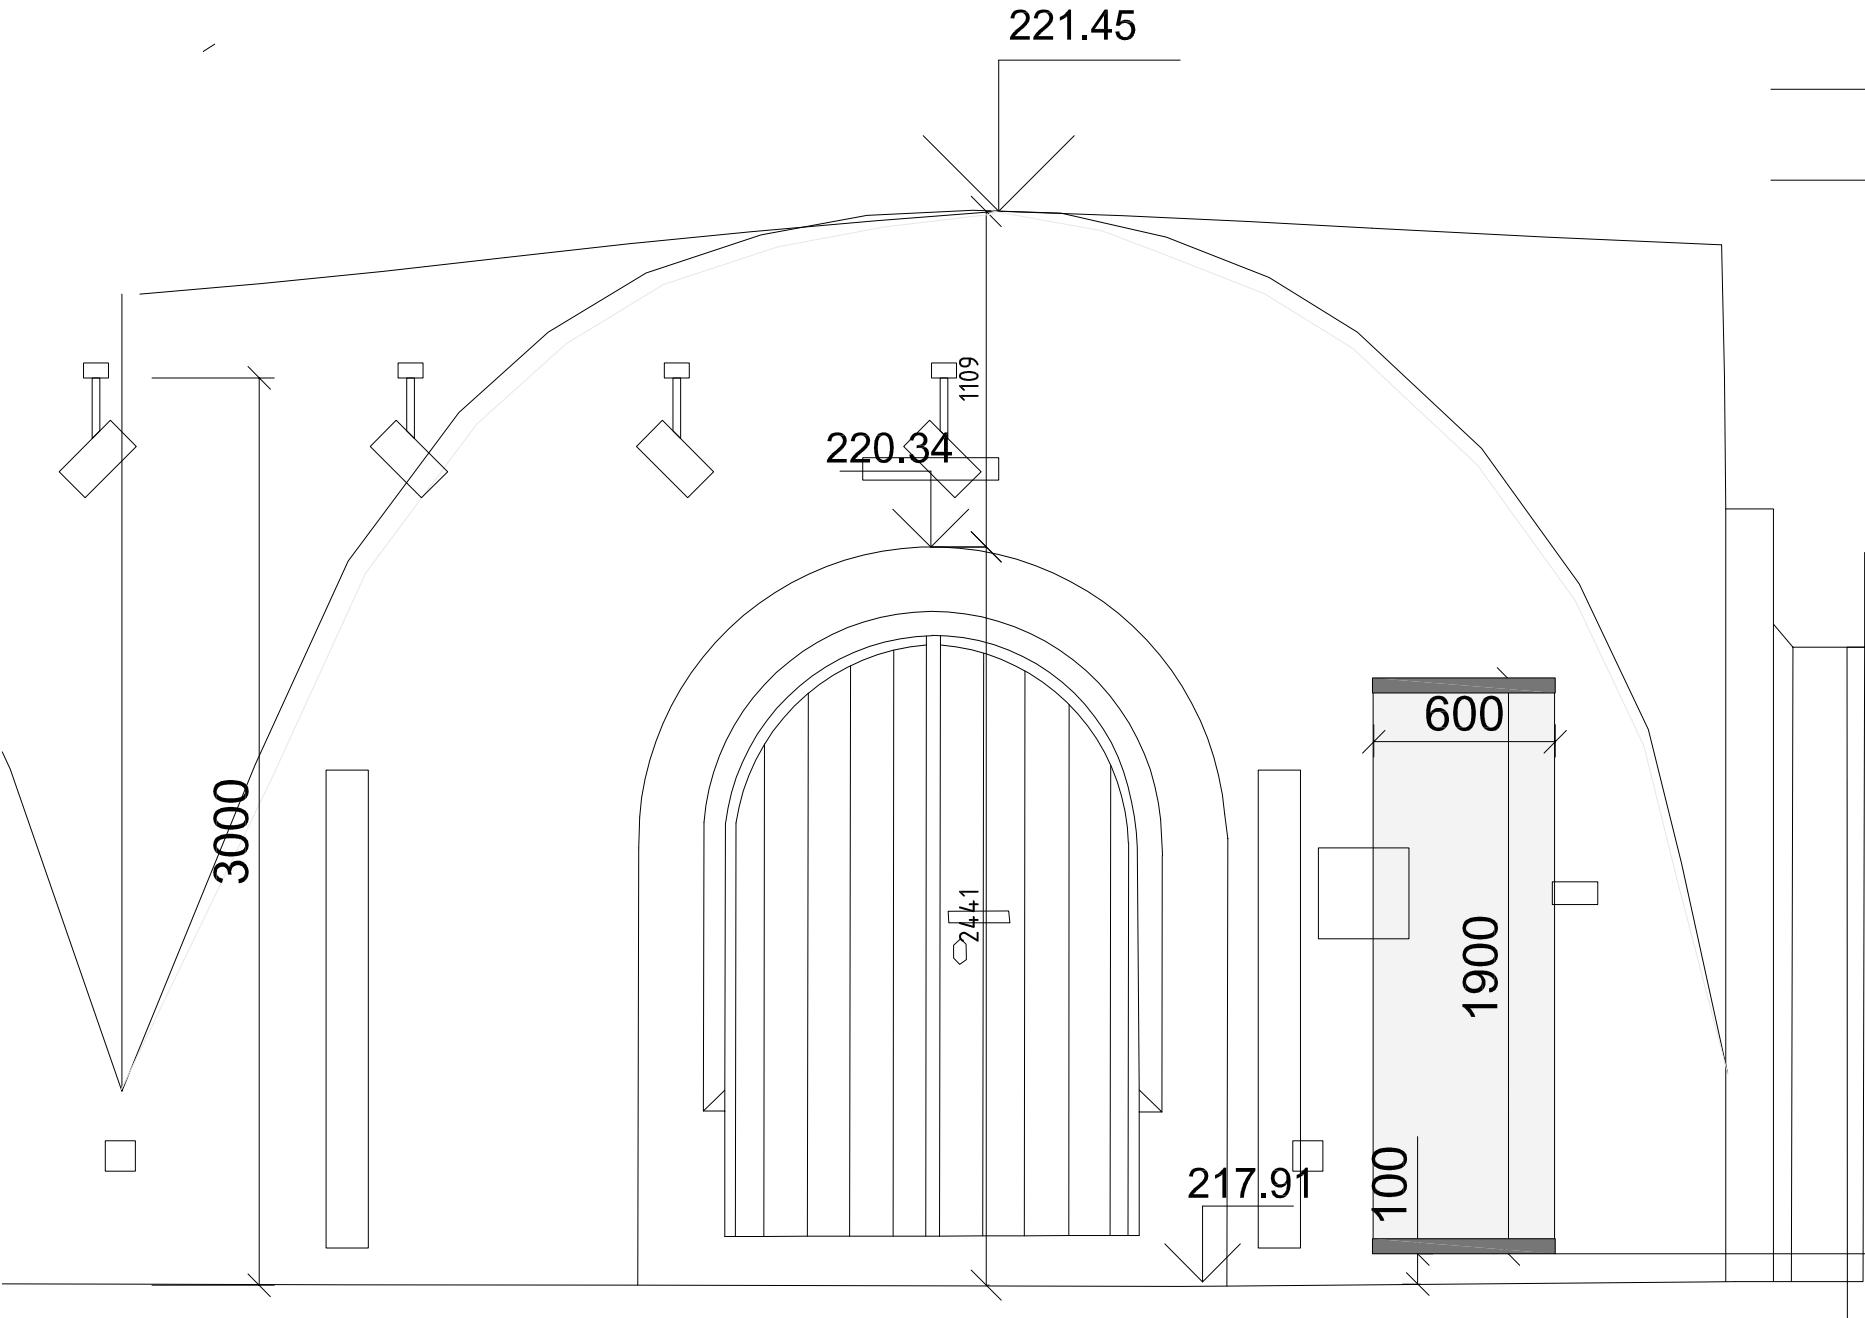



PRAJAGA U lužického semináře 34. Praha 1 - Malá Strana, 11800 GSM. : + 420 608 702 512 mail : info@prajaga.cz	NÁZEV STAVBY NOVÁ NUMISMATICKÁ EXPOZICE - Východočeské muzum v Pardubicích Zámek čp. 2, 530 02, Pardubice		
	INVESTOR Východočeské muzum v Pardubicích Zámek čp. 2, 530 02, Pardubice IČO: 14450542		
	VYPRACOVAL Ing. Arch. Martin Poldauf		
	ZODPOVĚDNÝ PROJEKTANT Ing. Arch. Martin Poldauf		
HLAVNÍ INŽENÝR PROJEKTU Ing. Arch. Martin Poldauf			ČÍSLO PARÉ
AUTOR Ing. Arch. Martin Poldauf			FORMÁT A3
DATUM 03/2020			MĚŘÍTKO 1:30
STUPEŇ ZADÁVACÍ DOKUMENTACE VÝSTAVNÍCH PROSTOR			ČÍSLO VÝKRESU D.13

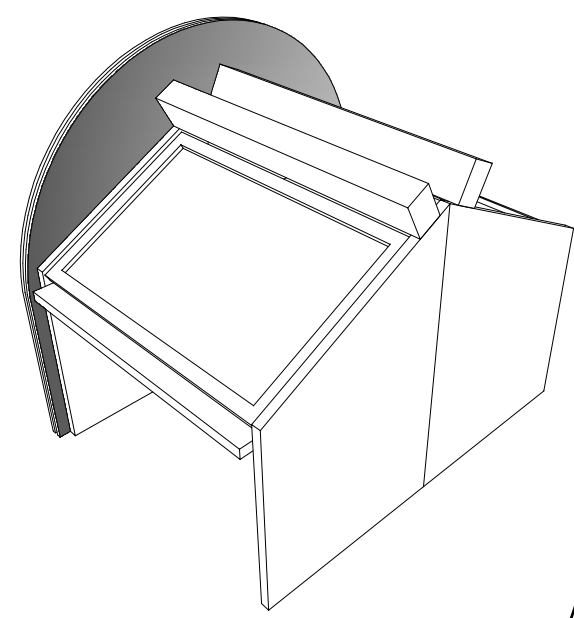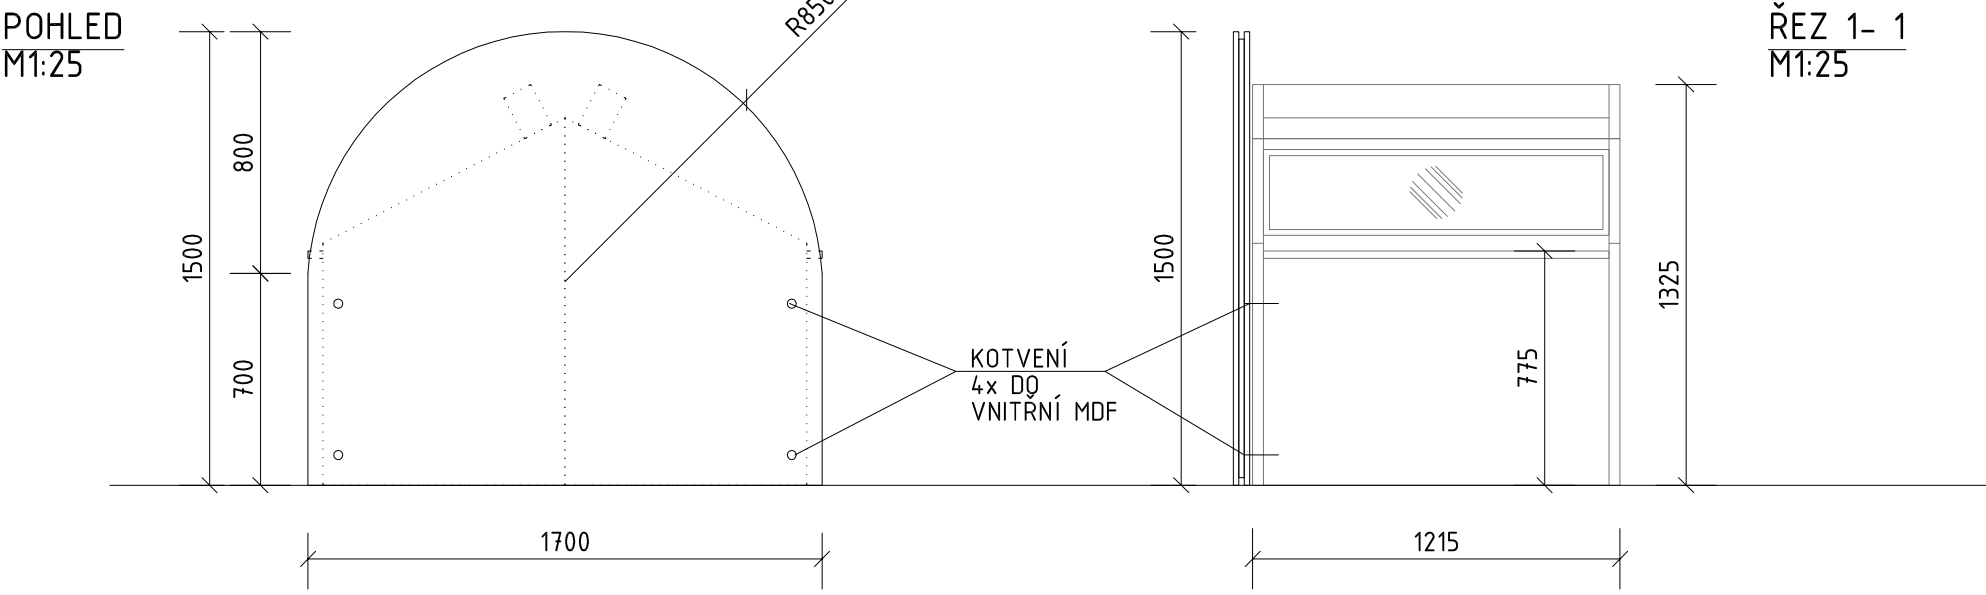


AXONOMETRIE

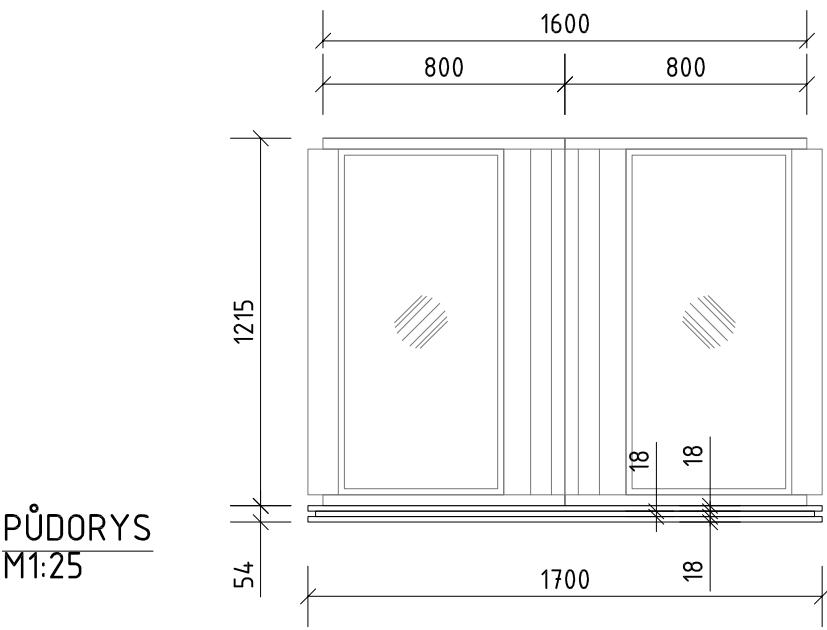


- MDF laminovaná
- barva černá
- vyříznuto z jednoho kusu
- lepeno ze 3 ks
- prostřední kus MDF - bude mít laminovanou pouze pohledovou hranu

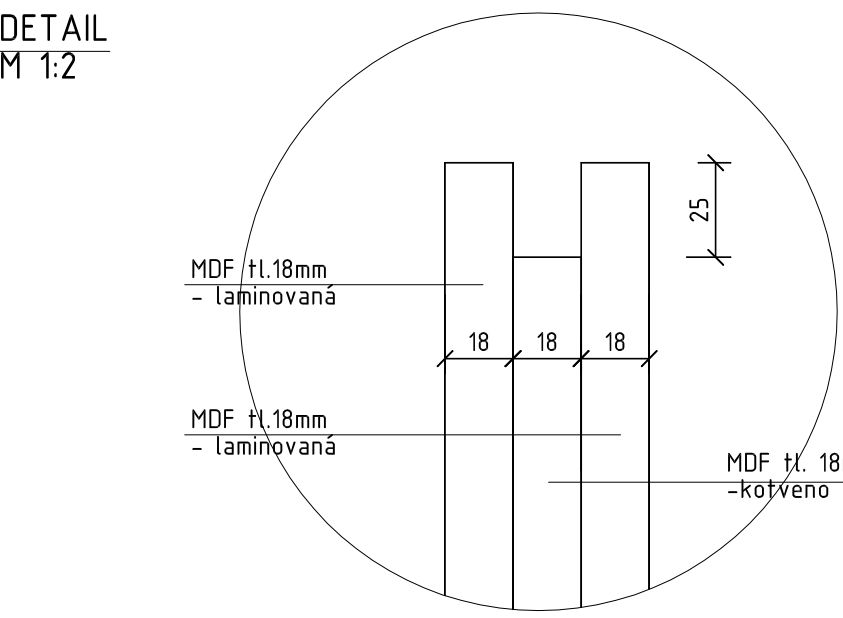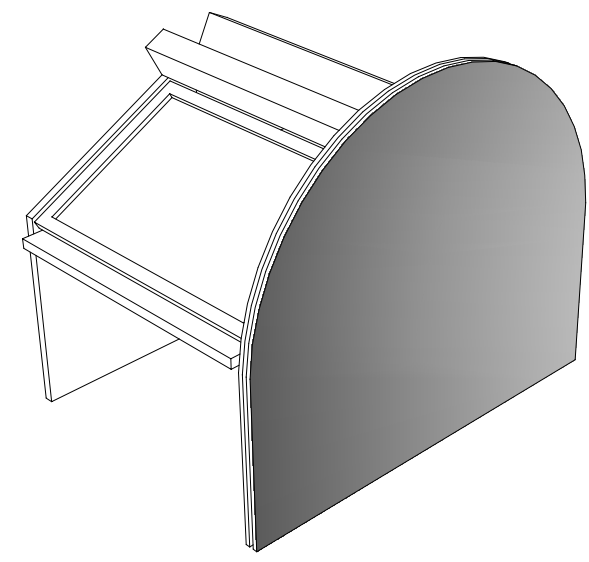


KRYCÍ PANEL

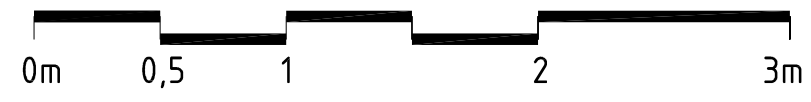


<div>PRAJAGA</div> <div>U lužického semináře 34 Praha 1 – Malá Strana, 11800 GSM. : + 420 608 702 512 mail : info@prajaga.cz</div>	NÁZEV STAVBY NOVÁ NUMISMATICKÁ EXPOZICE – Východočeské muzum v Pardubicích Zámek čp. 2, 530 02, Pardubice		
	INVESTOR Východočeské muzum v Pardubicích Zámek čp. 2, 530 02, Pardubice IČO: 14450542		
	VYPRACOVAL Ing. Arch. Martin Poldauf		
	ZODPOVĚDNÝ PROJEKTANT Ing. Arch. Martin Poldauf		
	HLAVNÍ INŽENÝR PROJEKTU Ing. Arch. Martin Poldauf		
AUTOR Ing. Arch. Martin Poldauf	D.01. – D.05. KRYCÍ PANEL PRO DVOJICI VITRÍN OD TOLARU K DOLARU		ČÍSLO PARÉ
DATUM 03/2020	MĚŘÍTKO 1:30	FORMÁT A3	
STUPEŇ ZADÁVACÍ DOKUMENTACE VÝSTAVNÍCH PROSTOR	ČÍSLO VÝKRESU D.14		

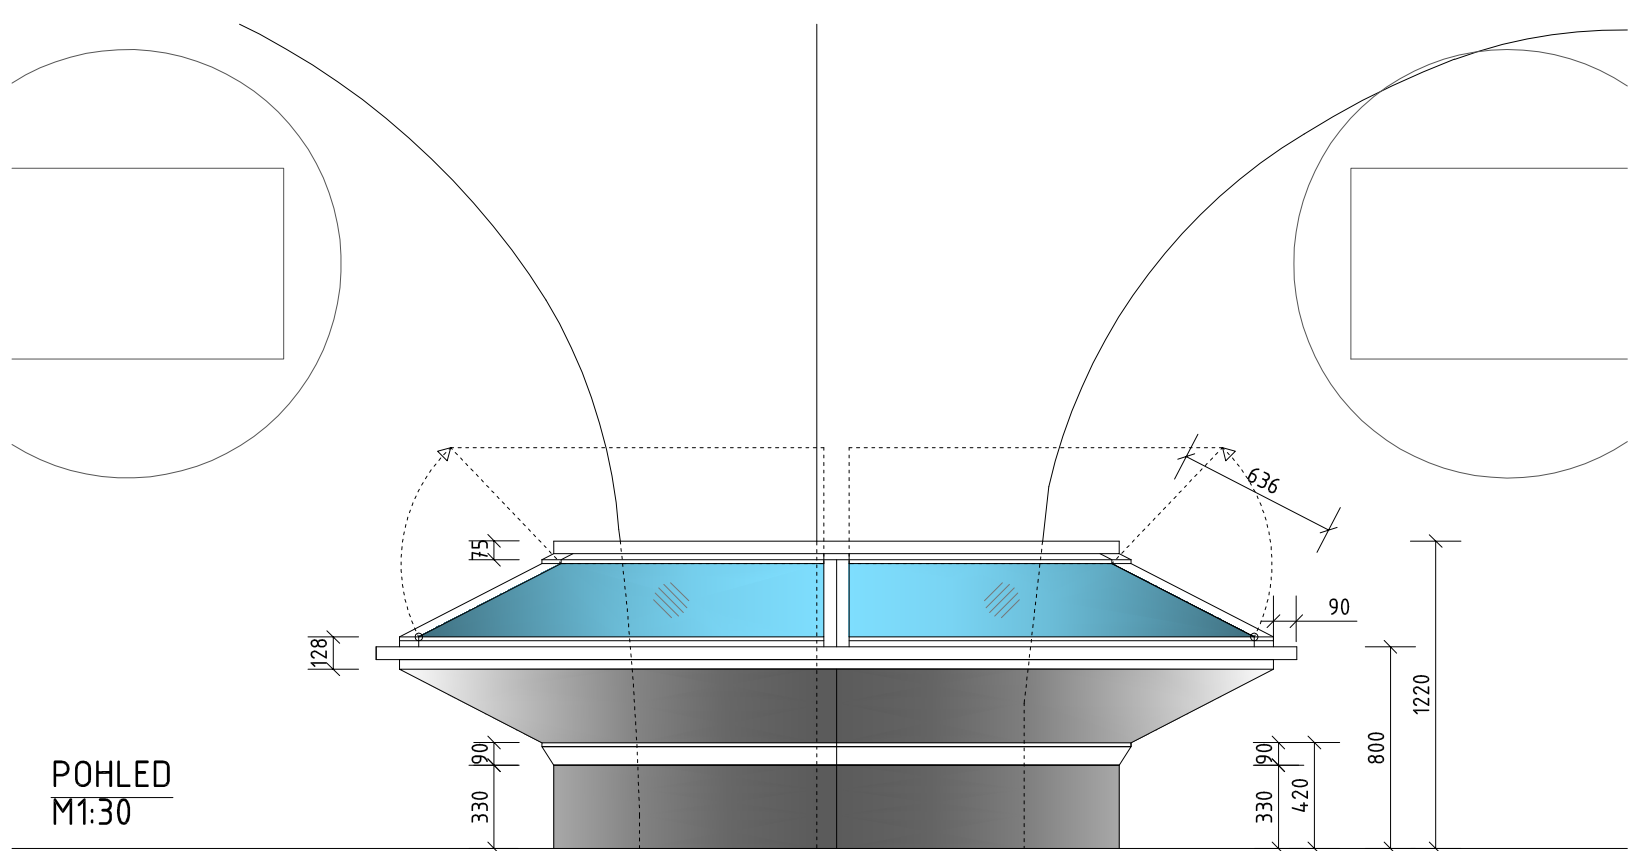

POHLED
M1:30

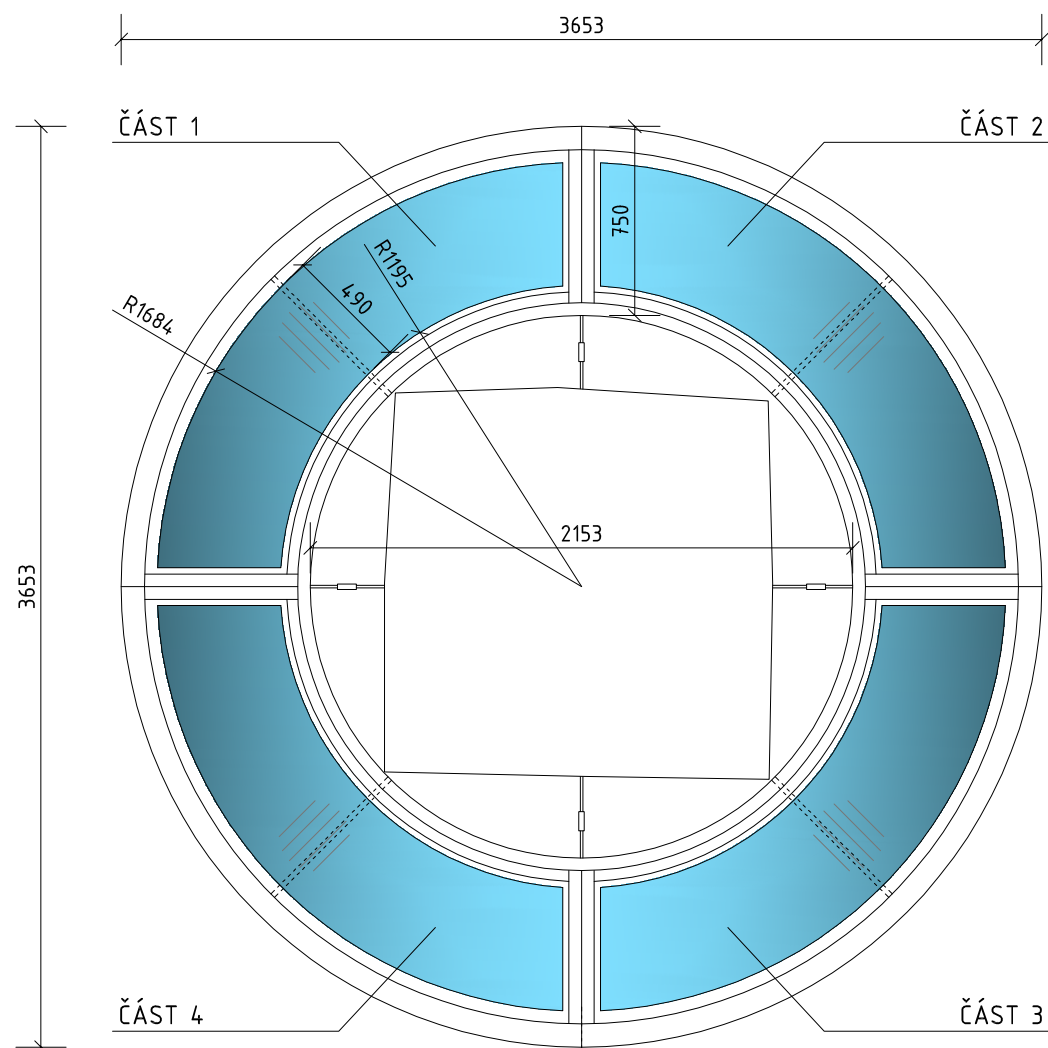

PŮDORYS
M1:30

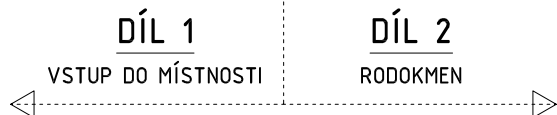

HORNÍ ZTUŽUJÍCÍ PRSTENEC
- PLECH LAKOVÁNO






4x OTVÍRÁVA VITRÍNA
- KAŽDÁ VITRÍNA MÁ DVA
HYDRAULICKÉ PÍSTY
- UZAMYKATELNÉ


STŘEDNÍ ZTUŽUJÍCÍ PRSTENEC
- PLECH LAKOVÁNO





8x NOSNÍ SLOUPEK
- JAKL 50mm
- 4x KOTVENO DO STŘEDOVÉHO
SLOUPU POMOCÍ ZAVITOVÉ TYČE

8x KONZOLA
- 2xL PROFIL
- KOTVENÍ SPODNÍ MDF POLICE
(4x KONZOLA BUDE MÍT POUZE
SPODNÍ ČÁST

DOLNÍ ZTUŽUJÍCÍ PRSTENEC
- PLECH LAKOVÁNO
- BBARVA BÍLÁ RAL 9003

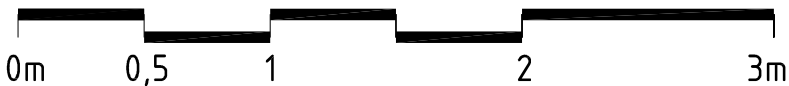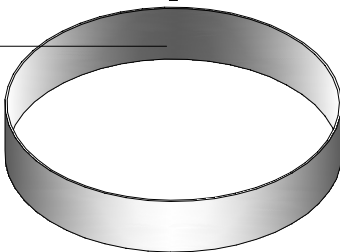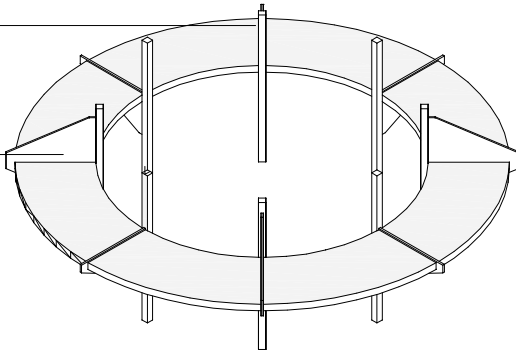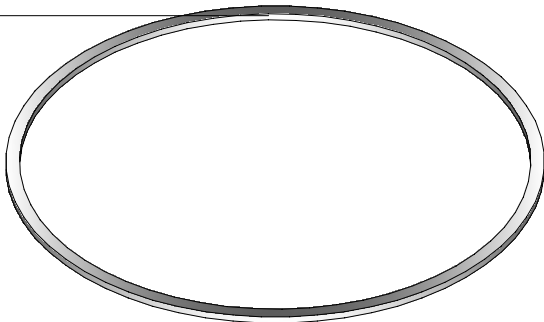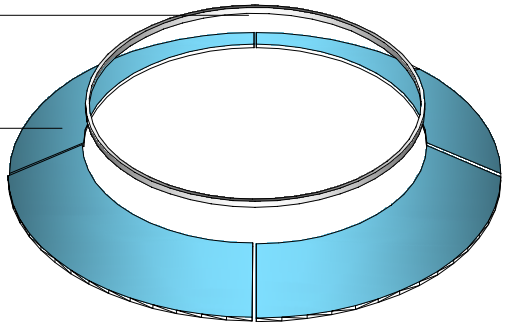


<div>PRAJAGA</div> <div>U lužického semináře 34 Praha 1 – Malá Strana, 11800 GSM. : + 420 608 702 512 mail : info@prajaga.cz</div>	NÁZEV STAVBY NOVÁ NUMISMATICKÁ EXPOZICE – Východočeské muzum v Pardubicích Zámek čp. 2, 530 02, Pardubice		
	INVESTOR Východočeské muzum v Pardubicích Zámek čp. 2, 530 02, Pardubice IČO: 14450542		 Východočeské muzum v Pardubicích
	VYPRACOVAL Ing. Arch. Martin Poldauf		
	ZODPOVĚDNÝ PROJEKTANT Ing. Arch. Martin Poldauf		ČÍSLO PARÉ
HLAVNÍ INŽENÝR PROJEKTU Ing. Arch. Martin Poldauf			
AUTOR Ing. Arch. Martin Poldauf			
DATUM 03/2020		MĚŘÍTKO 1:30	FORMÁT A3
STUPEŇ ZAŘÍZOVACÍ DOKUMENTACE VÝSTAVNÍCH PROSTOR		ČÍSLO VÝKRESU D.15	

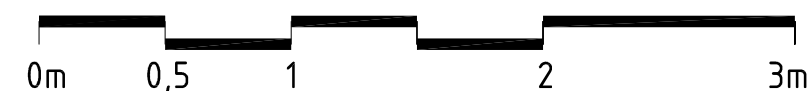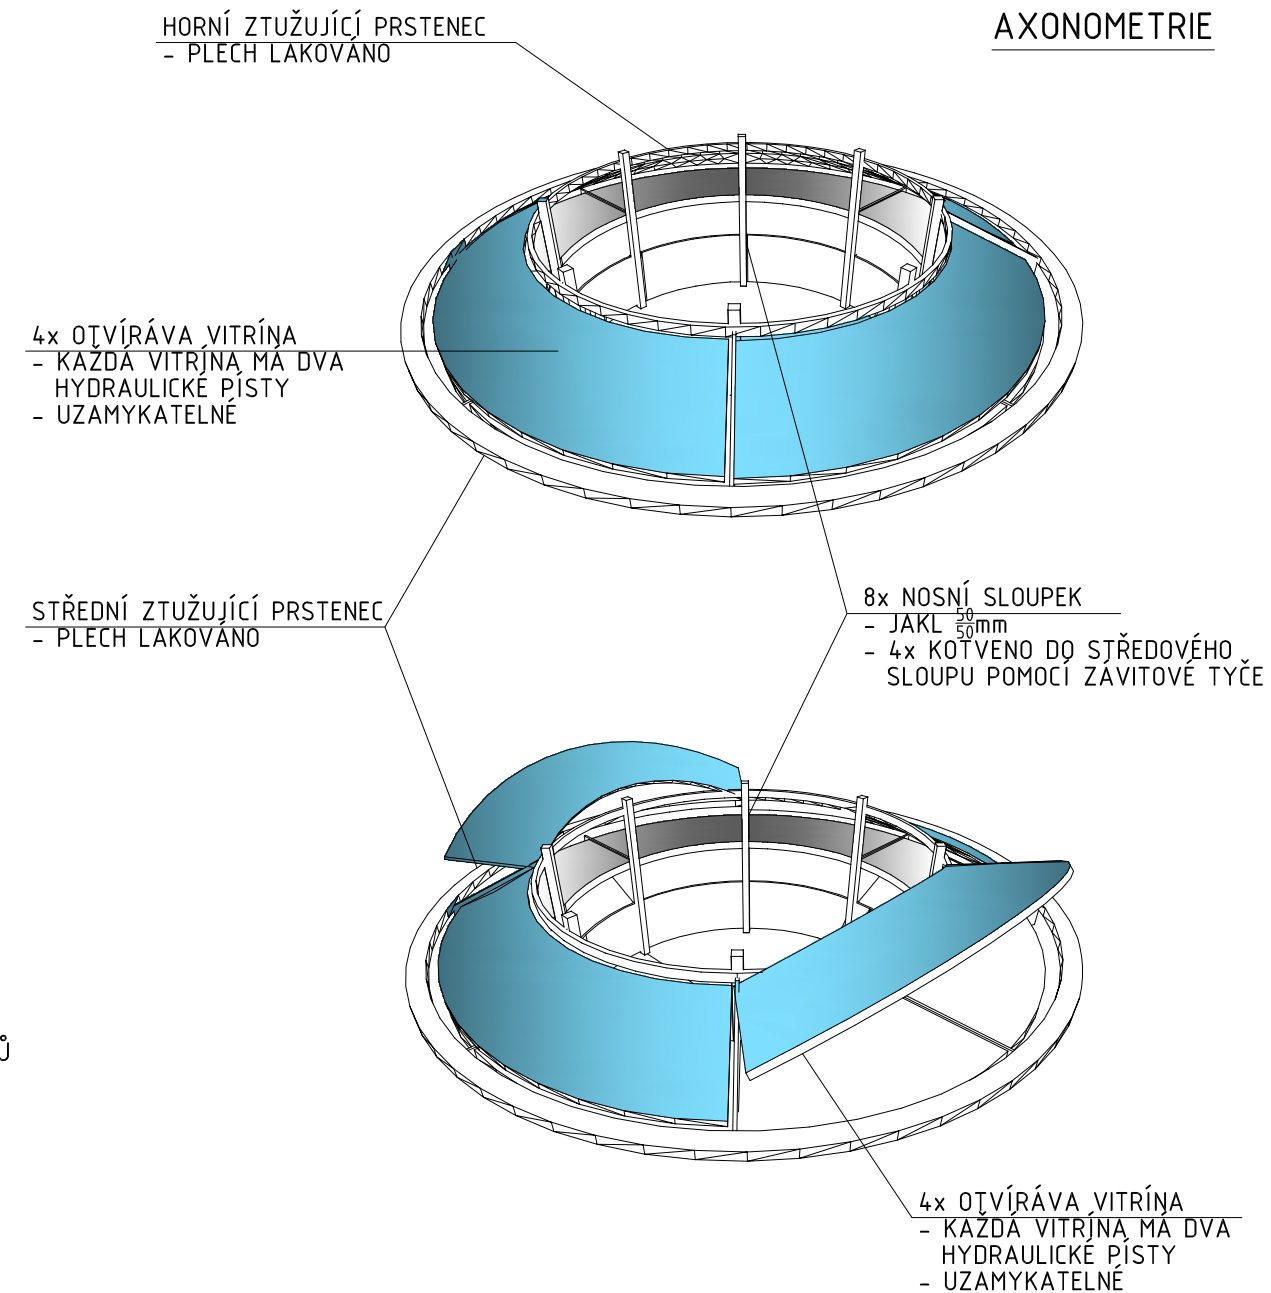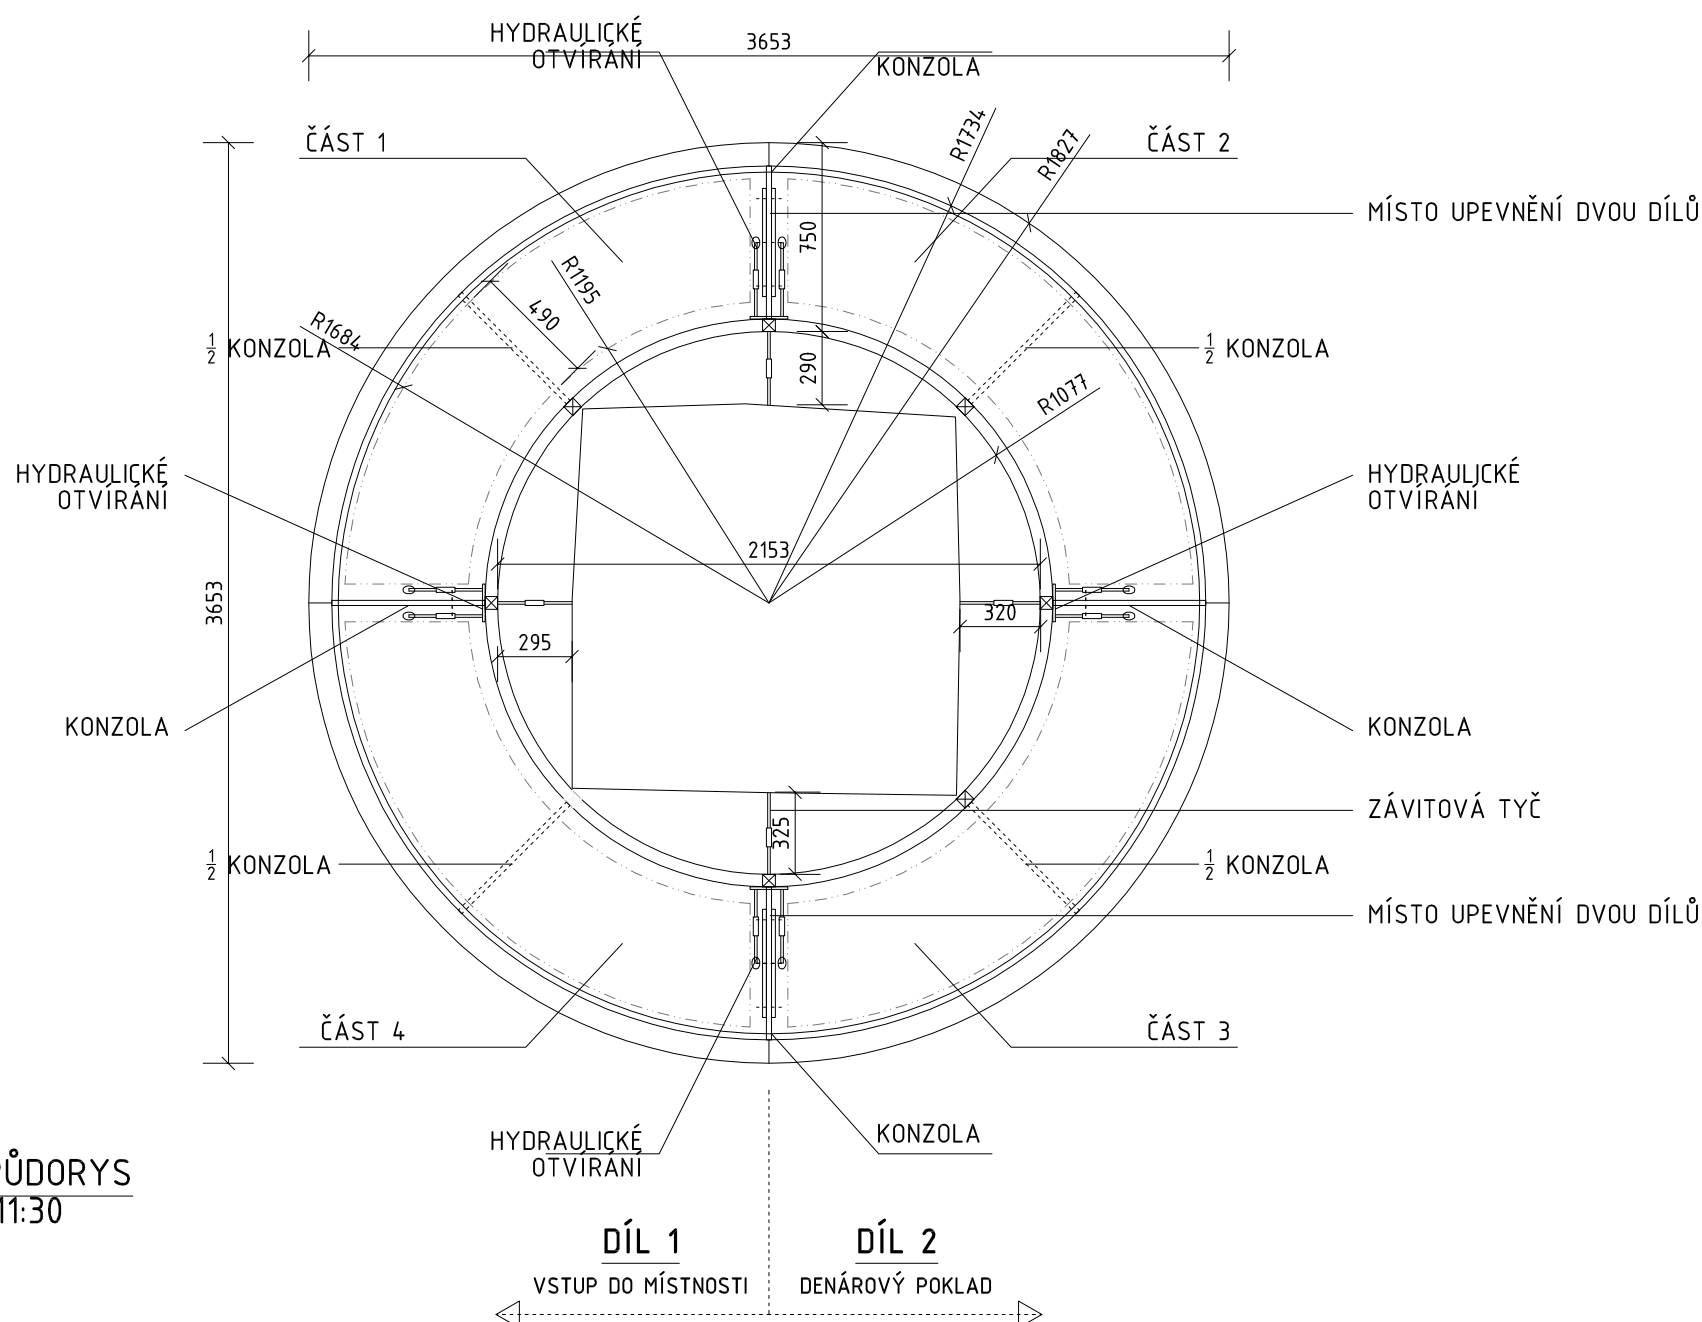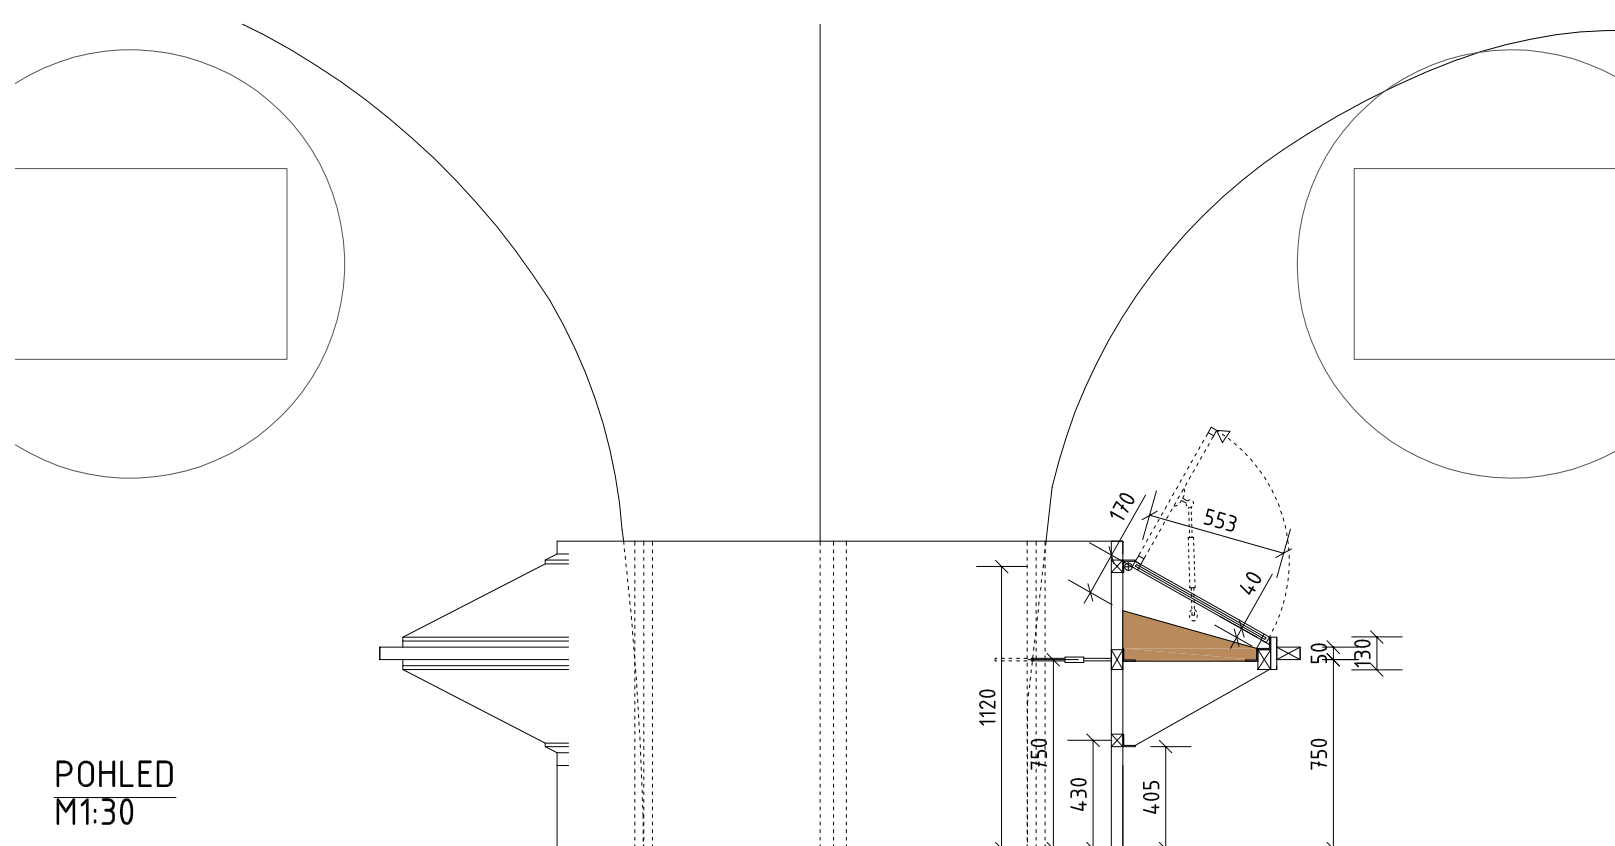

<div><div>PRAJAGA</div><div>U lužického semináře 34 Praha 1 - Malá Strana, 11800 GSM. : + 420 608 702 512 mail : info@prajaga.cz</div></div>		<div>NÁZEV STAVBY</div> <div>NOVÁ NUMISMATICKÁ EXPOZICE - Východočeské muzem v Pardubicích</div> <div>Zámek čp. 2, 530 02, Pardubice</div>	
<div>VYPRACOVAL</div> <div>Ing. Arch. Martin Poldauf</div>		<div>INVESTOR</div> <div>Východočeské muzem v Pardubicích</div> <div>Zámek čp. 2, 530 02, Pardubice</div> <div>IČO: 14450542</div>	
<div>ZODPOVĚDNÝ PROJEKTANT</div> <div>Ing. Arch. Martin Poldauf</div>		<div>ČÍSLO PARÉ</div>	
<div>HLAVNÍ INŽENÝR PROJEKTU</div> <div>Ing. Arch. Martin Poldauf</div>			
<div>AUTOR</div> <div>Ing. Arch. Martin Poldauf</div>		<div>D.06.</div> <div>CENTRÁLNÍ VITRÍNA</div> <div>OD TOLARU K DOLARU</div>	
<div>DATUM</div> <div>03/2020</div>		<div>MĚŘÍTKO</div> <div>1:30</div>	<div>FORMÁT</div> <div>A3</div>
<div>STUPEŇ</div> <div>ZADÁVACÍ DOKUMENTACE</div> <div>VÝSTAVNÍCH PROSTOR</div>		<div>ČÍSLO VÝKRESU</div> <div>D.16</div>	

TENTO NÁVRH JE DUŠEVNÍM VLASTNICTVÍM AUTORA A JE CHRÁNĚN VE SMYSLU "AUTORSKÉHO ZÁKONA" (Č.121/2000 Sb.)

D.10. KRUHOVÉ TABLO / FOTO
POHLED CELKOVÝ

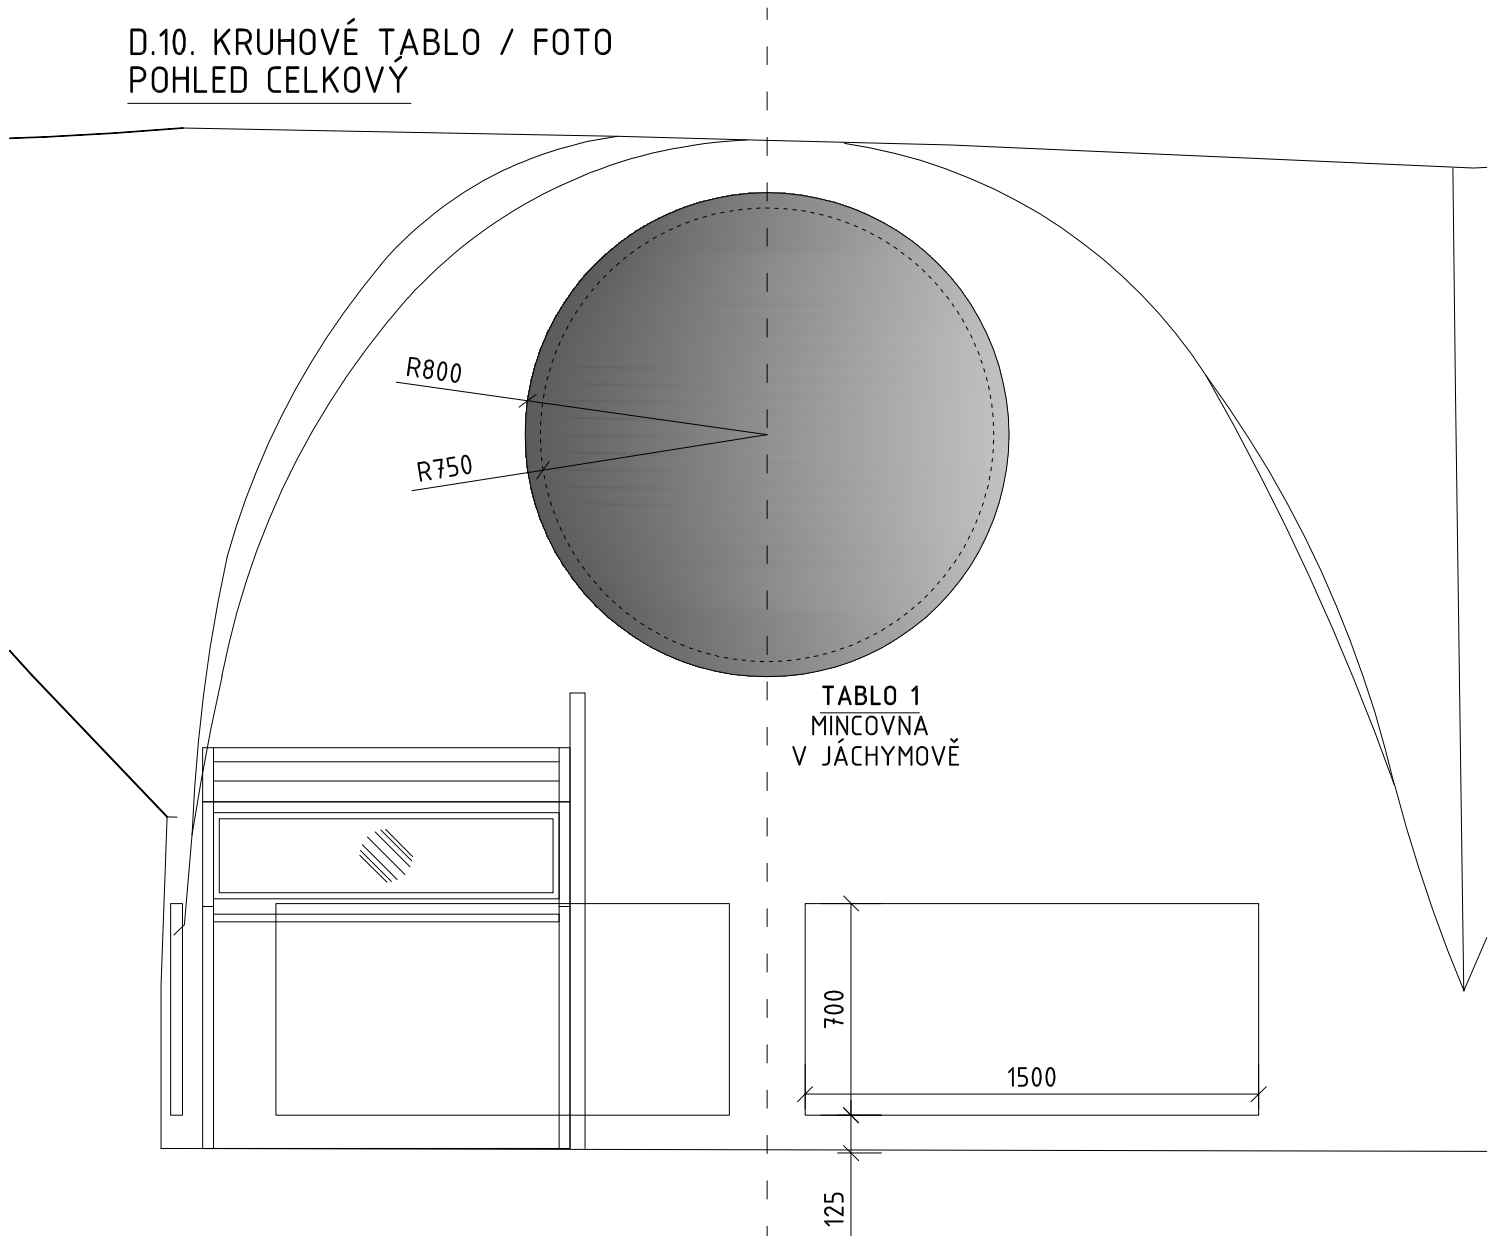




ŘEZ 1-1

POHLED / Varianta 1


- MDF laminovaná
- barva černá
- vyříznuto z jednoho kusu
- spodní konstrukce MDF
- pás výšky 5cm

POHLED / Varianta 2



- MDF laminovaná
- barva černá
- složeno ze čtyřech kusů
- spodní konstrukce MDF
- pás výšky 5cm

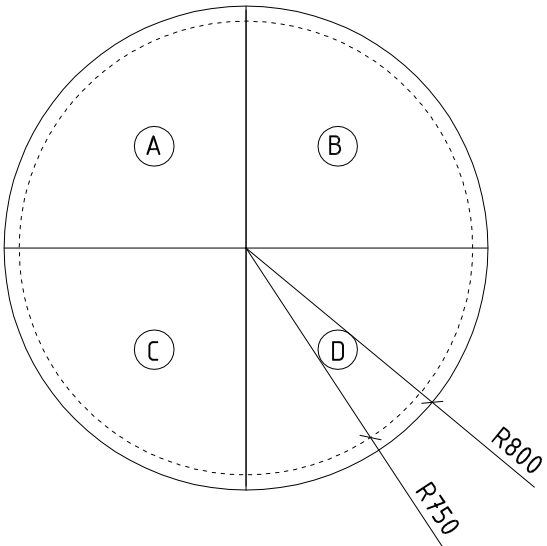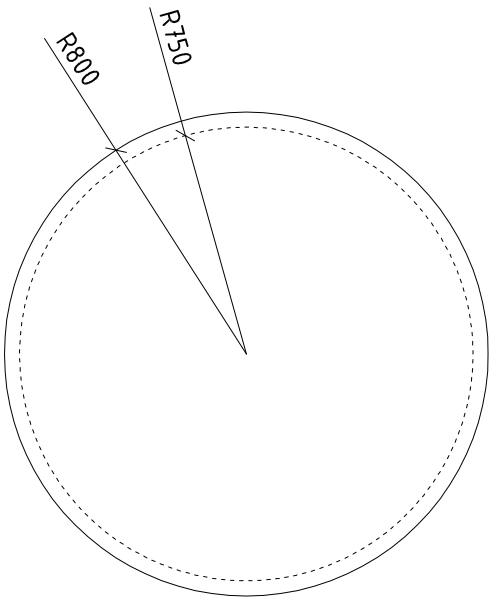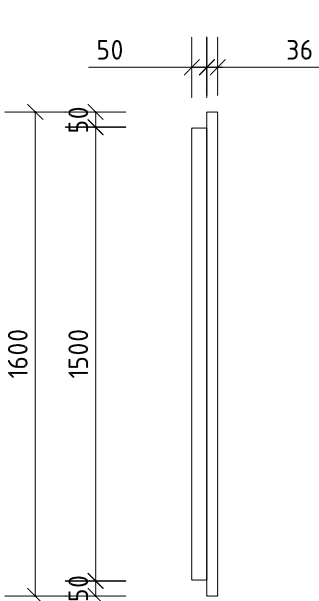

D.07. KRUHOVÉ TABLO / MAPA
POHLED CELKOVÝ

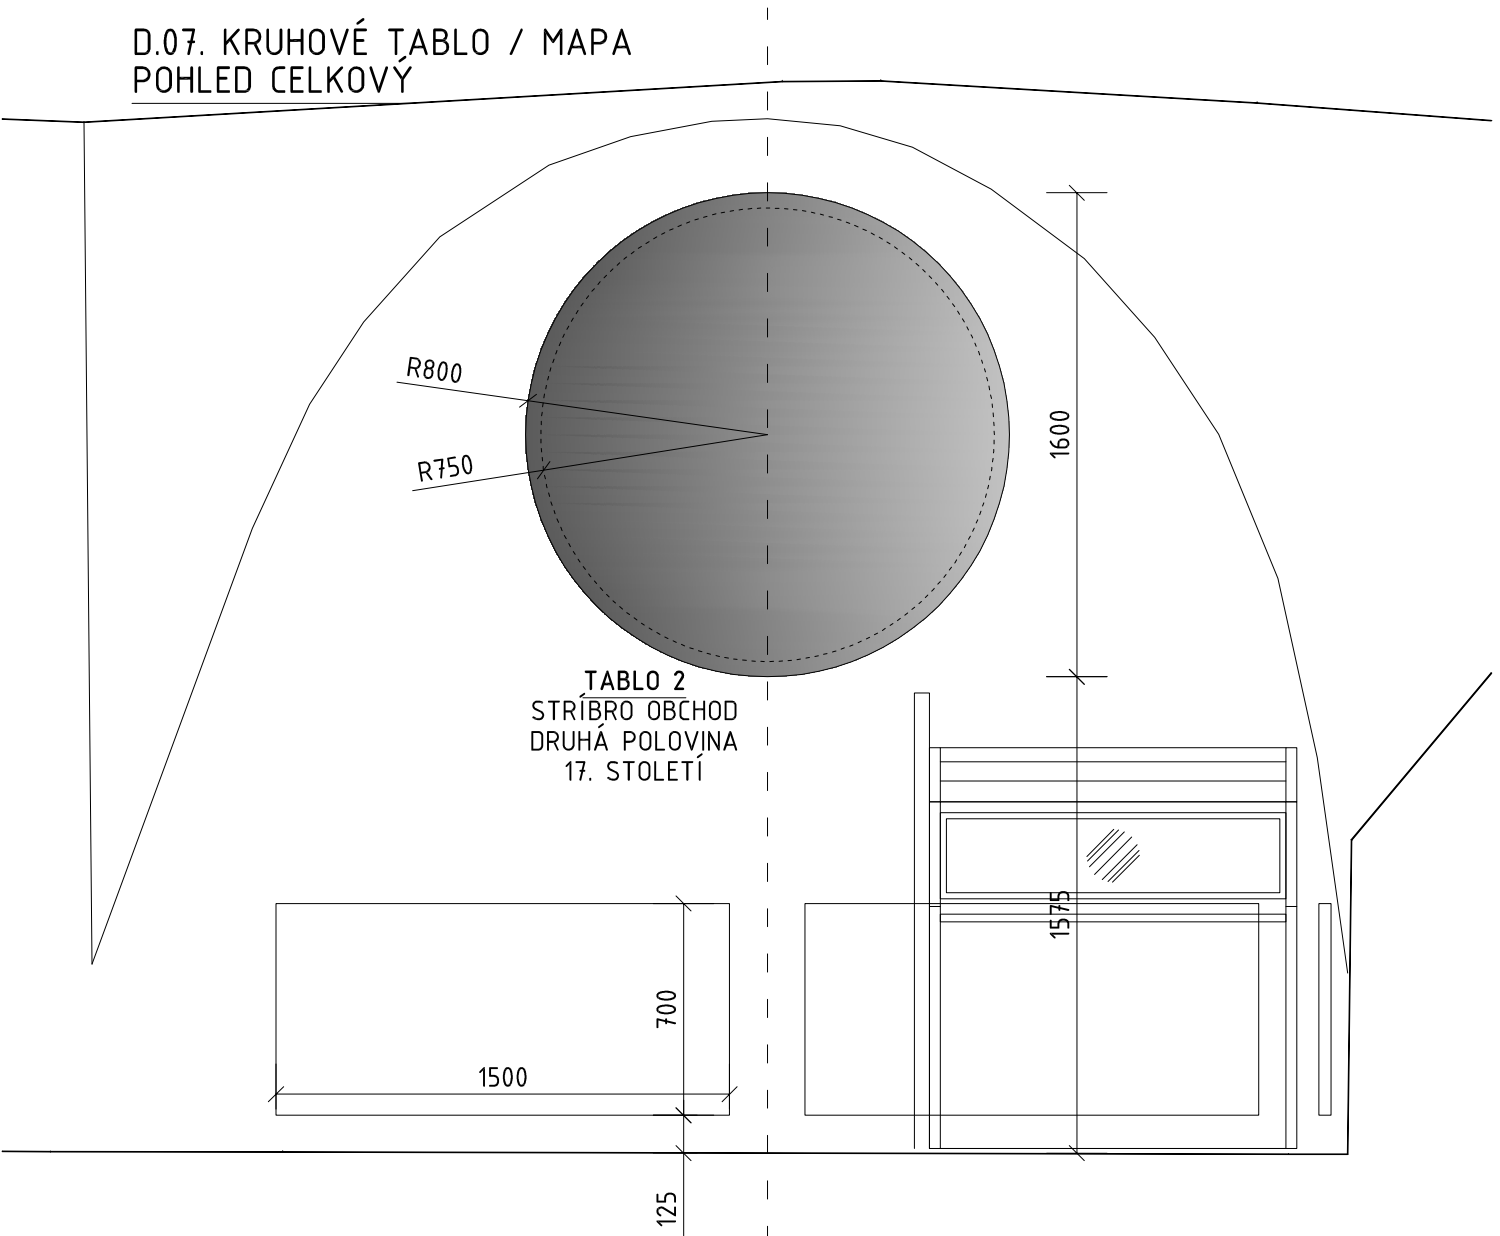


DETAIL 1:2

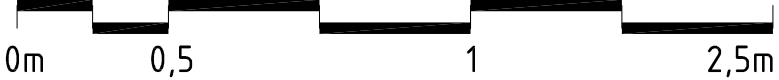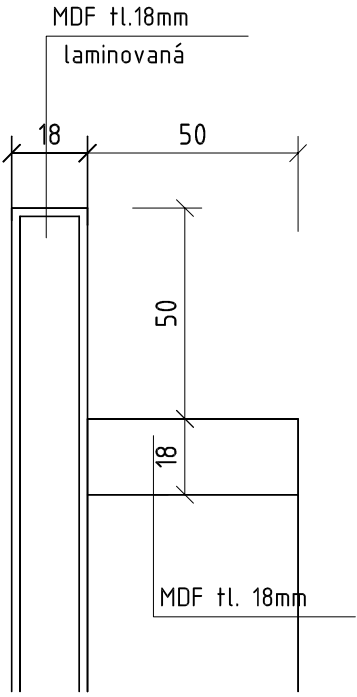


PRAJAGA U lužického semináře 34 Praha 1 – Malá Strana, 11800 GSM. : + 420 608 702 512 mail : info@prajaga.cz		NÁZEV STAVBY NOVÁ NUMISMATICKÁ EXPOZICE – Východočeské muzum v Pardubicích Zámek čp. 2, 530 02, Pardubice	
VYPRACOVAL Ing. Arch. Martin Poldauf		INVESTOR Východočeské muzum v Pardubicích Zámek čp. 2, 530 02, Pardubice IČO: 14450542	
ZODPOVĚDNÝ PROJEKTANT Ing. Arch. Martin Poldauf		ČÍSLO PARÉ	
HLAVNÍ INŽENÝR PROJEKTU Ing. Arch. Martin Poldauf			
AUTOR Ing. Arch. Martin Poldauf		D.07. / D.10. KRUHOVÉ TABLO – FOTO/MAPA OD TOLARU K DOLARU	
DATUM 03/2020			
STUPEŇ ZADÁVACÍ DOKUMENTACE VÝSTAVNÍCH PROSTOR		ČÍSLO VÝKRESU D.17	


D.11 RODOKMEN DOLARU

- GALVANOSKOPICKÉ KOPIE NEBO 3D TISK MINCÍ
- MERITKO TOLARŮ - MENŠÍ RADIUS 90mm
VĚTŠÍ RADIUS 125mm
- CELKEM 40 MINCÍ MENŠÍCH + 4 MINCE VĚTŠÍ

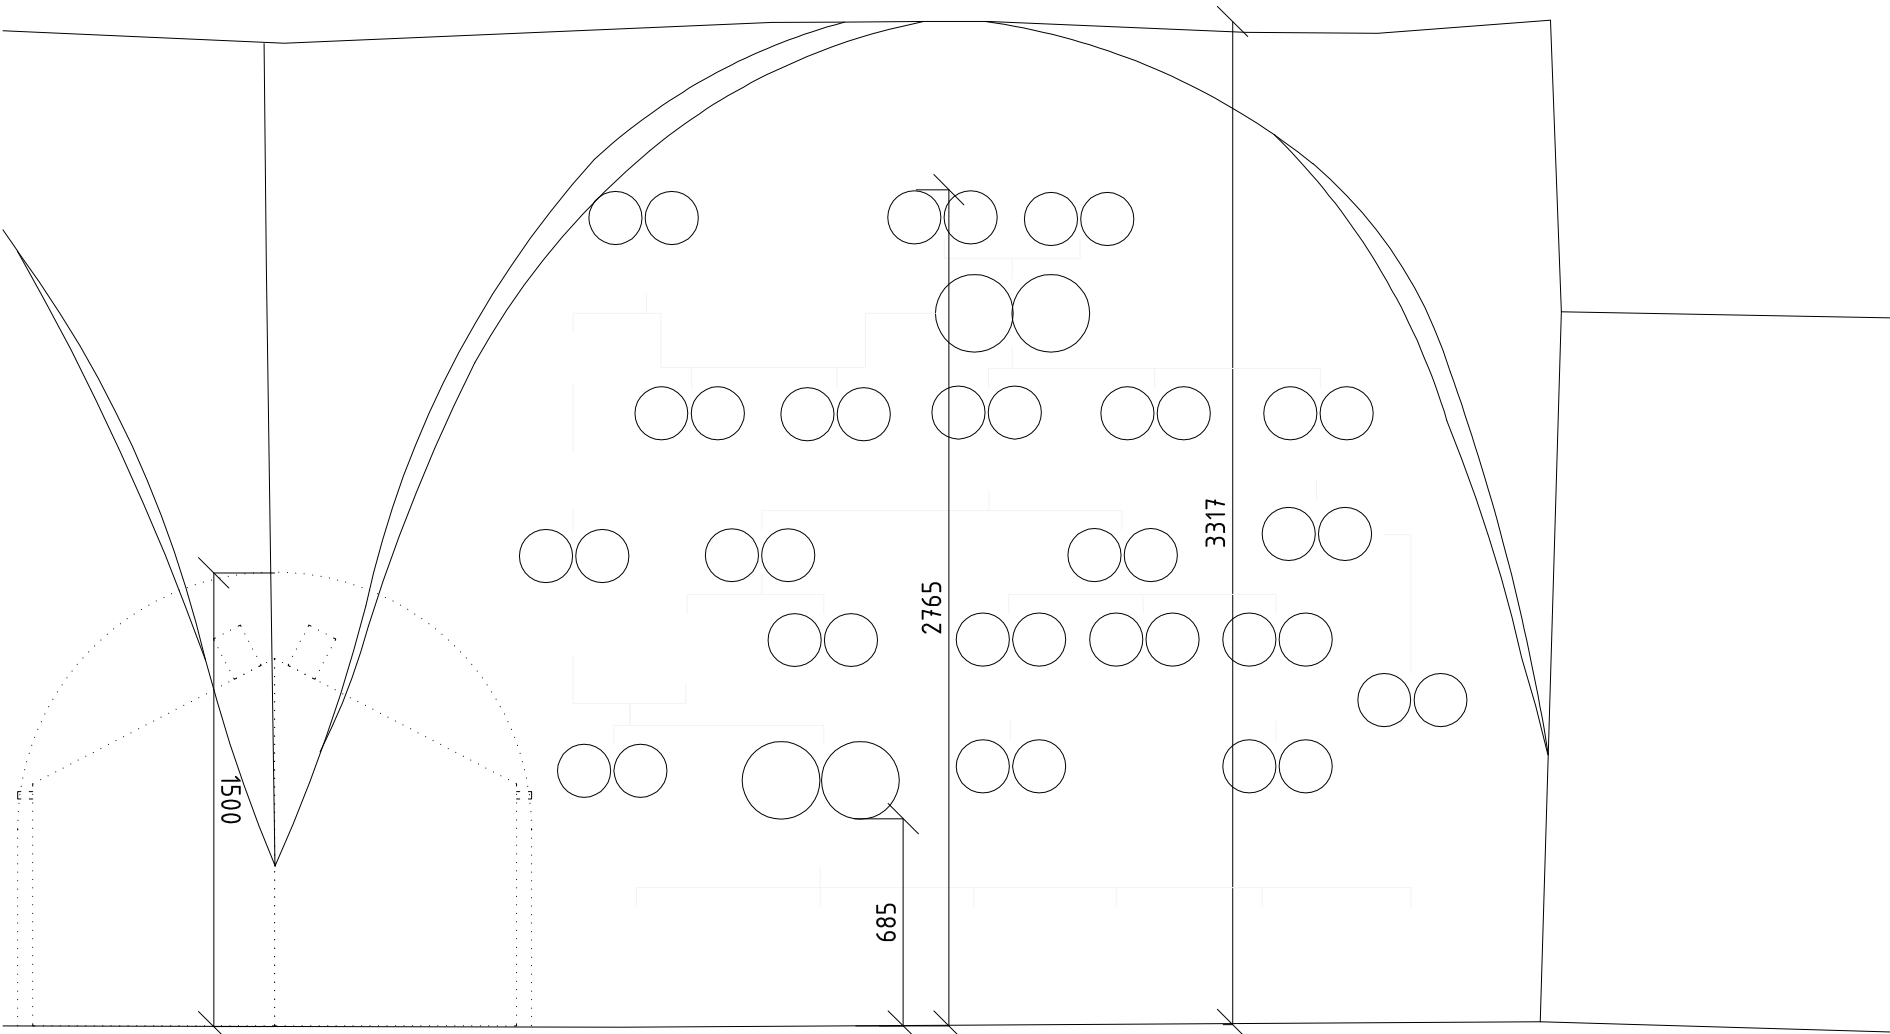

POHLED
M 1:25

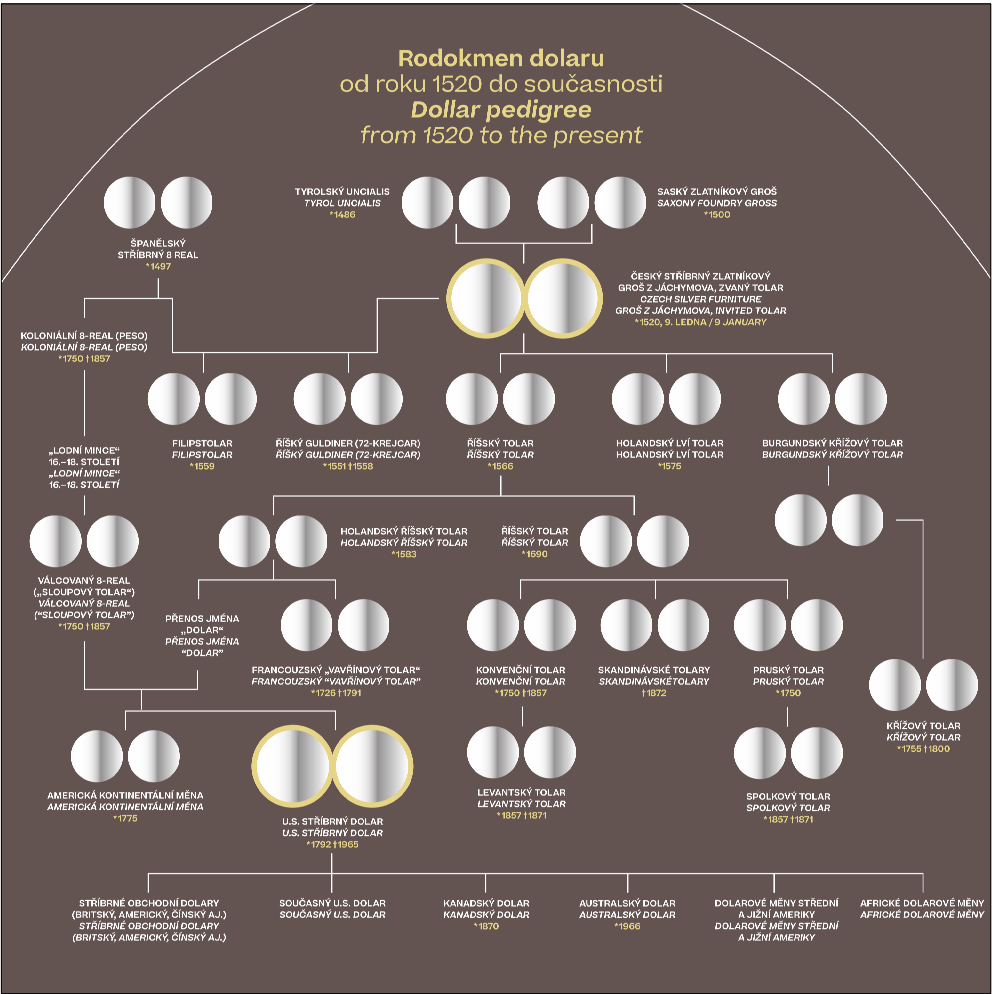

<div>PRAJAGA</div> <div>U lužického semináře 34 Praha 1 – Malá Strana, 11800 GSM. : + 420 608 702 512 mail : info@prajaga.cz</div>	<div>NÁZEV STAVBY</div> <div>NOVÁ NUMISMATICKÁ EXPOZICE – Východočeské muzum v Pardubicích</div> <div>Zámek čp. 2, 530 02, Pardubice</div>			
<div>VYPRACOVAL</div> <div>Ing. Arch. Martin Poldauf</div>	<div>INVESTOR</div> <div>Východočeské muzum v Pardubicích</div> <div>Zámek čp. 2, 530 02, Pardubice</div> <div>IČO: 14450542</div>		<div> Východočeské muzeum v Pardubicích</div>	
<div>ZODPOVĚDNÝ PROJEKTANT</div> <div>Ing. Arch. Martin Poldauf</div>	<div>D.11</div> <div>RODOKMEN DOLARU</div> <div>OD TOLARU K DOLARU</div>			<div>ČÍSLO PARÉ</div>
<div>HLAVNÍ INŽENÝR PROJEKTU</div> <div>Ing. Arch. Martin Poldauf</div>				
<div>AUTOR</div> <div>Ing. Arch. Martin Poldauf</div>	<div>DATUM</div> <div>03/2020</div>	<div>MĚŘÍTKO</div> <div>1:25</div>	<div>FORMÁT</div> <div>A3</div>	
	<div>STUPĚŇ</div> <div>ZAŽÁVACÍ DOKUMENTACE</div> <div>VÝSTAVNÍCH PROSTOR</div>	<div>ČÍSLO VÝKRESU</div> <div>D.19</div>		