



Opěrná stěna OS1

Půdorys

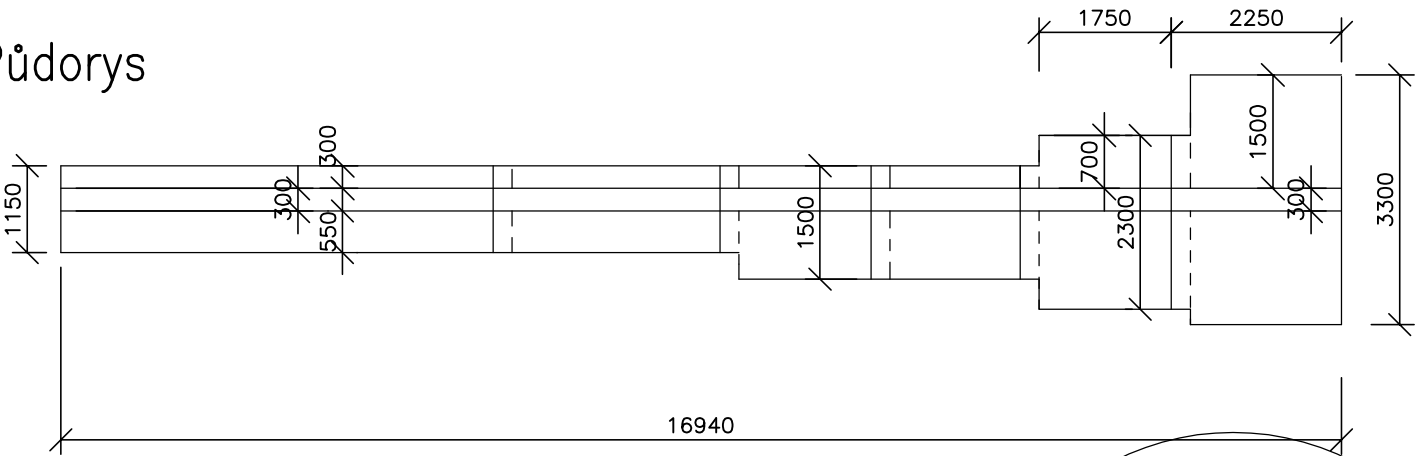


Opěrná stěna OS2


Půdorys rozvinutý

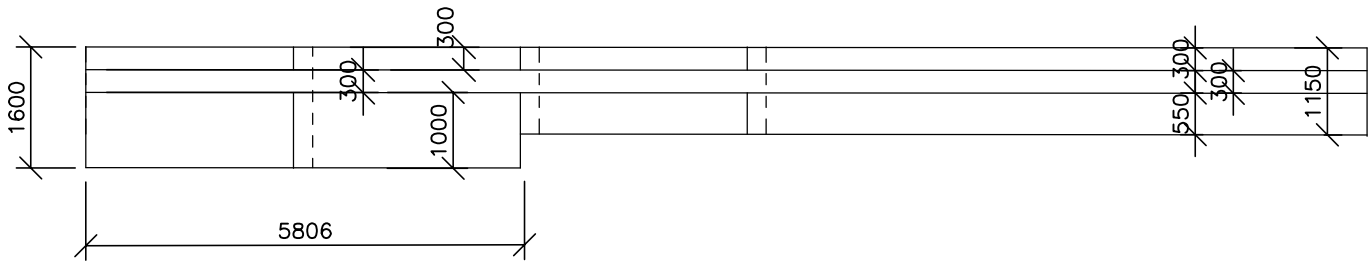


Pohled

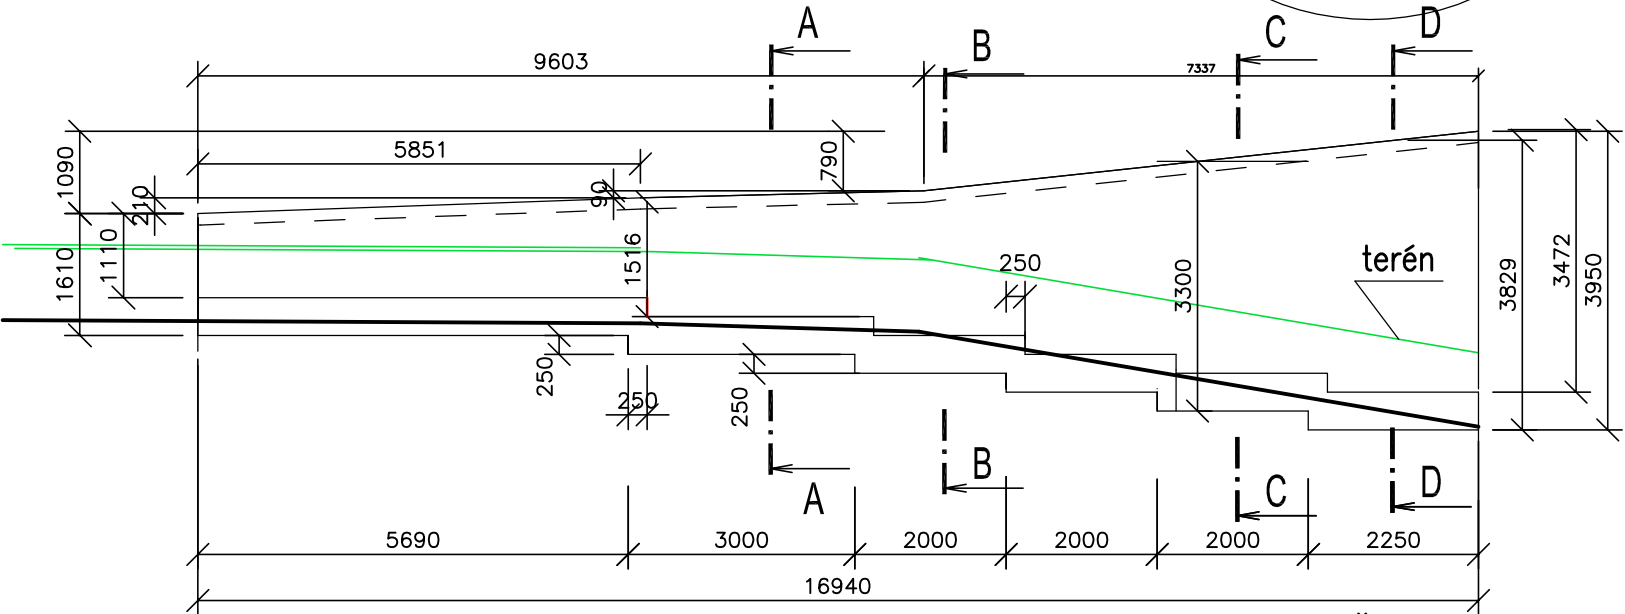


Pohled rozvinutý

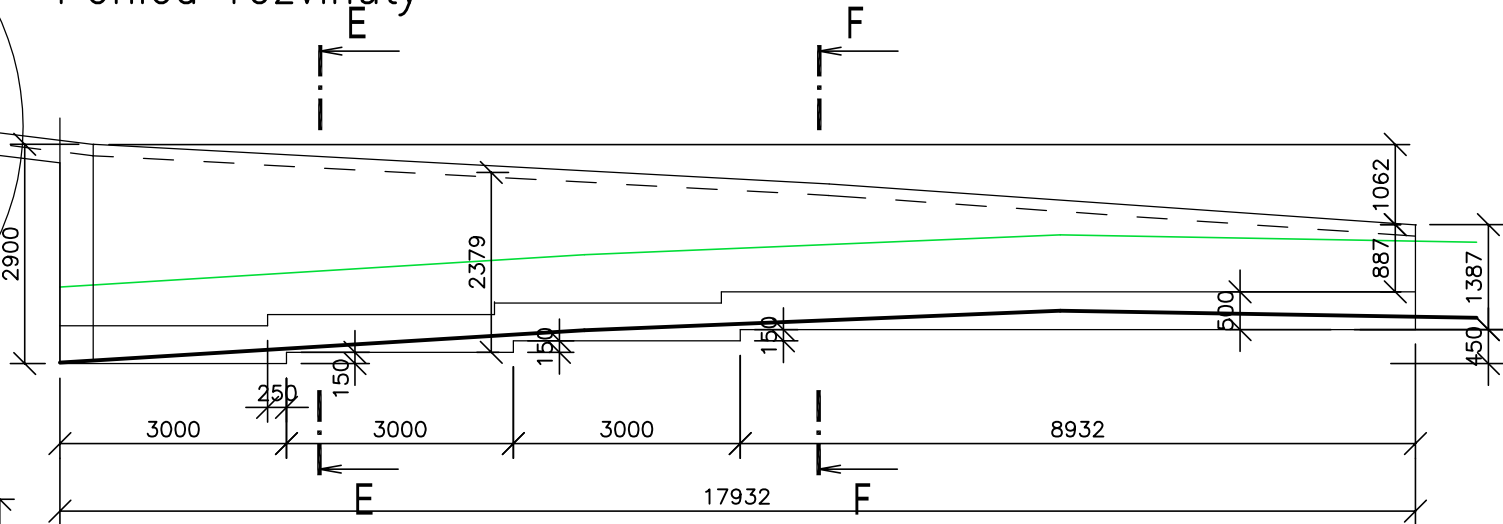


Řez A-A

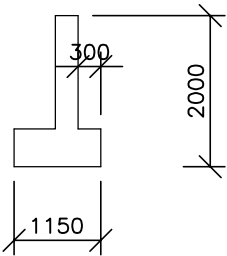


Řez B-B

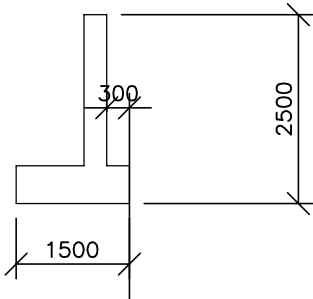


Řez C-C

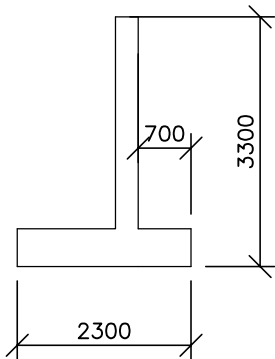


Řez D-D

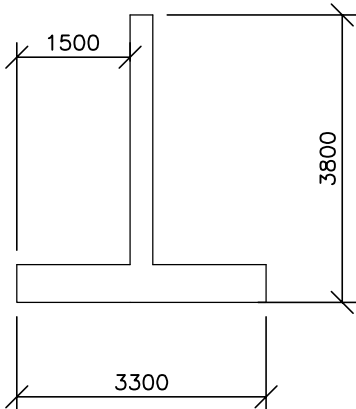

Řez E-E

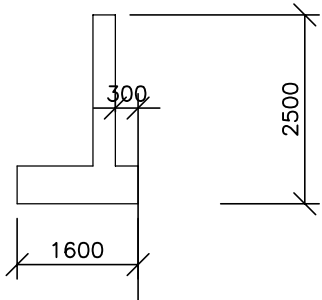

Řez F-F

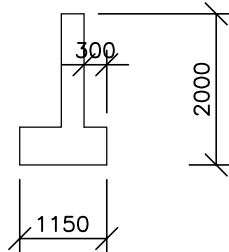

BETON
MAX. PRŮSAK
NÁRŮST PEVNOSTI BETONU
NAVRŽENO DLE
KRYTÍ INTERIER MIN/NOM
KRYTÍ EXTERIER MIN/NOM
OCEĽ
UVEDENÉ DELKY JSOU VZTAŽENY K VNEJŠIMU LÍCI PRUTU.
POLOMERY OBLOUKU JSOU POLOMERY OHYBACÍCH TRNŮ,
NEZNACENÉ POLOMERY JSOU 1/2 Dr,min (TAB. 8.1).
NEZNACENÉ UHLÝ JSOU 45°, 90° resp 180°.
CELKOVÉ DELKY VLOŽEK JSOU STRIŽNÉ DELKY.
ROVNÉ VLOŽKY JSOU VE VÝKRESU OZNACENÉ *.*.

C30/37-XF4
90 mm podle ČSN EN 12380-8
VELMI POMALÝ
ČSN EN 1802-1-1; ČSN EN 206-1-23; ČSN EN 13670-1-21
50mm
90mm
10 505, 10 425

Zodpovědný projektant ING. JAROMÍR MALÁSEK Č. AUTORIZACE: ČKAIT 1100666		Vypracoval ING. JAROMÍR MALÁSEK		ING.JAROMÍR MALÁSEK IČO: 15493245 DIČ: CZ5703091889 Plk.R.Prchaly 4487, 708 00 Ostrava–Poruba mobil : 736 760 595 kancelář: Teslova 1129/2B email : jmalasek@volny.cz 702 00 Ostrava 1	
Investor Orlickoústecká nemocnice a.s.,Čs armád, 1076, 562 18 Čistá nad Orlicí				Datum 3/14	
Stavba Dodatek – Realizace úspor energie – areál Orlickoústecké nemocnice a.s. pavilon D Část Stavební – statika				Formát 2 A4	
				Stupeň PD	
				Zakázka 1131–M18/2014	
Obsah Opěrná stěna OS1, OS2 – VÝKRES TVARU STĚN				Měřítko 1:100 Číslo výkresu 1131–M– 02	