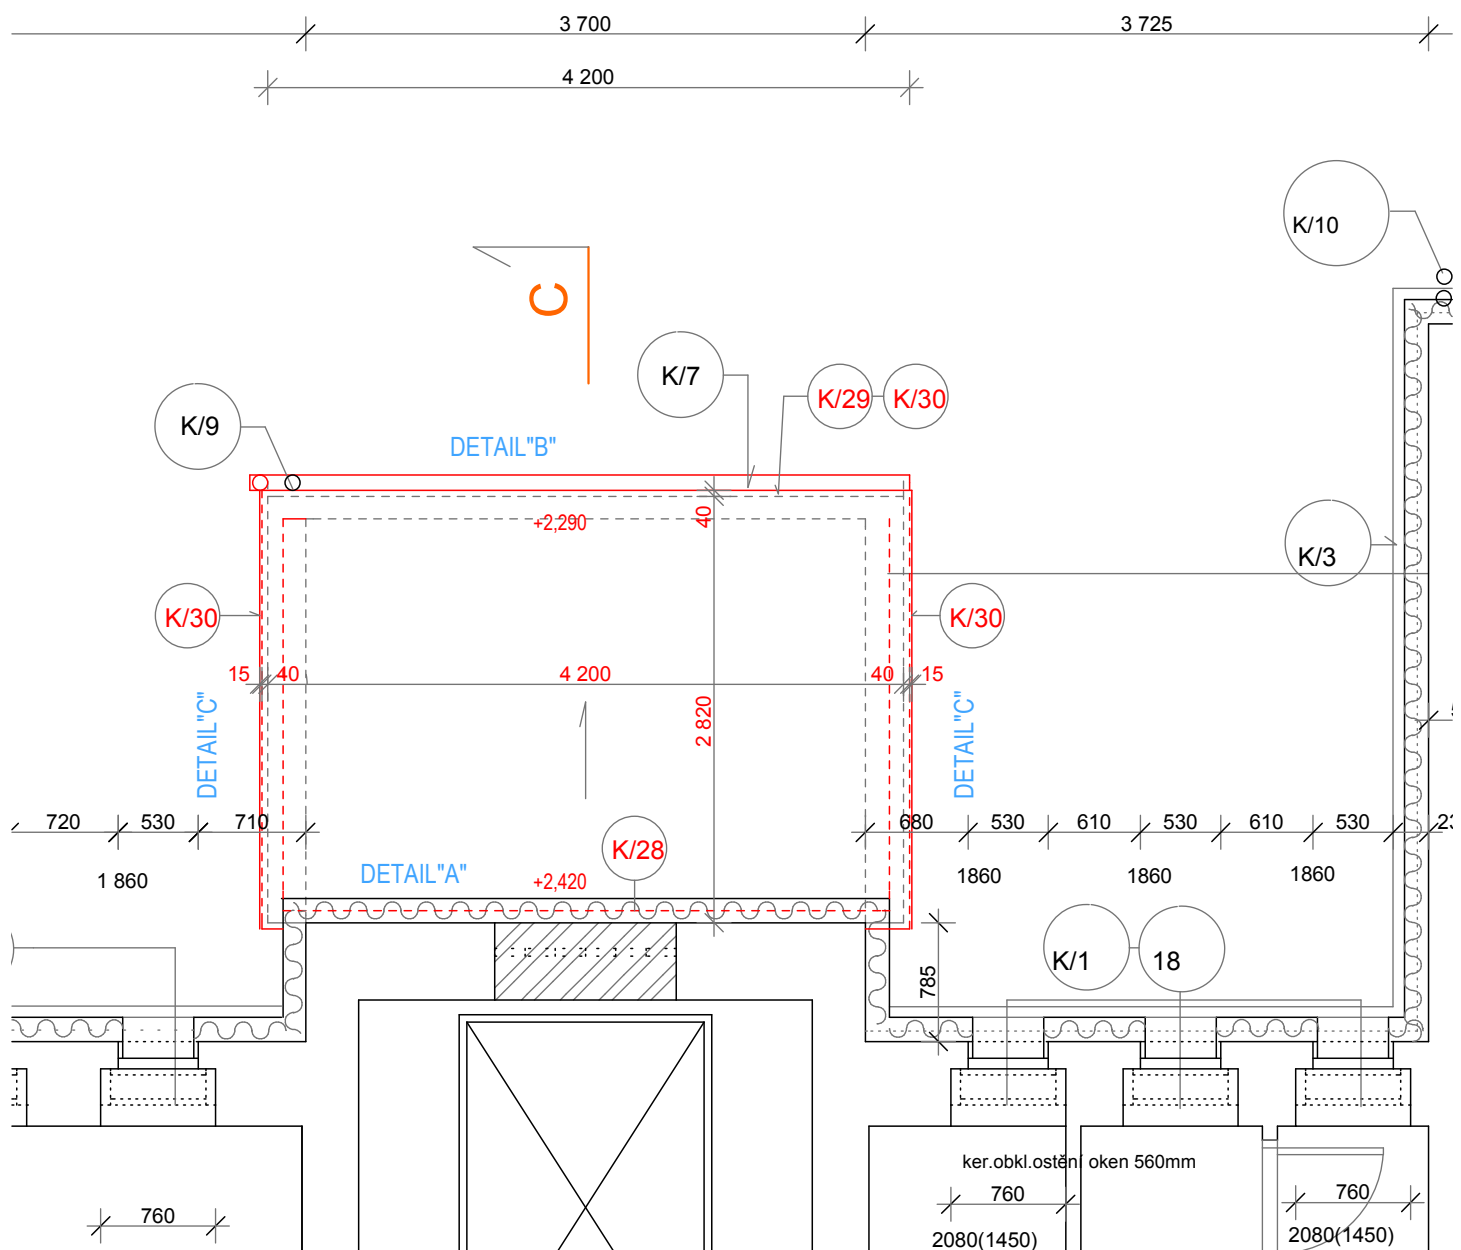

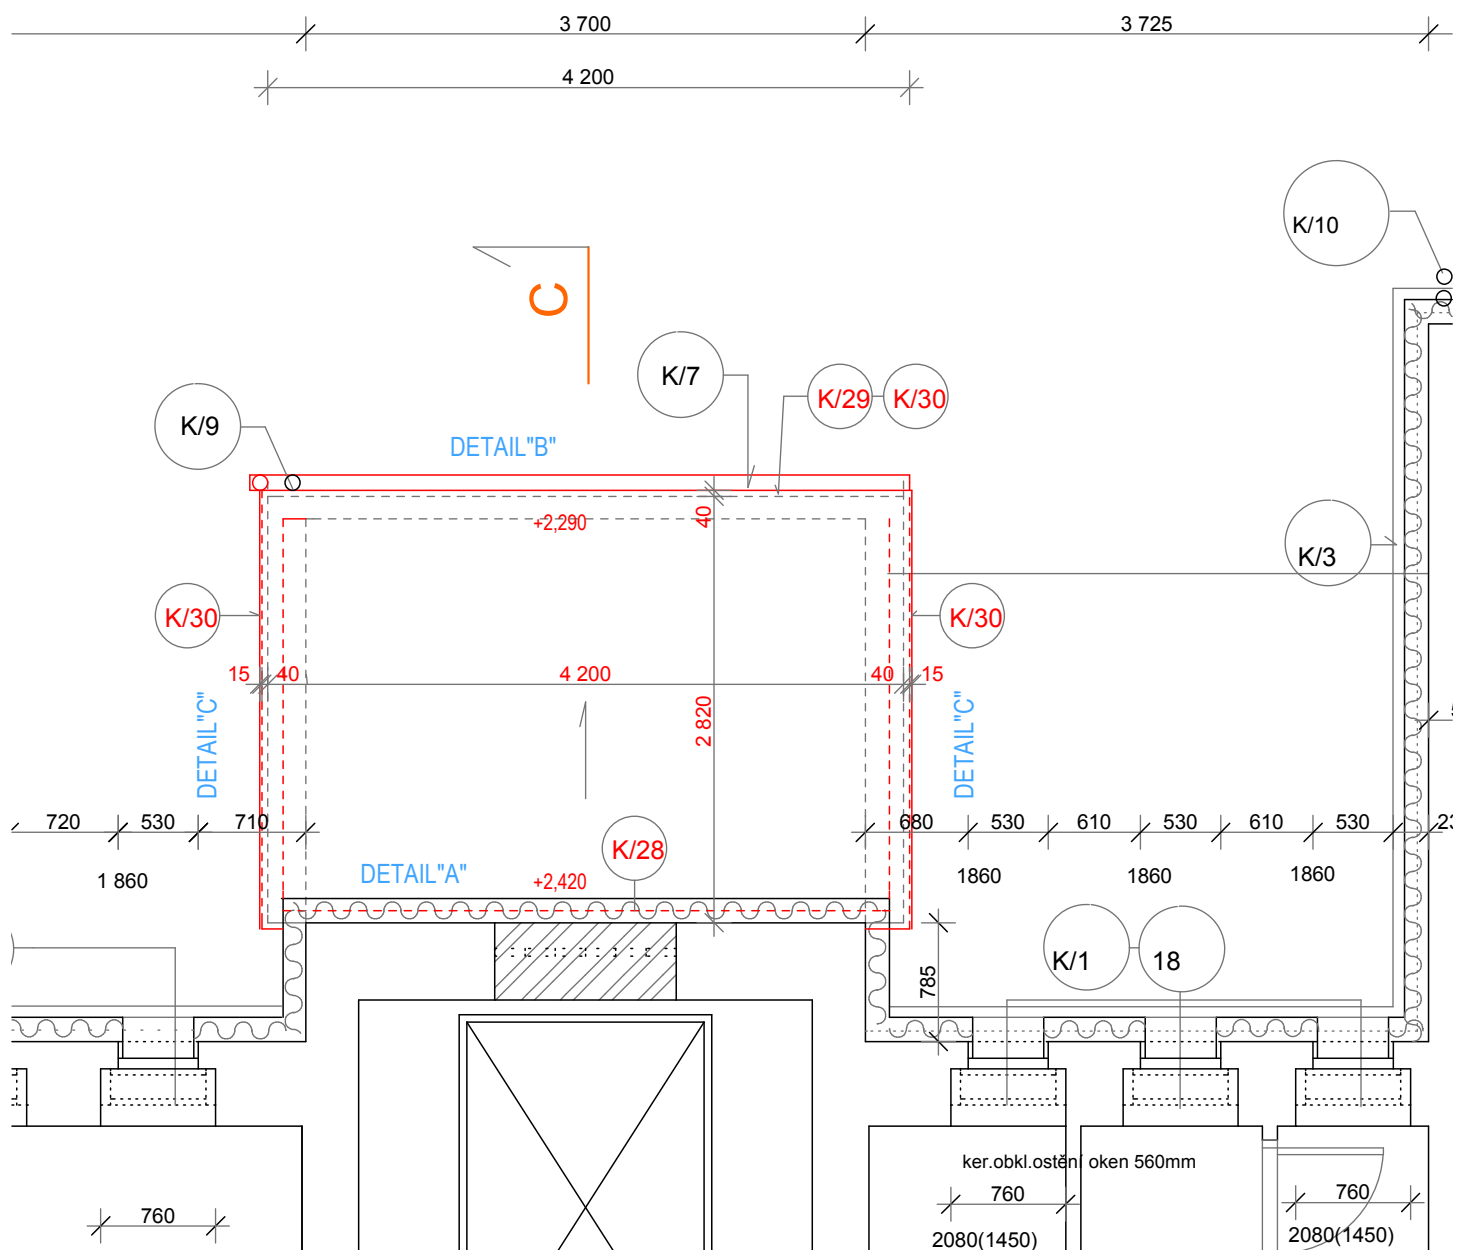

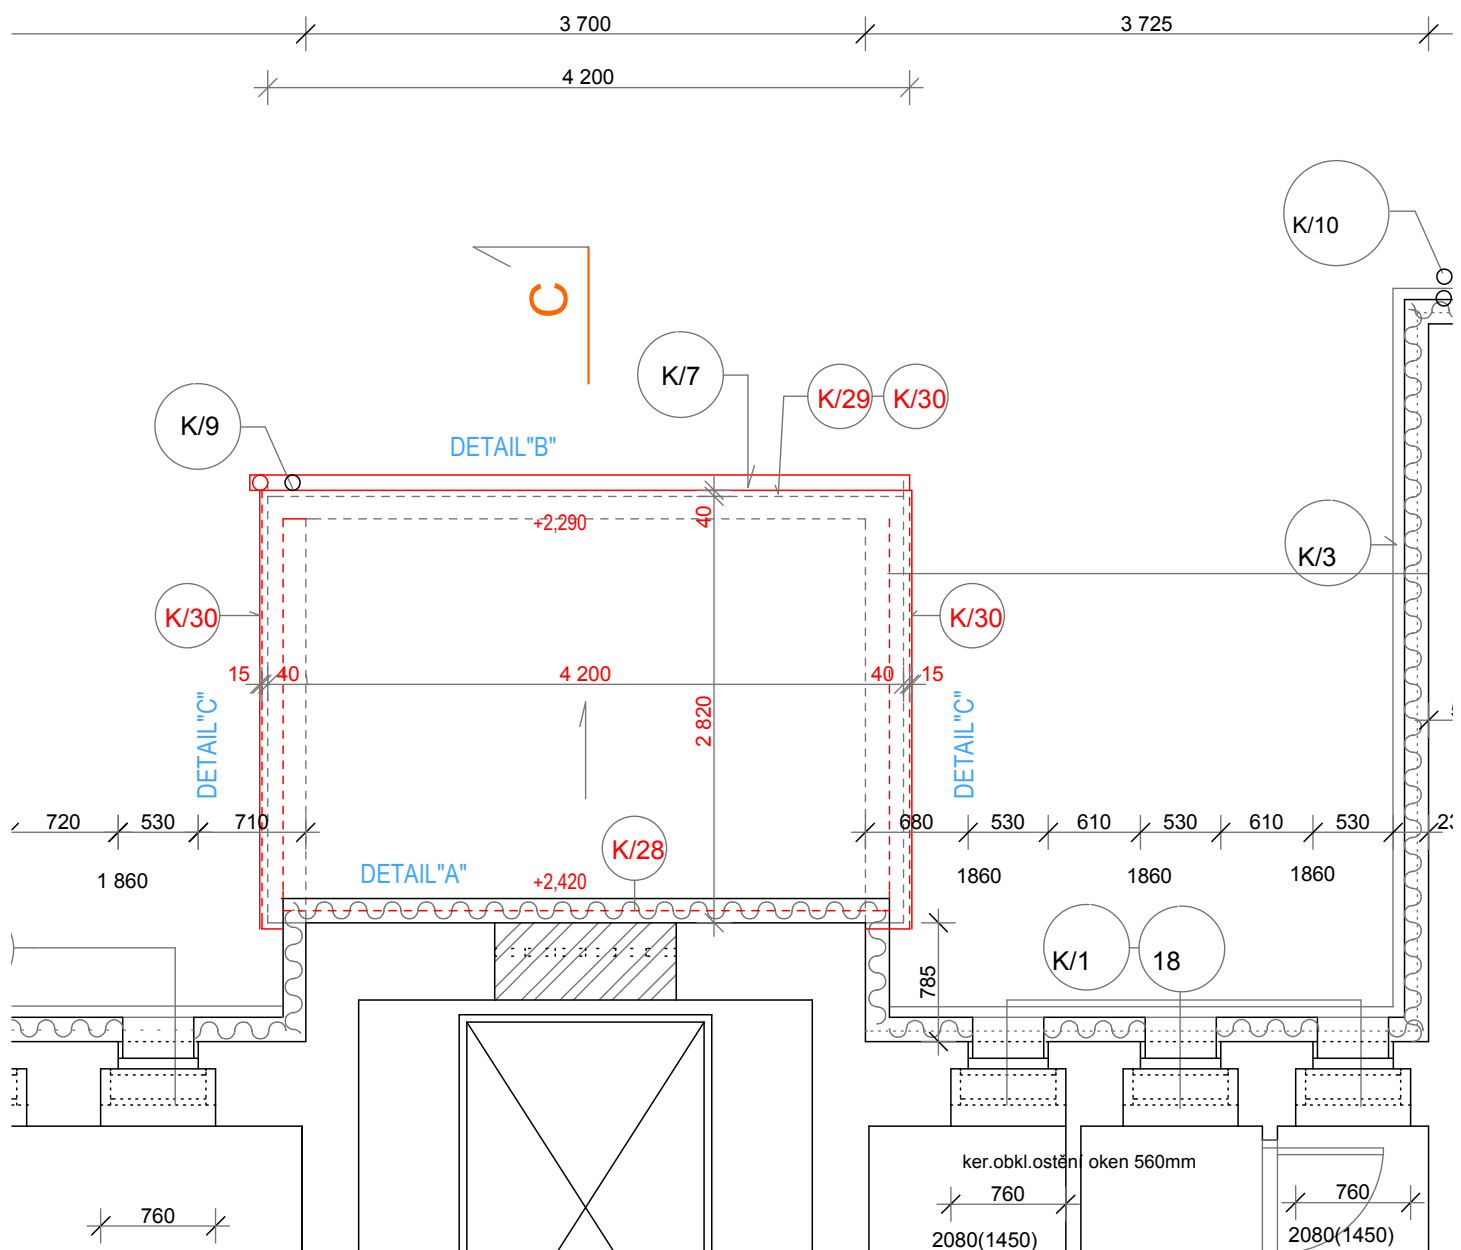
 KIP spol. s r.o. LITOMYŠL INŽENÝRSKÁ A PROJEKTOVÁ ČINNOST TOULOVCOVO NÁM.156, 570 01 LITOMYŠL	VEDOUcí ZAKÁZKY ING. JAN GABRHEL	
	PROJEKTANT STAVBY ING. JAN GABRHEL	
STUPEN PROJEKT PRO VÝBĚR ZHOTOVITELE	VYPRACOVAL RŮŽENA HAVRANOVÁ	
INVESTOR LITOMYŠLSKÁ NEMOCNICE a.s., J.E. PURKYNĚ 652, 570 14 LITOMYŠL	MÍSTO STAVBY LITOMYŠL	
STAVBA REALIZACE ÚSPOR ENERGIE - AREÁL LITOMYŠLSKÉ MENOCNICE 2D - SO 02 INTERNA - DODATEK č. 1	PROFESE STAVEBNÍ	
	ZAK.Č. 2727-62/1	DATUM 05/2014
VÝKRES PŮDORYS STŘECHY - ÚPRAVY ČÁST "B"	MĚŘÍTKO 1:50	Č.VÝKR. 1D.1.1.8




