
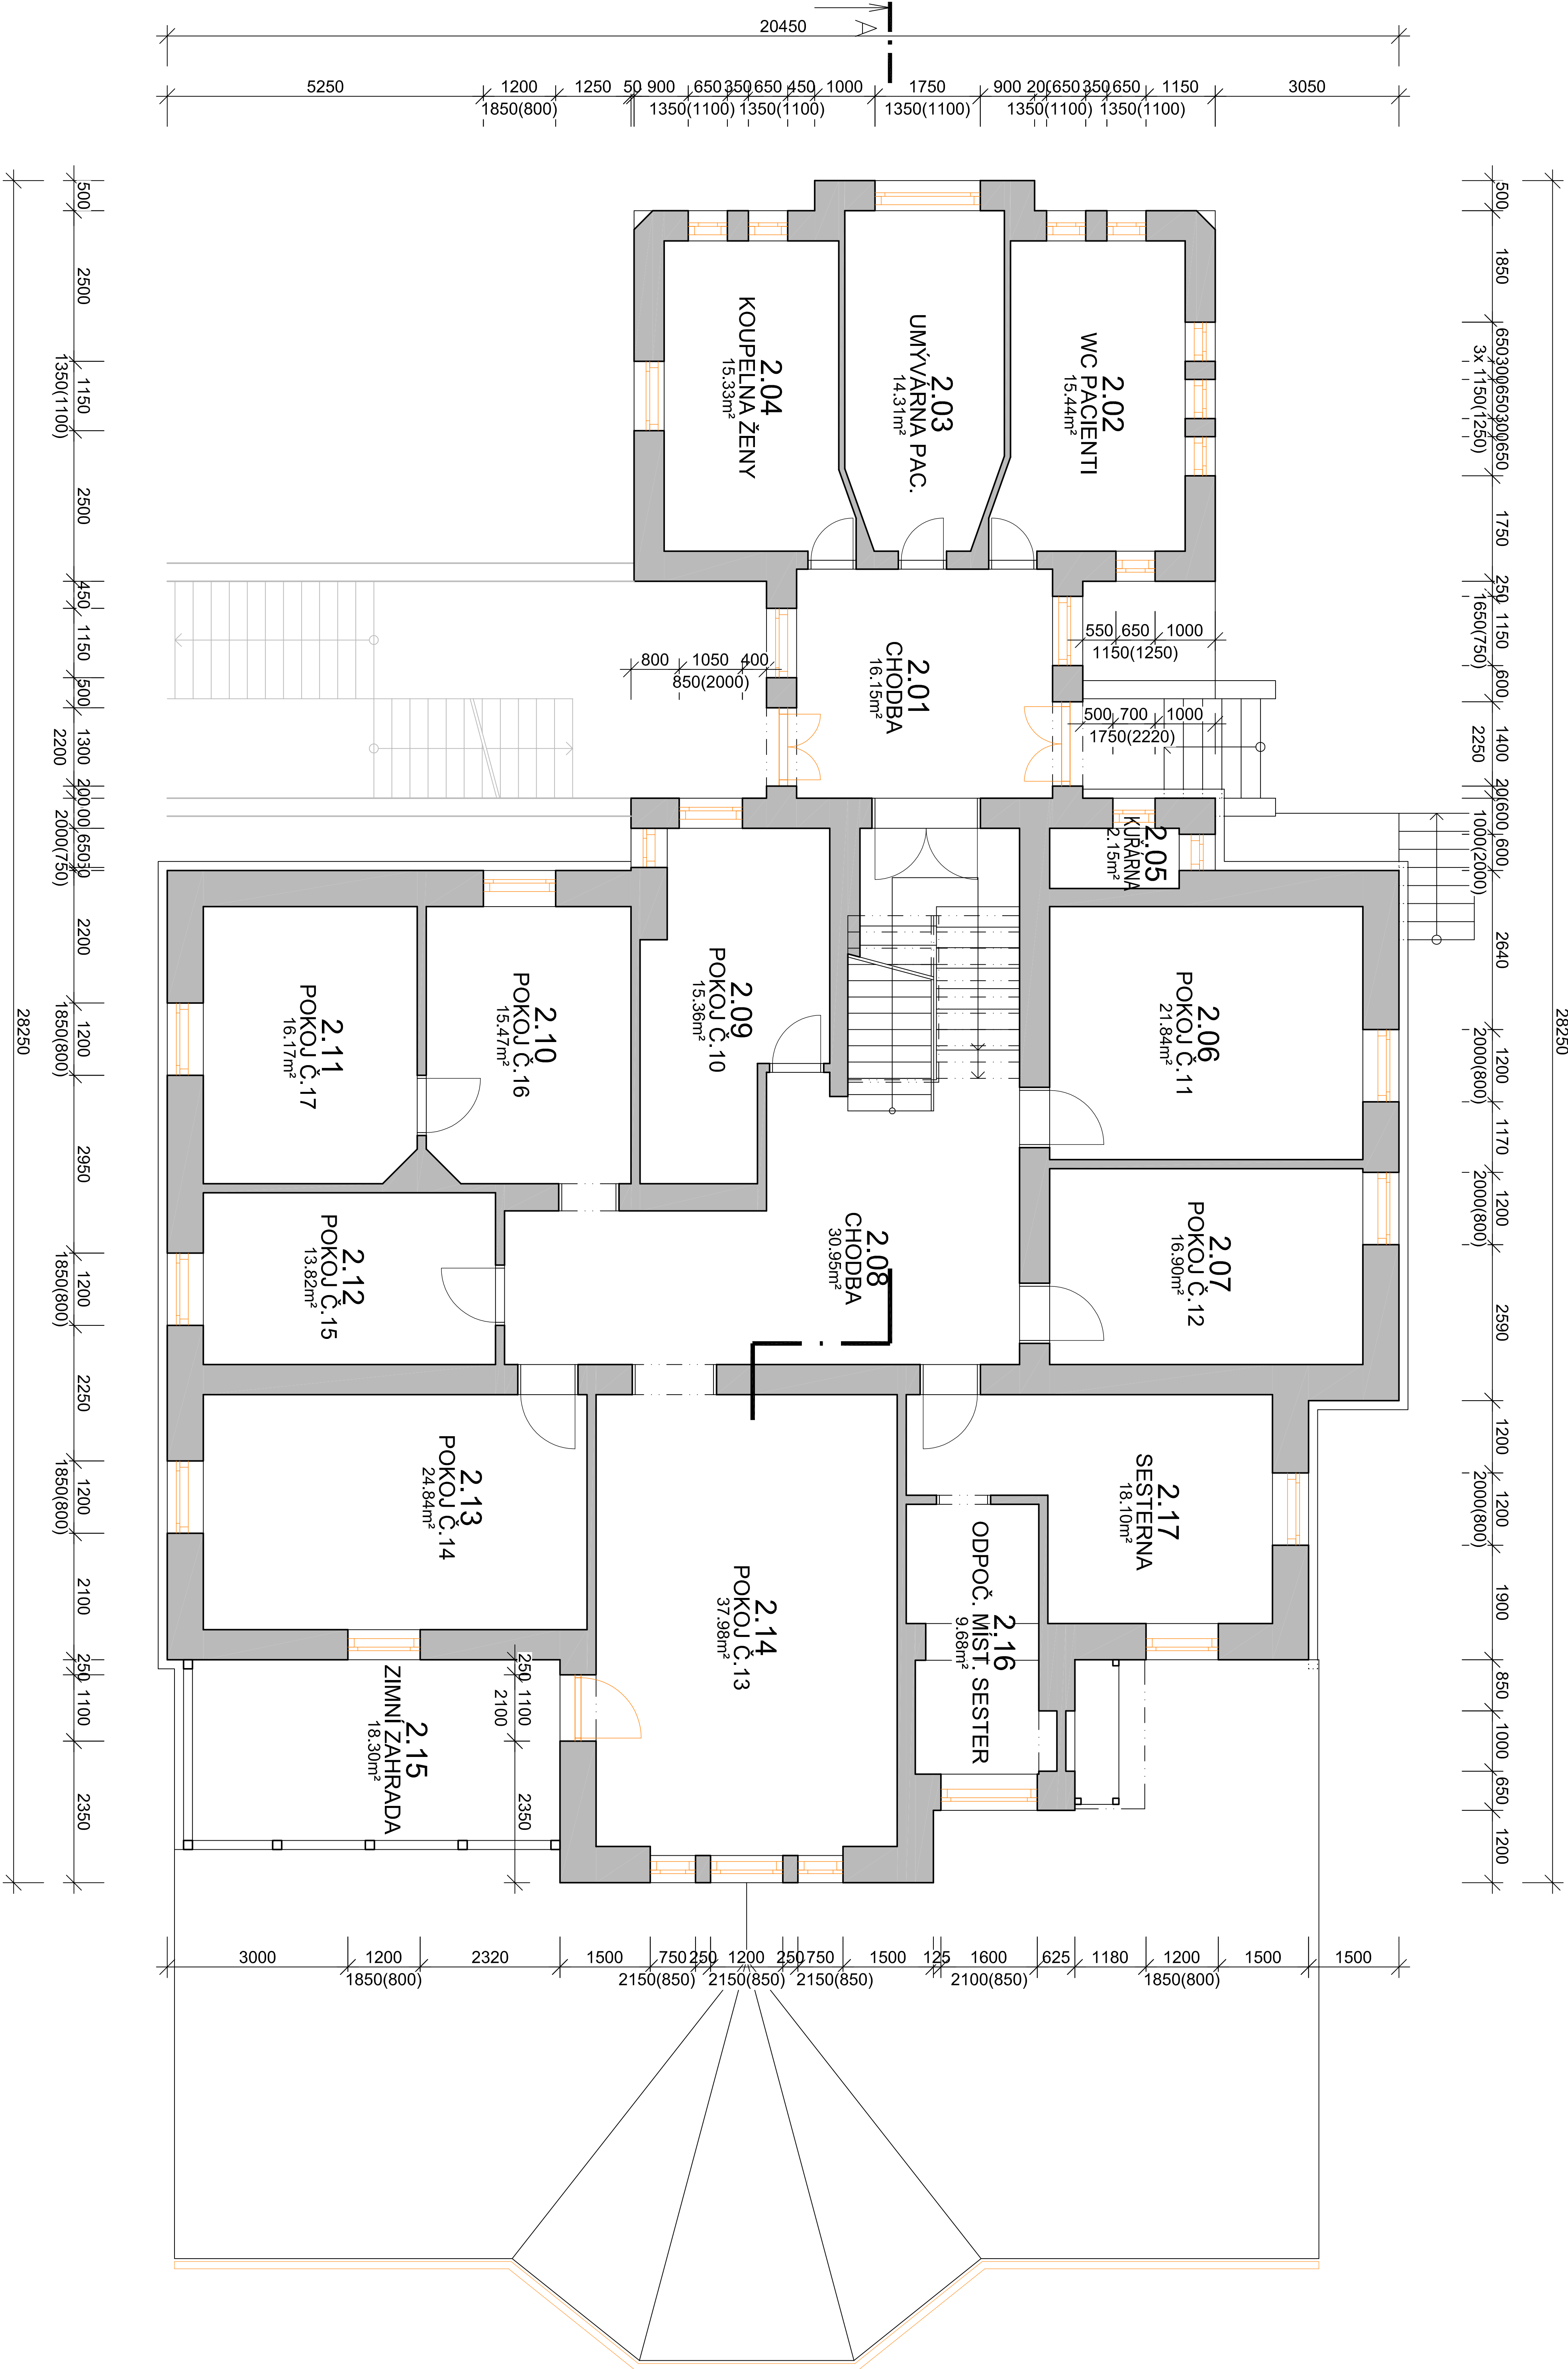


PŮDORYS 2.NP - STÁVAJÍCÍ STAV

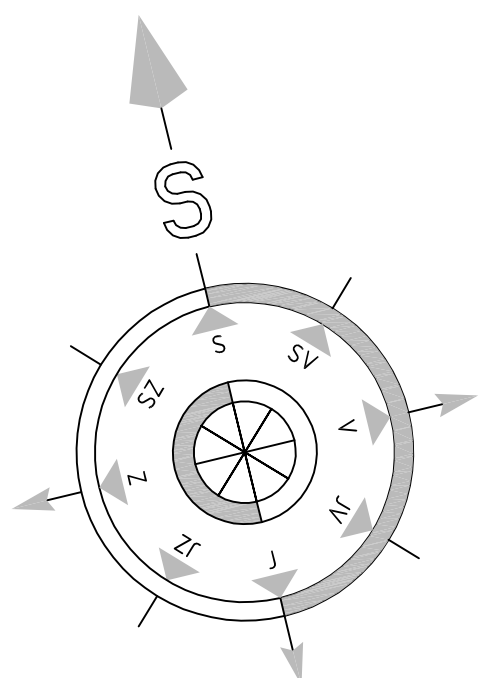

LEGENDA

BOURANÉ KONSTRUKCE

±0,000=425,200 m.n.m.

Vyracoval:		Zodpovědný projektant:		Hlavní inženýr projektu:	
ING. Antonín NADVOŘNÍK		ING. Jaroslav DVOŘÁK		ING. Jaroslav DVOŘÁK	
Místo stavby: Za Kopečkem 353, Žamberk 564 01		Sinc s.r.o.		PROJEKČNÍ A INŽENÝRSKÁ SPOLEČNOST	
Investor: Pardubický kraj, Komenského náměstí 726, 532 11 Pardubice		+420 775 124 685		IČ: 238 14 878	
Acce: Realizace úspor energie – ALBERTINUM Žamberk		Formát: 6 A4		Paré:	
– budova údržby, LDN a Albertova vila		Datum: 01/2020		Stupeň: DPS	
Objekt: SO 01 ALBERTOVA VILA		Zak. č.: 190804			
Výkres: D.1.1.1 ARCHITEKTONICKO-STAVEBNÍ ŘEŠENÍ		Měřítko: 1:100		Č.v.	
PŮDORYS 2.NP - STÁVAJÍCÍ STAV				D.1.1.1.3	