



PŮDORYS 1.NP

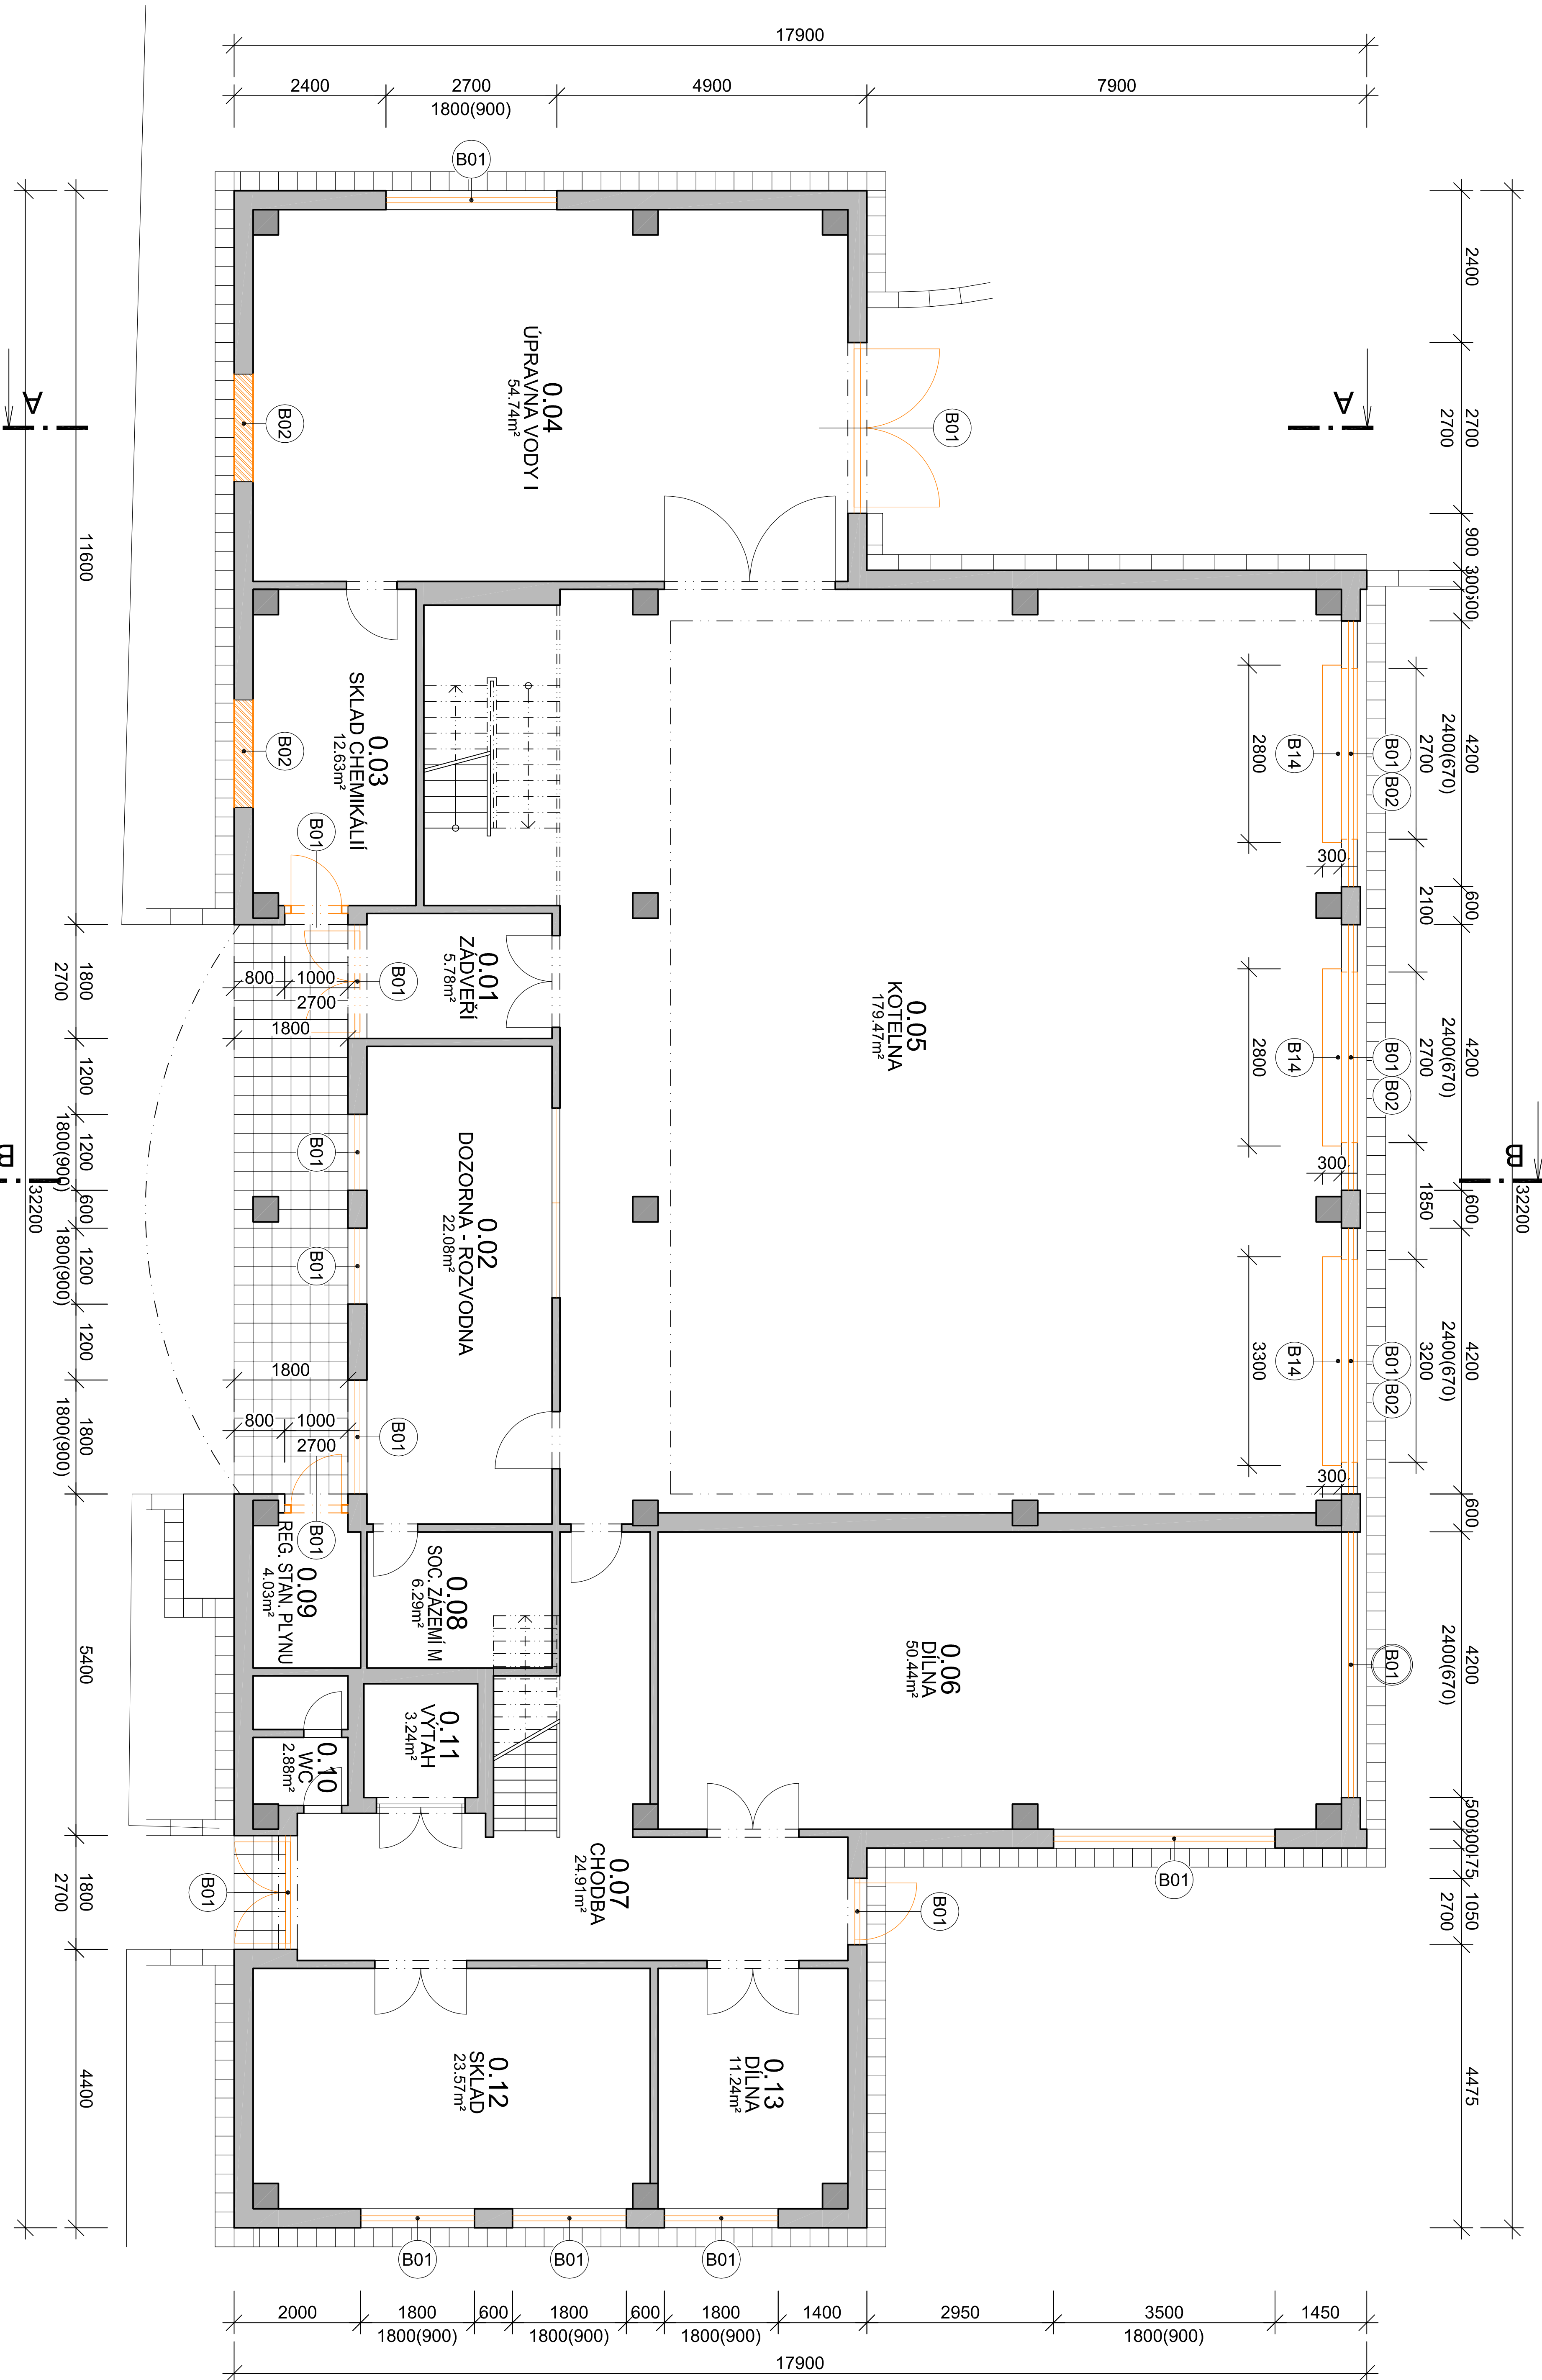

PŮDORYSY - STÁVAJÍCÍ STAV

PŮDORYS 2.NP

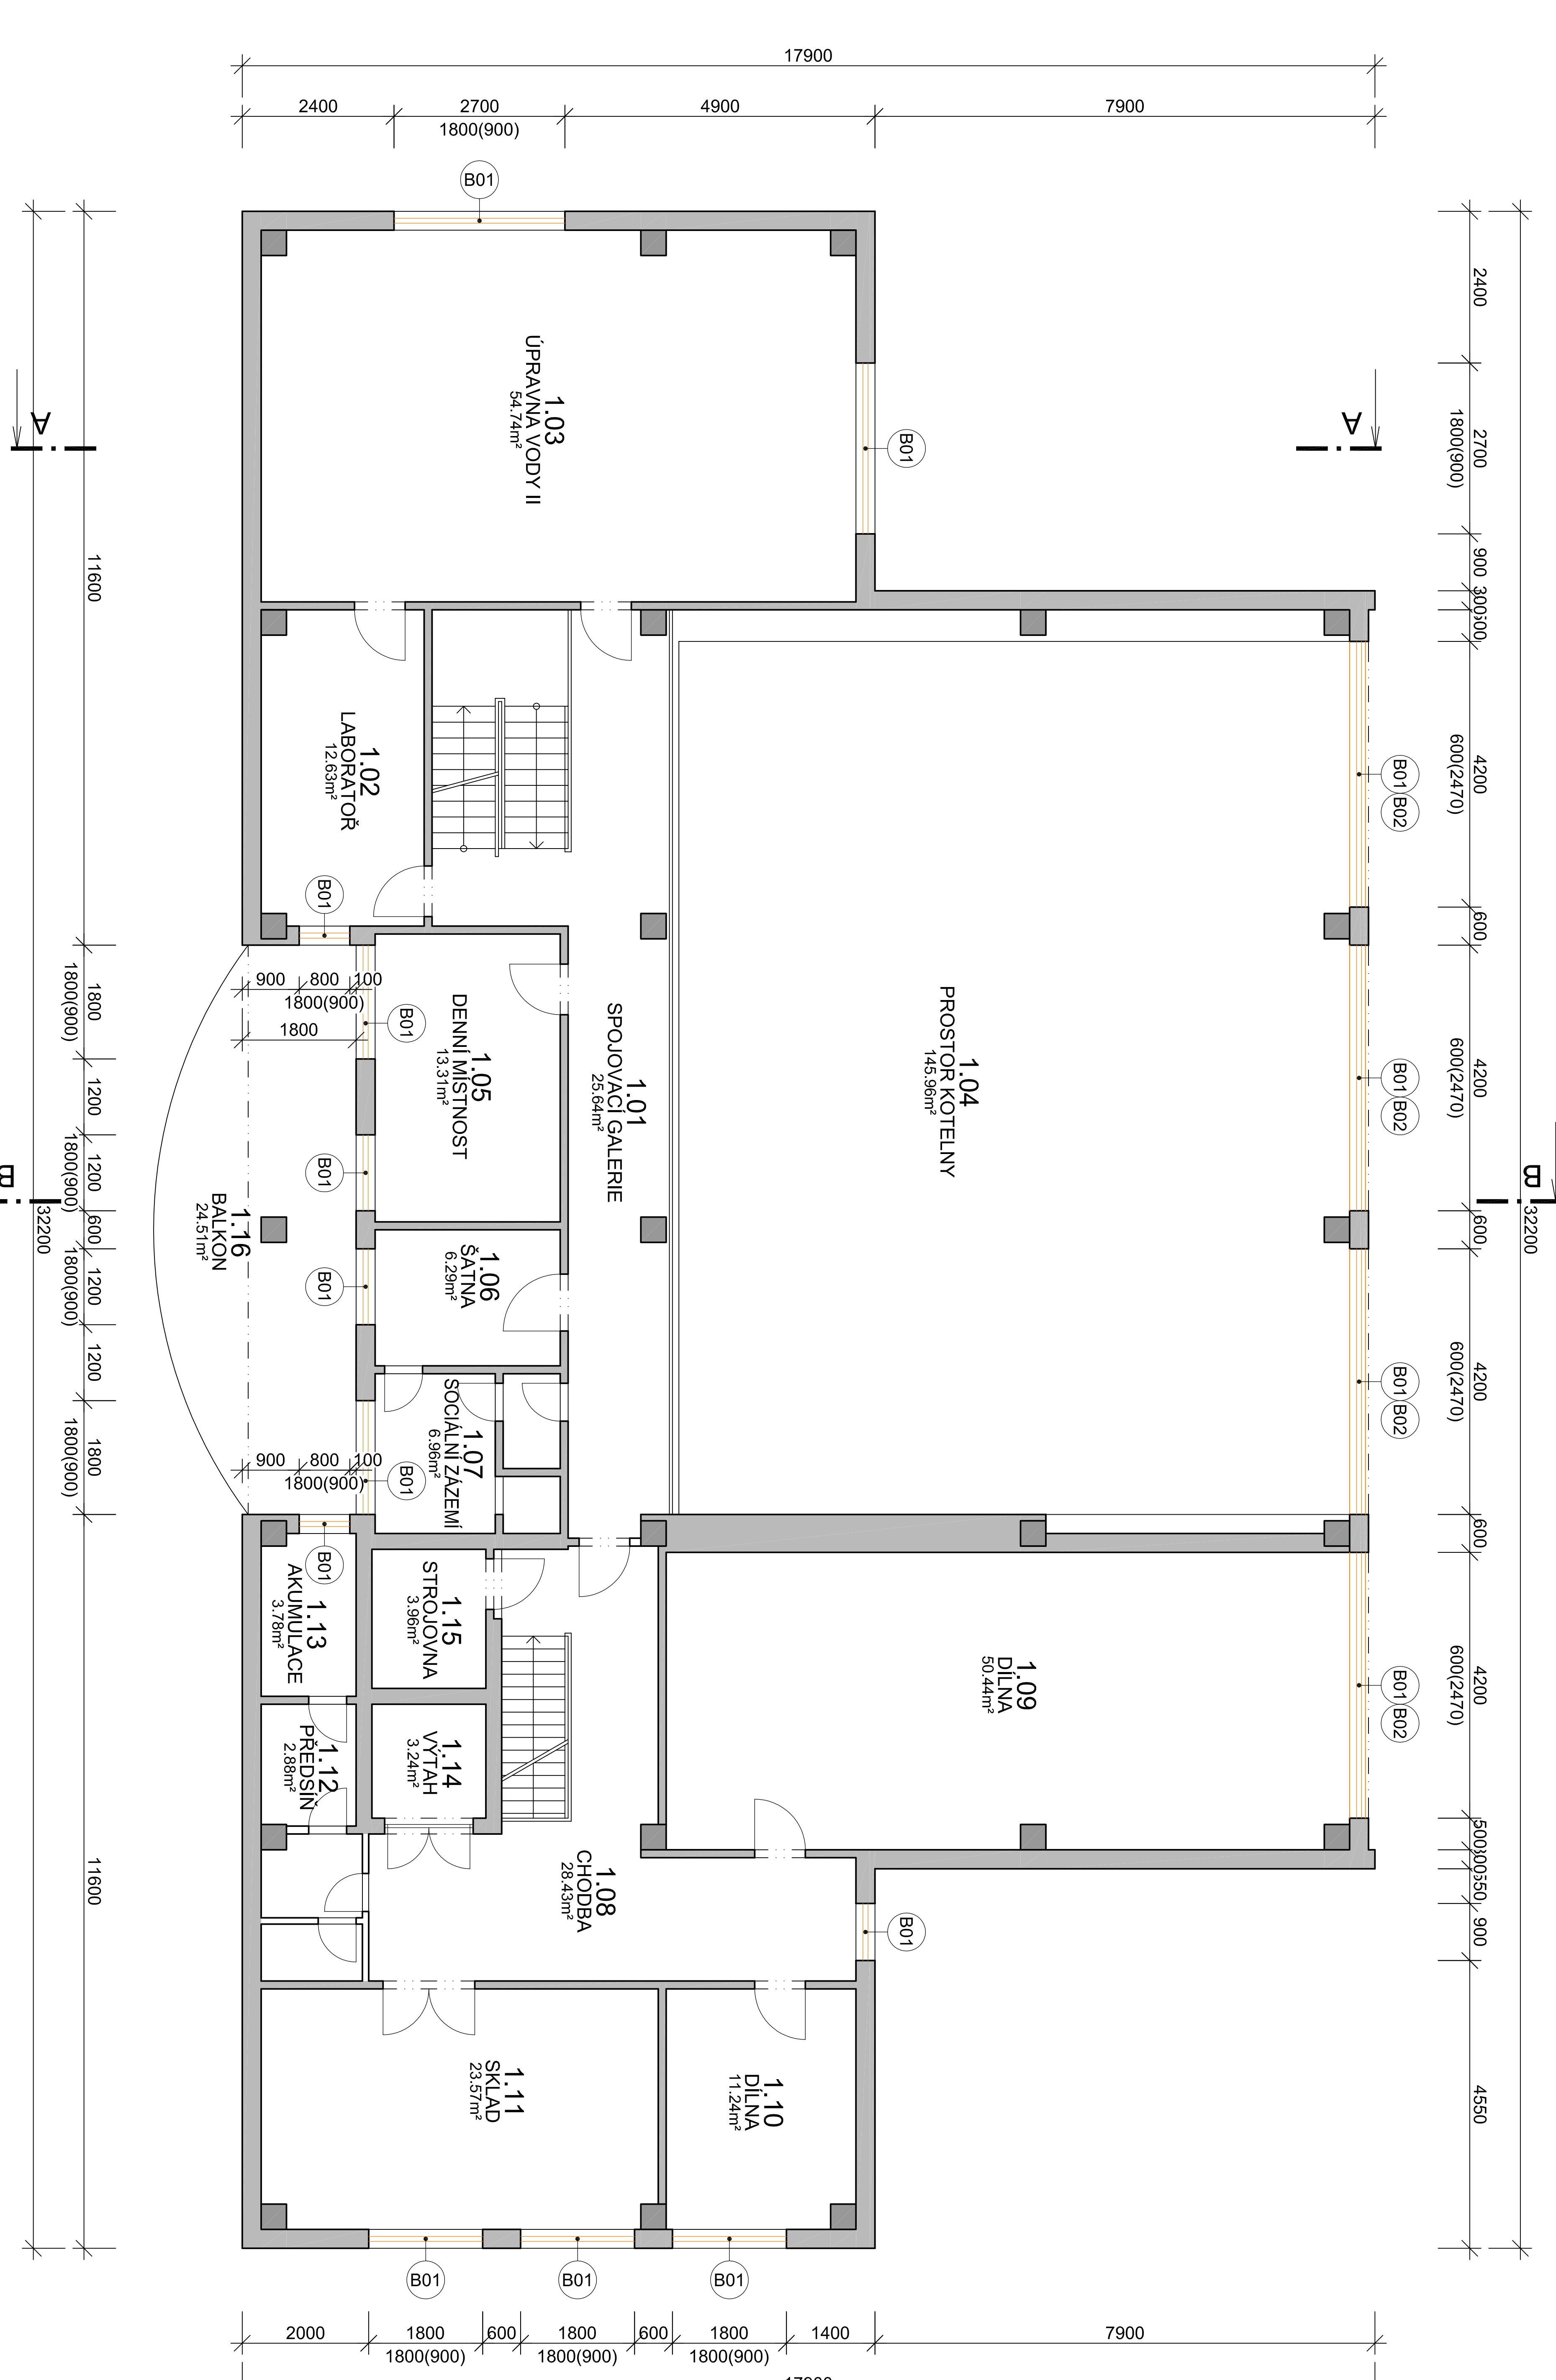

LEGENDA

BOURANÉ KONSTRUKCE

±0.000=439.400 m.n.m.

Vypracoval:	Zodpovědný projektant:	Hlavní inženýr projektu:
ING. Antonín NADVOJČNÍK	ING. Jaroslav DVORÁK	ING. Jaroslav DVORÁK
Místo stavby: Za Kopečkem 353, Zámbrk 564 01	Síla st.ř.č. +420 775 124 685	IC: 286 14 878
Investor: Pardubický kraj, Komenského náměstí 126, 532 11 Pardubice	Datum: 01/2020	www.sinc.cz
Akce: Realizace úspor energie – ALBERTINUM Zámbrk	Formát: 6 A4	Paré:
– budova úřadby, LDN a Alberto vlna	Stupeň: DPS	
Objekt: SO 02 ÚPRĚBA ZATEPLENÍ	Zak. č.: 190804	
Výkres: D.1.2.1 ARCHITECTONICKO-STAVĚBNÍ ŘEŠENÍ	Měřítko: 1:100	
PŮDORYSY - STÁVAJÍCÍ STAV	C.v.	D.1.2.1.2