


PŮDORYS STŘECHY - NOVÝ STAV

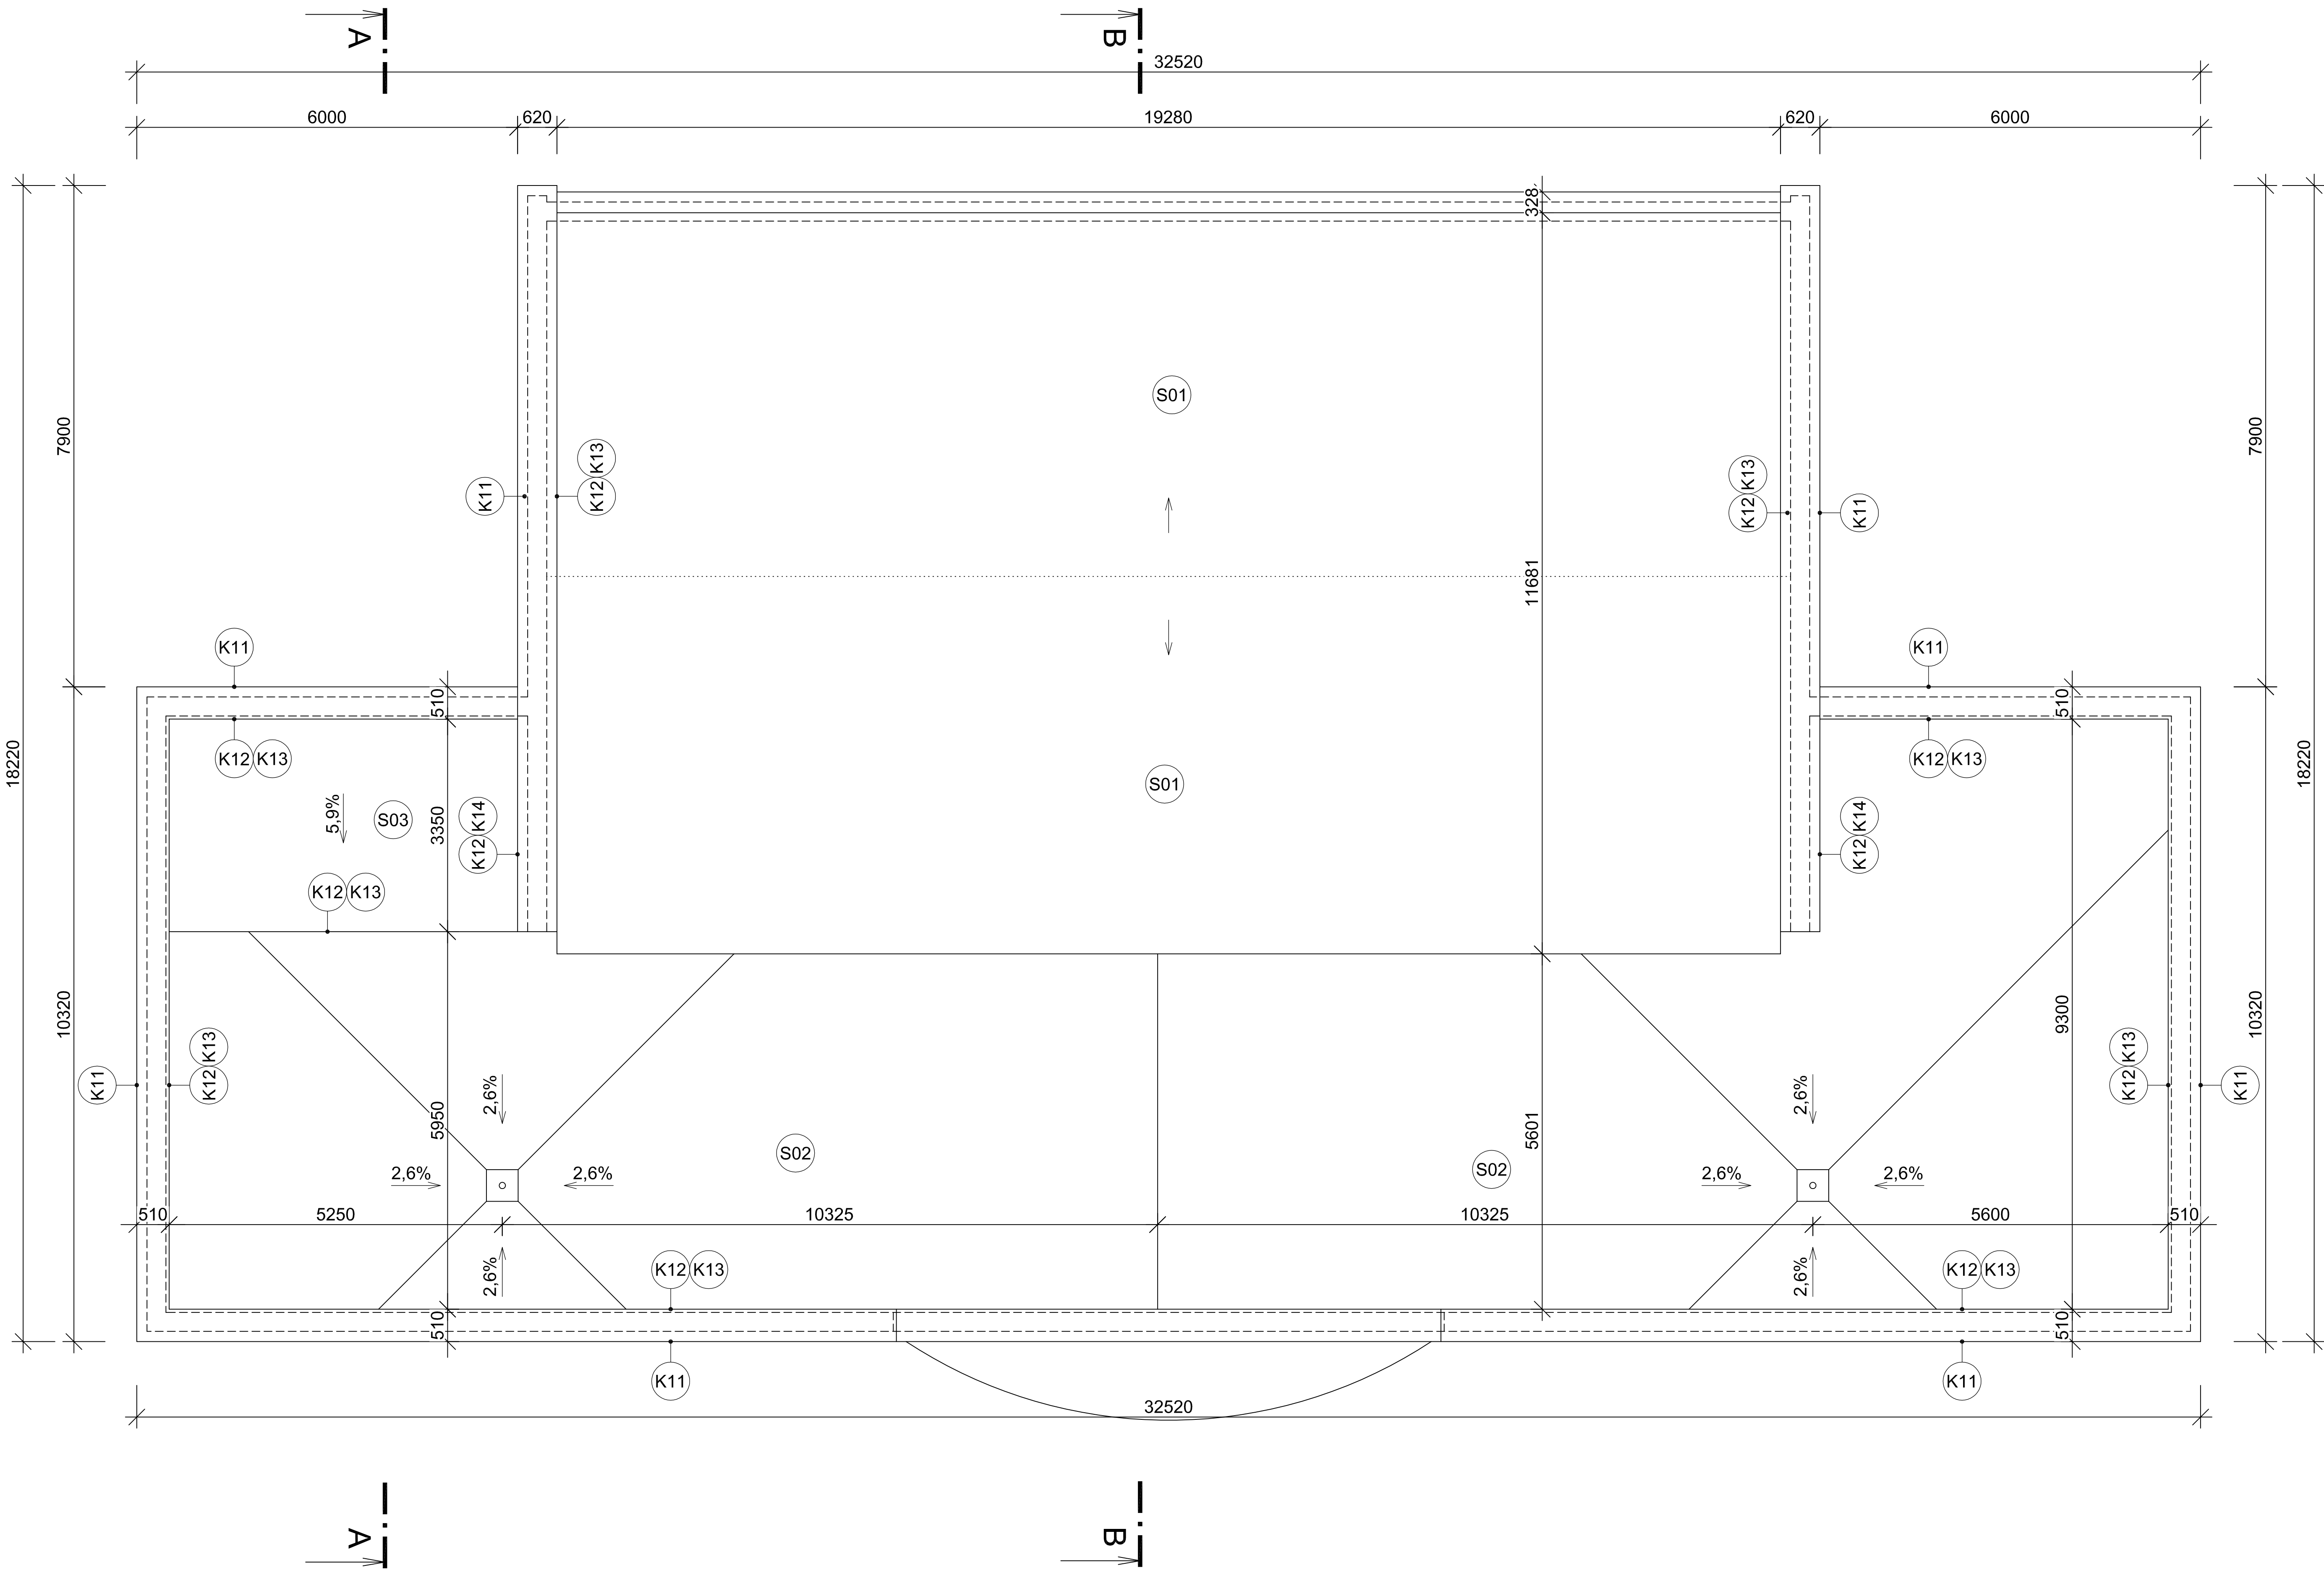

±0,000=439,400 m.n.m.

Vypracoval:	Zodpovědný projektant:	Hlavní inženýr projektu:	 <div>PROJEKČNÍ A INŽENÝRSKÁ SPOLEČNOST</div> <div>Sinc s.r.o. IČ: 288 14 878 +420 775 124 685 www.sinc.cz</div>	
ING. Antonín NÁDVORNÍK	ING. Jaroslav DVOŘÁK	ING. Jaroslav DVOŘÁK		
Místo stavby: Za Kopečkem 353, Žamberk 564 01				
Investor: Pardubický kraj, Komenského náměstí 125, 532 11 Pardubice				
Akce: Realizace úspor energie – ALBERTINUM Žamberk – budova údržby, LDN a Albertova vila			Formát: 6 A4	Paré:
			Datum: 01/2020	
			Stupeň: DPS	
			Zak. č.: 190804	
Objekt: SO 02 ÚDRŽBA ZATEPLENÍ			Měřítko: 1:100	
Výkres: D.1.2.1 ARCHITEKTONICKO-STAVEBNÍ ŘEŠENÍ	PŮDORYS STŘECHY - NOVÝ STAV		Č.v.	D.1.2.1.7