



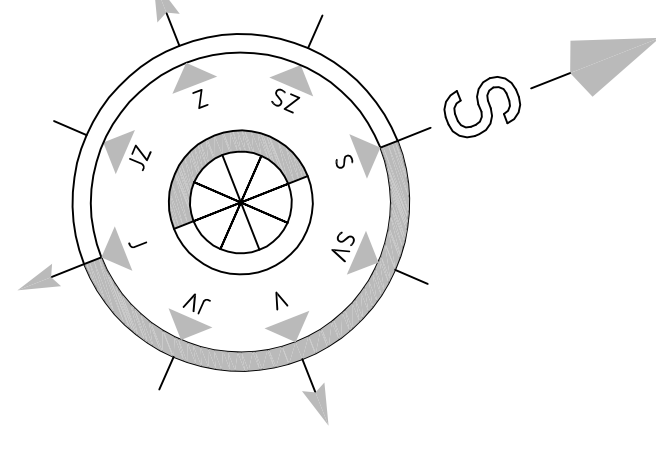

PŮDORYS 1.NP - STÁVAJÍCÍ STAV

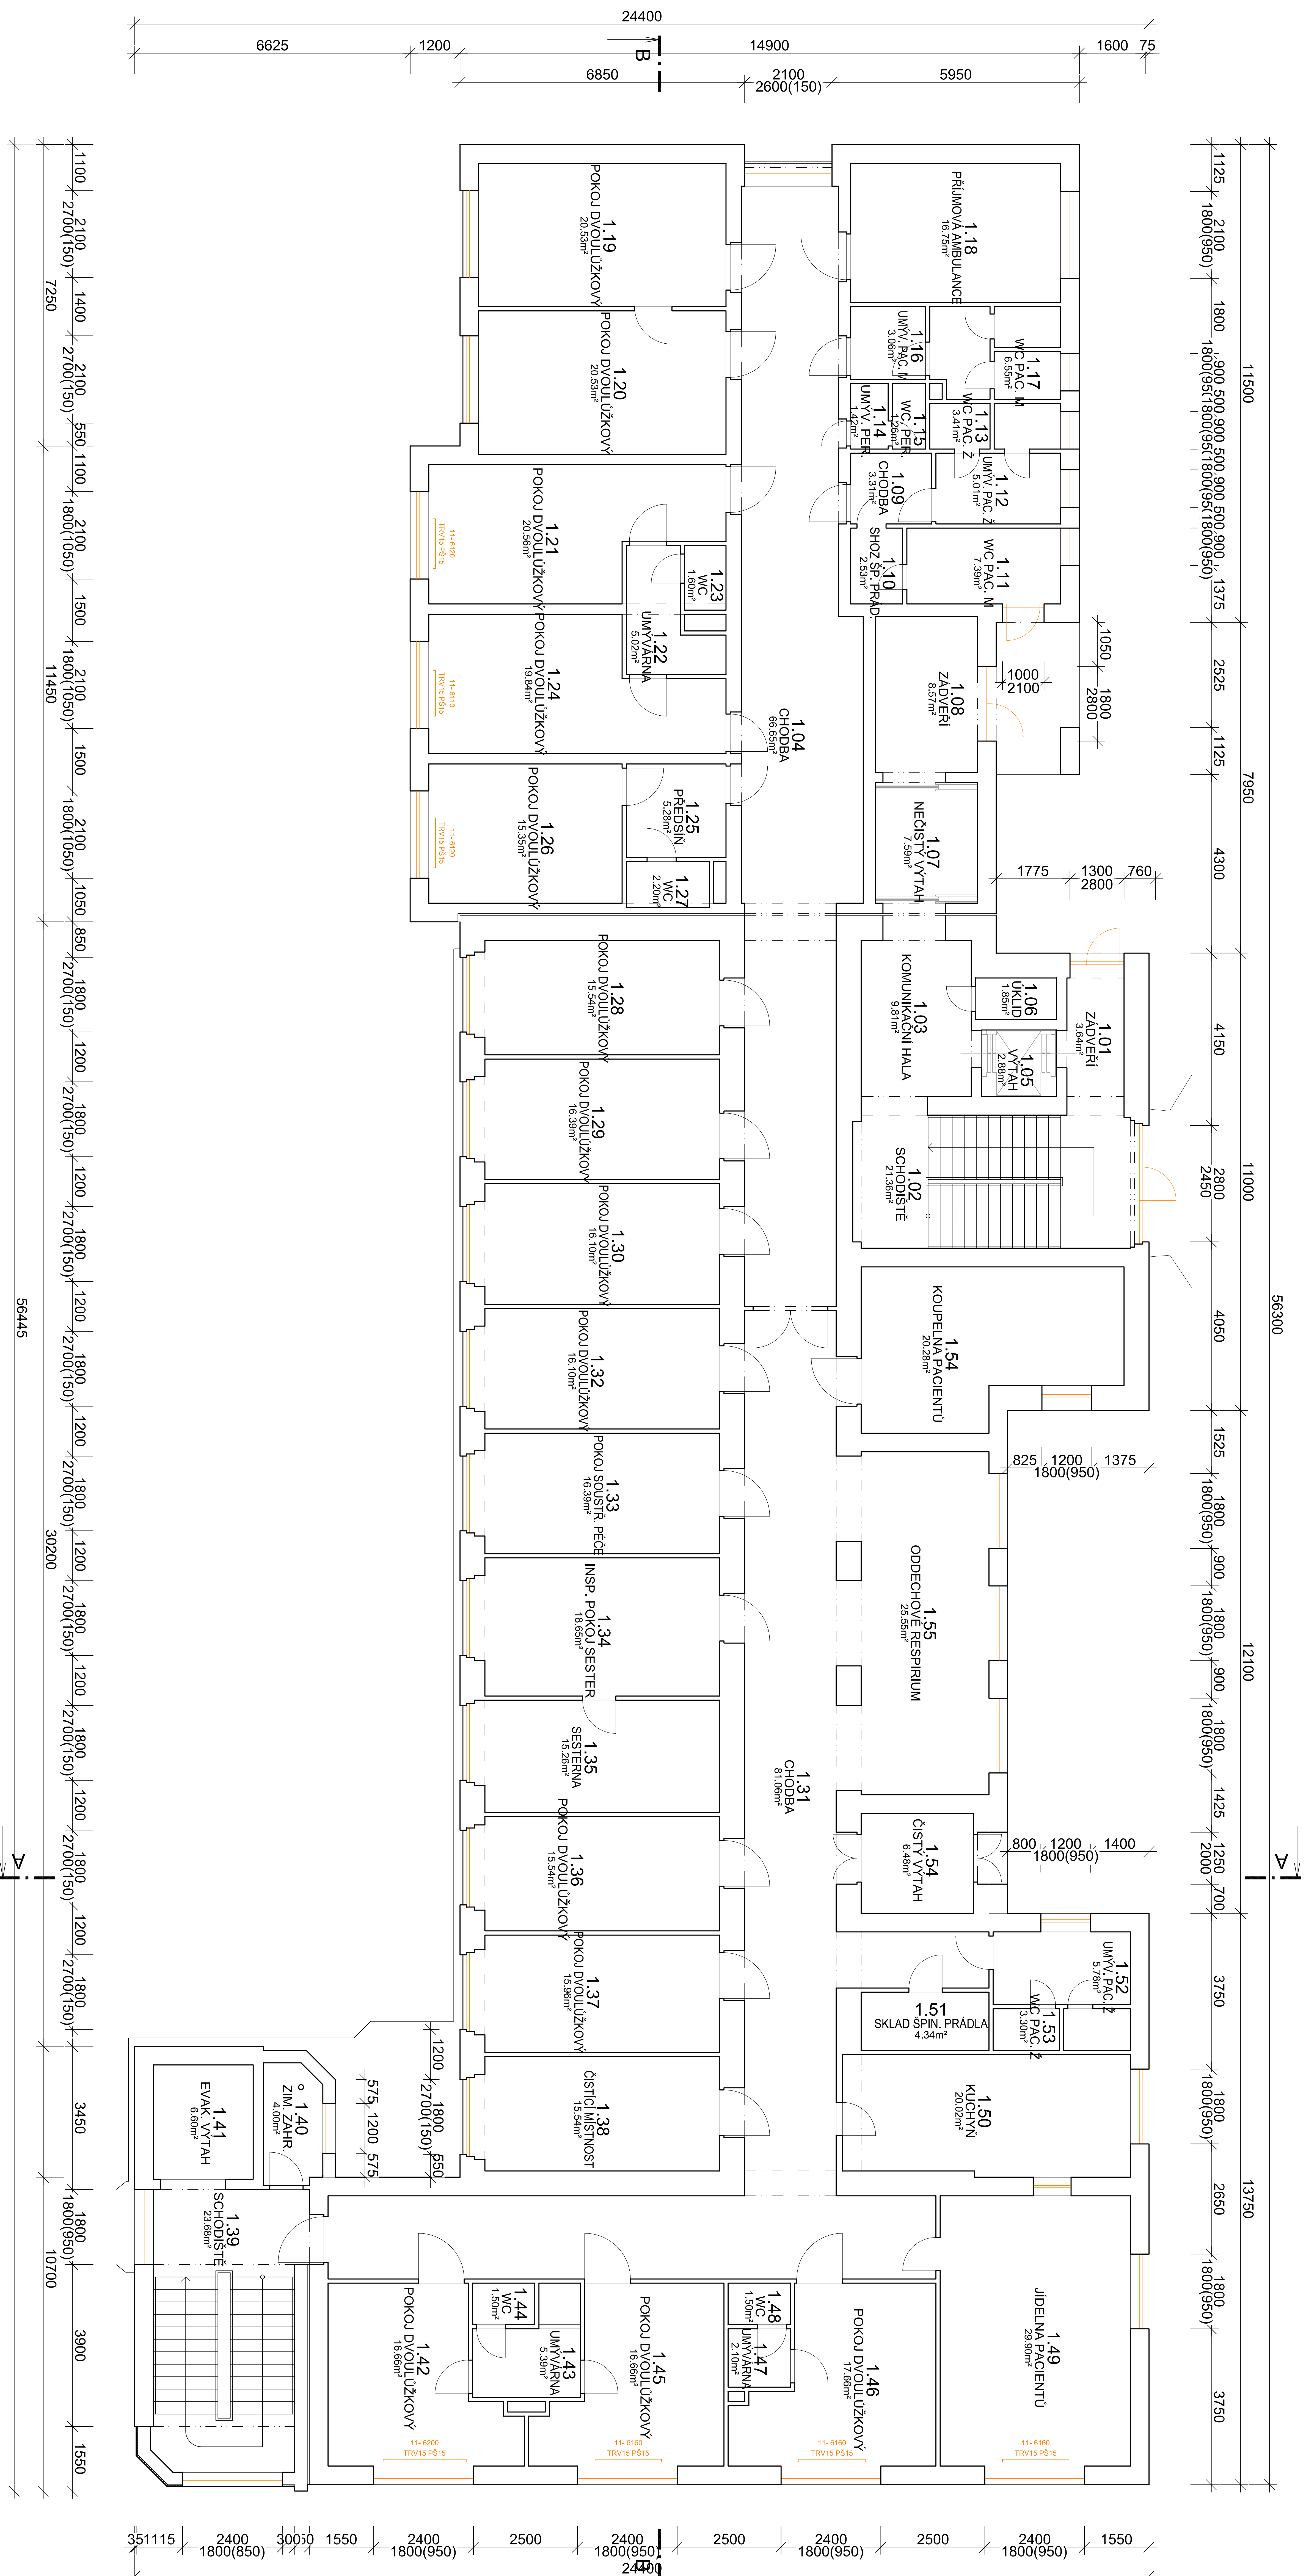

LEGENDA

☐ BOURANÉ KONSTRUKCE

Vyrábateľ: ING. Antonín MAJDOŘÍK ING. Antonín MAJDOŘÍK Miesto stavby: Za Kopcem 553, Zámberk 564 01 Investor: Produkčny raj Komenského náhrestí 125, 552 11 Pardubice Název: Realizácia úspor energie – ALBERTINIUM Zámberk – budova údržby, LDN a Albertova viala Objekt: SO 03 LDN ZATEPLENÍ Vykres: D.1.3.1 ARCHITEKTONICKO-STAVEBNÍ ŘEŠENÍ PŮDORYS 1.NP - STAVAJÍCÍ STAV		Zodpovedný projektant: Hlavní inženýr projektu: ING. Jaroslav DVOŘÁK ING. Jaroslav DVOŘÁK 	
Formát: 8 A4 Datum: 11/2019 Stupeň: DSP Zák. č.: 190904 Měřítko: 1:100		 SINIC s.r.o. Ing. Jaroslav Dvořák IČ: 288 14 278 +420 775 124 685 www.sinic.cz	
C.v.		D.1.3.1.3	