
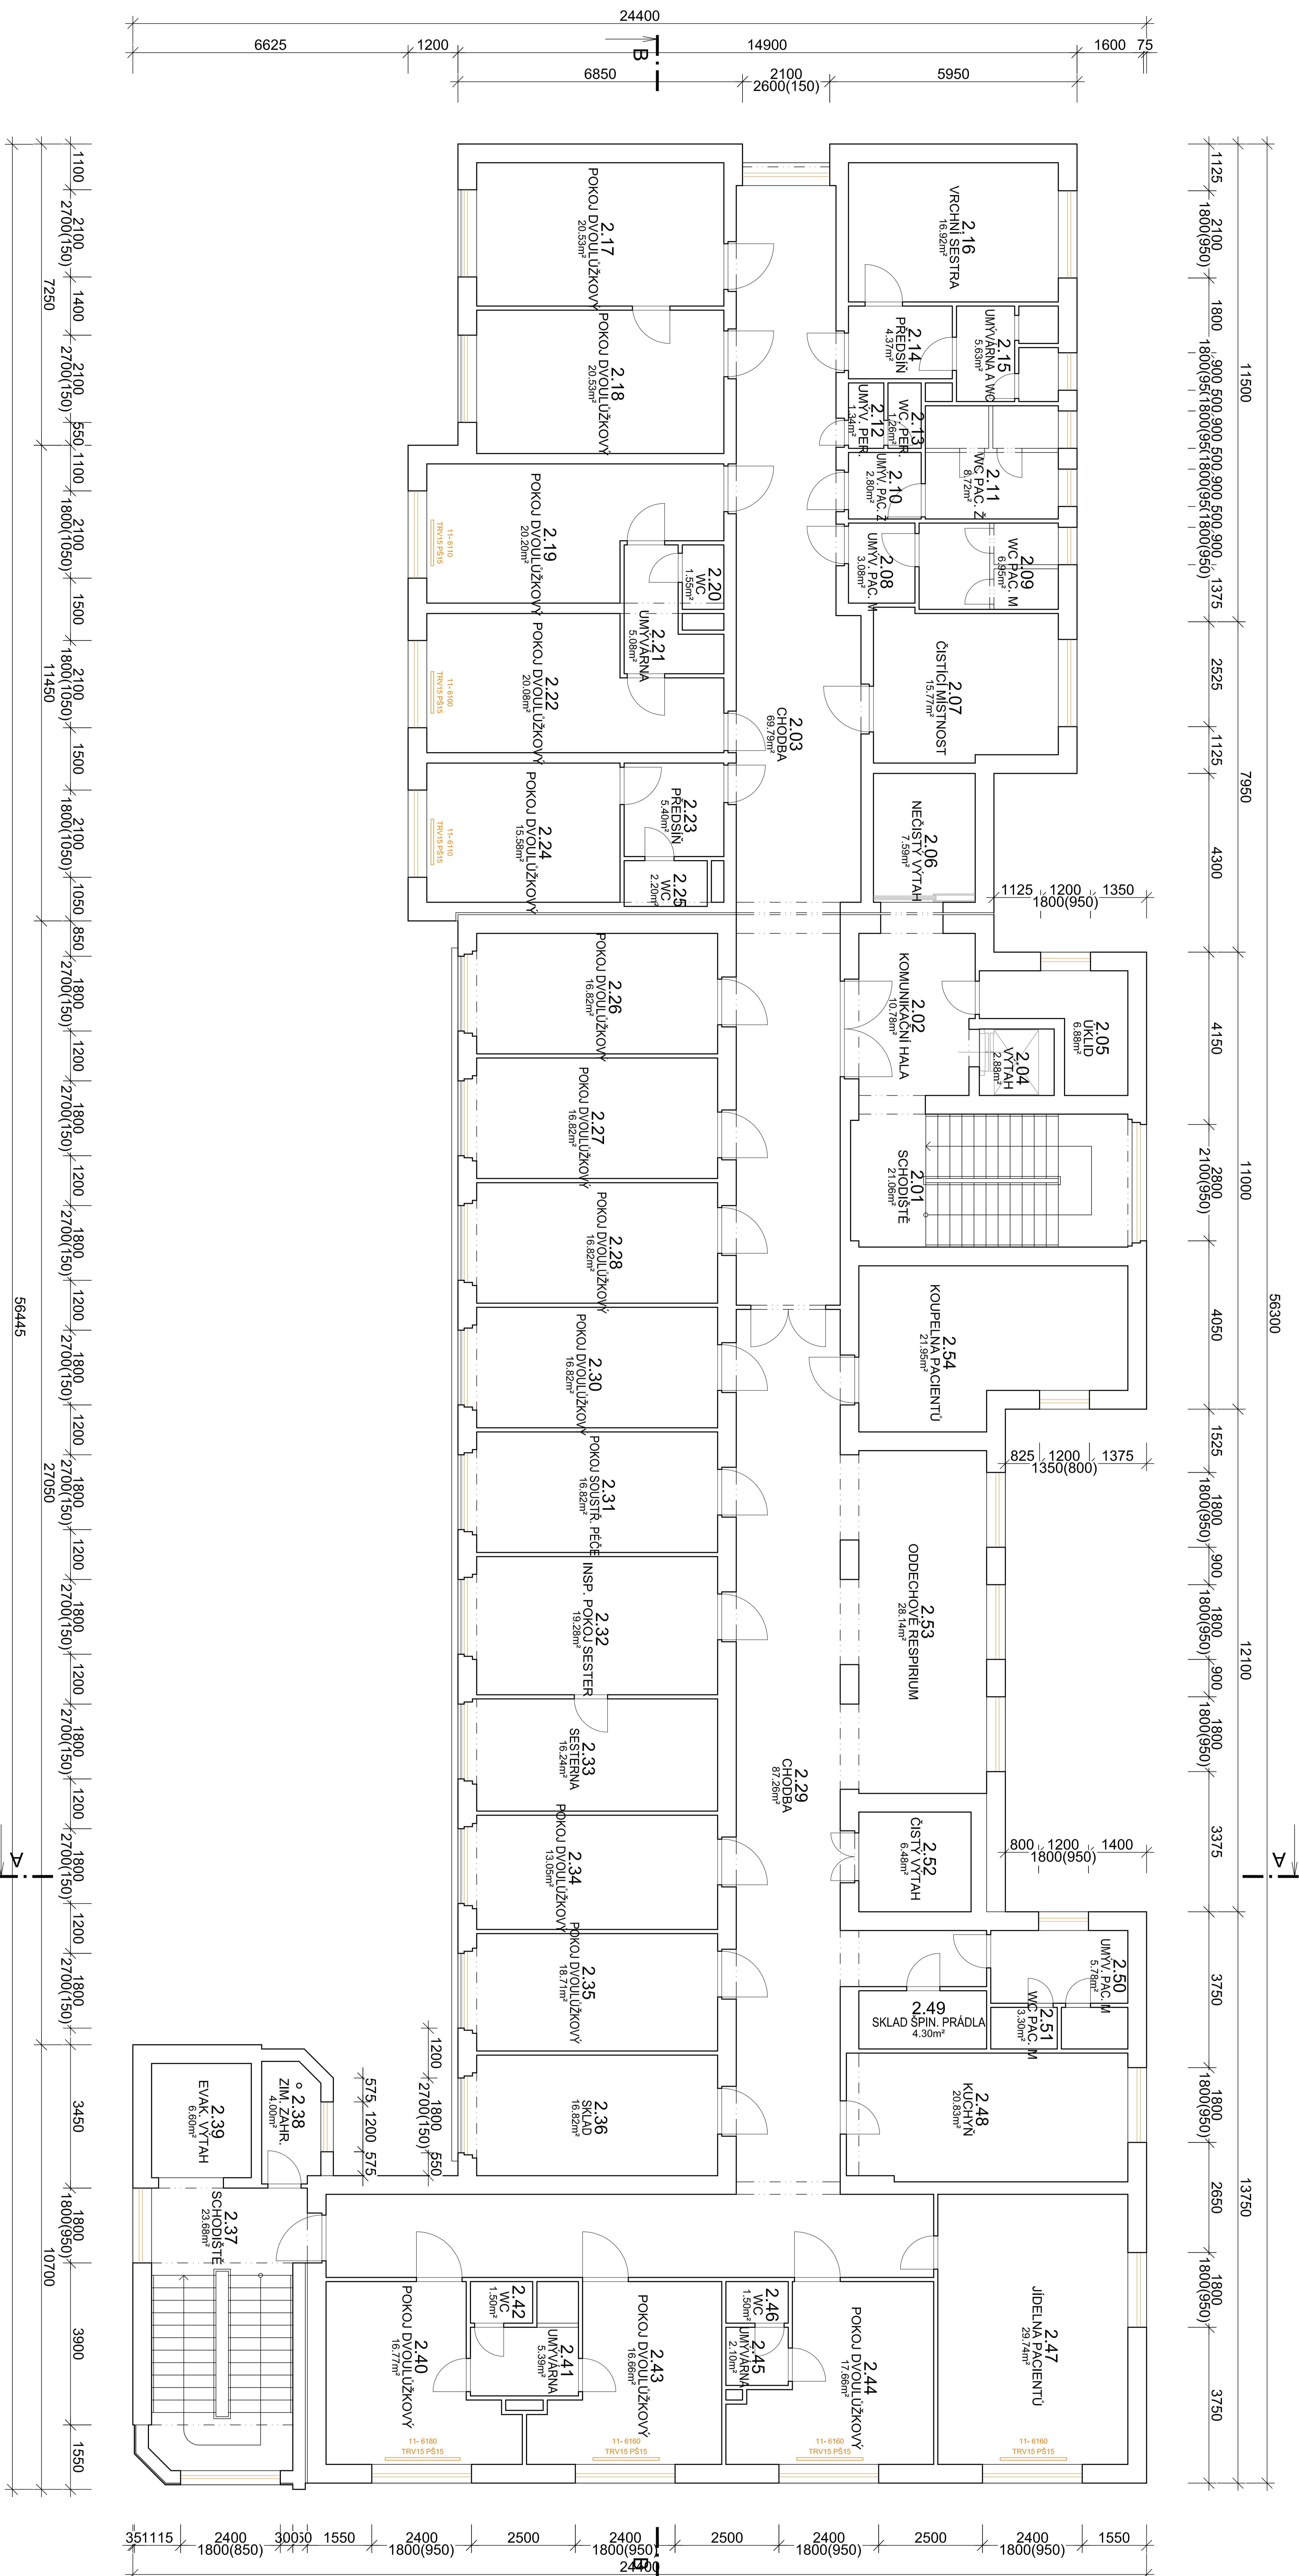



PŮDORYS 2.NP - STÁVAJÍCÍ STAV

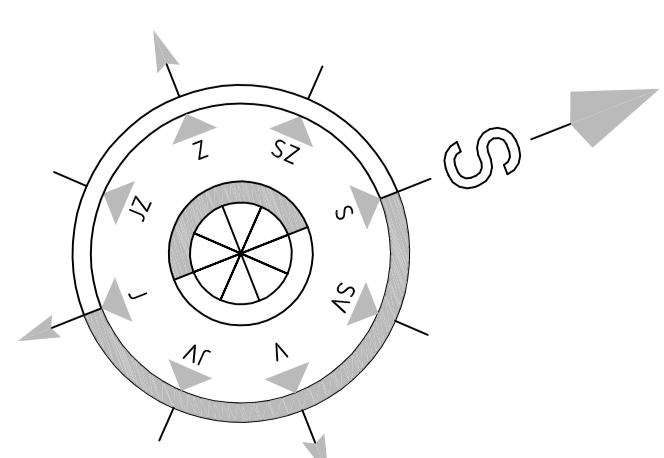

LEGENDA

BOURANÉ KONSTRUKCE

Vyrábceval: ING. Antónín NADVOŘNÍK		Zodpovědný projektant: ING. Jaroslav DVORÁK	Hlavní inženýr projektu: ING. Jaroslav DVORÁK
Místo stavby: Za Kopečkem 563, Záměšek 664 01			
Investor: Realizace Parkový kraj, komerční nájemník 125, 552 11 Paudovice		SINIC s.r.o. Ing. Jaroslav Dvůřák IČ: 258 14 878 +420 775 124 685 www.sinic.cz	
Akte: Realizace Parkový kraj – ALBERTINUM Záměšek – budova Udržby, LDN a Alberova vila	Formát: A4	Pate:	
	Datum: 11/2019		
	Stupně: DSP		
	Zák. č.: 190804		
Objekt: SO 03 LDN ZATEČENÍ	Měřítko: 1:100		
Vykres: D.1.3.1 ARCHITECTONICKO-STAVEBNÍ ŘEŠENÍ	C.v.		
PUDORÝS 2.NP - STAVAJÍCÍ STAV		D.1.3.1.4	

$\pm 0,000=437,100$ m.n.m.