



PŮDORYS STŘECHY - NOVÝ STAV

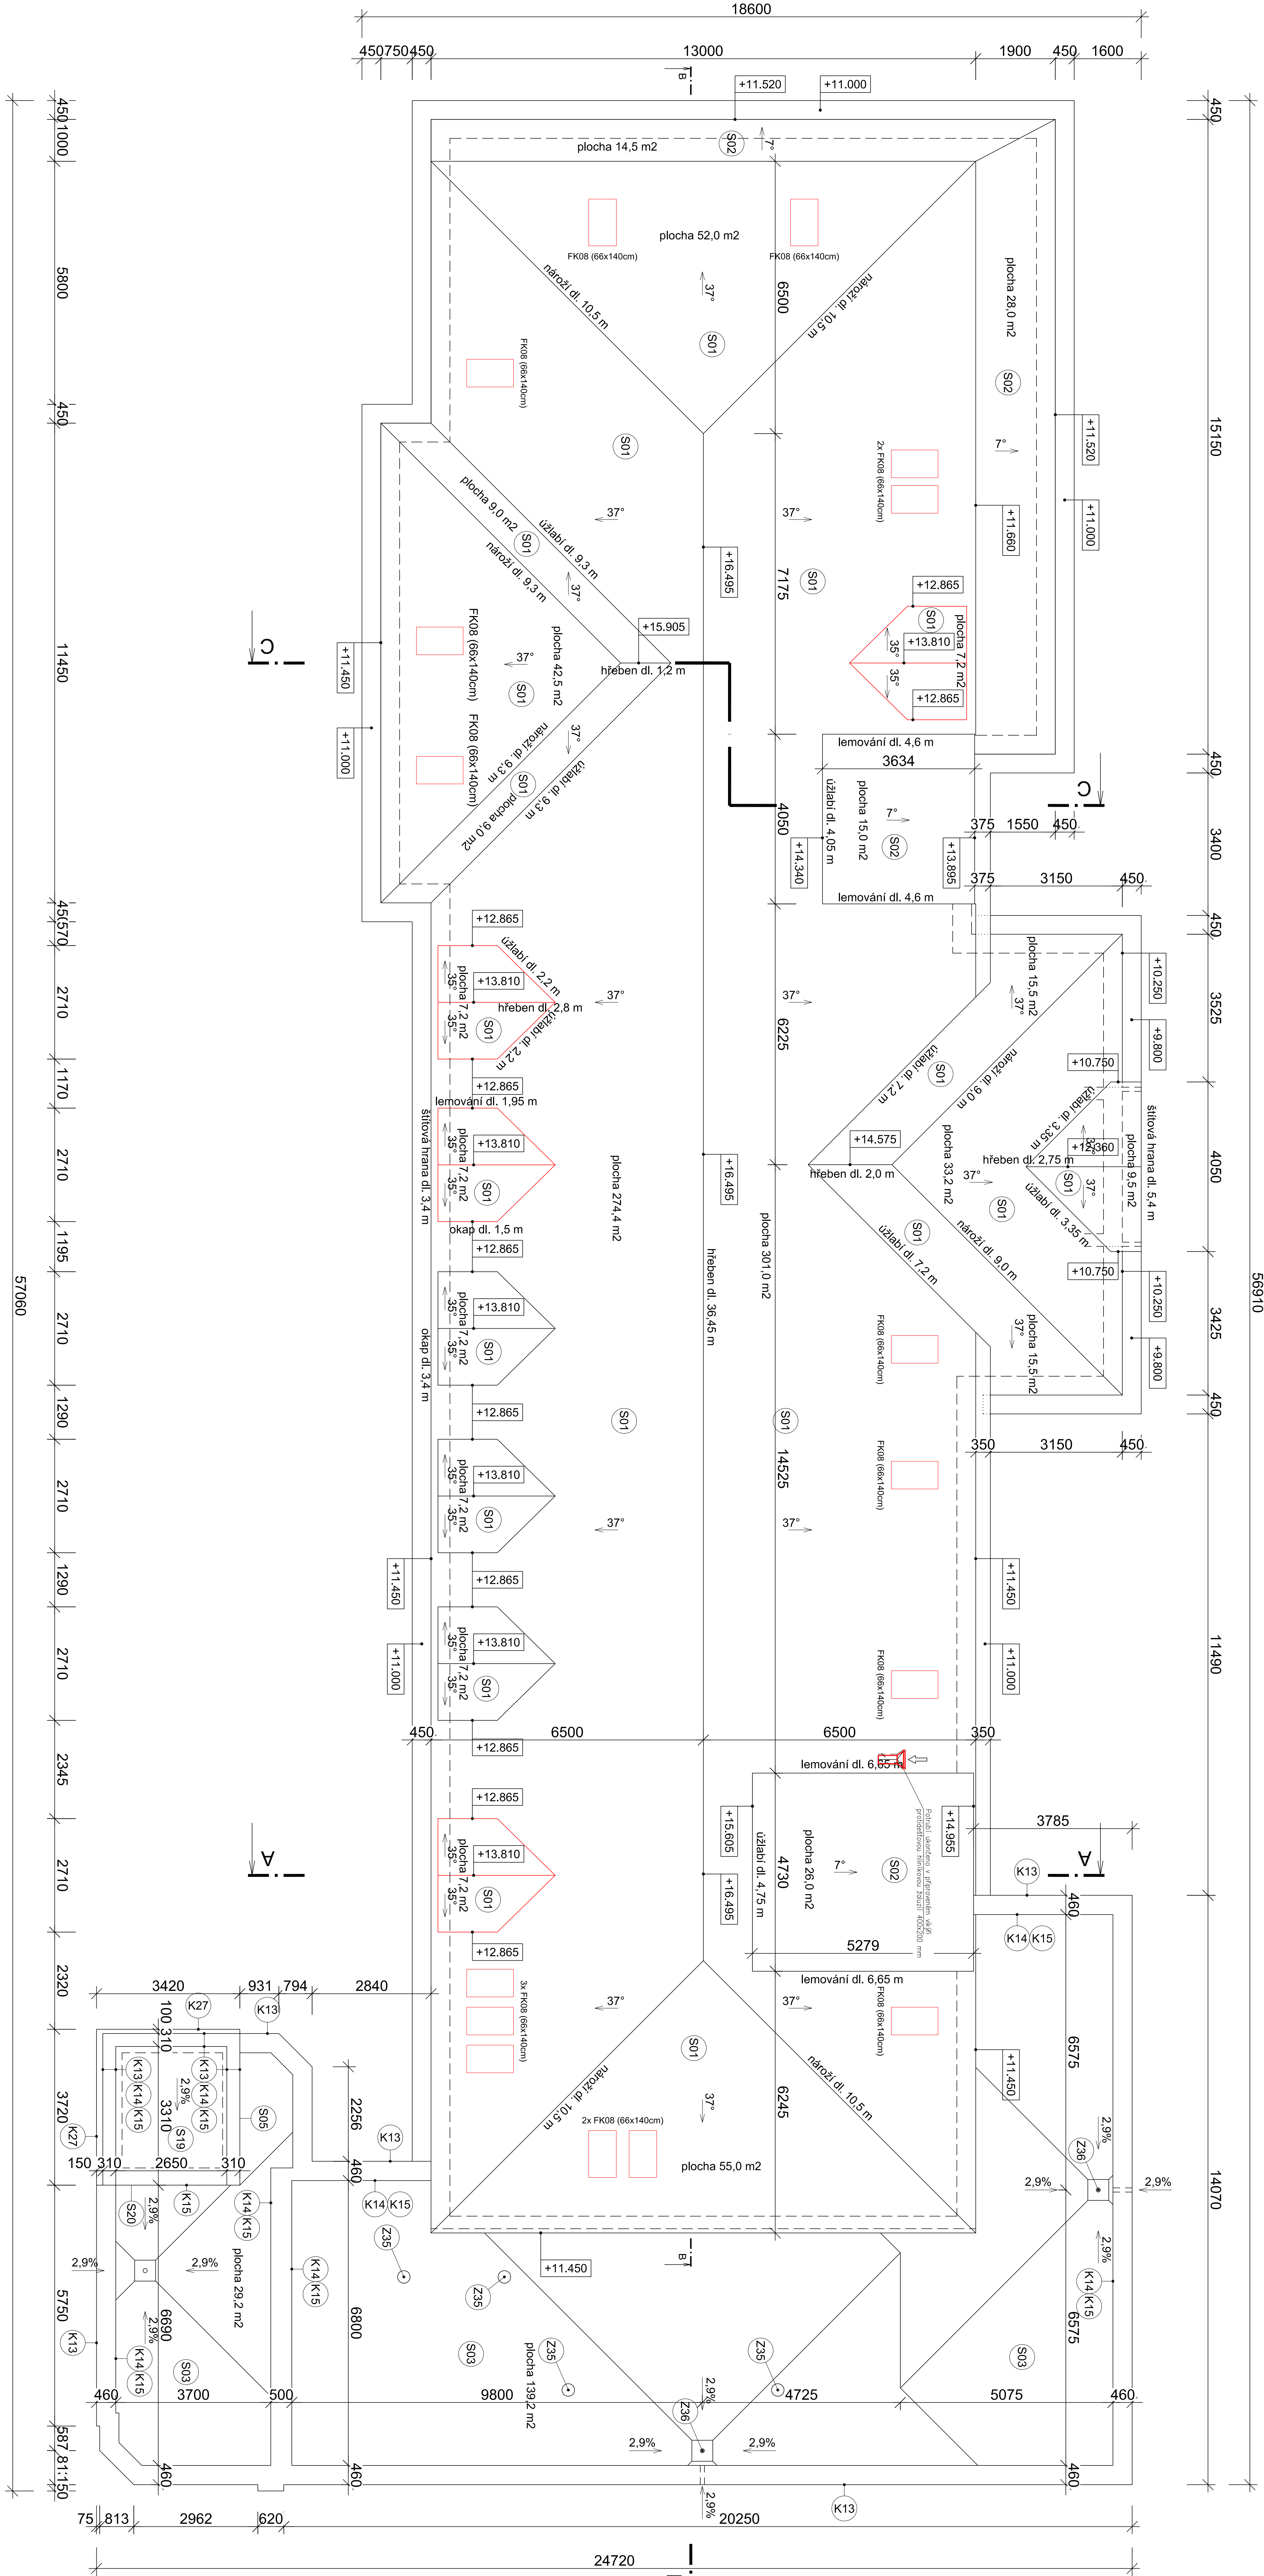

±0.000=437,100 m.n.m.

Výpracovník:		Zodpovědný projektant:		Hlavní inženýr projektu:	
ING. ANTONÍN NADVOJNÍK		ING. JAROSLAV DVORÁK		ING. JAROSLAV DVORÁK	
Místo stavby: Za Kopcem 353, Žamberk 564 01					
Investor: Pardubický kraj, Komenského náměstí 125, 532 11 Pardubice					
Alce: Realizace úspor energie – ALBERTINUM Žamberk – budova údržby, LDN a Albertova vila					
Objekt: SO 03 LDN ZATEPLENÍ					
Výkres: D.1.3.1 ARCHITEKTONICKO-STAVEBNÍ ŘEŠENÍ					
PŮDORYS STŘECHY - NOVÝ STAV					
Cv:					

	
PROJEKTOVÁ A INŽENÝRSKÁ FIRMACE S R.O.	
SINIC s.r.o.	
+420 775 124 685	
IČ: 288 14 878	
www.sinic.cz	

Formát: A4	Paříž:
Datum: 11/2019	
Suplet: DSP	
Znak č.: 190804	
Měřítko: 1:100	

D.1.3.1.15
