



PŮDORYS PODKROVÍ - STÁVAJÍCÍ STAV

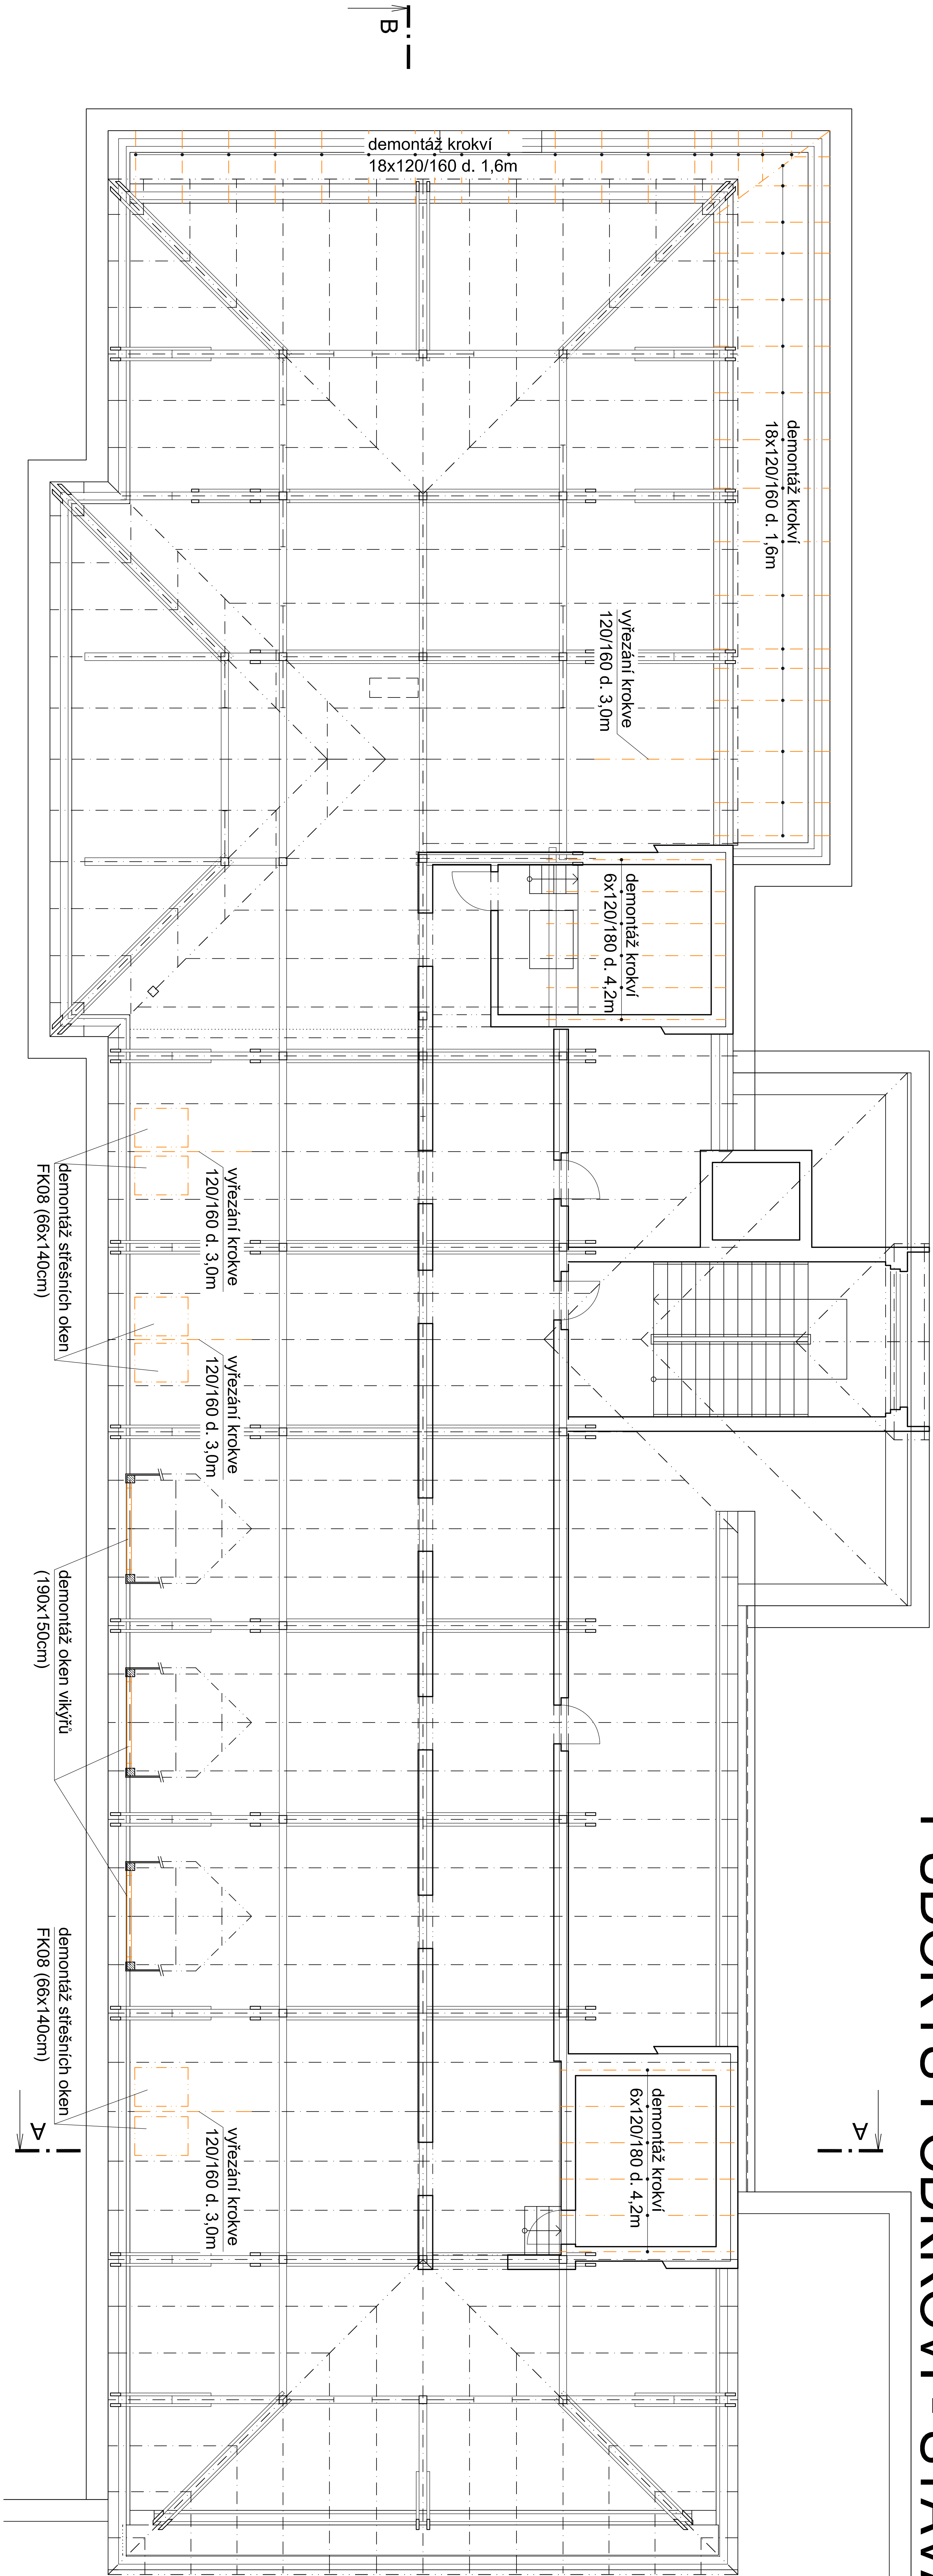

±0,000=437,100 m.n.m.

LEGENDA

BOURANÉ KONSTRUKCE

Vyracoval:		Zodpovědný projektant:		Hlavní inženýr projektu:	
ING. Antonín NÁDVOŘNÍK		ING. Jaroslav DVOŘÁK		ING. Jaroslav DVOŘÁK	
Místo stavby: Za Kopečkem 353, Žamberk 564 01					
Investor:		Pardubický kraj, Komenského náměstí 125, 532 11 Pardubice			
Akce:		Realizace úspor energie – ALBERTINUM Žamberk – budova údržby, LDN a Albertova vila			
Objekt:		SO 03 LDN ZATEPLENÍ			
Výkres:		D.1.3.1 ARCHITEKTONICKO-STAVEBNÍ ŘEŠENÍ PŮDORYS PODKROVÍ - STÁVAJÍCÍ STAV			
Č.v.		 PROJEKČNÍ A INŽENYRSKÁ SPOLEČNOST Sine s.r.o. +420 775 124 685 www.sinc.cz IČ: 288 14 878			
D.1.3.1.6		Formát: 8 A4		Pavé:	
		Datum: 11/2019			
		Stupeň: DSP			
		Zak. č.: 190804			
		Měřítko: 1:100			