

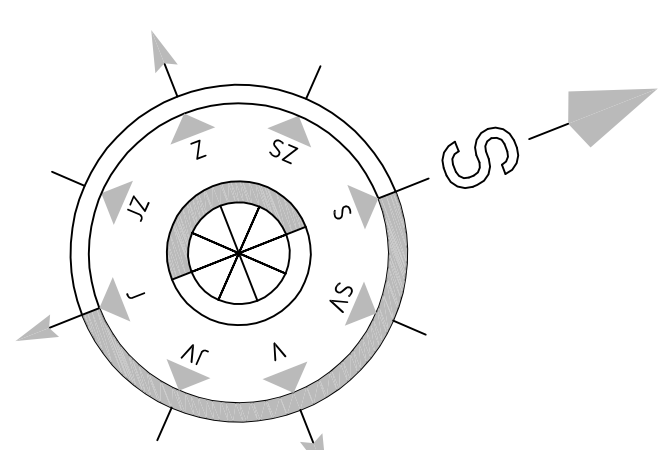


PŮDORYS 1.PP; 1.NP - BOURACÍ PRÁCE

PUDORYS 1.NP

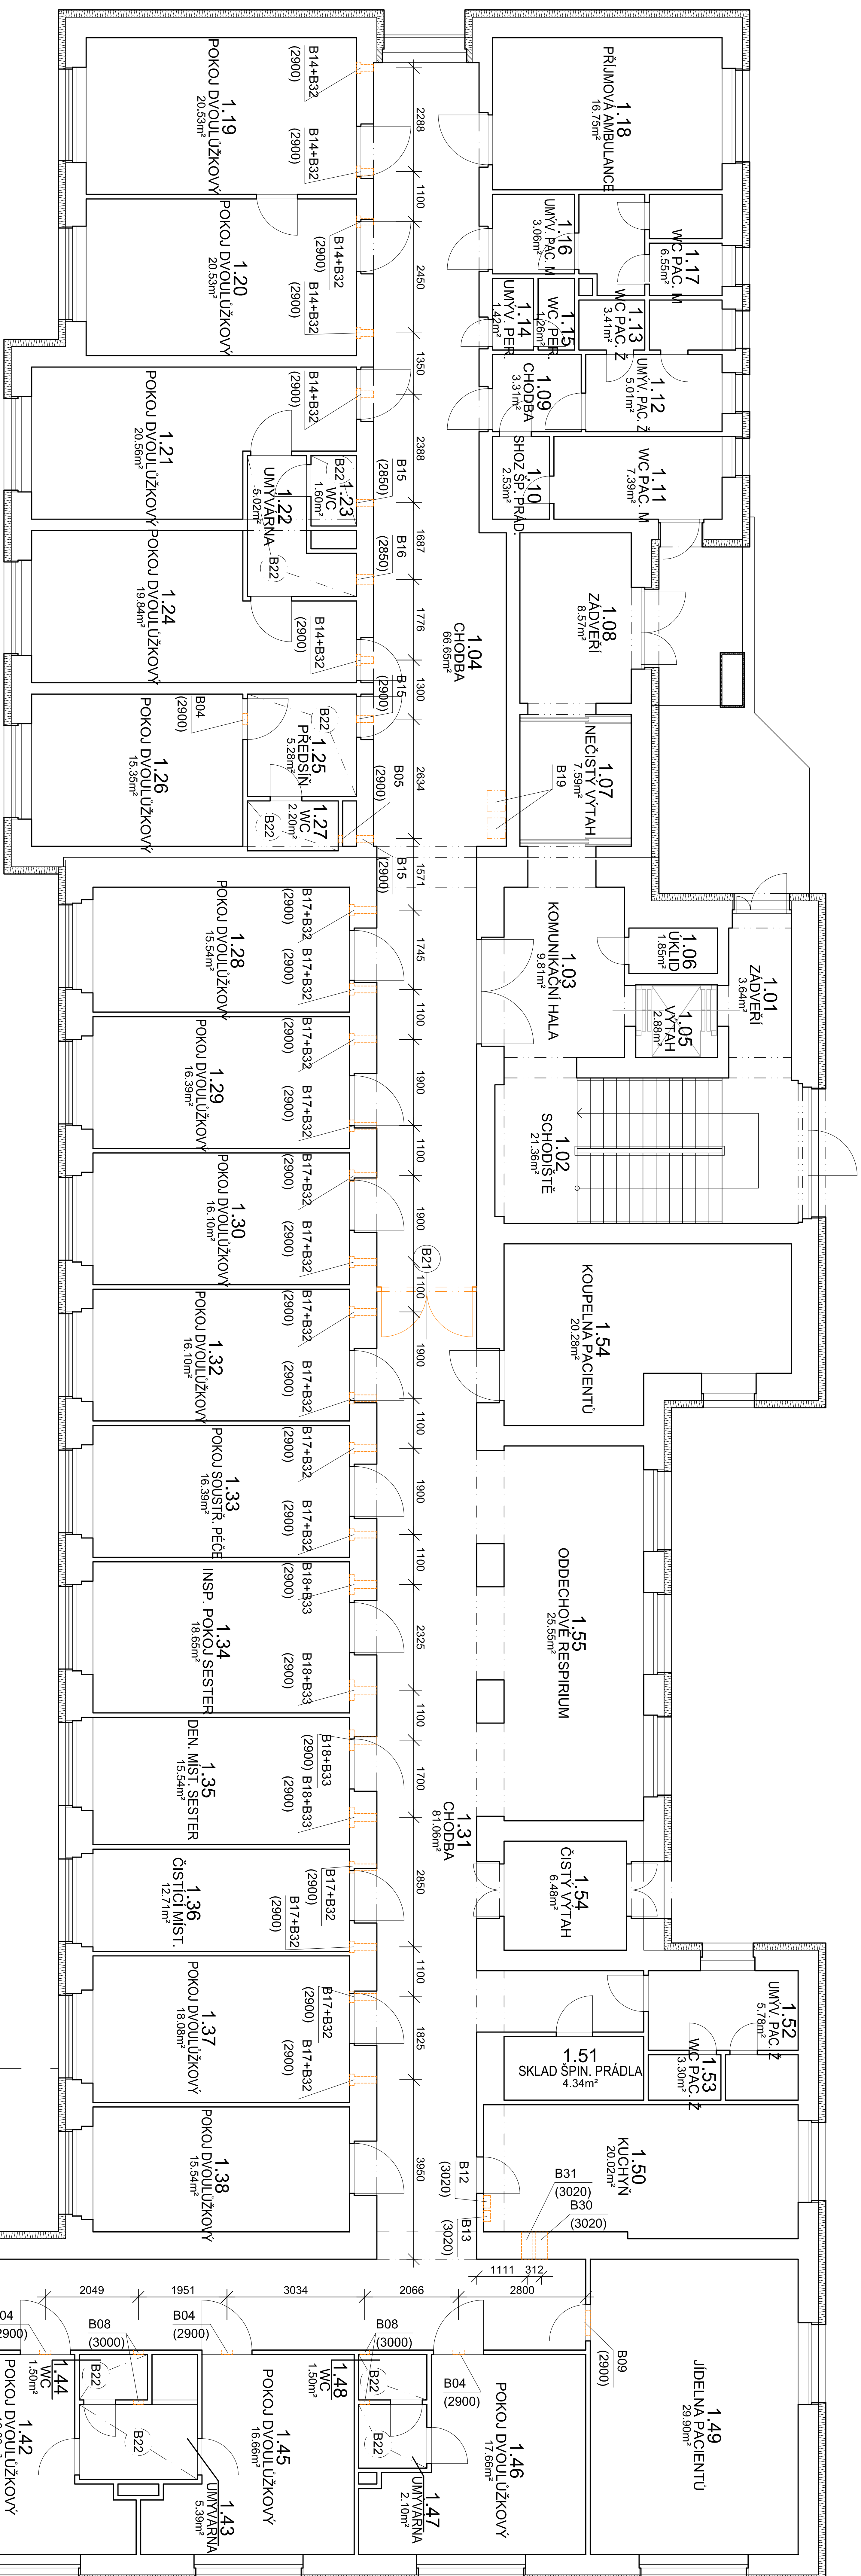


PUDORYS 1.PP

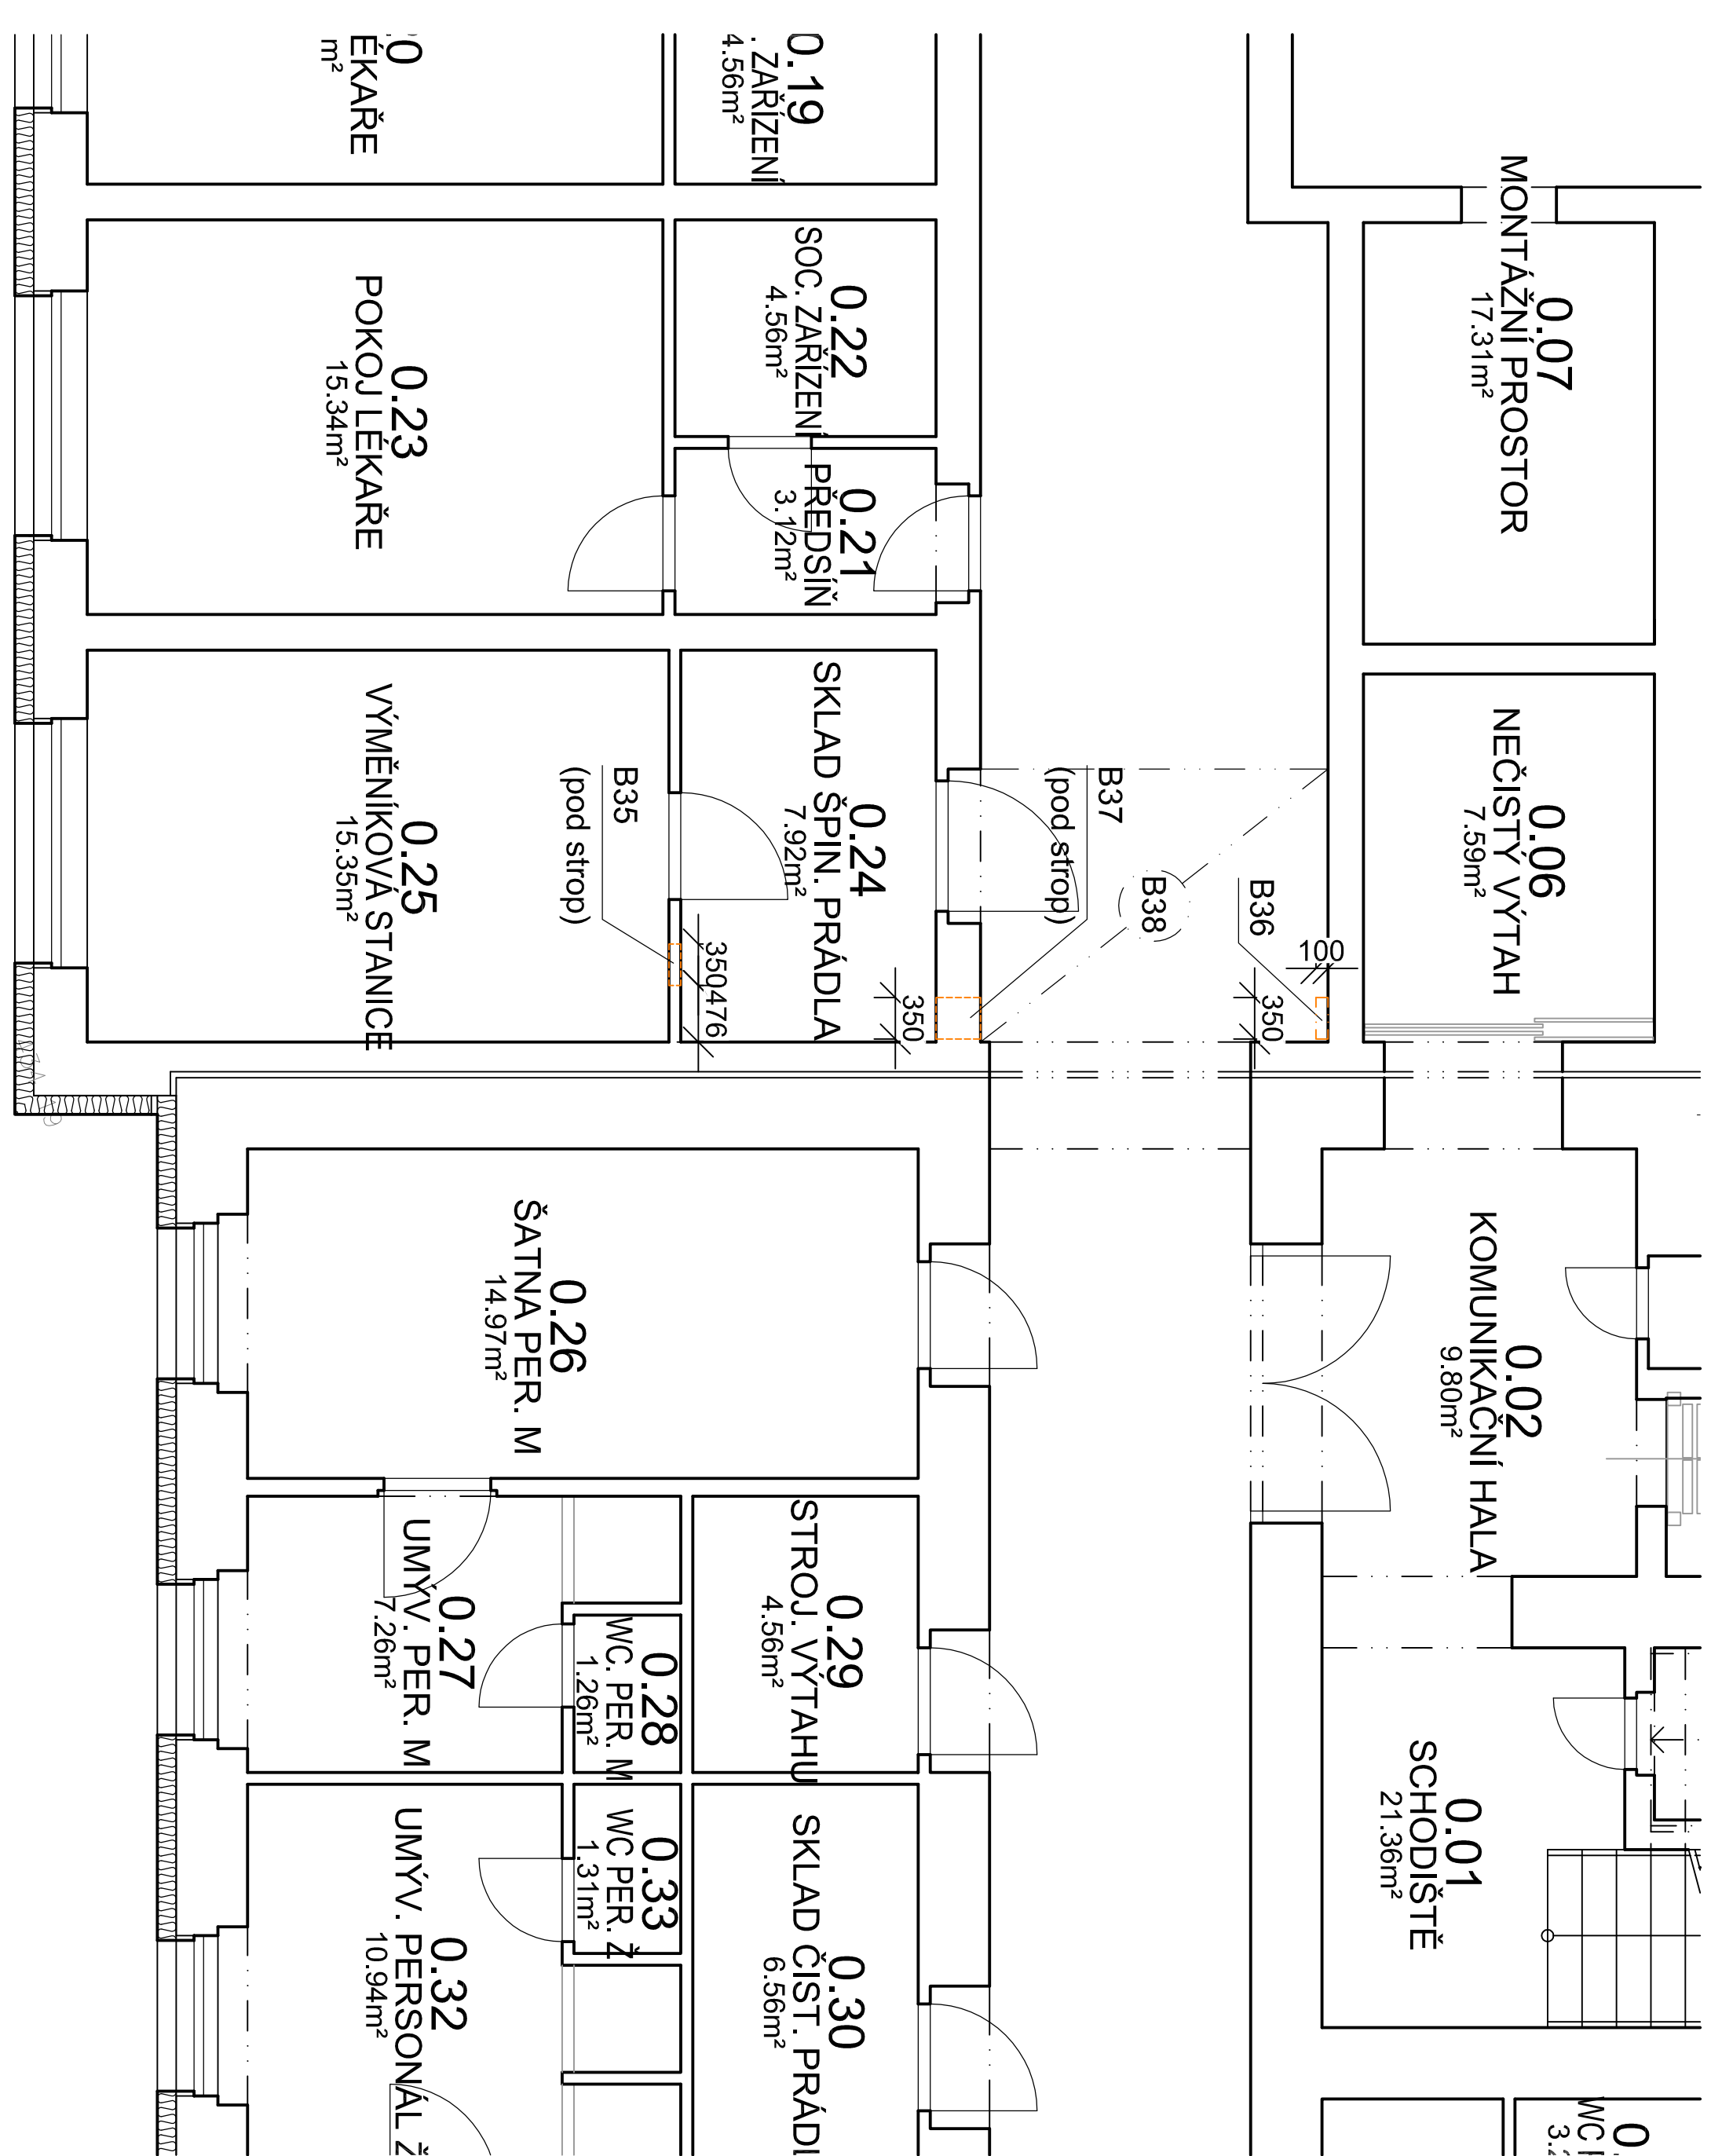

LEGENDA MATERIÁLU

- | Stávající konstrukce | Bourané konstrukce |
|----------------------|--------------------|
| | |

$\pm 0,000=437,100$ m.n.m.

 PROJEKČNÍ ATELIER PROJEKČNÍ		Vypracoval:	Zodpovědný projektant:	Hlavní inženýr projektu:
		ING. Antonín NADVOŘNÍK	ING. Jaroslav DVOŘÁK	ING. Jaroslav DVOŘÁK
		Místo stavby:	Za Kopečkem 353, Žamberk 564 01	
		Investor:	Parubický kraj, Komoňovského náměstí 126, 532 11 Pardubice	
		Akce:	Realizace úspor energie – ALBERTINUM Žamberk – budova úřadby, LDN a Albertaova vila	
		Objekt:	SO 04 LDN NUCENĚ VĚTRÁNÍ	
Výkres:		D.1.4.1 ARCHITEKTONICKO-STAVEBNÍ ŘEŠENÍ		
PŮDORYS 1.P.P.; 1.N.P. – BOURACÍ PRÁCE				
Sinc s.r.o.				
+420 775 124 685				
IČ: 288 14 878				
www.sinc.cz				
Formát: 6/4	Paříž:			
Datum: 01/2020				
Stupeň: DSP				
Zak. č.: 190804				
Měřítko: 1:100				
C.č.				
D.1.4.1.2				