


PŮDORYS 2.NP - NOVÝ STAV

PŮDORYS 2.NP

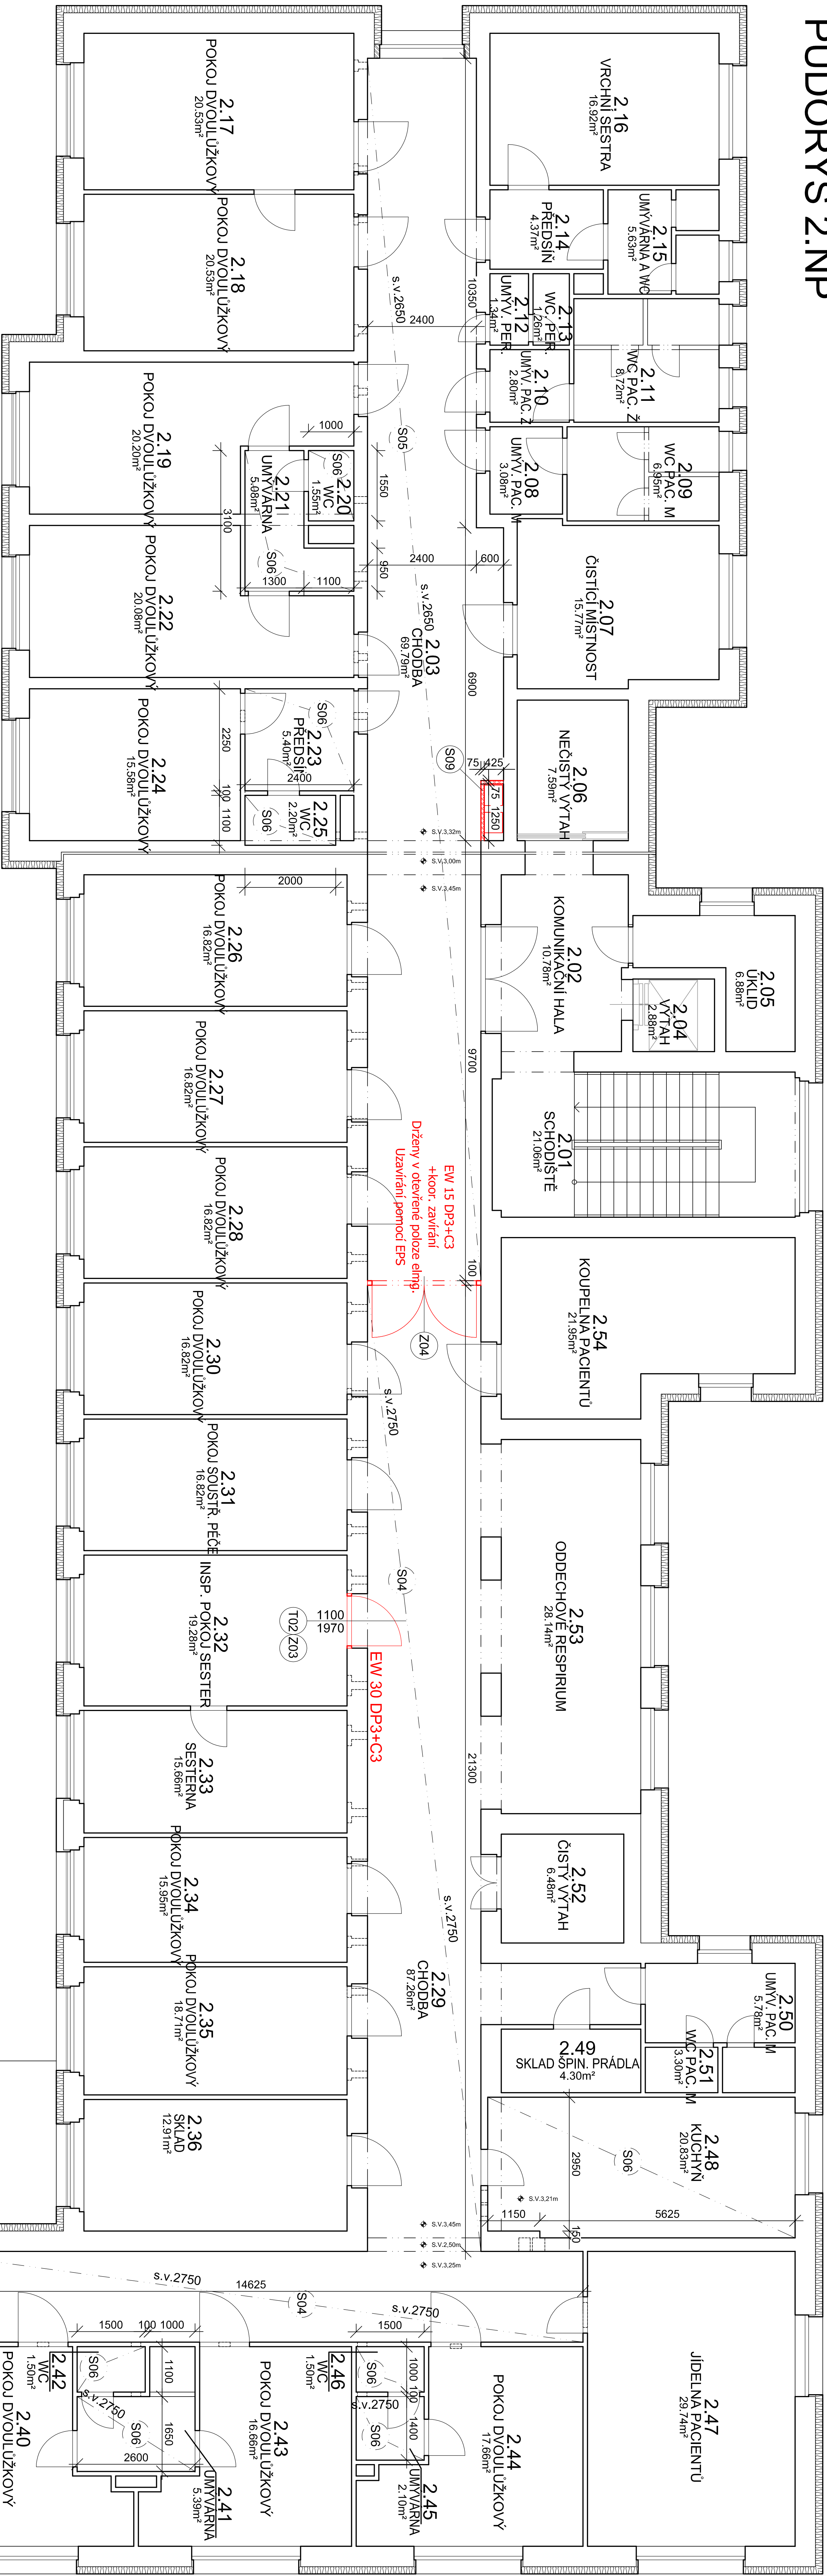

LEGENDA MATERIÁLU

- Stávající konstrukce
- Nové konstrukce

±0,000=437,100 m.n.m.

Vyracoval:		Zodpovědný projektant:		Hlavní inženýr projektu:	
ING. Antonín NADVOŘNÍK		ING. Jaroslav DVOŘÁK		ING. Jaroslav DVOŘÁK	
Místo stavby: Za Kopeckým 353, Žamberk 564 01		Sine s.r.o.		PROJEKČNÍ A INŽENÝRSKÁ SPOLEČNOST	
Investor: Pardubický kraj, Komenského náměstí 126, 532 11 Pardubice		+420 775 124 685		IČ: 288 14 878	
Aco: Realizace úspor energie – ALBERTINUM Žamberk		Formát: 6 A4		Přet:	
– budova údržby, LDN a Albertova vila		Datum: 01/2020		Stupeň: DSP	
Objekt: SO 04 LDN NUCENÉ VĚTRÁNÍ		Zak. č.: 190804			
Výkres: D.1.4.1 ARCHITEKTONICKO-STAVEBNÍ ŘEŠENÍ		Měřítko: 1:100			
PŮDORYS 2.NP - NOVÝ STAV		Č.v.		D.1.4.1.9	