
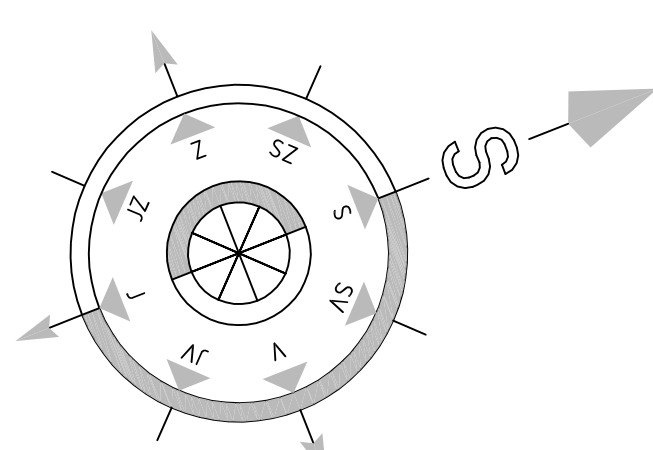


PŮDORYS 3.NP - BOURACÍ PRÁCE

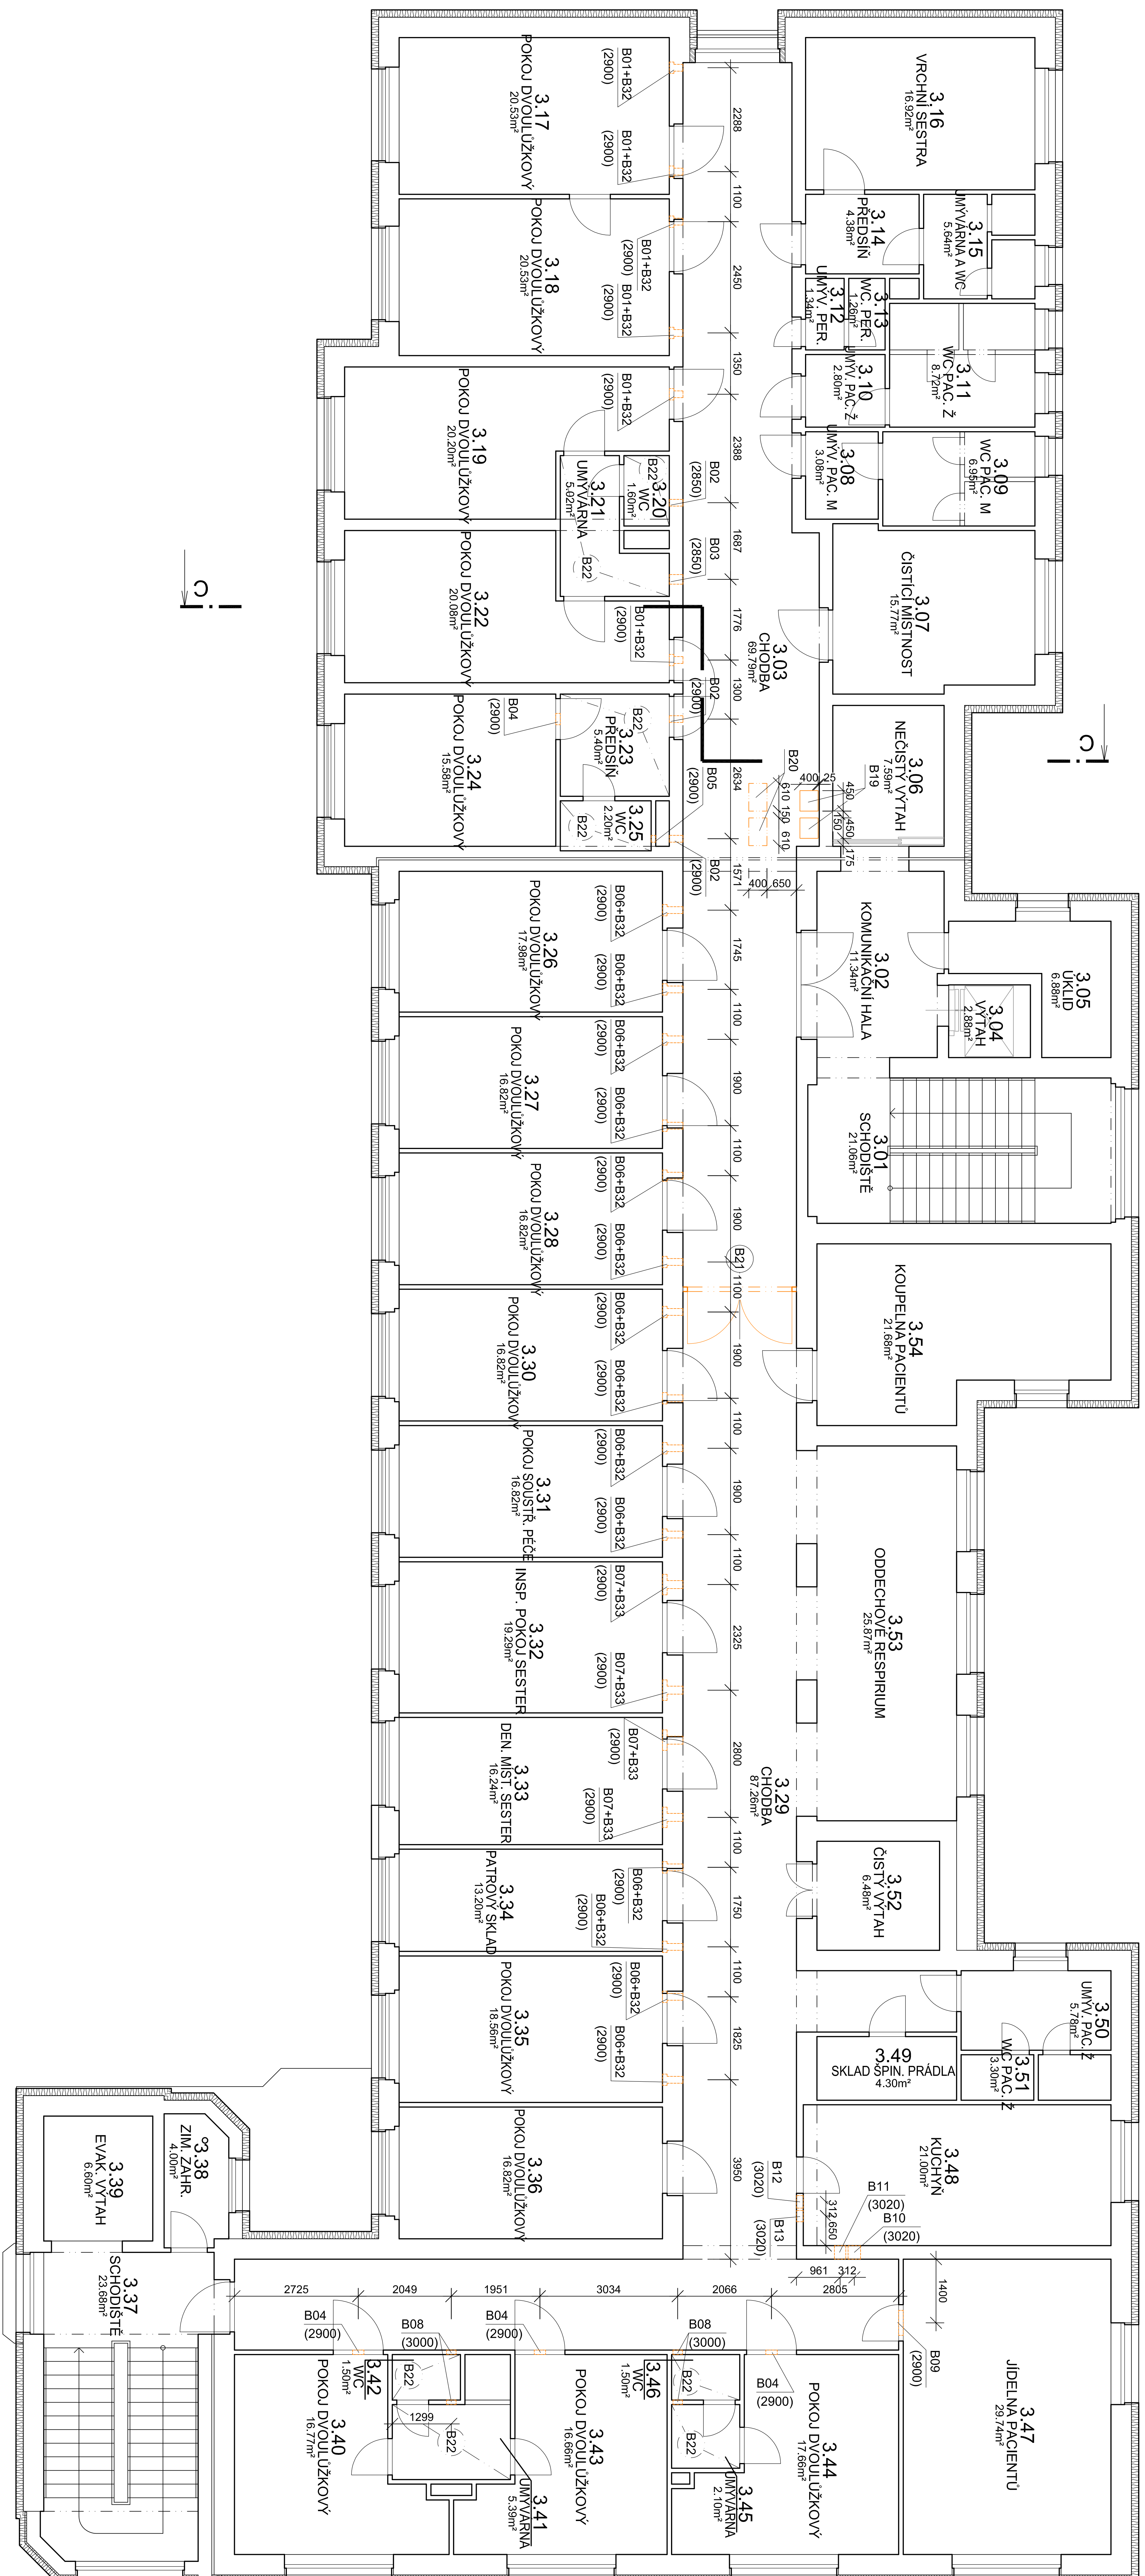


LEGENDA MATERIÁLU

- Stávající konstrukce

$\pm 0,000=437,100$ m.n.m.

Výpracoval:	ING. Antonín NADVOŘNÍK	Zodpovědný projektant:	ING. Jaroslav DVOŘÁK	Hlavní inženýr projektu:	ING. Jaroslav DVOŘÁK
Místo stavby:	Za Kopeckém 353, Žamberk 564 01				
Investor:	Parubický kraj, komenského náměstí 126, 532 11 Pardubice				
Akce:	Realizace úspor energie – ALBERTINIUM Žamberk – budova úřadby, LDN a Albertova vila				
Objekt:	SO 04 LDN NUCENÉ VĚTRÁNÍ				
Výkres:	D.1.4.1 ARCHITEKTONICKO-STAVEBNÍ ŘEŠENÍ				
PŮDORYS 3.NP – BOURACÍ PRÁCE					

 PROJEKČNÍ A INŽENYRSKÁ FIRMASÍNOVÁ	Síma s.r.o. +420 775 124 685 IČ: 286 14 878 www.sinc.cz	Formát: 6 A4 Datum: 01/2020 Stupeň: DSP Zak. č.: 190804 Měřítko: 1:100	Č.v.	Paré:
---	--	--	------	-------

D.1.4.1.4
