
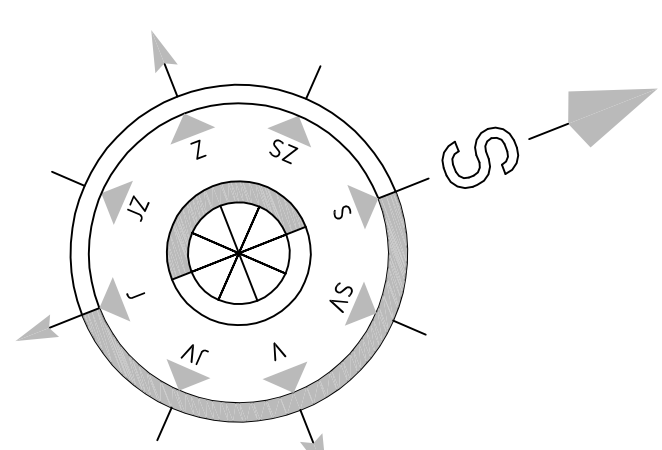


PŮDORYS PODKROVÍ - NOVÝ STAV

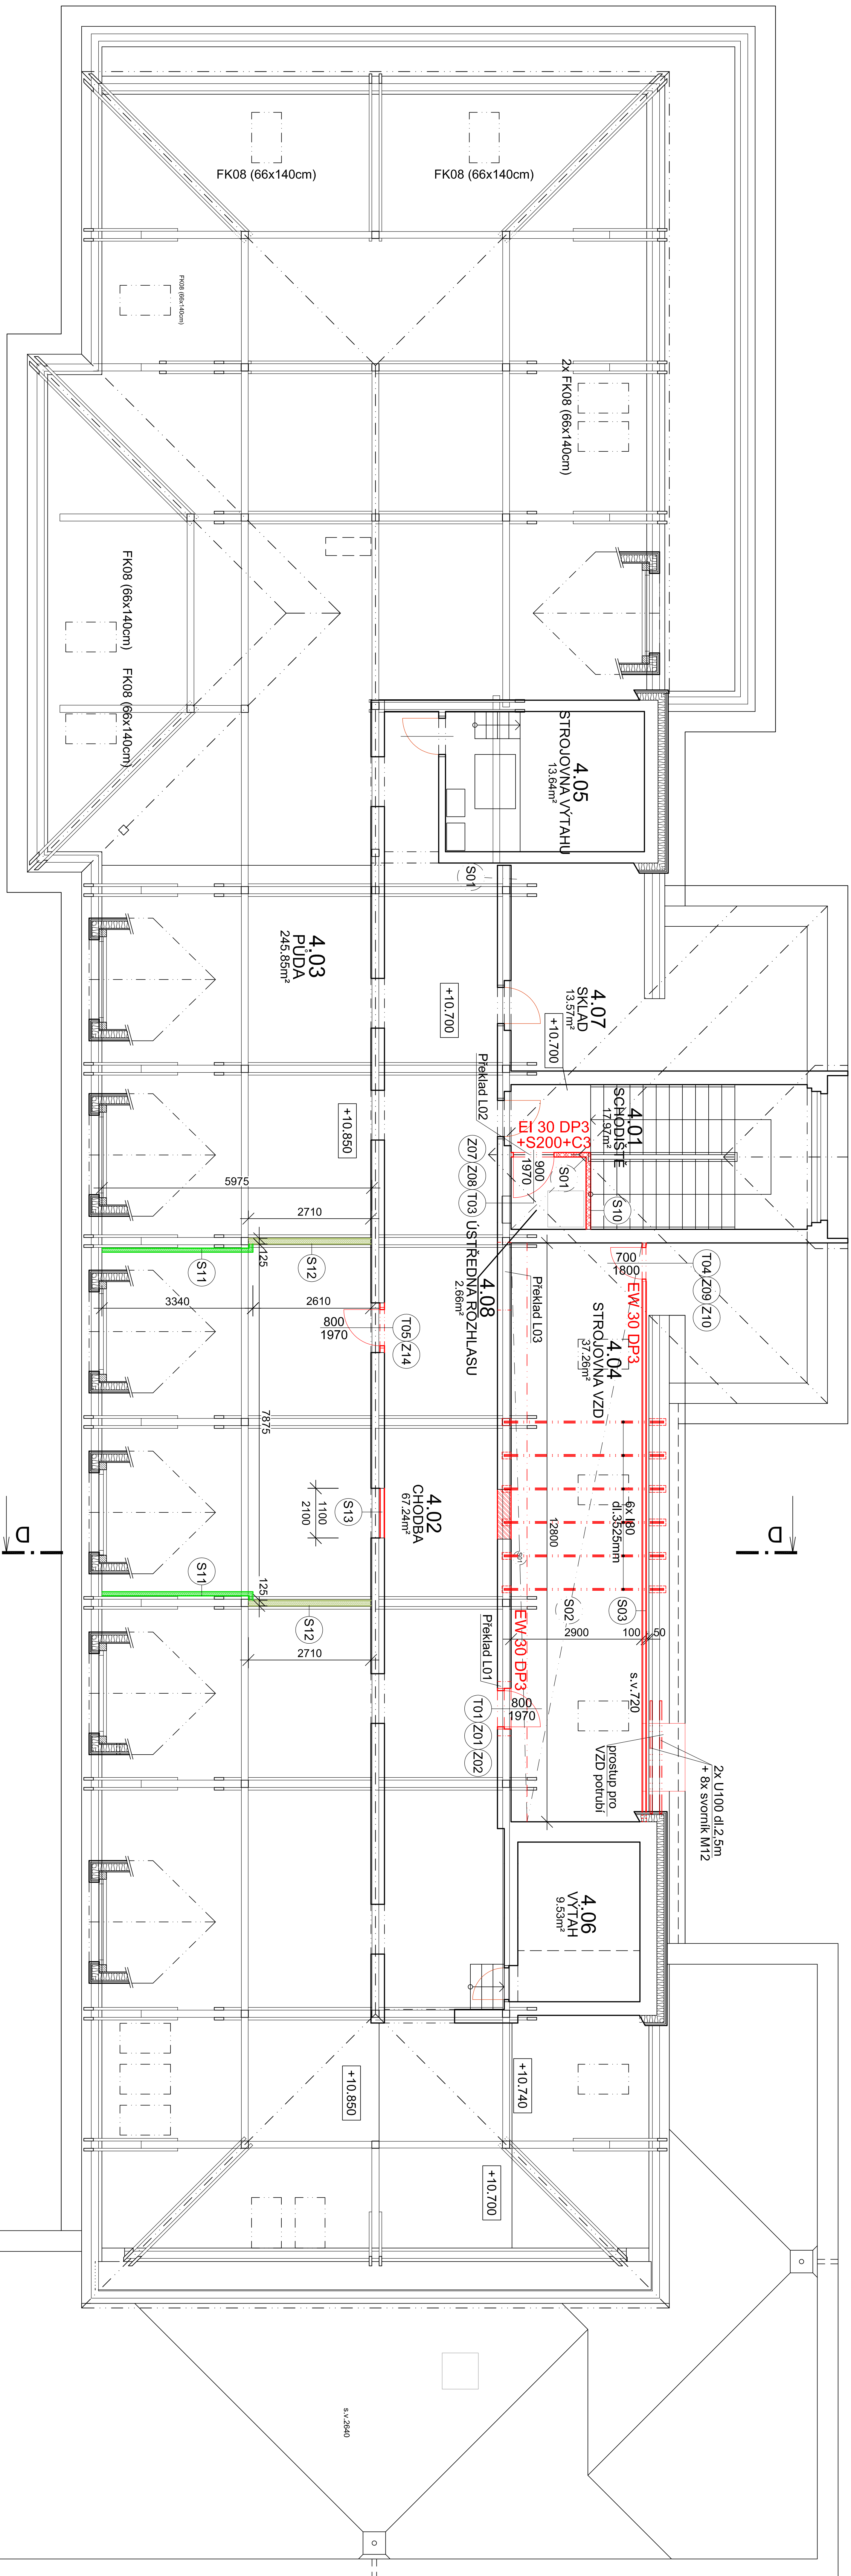

LEGENDA MATERIÁLU

- Stávající konstrukce
- Nové konstrukce
- S11 SDK přesazená stěna na CW proflech (EI 45 DP1)
- S12 Mezipokojová příčka (EI 45 DP3)
- S13 Příčka na CW proflech oboustranně opláštěná

POZNÁMKA

Přesné umístění I nosníků osazovaných pod VZD jednotku je nutné koordinovat s dodatelem jednotky dle jejích požadavků na opěrné body

Tabulka překladů - Podkroví

Označení	Skladba	Počet
L01	2x RZP 119/14/14 V	1
L02	1x NEP 100-1250	1
L03	2x RZP 149/14/14 V	1

±0,000=437,100 m.n.m.

Vypracoval:	Zodpovědný projektant:	Hlavní inženýr projektu:
ING. Antonín NADVOŘNÍK	ING. Jaroslav DVOŘÁK	ING. Jaroslav DVOŘÁK
Místo stavby: Za Kopečkem 353, Žamberk 564 01	Síla st. r. o.	IC-238 14 878
Investor: Pardubický kraj, Komenského náměstí 726, 532 11 Pardubice	+420 775 124 685	www.sinc.cz
Ace: Realizace úspor energie – ALBERTINUM Žamberk	Formát: 6 A4	Paré:
– buvová údržby, LDN a Albertova vila	Datum: 01/2020	Stupeň: DSP
Objekt: SO 04 LDN NUCENÉ VĚTRÁNÍ	Zak. č.: 190804	Měřítko: 1:100
Výkres: D.1.4.1 ARCHITEKTONICKO-STAVEBNÍ ŘEŠENÍ	Č.v.	D.1.4.1.11
PŮDORYS PODKROVÍ - NOVÝ STAV		