
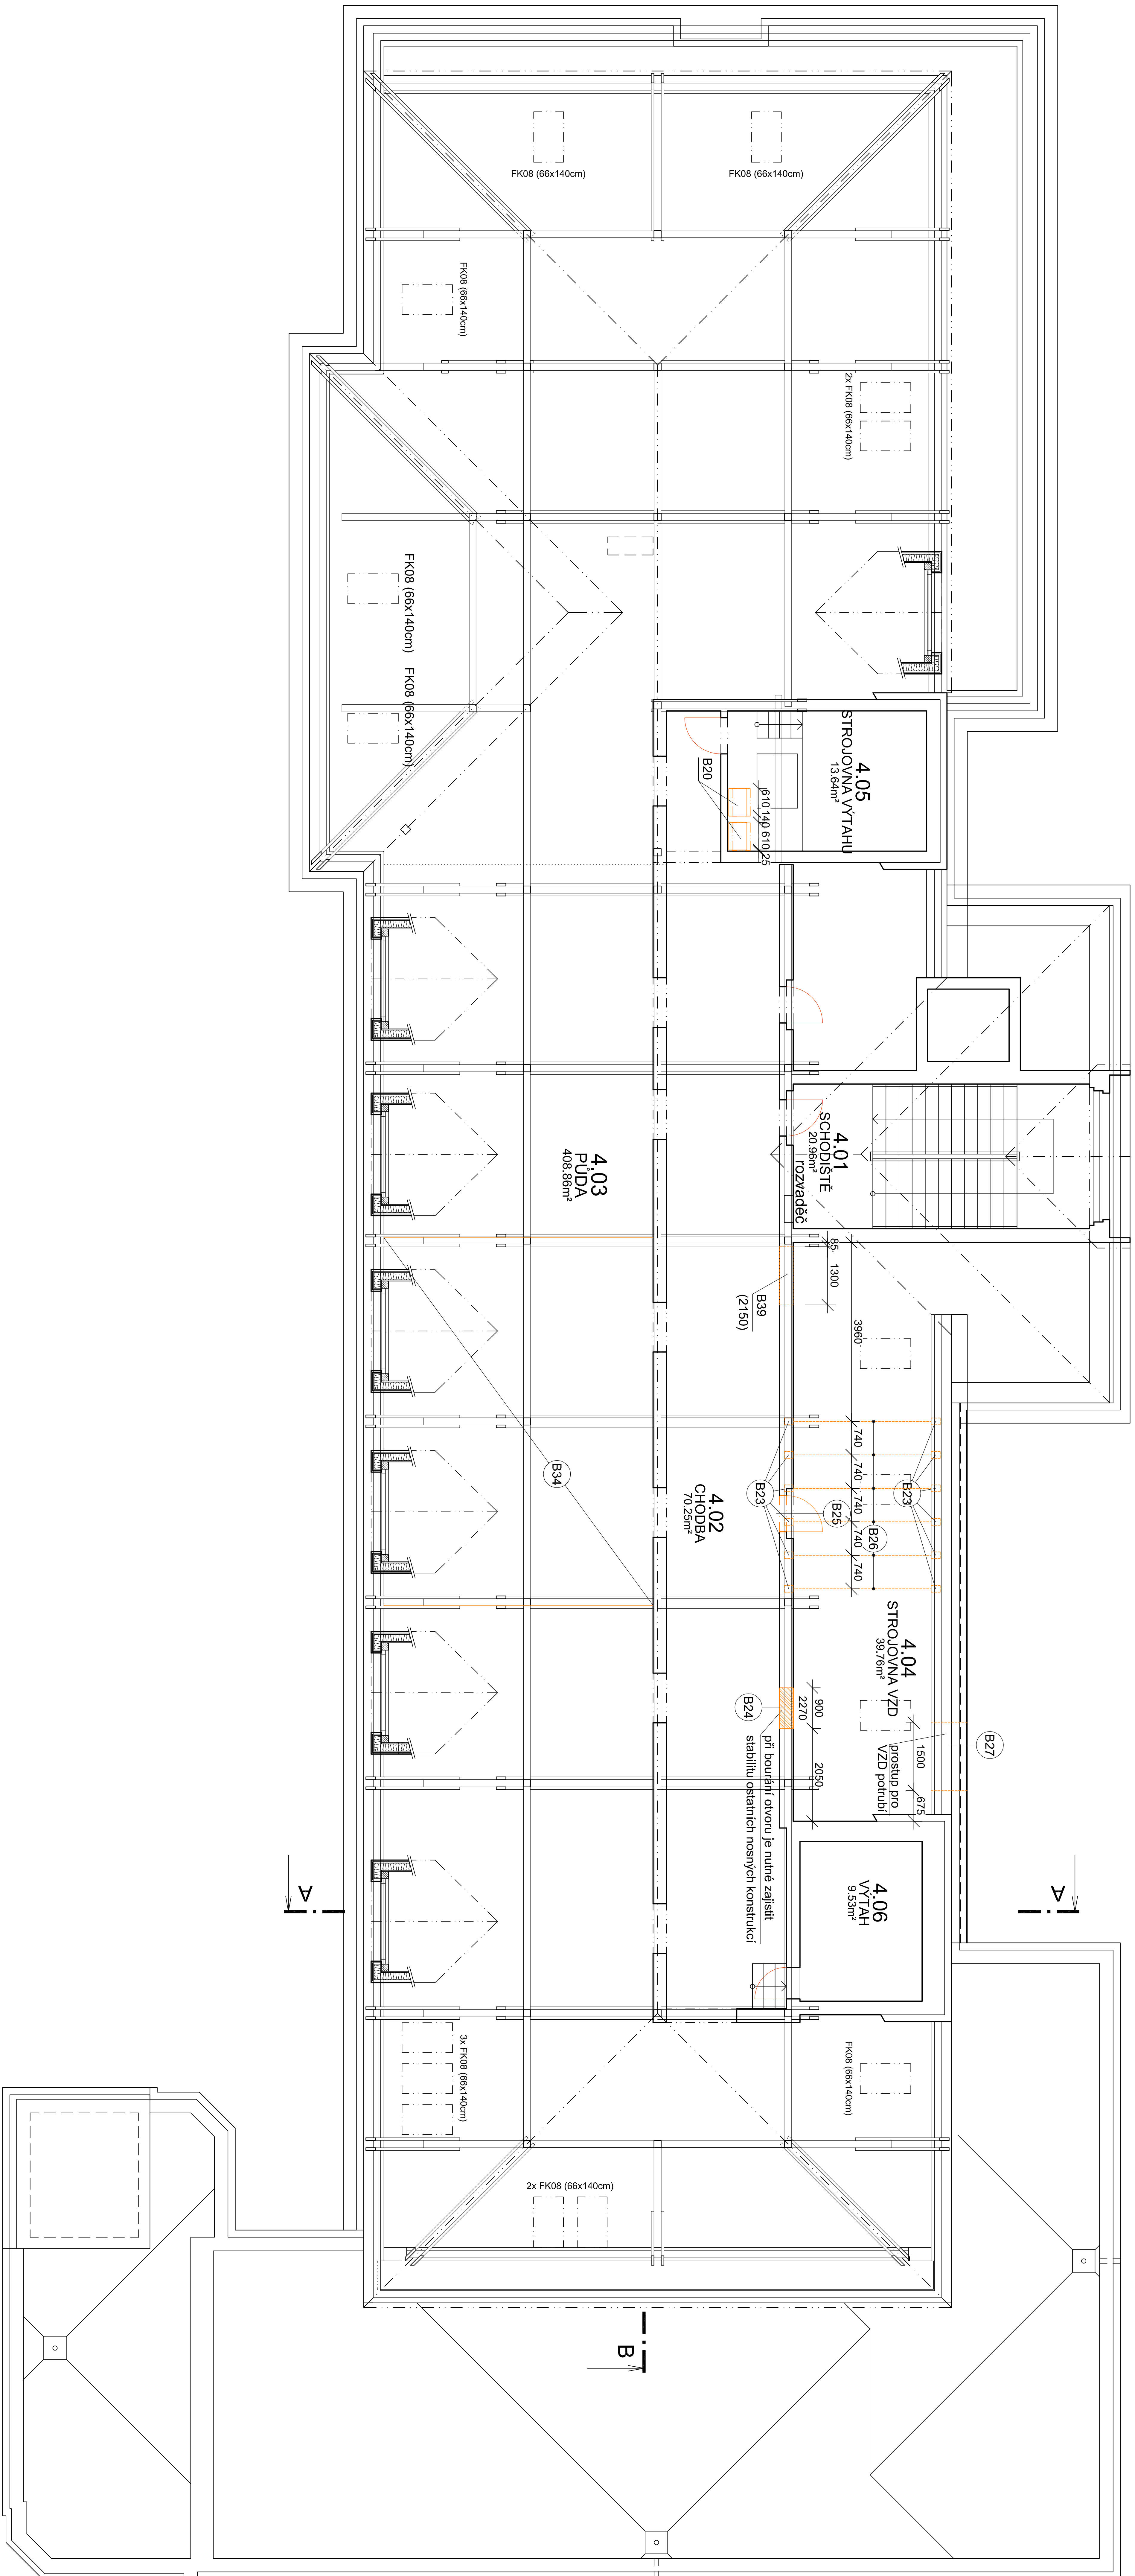


PŮDORYS PODKROVÍ - BOURACÍ PRÁCE

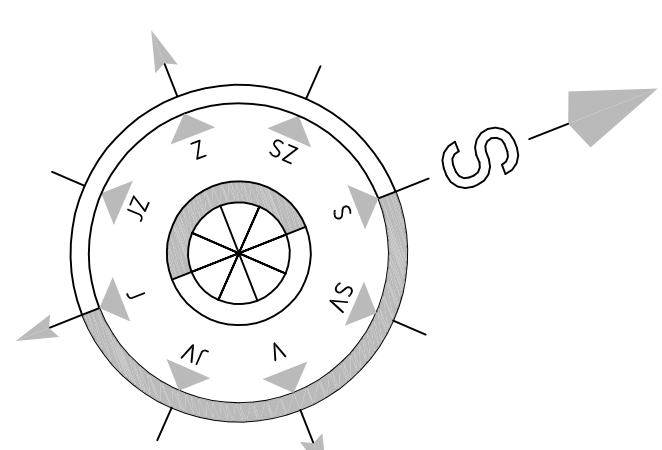

LEGENDA MATERIÁLU

- Stávající konstrukce
- Bourané konstrukce

±0,000=437,100 m.n.m.

Vyracoval:		Zodpovědný projektant:		Hlavní inženýr projektu:	
ING. Antonín NADVOŘNÍK		ING. Jaroslav DVOŘÁK		ING. Jaroslav DVOŘÁK	
Místo stavby: Za Kopečkem 353, Žamberk 564 01		Síla st. r. o.		INŽENÝRINGOVÁ A INŽENÝRINGOVÁ PROJEKČNÍ	
Investor: Pardubický kraj, Komenského náměstí 726, 532 11 Pardubice		+420 775 124 685		IČ: 238 14 878	
Aco: Realizace úspor energie – ALBERTINUM Žamberk		Formát: 6 A4		www.sinc.cz	
– budova údržby, LDN a Albertova vila		Datum: 01/2020		Přet:	
		Stupeň: DSP			
		Zak. č.: 190804			
Objekt: SO 04 LDN NUCENÉ VĚTRÁNÍ		Měřítko: 1:100			
Výkres: D.1.4.1 ARCHITEKTONICKO-STAVEBNÍ ŘEŠENÍ		Č.v.			
PŮDORYS PODKROVÍ - BOURACÍ PRÁCE				D.1.4.1.5	