
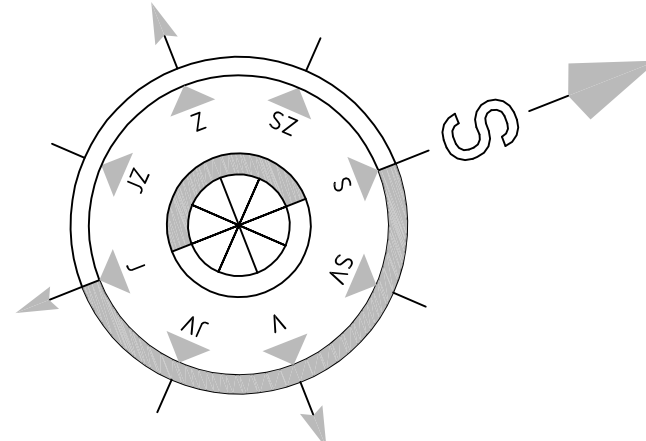


PŮDORYS 2.NP - BOURACÍ PRÁCE

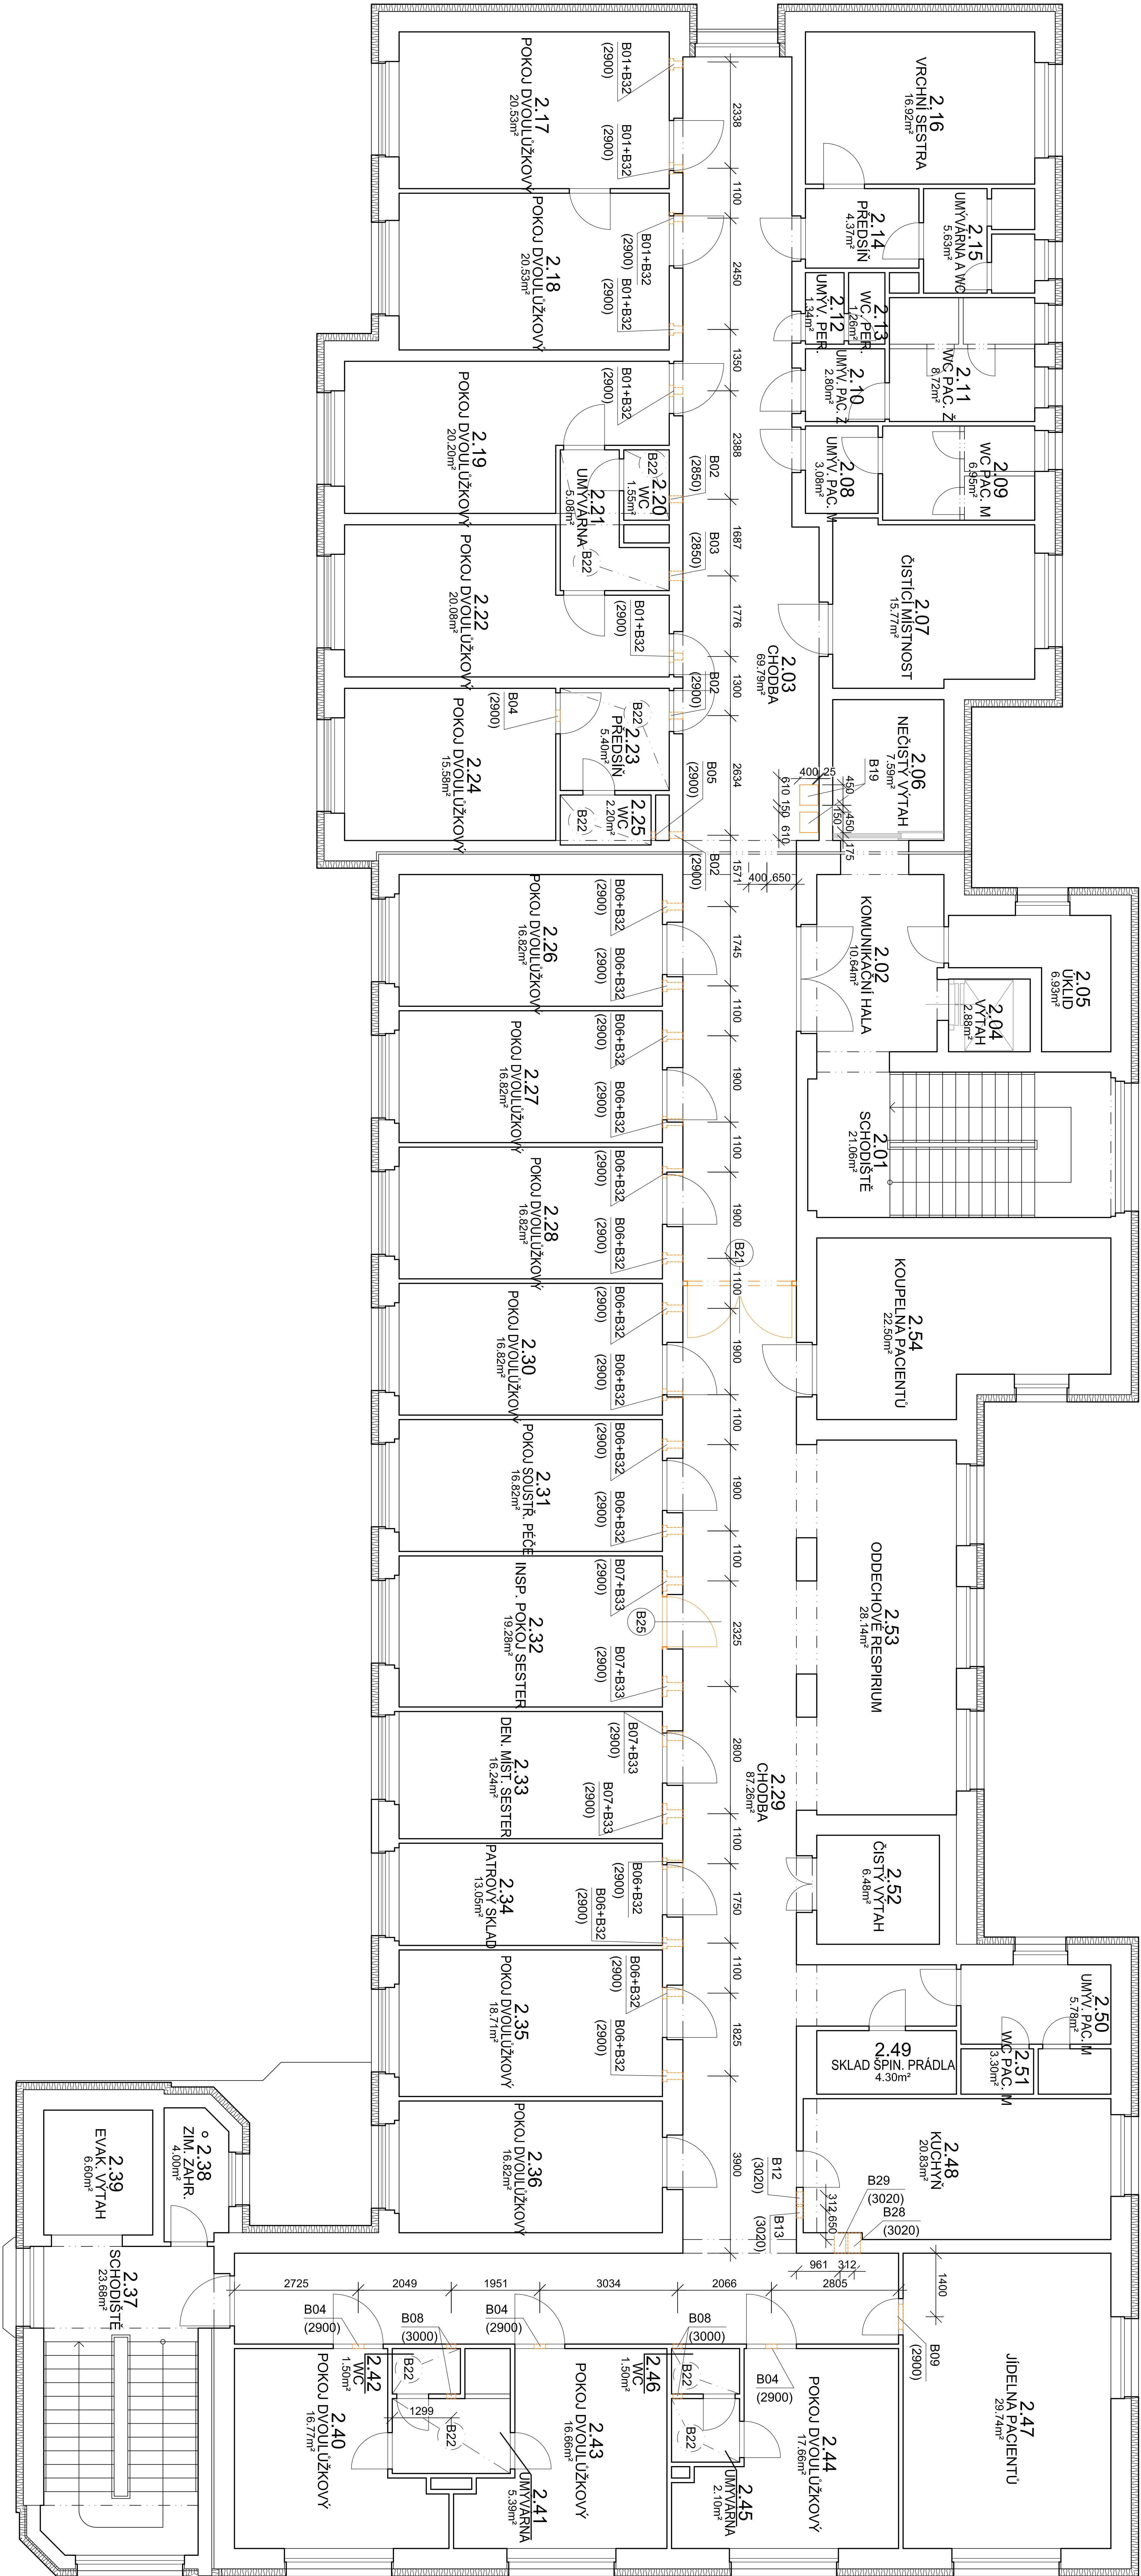

LEGENDA MATERIÁLU

- Stávající konstrukce
- Bourané konstrukce

±0,000=437,100 m.n.m.

Vyracoval:		Zodpovědný projektant:		Hlavní inženýr projektu:	
ING. Antonín NADVOŘNÍK		ING. Jaroslav DVOŘÁK		ING. Jaroslav DVOŘÁK	
Místo stavby: Za Kopečkem 353, Žamberk 564 01		Investor: Pardubický kraj, Komenského náměstí 126, 532 11 Pardubice		Sml. č. a r. 4-20 715 124 685	
Acce: Realizace úspor energie – ALBERTINUM Žamberk		Formát: 6 A4		IC: 288 14 878	
– budova údržby, LDN a Albertova vila		Datum: 01/2020		WWW.SINC.CZ	
Objekt: SO 04 LDN NUCENÉ VĚTRÁNÍ		Stupeň: DSP		Přet:	
Výkres: D 1.4.1 ARCHITEKTONICKO-STAVEBNÍ ŘEŠENÍ		Zak. č.: 190804			
PŮDORYS 2.NP - BOURACÍ PRÁCE		Měřítko: 1:100			
		Č.v.		D 1.4.1.3	

