



PŮDORYS KROVU - návrh  
měřítko 1:50

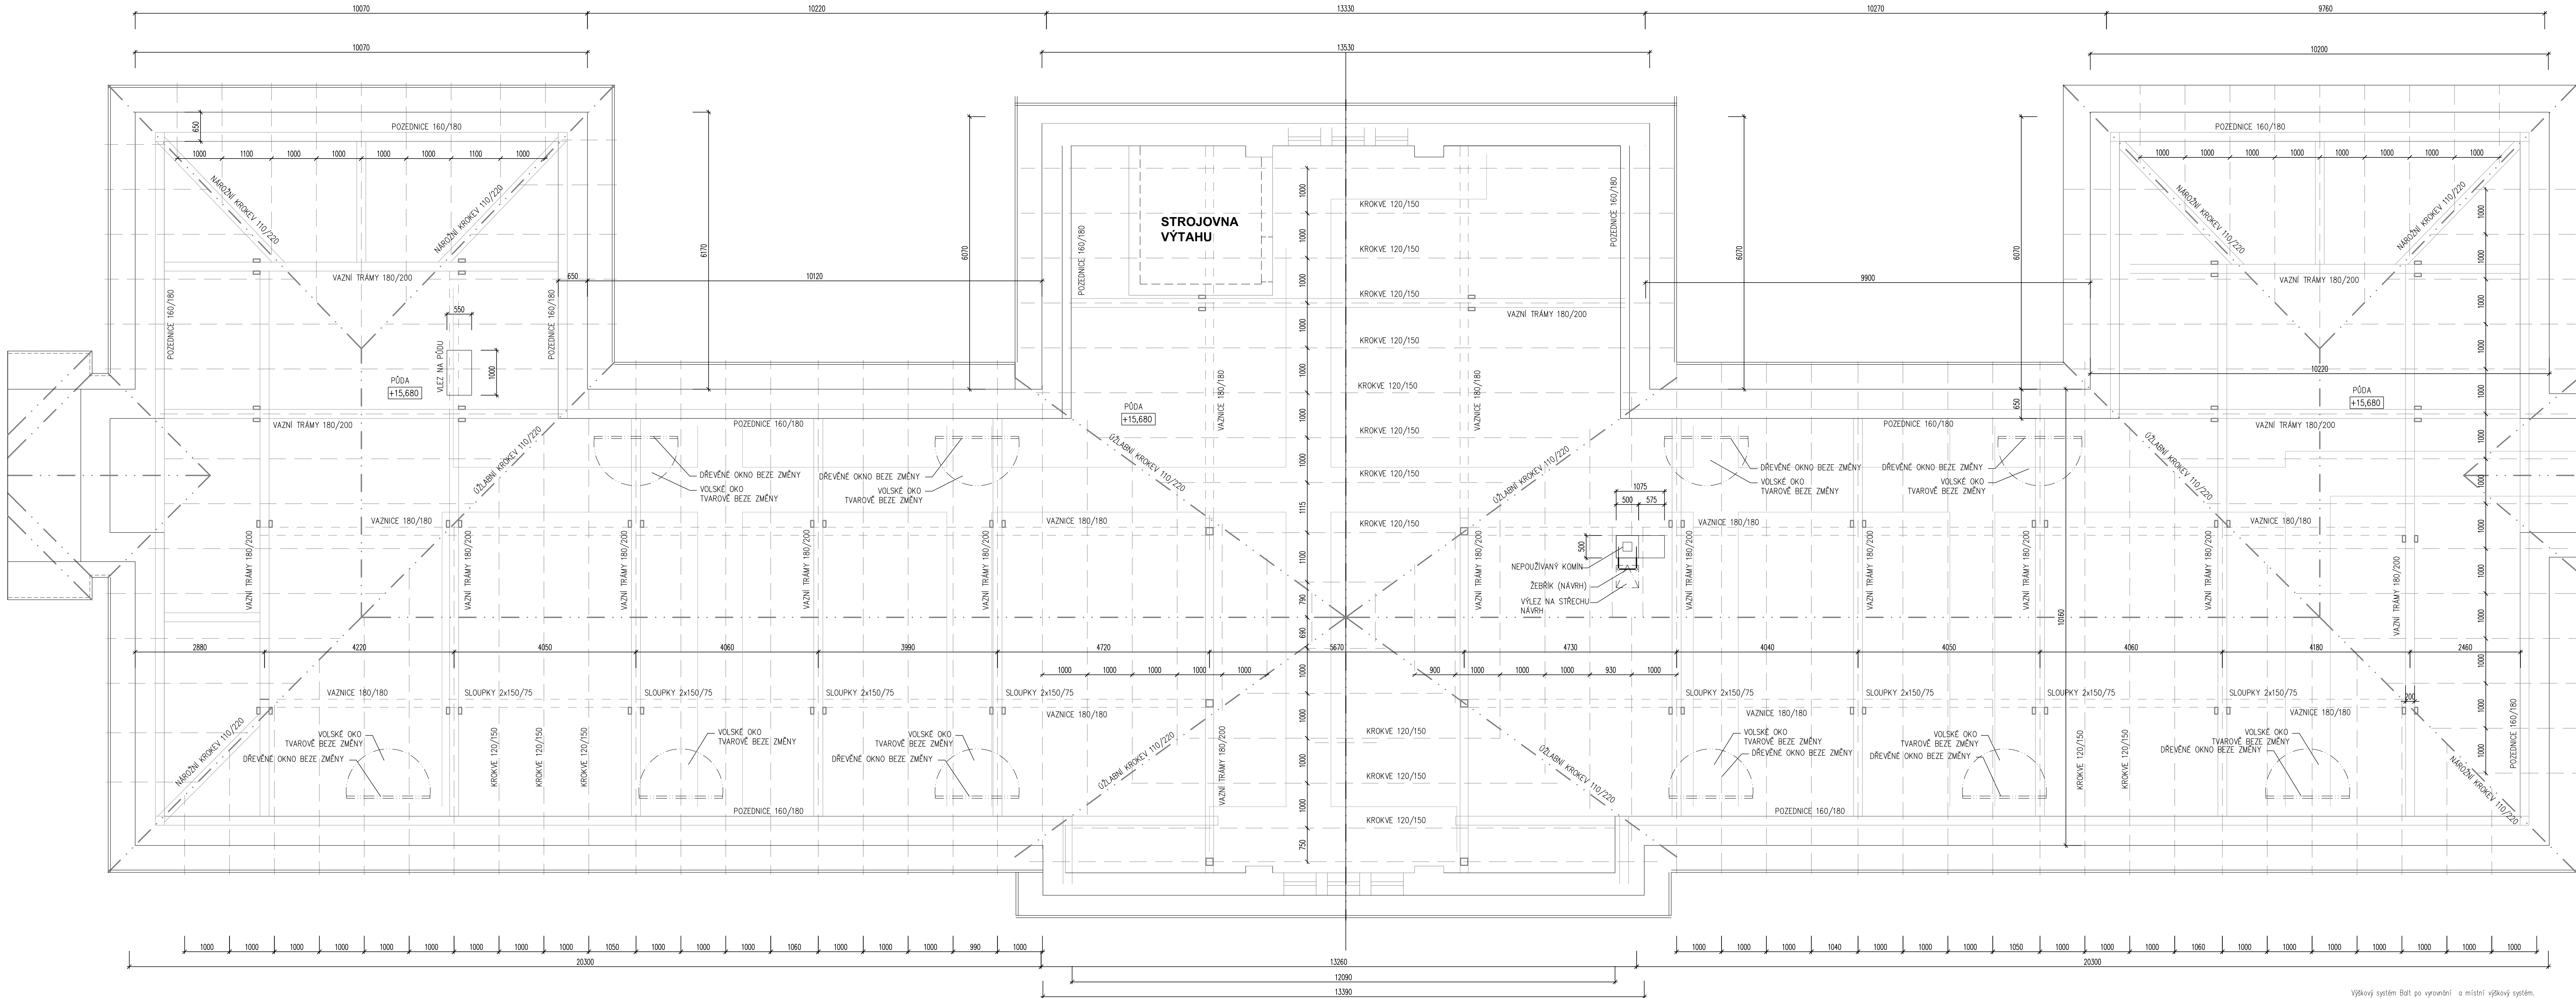

Výškový systém Bati po vyrovnání a místní výškový systém.  
Souřadnicový systém – JTSK.

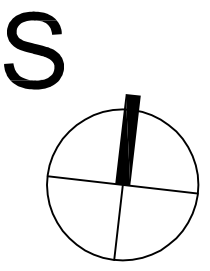

POZNÁMKA

OŠETŘENÍ A OPRÁVY PRÁCE DŘEVĚNÉHO KROVU – POŠKOZENÉ NOSNÉ DŘEVĚNÉ PRVKY KONSTRUKCE KROVU BUDOU OSTRANĚNÝ A NAHRÁZENY (PRVKY NÁPADENÉ HNILOBOU NEBO ŠKŮDCI) DLE POPISU MYKOLOGICKÉHO PRŮZKUMU.  
PŘI ZJIŠTĚNÍ VĚTŠÍHO ROZSAHU POŠKOZENÍ BUDE PRÁZVNÝ PROJEKTANT – STATIK.  
PO OSTRANĚNÍ STAVAJÍCÍ STŘEŠNÍ KRYTINY A LAŤOVÁNÍ BUDE PROVEDENO OŠETŘENÍ VEŠKERÝCH DŘEVĚNÝCH PRVKŮ KROVU.  
PŘED OŠETŘENÍM OCHRANNÝM NÁTĚREM BUDE PROVEDENO VYČISTĚNÍ VŠECH PRVKŮ KROVU OD PRACHU A DALŠÍHO ZNEČISTĚNÍ OD ŽIVOČICHŮ (NETOPÝŘŮ).  
PRO ZABEZPEČENÍ OTEVŘENÉHO PROSTORU PŮDY BUDE PROVEDENO ZAKRÝVÁNÍ PRŮMYSLOVÝMI PLACHTAMI NEBO PROVEDENÍM PRŮKLENÉHO ZÁKLADU.  
ZÁKLAP S DIFÚZNÍ POJISTNOU HYDROIZOLACÍ PŘÍPEVŇOVANÝ KONTRALATĚMI BUDE SLouŽIT JAKO PROVIZORNÍ ZABEZPEČENÍ PŘED SRAŽKOVOU VODOU.

POZNÁMKA

- VZHLÉDEM K NEPOUŽÍVÁNÍ KAMINU JE NAVRHOVÁNO JEHO ZKRÁCENÍ POD STŘEŠNÍ PLÁŠŤ A ZASLEPENÍ. BUDE ROZHODNUTO NA ZÁKLADĚ PROJEKČNÍ S NÁRODNÍMI PAMÁTKOVÝMI ŮSTAVEM.
- STAVAJÍCÍ OPLECHOVÁNÍ ŠITÍŮ BUDE POSOUZENO BĚHEM REALIZACE PO POSTAVĚNÍ LEŠENÍ. DLE STAVU POŠKOZENÍ BUDE VYMĚNĚNO ZA NOVÉ MĚDNĚ. PŘEDPOKLADÁNÝ ROZSAH CCA 30%. PŘÍPADNÁ VÝMĚNA OPLECHOVÁNÍ ŠITÍŮ BUDE ROZHODNUTA INVESTOREM NEBO TDI BĚHEM REALIZACE.
- STAVAJÍCÍ ODVĚTRÁVACÍ PRVKY, KTERÉ PROCHÁZÍ PŘES PŮDNÍ PROSTOR A STŘEŠNÍ PLÁŠŤ BUDOU ZACHOVÁNY. BUDE PROVEDENA POUZE JEJICH ÚPRAVA.

± 0,000 = cca 445,00 m.n.m.

FOTOTECHNICKÝ FOLIO		PAŮTRID		Uchescmer s.r.o. Wolkovska 36, 787 01 Šumperk e-mail: unzeltig@uchescmer.cz ICO: 217 68 180	
STAVBA: <b>DOKUMENTACE PRO PROVEDENÍ STAVBY</b>		HLAVNÍ INŽENÝR PROJEKTU:	KONTROLOVAL:		
OBJEDNATEL: Pardubický kraj, IČO: 708 99 882 Komenského nám. 125, 530 02 Pardubice		Ing. Roman Unzeltig	Ing. Roman Unzeltig	ZAK.ČÍSLO:	- PANE:
MÍSTO STAVBY: k.ú. Jeviško-předměstí parc.č. st 545 OLU Jeviško, TRN-Lázeňská 508, Jeviško		DOPROJEKT PROJEKTANT:	VYPRACOVANÝ:	DATUM: 09 / 2020	
		Ing. Roman Unzeltig	Ing. Jiří Vládek	FORMÁT: 12x A4	
ZÁVĚR:		MĚŘENÍ:		1:50	
OLU Jeviško - Výměna střešní krytiny pavilónu S					
OBJEKT: -					
ČÁST: <b>Architektonicko-stavební řešení</b>				ČÁST: <b>D.1.1</b>	
VÝKRES: <b>PŮDORYS KROVU - návrh</b>				ČÍSLO: <b>D.1.1 - 02</b>	