

NOVÁ NUMISMATICKÁ EXPOZICE –
Východočeské muzeum v Pardubicích
Zámek čp. 2, 530 02, Pardubice

INVESTOR Východočeské muzeum v Pardubicích
Zámek čp. 2, 530 02, Pardubice
IČO: 14450542



VYPRACOVAL Ing. Arch. Martin Poldauf
DATUM 03/2020
FORMÁT A3

PRAJAGA

U lužického semináře 34
Praha 1 – Malá Strana, 11800
GSM. : + 420 608 702 512
mail : info@prajaga.cz

ZADÁVACÍ DOKUMENTACE
VÝSTAVNÍCH PROSTOR

NOVÁ NUMISMATICKÁ EXPOZICE

Zadávací dokumentace výstavních prostor

Úvod

Nové výstavní prostory pro Numismatickou sbírku Východočeského muzea v Pardubicích jsou situovány v suterénních prostorech pardubického zámku. Jedná se o čtyři navzájem propojené místnosti, které jsou přístupné jednoramenným schodištěm ze vstupní haly, která je propojená z nádvořím zámku. Nová expozice je koncipována jako průchozí, kde z poslední místnosti výstavy je výstup druhým schodištěm zpátky na nádvoří.

Projekt studie byl vypracován na základě scénáře od Prof. PhDr. Petra Vorla, CSc. Nová muzejní expozice je rozdělena na 4 témata:

- A) Dějiny dolaru – od českého tolaru ke světovému dolaru
- B) České denáry 10. století – Mincovní nález století z počátku české státnosti
- C) Kabinet mincí a medailí Zdeňka Kolářského
- D) Tisíciletá tradice české měny

* pro účely výstavy byla zvolena koncepce, kde se začíná posledním tématem D) a končí expozicí A).

Řešení

Koncept výstavy je jednoduchý. Vychází z půdorysného členění místností a formálního výrazu řešených prostor (valená klenba, křížové klenby kolem centrálního sloupu, ...).

Expozice má jednu hlavní osu, kterou návštěvník obsáhne všechny tři hlavní témata. Kolmo na ní je vedlejší osa výstavy, která „skrývá“ hlavní chloubu numismatické sbírky - denárový poklad století.

Tomuto řešení odpovídá i barevnost řešených prostor, která je založená na základním kontrastu tmavé (šedivá a černá) a světlé (bílá a světlo).

Neutrální, tmavé prostory (klenby a stěny natřeny šedivě – černým odstínem) nechají vyniknout nasvětleným vitrínám nebo nástěnným tablům. Jako výrazný kontrast je místnost pokladu, která je celá bílá, ambientně nasvětlená kobka, skrývající denárový nález.

D) Tisíciletá tradice české měny – místnost -1.03

První místnost expozice přístupná, jednoramenným schodištěm. V místnosti jsou instalovány stávající vitríny, vždy 3ks vedle sebe (celkem 6ks). Po stranách těchto sestav jsou osazeny nové panely, které sestavy sjednotí.

Naproti vstupnímu schodišti je interaktivní kniha o výstavě numismatiky. Na stěně vedle jsou 4 nástěnné dřevěné vitríny (bankovy 19. století až současnost).

V místnosti bude instalováno nové osvětlení – pod klenbou bude podvěšena světelná rampa s nastavitelnými světly. Dále budou instalovány 3 vertikální přímotopy (ECOSUN TH 15).

Stávající nika bude zaslepena SDK předstěnou, na kterou bude umístěno kruhové tablo s displejem.

Stávající podlaha, velkoformátová dlažba 40/40 (cihelná keramická dlažba, barva (červenohnědá) bude vyčištěna, poškozené kusy budou vyměněny.

Stávající stěny a klenby budou opraveny a nově natřeny barvou – tmavě šedivá.

C) Kabinet mincí a medailí Zdeňka Kolářského – místnost - 1.01

Na ose místnosti s valenou klenbou je umístěný SDK tunel, který vede návštěvníka k místnosti denárového pokladu. Dvě „zálivy“ po stranách tunelu jsou určeny sbírce Zdeňka Kolářského. SDK vitríny jsou instalovány jak na stěnách tunelu, tak rovněž na nových předstěnách (výška 1m) po obvodu místnosti.

V místnosti, naproti tunelu, je skleněný prodejní pult se zázemím kustodů. Napravo od pultu je instalovaný balancér, nalevo TV s programem o Zdeňku Kolářském. Na stěně je kruhové tablo s knihami o Numismatice, které je možné zakoupit.

V místnosti bude instalováno nové osvětlení – pod klenbou bude podvěšena světelná rampa s nastavitelnými světly. Dále bude instalováno sedm nových přímotopů (ECOSUN 1050 CR).

Stávající podlaha, velkoformátová dlažba 40/40 (cihelná keramická dlažba, barva červenohnědá) bude vyčištěna, poškozené kusy budou vyměněny.

Stávající stěny a klenby budou opraveny a nově natřeny barvou – tmavě šedivá.

Stávající dveře do místnosti -1.02, budou natřeny na bílou barvu.

B) České denáry 10. století – Mincovní nález století z počátku české státnosti – místnost -1.02

Do místnosti (původně elektrorozvodna) se vstupuje dveřmi. Vedle dveří je elektronické tablo, které po zadání kódu spustí audio prezentaci v expozici pokladu (každý jazyk má svůj vlastní kód).

Prostor s valenou klenbou je v zadní části oddělen novou protipožární SDK příčkou. Ve stěně jsou nové protipožární dveře v bezfalcovém rámu. Součástí příčky je rovněž prosklená vitrína, ve které je uloženo torzo náleзовé nádoby. Nová místnost v zadní části, která vznikla instalací protipožární příčky, je místnost pro rozvaděče nízkého napětí. V rohu místnosti je původní okno.

Po obvodu místnosti, je instalována SDK předstěna, ve které jsou zapuštěny na každé straně 3 přímotopy. Stěny jsou opatřeny potiskem, zvětšených 8 typů denárů.

Uprostřed místnosti jsou dvě prosklené vitríny, s denárovým pokladem (mince jsou přístupné z obou stran).

V místnosti bude instalováno nové osvětlení – pod klenbou budou podvěšeny tři světla. Dále bude instalováno šest nových přímotopů (ECOSUN BASIC 850 W), které budou zapuštěny v SDK předstěně. V nové místnosti rozvaděčů budou dvě přímotopy (konvektor TAC 15).

Stávající podlaha, velkoformátová dlažba 30/30 bude nahrazena novou keramickou dlažbou 30/30, barva bílá.

Stávající stěny a klenby budou opraveny a nově natřeny barvou – bílá.

Stávající dveře do místnosti -1.02, budou natřeny na bílou barvu.

A) Dějiny dolaru – od českého tolaru ke světovému dolaru – místnost - 1.09 a -1.10

Kolem centrálního sloupu je instalován nový kruhový „prstenec“ – vitrína. Po obvodu místnosti je celkem 10ks stávajících vitrín, vždy po 2kusech (zády k sobě), které mají směrem do místnosti nový, jednotící panel.

Ve dvou nikách na severní stěně jsou umístěné videoprojekce. V nikách bude instalována SDK předstěna a kruhové tabla, na kterých budou následně displeje. Na dvou protilehlých stěnách, které jsou vymezeny klenbami, jsou kruhové tabla.

Součástí této místnosti je nízký prostor (místnost -1.10), klenutý valenou klenbou, ve kterém bude prostorová instalace reálné náleзовé situace s projekcí.

Z této expozice, kde výstava končí, je schodištěm přístupné nádvoří zámku.

V místnosti bude instalováno nové osvětlení – pod klenbou bude podvěšena světelná rampa s nastavitelnými světly. Dále budou instalovány 3 vertikální přímotopy (ECOSUN TH 15) a pět nových přímotopů (ECOSUN 1050 CR).

Stávající dvě niky budou zaslepeny SDK předstěnou, na kterou bude umístěno kruhové tablo s displejem.

Stávající podlaha, velkoformátová dlažba 40/40 (cihelná keramická dlažba, barva (červenohnědá) bude vyčištěna, poškozené kusy budou vyměněny.

Stávající stěny a klenby budou opraveny a nově natřeny barvou – tmavě šedivá.


V Praze, 02. 02. 2020

.....
Ing. arch. Martin Poldauf MgA.




OD ČESKÉHO TOLARU KE
SVĚTOVÉMU DOLARU

- kolem centrálního sloupu kruhový prstenec - výstavní svítící vitrína
- po obvodu místnosti budou instalovány stávající vitríny, vždy zády k sobě
- na čelo vitrín bude instalován krycí panel
- celkem 5 "hnízd" po dvou kusech
- v zazděných nikách (SDK předstěna) na severní stěně budou na kruhových tabulkách umístěny displeje
- na dvou přilehlých stěnách, vymezených klenbami, budou instalovány kruhové tabule
- naproti vstupním dveřím bude instalován rodokmen tolaru
- v boční komůrce (místnost 1.10) bude prostorová instalace reálné nálezové situace s projekcí

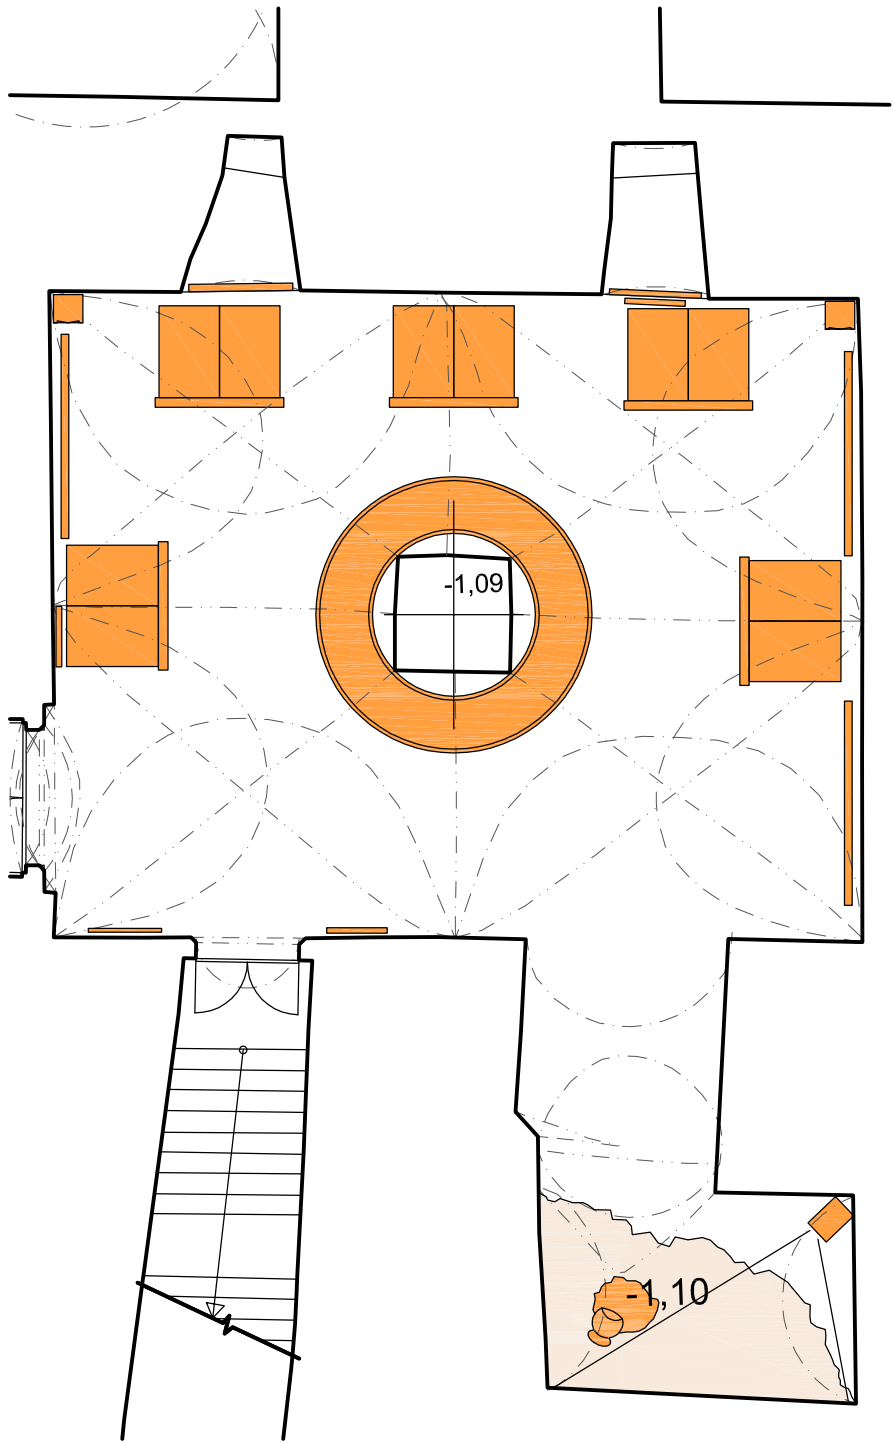

PRAJAGA U lužického semináře 34 Praha 1 – Malá Strana, 11800 GSM. : + 420 608 702 512 mail : info@prajaga.cz	NÁZEV STAVBY NOVÁ NUMISMATICKÁ EXPOZICE – Východočeské muzem v Pardubicích Zámek čp. 2, 530 02, Pardubice		
	INVESTOR Východočeské muzem v Pardubicích Zámek čp. 2, 530 02, Pardubice IČO: 14450542		
	PŮDORYS OD TOLARU K DOLARU		ČÍSLO PARÉ
VYPRACOVAL Ing. Arch. Martin Poldauf			
ZODPOVĚDNÝ PROJEKTANT Ing. Arch. Martin Poldauf			
HLAVNÍ INŽENÝR PROJEKTU Ing. Arch. Martin Poldauf			
AUTOR Ing. Arch. Martin Poldauf			
DATUM 03/2020	MĚŘÍTKO 1:50	FORMAT A3	
	STUPEŇ ZADÁVACÍ DOKUMENTACE VÝSTAVNÍCH PROSTOR	ČÍSLO VÝKRESU D.00	

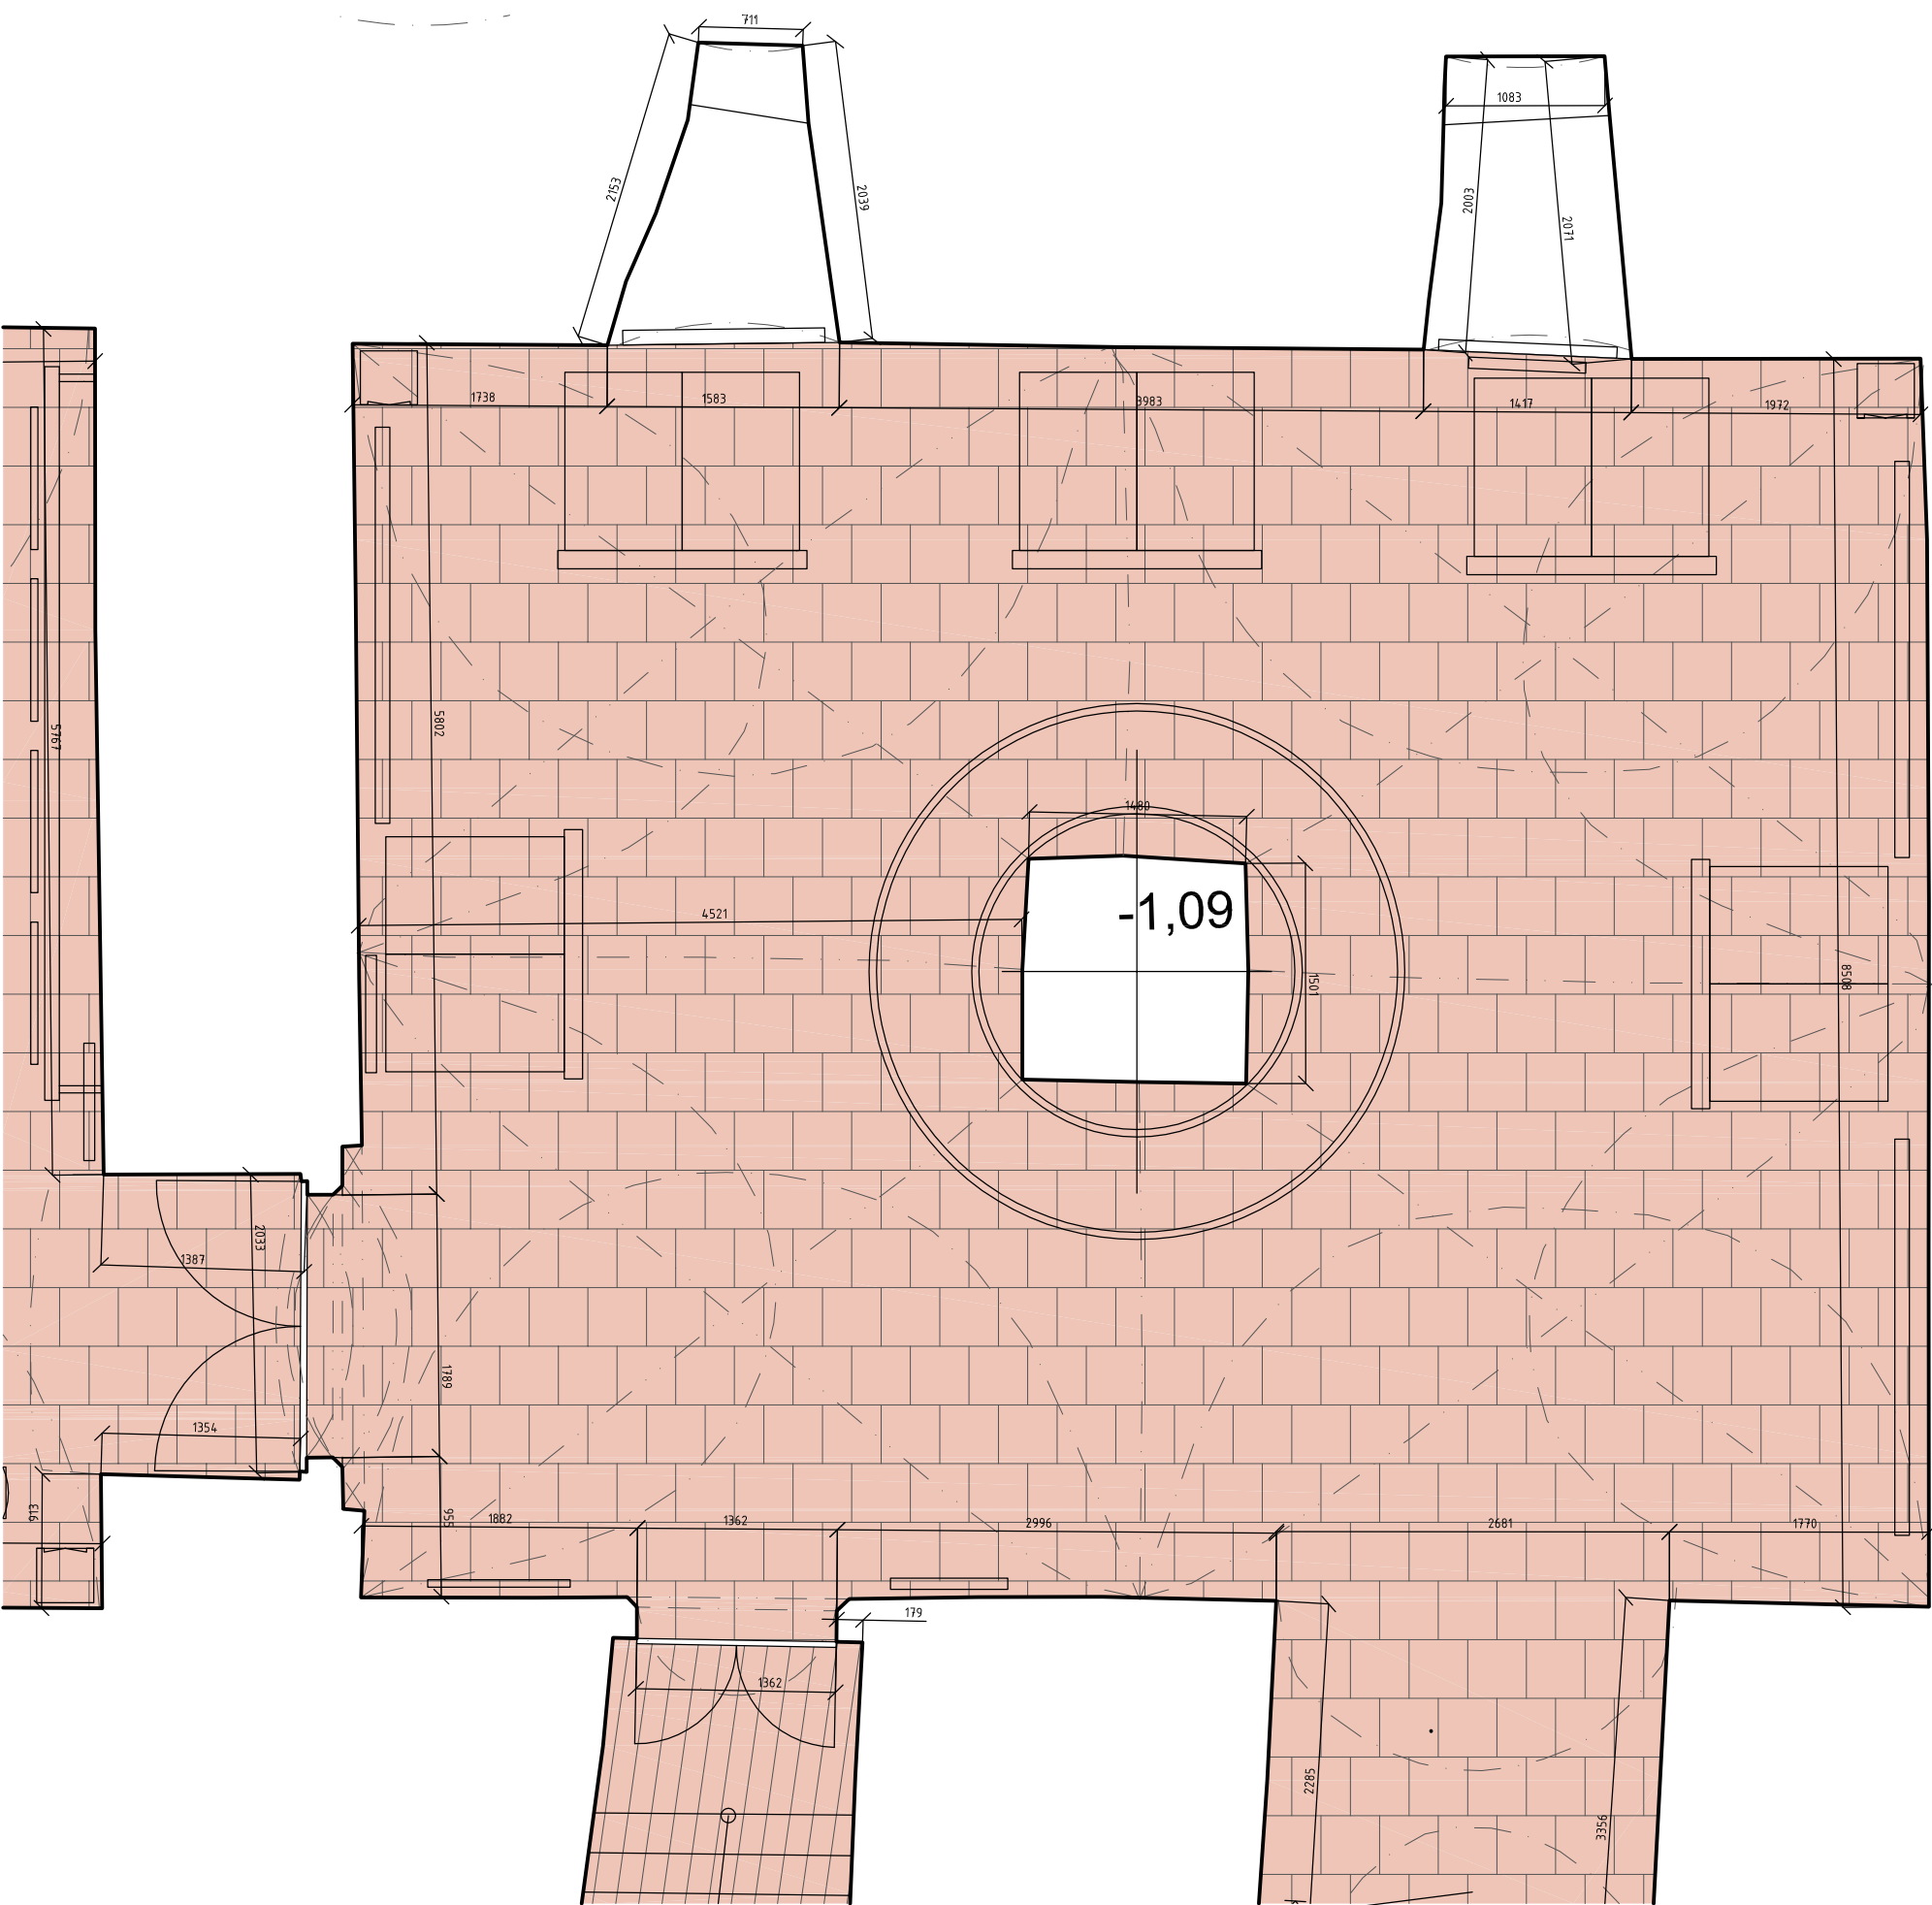


STÁVAJÍCÍ KABEL BUDE POSUNUT
POD PÍSEK - NASVĚTLENÍ TOLAROVÉ NÁDOBY

STÁVAJÍCÍ CIHLENÁ DLAŽBA - 92m²


- FORMÁT 40cm x 40cm
- DLAŽBA VYČISTĚNA,
POŠKOZENÉ KUSY BUDOU VYMĚNĚNY



PRAJAGA U lužického semináře 34 Praha 1 – Malá Strana, 11800 GSM. : + 420 608 702 512 mail : info@prajaga.cz		NÁZEV STAVBY NOVÁ NUMISMATICKÁ EXPOZICE – Východočeské muzum v Pardubicích Zámek čp. 2, 530 02, Pardubice	
INVESTOR Východočeské muzum v Pardubicích Zámek čp. 2, 530 02, Pardubice IČO: 14450542		 Východočeské muzeum v Pardubicích	
YYPRACOVAL Ing. Arch. Martin Poldauf			
ZODPOVĚDNÝ PROJEKTANT Ing. Arch. Martin Poldauf			
HLAVNÍ INŽENÝR PROJEKTU Ing. Arch. Martin Poldauf			
AUTOR Ing. Arch. Martin Poldauf		ČÍSLO PARÉ	
PŮDORYS PODLAHA OD TOLARU K DOLARU		DATUM 03/2020	
		MĚŘÍTKO 1:50	
		FORMAT A3	
STUPĚŇ ZADÁVACÍ DOKUMENTACE VÝSTAVNÍCH PROSTOR		ČÍSLO VÝKRESU D.02	

TENTO NÁVRH JE DUŠEVNÍM VLASTNICTVÍM AUTORA A JE CHRÁNĚN VE SMYSLU "AUTORSKÉHO ZÁKONA" (Č.121/2000 Sb.)

OD TOLARU K DOLARU

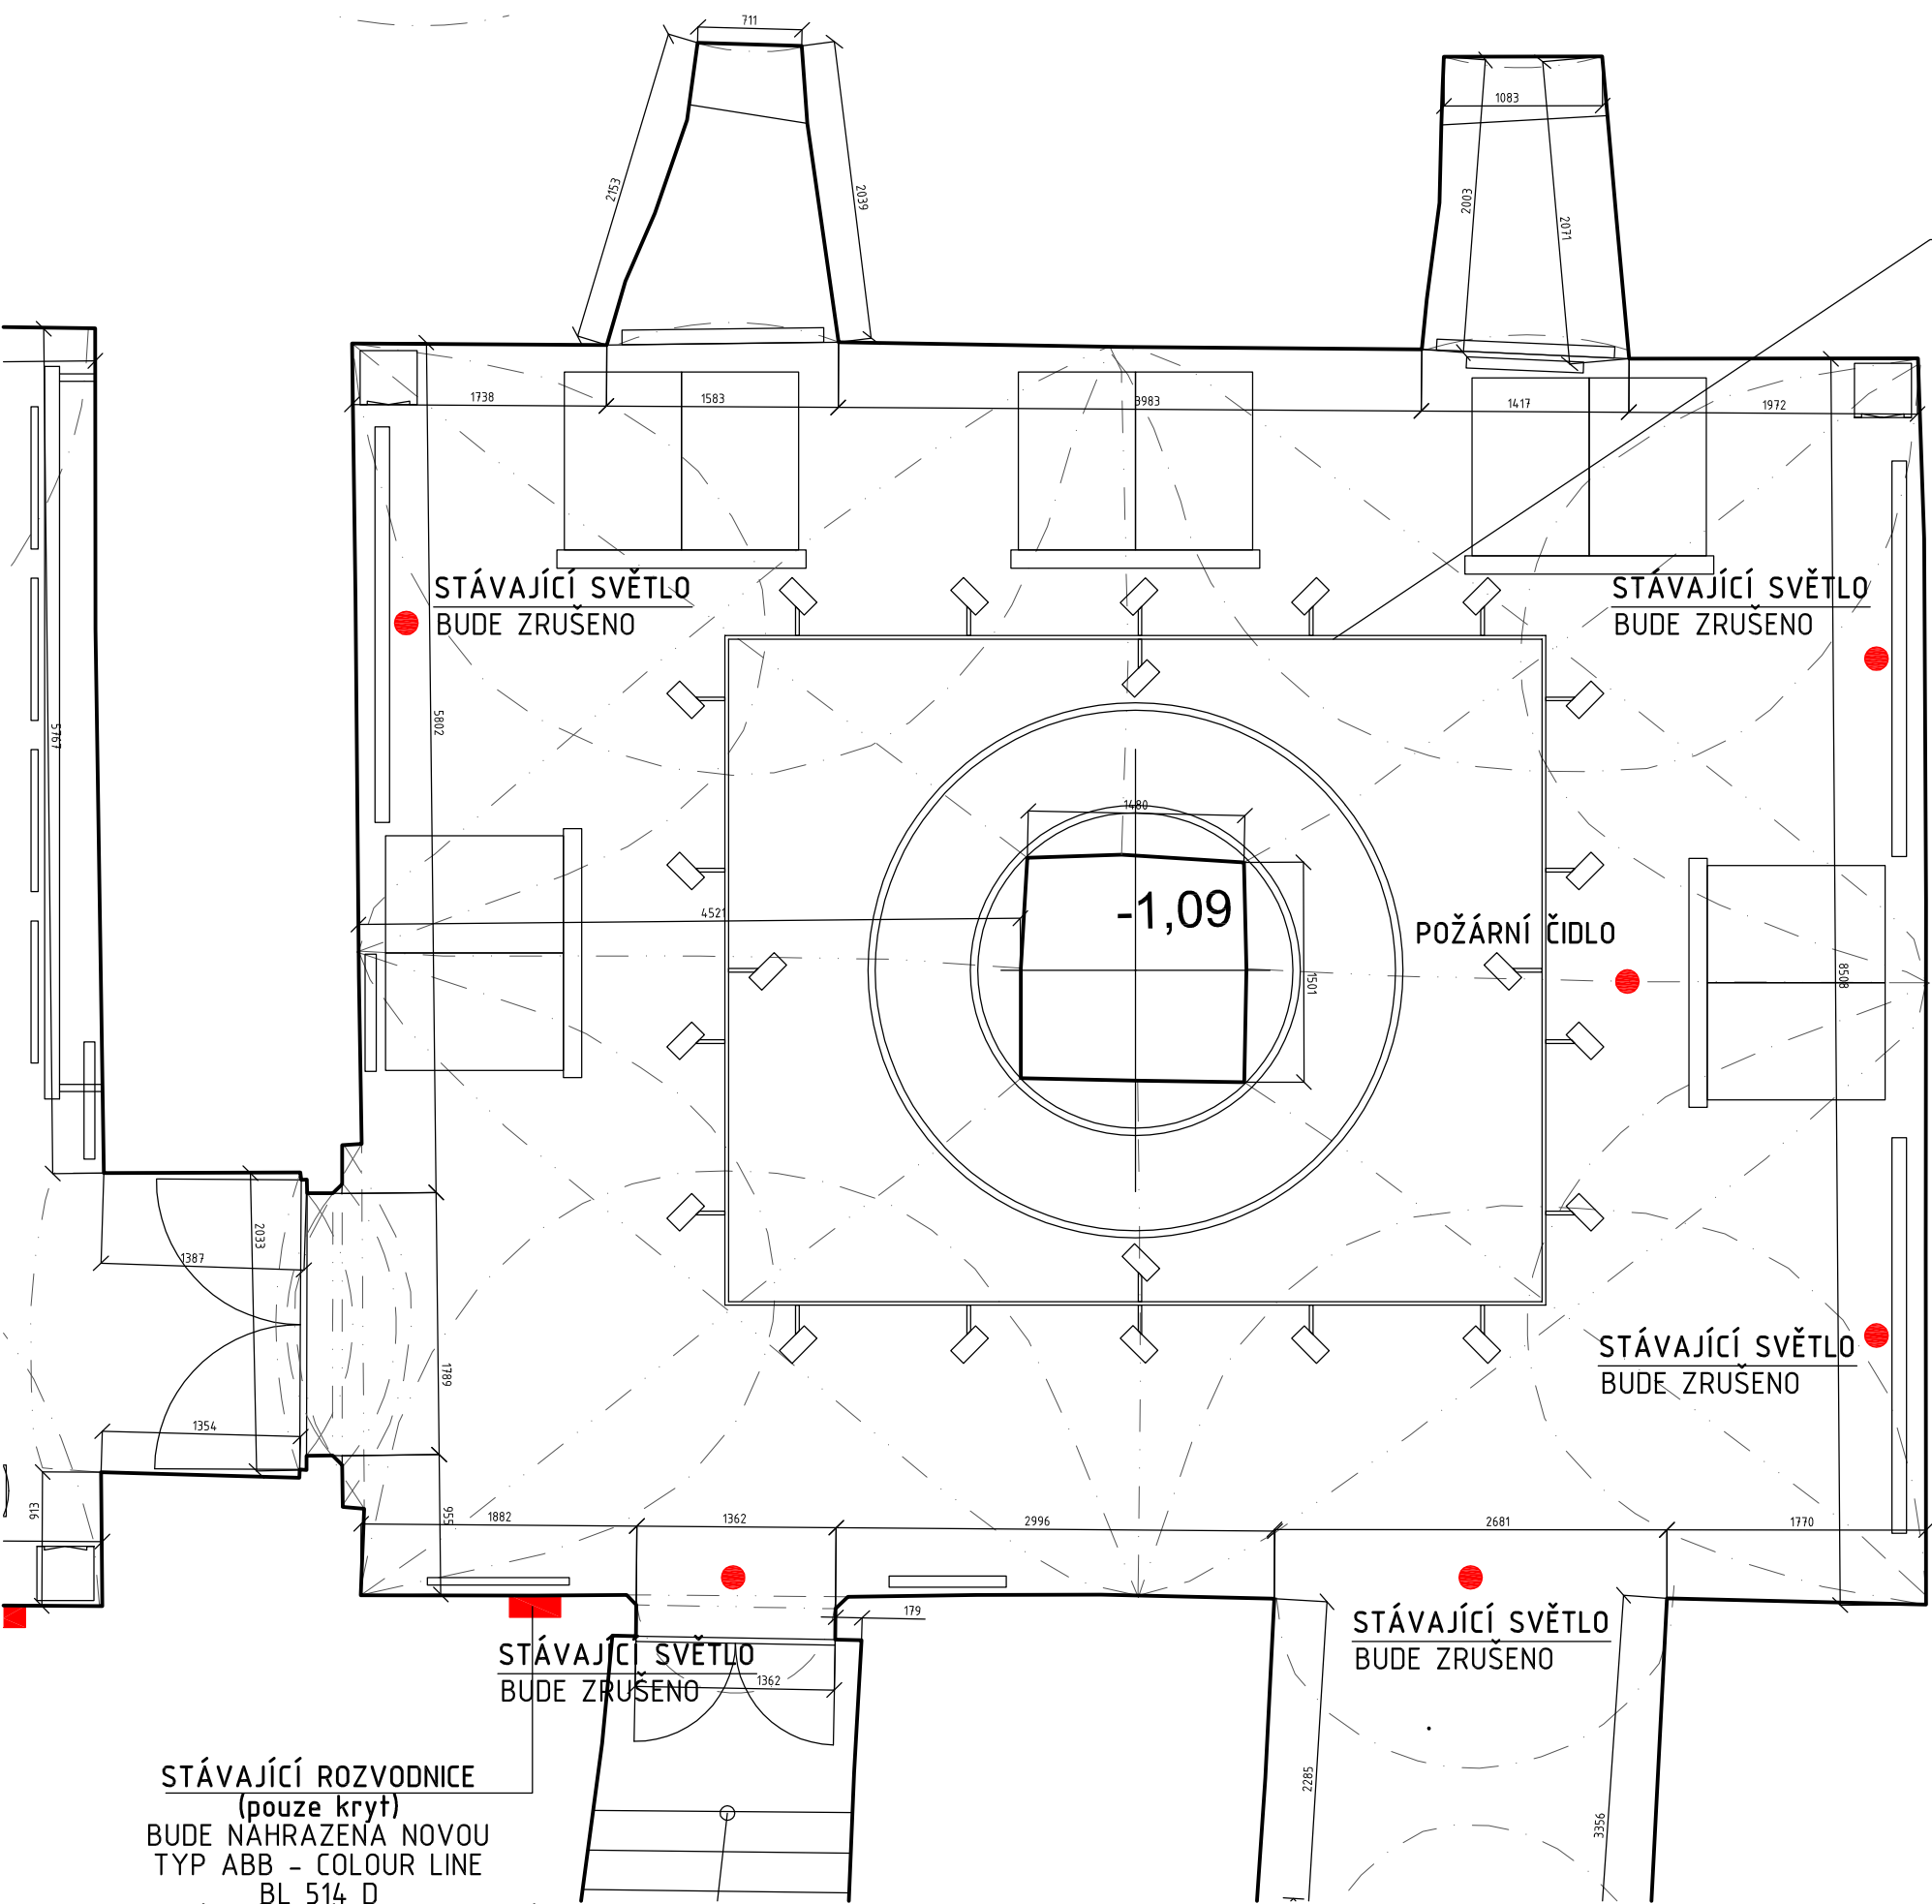

NOVÁ TŘÍOKRUHOVÁ LIŠTA
A OSVĚTLENÍ PALCO - ETNA iGuzzini
- viz projekt od fa ETNA


STĚNY A PODHLED

- STĚNY A PODHLED BUDOU VYSPRAVENY PO PŮVODNÍCH INST. PANELECH,
- BUDOU NOVĚ NAPOJENY SVĚTLA PRO OSVĚTLENÍ NOVÉ EXPOZICE (KABELY, ZASEKANY VE STĚNÁCH)
- STÁVAJÍCÍ EL. PRIMOTOPY BUDOU VYMĚNĚNY ZA NOVÉ
- STÁVAJÍCÍ BÍLÉ ZAEUVKY 230V BUDOU VYMĚNĚNY ZA NOVÉ, TYP: ABB 5513A-C02357 N, Zásuvka dvojnásobná bezšroubová, černá, Tango®
- BUDOU PROVEDENY, BAREVNÉ VZORKY NA KLENBÁCH A STĚNÁCH PO SCHVALENÍ FINAĽNÍ BARVY BUDOU STĚNY A KLENBY OPATŘENY NOVOU BARVOU - AZ KE VSTUPNÍM DVERÍM NA SCHODISTI.

VZORKY BAREV - PRIMALEX PROCOLOR

1. S 6052-B
2. S 5502-B
3. S 7502-G
4. S 6502-G



PRAJAGA U lužického semináře 34 Praha 1 – Malá Strana, 11800 GSM. : + 420 608 702 512 mail : info@prajaga.cz		NÁZEV STAVBY NOVÁ NUMISMATICKÁ EXPOZICE – Východočeské muzem v Pardubicích Zámek čp. 2, 530 02, Pardubice	
VYPRACOVAL Ing. Arch. Martin Poldauf		INVESTOR Východočeské muzem v Pardubicích Zámek čp. 2, 530 02, Pardubice IČO: 14450542	
ZODPOVĚDNÝ PROJEKTANT Ing. Arch. Martin Poldauf		 Východočeské muzeum v Pardubicích	
HLAVNÍ INŽENÝR PROJEKTU Ing. Arch. Martin Poldauf			
AUTOR Ing. Arch. Martin Poldauf			
DATUM 03/2020		MĚŘÍTKO 1:50	ČÍSLO PARÉ

PROJEKCE A

Výroba stříbrných tolarů ve 20. letech
17. století podle soudobé obrazové dokumentace
(mincovna v jihoněmecké Kostnici)
- forma STOP MOTION NEBO
ZOOMOVÁNÍ FOTOGRAFII
- DISPLAY 55" NA SDK PŘEDSTĚNĚ,
KTERÁ JE INSTALOVANA V NICE

NOVÁ TŘÍOKRUHOVÁ LIŠTA
A OSVĚTLENÍ PALCO - ETNA iGuzzini
- viz projekt od fa ETNA

PROJEKCE B

Moderní výroba mincí
v Jablonci nad Nisou
- DISPLAY 55" NA SDK PŘEDSTĚNĚ,
KTERÁ JE INSTALOVANA V NICE

K DALŠÍM EXPOZICÍM
- STÁVAJÍCÍ DVEŘE

4x ELEKTRICKÝ PŘÍMOTOP
- NA OSU KRUHOVÉHO TABLA

MOBILNÍ ODVLHČOVAČ
AIRSEC 265

RODOKMEN DOLARU


4x ELEKTRICKÝ PŘÍMOTOP
- NA OSU KRUHOVÉHO TABLA

MOBILNÍ ODVLHČOVAČ
AIRSEC 265

VJTRÍNY S
NOVÝM ČELNÍM PANELEM


CENTRÁLNÍ, ATYPICKÁ,
VITRINA KOLEM STŘEDOVÉHO
SLOUPU

VJTRÍNY S
NOVÝM ČELNÍM PANELEM



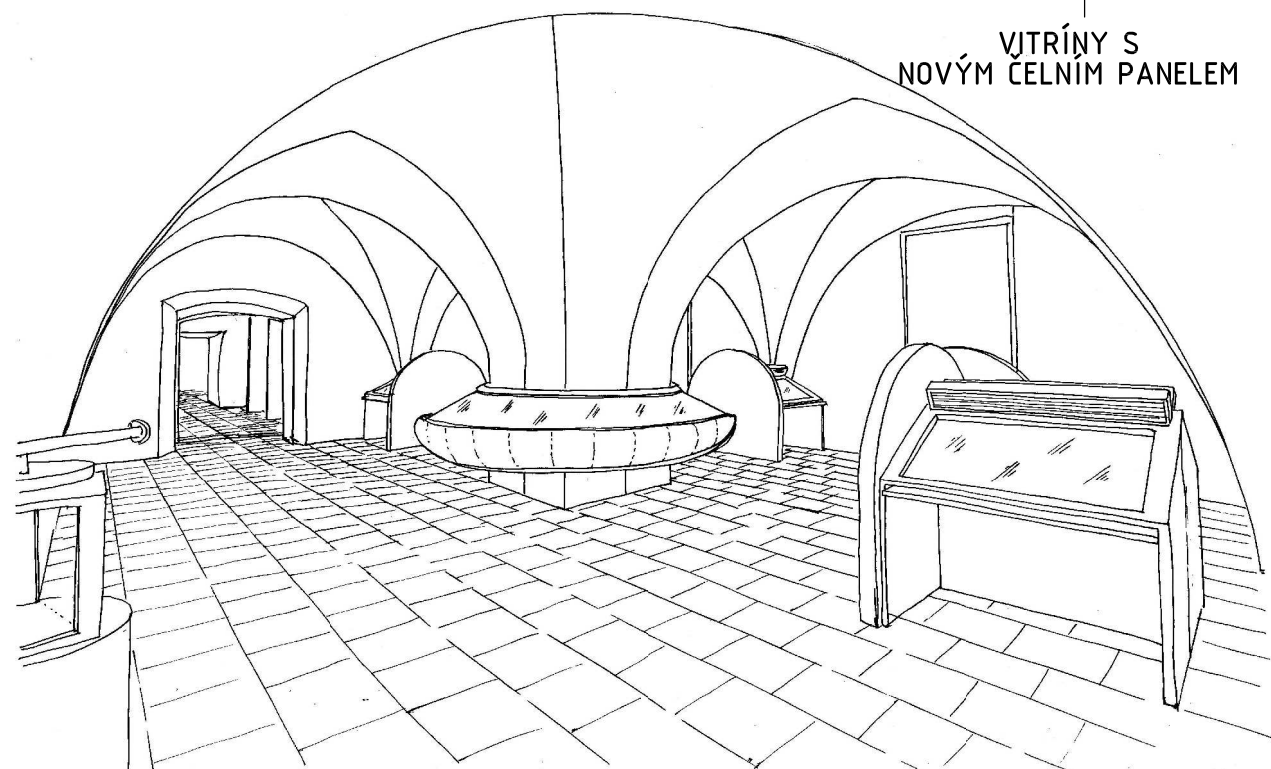


PRAJAGA U lužického semináře 34. Praha 1 - Malá Strana, 11800 GSM.: + 420 608 702 512 mail: info@prajaga.cz	NÁZEV STAVBY NOVÁ NUMISMATICKÁ EXPOZICE - Východočeské muzeum v Pardubicích Zámek čp. 2, 530 02, Pardubice		
	INVESTOR Východočeské muzeum v Pardubicích Zámek čp. 2, 530 02, Pardubice IČO: 14450542		
	VYPRACOVAL Ing. Arch. Martin Poldauf		
	ZODPOVĚDNÝ PROJEKTANT Ing. Arch. Martin Poldauf		
HLAVNÍ INŽENÝR PROJEKTU Ing. Arch. Martin Poldauf			ČÍSLO PARÉ
AUTOR Ing. Arch. Martin Poldauf			FORMÁT A3
DATUM 03/2020 MĚŘÍTKO 1:50			ČÍSLO VÝKRESU D.04
STUPEŇ ZADÁVACÍ DOKUMENTACE VÝSTAVNÍCH PROSTOR			

TENTO NÁVRH JE DUŠEVNÍM VLASTNICTVÍM AUTORA A JE CHRÁNĚN VE SMYSLU "AUTORSKÉHO ZÁKONA" (Č.121/2000 Sb.)

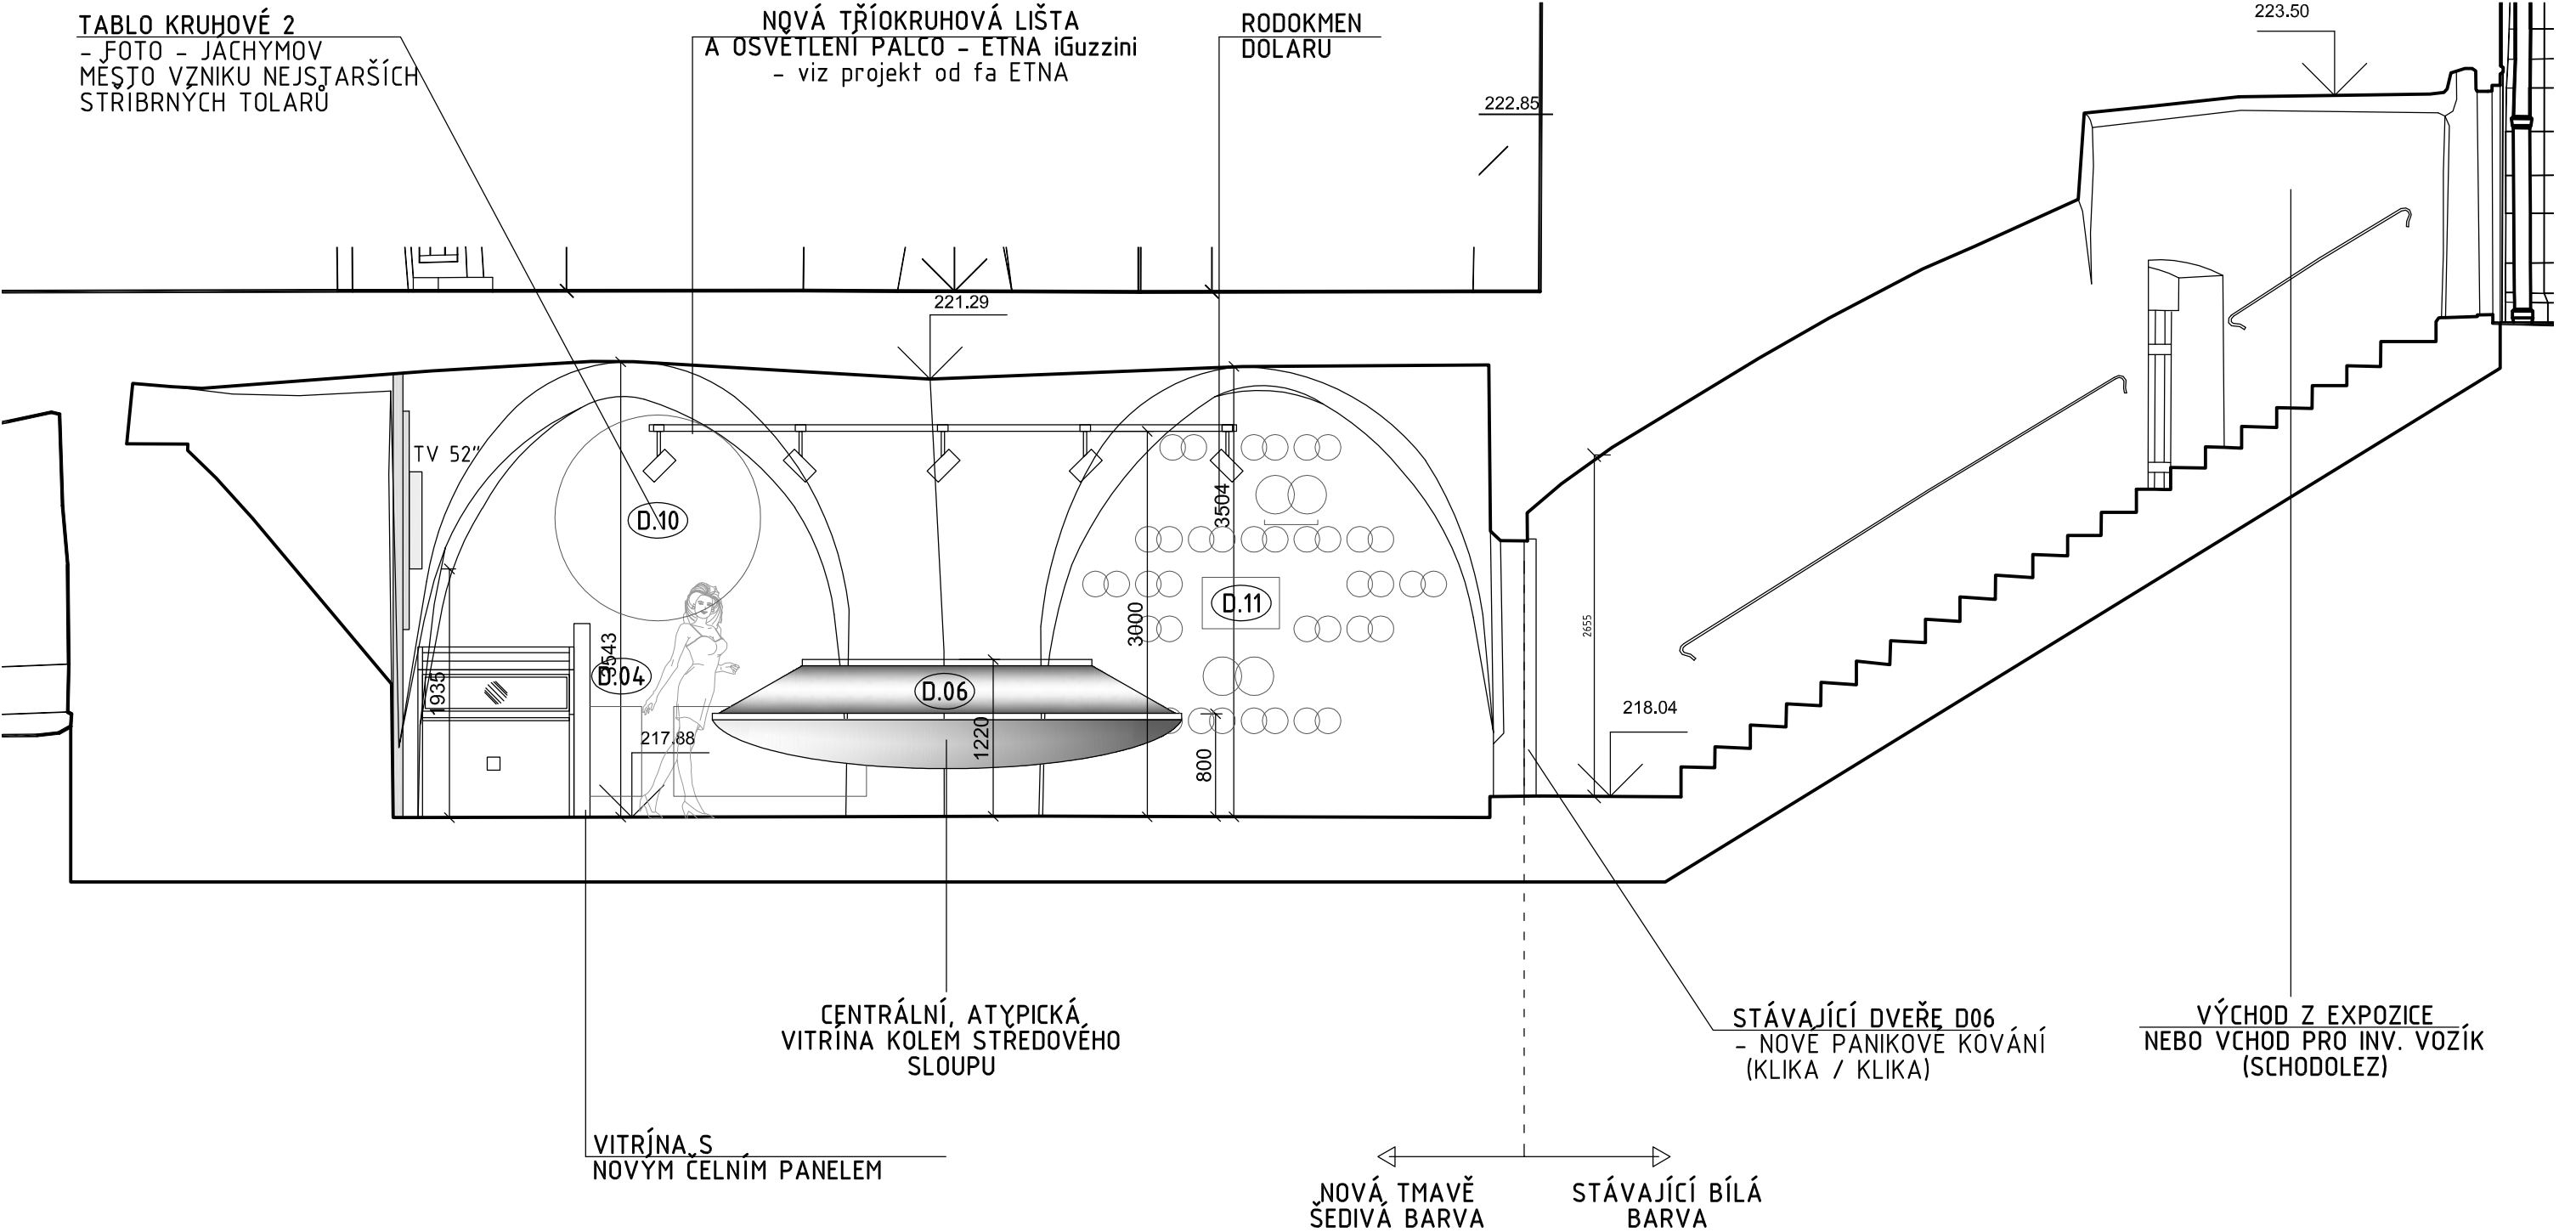

PRAJAGA U lužického semináře 34. Praha 1 - Malá Strana, 11800 GSM. : + 420 608 702 512 mail : info@prajaga.cz	NÁZEV STAVBY NOVÁ NUMISMATICKÁ EXPOZICE - Východočeské muzem v Pardubicích Zámek čp. 2, 530 02, Pardubice		
	INVESTOR Východočeské muzem v Pardubicích Zámek čp. 2, 530 02, Pardubice IČO: 14450542		
	ŘEZOPOHLED C2 OD TOLARU K DOLARU		ČÍSLO PARÉ
			FORMÁT
			A3
VYPRACOVAL Ing. Arch. Martin Poldauf	DATUM 03/2020	MĚŘÍTKO 1:50	ČÍSLO VÝKRESU D.08
ZODPOVĚDNÝ PROJEKTANT Ing. Arch. Martin Poldauf	STUPĚŇ ZAŽÁVACÍ DOKUMENTACE VÝSTAVNÍCH PROSTOR		
HLAVNÍ INŽENÝR PROJEKTU Ing. Arch. Martin Poldauf			
AUTOR Ing. Arch. Martin Poldauf			

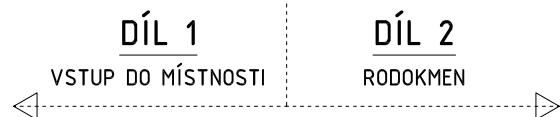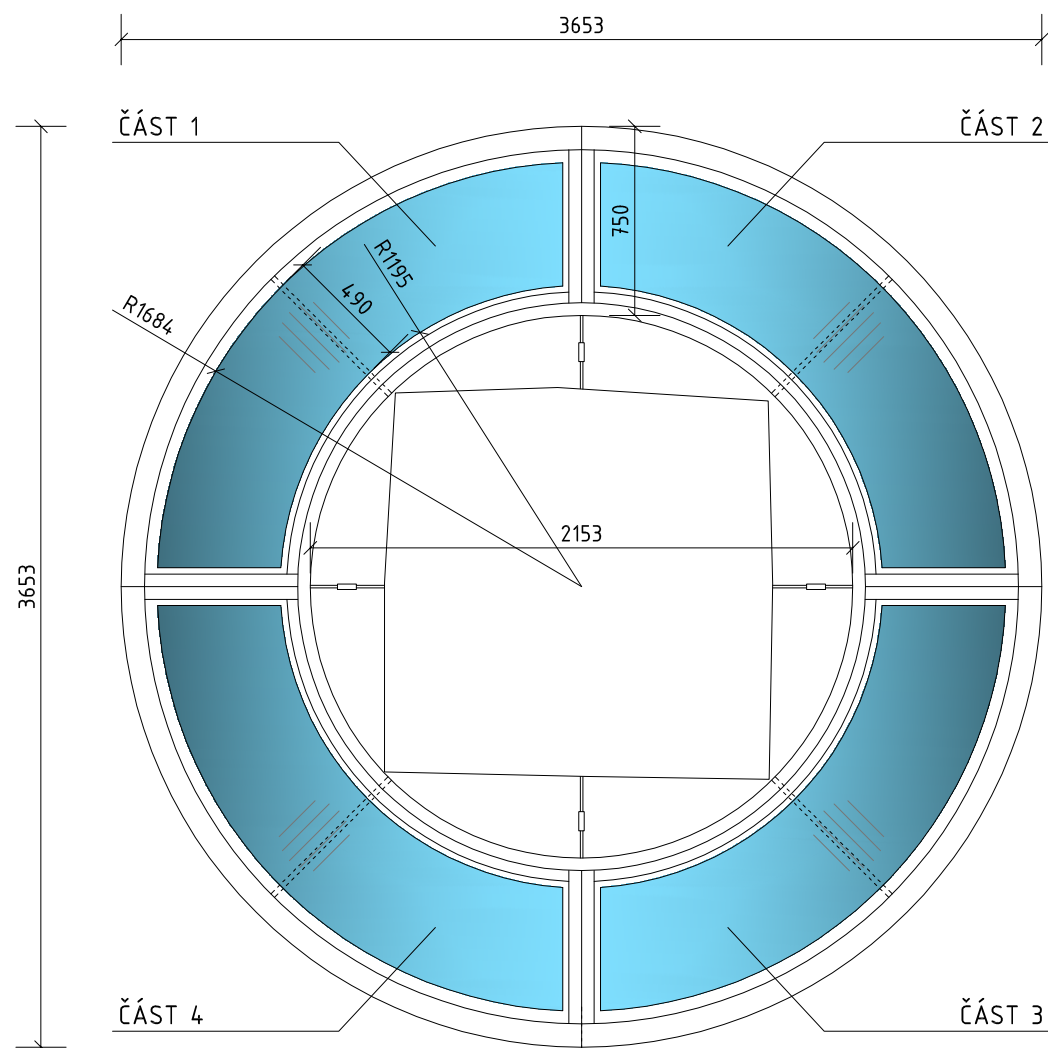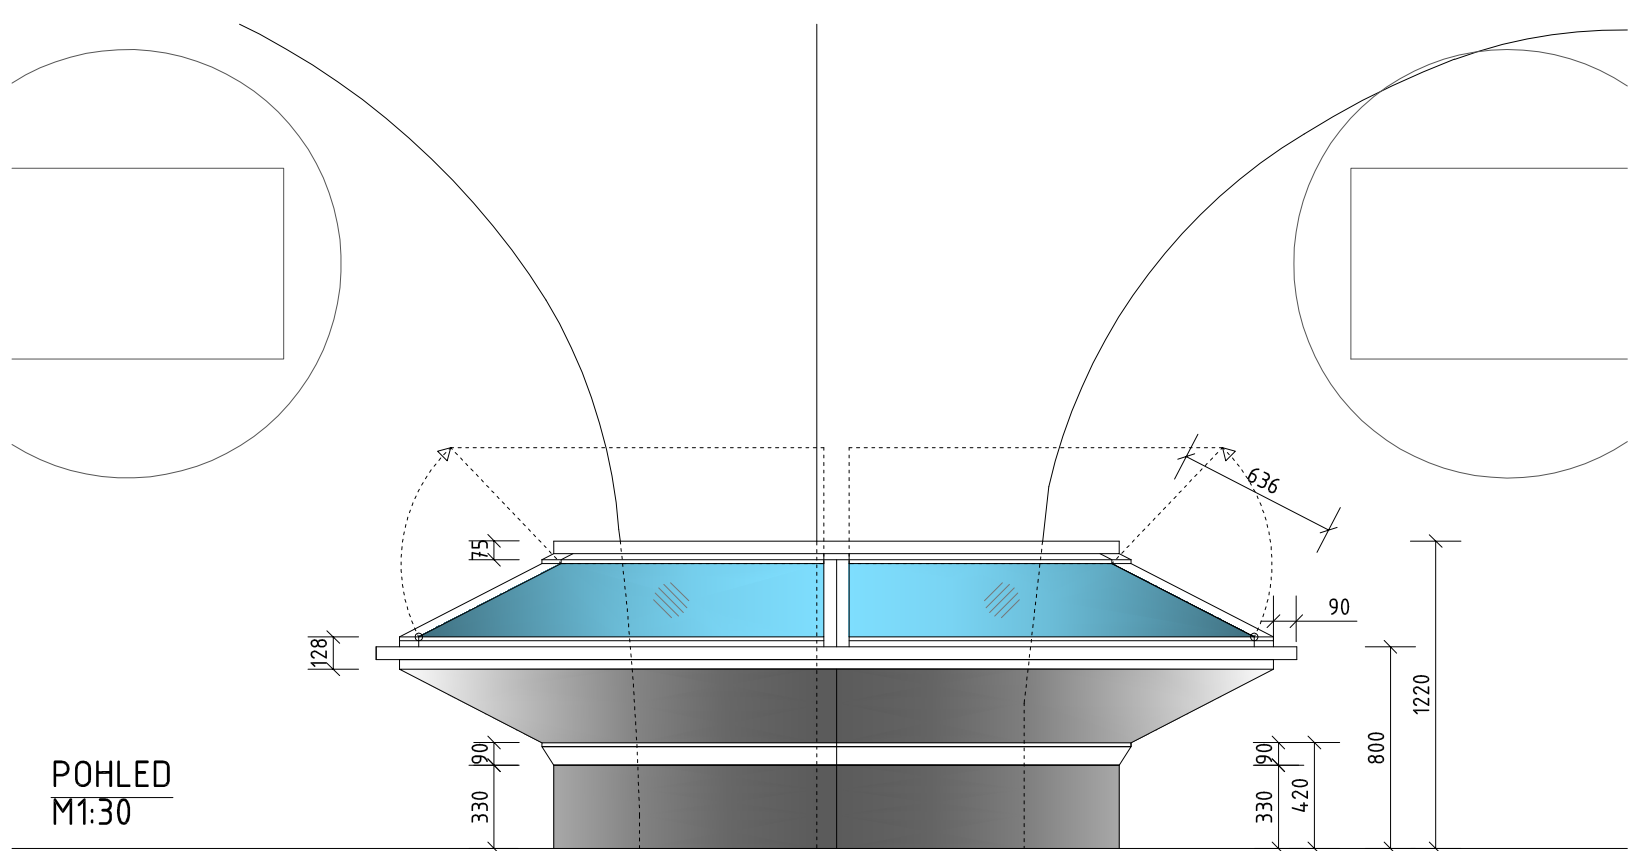

AXONOMETRIE

HORNÍ ZTUŽUJÍCÍ PRSTENEC
- PLECH LAKOVANO

4x OTVÍRÁVA VITRÍNA
- KAŽDÁ VITRÍNA MÁ DVA
HYDRAULICKÉ PÍSTY
- UZAMYKATELNÉ


STŘEDNÍ ZTUŽUJÍCÍ PRSTENEC
- PLECH LAKOVANO

8x NOSNÍ SLOUPEK
- JAKL 50mm
- 4x KOTVENO DO STŘEDOVÉHO
SLOUPU POMOCÍ ZAVITOVÉ TYČE





8x KONZOLA
- 2xL PROFIL
- KOTVENÍ SPODNÍ MDF POLICE
(4x KONZOLA BUDE MÍT POUZE
SPODNÍ ČÁST)

DOLNÍ ZTUŽUJÍCÍ PRSTENEC
- PLECH LAKOVANO
- BBARVA BÍLÁ RAL 9003



<div>PRAJAGA</div> <div>U lužického semináře 34 Praha 1 – Malá Strana, 11800 GSM.: + 420 608 702 512 mail: info@prajaga.cz</div>	NÁZEV STAVBY NOVÁ NUMISMATICKÁ EXPOZICE – Východočeské muzum v Pardubicích Zámek čp. 2, 530 02, Pardubice			
	INVESTOR Východočeské muzum v Pardubicích Zámek čp. 2, 530 02, Pardubice IČO: 14450542		 Východočeské muzum v Pardubicích	
	D.06. CENTRÁLNÍ VITRÍNA OD TOLARU K DOLARU			
	AUTOR Ing. Arch. Martin Poldauf			
	ZODPOVĚDNÝ PROJEKTANT Ing. Arch. Martin Poldauf			
HLAVNÍ INŽENÝR PROJEKTU Ing. Arch. Martin Poldauf		ČÍSLO PARÉ		
AUTOR Ing. Arch. Martin Poldauf		DATUM 03/2020	MĚŘÍTKO 1:30	FORMÁT A3
STUPEŇ ZADÁVACÍ DOKUMENTACE VÝSTAVNÍCH PROSTOR		ČÍSLO VÝKRESU D.15		

TENTO NÁVRH JE DUŠEVNÍM VLASTNICTVÍM AUTORA A JE CHRÁNĚN VE SMYSLU "AUTORSKÉHO ZÁKONA" (Č.121/2000 Sb.)

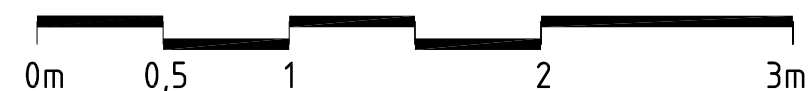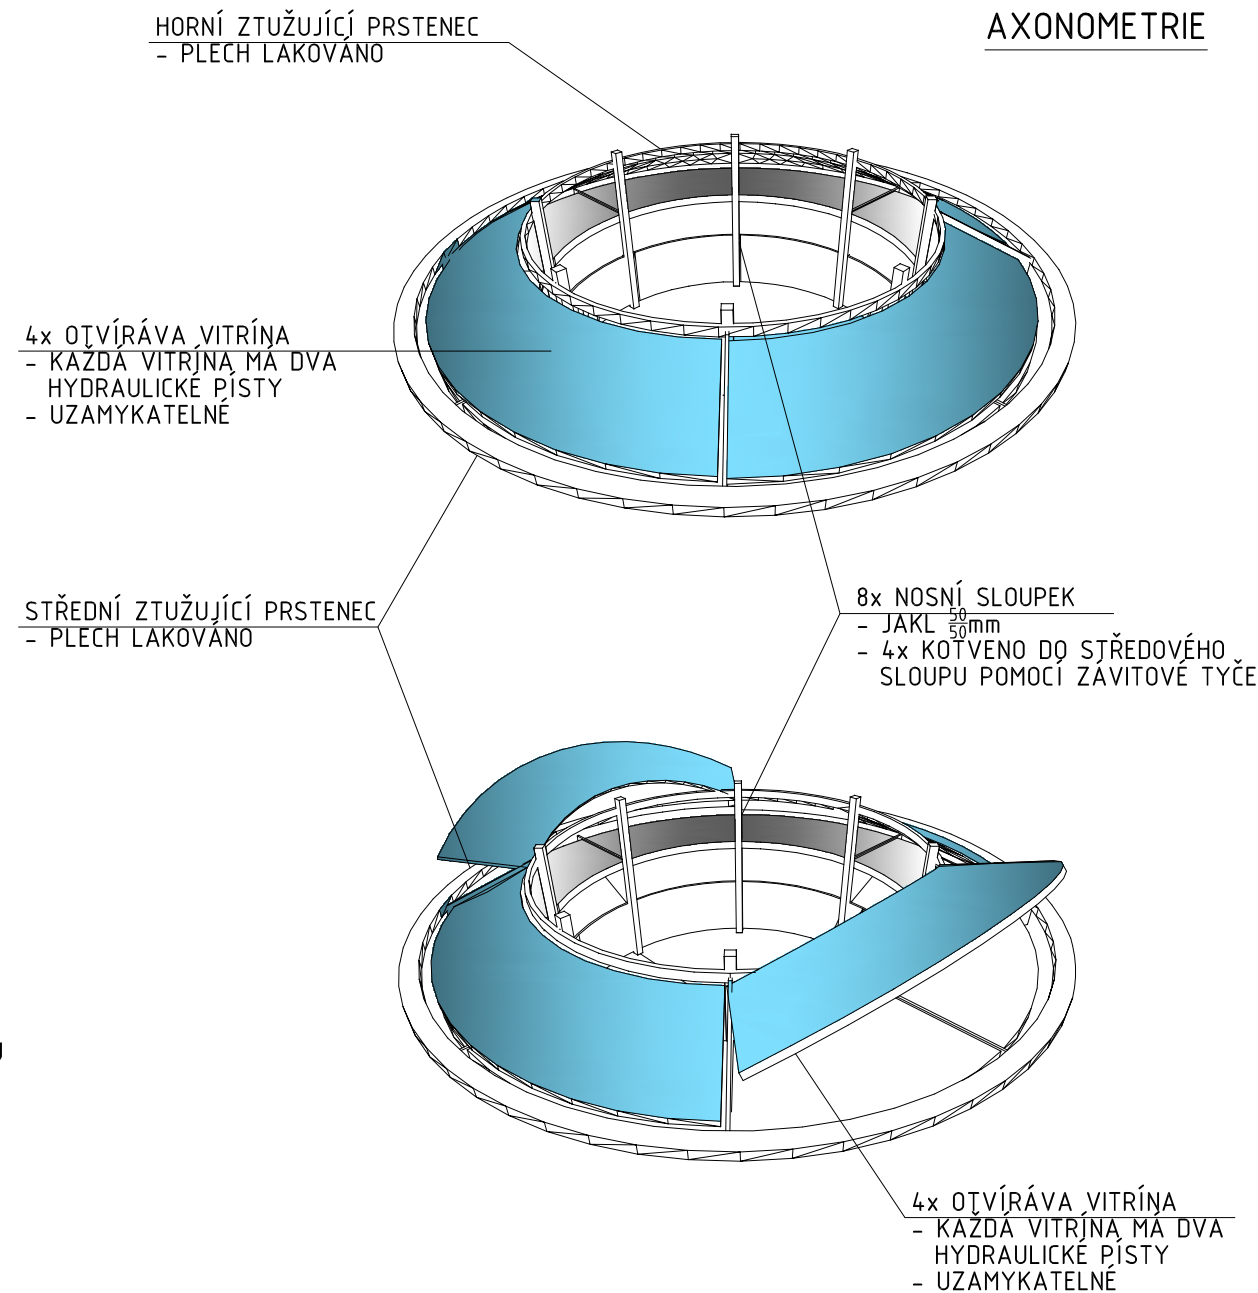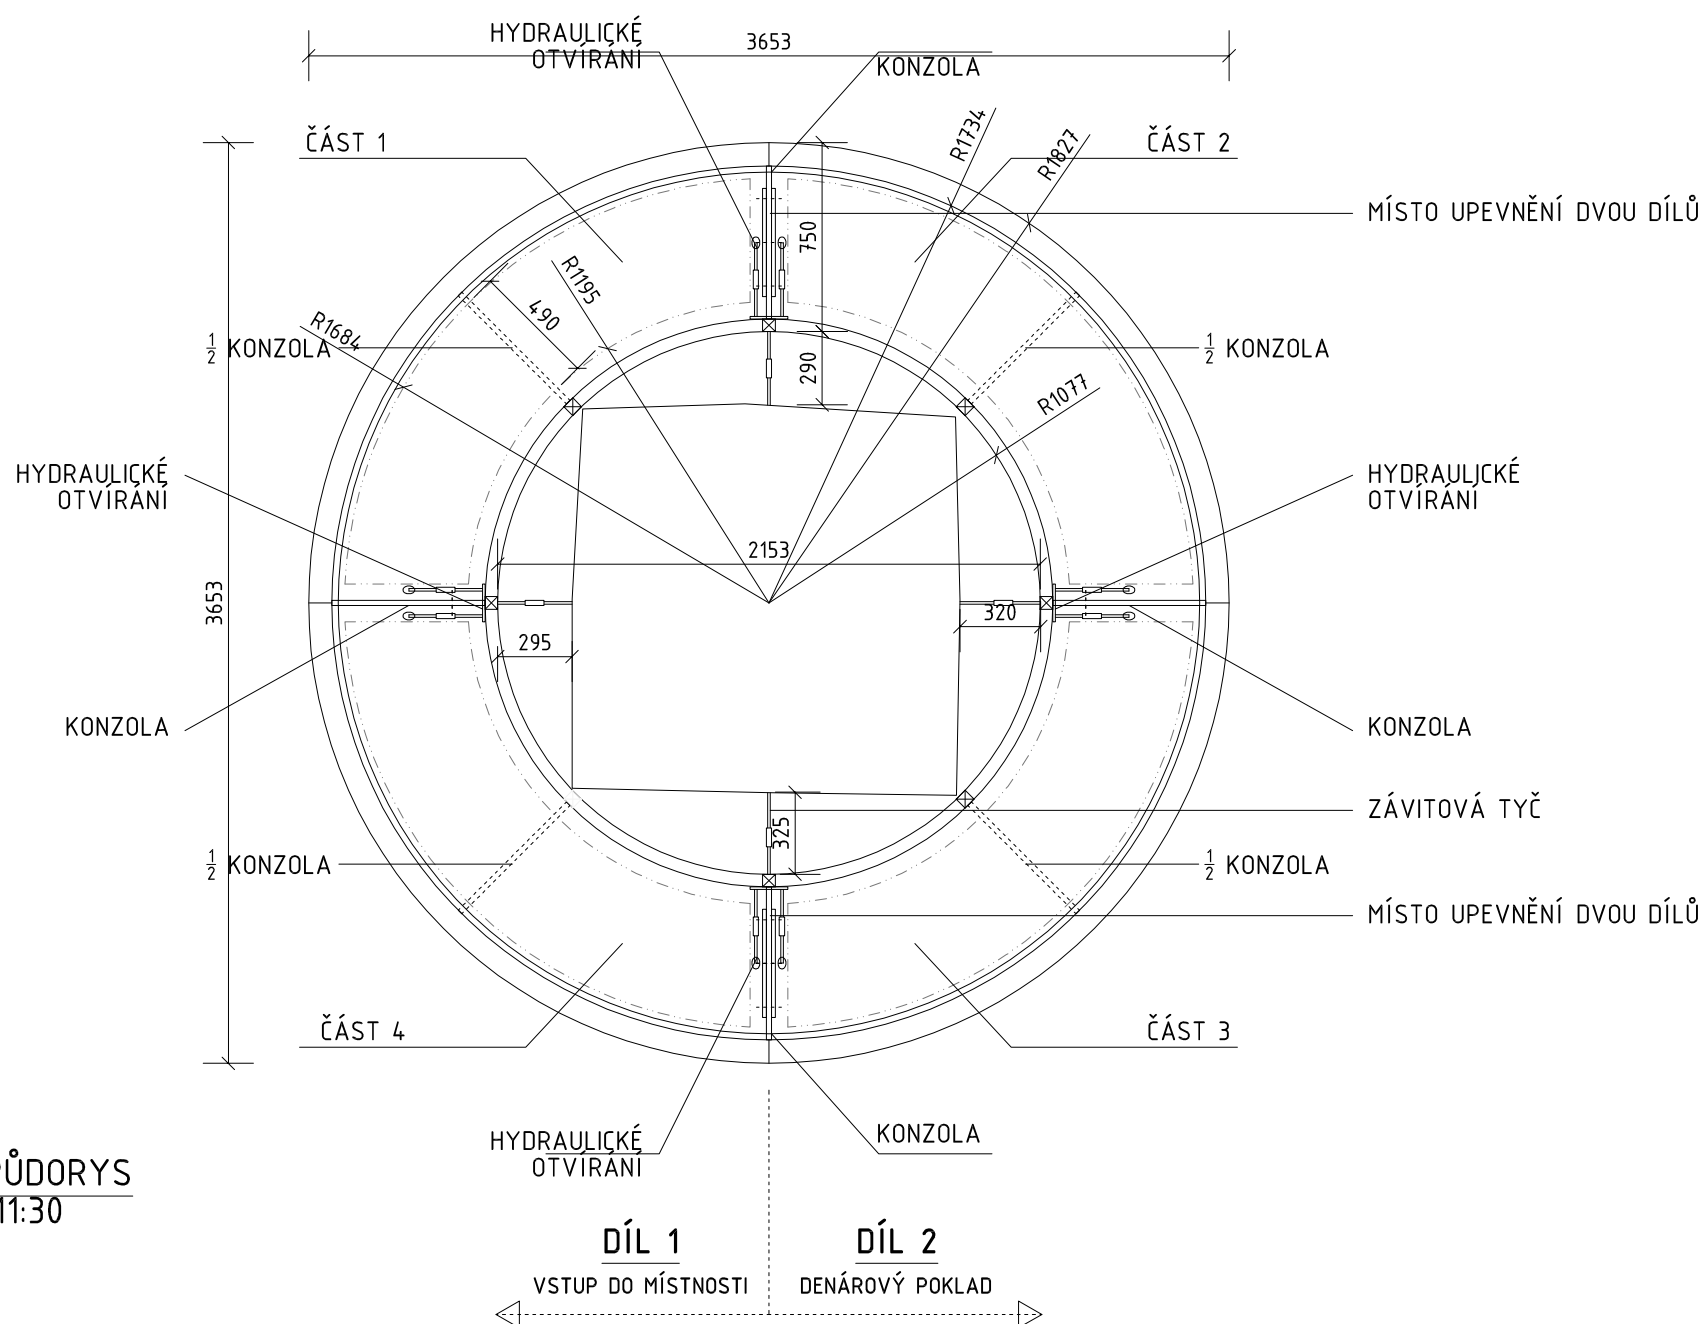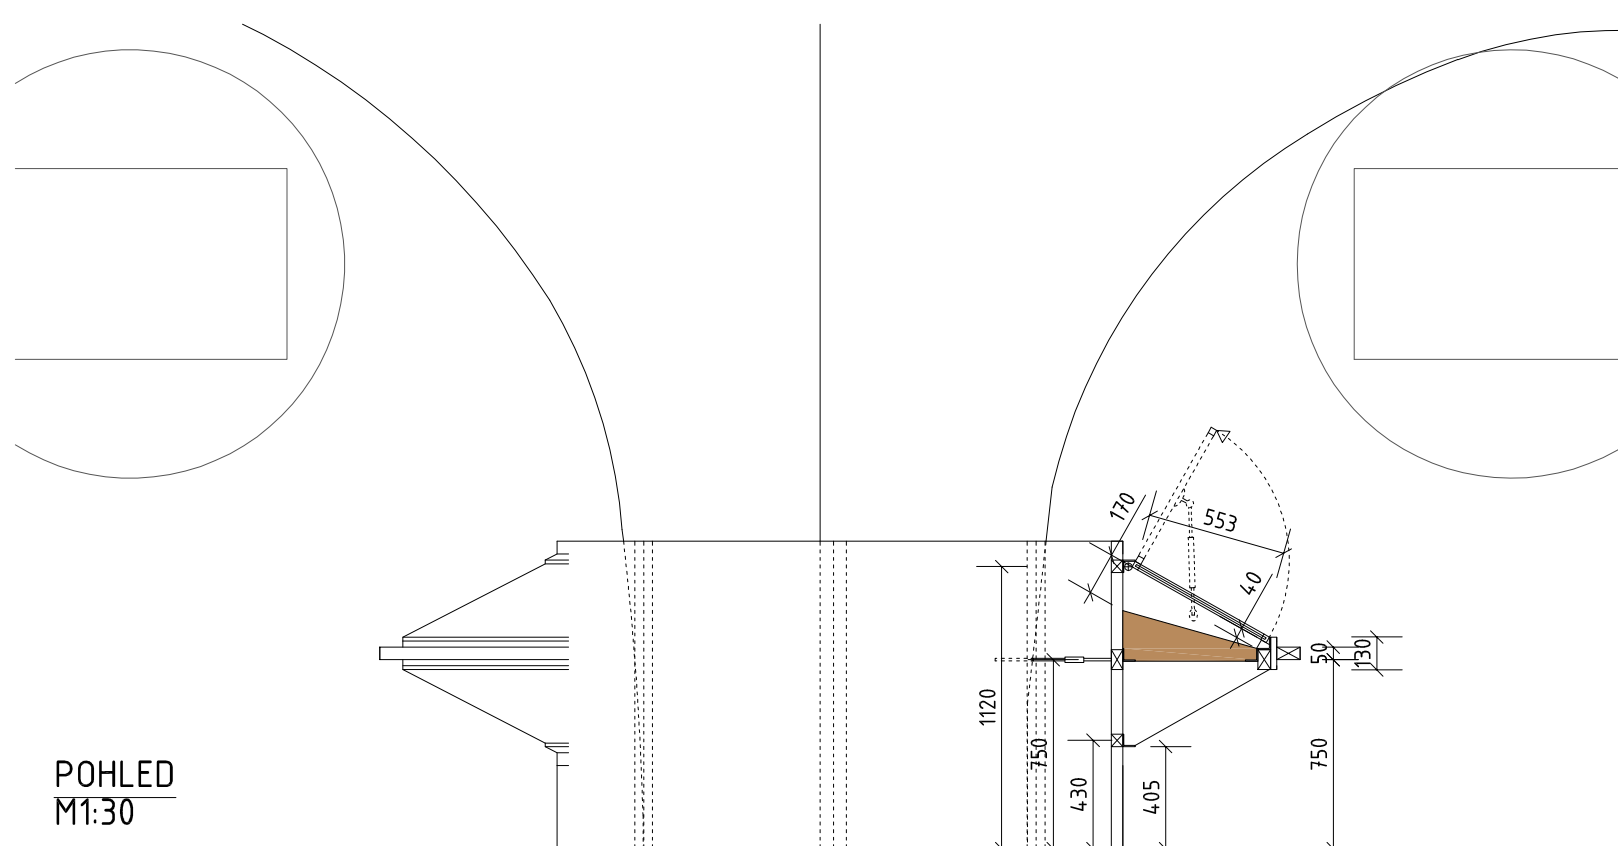

<div>PRAJAGA U lužického semináře 34 Praha 1 - Malá Strana, 11800 GSM: : + 420 608 702 512 mail : info@prajaga.cz</div>		NÁZEV STAVBY NOVÁ NUMISMATICKÁ EXPOZICE – Východočeské muzeum v Pardubicích Zámek čp. 2, 530 02, Pardubice	
VYPRACOVAL Ing. Arch. Martin Poldauf		INVESTOR Východočeské muzeum v Pardubicích Zámek čp. 2, 530 02, Pardubice IČO: 14450542	
ZODPOVĚDNÝ PROJEKTANT Ing. Arch. Martin Poldauf		D.06. CENTRÁLNÍ VITRÍNA OD TOLARU K DOLARU	
HLAVNÍ INŽENÝR PROJEKTU Ing. Arch. Martin Poldauf			
AUTOR Ing. Arch. Martin Poldauf			
DATUM 03/2020		MĚŘÍTKO 1:30	ČÍSLO PARÉ A3
STUPEŇ ZADÁVACÍ DOKUMENTACE VÝSTAVNÍCH PROSTOR		ČÍSLO VÝKRESU D.16	

TENTO NÁVRH JE DUŠEVNÍM VLASTNICTVÍM AUTORA A JE CHRÁNĚN VE SMYSLU "AUTORSKÉHO ZÁKONA" (Č.121/2000 Sb.)