


MODERNIZACE SILNICE II/315 HRÁDEK - ÚSTÍ NAD ORLICÍ  
SO 102 - II/315 KM 23,920-25,832, KERHARTICE - ÚSTÍ  
SITUACE - M 1: 1000

LEGENDA PLOCH:

- FREZOVÁNÍ SE ZESÍLENÍM VOZOVKY
- OPRAVA KRAJNICE
- NÁSYP, TERÉNNÍ OPRAVA
- VÝKOP
- SVODIDLO
- KÁCENÍ STROMŮ, KEŘŮ

LEGENDA INŽENÝRSKÝCH SÍTÍ

POPIS	I.S.	STAVAJÍCÍ	NAVRŽENÉ
VODOVOD (Tepvos)			
KANALIZACE SPL. (Tepvos)			
KANALIZACE DEŠŤOVÁ			
PLYNOVOD STL (RWE)			
KABELY VN. (ČEZ)			
VEDENÍ VN. (ČEZ)			
VEDENÍ NN. (ČEZ)			
KABELY NN VO. (Tepvos)			
SĐEL. KABEL (Četm)			
SĐEL. VEDENÍ (Četm)			



SO 102.1

SO 102.2

Ing. Rudolf Dmec

Kancelář 298, 664 01 Kaničovice

projektant a zhotovitel

Ing. R. Dmec

HL. ING. PROJEKTU

Ing. R. Dmec

NAVRHL/VYPRACOVAL :

TECHNICKÁ KONTROLA :

Ing. Rudolf Dmec

projektant a zhotovitel

Ing. R. Dmec

KANCELAR/CAD :

VPRAV : Pardubický kraj

MO : Ústí nad Orlicí

FORMAT : A4

OBJEDNATEL : Pardubický kraj

DATUM : 11/2018

ČÍS. ZAKÁZKY : 13041746

AKCE : MODERNIZACE SIL. II/315 HRÁDEK - ÚSTÍ N/O

SO102 - II/315 km 23,920 - 25,800 KERHARTICE - ÚSTÍ

STUPEŇ : PDPS

MĚŘÍTKO : 1:1000

PRÍLOHA : SITUACE

2

POZNÁMKY:

ZAKRES INŽENÝRSKÝCH SÍTÍ JE POUZE INFORMATIVNÍ - PŘED ZAČETÍM STAVEBNÍCH PRACÍ JE NUTNO SÍTĚ VYTVÝČIT VE SPOLUPRÁCI SE SPRÁVOU A VIDITELNĚ OZNAČIT V TERÉNU.

SOUR. SYSTÉM: JTSK

VÝŠKOVÝ SYSTÉM: B.p.v.