



Služby pro naše město...

Váš dopis zn. / ze dne ... / 17. 1. 2019  
Naše značka TEP/62/2019/HL  
Vyřizuje / kontakt Luxová / 465 519 855  
V Ústí nad Orlicí 23. 1. 2019

**Petr Marhold**  
**Projekční kancelář Žižkov s. r. o.**  
Žižkov 504  
562 01 Ústí nad Orlicí

**Věc:** **VOJÁDRĚNÍ k průběhu podzemních vedení / k PD ve správě obchodní firmy TEPVOS, spol. s r.o.**  
**vyjádření číslo: 007/2019**

**Akce:** **Speciální ZŠ, MŠ a praktická škola Ústí nad Orlicí – půdní vestavba a rekonstrukce WC**

Katastrální území:	Ústí nad Orlicí	Investor:	Speciální ZŠ, MŠ a prak. škola
Zájmové území:	ulice Lázeňská	Zhotovitel:	...

V uvedeném zájmovém území v katastrálním území Ústí nad Orlicí, zvýrazněném na Vámi předložené situaci, se **nenachází žádné inženýrské sítě** ve správě obchodní firmy TEPVOS, spol. s r.o. Při provádění případných zemních prací **nedojde** k dotčení s podzemními sítěmi v naší správě.

S předloženou projektovou dokumentací na výše uvedenou akci, vypracovanou ve stupni pro územní řízení Ing. Tomášem Dolečkem v lednu 2019 obchodní firma TEPVOS, spol. s r.o., jako majitel a provozovatel vodovodu, kanalizace, rozvodů tepla a veřejného osvětlení ve městě Ústí nad Orlicí, souhlasí při splnění níže uvedených požadavků:

- 1) Upozorňujeme, že vlastníkem vodovodní nebo kanalizační přípojky, případně jejích částí, je vlastník pozemku nebo stavby připojené na vodovodní řád nebo veřejnou kanalizaci. Jednotlivé přípojky nejsou majetkem naší společnosti a jejich přesné umístění není vždy přesně uvedeno v poskytovaných mapových podkladech naší společnosti.
- 2) Toto vyjádření je platné pouze pro rozsah prací v zájmovém území vyznačeném žadatelem v přiložené situaci, případně pro provádění zemních prací, které jsou jednoznačně vymezeny v předložené projektové dokumentaci. Vyjádření se týká následujících podzemních sítí: veřejný vodovodní řád, kanalizace, rozvody tepla, kabelové vedení veřejného osvětlení a světelné signalizace v Ústí nad Orlicí a přidružených katastrálních území. **Platnost tohoto vyjádření je omezena na dobu 12 měsíců. Platnost vyjádření končí dne 23. 1. 2020.** Po uplynutí doby platnosti, případně při změně velikosti zájmového území, rozsahu prací nebo změně stupně PD je nutno požádat o nové vyjádření nebo prodloužení platnosti tohoto vyjádření.

S pozdravem

  
TEPVOS, spol. s r.o.  
Královéhradecká 1566  
562 01 Ústí nad Orlicí  
IČ: 25945793 DIČ: CZ25945793

**Helena Luxová**  
technická dokumentace  
středisko investic  
**TEPVOS, spol. s r.o.**

**Nedílnou součástí tohoto vyjádření jsou uvedené přílohy:**

Příloha: Situace s vyznačeným zájmovým územím a zakreslením sítí.  
Kopie žádosti o vyjádření k podzemním sítím.

Počet příloh: 2

Počet listů příloh: 3

Spis. znak: 6.1.4.

Označení:

**TEPVOS, spol. s r.o.**  
Královéhradecká 1566, 562 01 Ústí nad Orlicí  
IČ: 259 45 793, DIČ: CZ259 45 793  
tel.: 465 519 841, tepvos@tepvos.cz  
www.tepvos.cz

Obchodní firma registrovaná v obchodním rejstříku  
vedeném u Krajského soudu v Hradci Králové v oddílu C / 16762  
Bankovní spojení ČSOB, a.s. pobočka Ústí nad Orlicí  
Číslo účtu: 168 752 599/0300


...zařimovet izeml se nenachází, nachází

zařízení ve správě TEPVOS, spol. s r. o.

žena zaocezení ženitých práci nultu vytýdit

**Proč vyjadrení platí po dobu:**

Datum: 23.1.2019

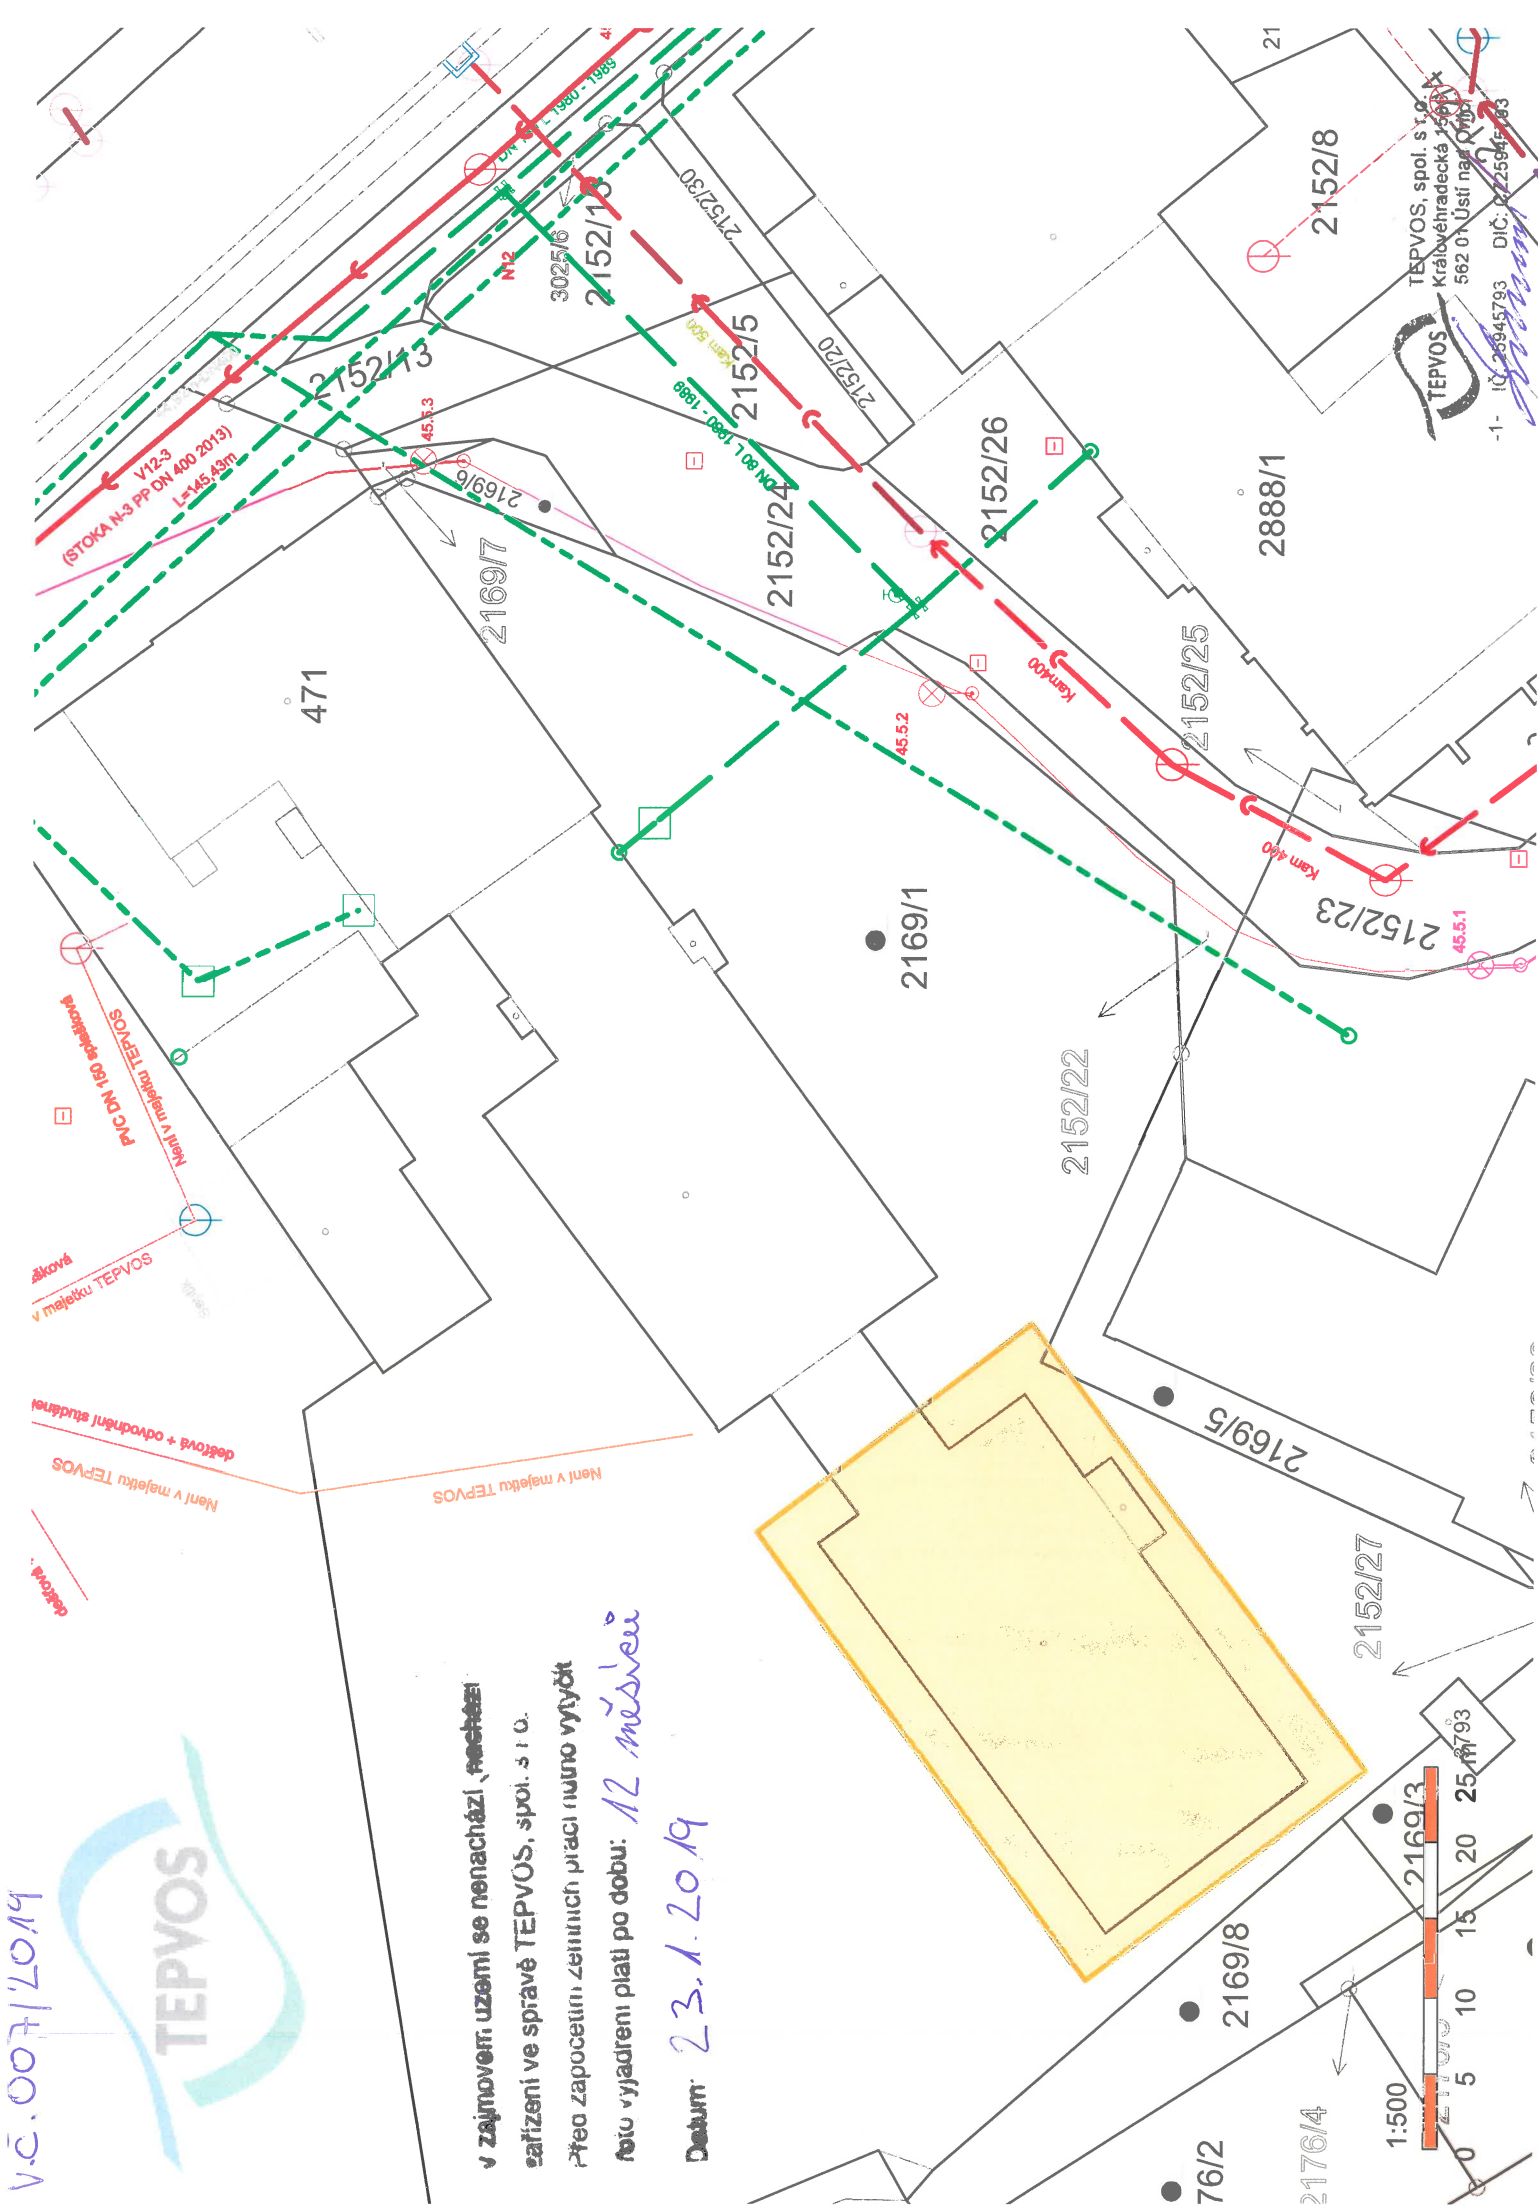

ТЕПВОС


TEPPOS, spol. s r. o.  
Králóvéhradecká 1564  
562 01 Ústí nad Orlicí  
DIČ: CZ25945203

-1- IČ: 25945793 DIČ: 2225945793

**Helena Luxová**

**Od:** Zdeněk Doseděl  
**Odesláno:** 17. ledna 2019 7:37  
**Komu:** Helena Luxová  
**Předmět:** FW: Žádost o vyjádření  
**Přílohy:** SITUACE.pdf

H. LUXOVÁ

 <b>TEPVOS</b>		<b>Tepvos, spol. s r.o.</b>	
Došlo: <b>17 -01- 2019</b>			
Č.j.: <u>62/2019</u>	Skartační znak: <u>4</u>		
Počet listů: <u>1</u>	Skartační lhůta: <u>5</u>		
Počet listů příloh: <u>1</u>	Spisový znak: <u>G.1.4.</u>		

S pozdravem

-----Original Message-----

From: Marhold Projekce Žižkov UO [mailto:[petr.marhold@zizkovuo.cz](mailto:petr.marhold@zizkovuo.cz)]

Sent: Thursday, January 17, 2019 7:34 AM

To: Zdeněk Doseděl

Subject: žádost o vyjádření

Dobrý den,

žádám o vyjádření k průběhu podzemních sítí, která se nacházejí uvnitř vyznačeného území na přiložené situaci.

Název akce: Speciální ZŠ, MŠ a praktická škola Ústí nad Orlicí - půdní vestavba a rekonstrukce WC

Investor: Speciální základní škola, mateřská škola a praktická škola Ústí nad Orlicí

Děkuji za brzké vyřízení

S pozdravem

Petr Marhold

Projekční kancelář Žižkov s.r.o.


Žižkov 504

562 01, Ústí nad Orlicí

tel: 465 524 626 kl. 16

mob. 603 562 907

mail: [petr.marhold@zizkovuo.cz](mailto:petr.marhold@zizkovuo.cz)

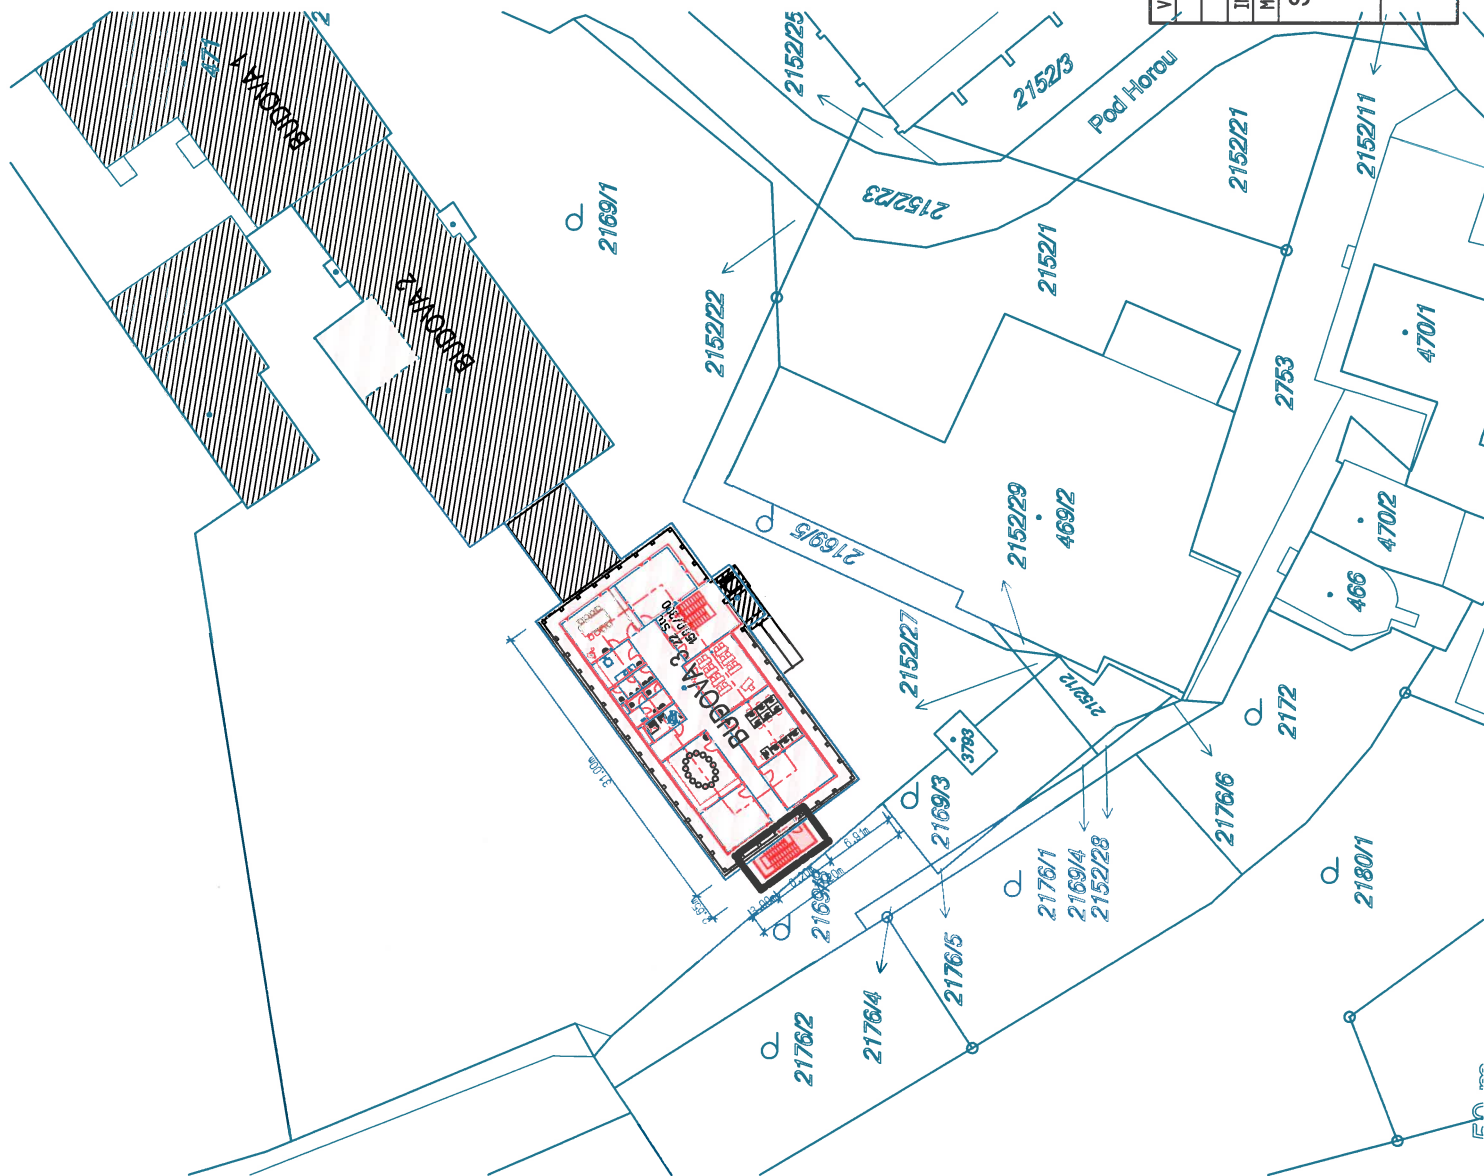

# LEGENDA:

- STÁVAJÍCÍ BUDOVY
- STAVEBNÍ ÚPRAVY STÁVAJÍCÍCH BUDOV
- PŘÍSTAVBA SCHODIŠTĚ
- ŽÁJMOVÉ ÚZEMÍ

PROJEKČNÍ  
ŽIŽKOV  
KANCELÁŘ

VED. PROJEKTU Ing. T. Doleček	ARCH. NÁVRH Speciální ZŠ, MŠ a praktická škola Ústí nad Orlicí	VYPRACOVAL Ing. T. Doleček	KONTROLOVAL	Projekční kancelář Žižkov s. r. o. Žižkov 504, 562 01, Ústí nad Orlicí IČO: 27544524 tel./fax. 465 524 626, projekce@zizkovuo.cz
INVESTOR MÍSTO STAVBY	Speciální ZŠ, MŠ a praktická škola Ústí nad Orlicí	FORMÁT A4	DATAUM 01/2019	2A4
Speciální ZŠ, MŠ a praktická škola Ústí nad Orlicí - půdní vestavba a rekonstrukce WC				ÚČEL DSP
				MĚŘÍTKO 1:500
				Č. ZAKÁZKY 2018_09
				Č. ARCHIVNÍ -
SITUACE				ČÍSLO VÝKRESU -