


PŮDORYS 3.NP - STÁVAJÍCÍ STAV



LEGENDA BOURANÝCH VÝPLNÍ

- OKNO DŘEVĚNNÉ DVOJITÉ - VYBOURÁNÍ OKNA
- OKNO DŘEVĚNNÉ ZDVOJEJENÉ - VYBOURÁNÍ OKNA
- OKNO OCELOVÉ - VYBOURÁNÍ OKNA VČETNĚ ROZŠÍŘENÍ OSTĚNÍ
- Z INTERIÉRU A ÚPRAVY OTVORU UMOŽNUJÍCÍ OTEVÍRÁNÍ NOVÉHO OKNA
- OKNO PLASTOVÉ - VYBOURÁNÍ CELÉHO OKNA VČETNĚ ROZŠÍŘENÍ OSTĚNÍ
- Z INTERIÉRU A ÚPRAVY OTVORU UMOŽNUJÍCÍ OTEVÍRÁNÍ NOVÉHO OKNA
- DŘEVĚNÉ DVEŘE - VYBOURÁNÍ DVEŘÍ
- OKNO DŘEVĚNNÉ STÁVAJÍCÍ - $U_w \leq 0,70$ W m⁻²K⁻¹

LEGENDA

- STÁVAJÍCÍ ZDIVO Z CPP
- STROPNÍ K-CE MEZI 2.NP a PŮDOU
- PODLAHA NA TERÉNU (BETONOVÁ POPŘ. KERAM. DLAŽBA)
- BOURANÉ KONSTRUKCE

Vypracoval:	Zodpovědný projektant:	Hlavní inženýr projektu:
ING. Antonín NADVOJNÍK	ING. Jaroslav DVOŘÁK	ING. Jaroslav DVOŘÁK
Místo stavby: Týřovo náměstí 250, 537 60 Chudim	Investor: Pardubický kraj, Komenského náměstí 125, 532 11 Pardubice	Stavba: Realizace úspor energie - Obchodní akademie Chudim
Datum: 08/2019	Stupeň: DSP	Formát: 8 A4
Zak. č.: 190707	Objekt: SO 01 OBCHODNÍ AKADEMIE	Strana: 1 z 1
Měřítko: 1:100	Výkres: D.1.1 ARCHITEKTONICKO-STAVEBNÍ ŘEŠENÍ	Příloha: PŮDORYS 3.NP - STÁVAJÍCÍ STAV
C.v.:		D.1.1.5