


PŮDORYS 4.NP - STÁVAJÍCÍ STAV



LEGENDA

- STÁVAJÍCÍ ZDIVO Z CPP
- STROPNÍ K-ČE MEZI ZNP a PŮDOU
- PODLAHA NA TERÉNU (BETONOVÁ POPŘ. KERAM. DLAŽBA)
- BOURANÉ KONSTRUKCE

Výrazovatel:	Zodpovědný projektant:	Hlavní inženýr projektu:
ING. Antonín NADVOŘNÍK	ING. Jaroslav DVOŘÁK	ING. Jaroslav DVOŘÁK
Místo stavby: Týřovo náměstí 250, 537 60 Chrudim	Investor: Pardubický kraj, Komenského náměstí 125, 532 11 Pardubice	Formát: 8 A4
Arch.: Realizace úspor energie	- Obchodní akademie Chrudim	Datum: 08/2019
Objekt: SO 01 OBCHODNÍ AKADEMIE	Výkres: D.1.1 ARCHITEKTONICKO-STAVEBNÍ ŘEŠENÍ	Stupeň: DSP
PŮDORYS 4.NP - STÁVAJÍCÍ STAV		Zár. č.: 190707
		Měřítko: 1:100
		C.v.:
		D.1.1.6

