

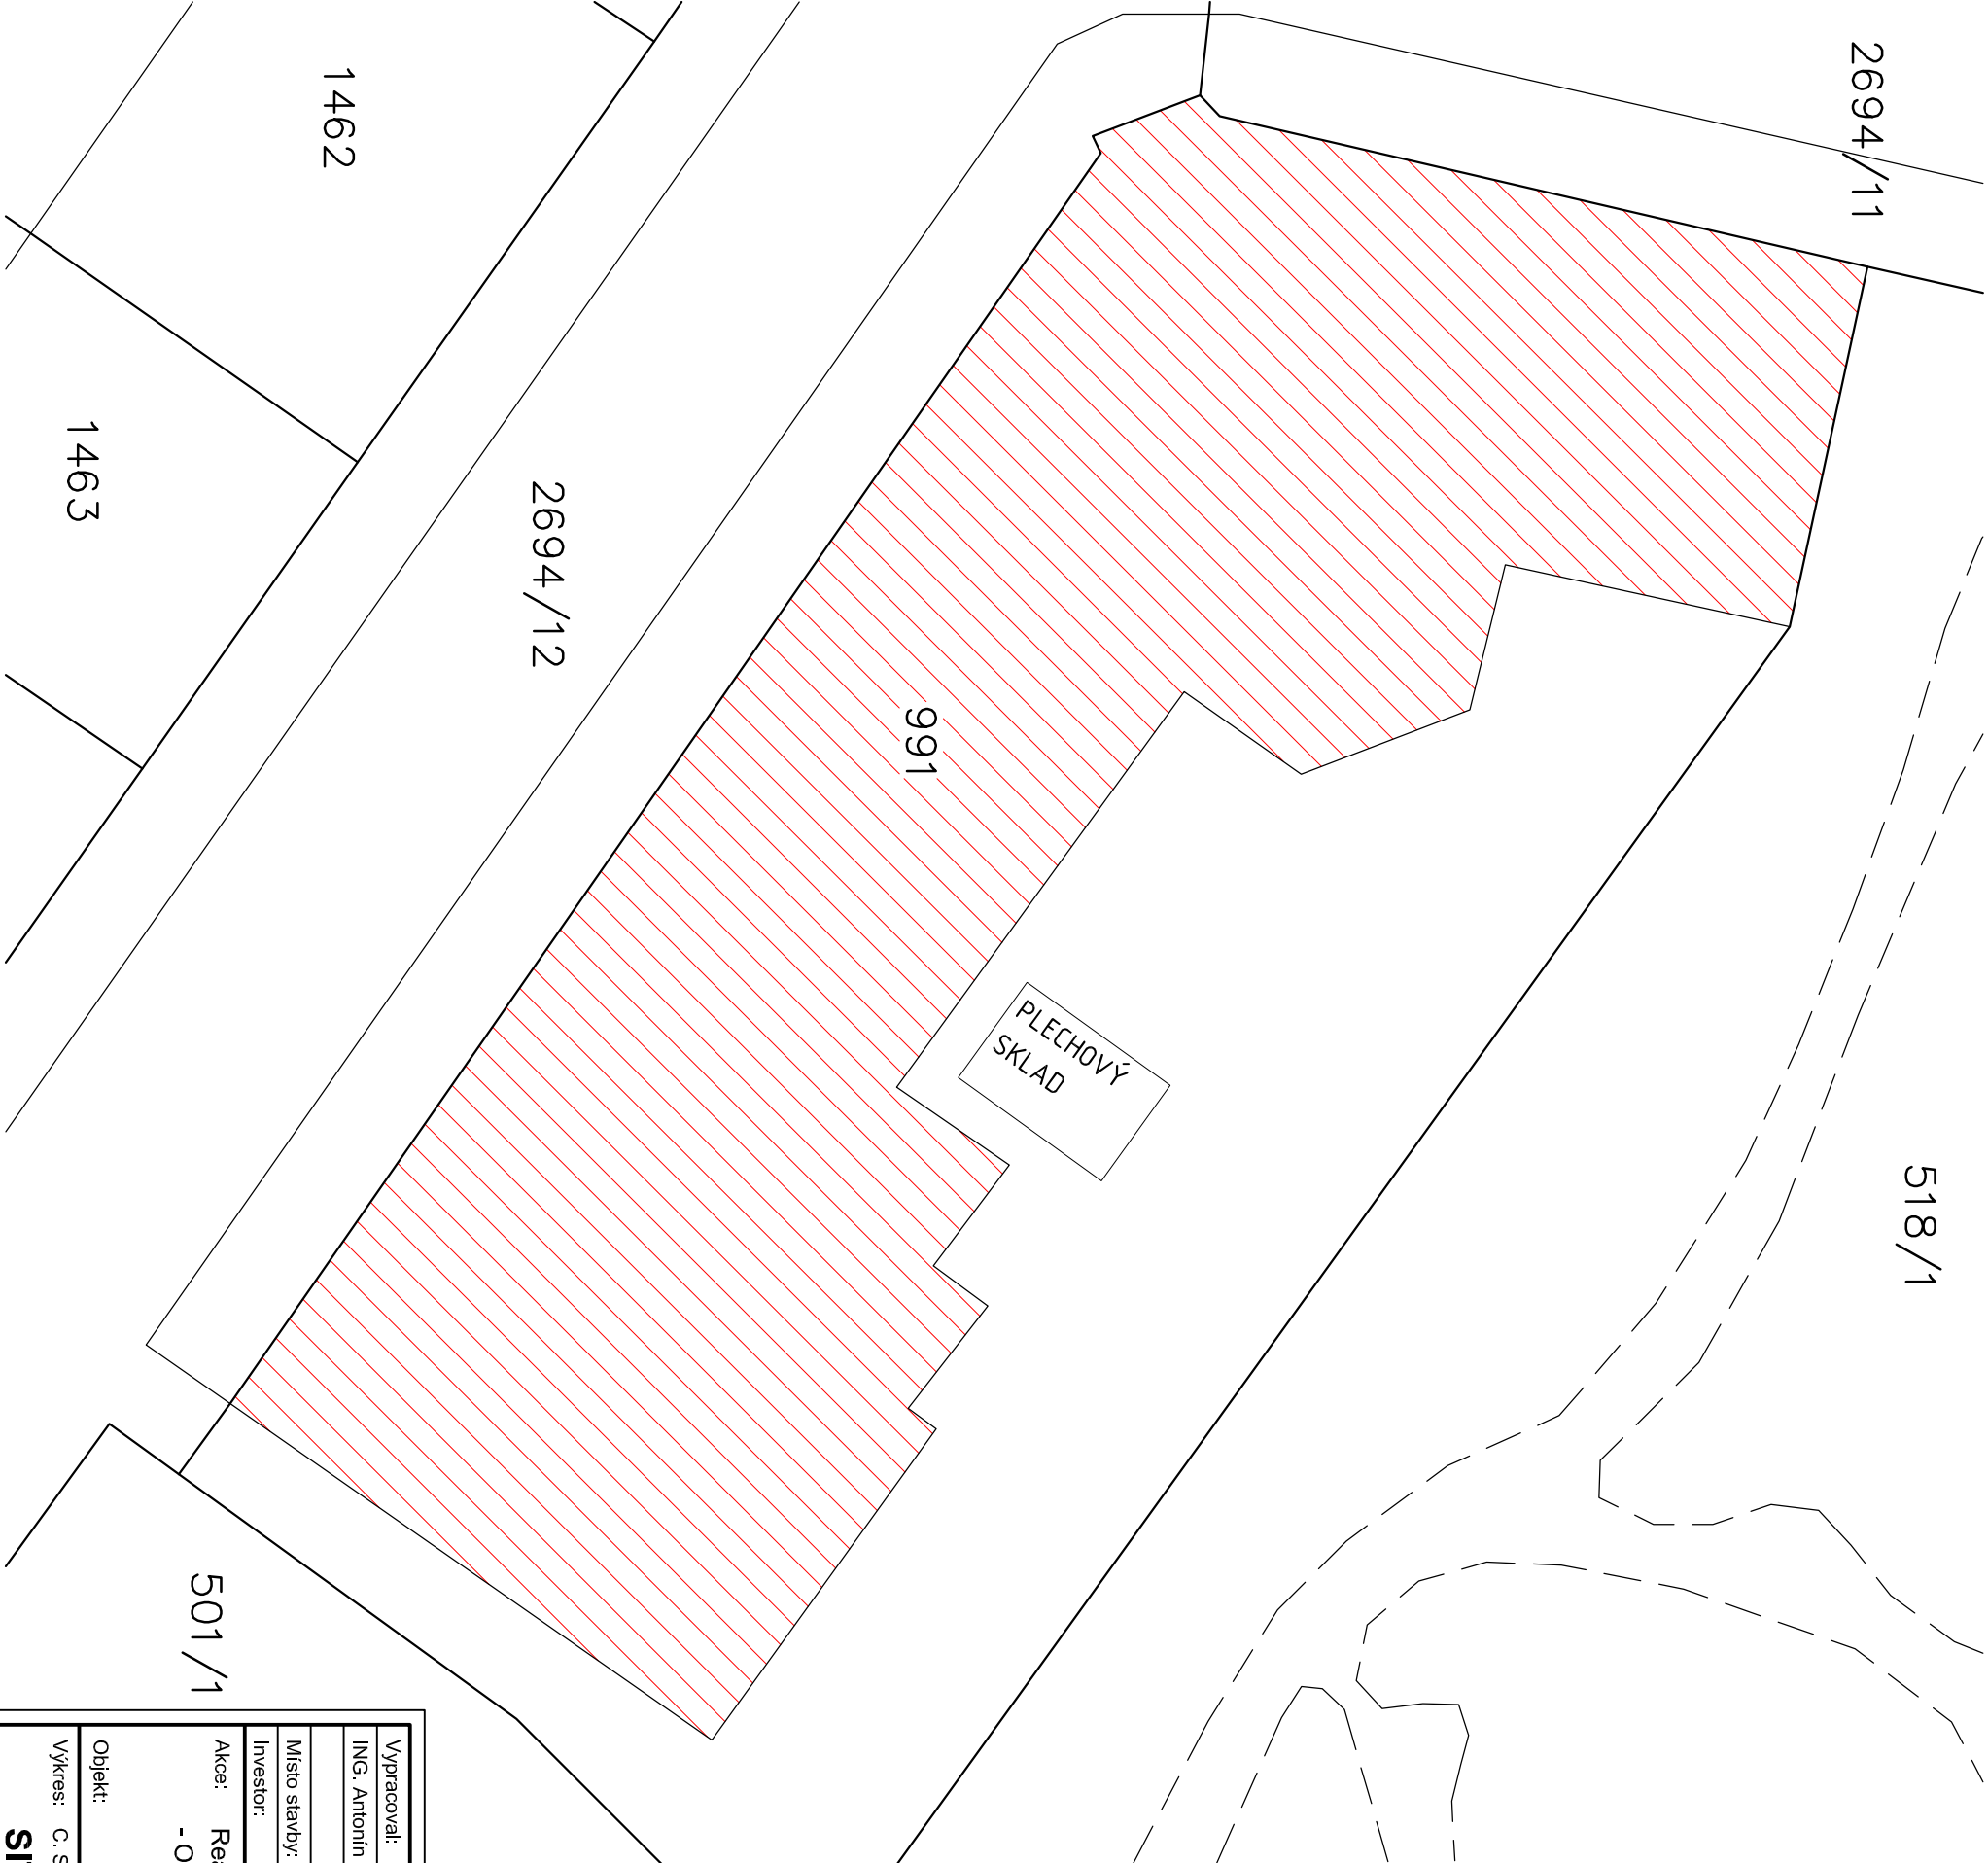


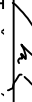

# SITUACE STAVBY

LEGENDA

REKONSTRUOVANÁ BUDOVA OA CHRUDIM

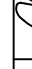

Výpracoval:		Zodpovědný projektant:		Hlavní inženýr projektu:	
ING. Antonín NÁDVORNÍK		ING. Jaroslav DVOŘÁK		ING. Jaroslav DVOŘÁK	
					
Místo stavby: Týřovo náměstí 250, 537 60 Chrudim					
Investor: Pardubický kraj, Komenského náměstí 125, 532 11 Pardubice					
Akce: Realizace úspor energie - Obchodní akademie Chrudim					
Objekt:					
Výkres: C. SITUAČNÍ VÝKRESY					
SITUACE STAVBY					
<div><div><div>PROJEKČNÍ A INŽENYRSKÁ SPOLEČNOST</div><div>Sinc s.r.o.</div><div>IČ: 288 14 878</div><div>+420 775 124 685</div><div>www.sinc.cz</div></div><div><div>Formát: 2 A4</div><div>Datum: 08/2019</div><div>Stupeň: DSP</div><div>Zak. č.: 190707</div><div>Měřítko: 1:250</div><div>Č.v.</div></div><div><div>Paré:</div><div>C.1</div></div></div>					