

 


PŮDORYS 4.NP - NOVÝ STAV

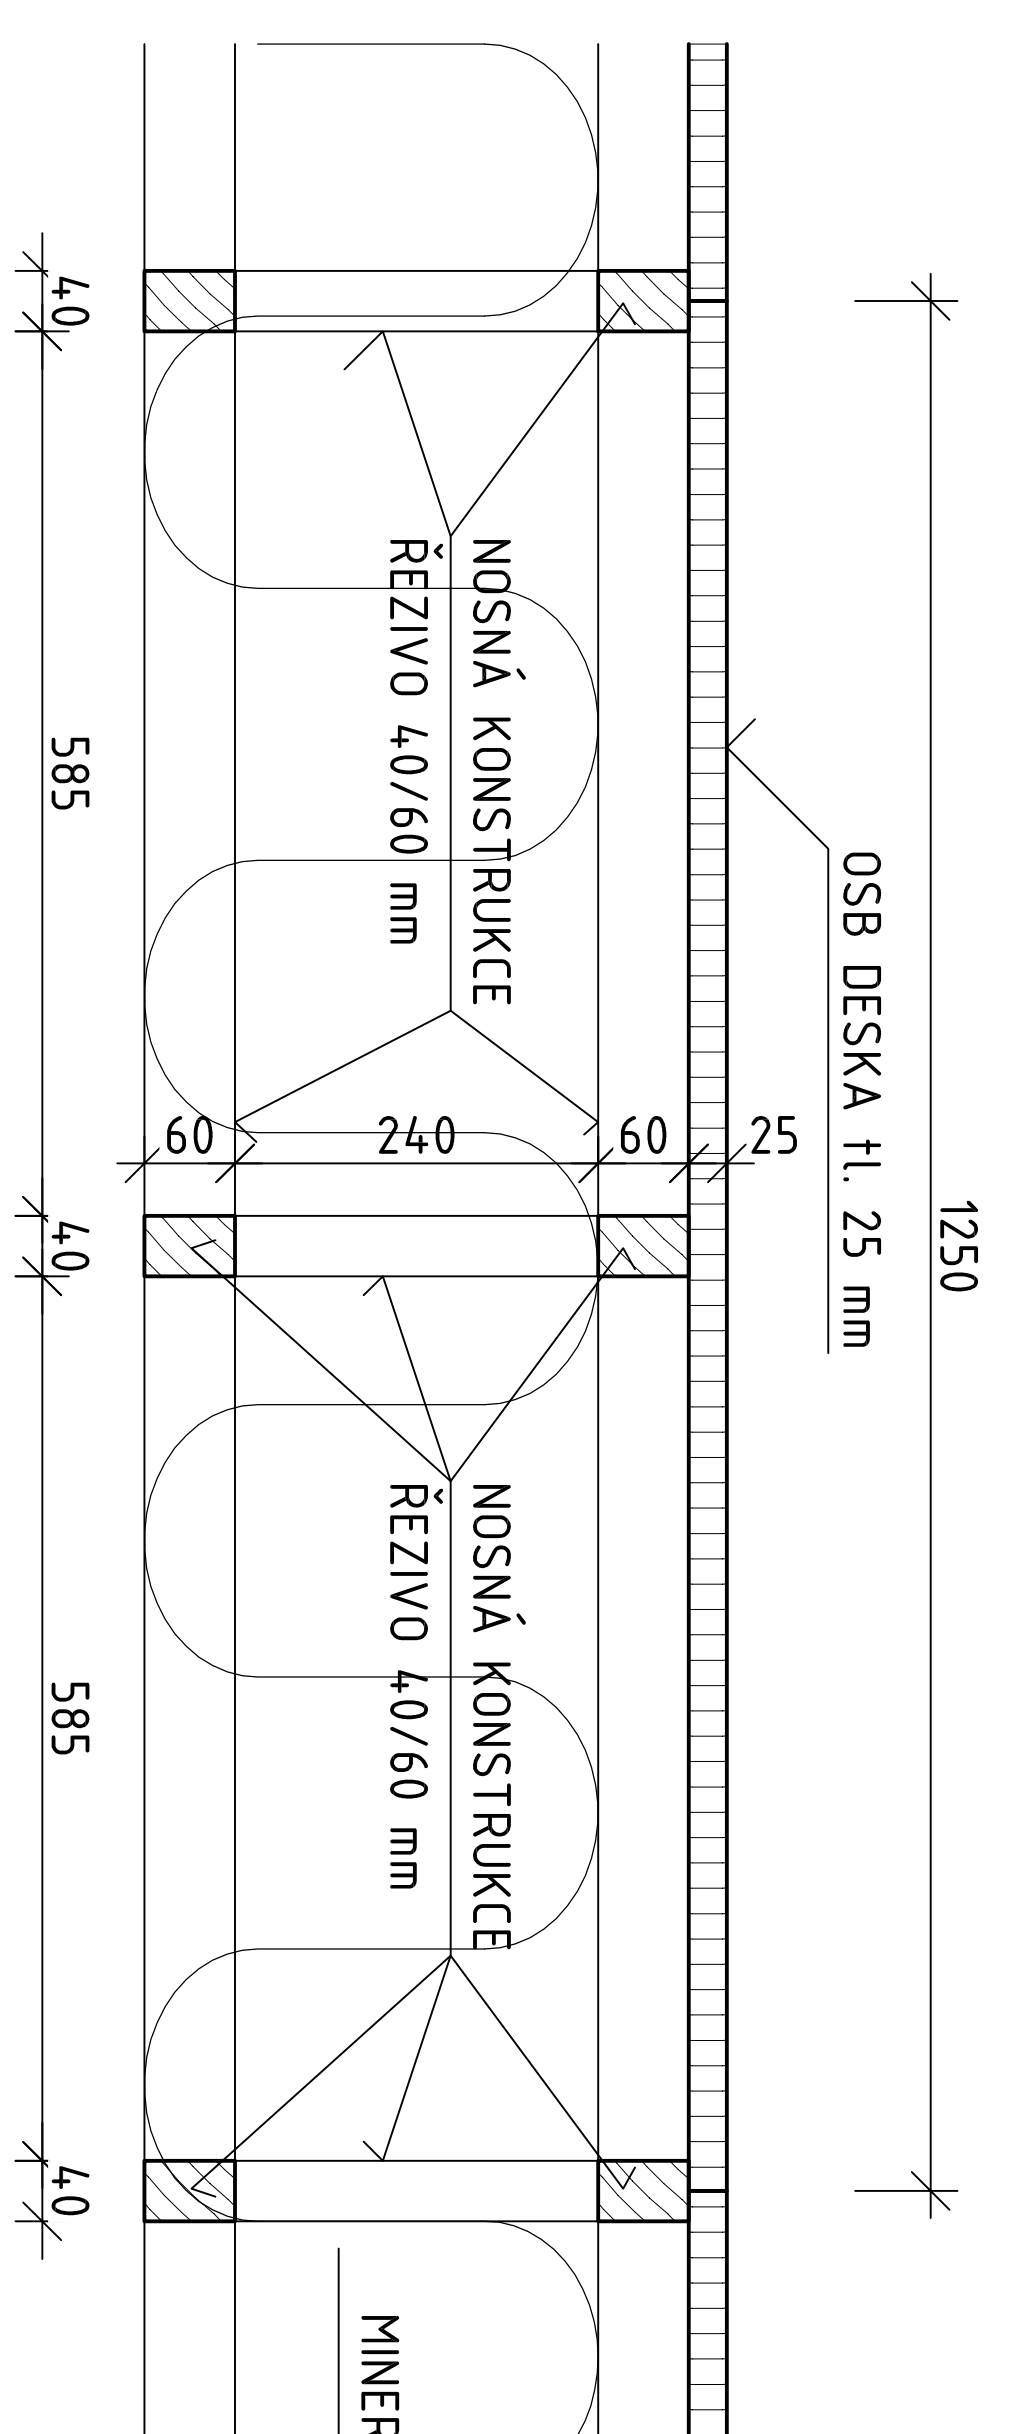


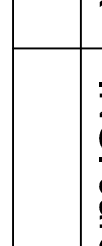
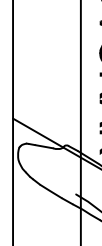
NOSNÝ ROŠT - PŮDORYS 1:20

NOSNÝ ROŠT - ŘEZ A-A 1:10

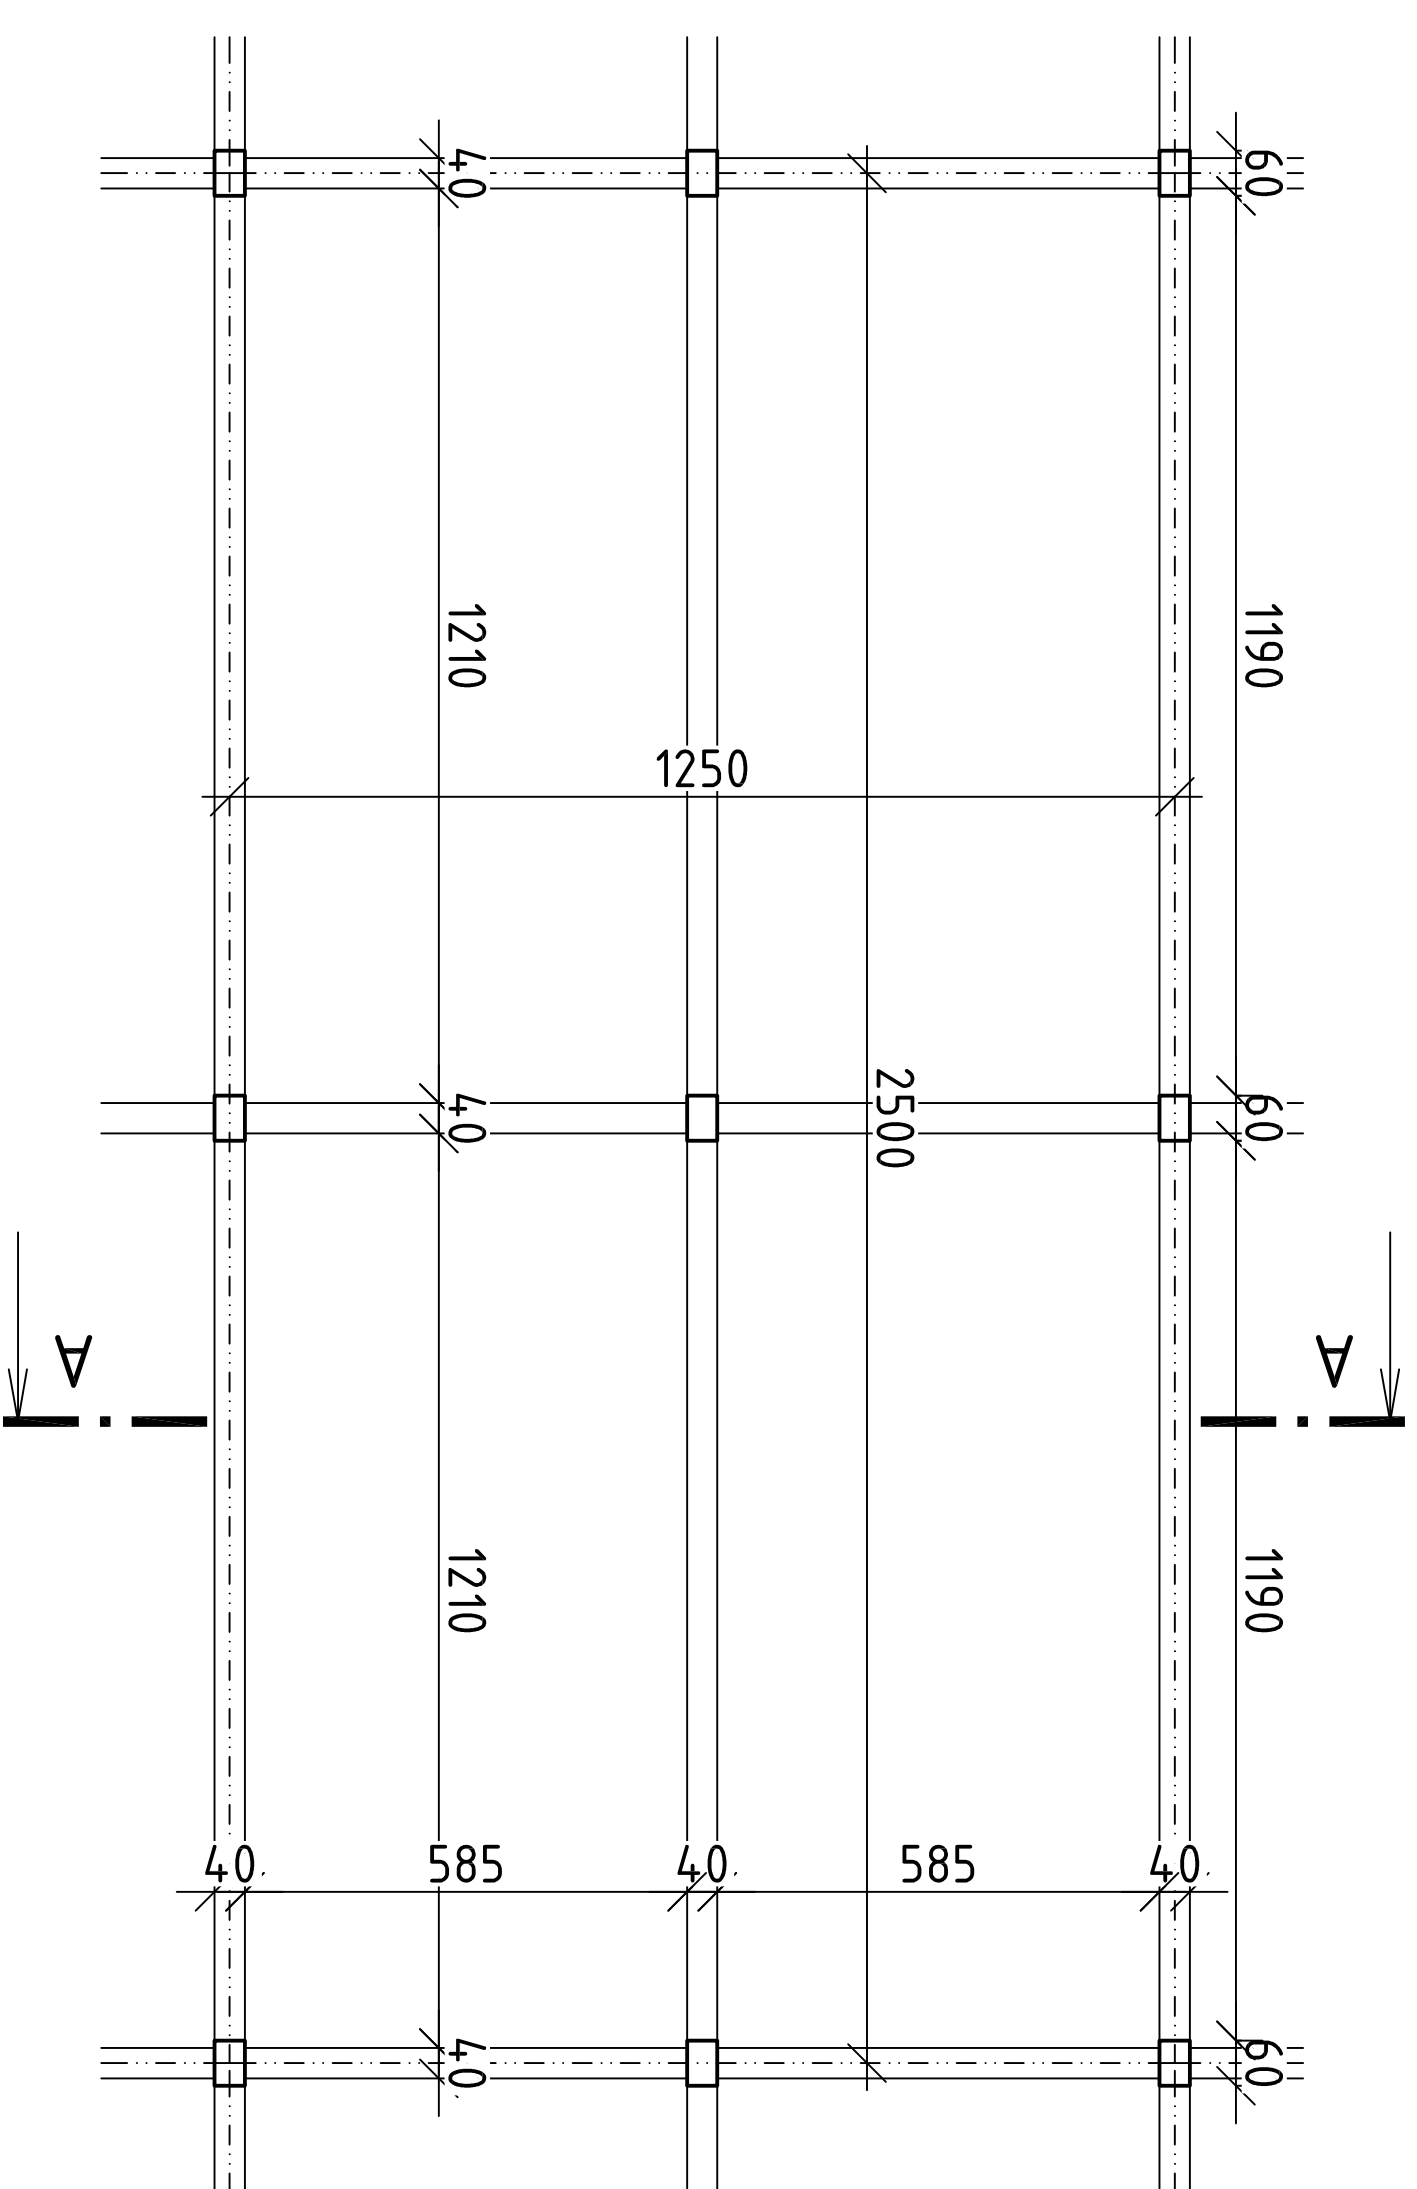

LEGENDA

S4a - ZÁTĚPLENÍ MINERÁLNÍ VATOU tl. 300 mm	
DO DŘEVĚNÉHO ROŠTU SE ZÁKLÖPEM Z OSB DESEK	
SKLADBA:	
OSB DESEKY tl. 25 mm	240 m ²
MINERÁLNÍ VATA tl. 300 mm	240 m ²
DŘEVĚNÝ ROŠT z laťí 40x60 mm	5,0 m ³

Vypracovali: ING. Antonín NADVOŘNÍK		Zodpovědný projektant: ING. Jaroslav DVOŘÁK	Hlavní inženýr projektu: ING. Jaroslav DVOŘÁK
			
Místo stavby: Týřovsko náměstí 250, 537 60 Chrudim		SINCE.F.O.	
Investor: Pardubický kraj, Komenského náměstí 125, 532 11 Pardubice		+420 773 124 655	
Akce: Realizace úsporné energie - Obodnování akademie Chrudim		Formát: 8 A4	Papír:
		Datum: 08/2019	
		Stupeň: DSP	
		Zak. č.: 190707	
Objekt: SO 01 OBCHODNÍ AKADEMIE		Měřítko: 1:100	
Výkres: D.1.1 ARCHITEKTONICKO-STAVEBNÍ ŘEŠENÍ		Č.v.	
PŮDORYS 4.NP - NOVÝ STAV		D.1.1.15	
		© 2018 14 878	www.sinc.cz