



VÝKRES OCELOVÉHO RÁMU A KOTEV


OCELOVÝ RÁM 1:50

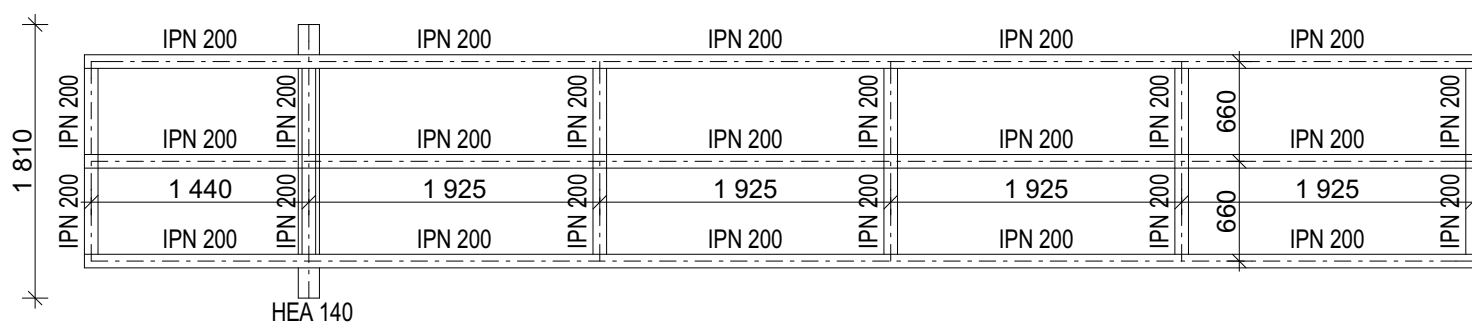


OCELOVÉ KOTVY POHLED 1:20

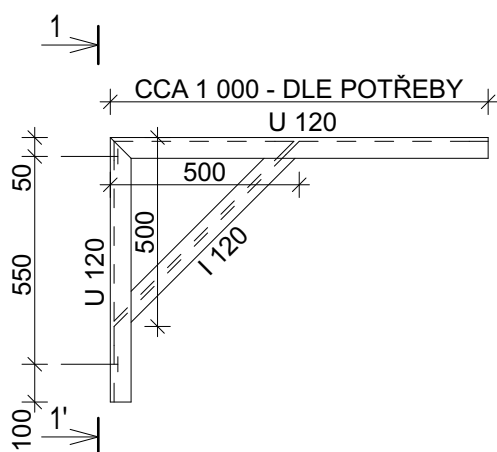

ŘEZ 1-1' 1:20

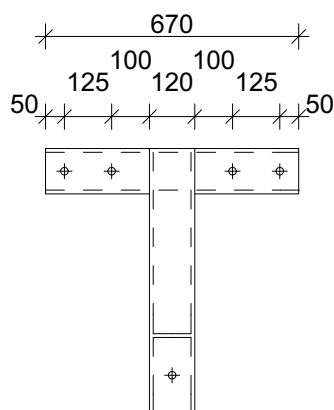

PŮDORYS 1:20

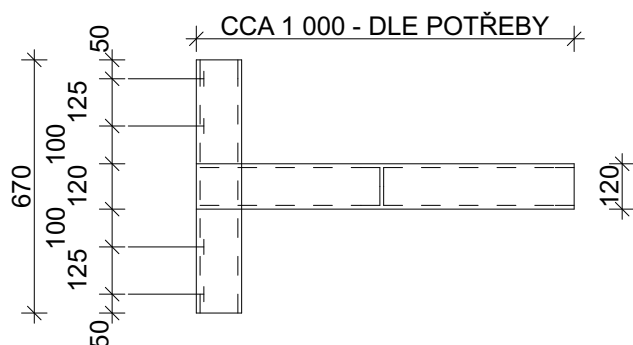

POZNÁMKA

KOTVY JSOU NAVRŽENY DO POROBETONOVÝCH PANELŮ CHEMICKOU KOTVOU S KOTEVNÍMI ŠROUBY M16, MIN. HLOUBKA VLEPENÍ 200mm - DLE TECHNOLOGIE VYBRANÉHO KOTEVNÍHO SYSTÉMU DODÁVKY! - VIZ D.1.2. STAVEBNĚ KONSTRUKČNÍ ČÁST

astalon s.r.o.
Hůrka 54, 530 02 Pardubice
IČ: 27542009, DIČ: CZ27542009

±0,000 = STÁVAJÍCÍ ÚROVEŇ 1.NP

projektoval: Ing.arch. Libor Duga	vypracoval: Anne-Marie Žemličková	kontroloval: Ing. Tomáš Moudrý	dokumentace: DPS
			číslo zakázky: Z201102
			datum: 08/2021
			měřítko: 1:50
			formátů: 2xA4
			změna: ---
stavebník: Pardubický kraj, Komenského náměstí 125, 532 11 Pardubice			část: STA
zakázka: Realizace úspor energie - Gymnázium a SOŠ Přelouč, budova DM Jaselská			č. přílohy: 31
objekt: SO 01 - Domov mládeže			č. výřezu: D
díl: 1.1. Architektonicky stavební řešení			
výkres: VÝKRES OCELOVÉHO RÁMU A KOTEV			