



ZIMNÍ ZAHRADA


POHLED JIŽNÍ

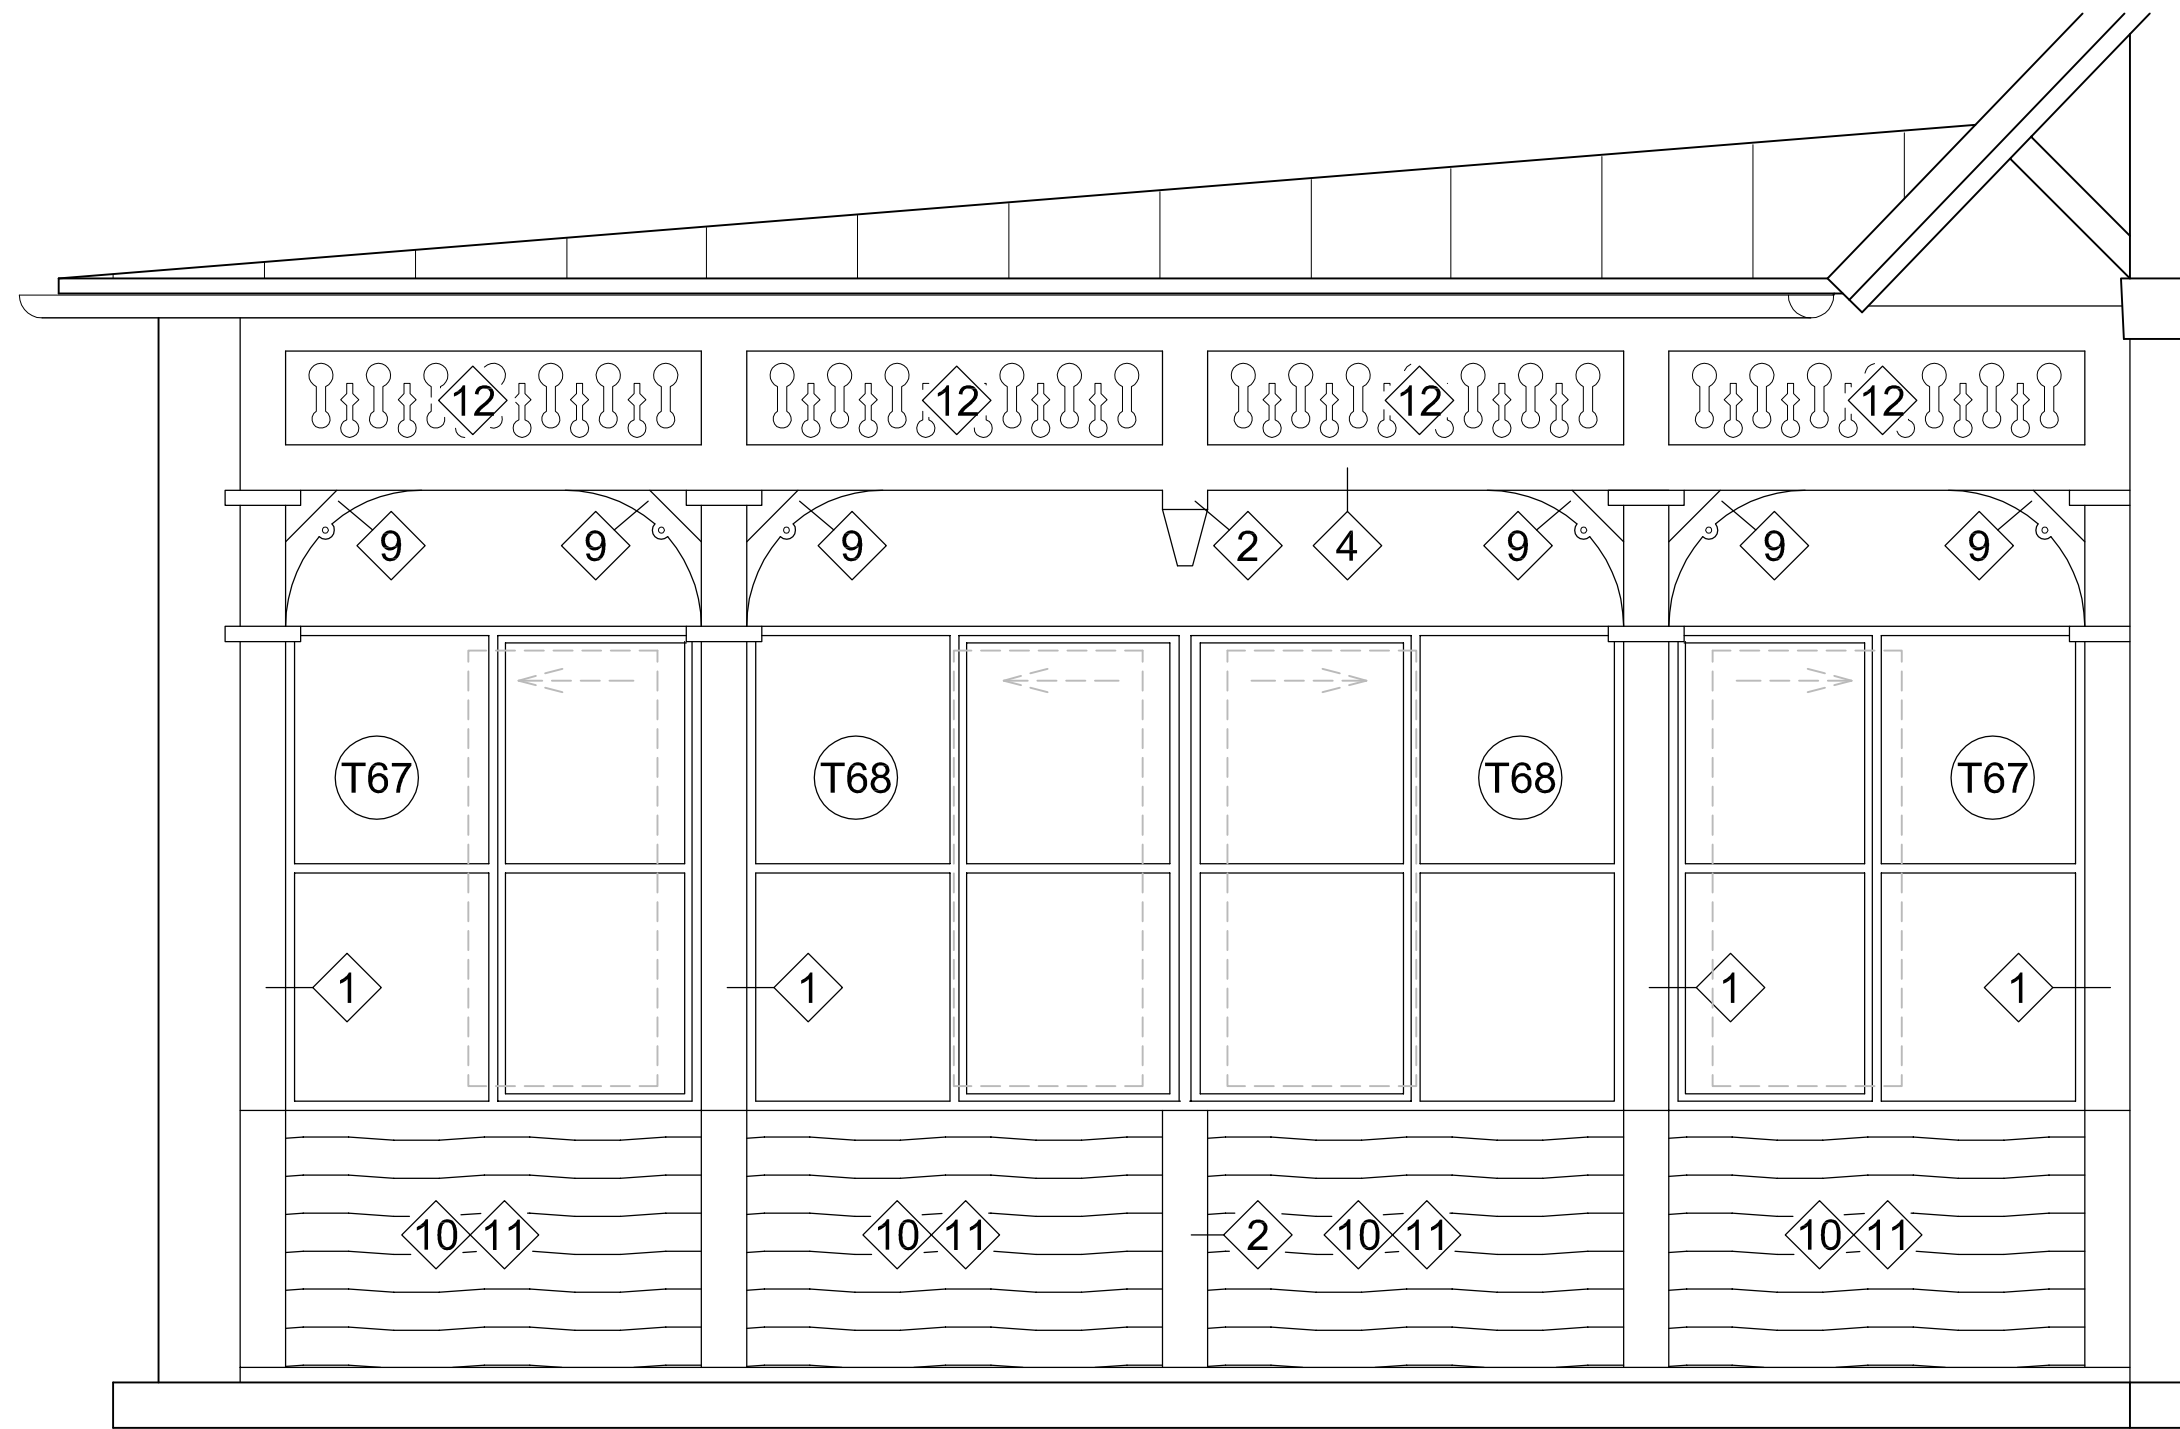


POHLED ZÁPADNÍ

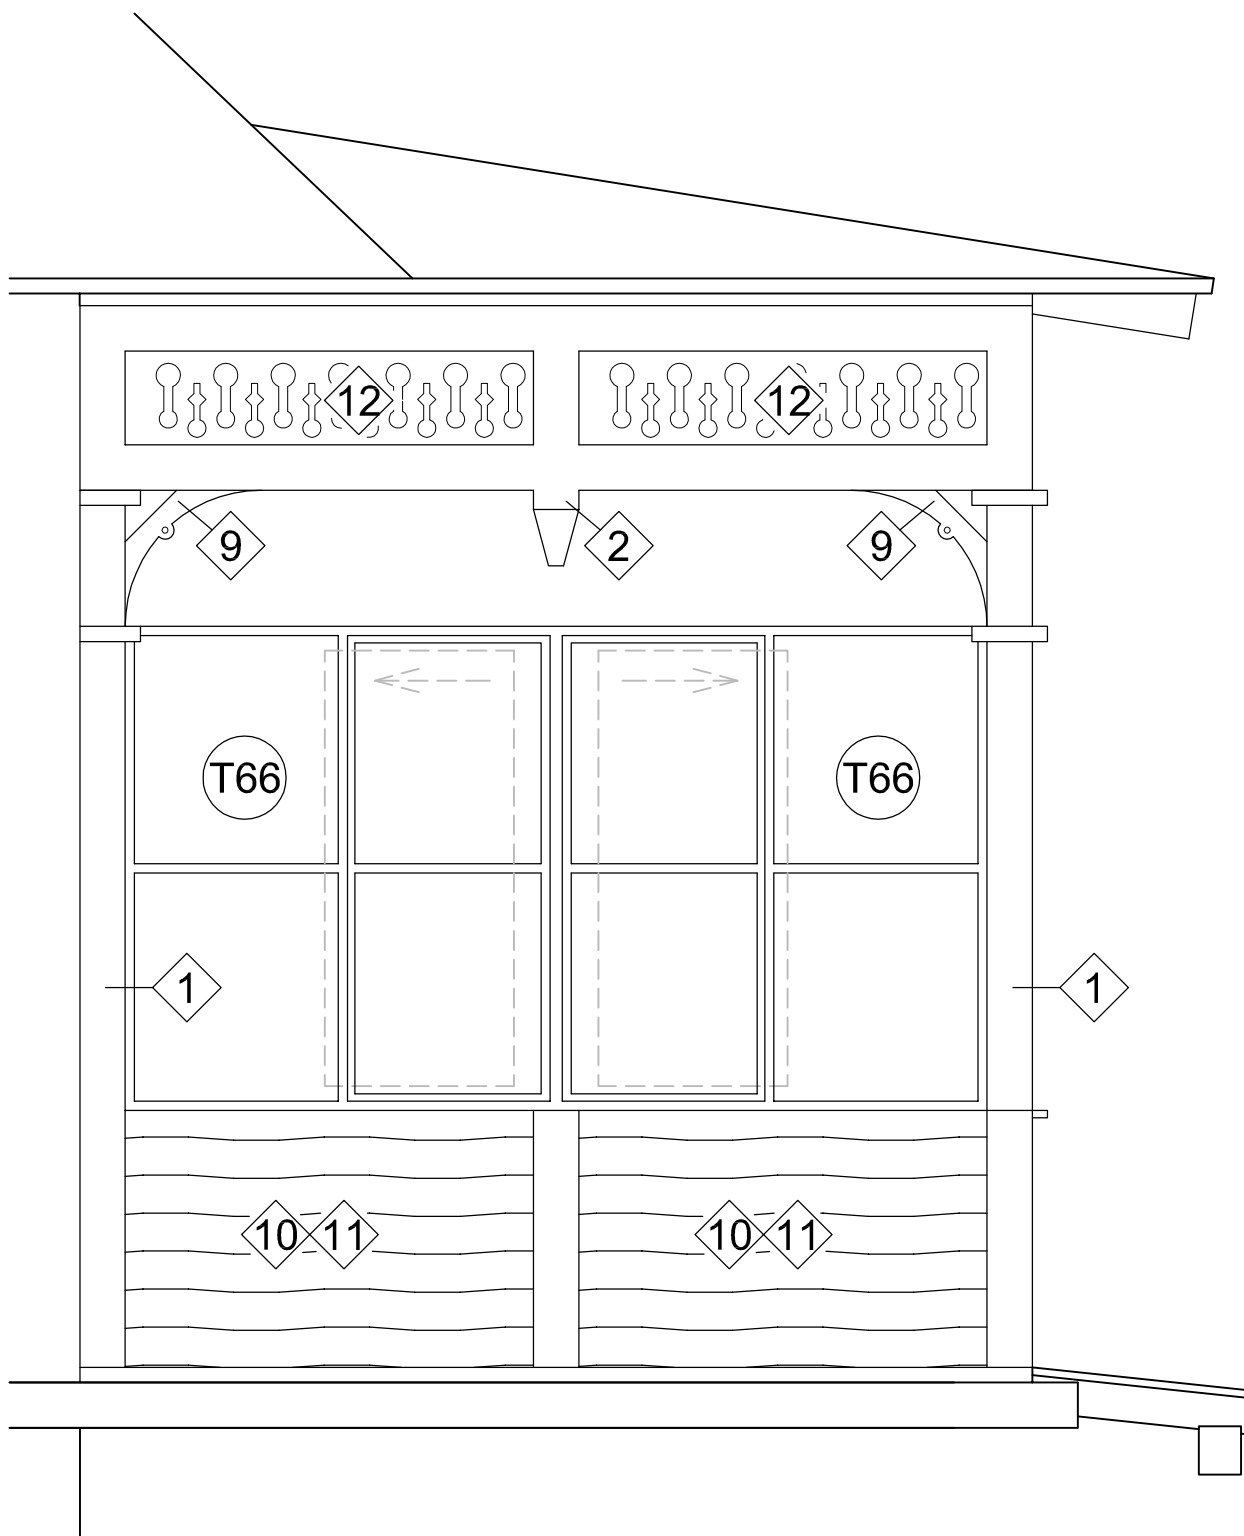

PŮDORYS

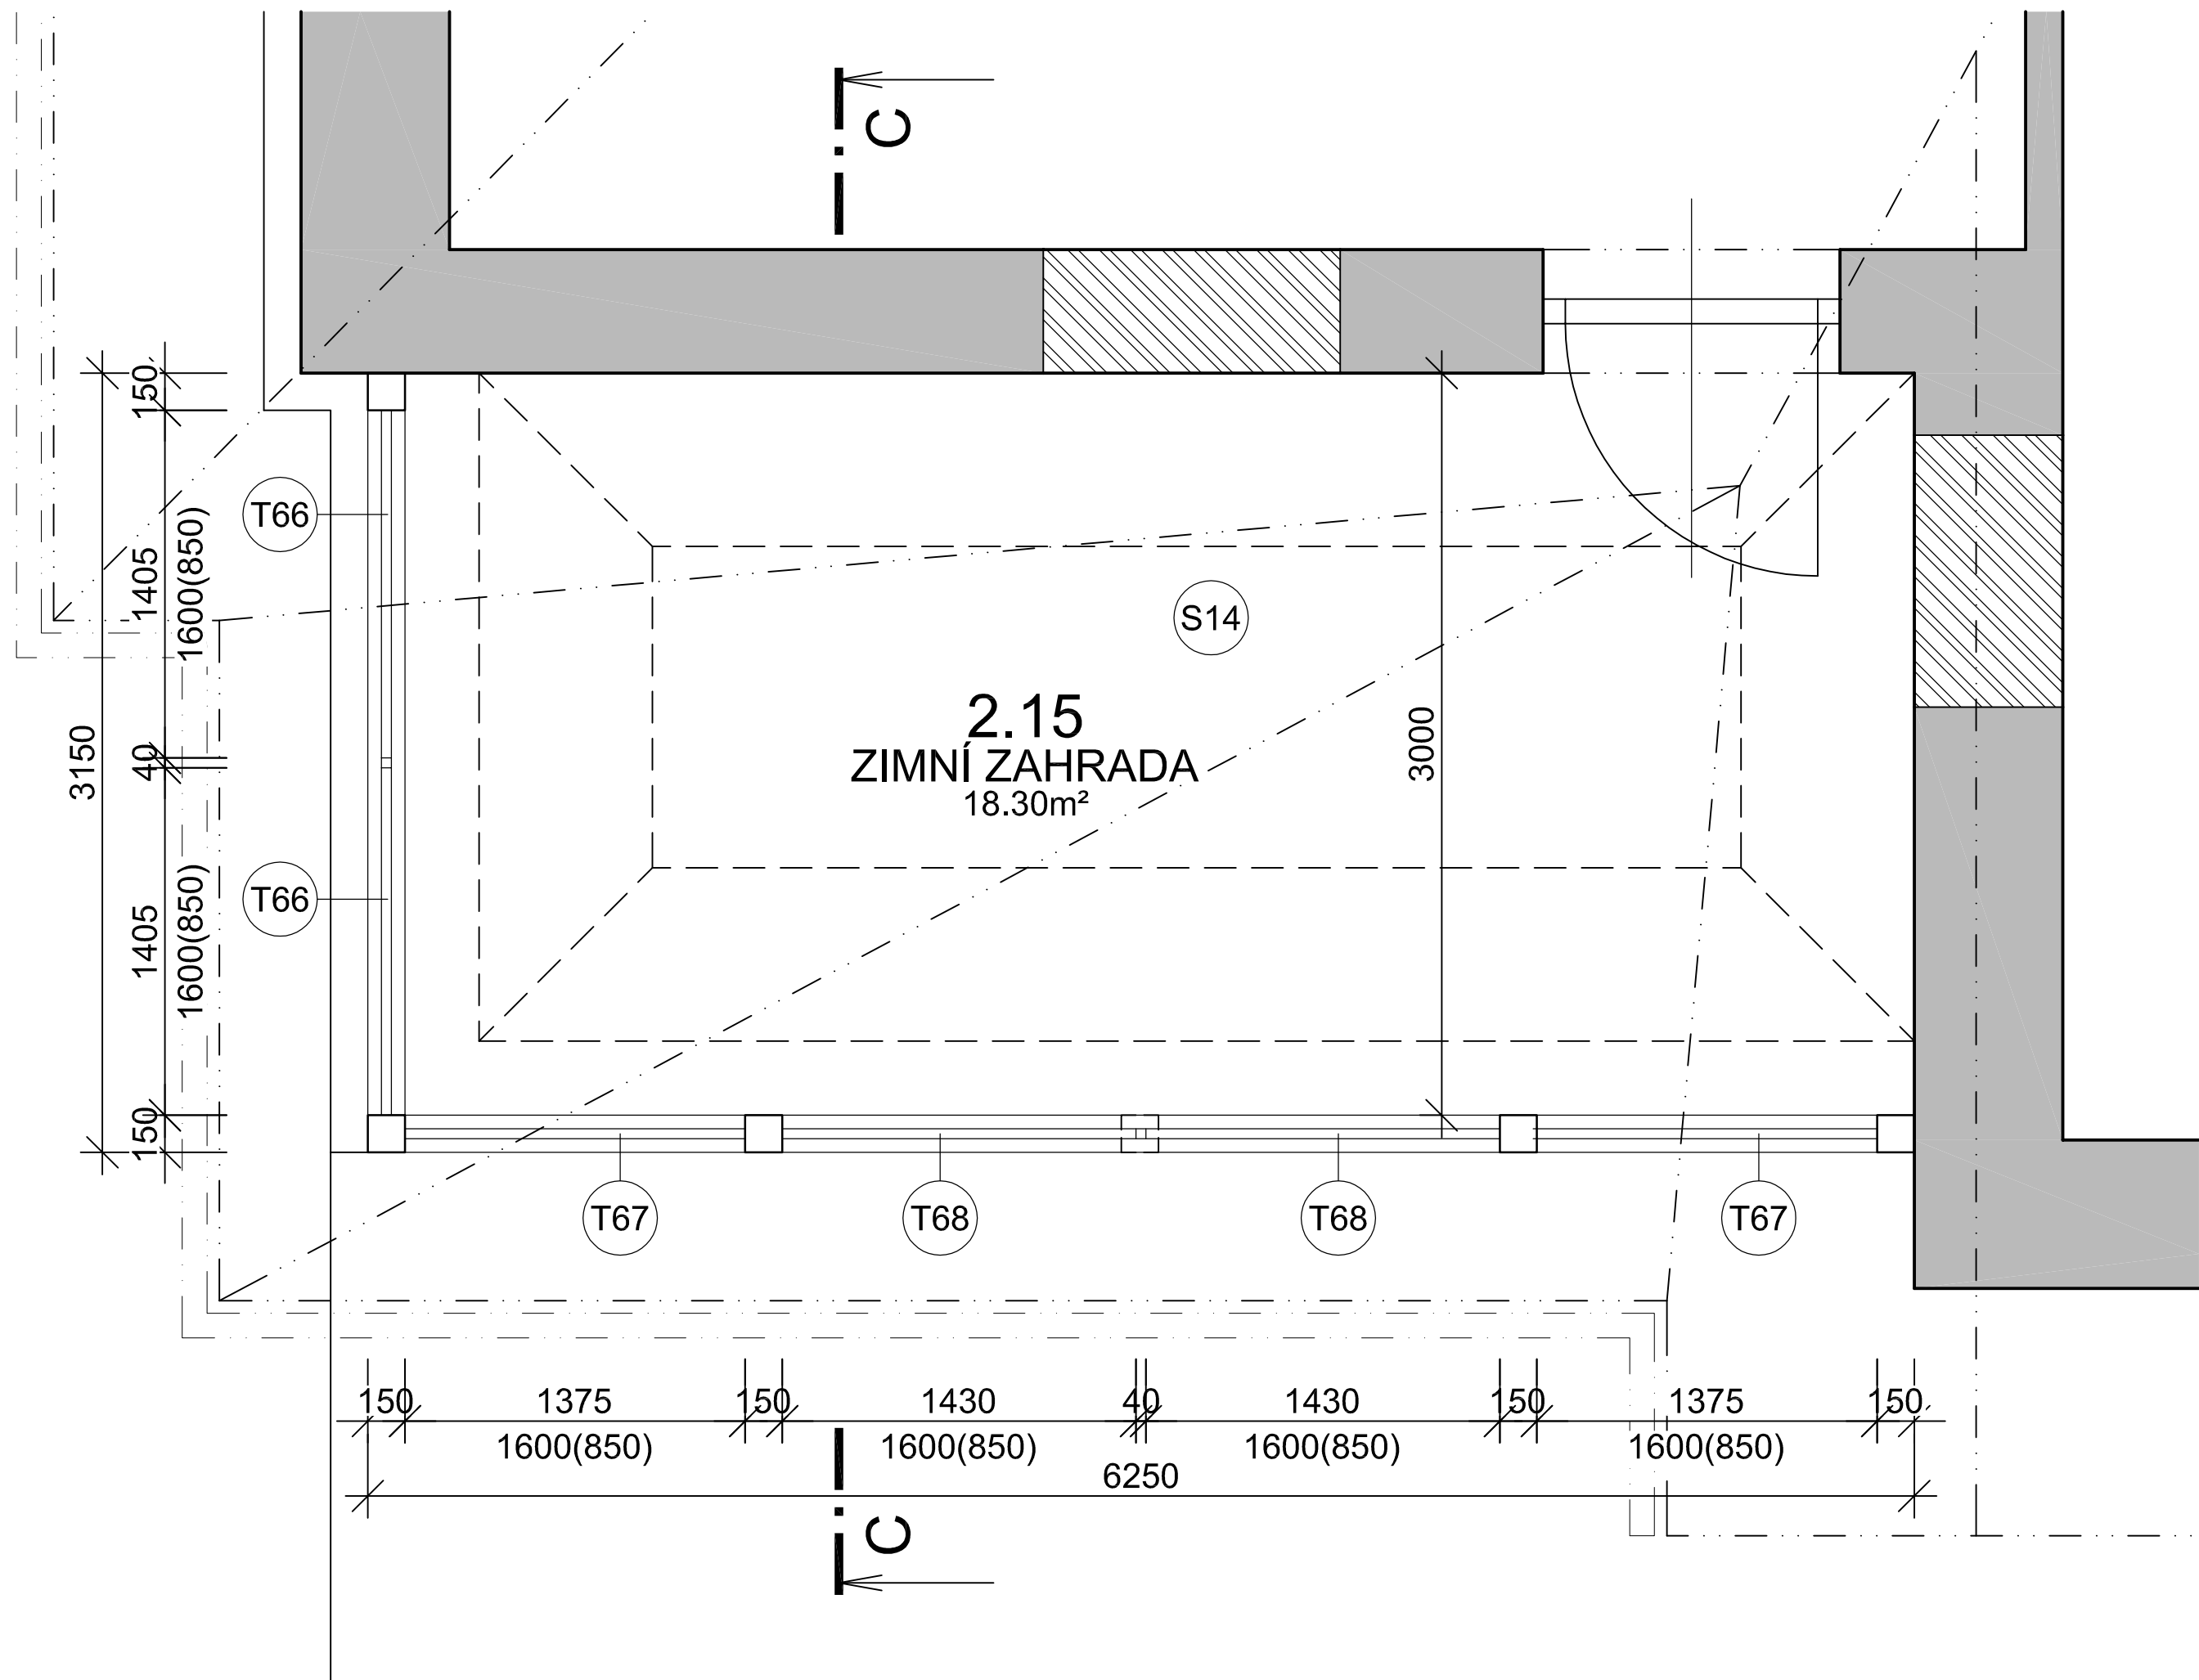

ŘEZ C-C

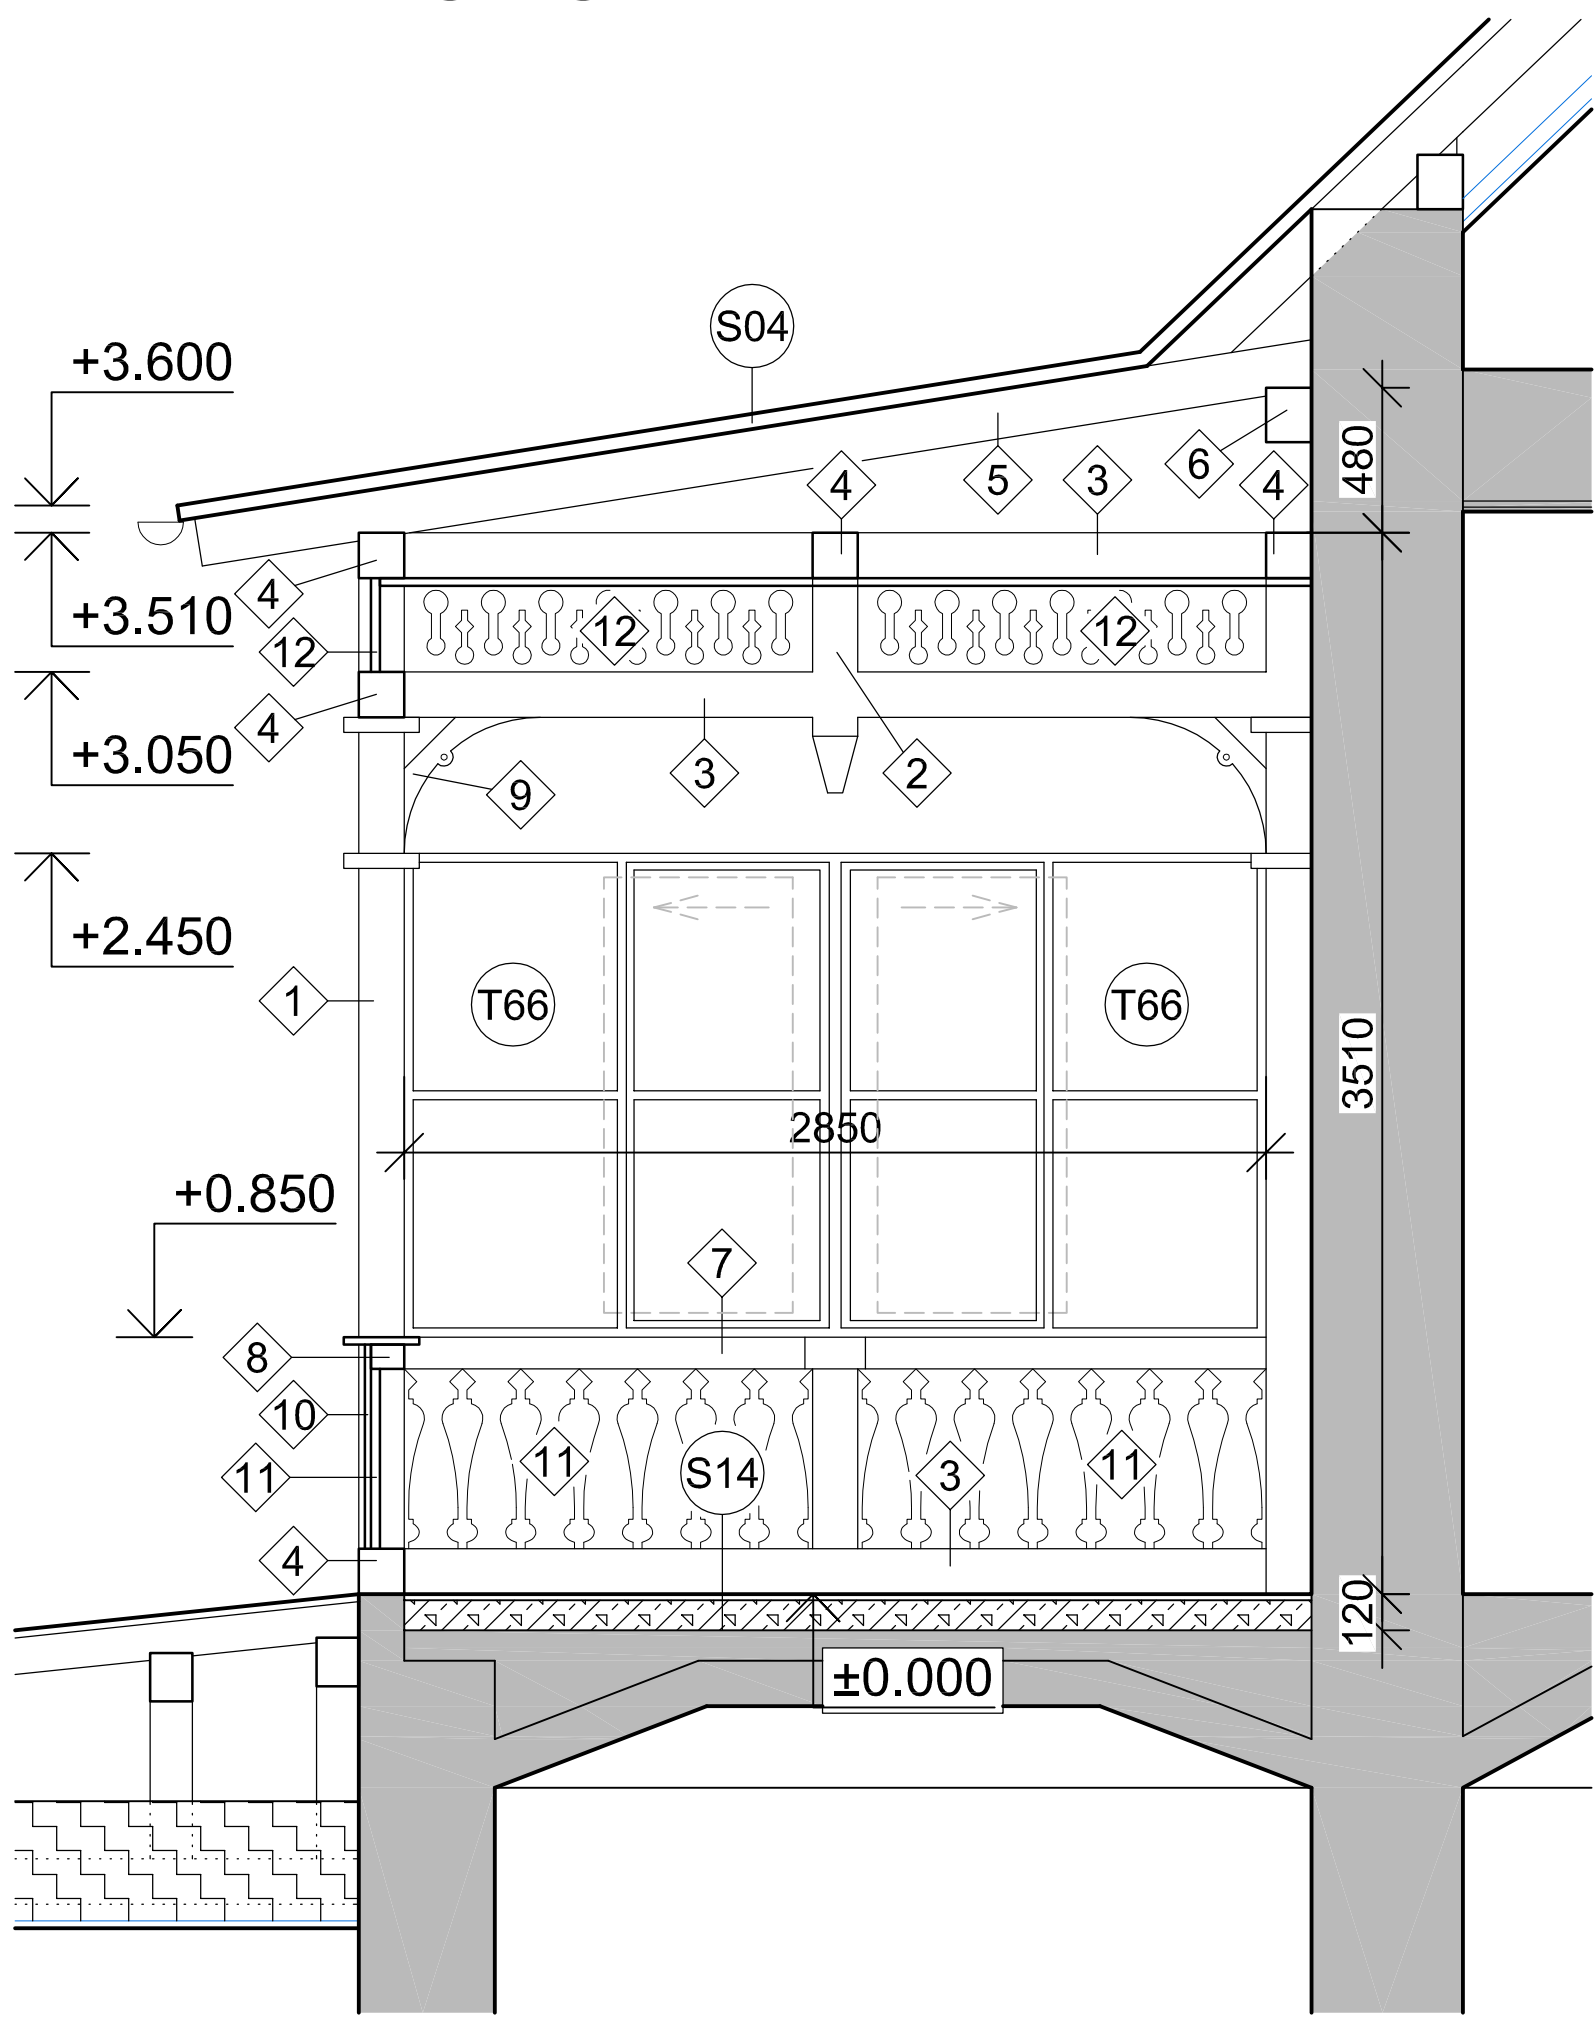

VÝKAZ DŘEVĚNÝCH PRVKŮ ZIMNÍ ZAHRADY

OZN.	PRVEK	ROZMĚR [mm]	délka/ plocha [m]/[m2]	počet [ks]	objem [m3]	objem+ prořez 10%[m3]
1	SLOUPEK	180 x 180	3,40m	5	0,551	0,61
2	SLOUPEK	180 x 180	0,90m	4	0,117	0,13
3	VAZNICE	180 x 180	3,20m	7	0,726	0,80
4	VAZNICE	180 x 180	6,30m	6	1,225	1,35
5	KROKEV	160 x 180	4,50m	16	2,074	2,28
6	VAZNICE	200 x 240	6,30m	1	0,302	0,33
7	VAZNICE	160 x 120	3,20m	1	0,061	0,07
8	VAZNICE	160 x 120	6,30m	1	0,121	0,13
9	VZPĚRA	200 x 200	1,00m	8	0,320	0,35
10	PRKENNÝ OBKLAD	tl. 25	1,19m2	6	0,179	0,20
11	ZDOBENÁ VÝPLŇ	tl. 25	1,19m2	6	0,179	0,20
12	ZDOBENÁ VÝPLŇ	tl. 25	0,49m2	6	0,074	0,08
13	PRKENNÝ OBKLAD STROPU	tl. 25	19,5m2	1	0,488	0,54
14	OSTATNÍ ŘEZIVO	40 x 80	100,0m	1	0,320	0,35
ŘEZIVO CELKEM [m3]					7,41	

Zimní zahrada bude nejprve šetrně demontována, bude provedeno zaměření všech prvků na jejichž základě bude vypracována dílenská dokumentace.


Řezivo bude smrkové napuštěné proti dřevokazným houbám a hmyzu hnědé barvy.

Nátěr 3x finální barvou, v interiéru odstín slonová kost, v exteriéru tmavě hnědá

Dodávka vč. kotevního materiálu.

Zdebená výplň (č.12) bude ze strany interiéru doplněna jednoduchým zasklením (2,94m2)

Prostor nad posuvnými okny bude zasklen barevným sklem viz. D.1.1.1.27 Zimní zahrada - fotodokumentace (4,21m²)

Vypracoval:	Zodpovědný projektant:	Hlavní inženýr projektu:	 PROJEKČNÍ A INŽENÝRSKÁ SPOLEČNOST Sinc s.r.o. IČ: 288 14 878 +420 775 124 685 www.sinc.cz	
ING. Antonín NÁDVORNÍK	ING. Jaroslav DVOŘÁK	ING. Jaroslav DVOŘÁK		
Místo stavby: Za Kopečkem 353, Žamberk 564 01				
Investor: Pardubický kraj, Komenského náměstí 125, 532 11 Pardubice				
Akce: Realizace úspor energie – ALBERTINUM Žamberk – Albertova vila			Formát: 4 A4	Paré:
Objekt: SO 01 ALBERTOVA VILA			Datum: 03/2022	
			Stupeň: DPS	
			Zak. č.: 190804	
			Měřítko: 1:50	
Výkres: D.1.1.1 ARCHITEKTONICKO-STAVEBNÍ ŘEŠENÍ			Č.v.	D.1.1.1.26
ZIMNÍ ZAHRADA				