



NOVÝ STAV

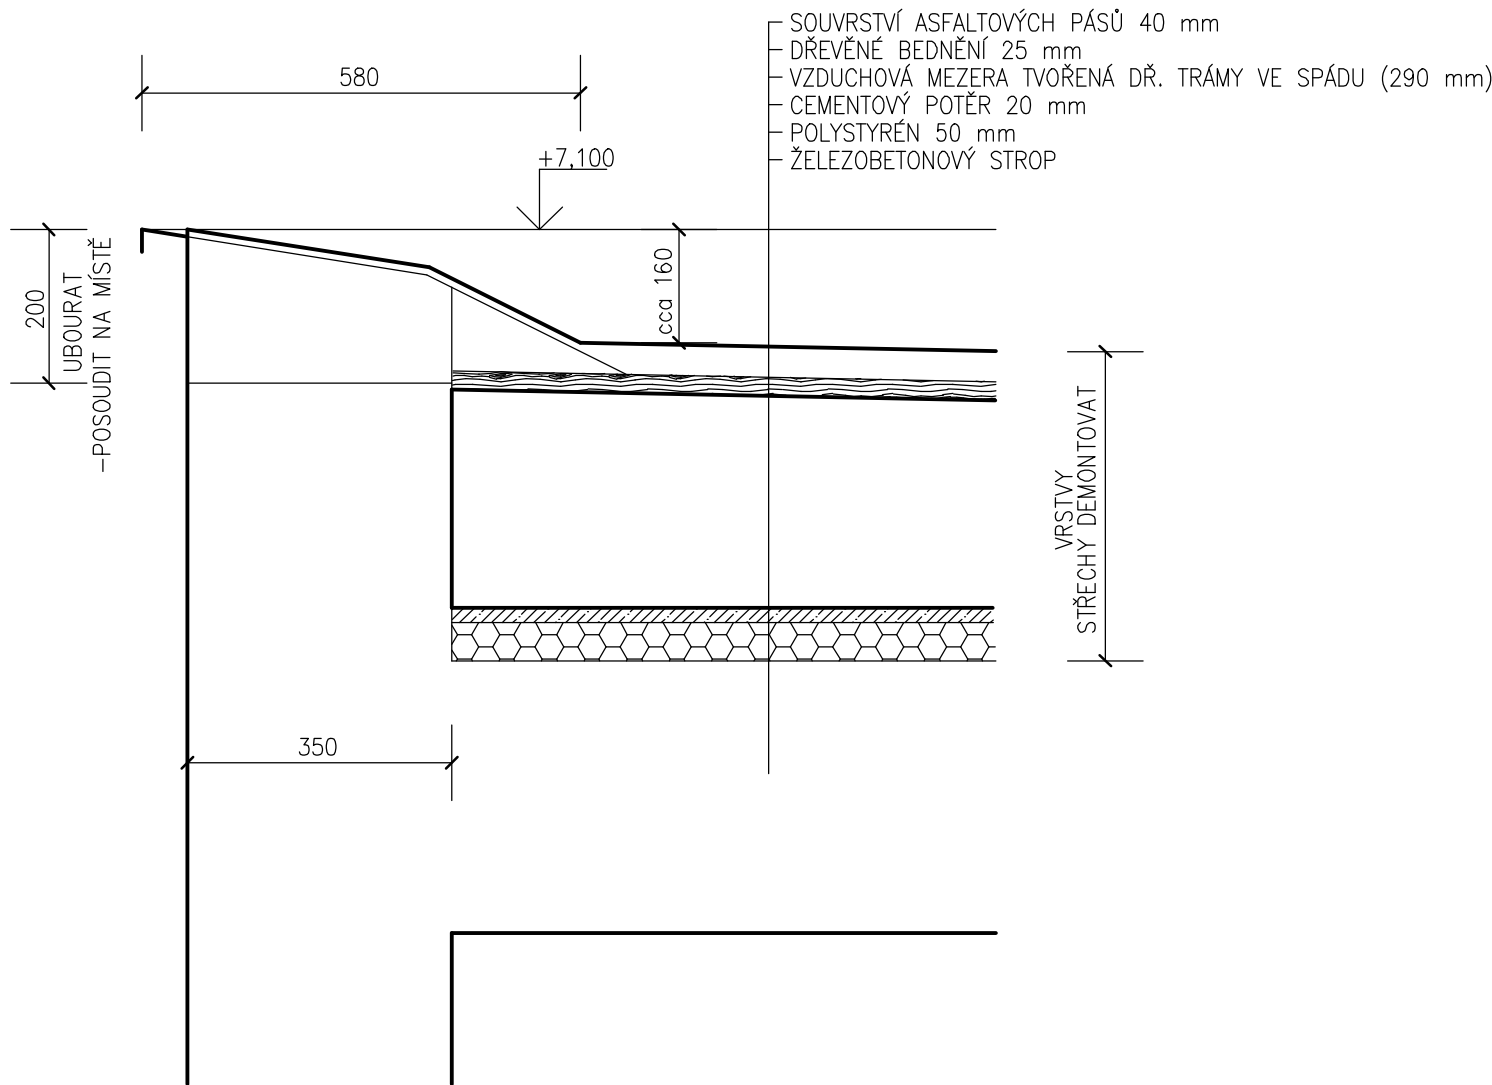

STÁVAJÍCÍ STAV

ROZMĚRY OVĚŘTE NA STAVBĚ !

TYPOVÝ DETAIL BUDE UPRAVEN PODLE SITUACE NA STAVBĚ A PODLE TECHNICKÉHO ŘEŠENÍ VÝROBCE VYBRANÉHO ZATEPLOVACÍHO A STŘEŠNÍHO SYSTÉMU

VYPRACOVAL:		HLAVNÍ INŽENÝR PROJEKTU:		
Ing.Tomáš Friš		Ing.Tomáš Friš		
STAVEBNÍK: Pardubický kraj				ČÍSLO PARÉ:
AKCE:				
"Realizace úspor energie - areál Orlickoústecké nemocnice, a.s., pavilóny C a G"				STUPEŇ DPS
Architektonicko-stavební řešení				DATUM: 08/2014
				MĚŘÍTKO: 1:10
VÝKRES: DET 7 - ATIKA STŘECHY č.6				Č.v. D.1.1b) 27.